




2F

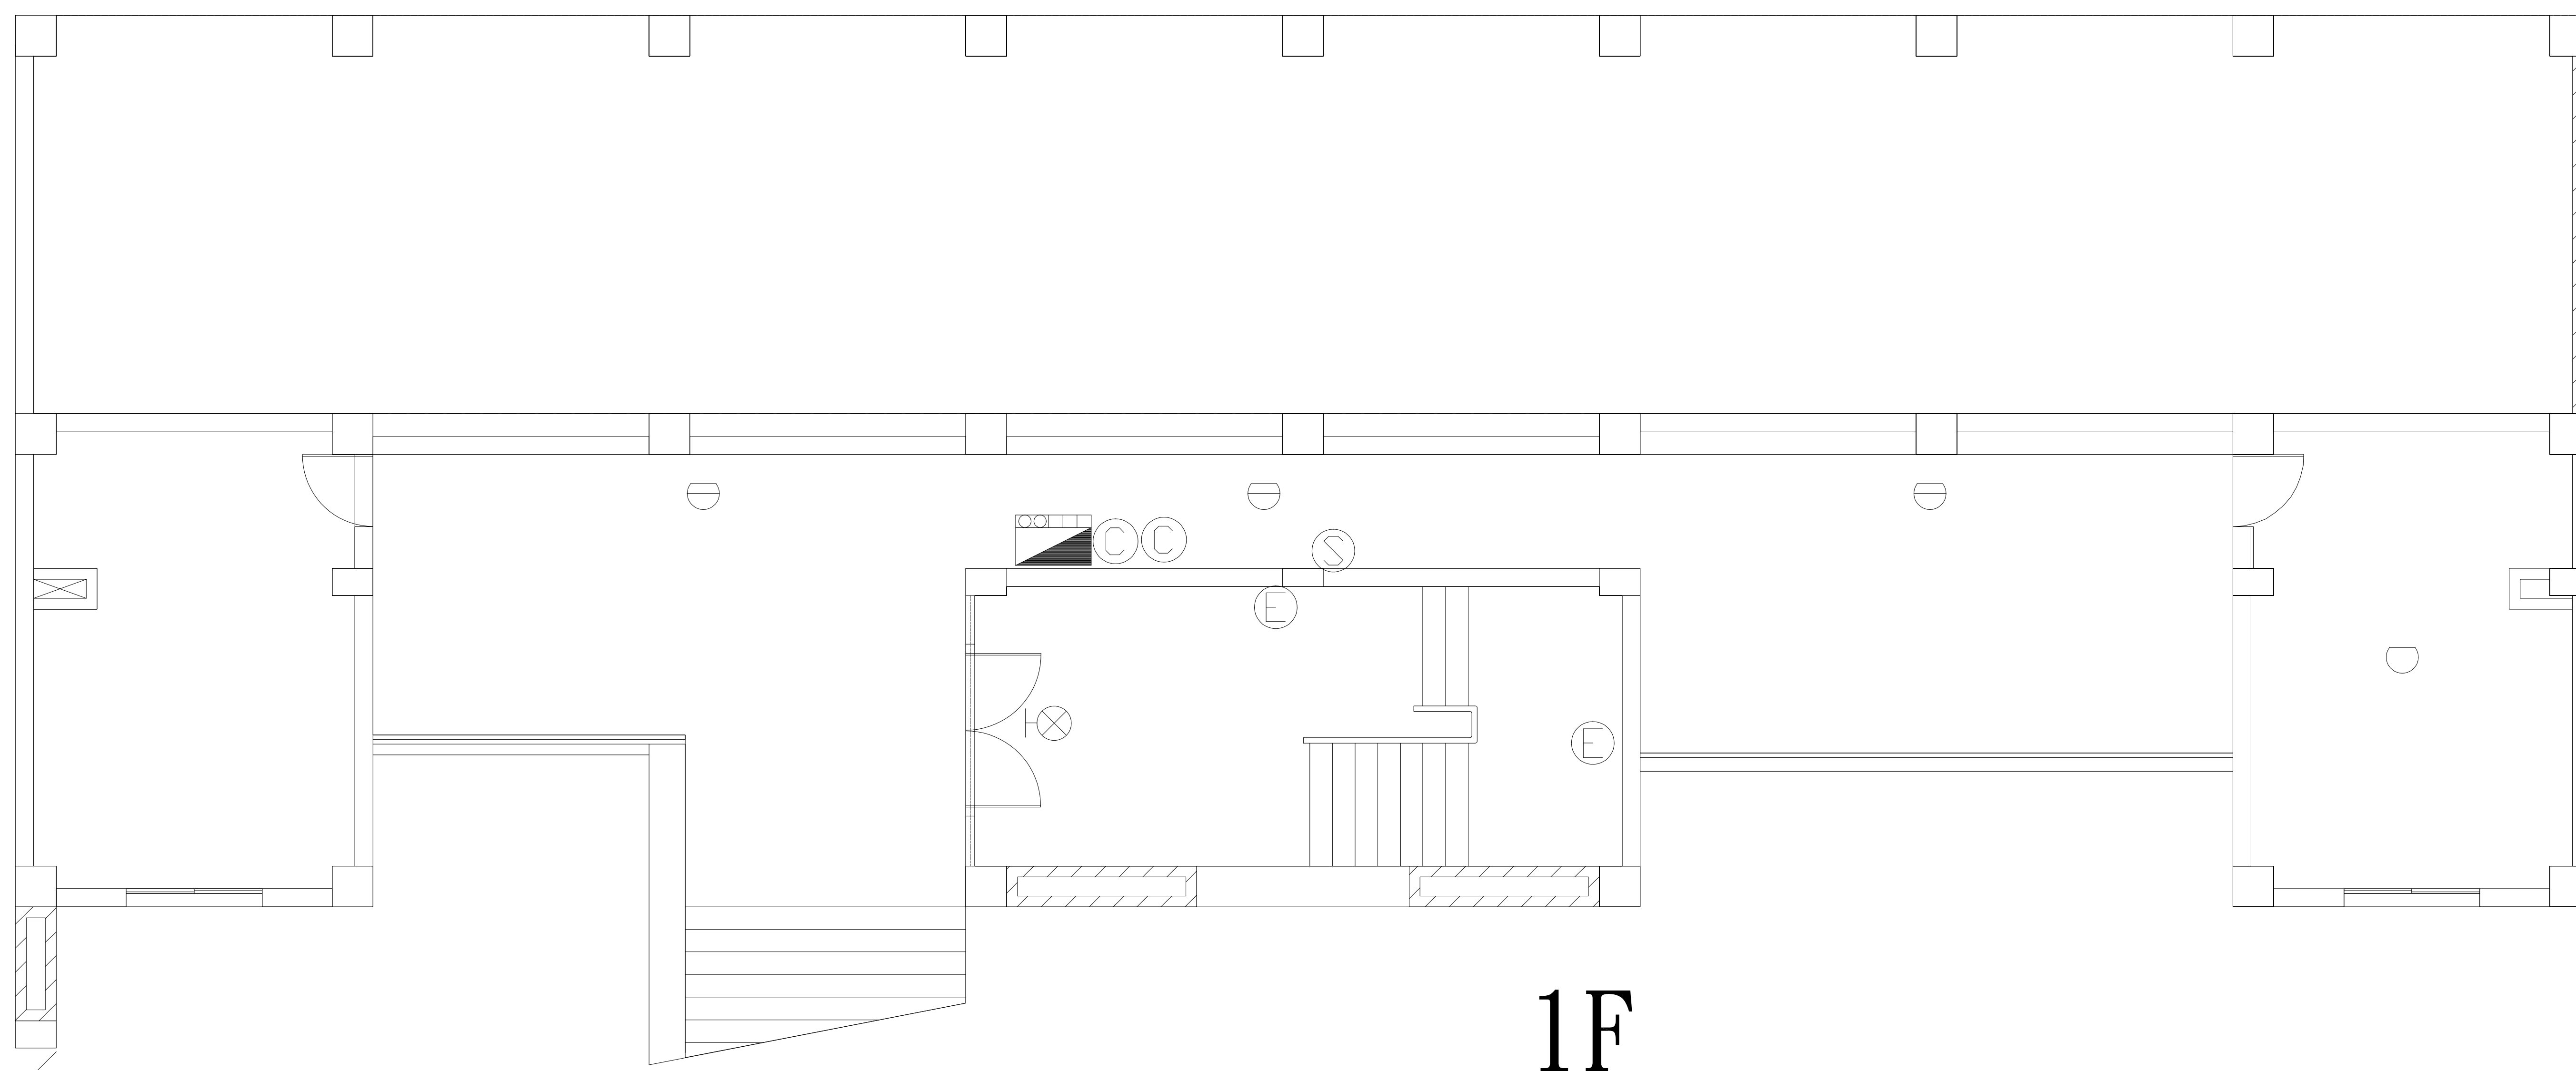

1F

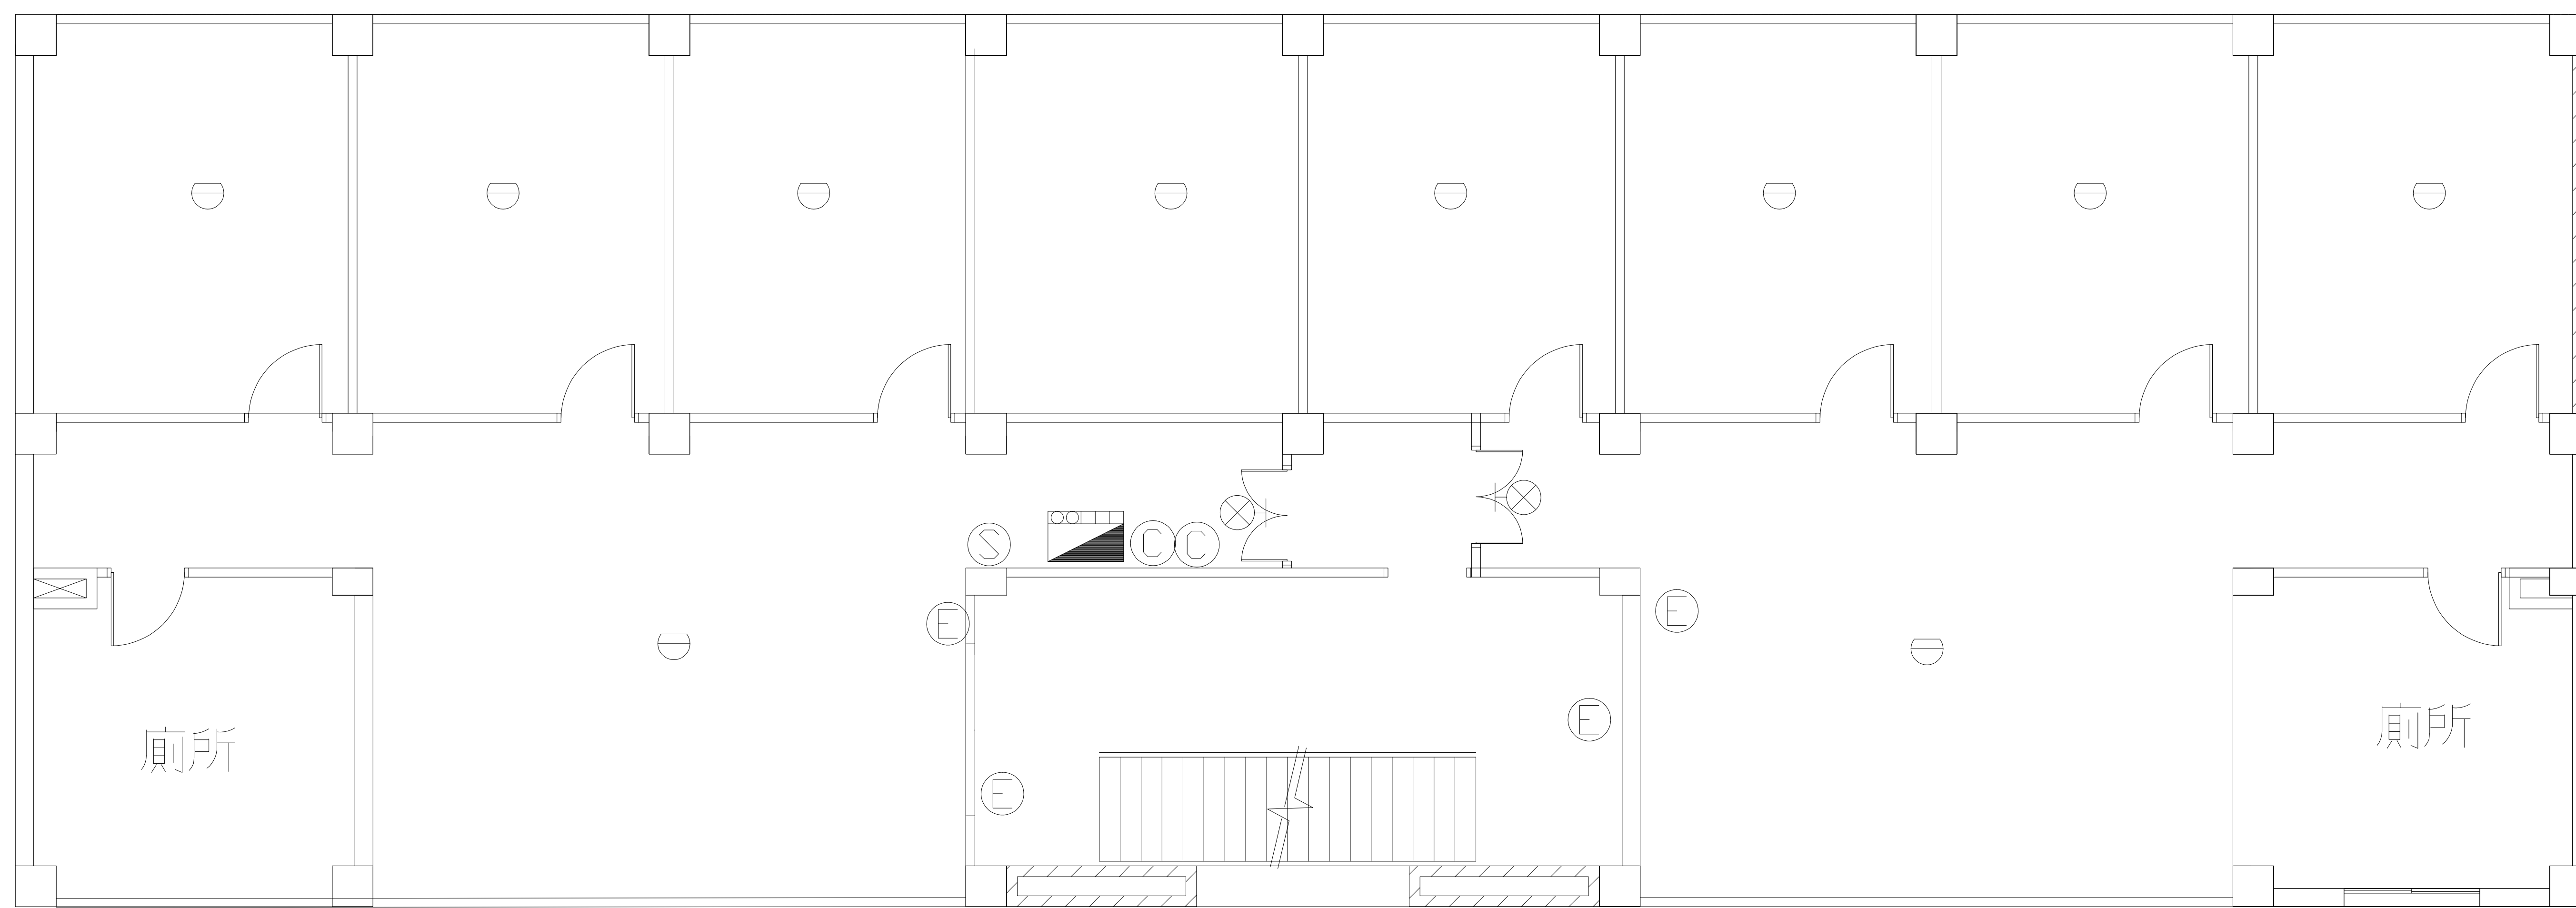

4F

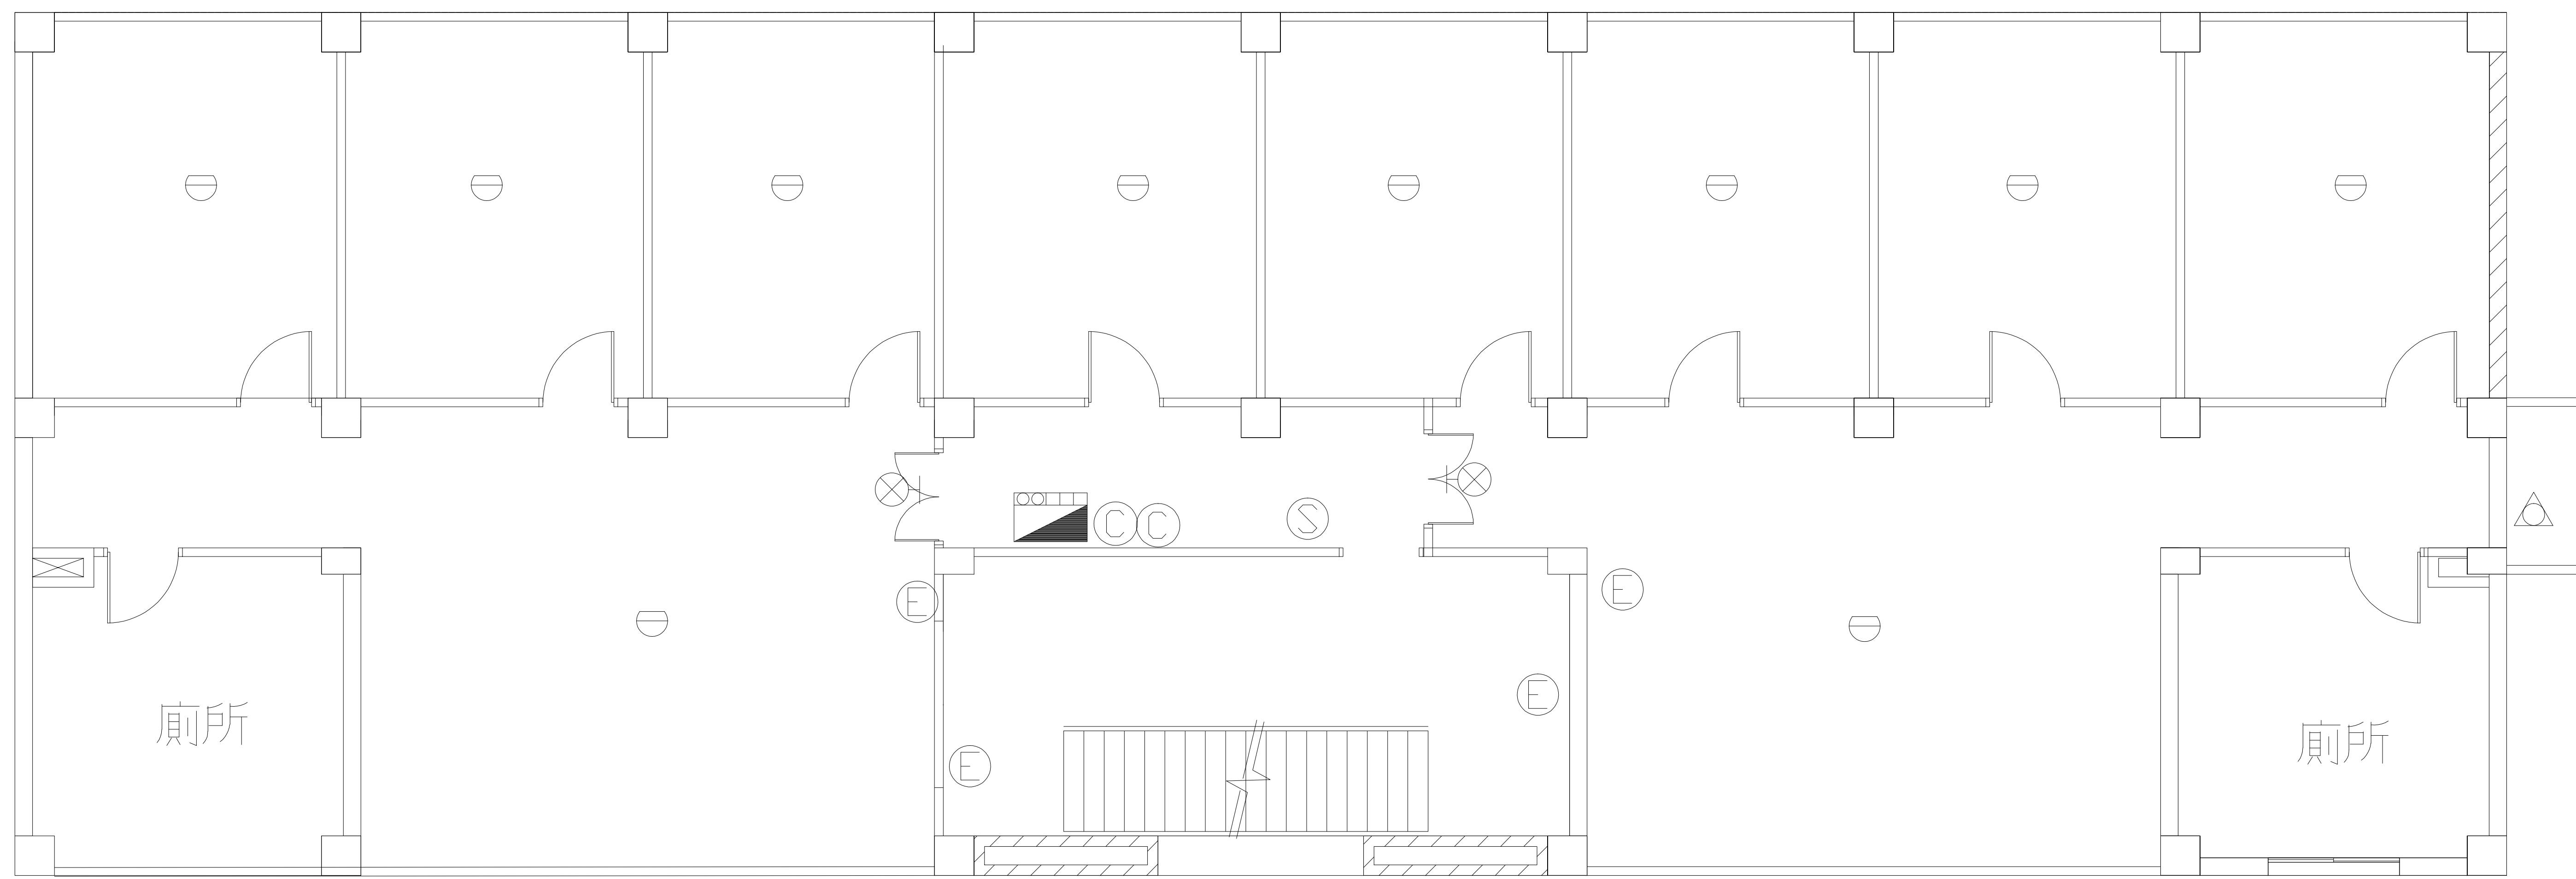

3F

場所名稱

中山大學(翠亨宿舍) D棟 設備配置圖

3F

4F