





場所名稱 中山大學(翠亨宿舍) F棟 設備配置圖 B1F

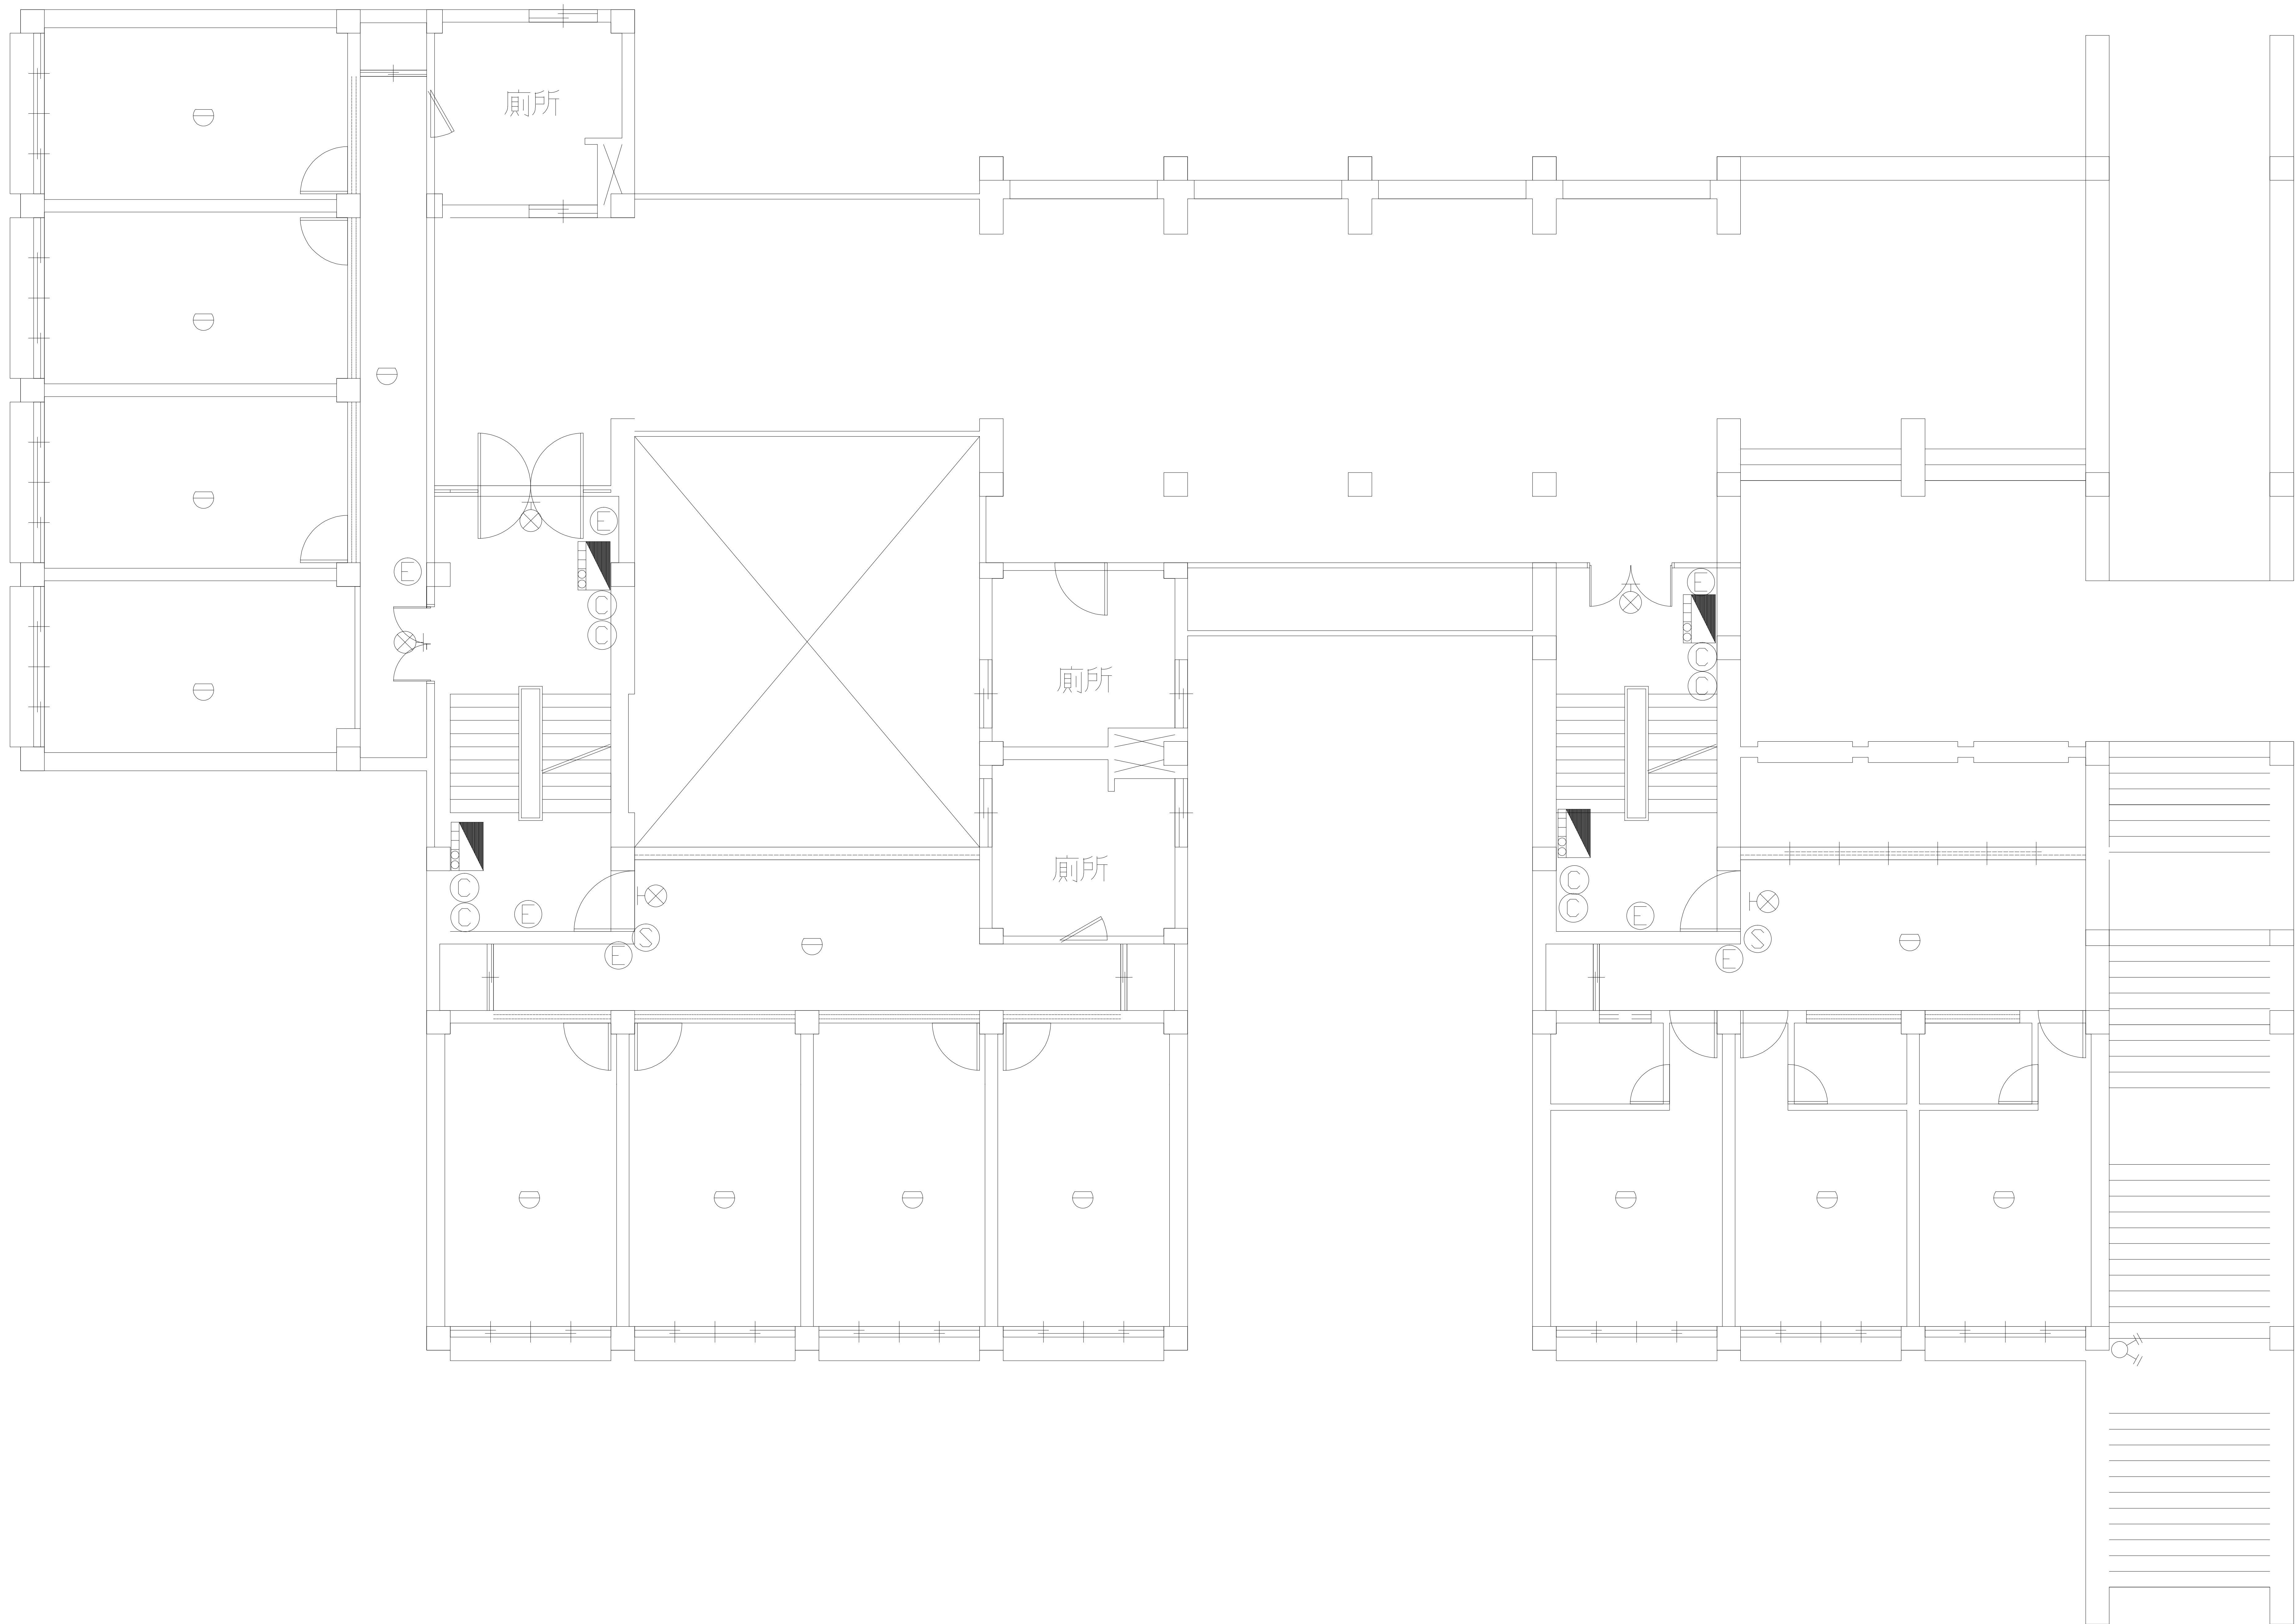

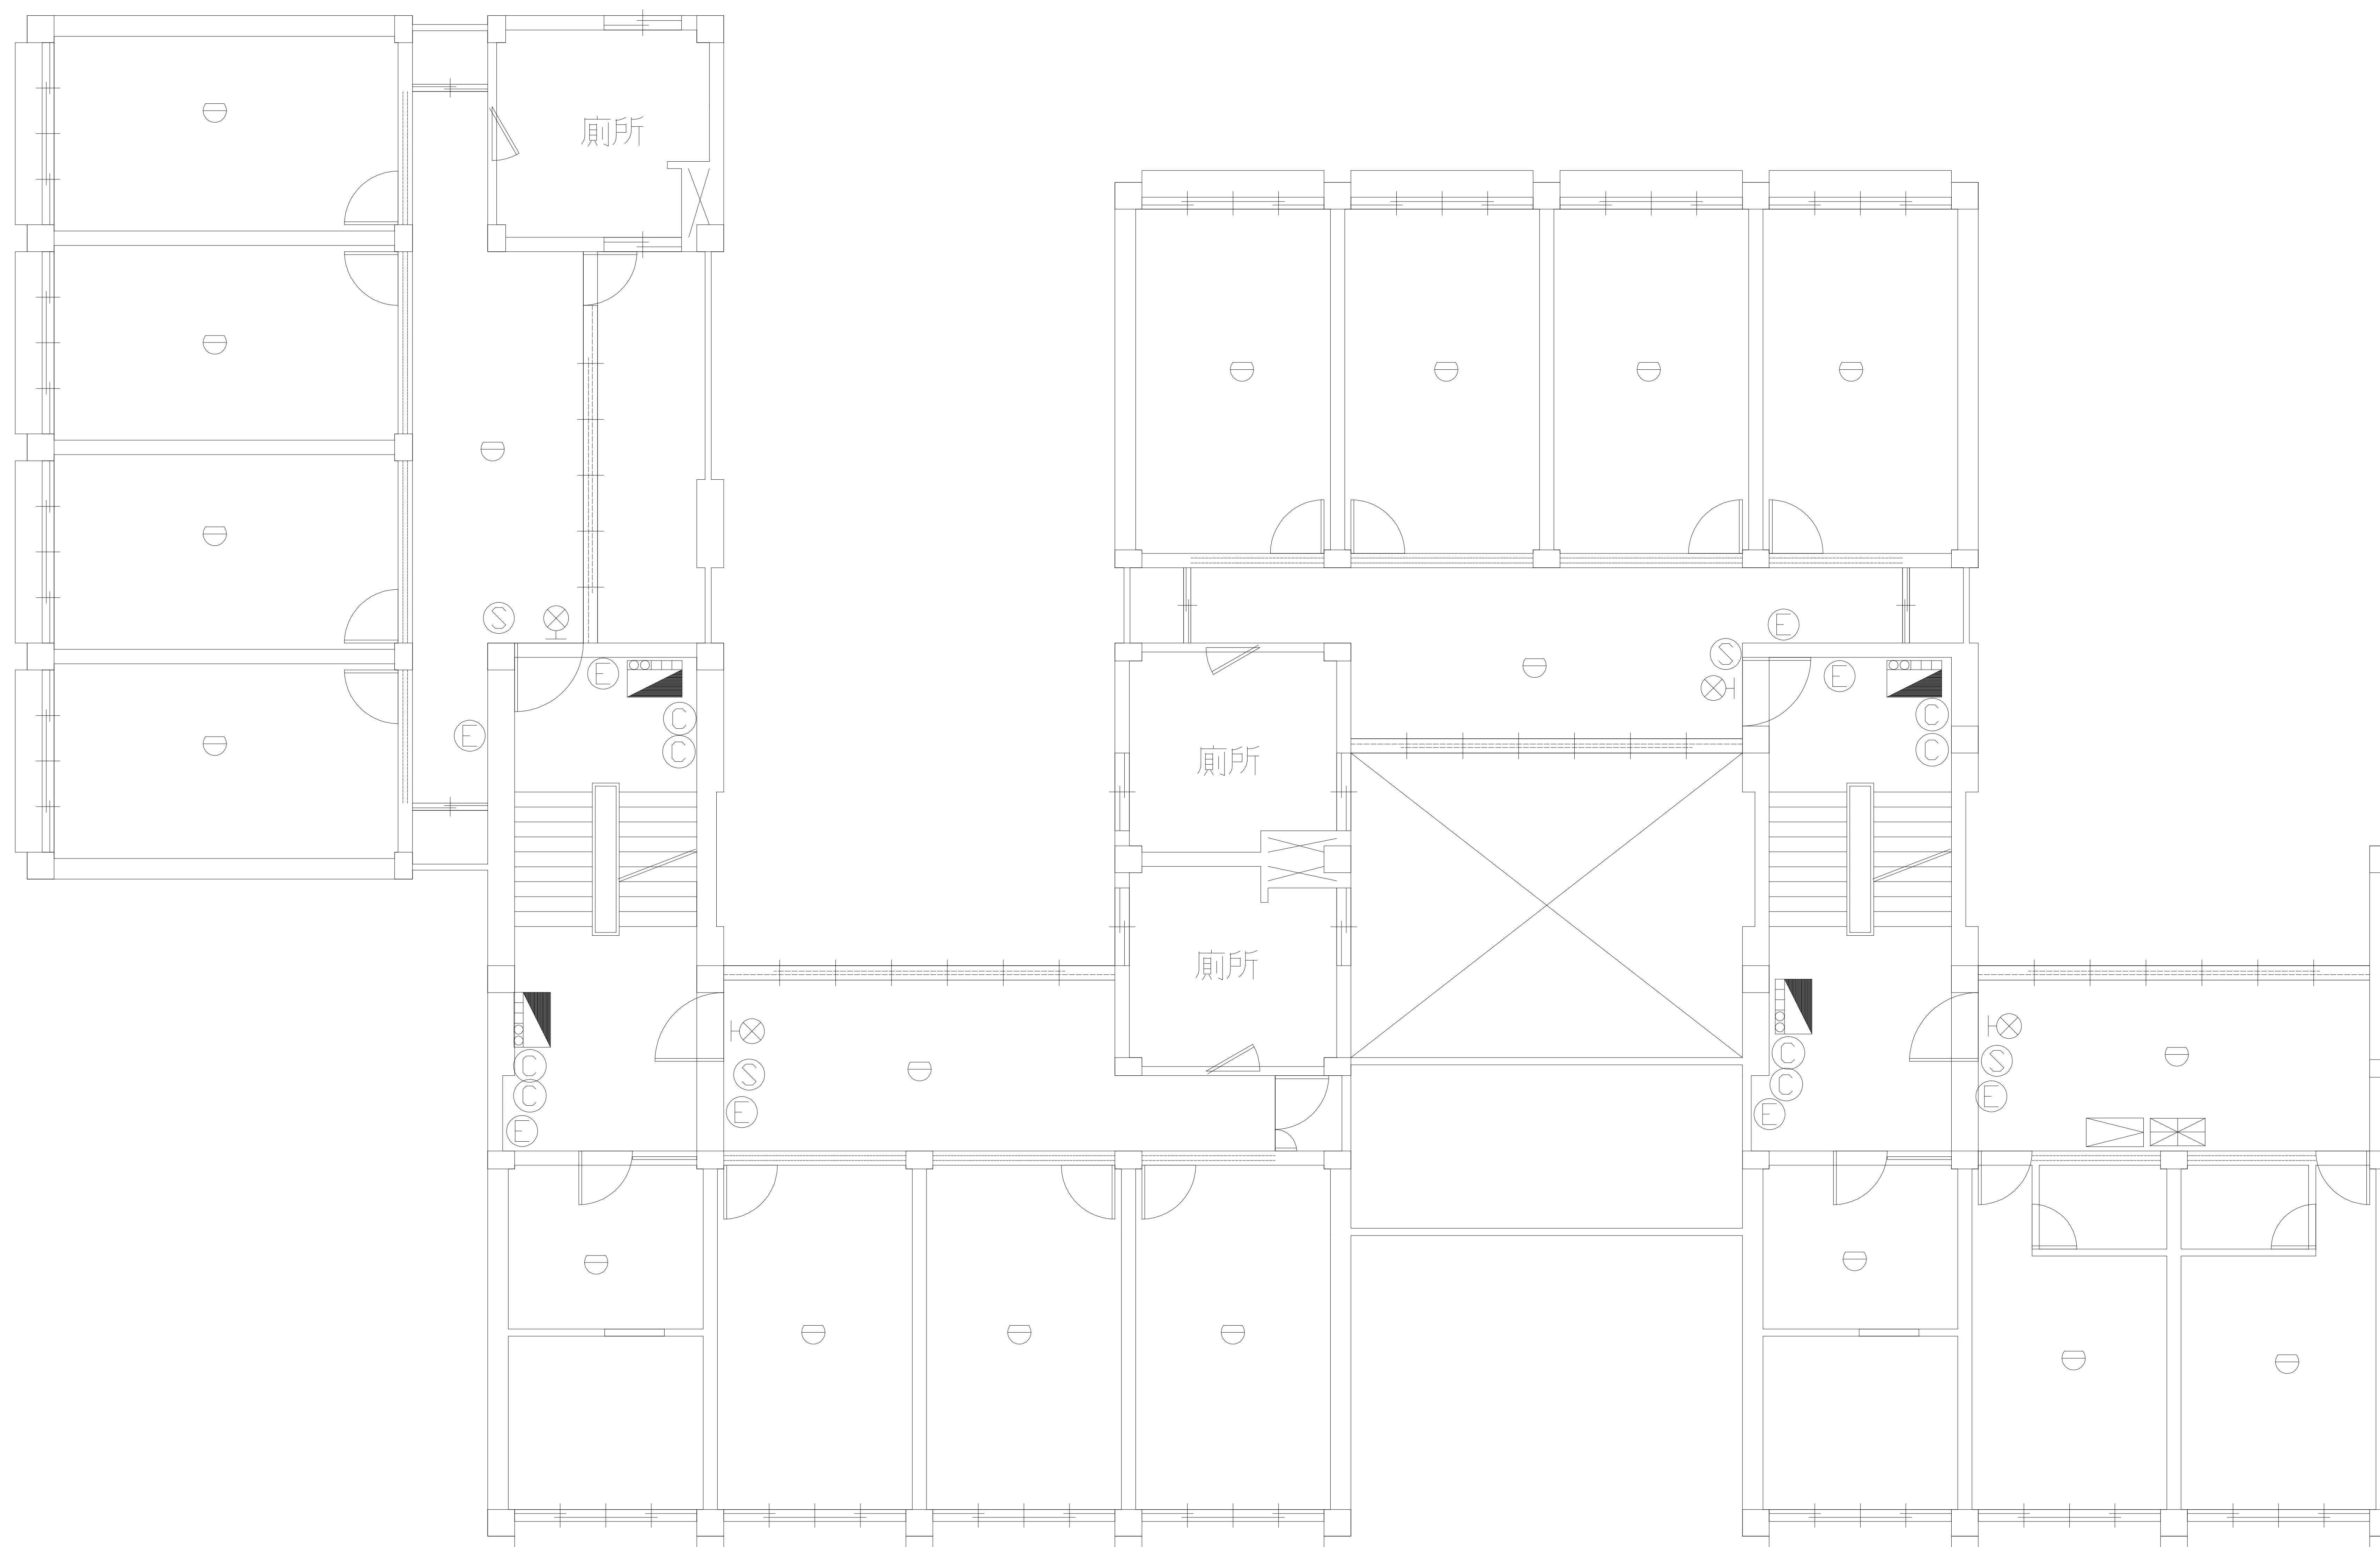

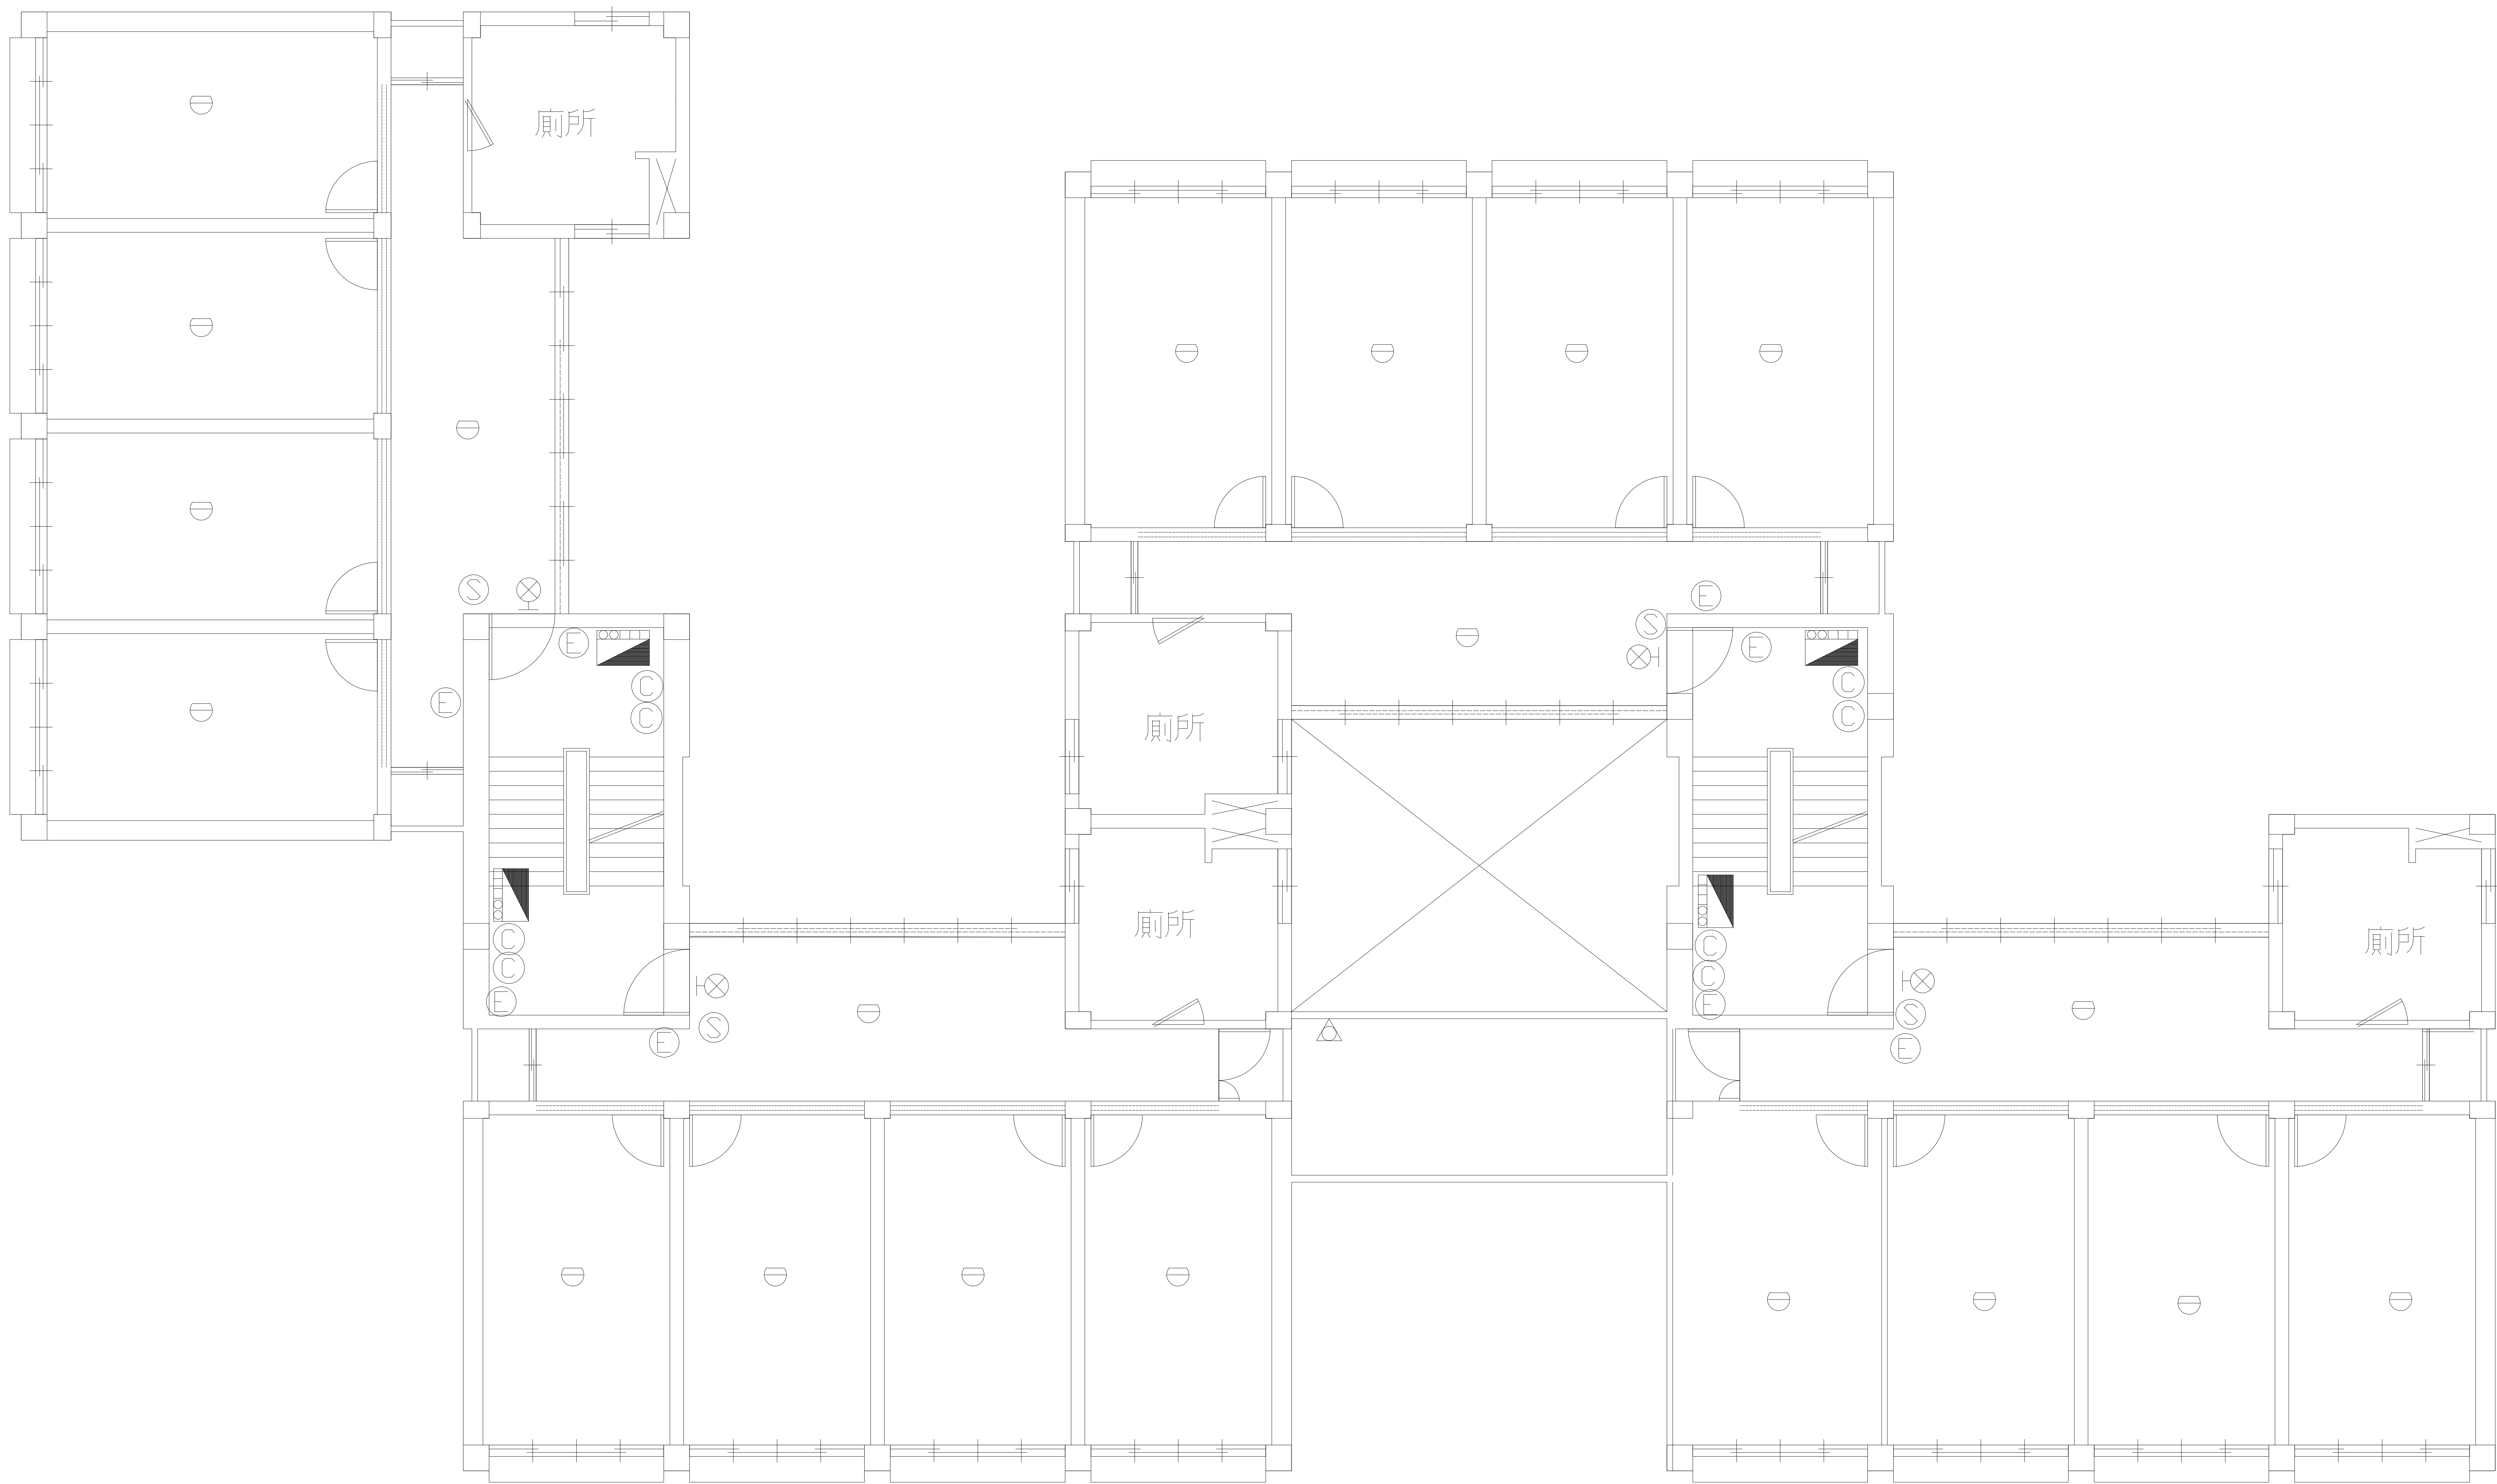

場所名稱 中山大學(翠亨宿舍) F棟 設備配置圖 3F

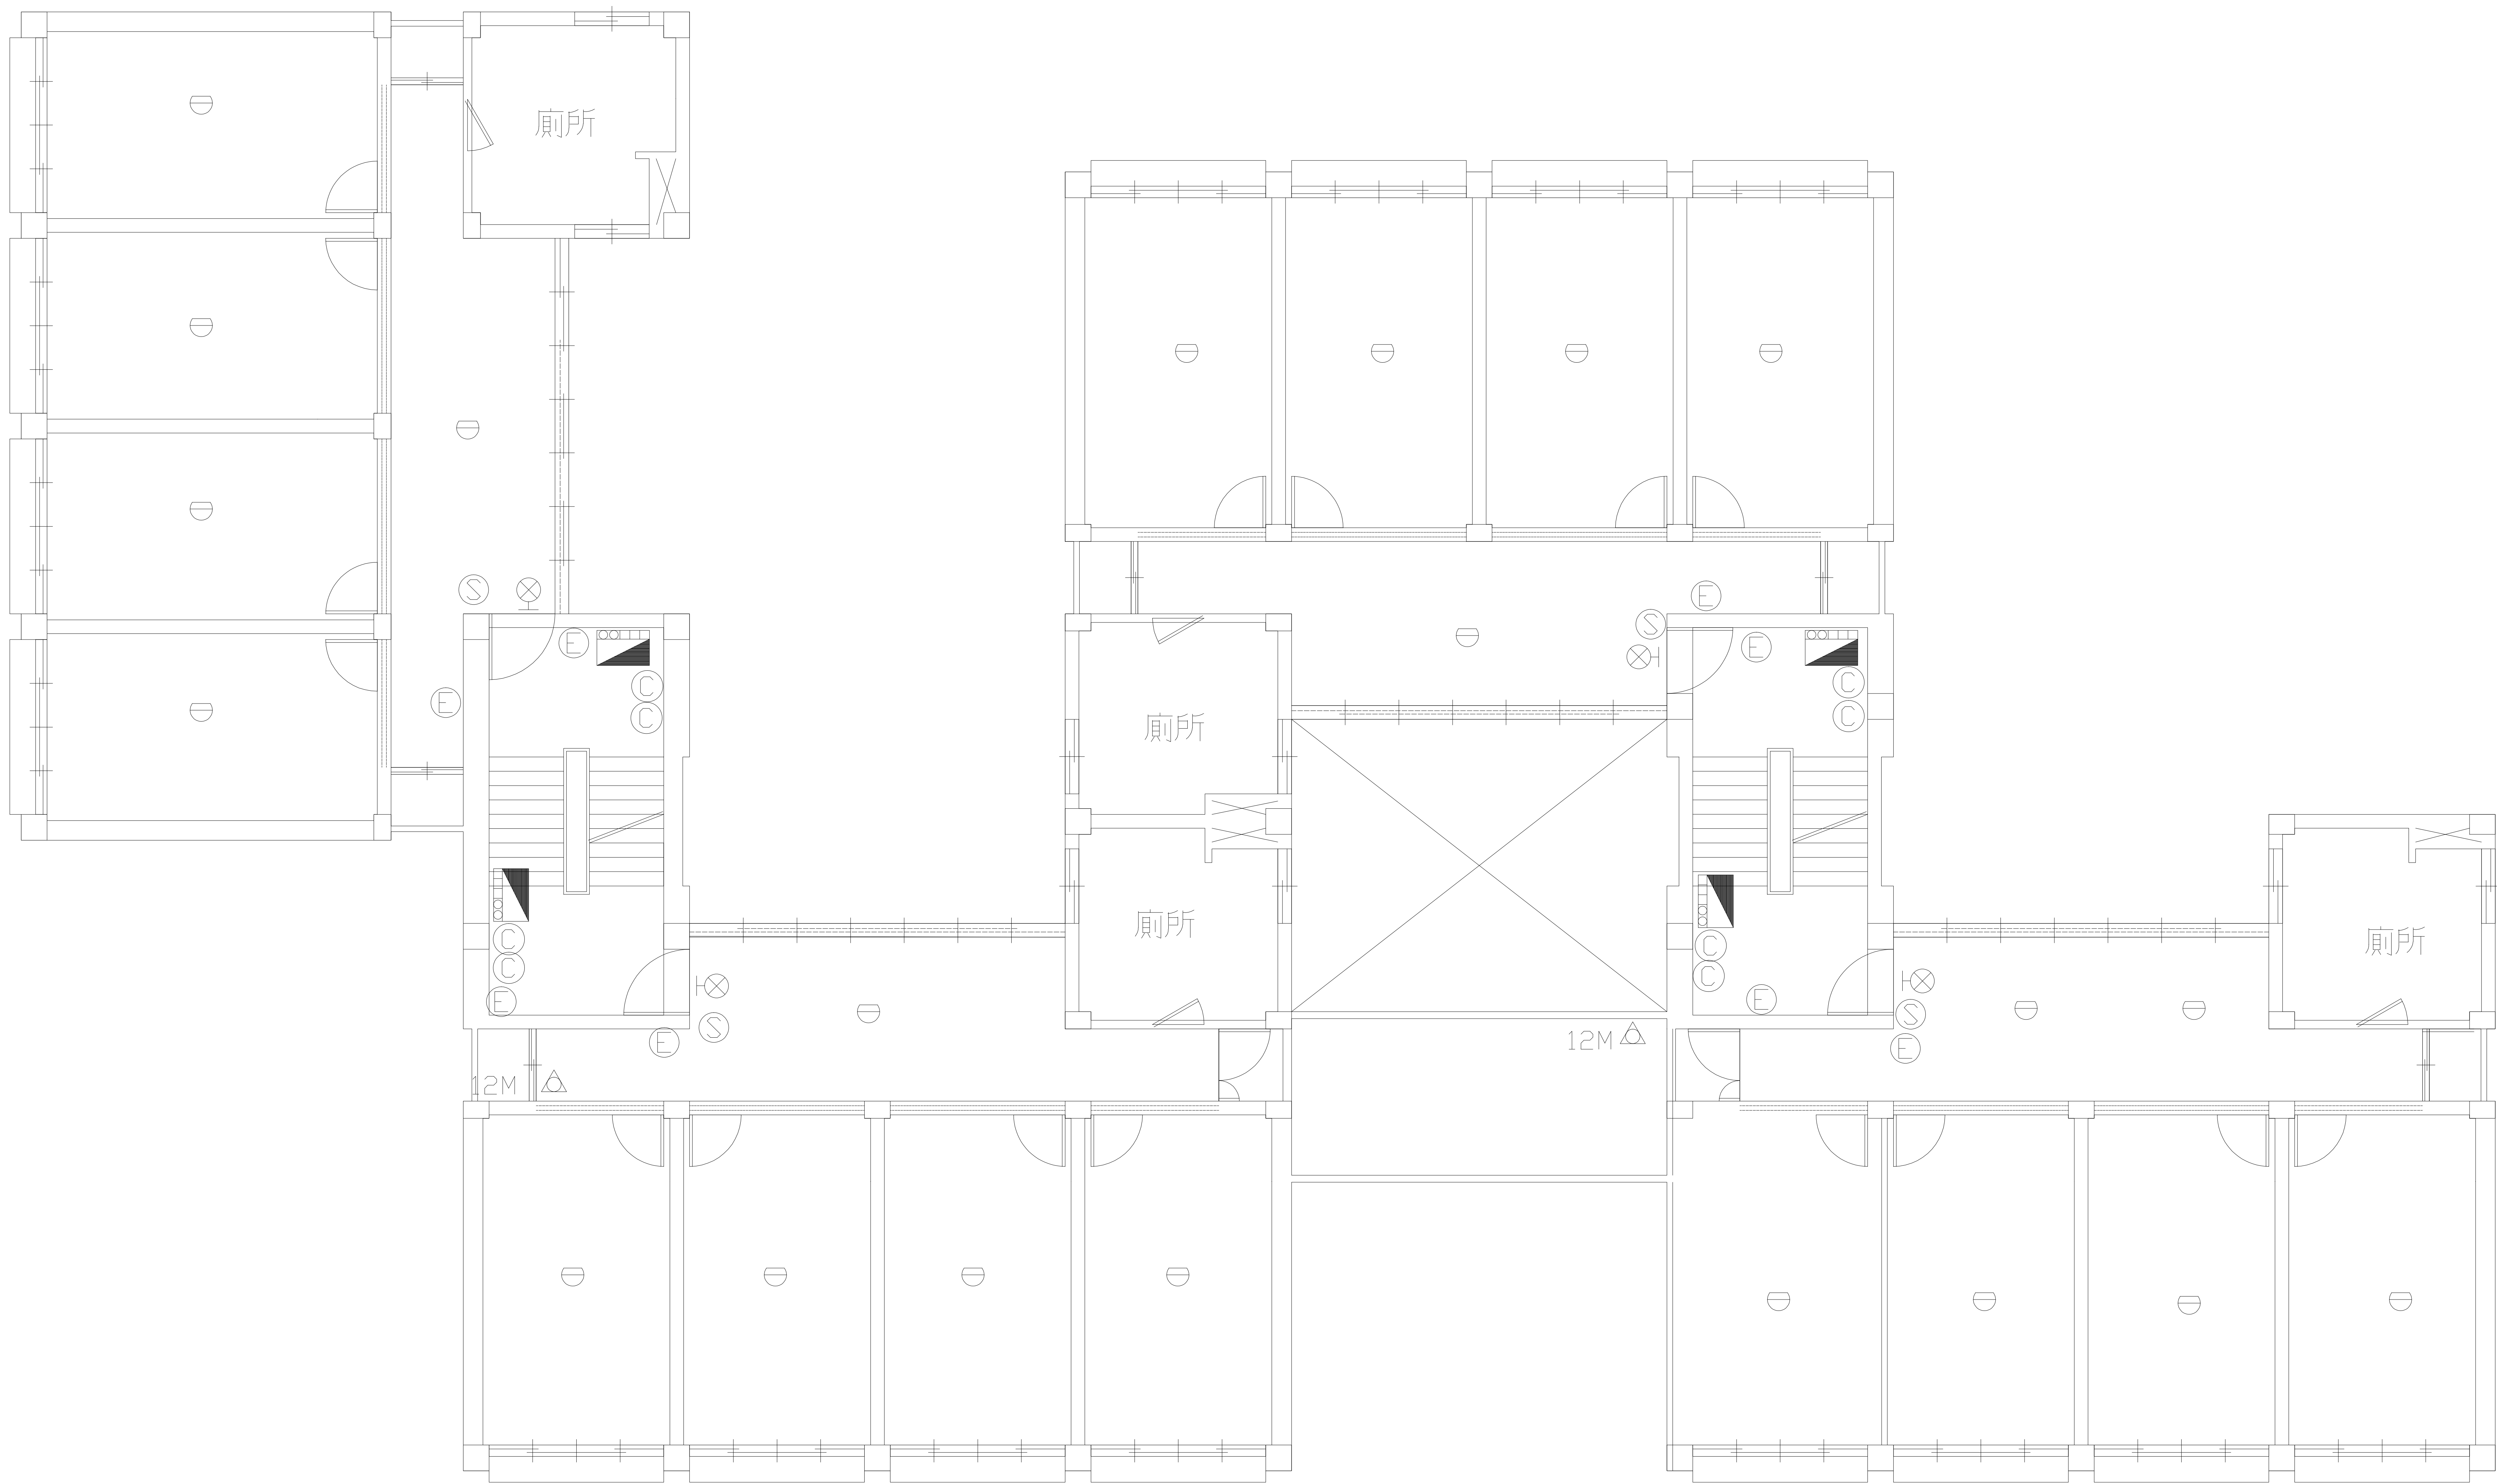

場所名稱 中山大學(翠亨宿舍) F棟 設備配置圖 4F

