




滅火器未註明時表示藥劑到期日為112.12〈10P〉

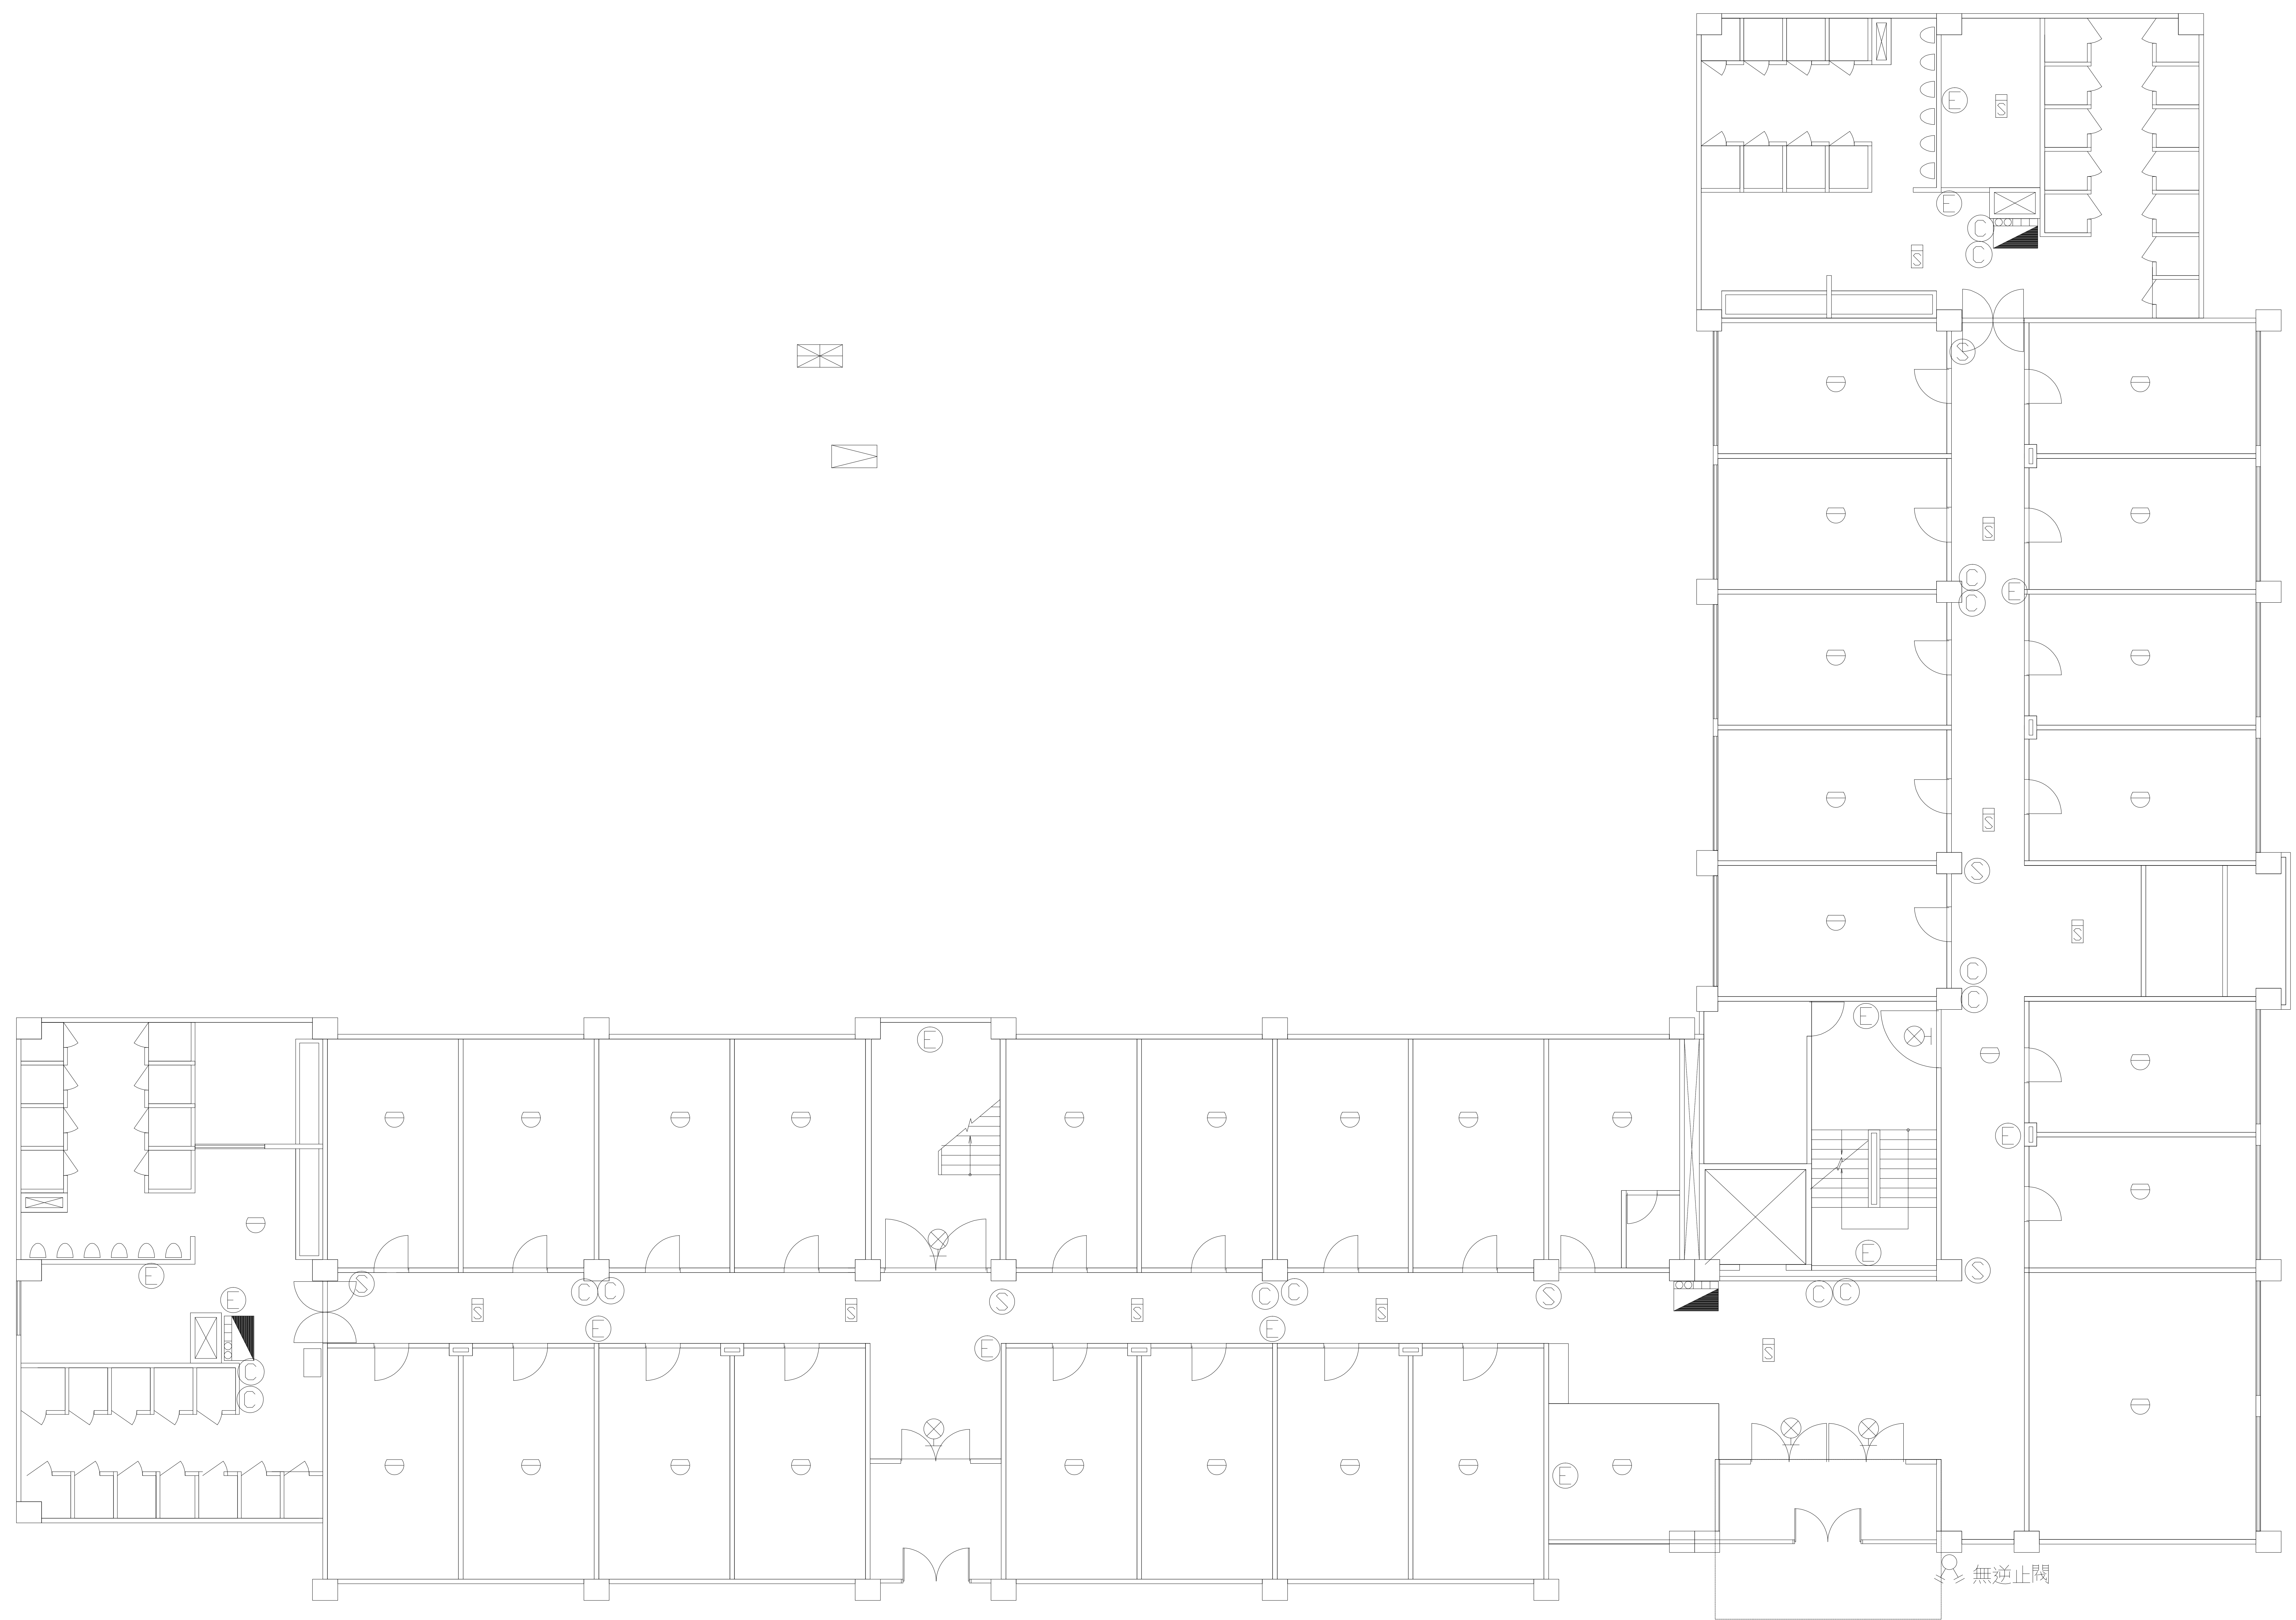


滅火器未註明時表示藥劑到期日為 112.12 (10P)

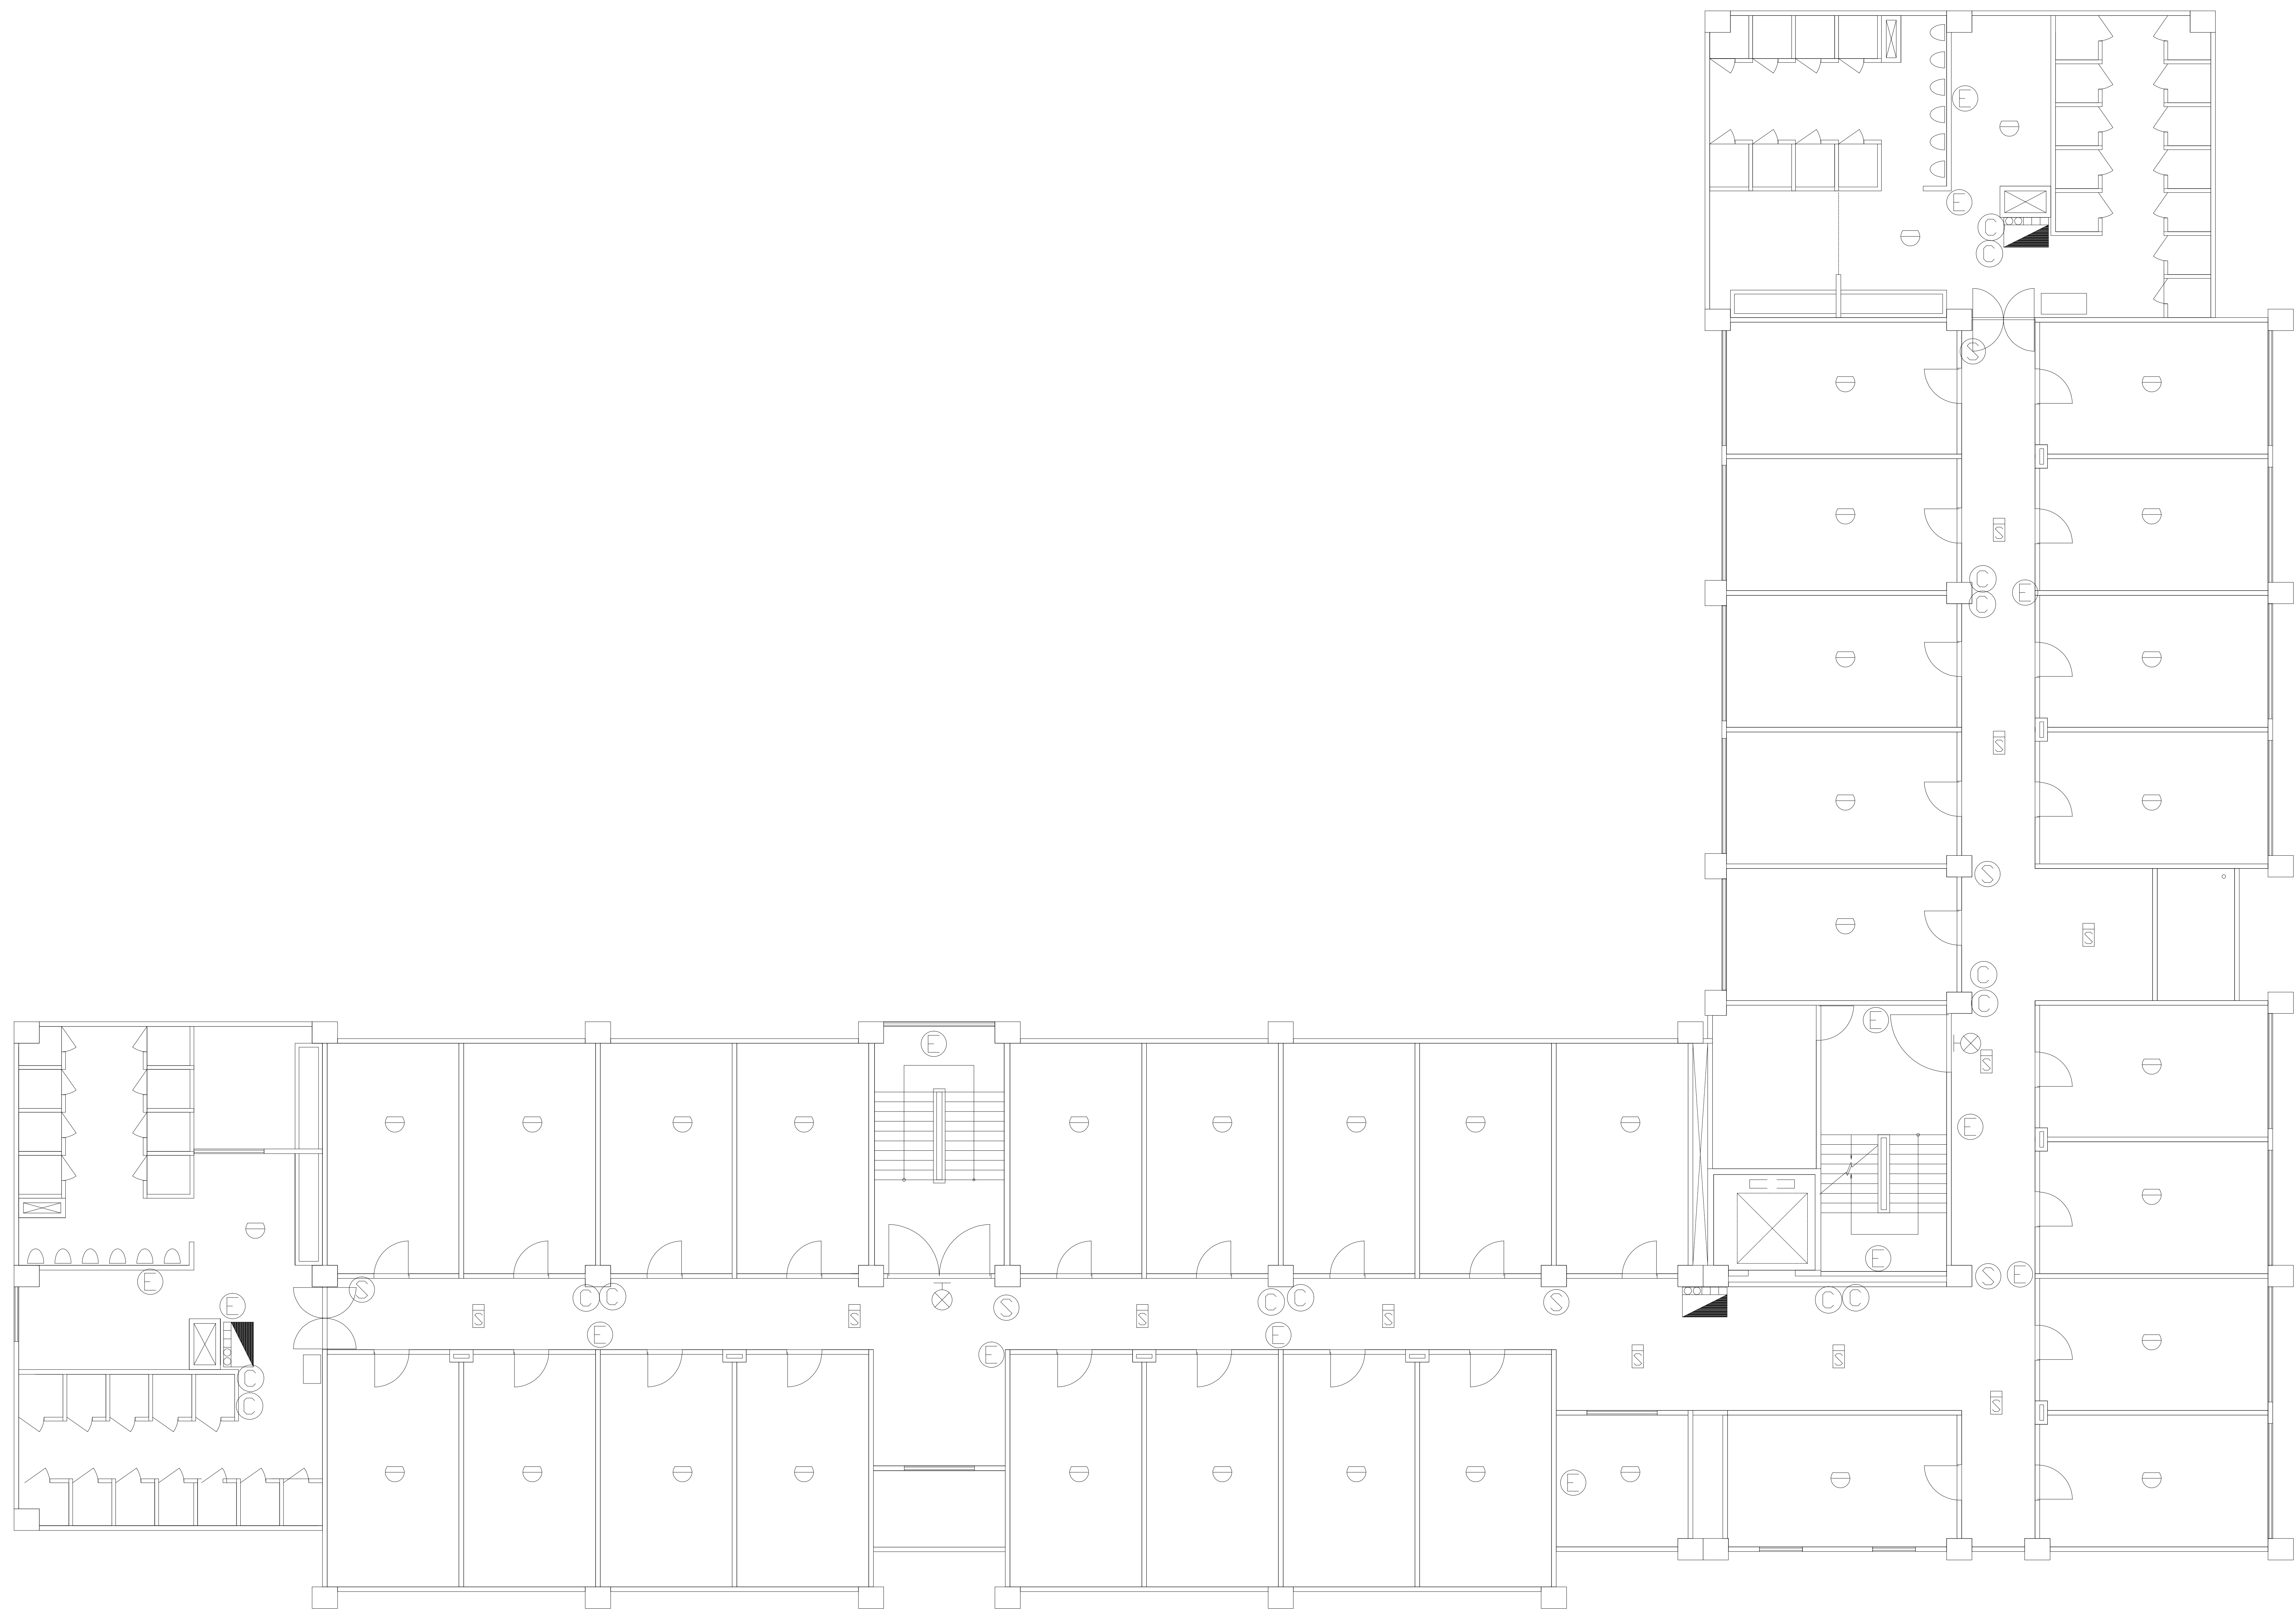



滅火器未註明時表示藥劑到期日為 112.12 (10P)

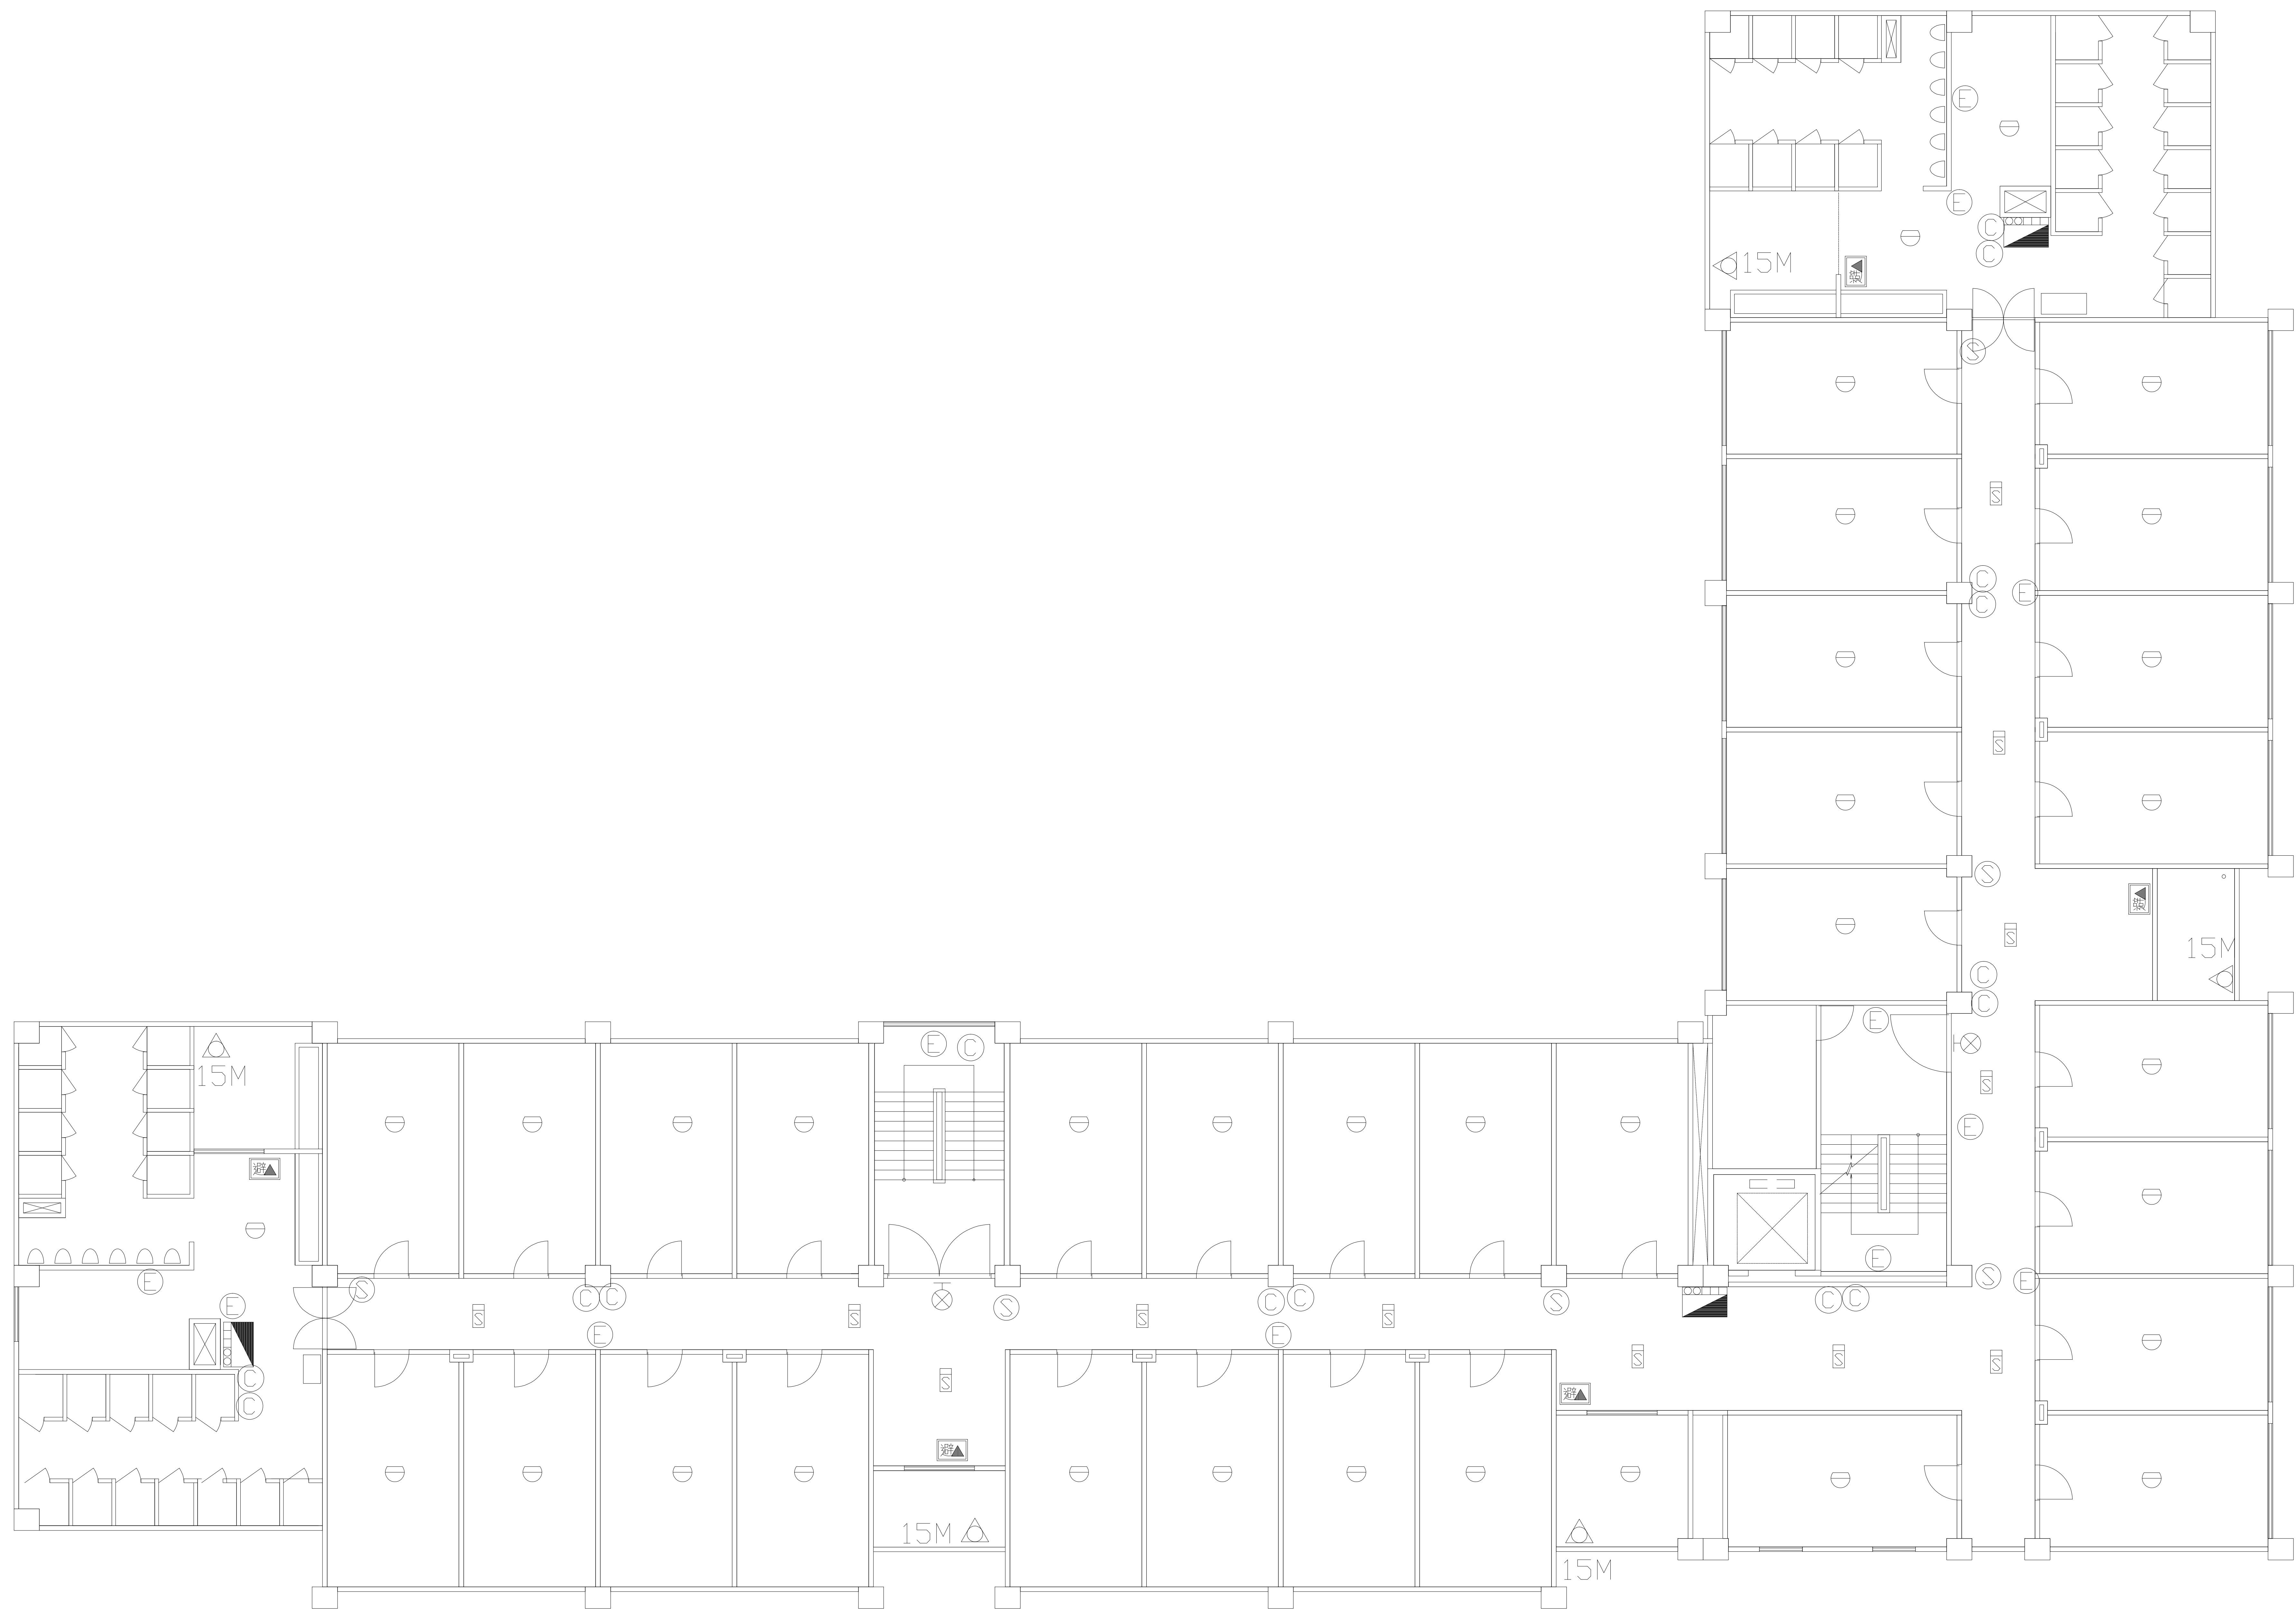


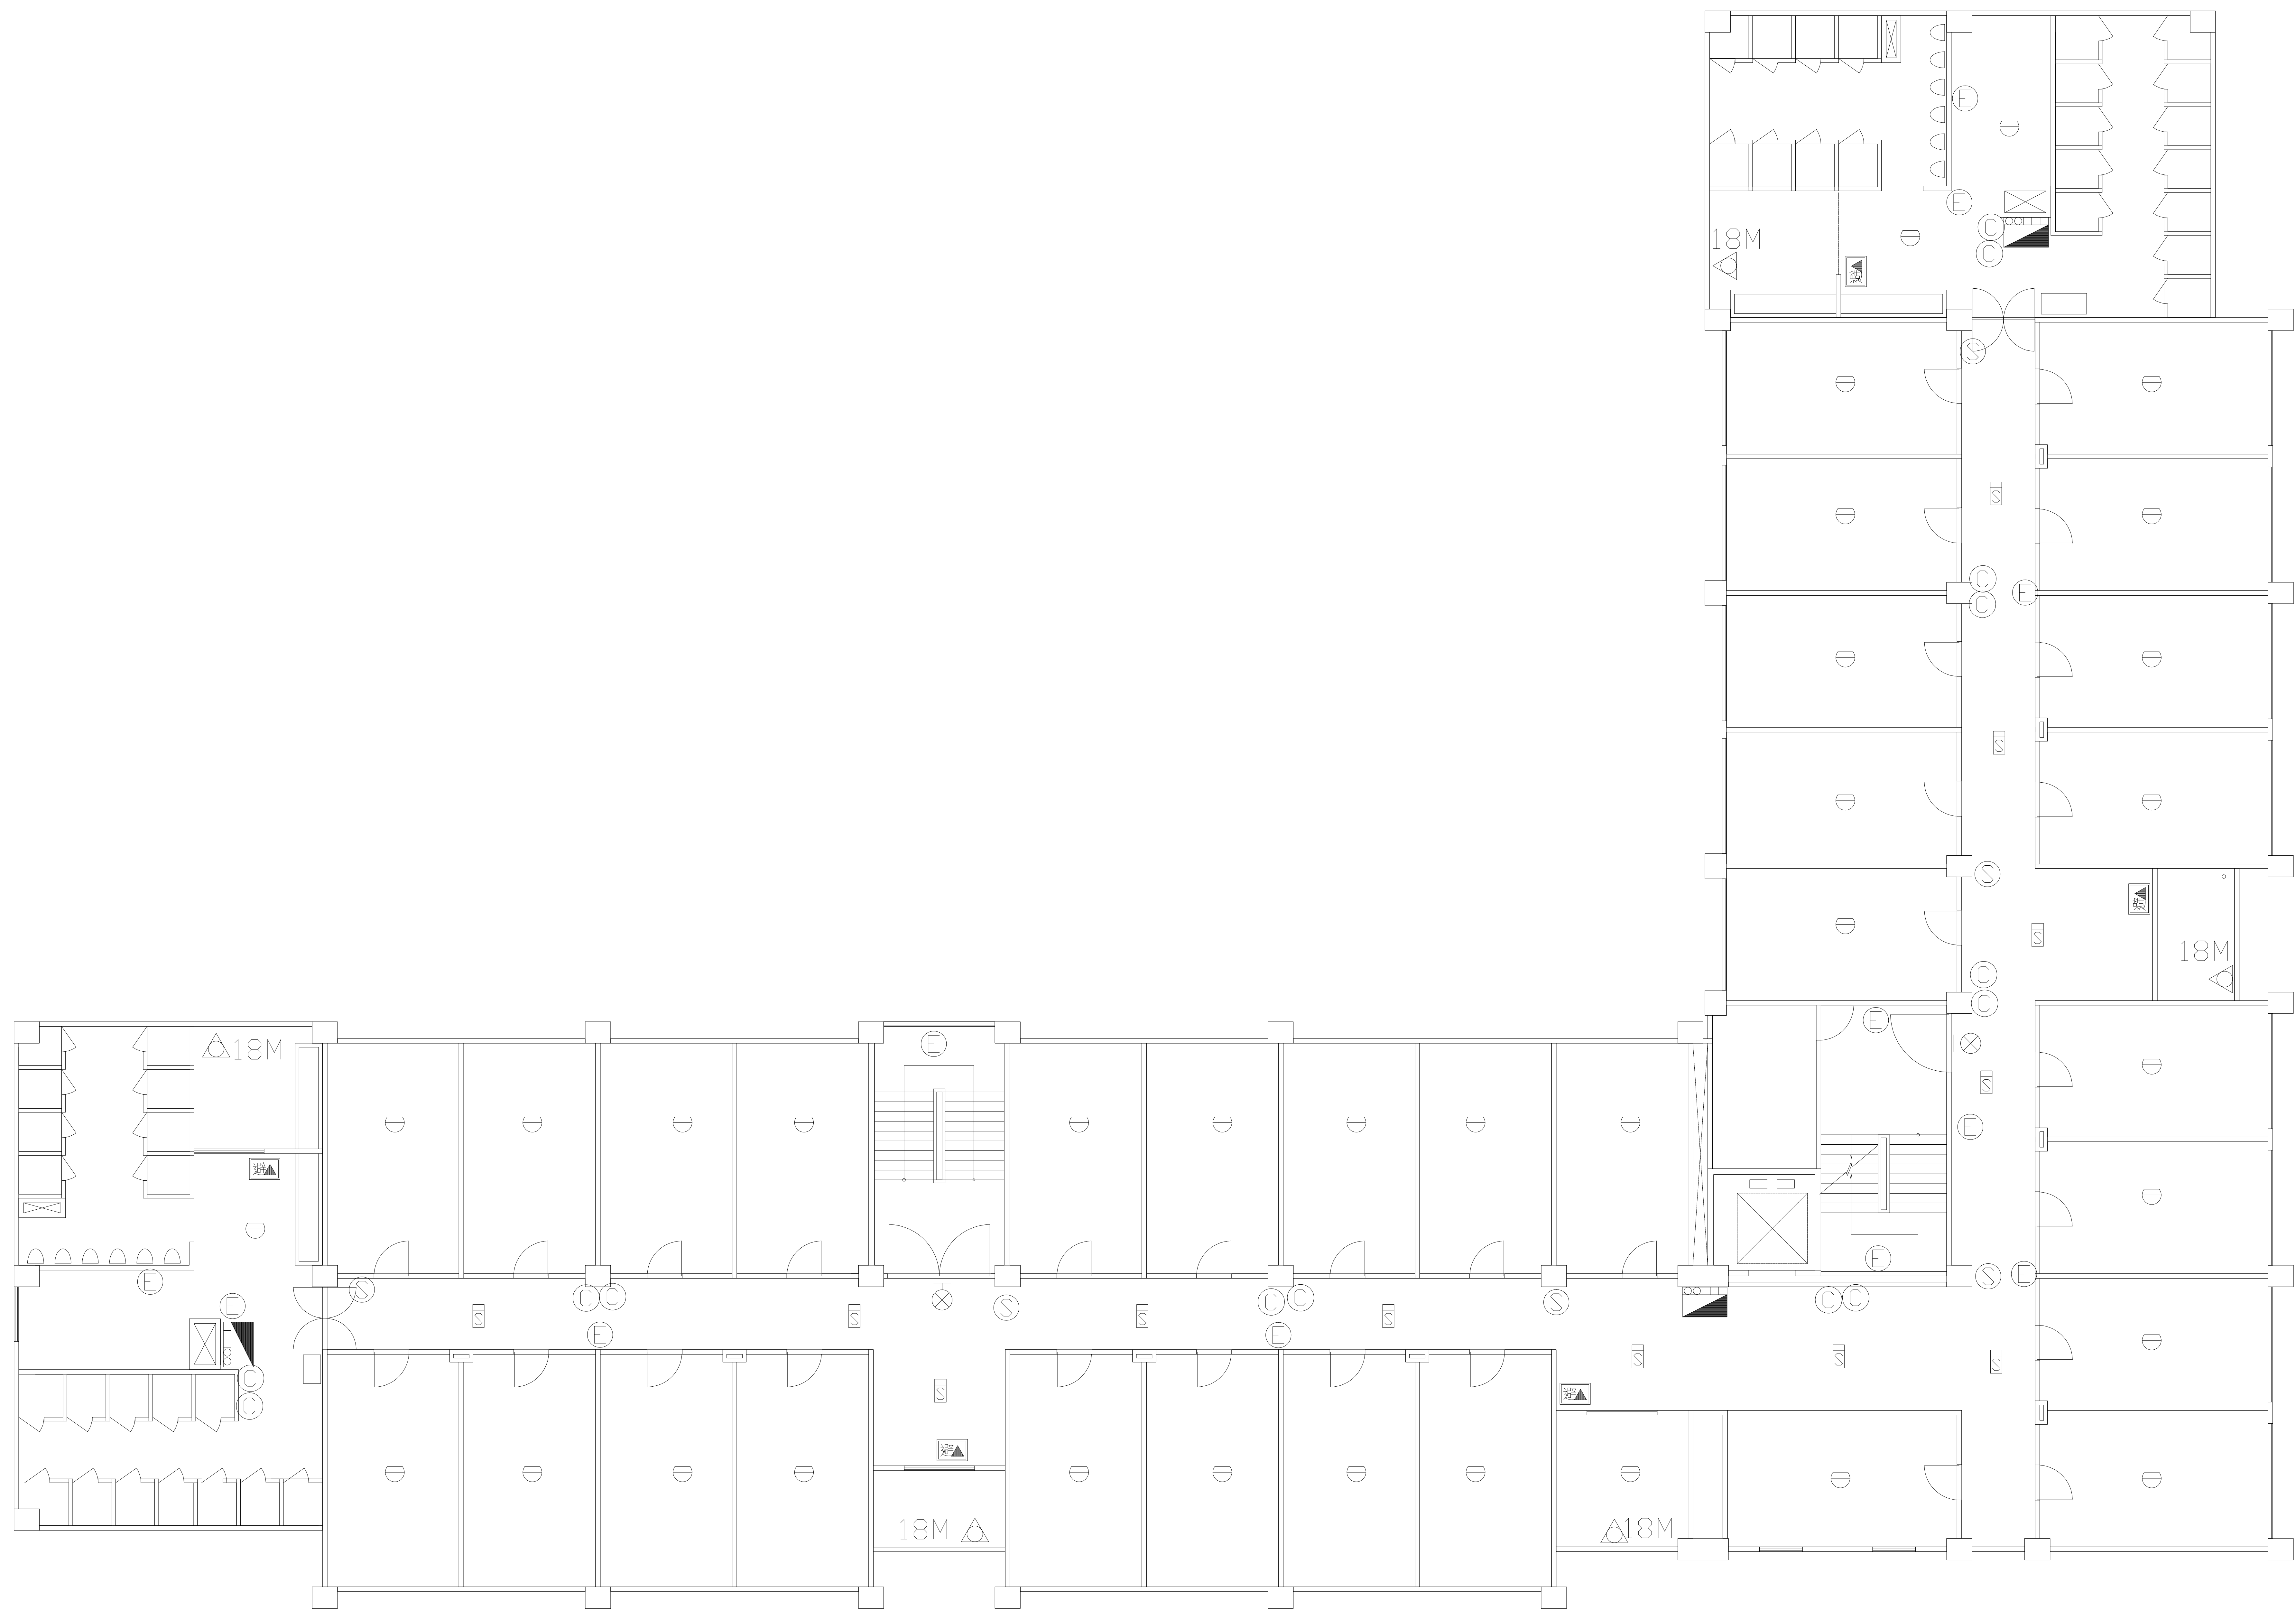

場所名稱 中山大學(翠亨宿舍) H棟 設備配置圖 4F

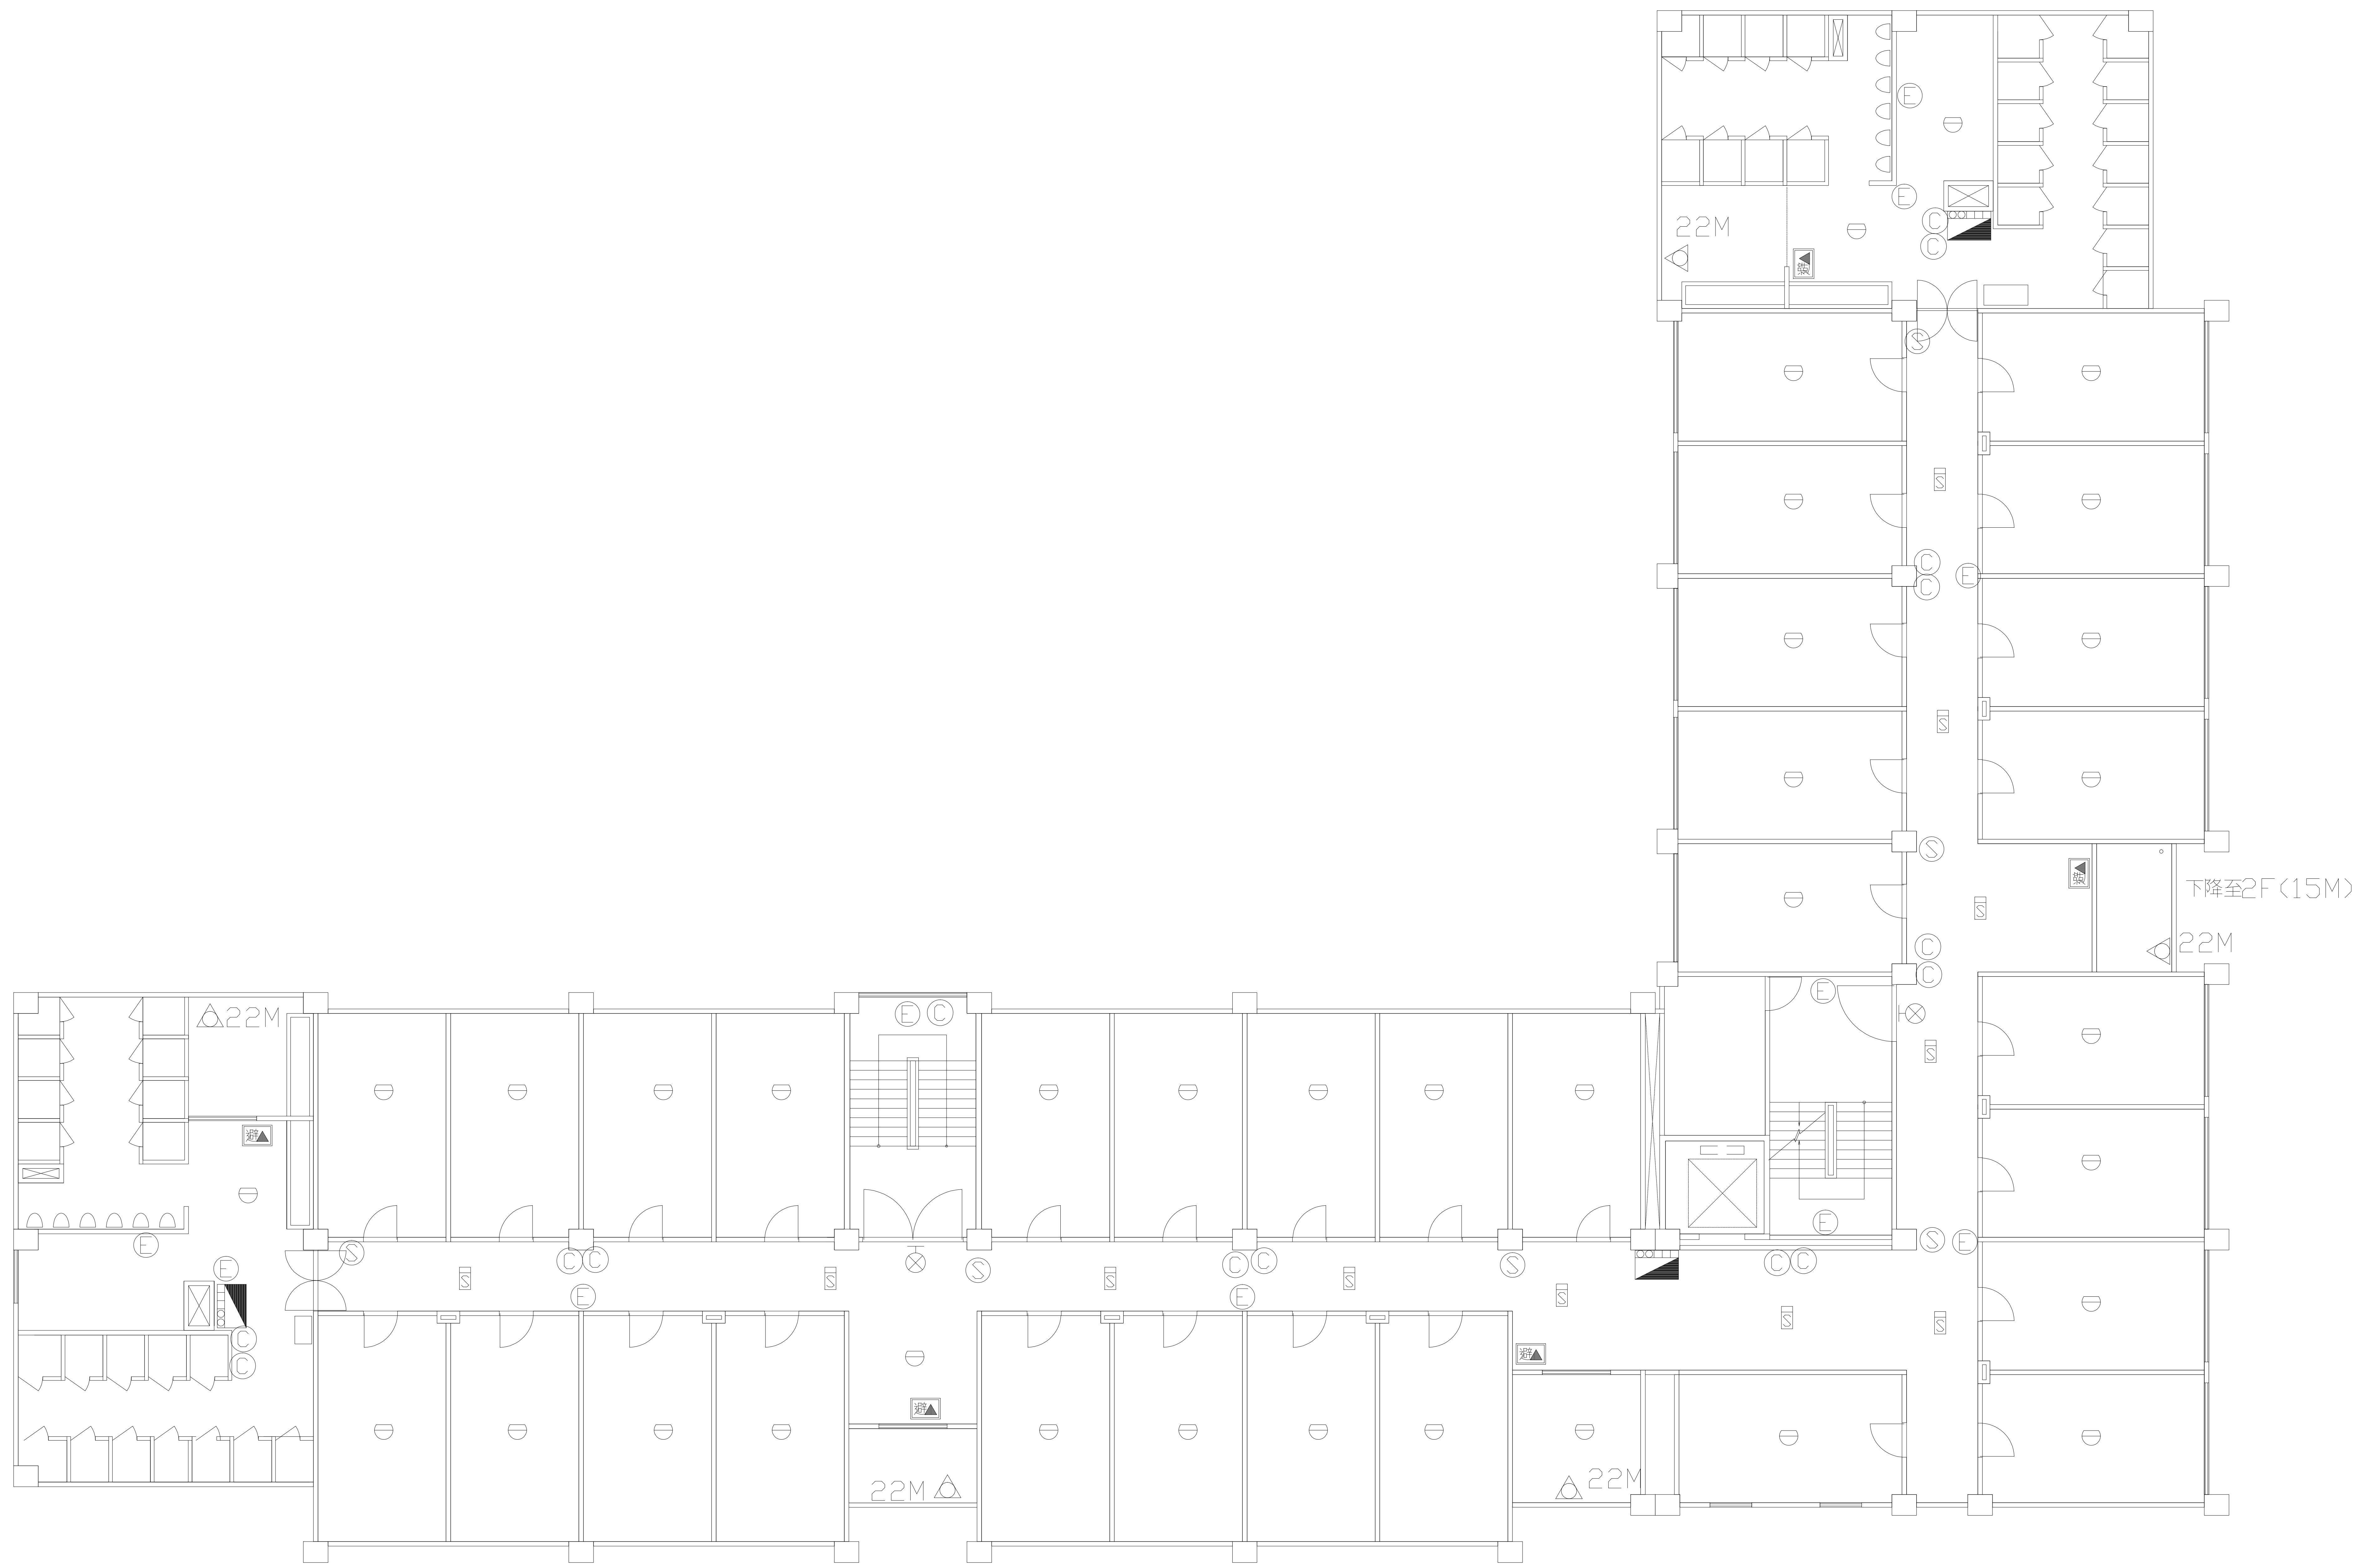

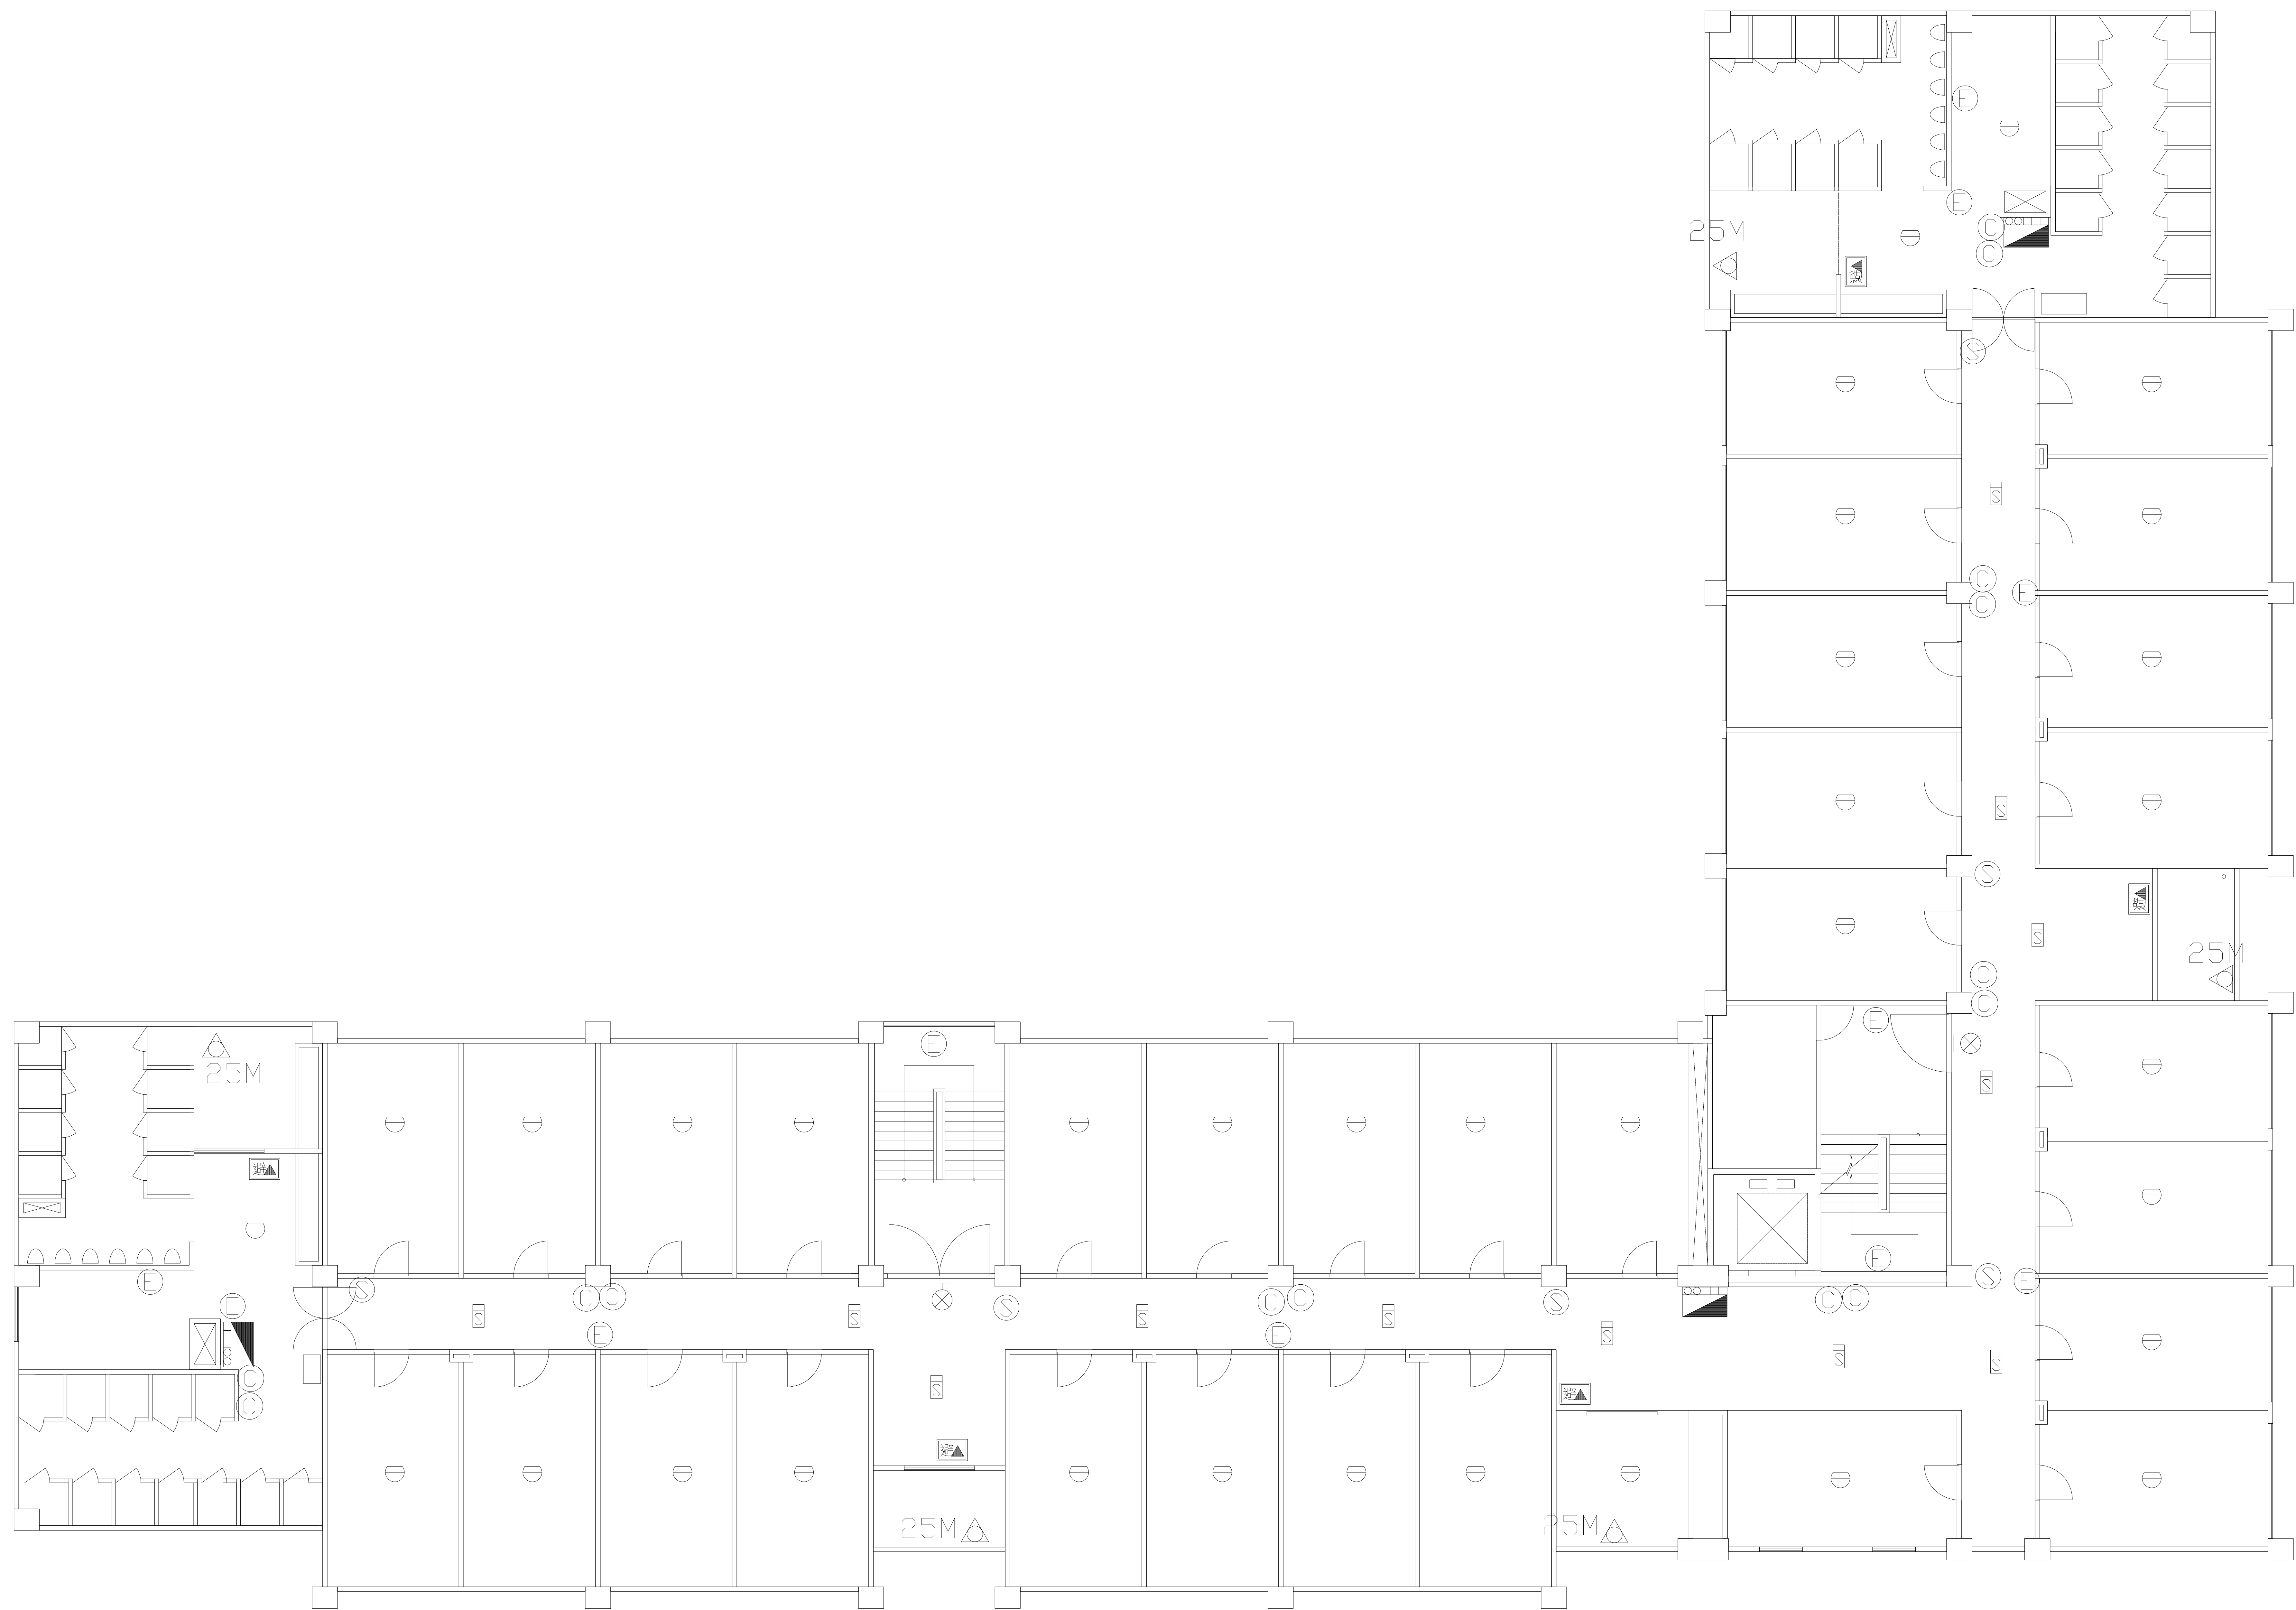

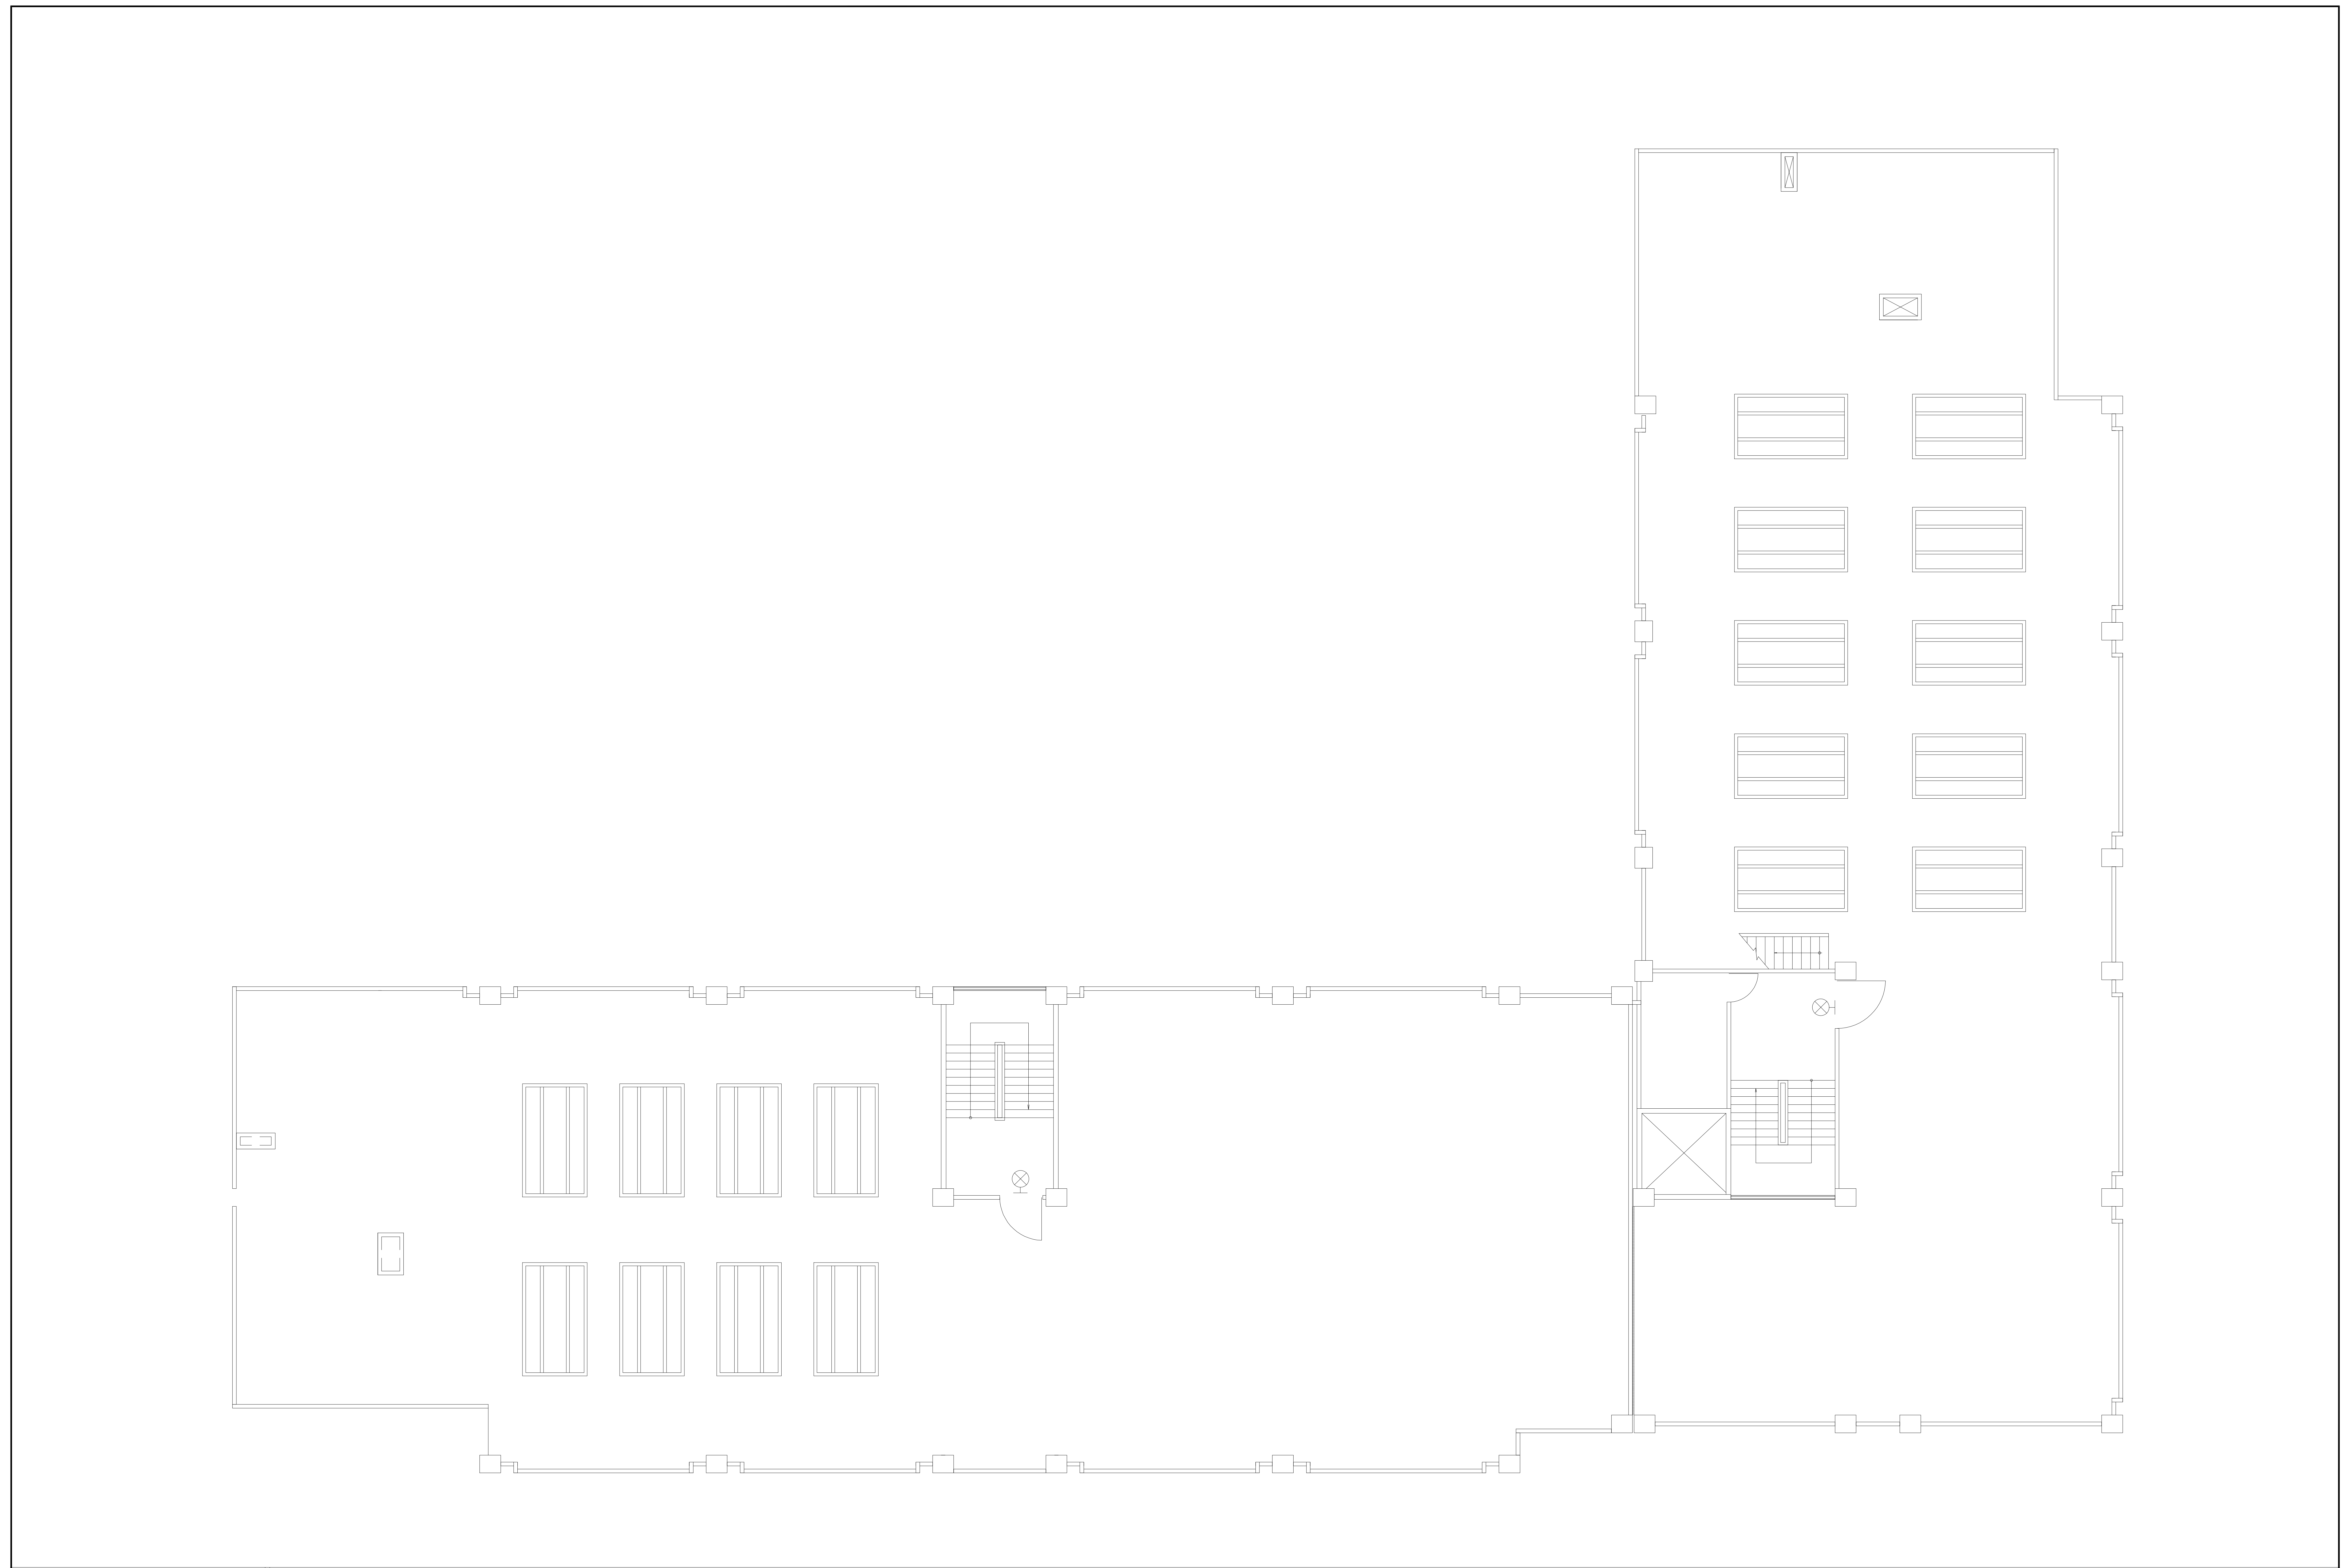

場所名稱	中山大學(翠亨宿舍)	H棟	設備配置圖	RF
------	------------	----	-------	----