




場所名稱 中山大學設備配置圖 教職員宿舍B1F

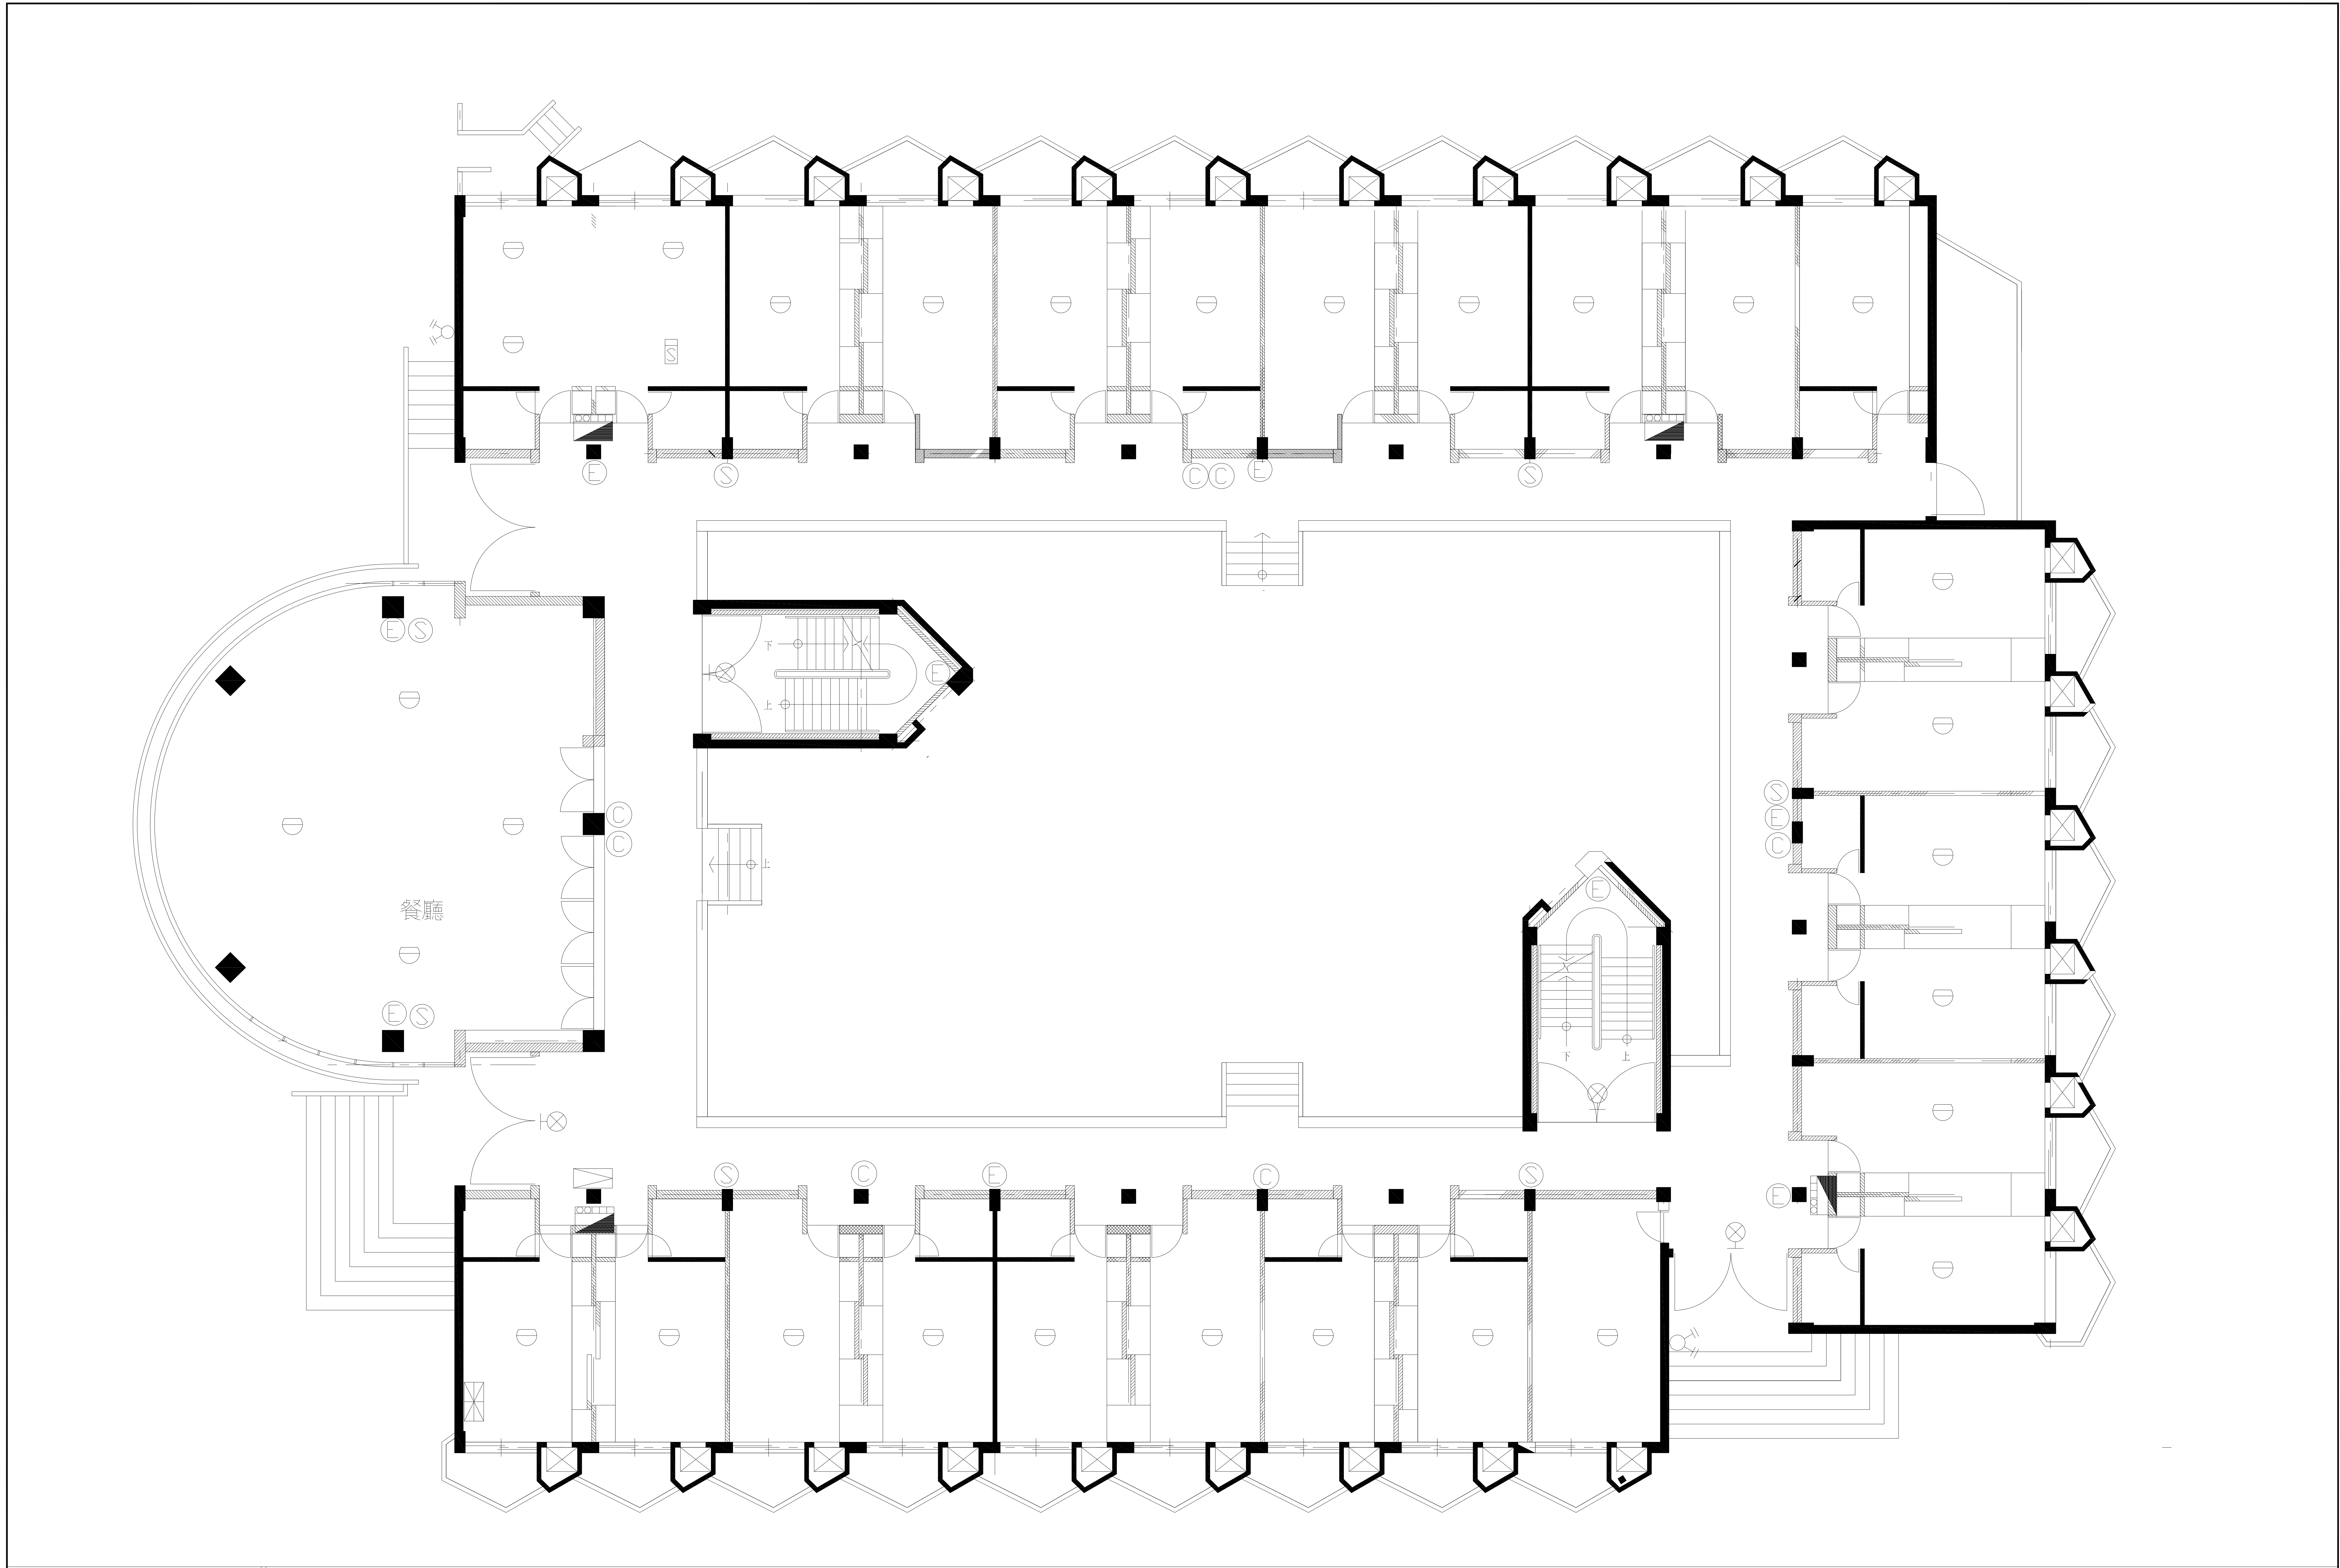

場所名稱	中山大學設備配置圖	教職員宿舍1F
------	-----------	---------

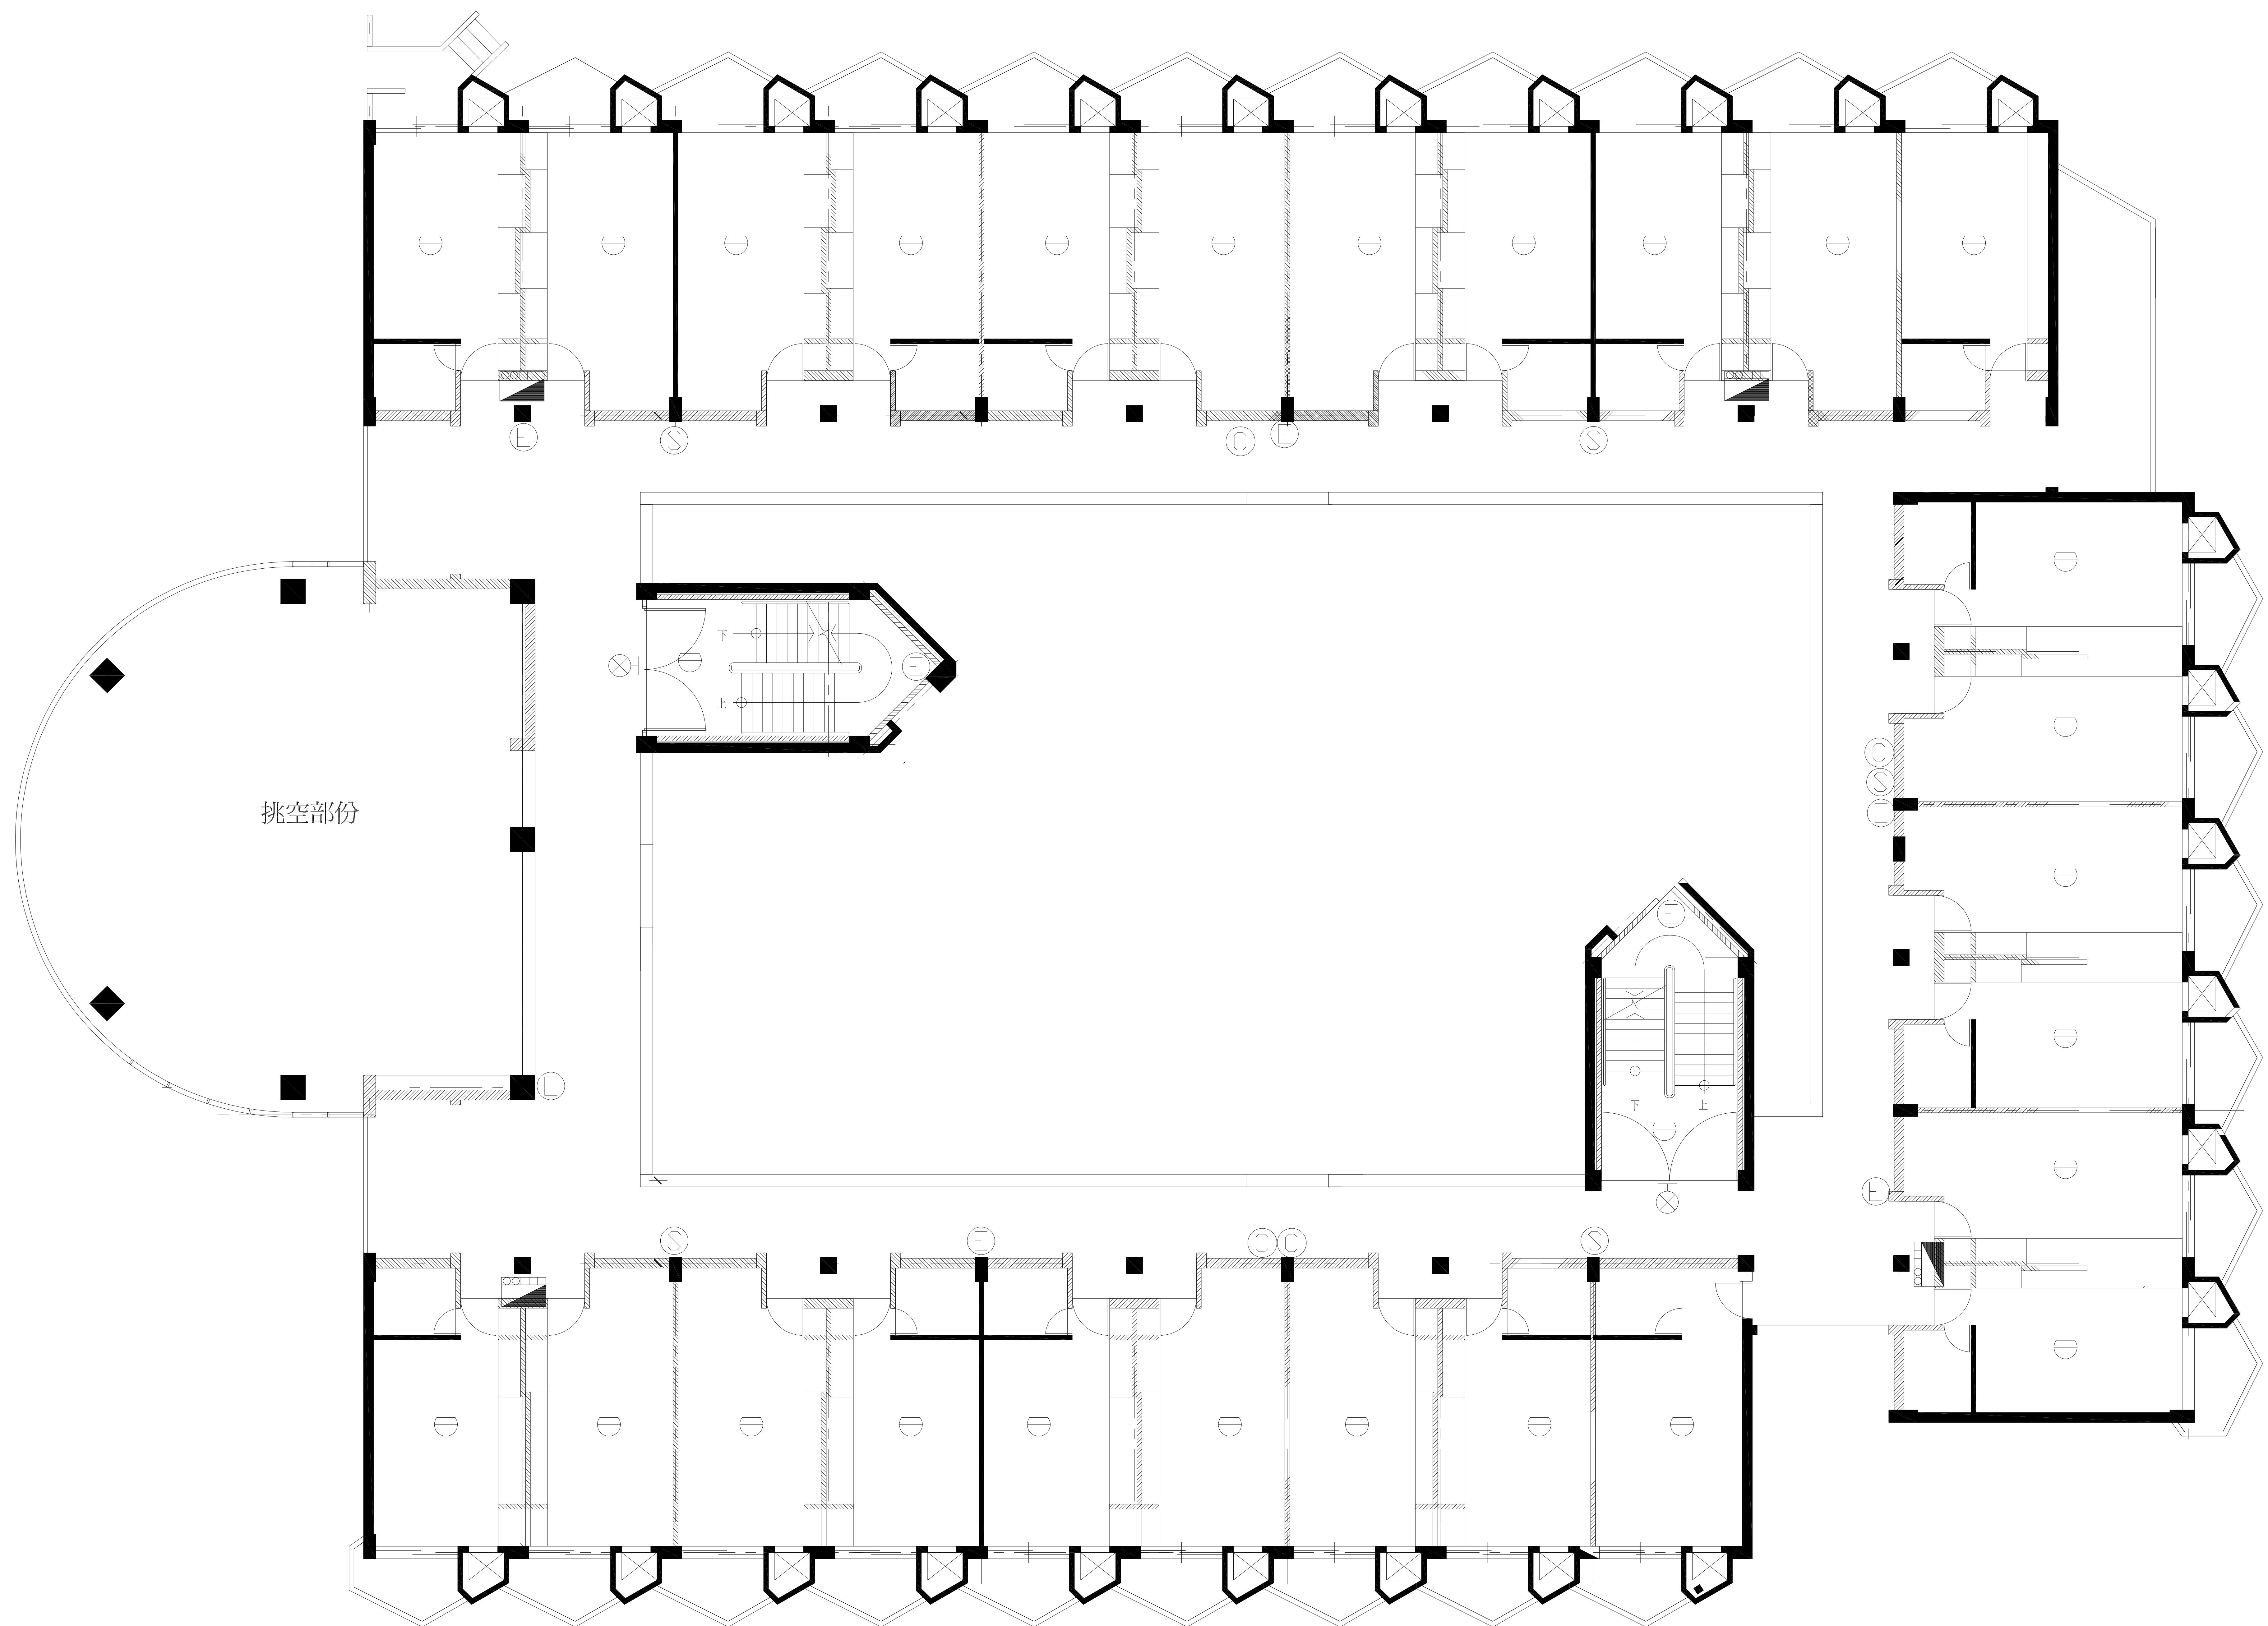

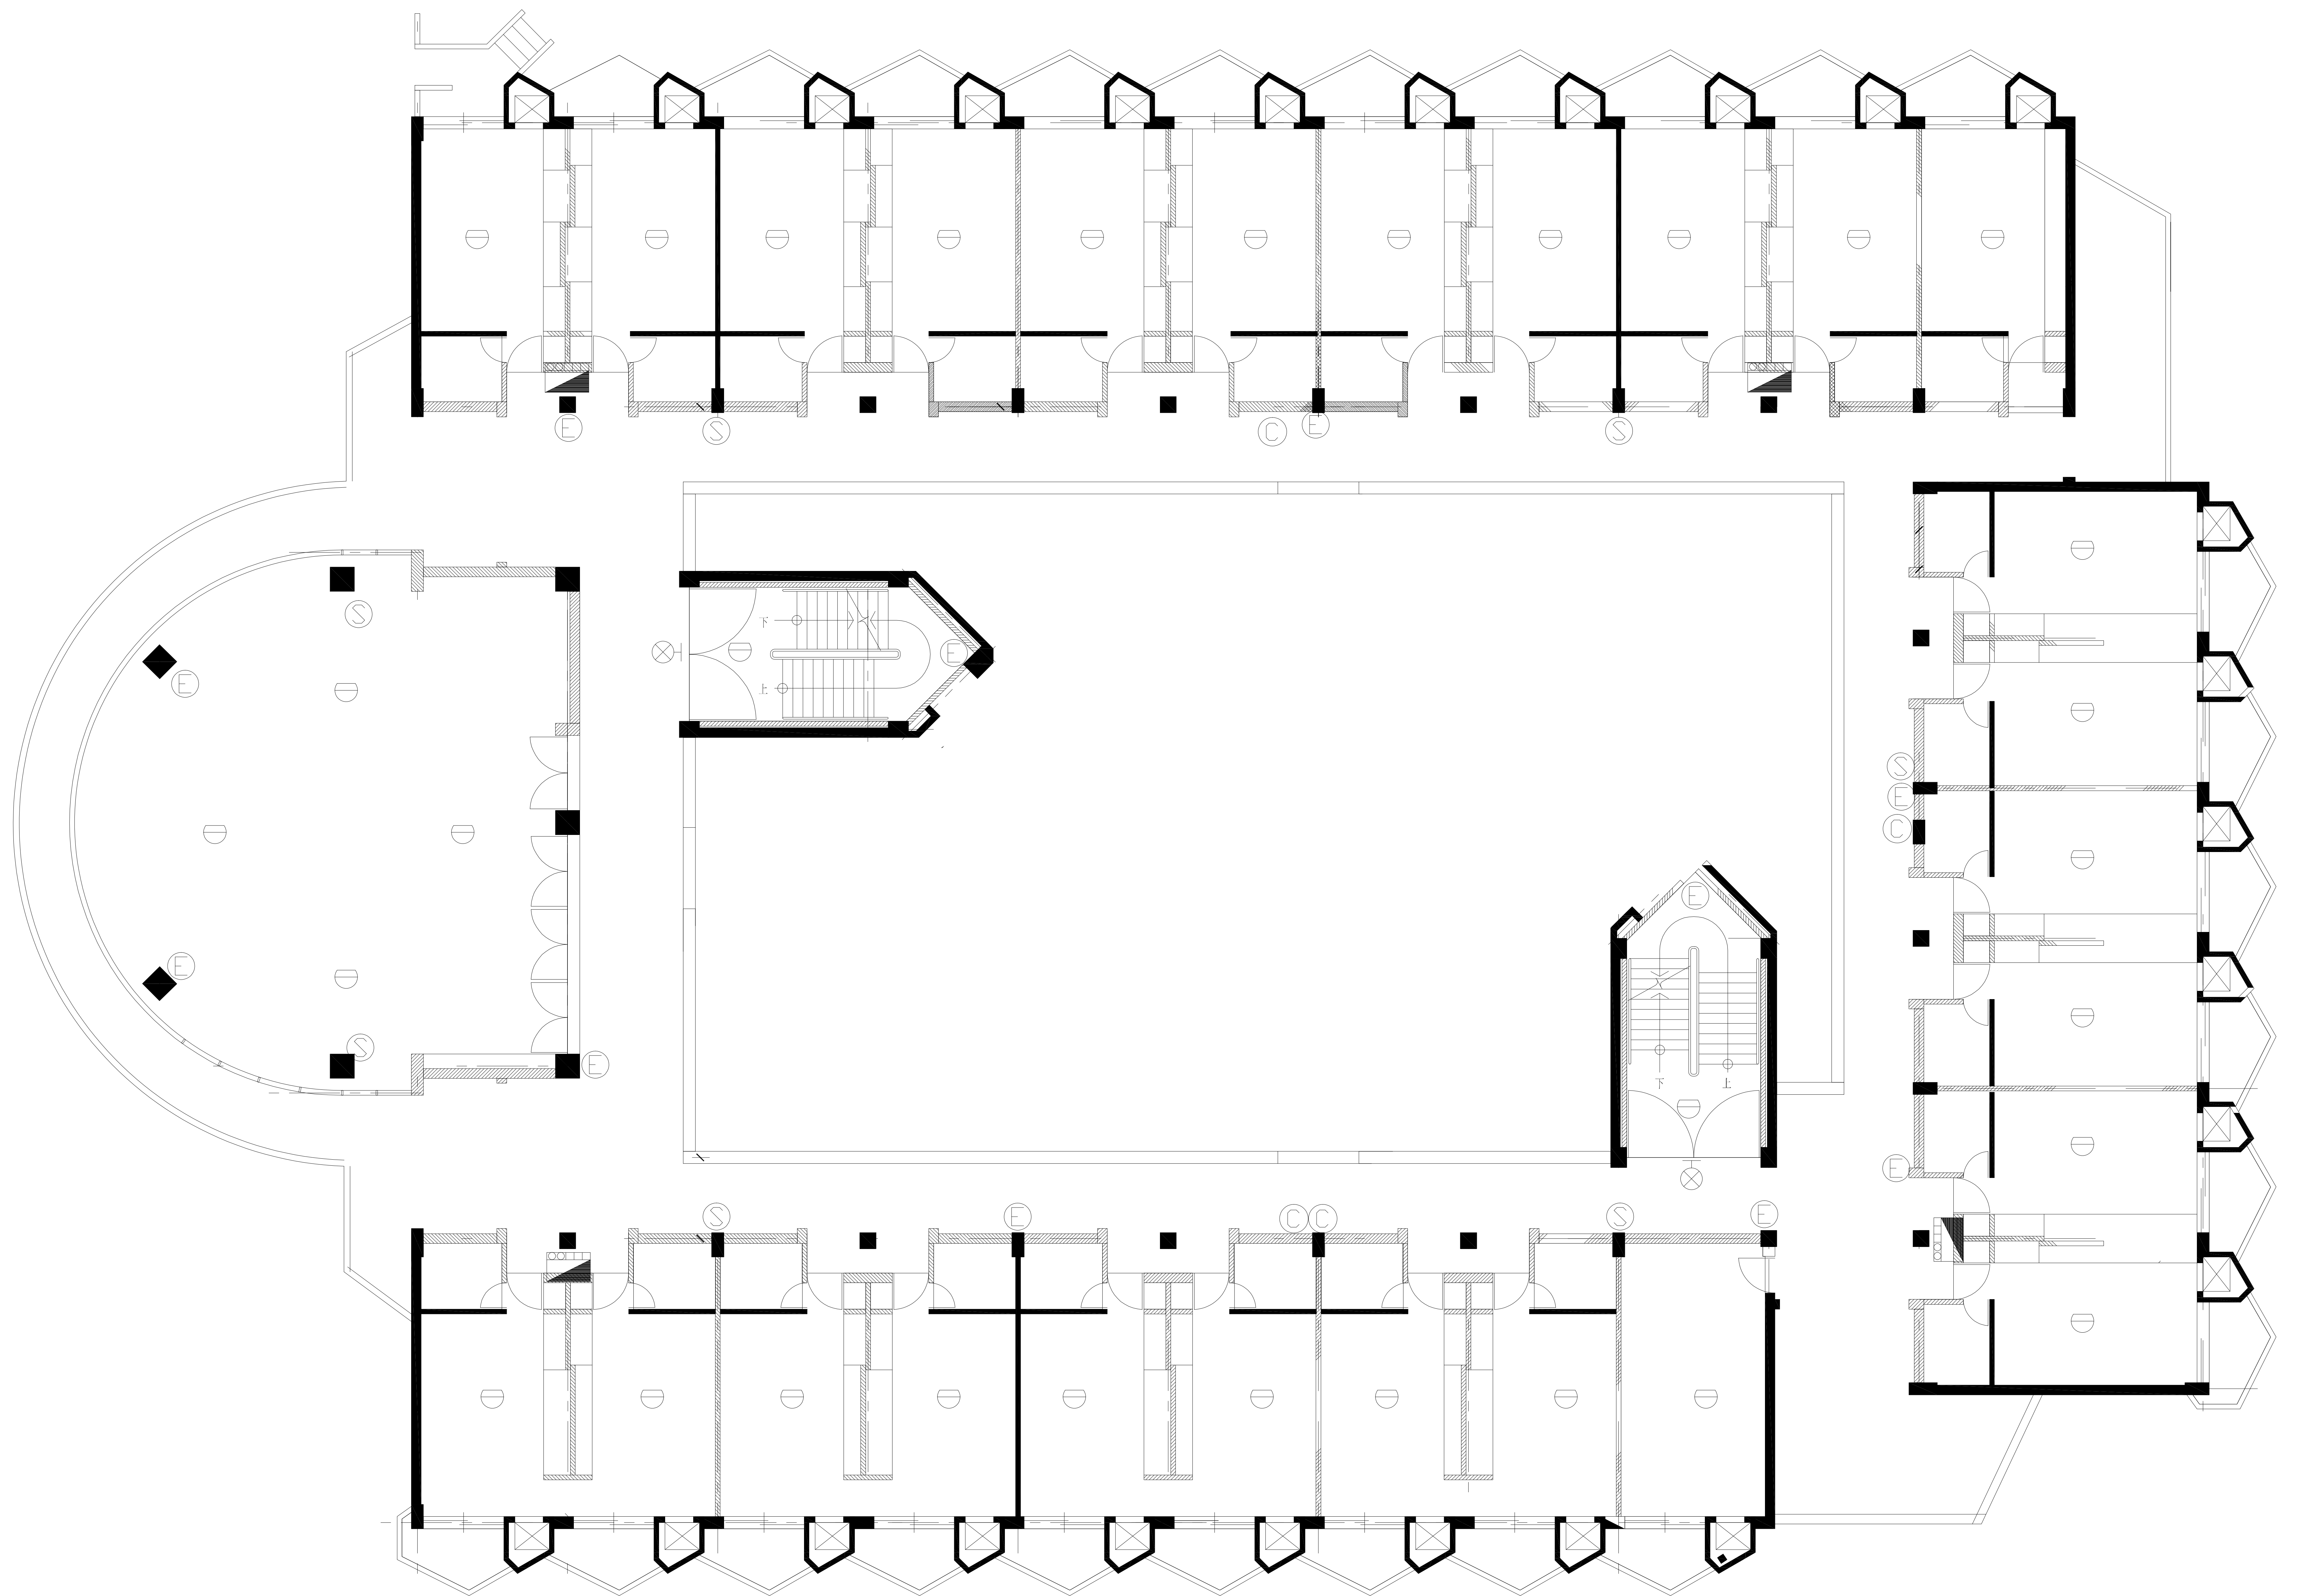

場所名稱 中山大學設備配置圖 教職員B棟宿舍3F

