




B1F

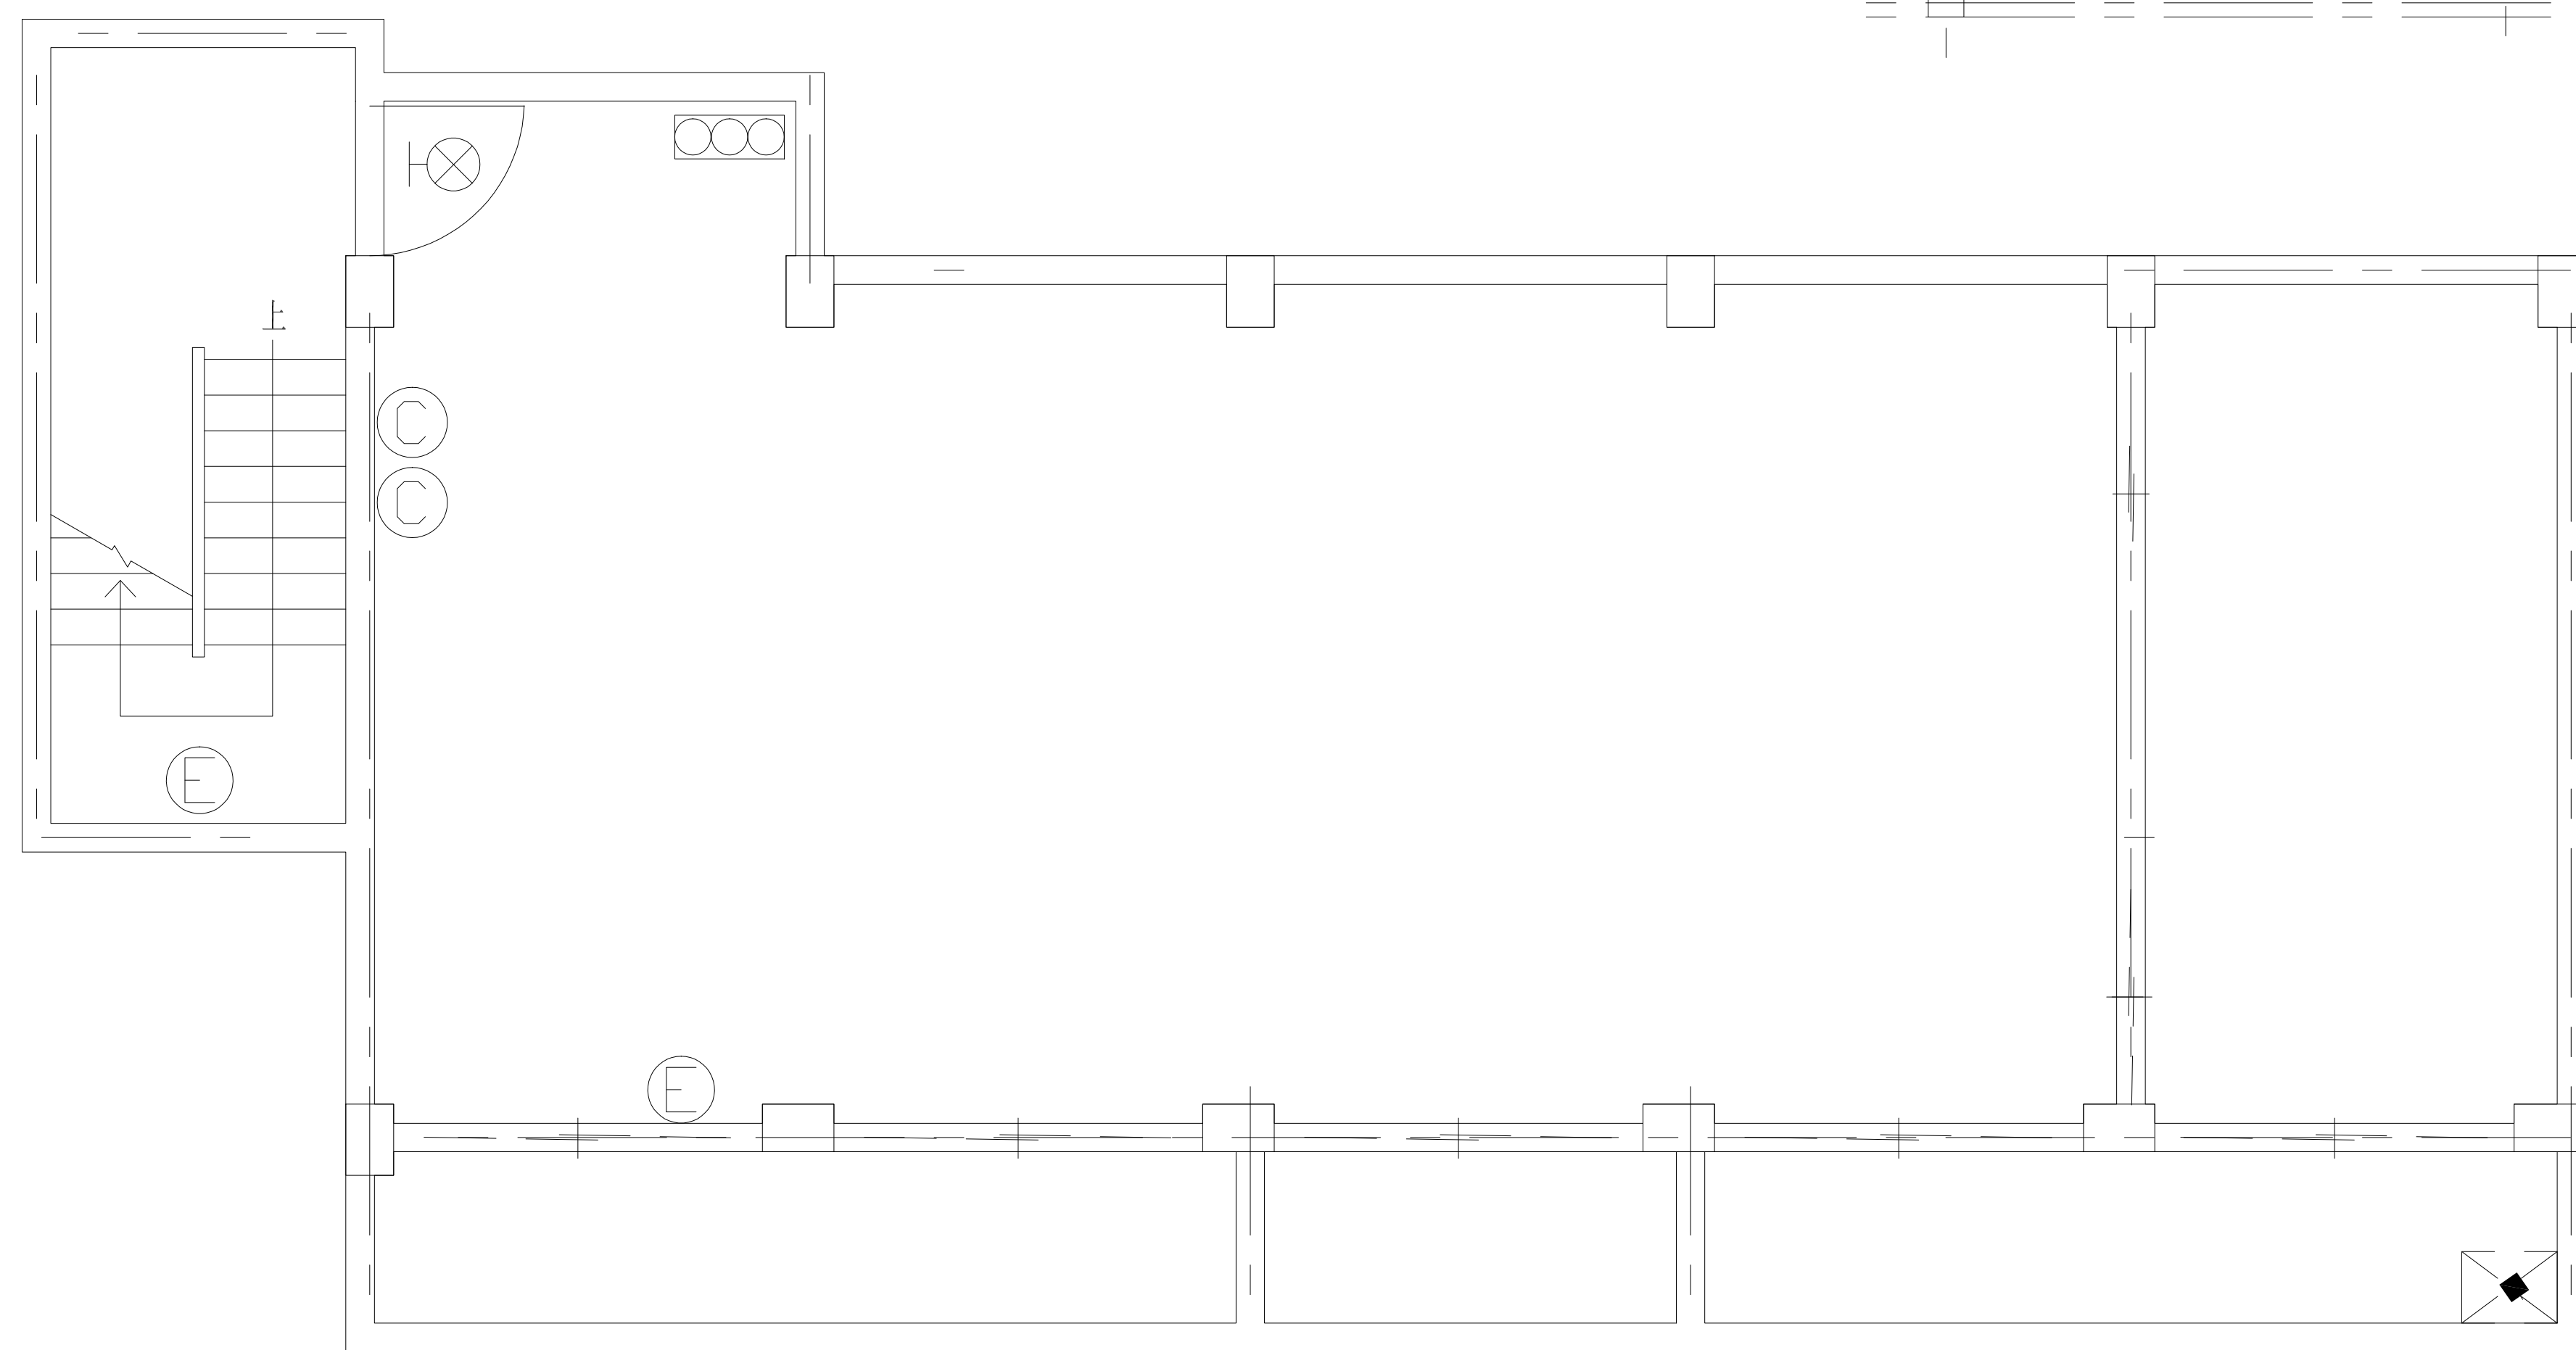


1F

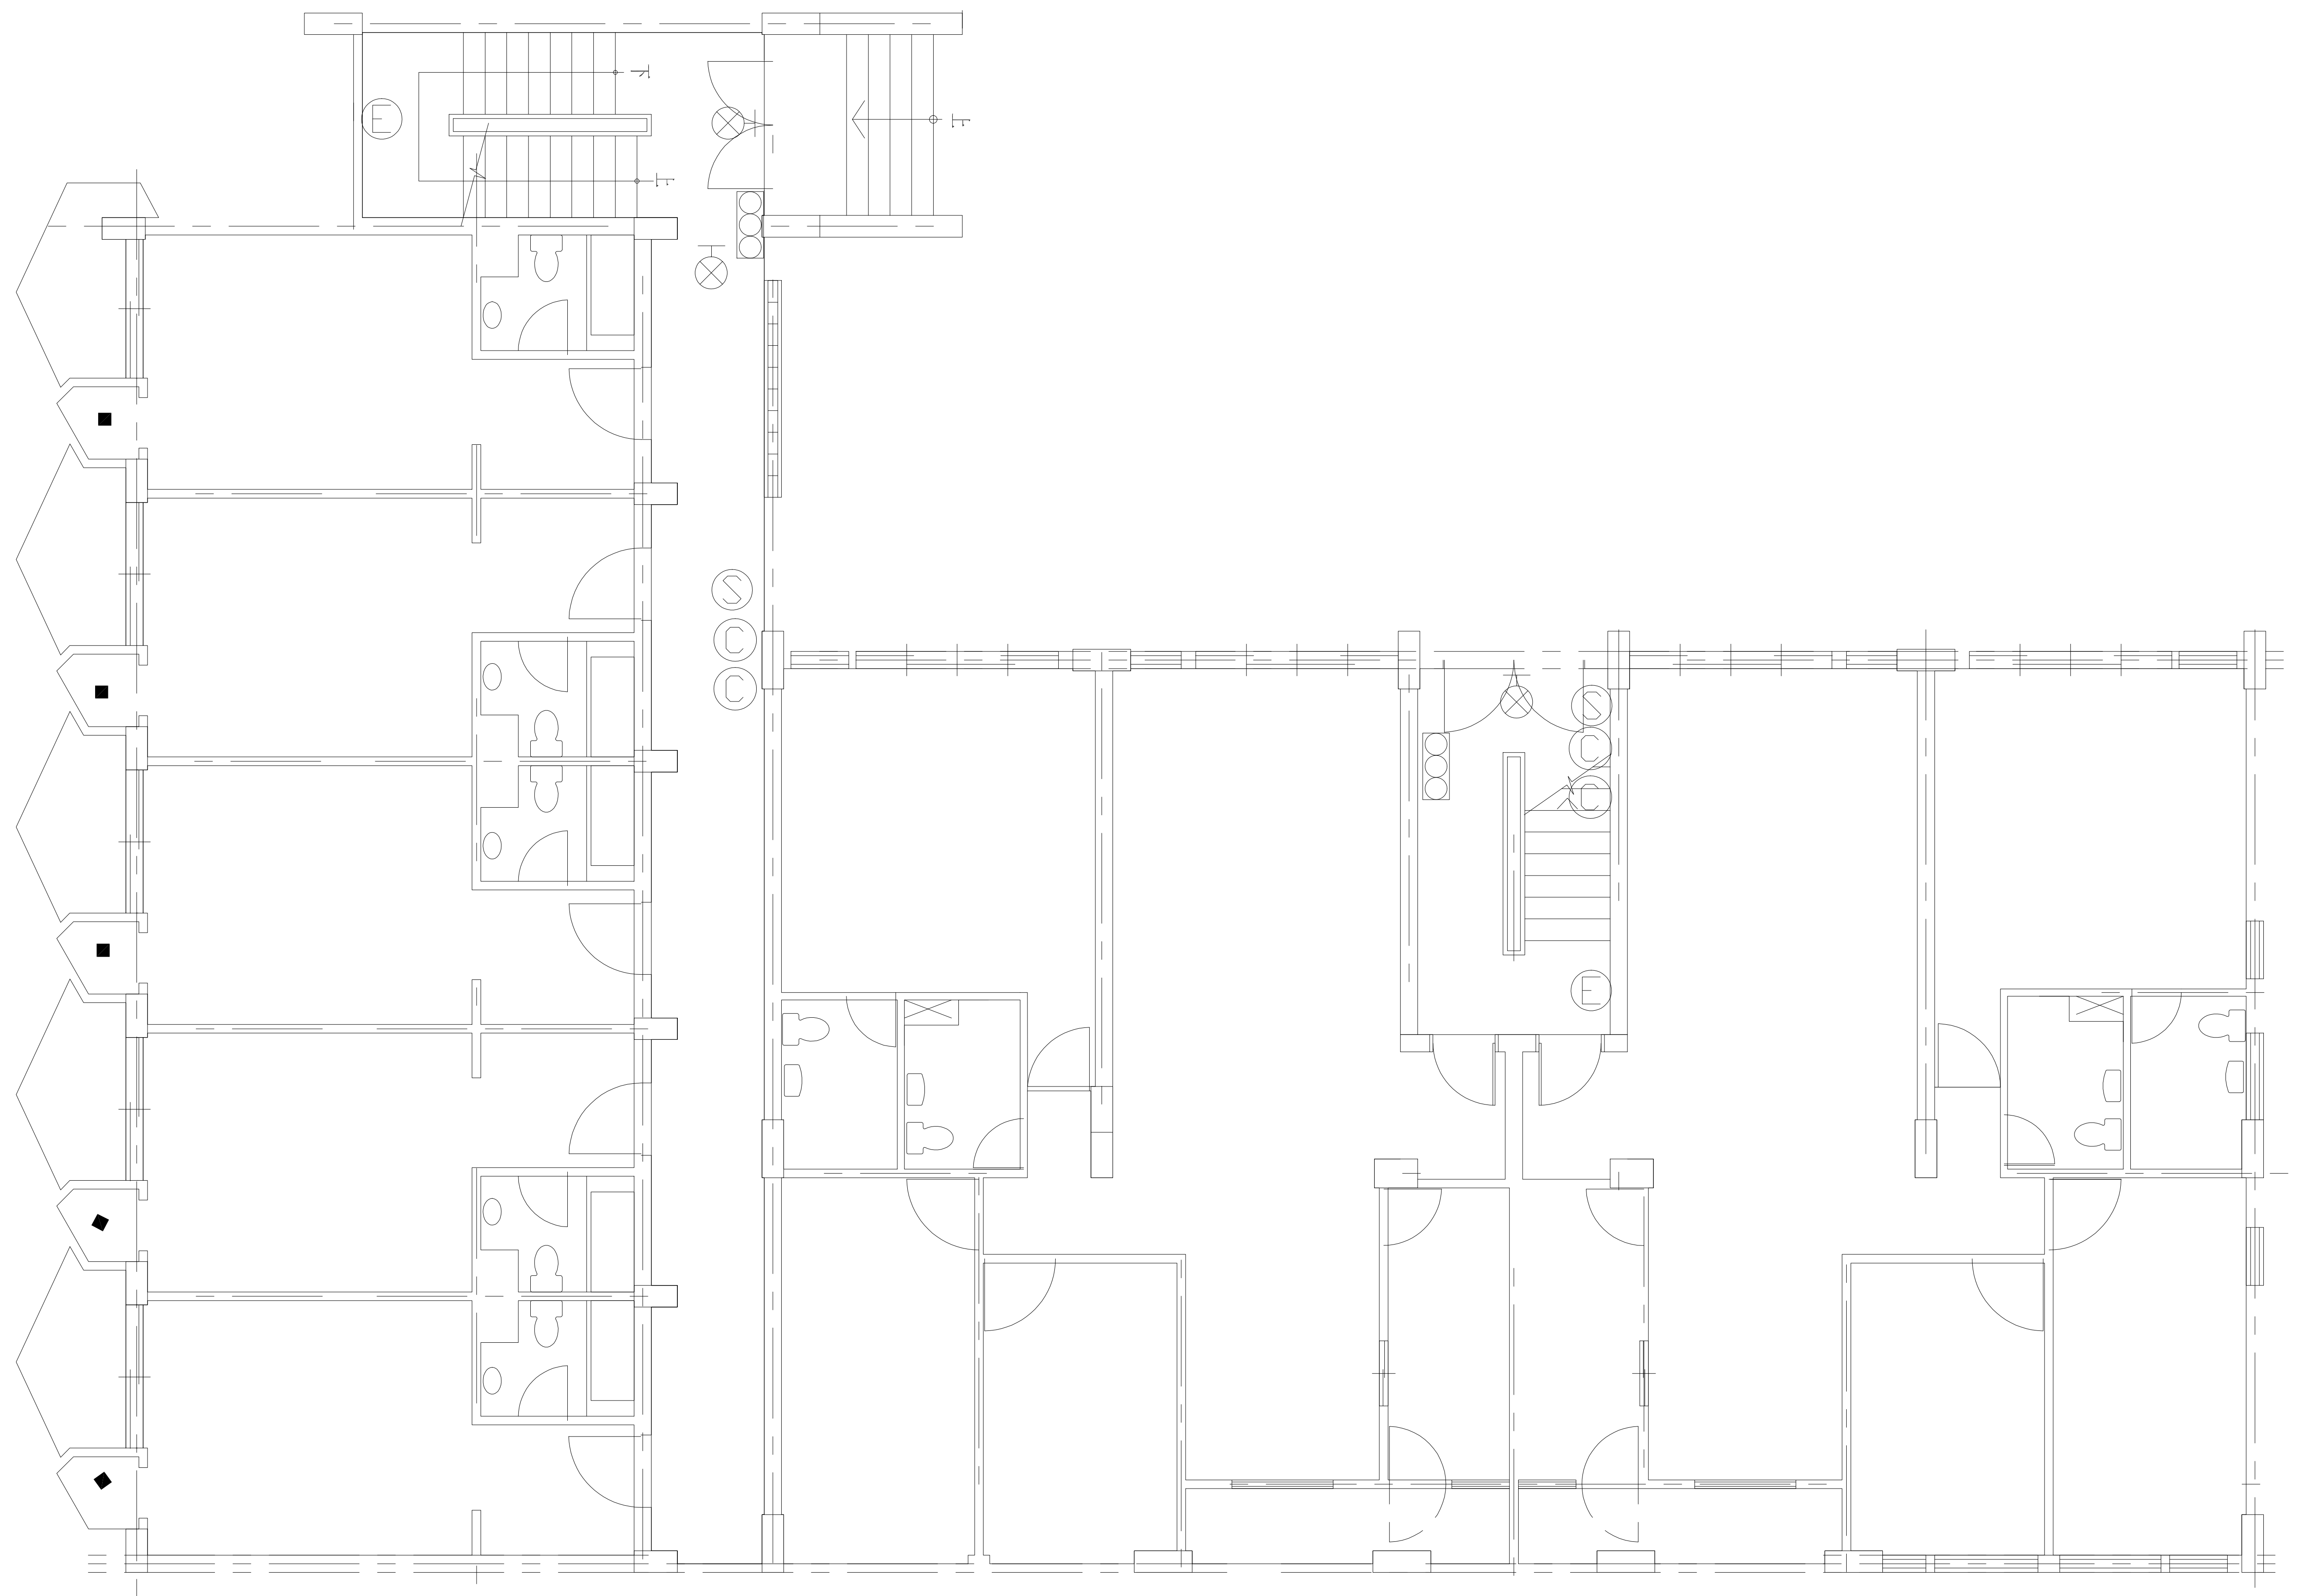


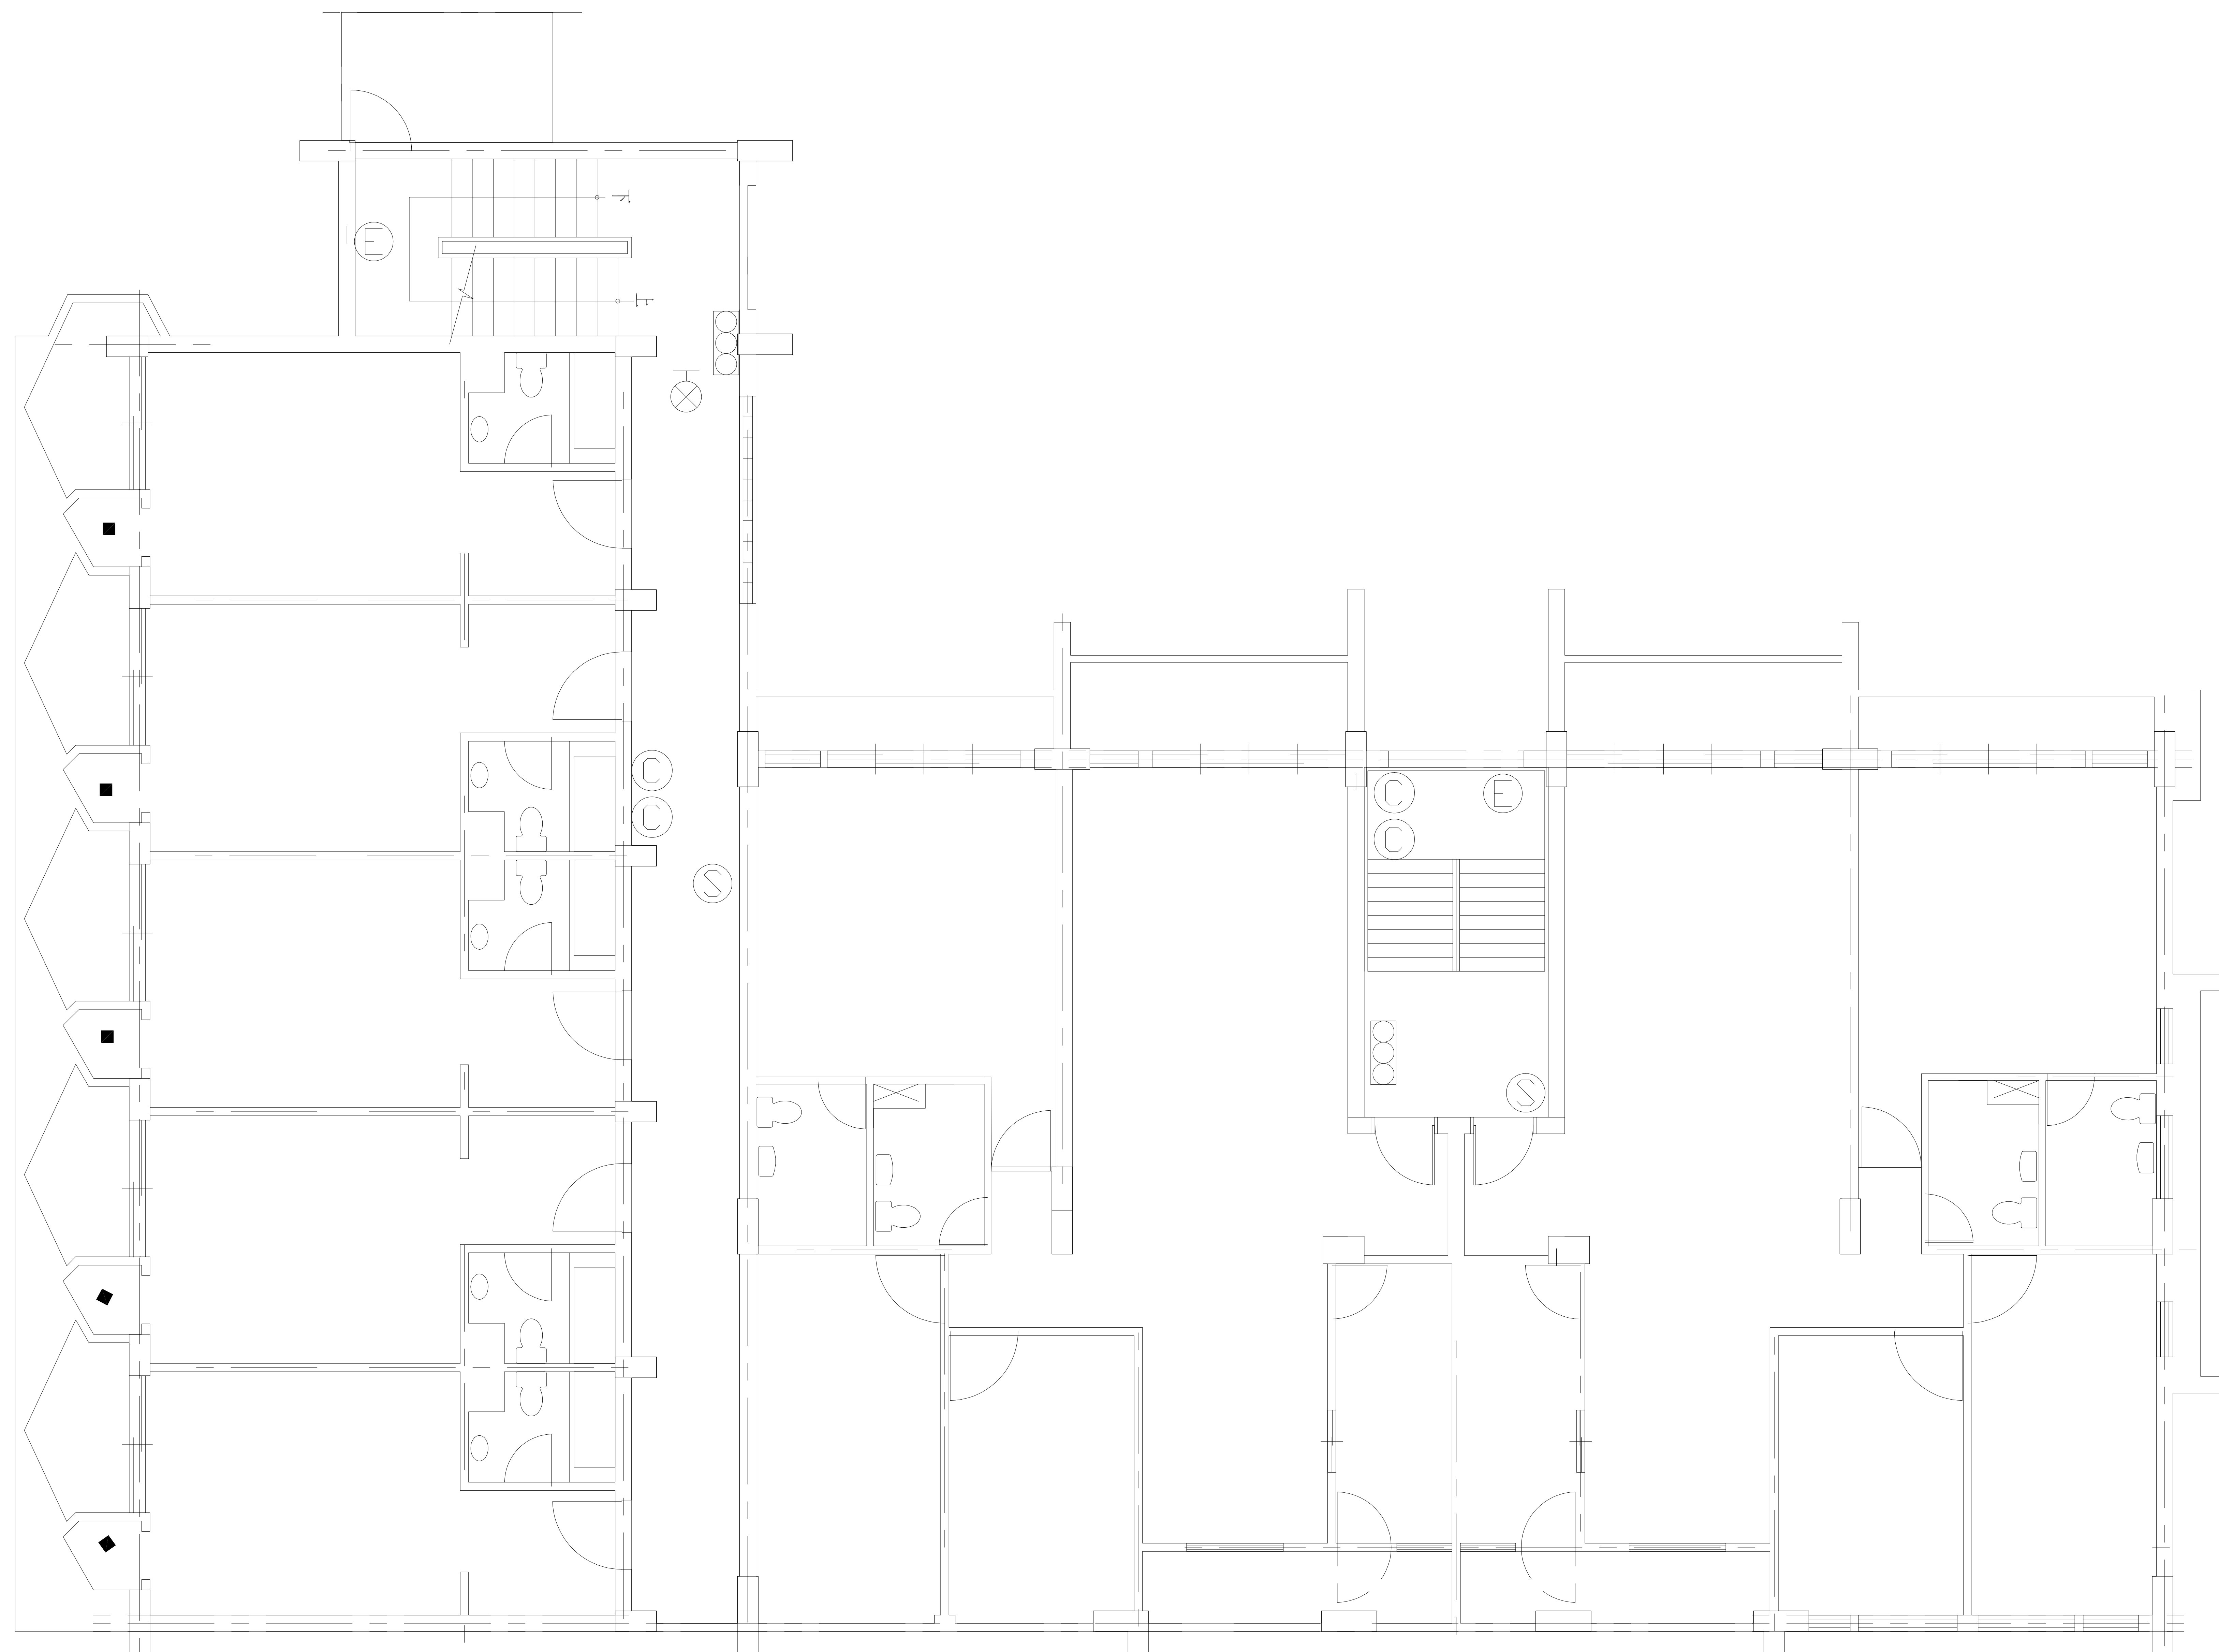


場所名稱 中山大學（教職員宿舍）學人丙棟設備配置圖 2F

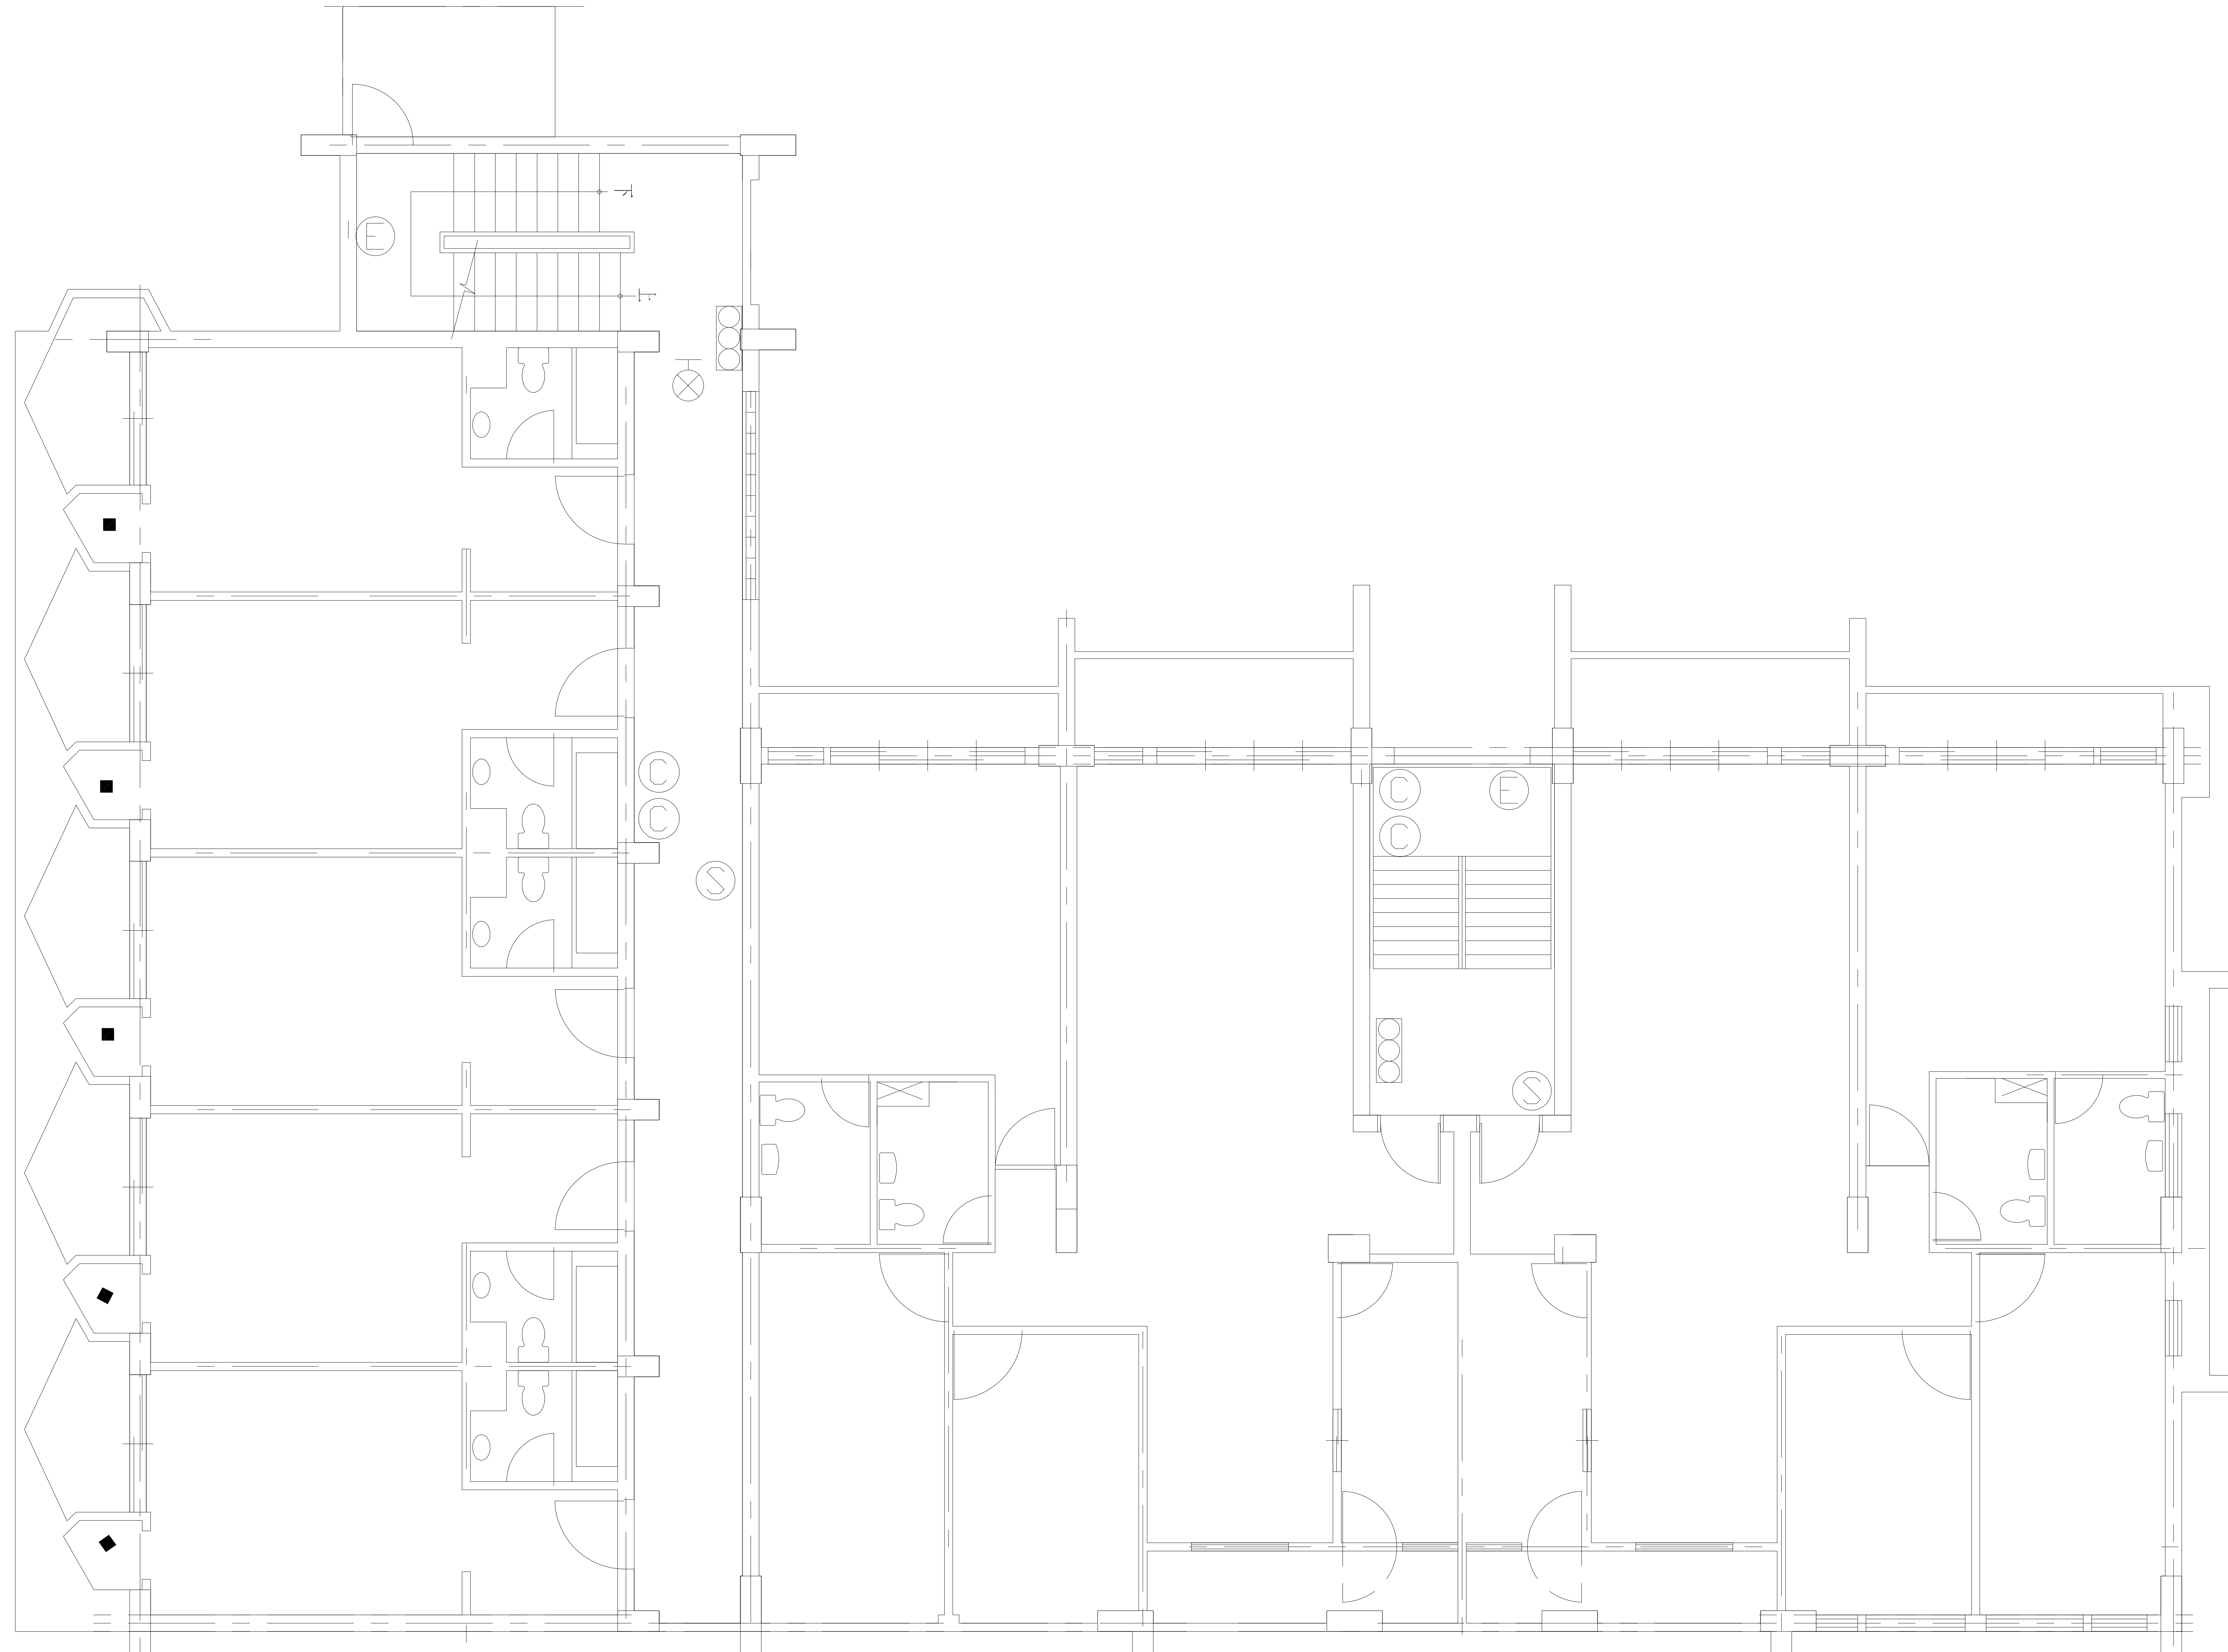


場所名稱 中山大學（教職員宿舍）學人丙棟設備配置圖 3F

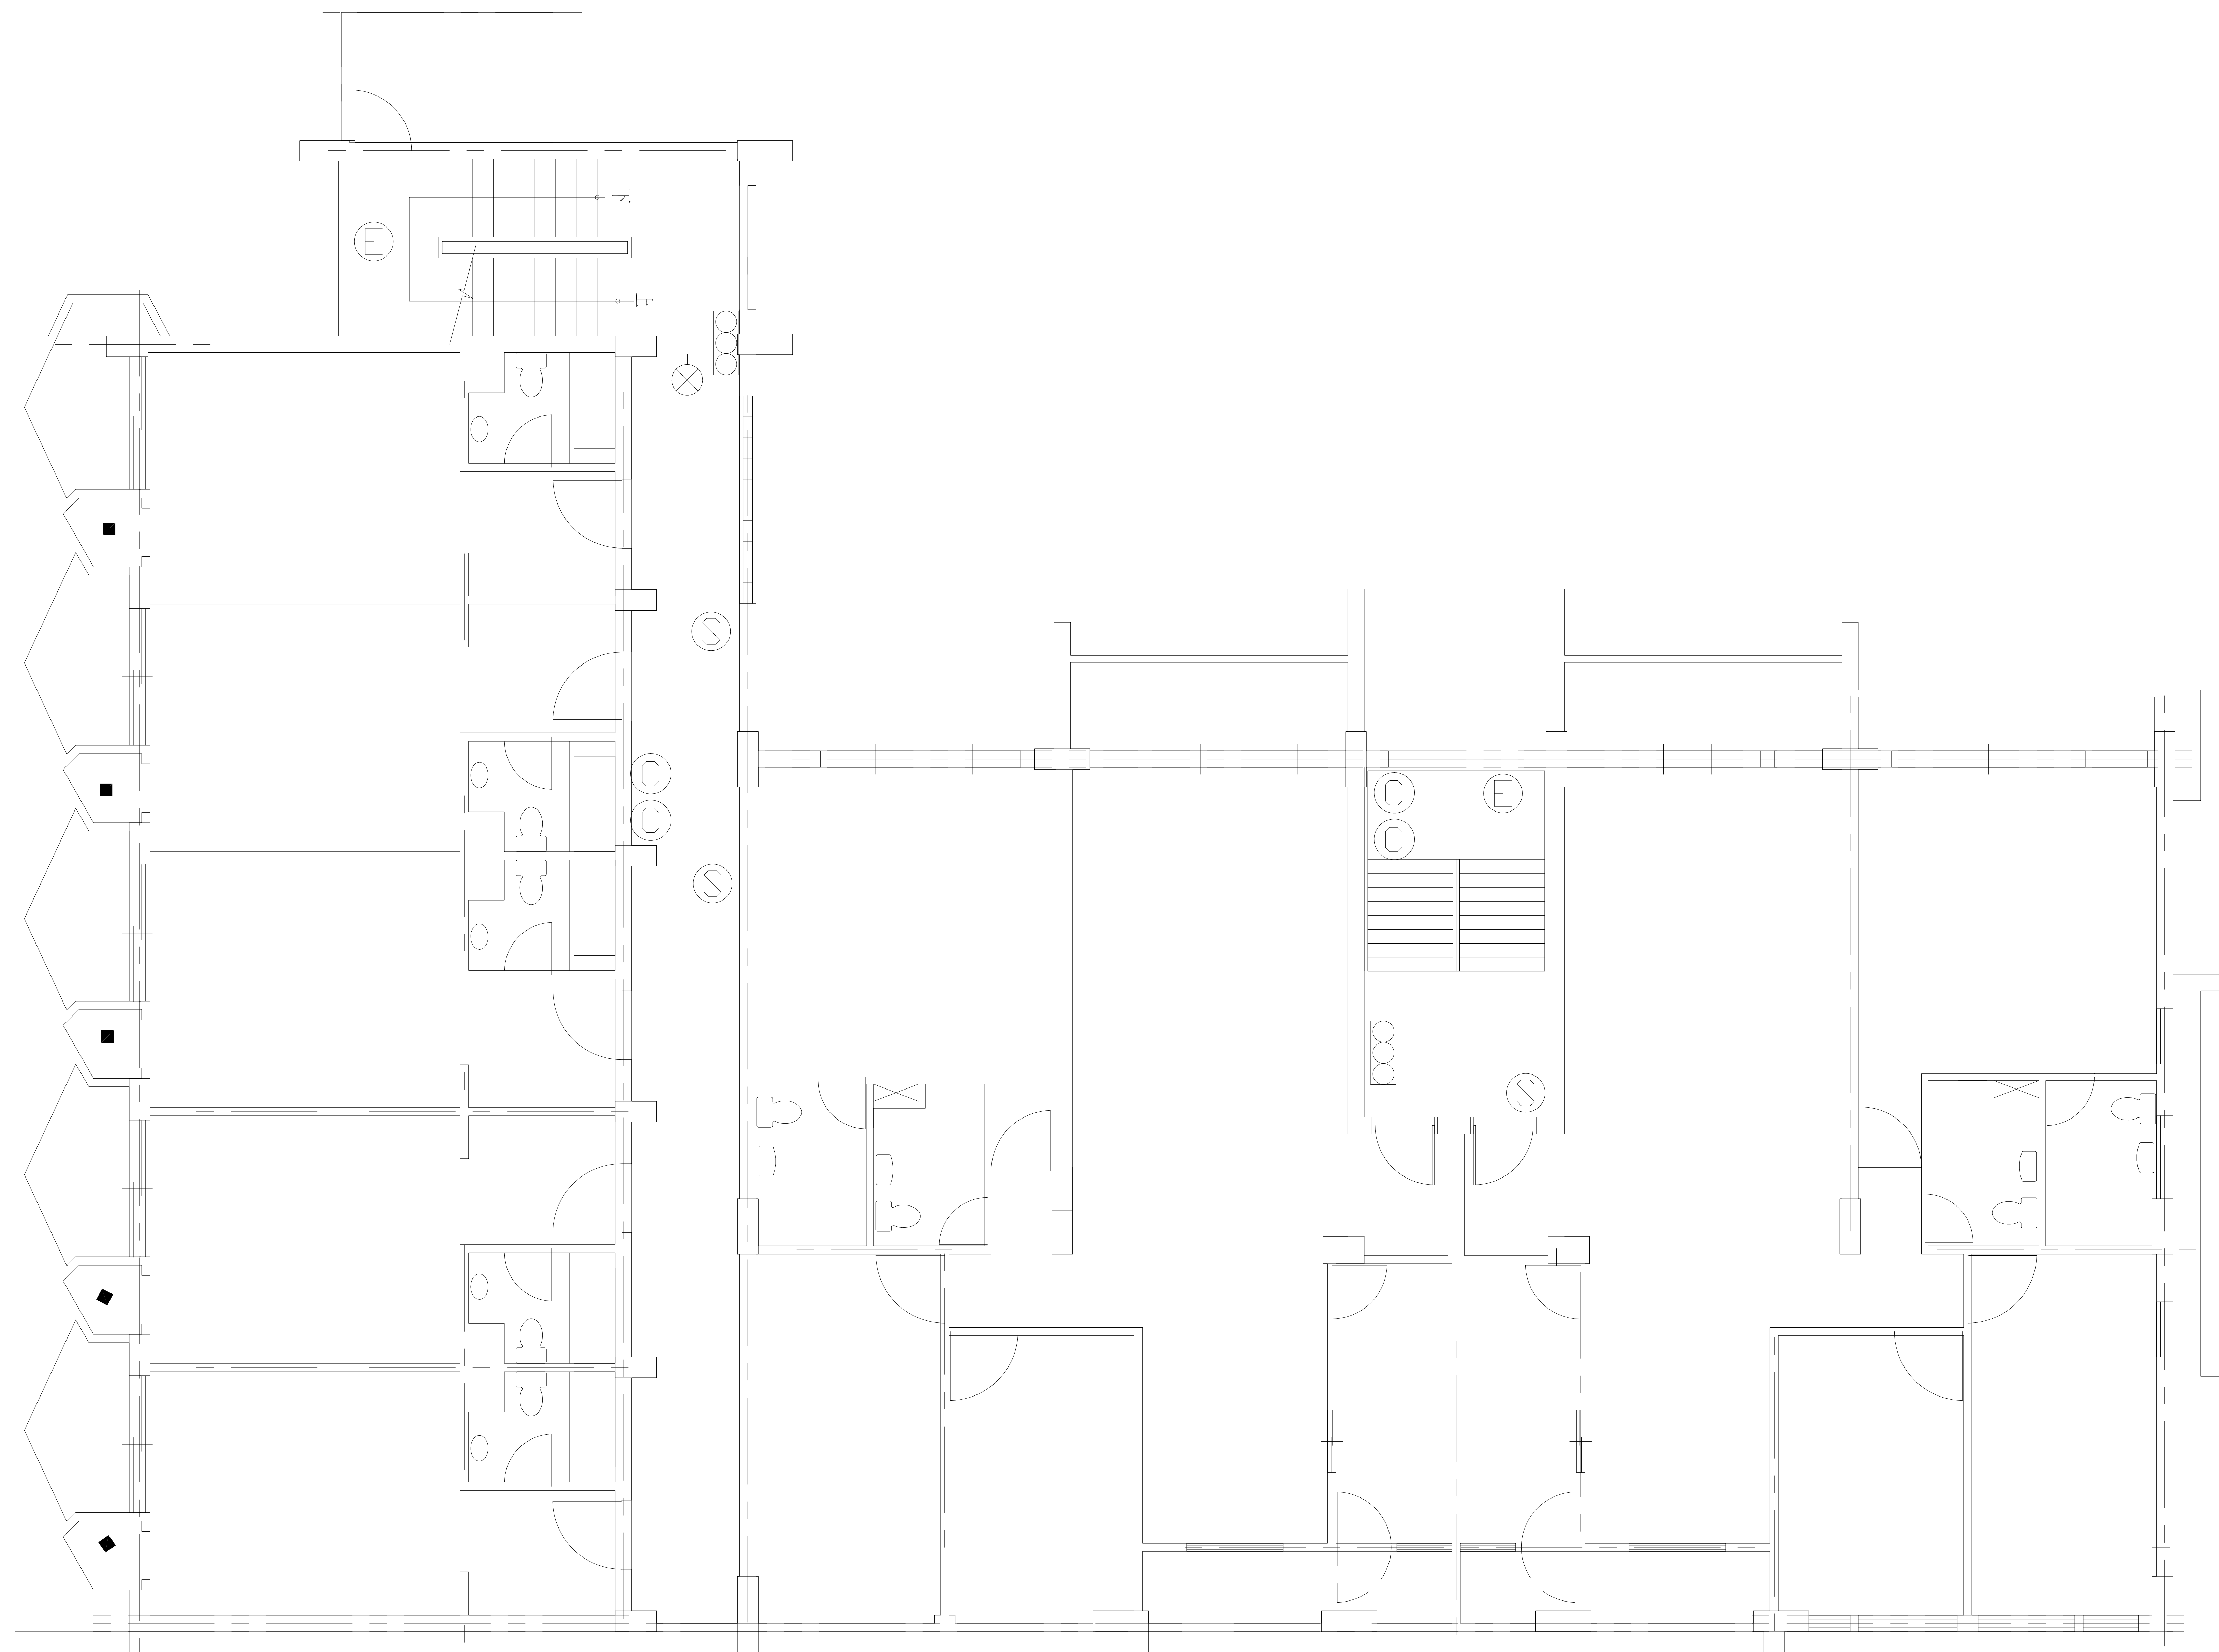

場所名稱 中山大學（教職員宿舍）學人丙棟設備配置圖 4F

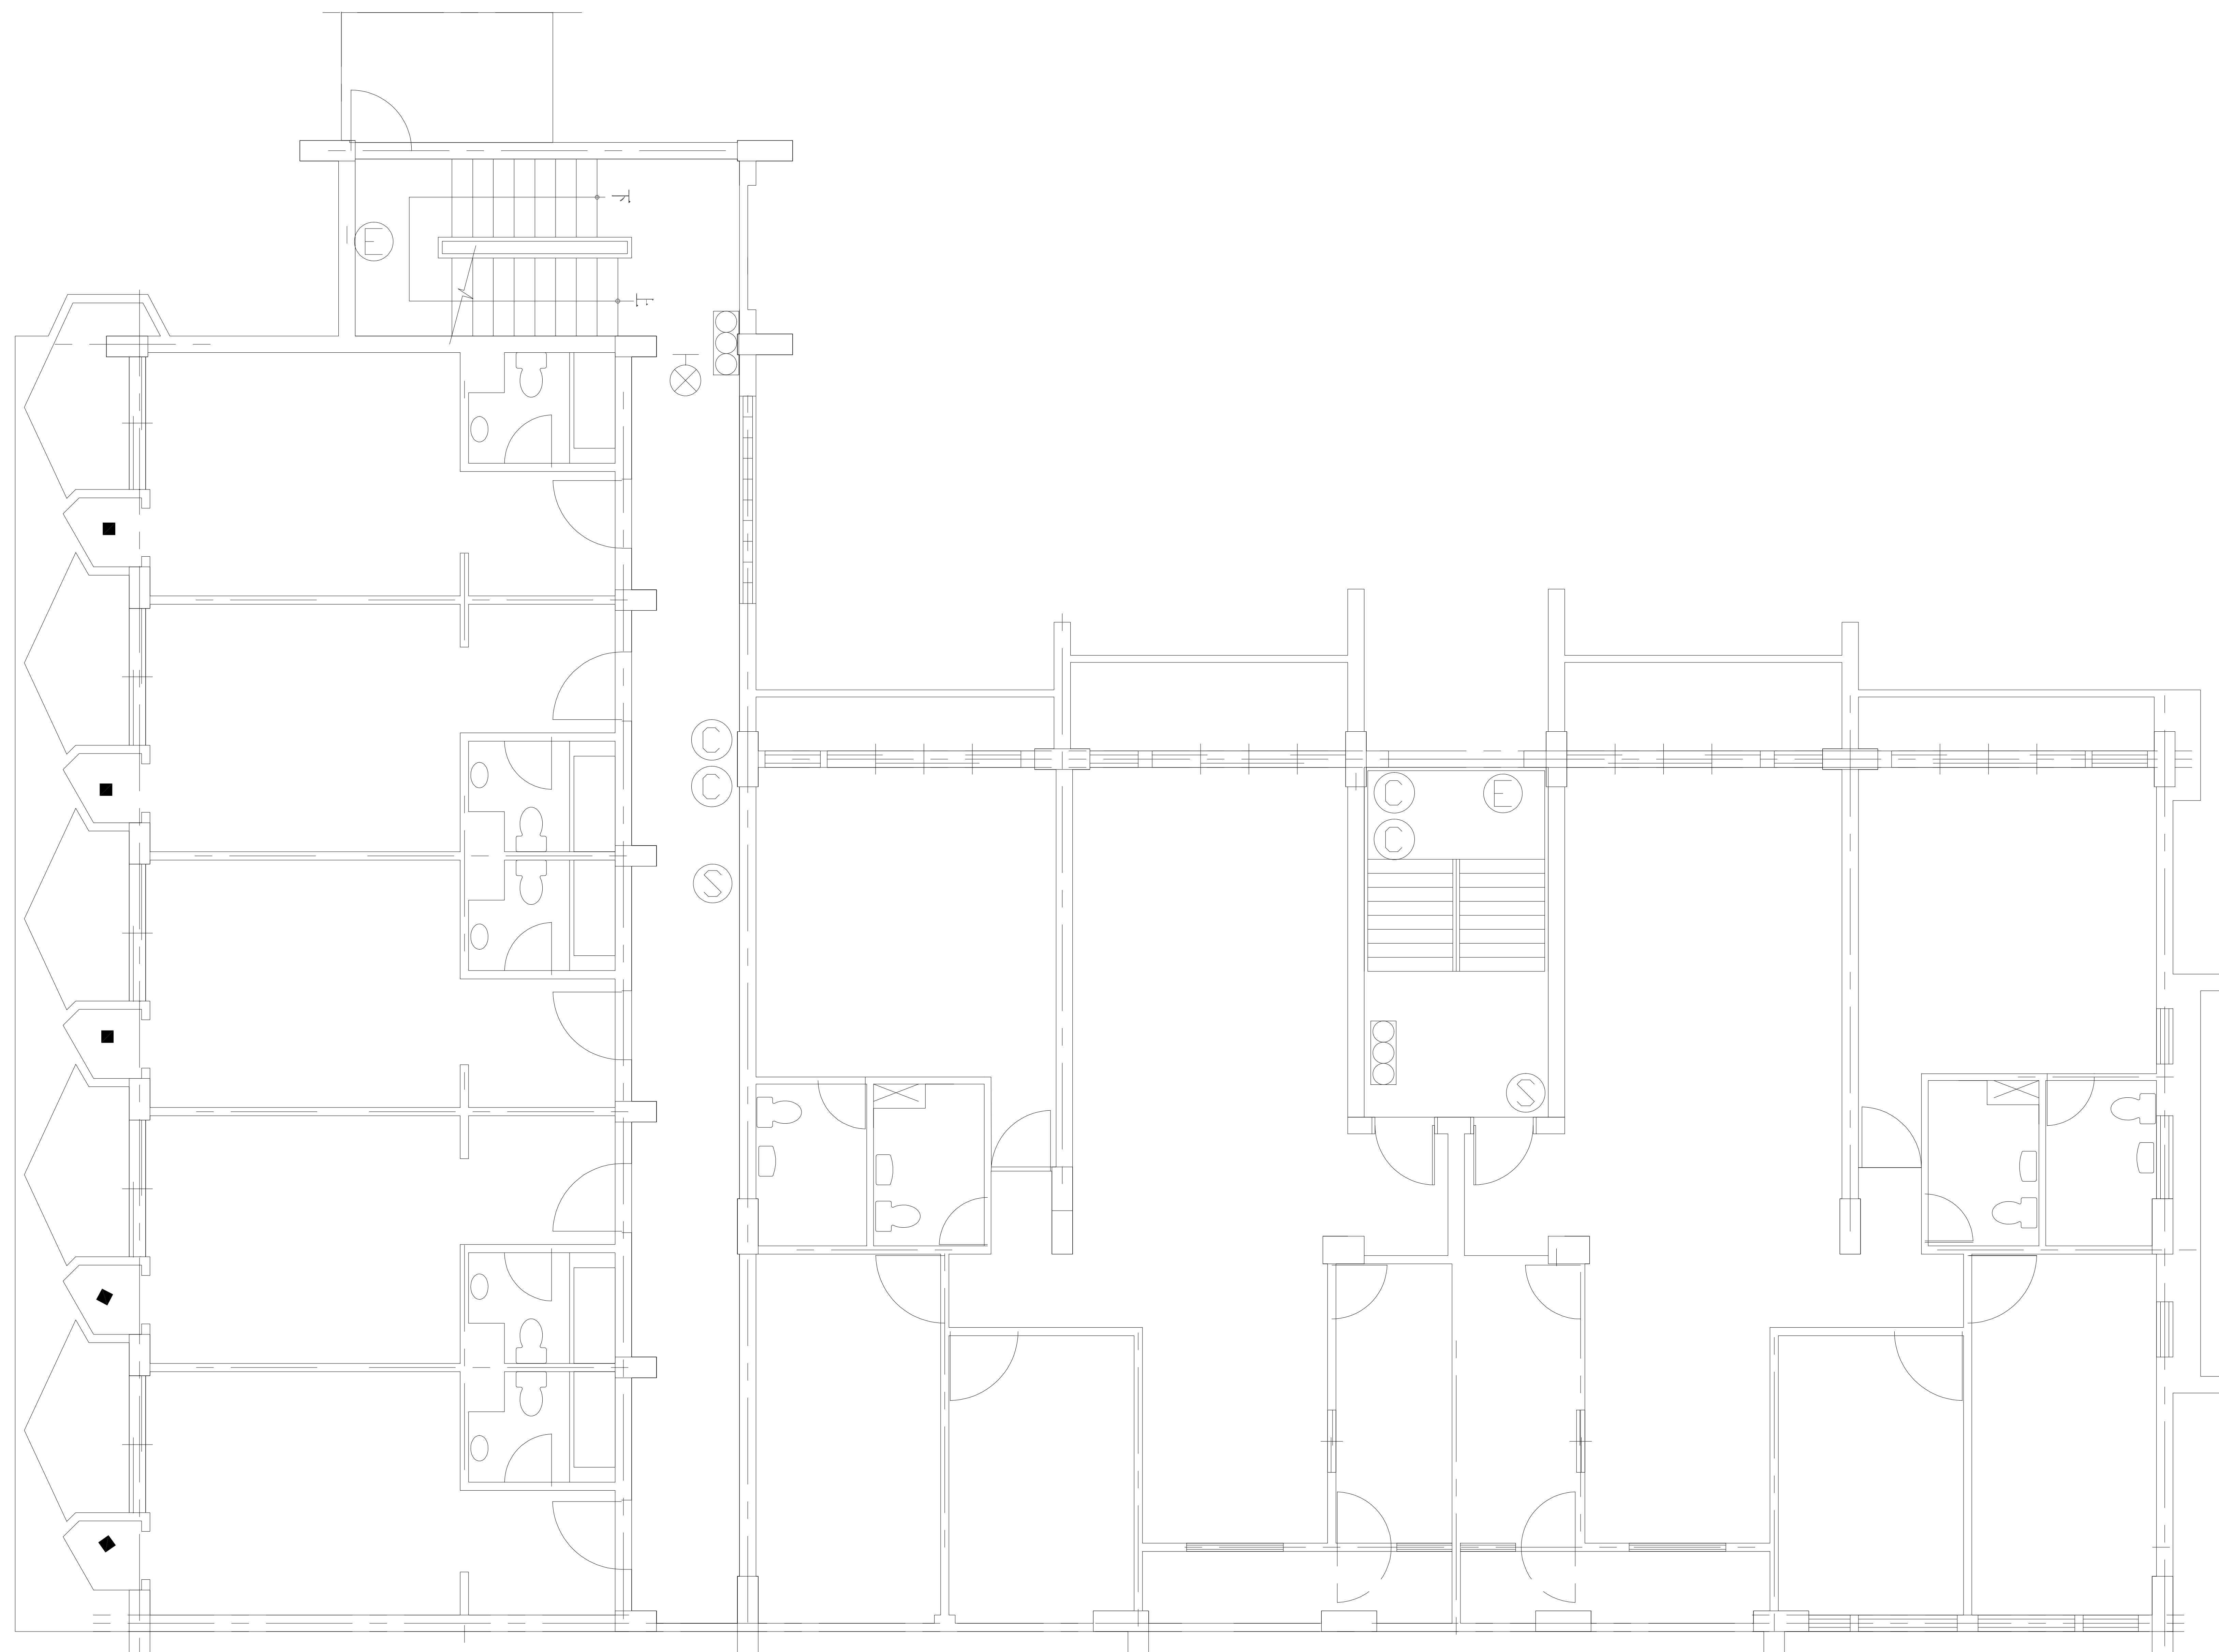

場所名稱 中山大學（教職員宿舍）學人丙棟設備配置圖 5F

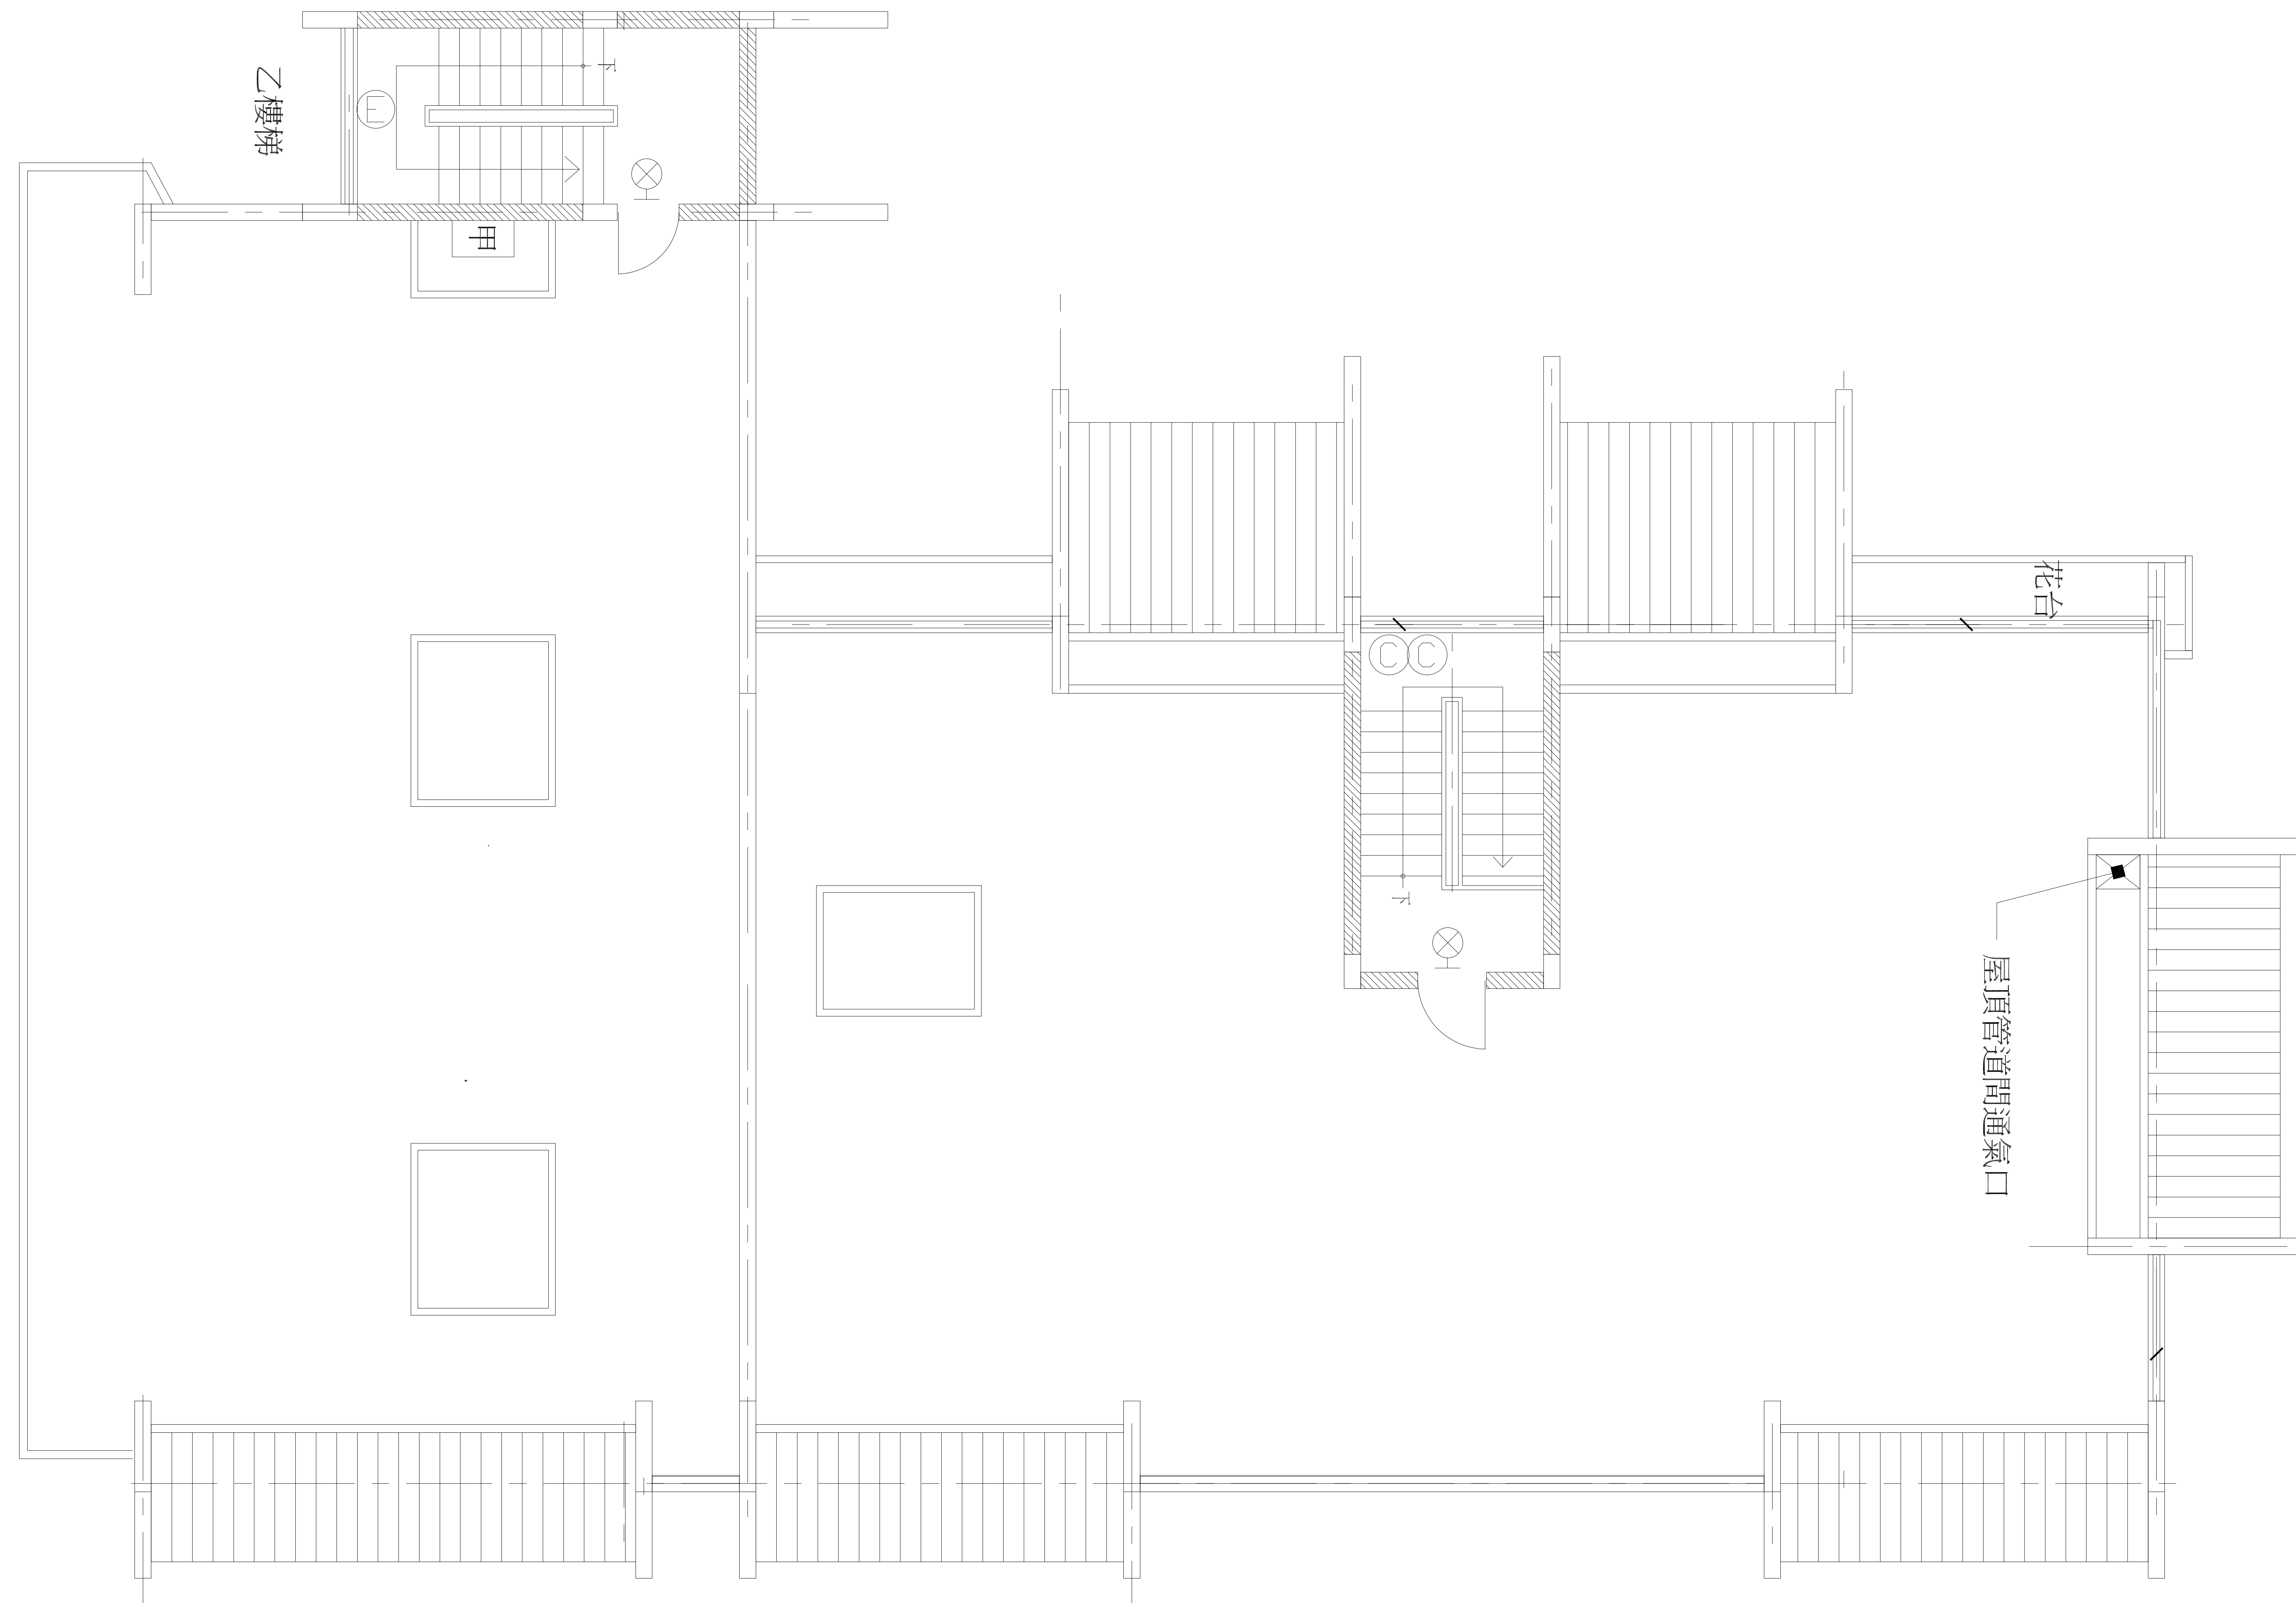

火警綜合盤皆為獨立型  
滅火器未註明時表示藥劑到期日為 111.7 (10P)