





場所名稱	中山大學(行政大樓)設備配置圖 B1F
------	---------------------

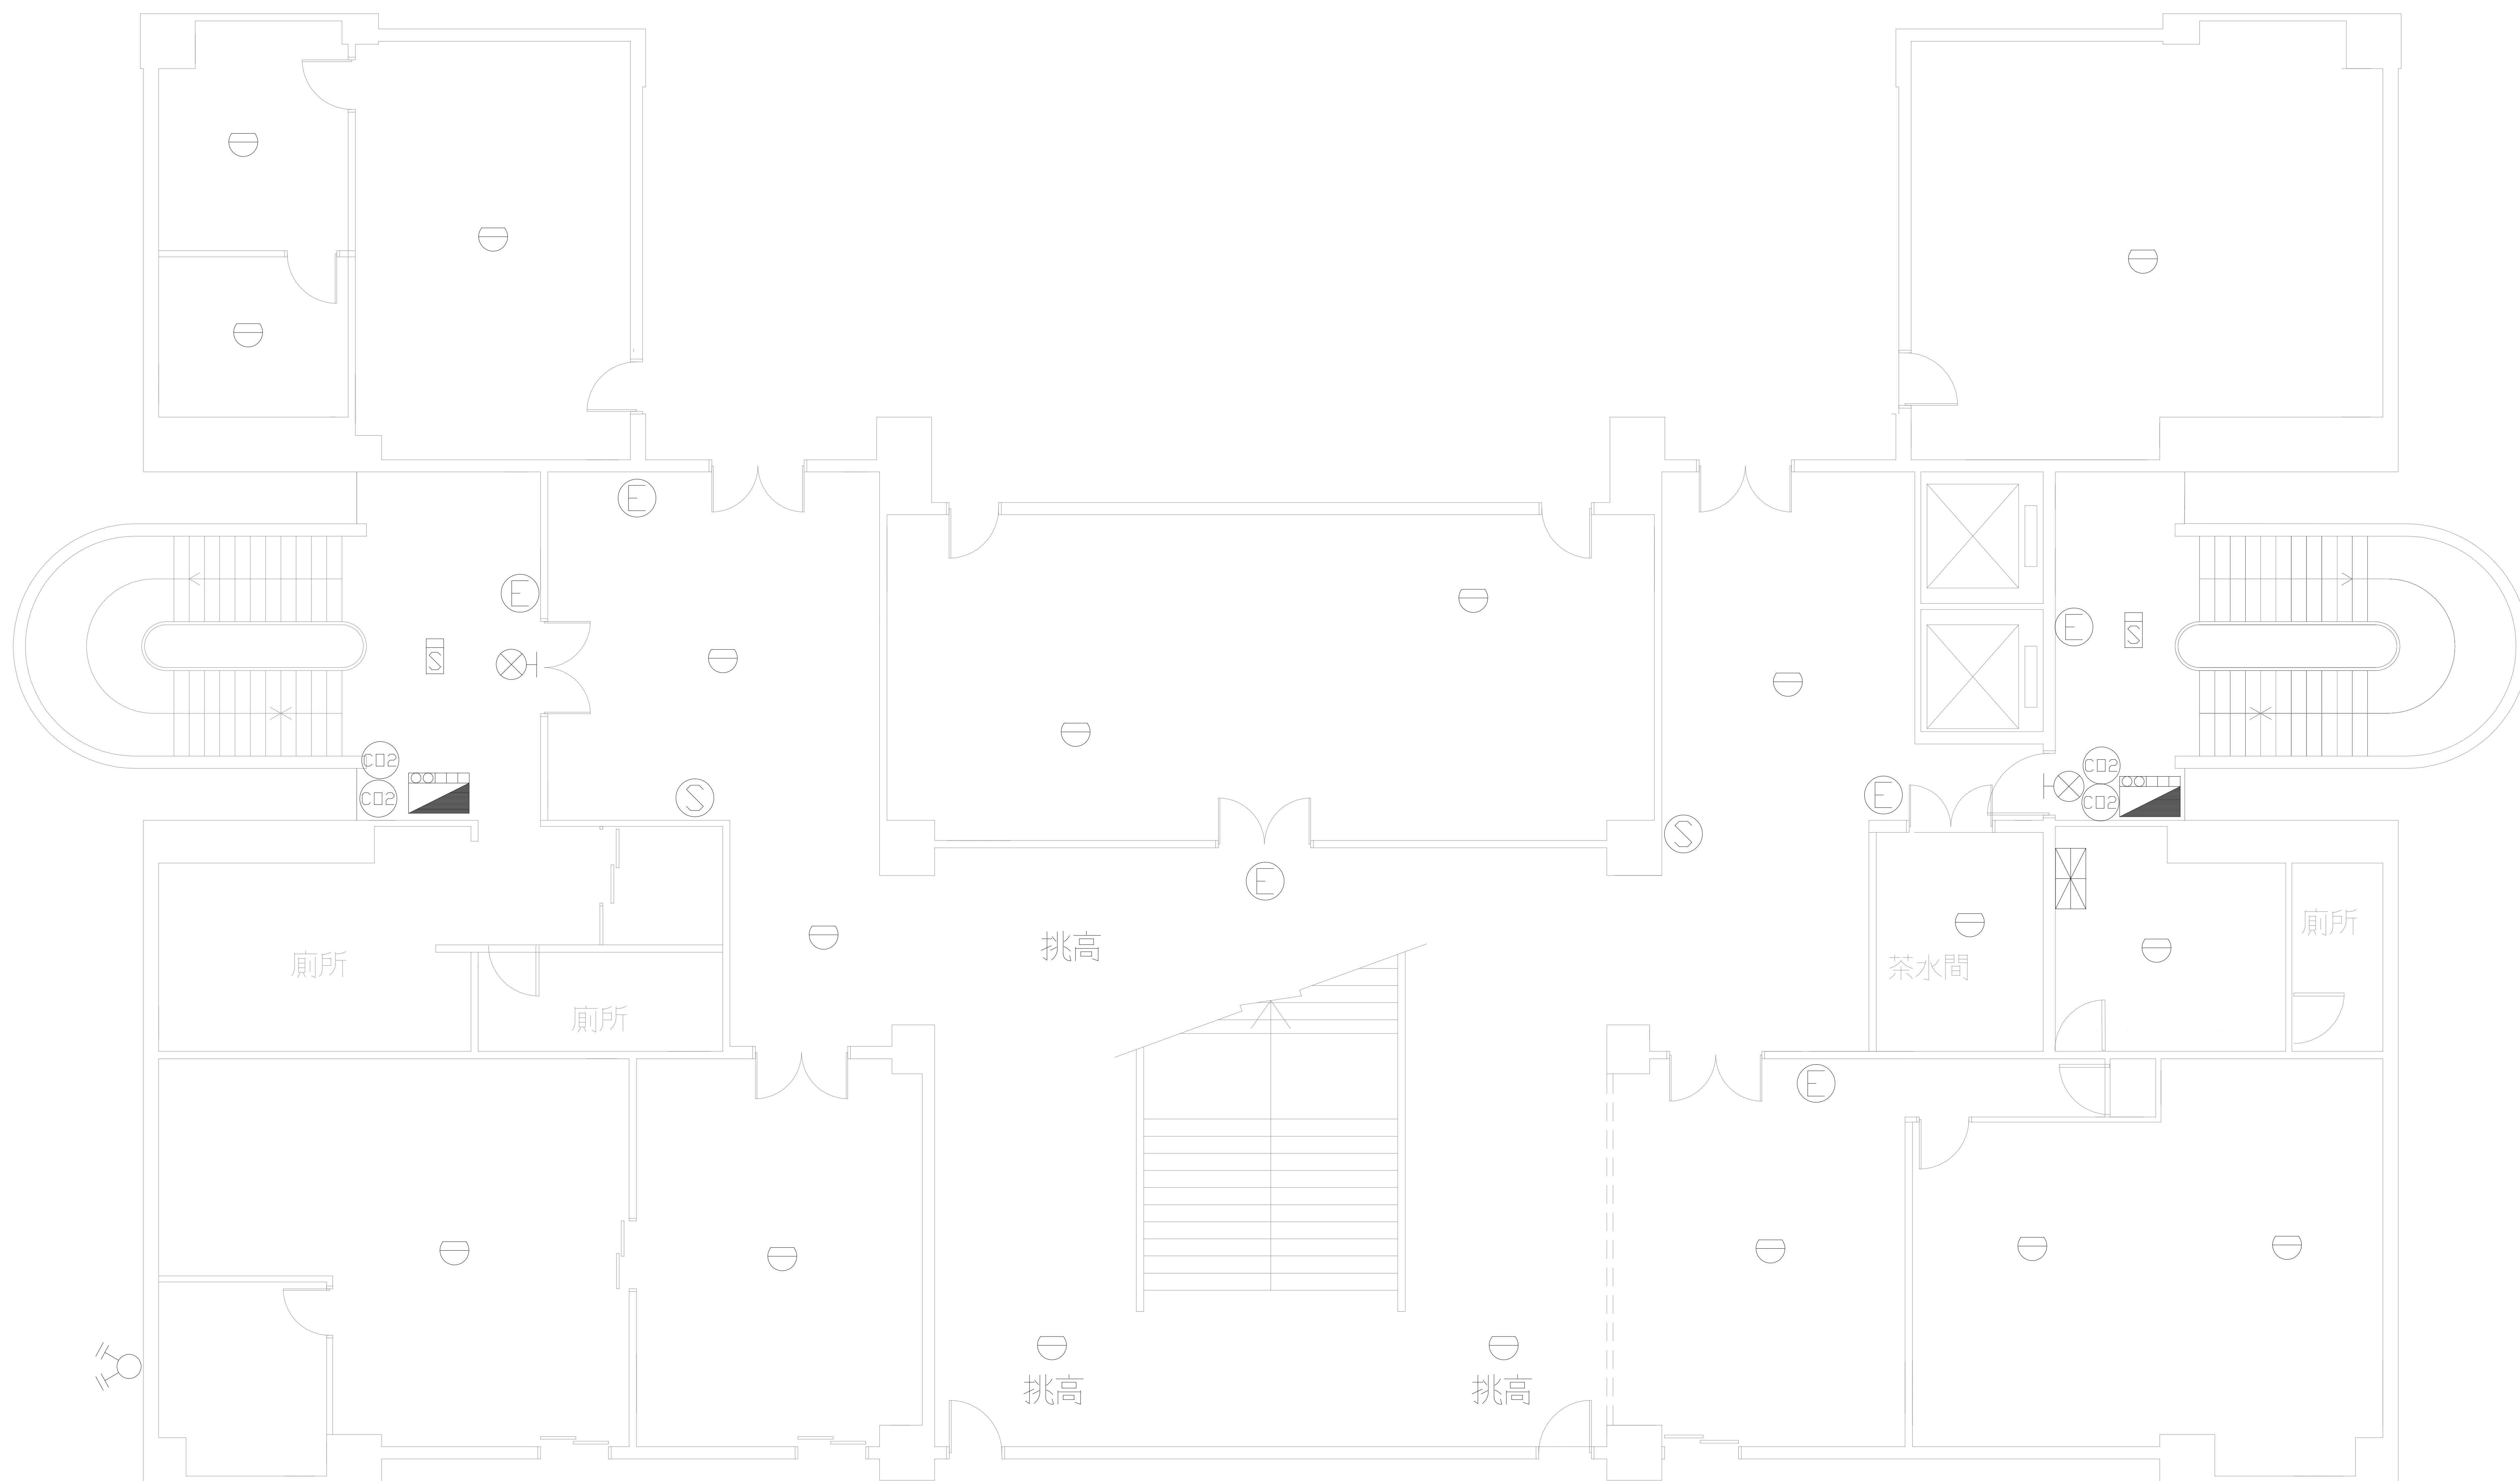


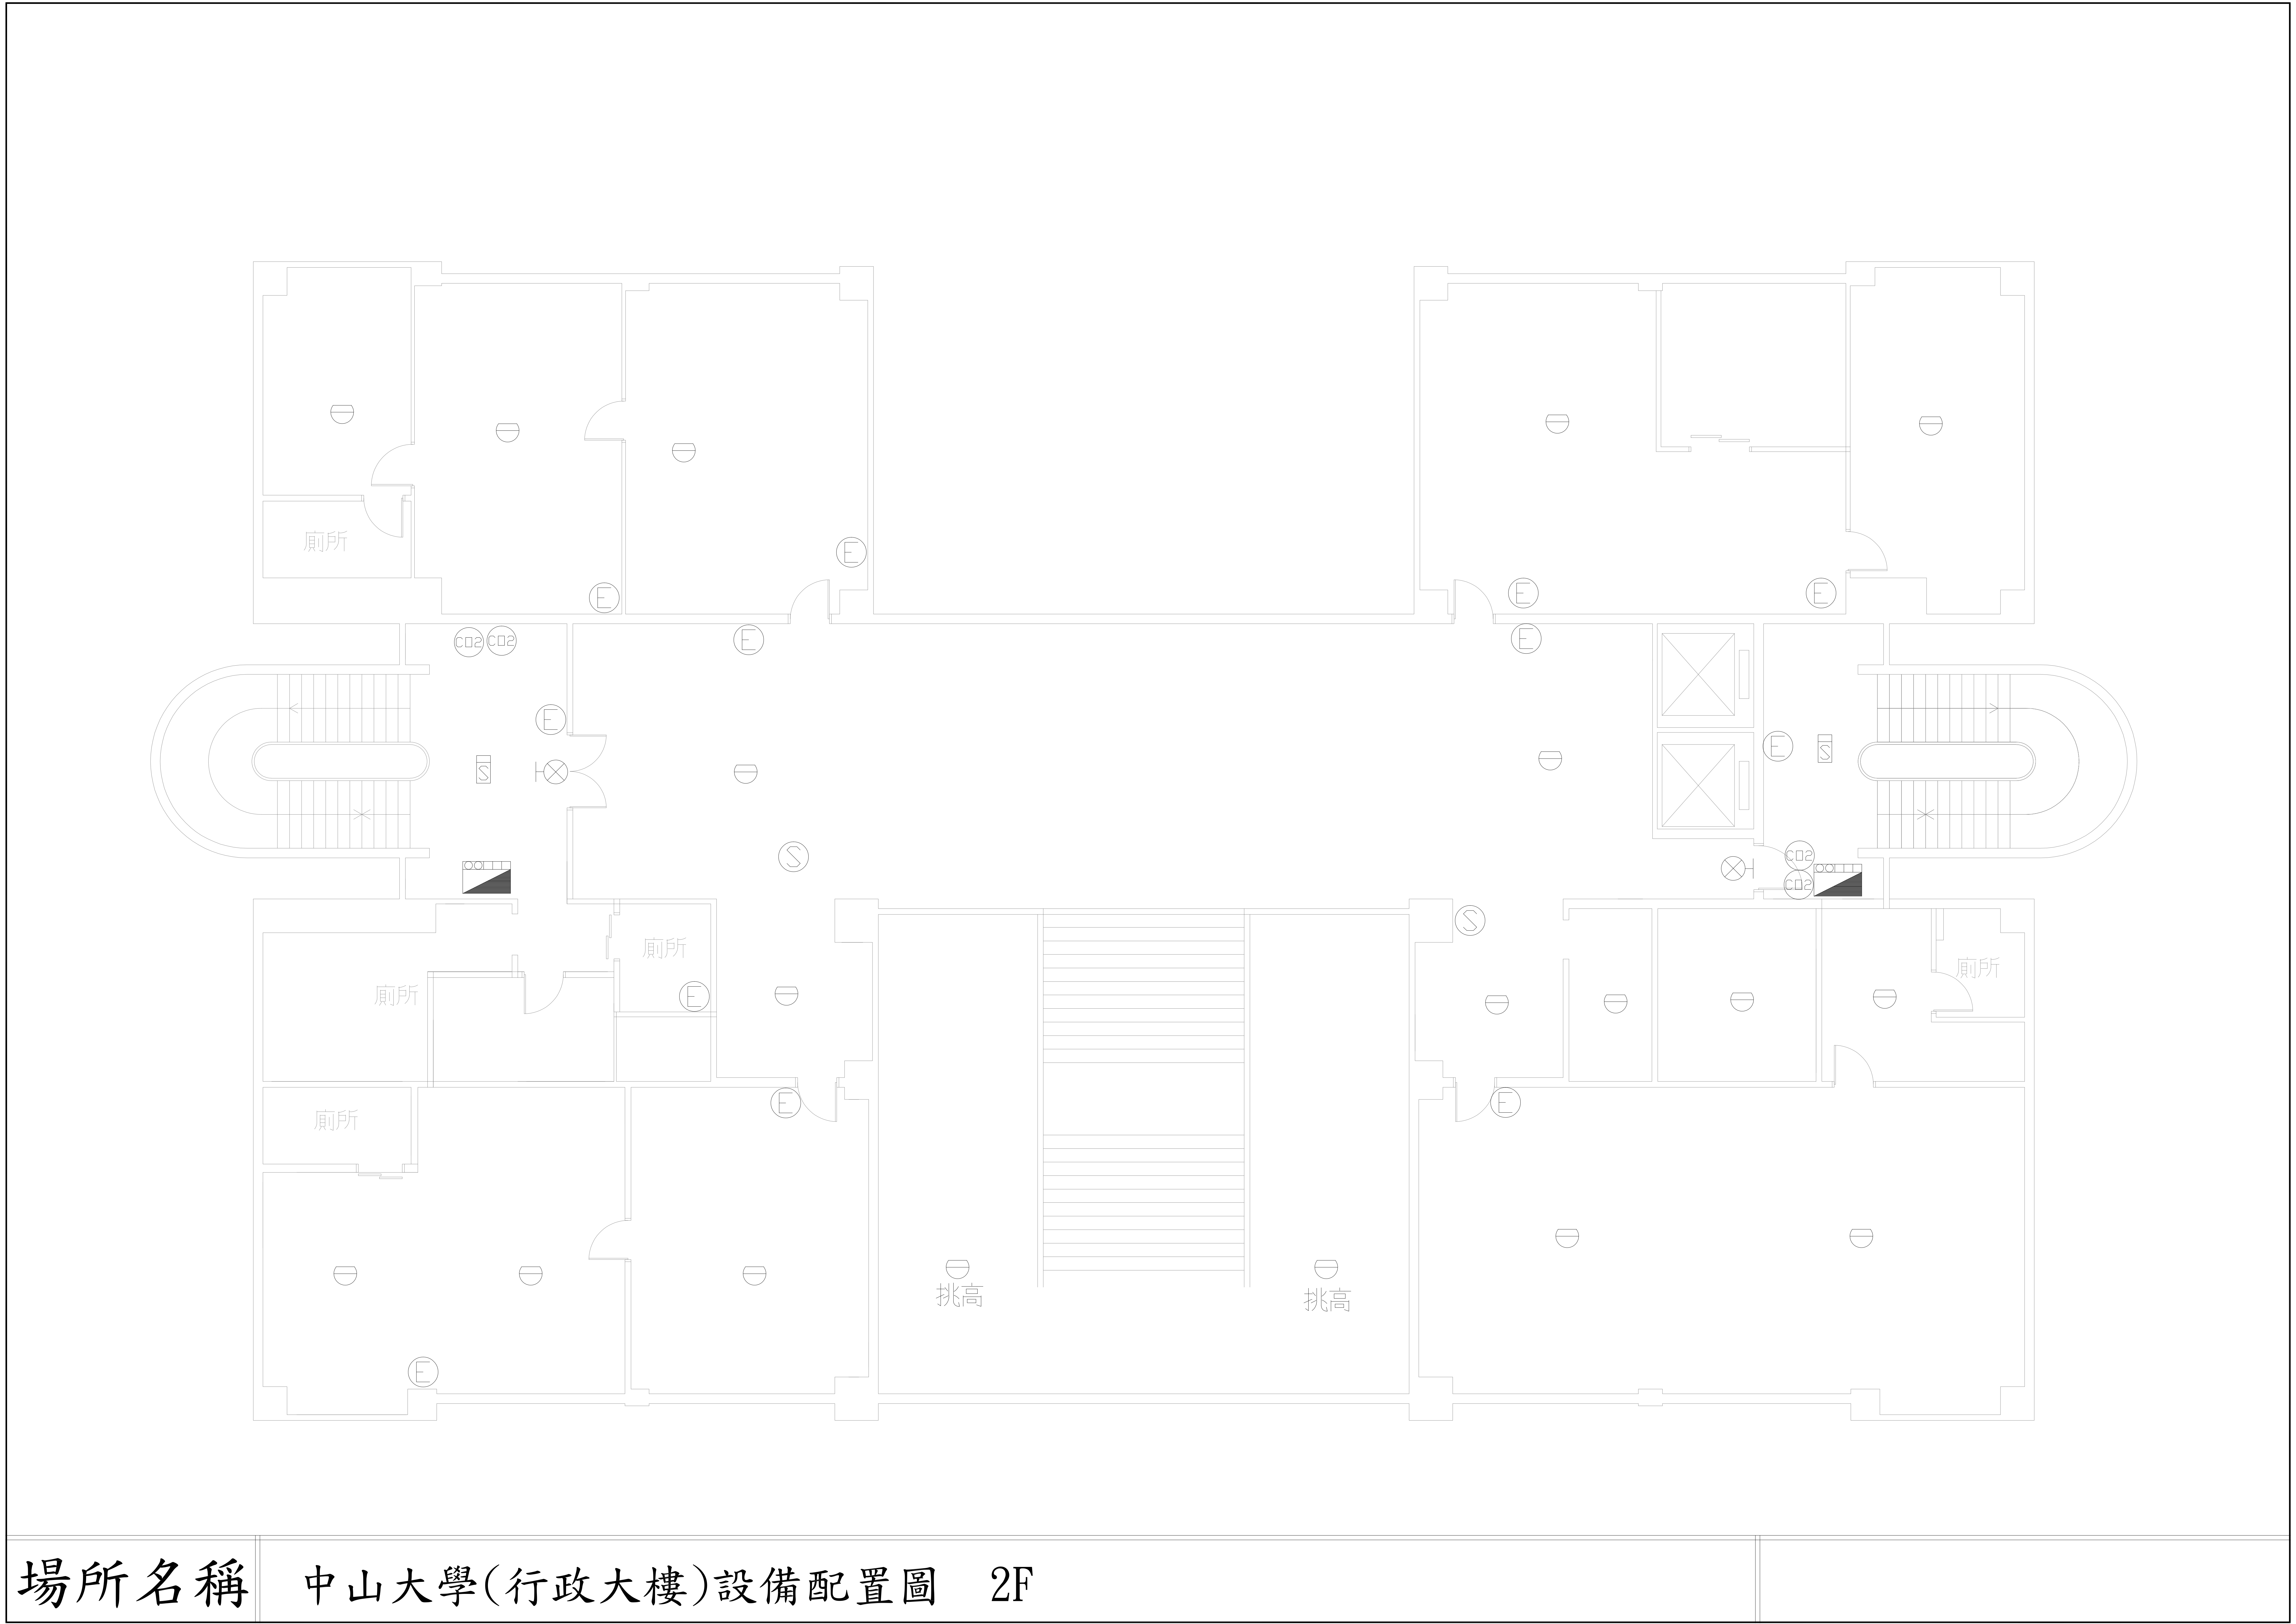


場所名稱	中山大學(行政大樓)設備配置圖 2F	
------	--------------------	--

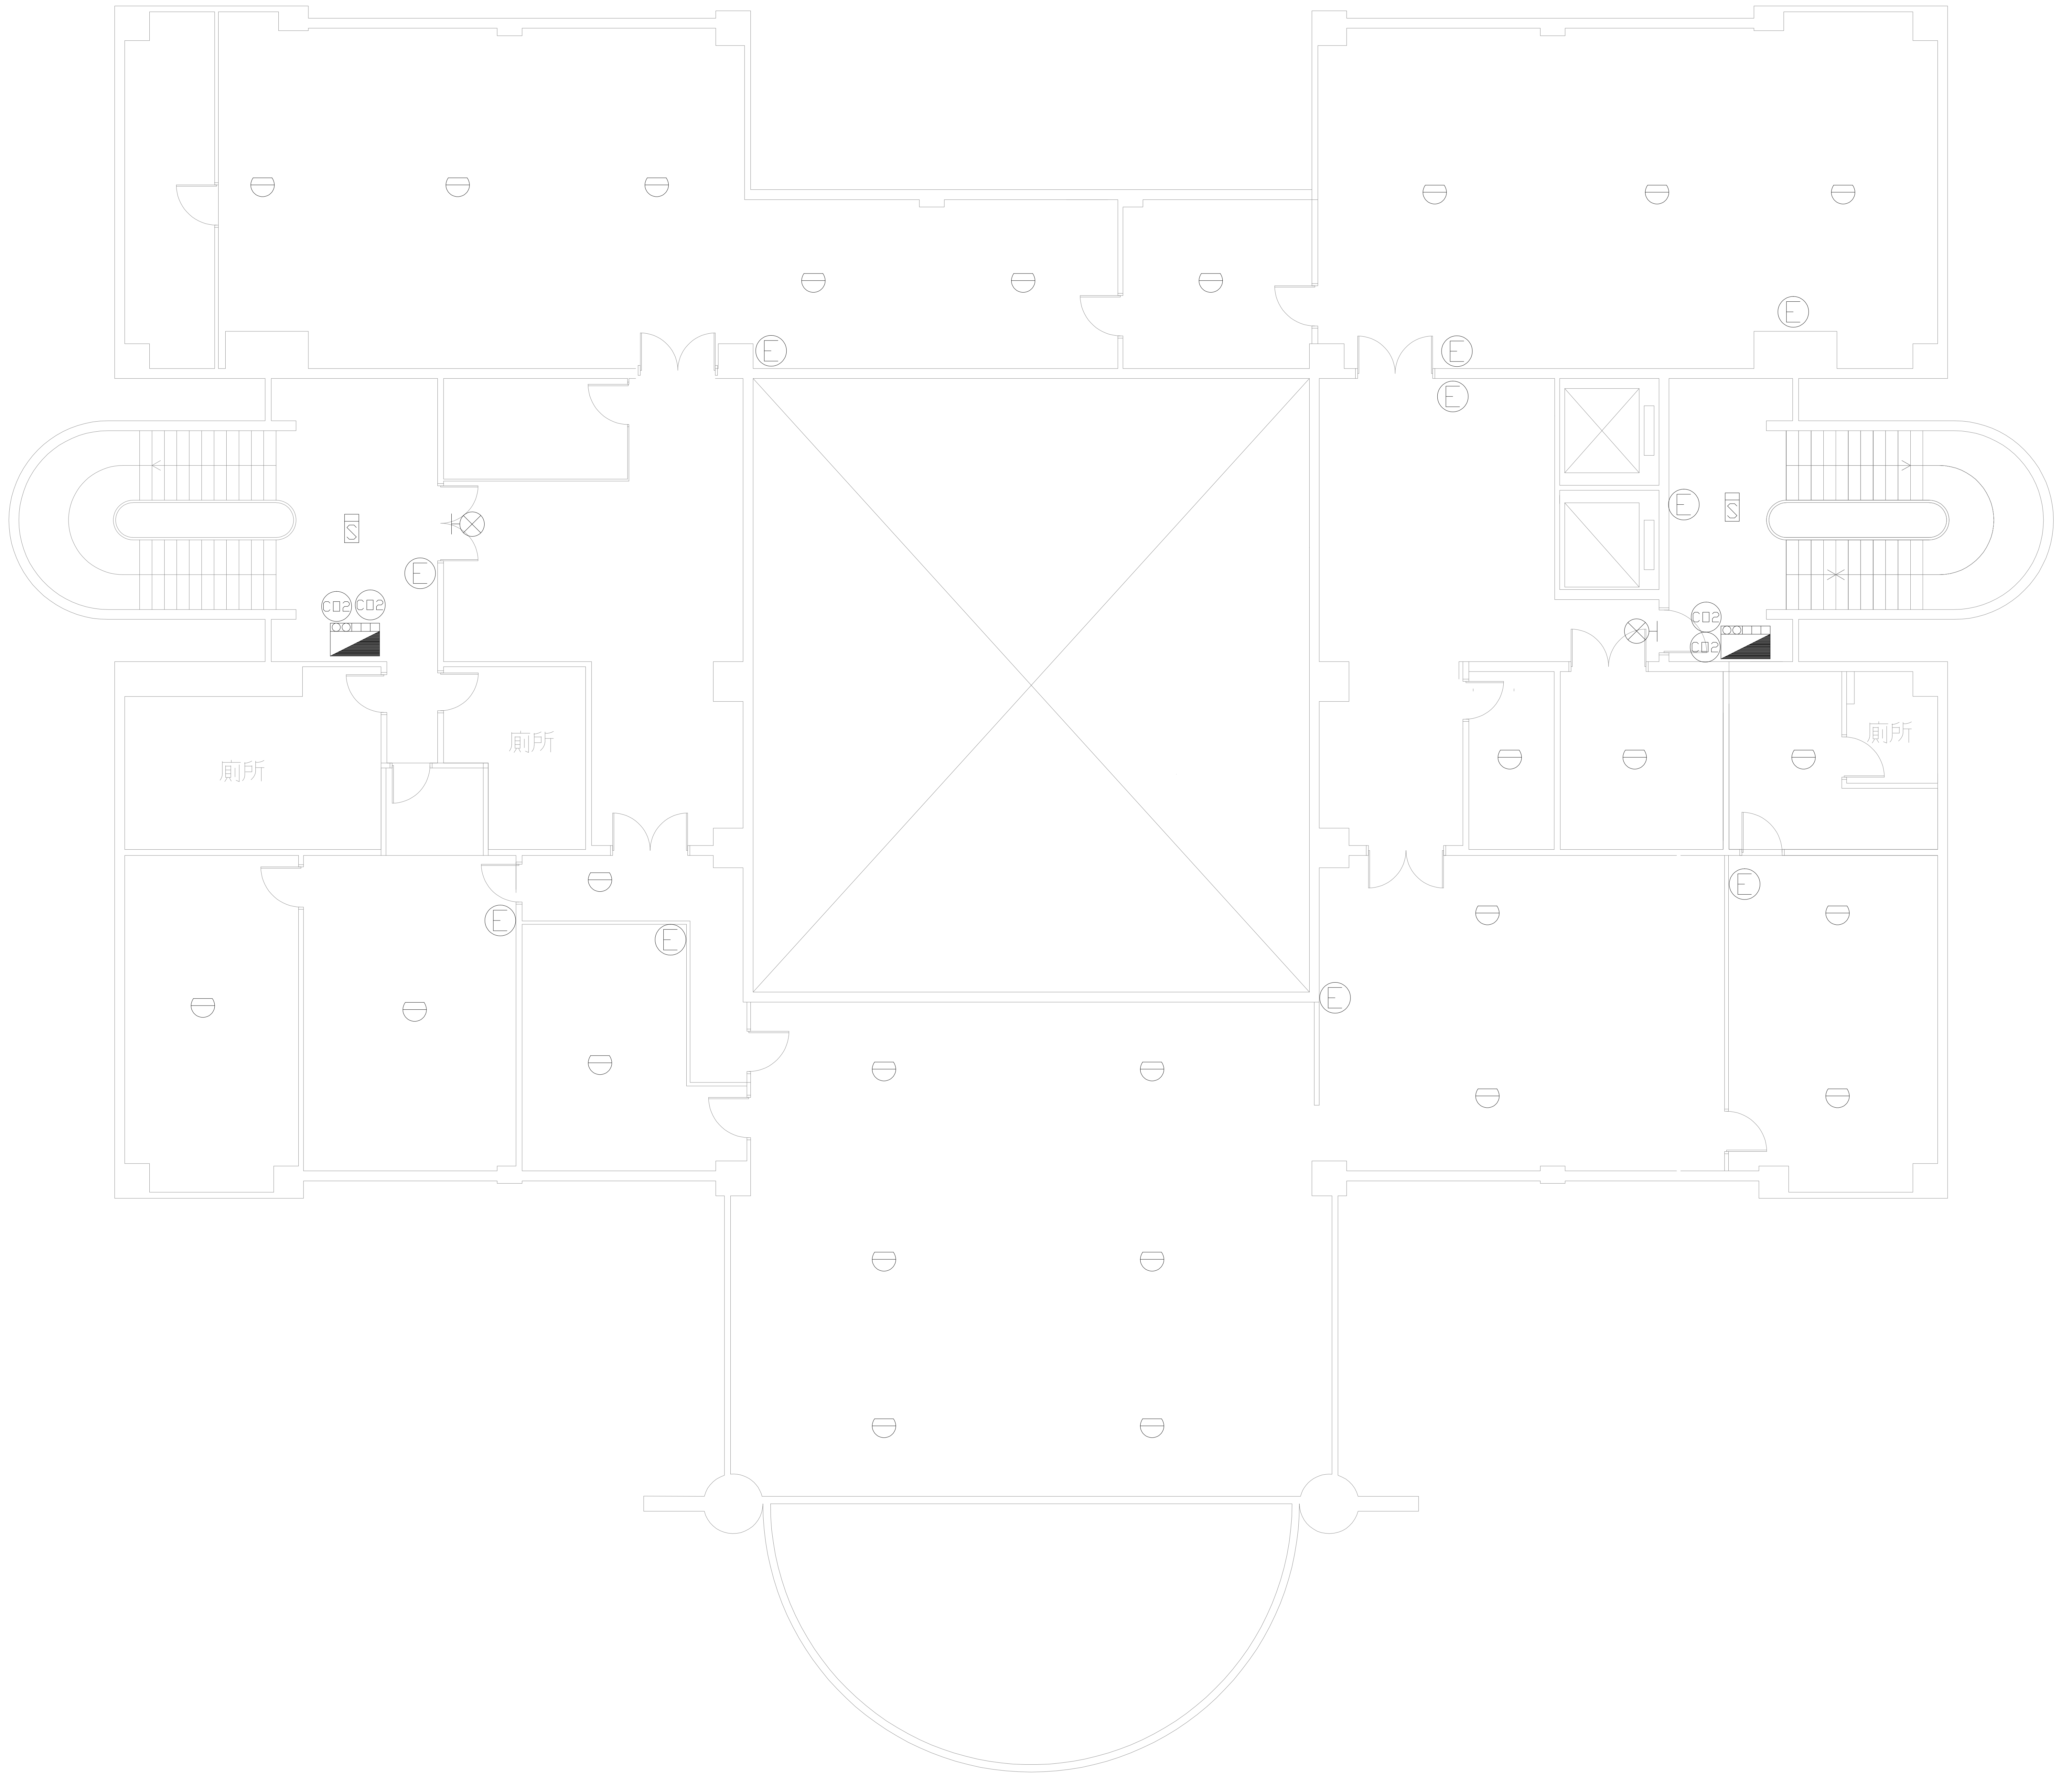

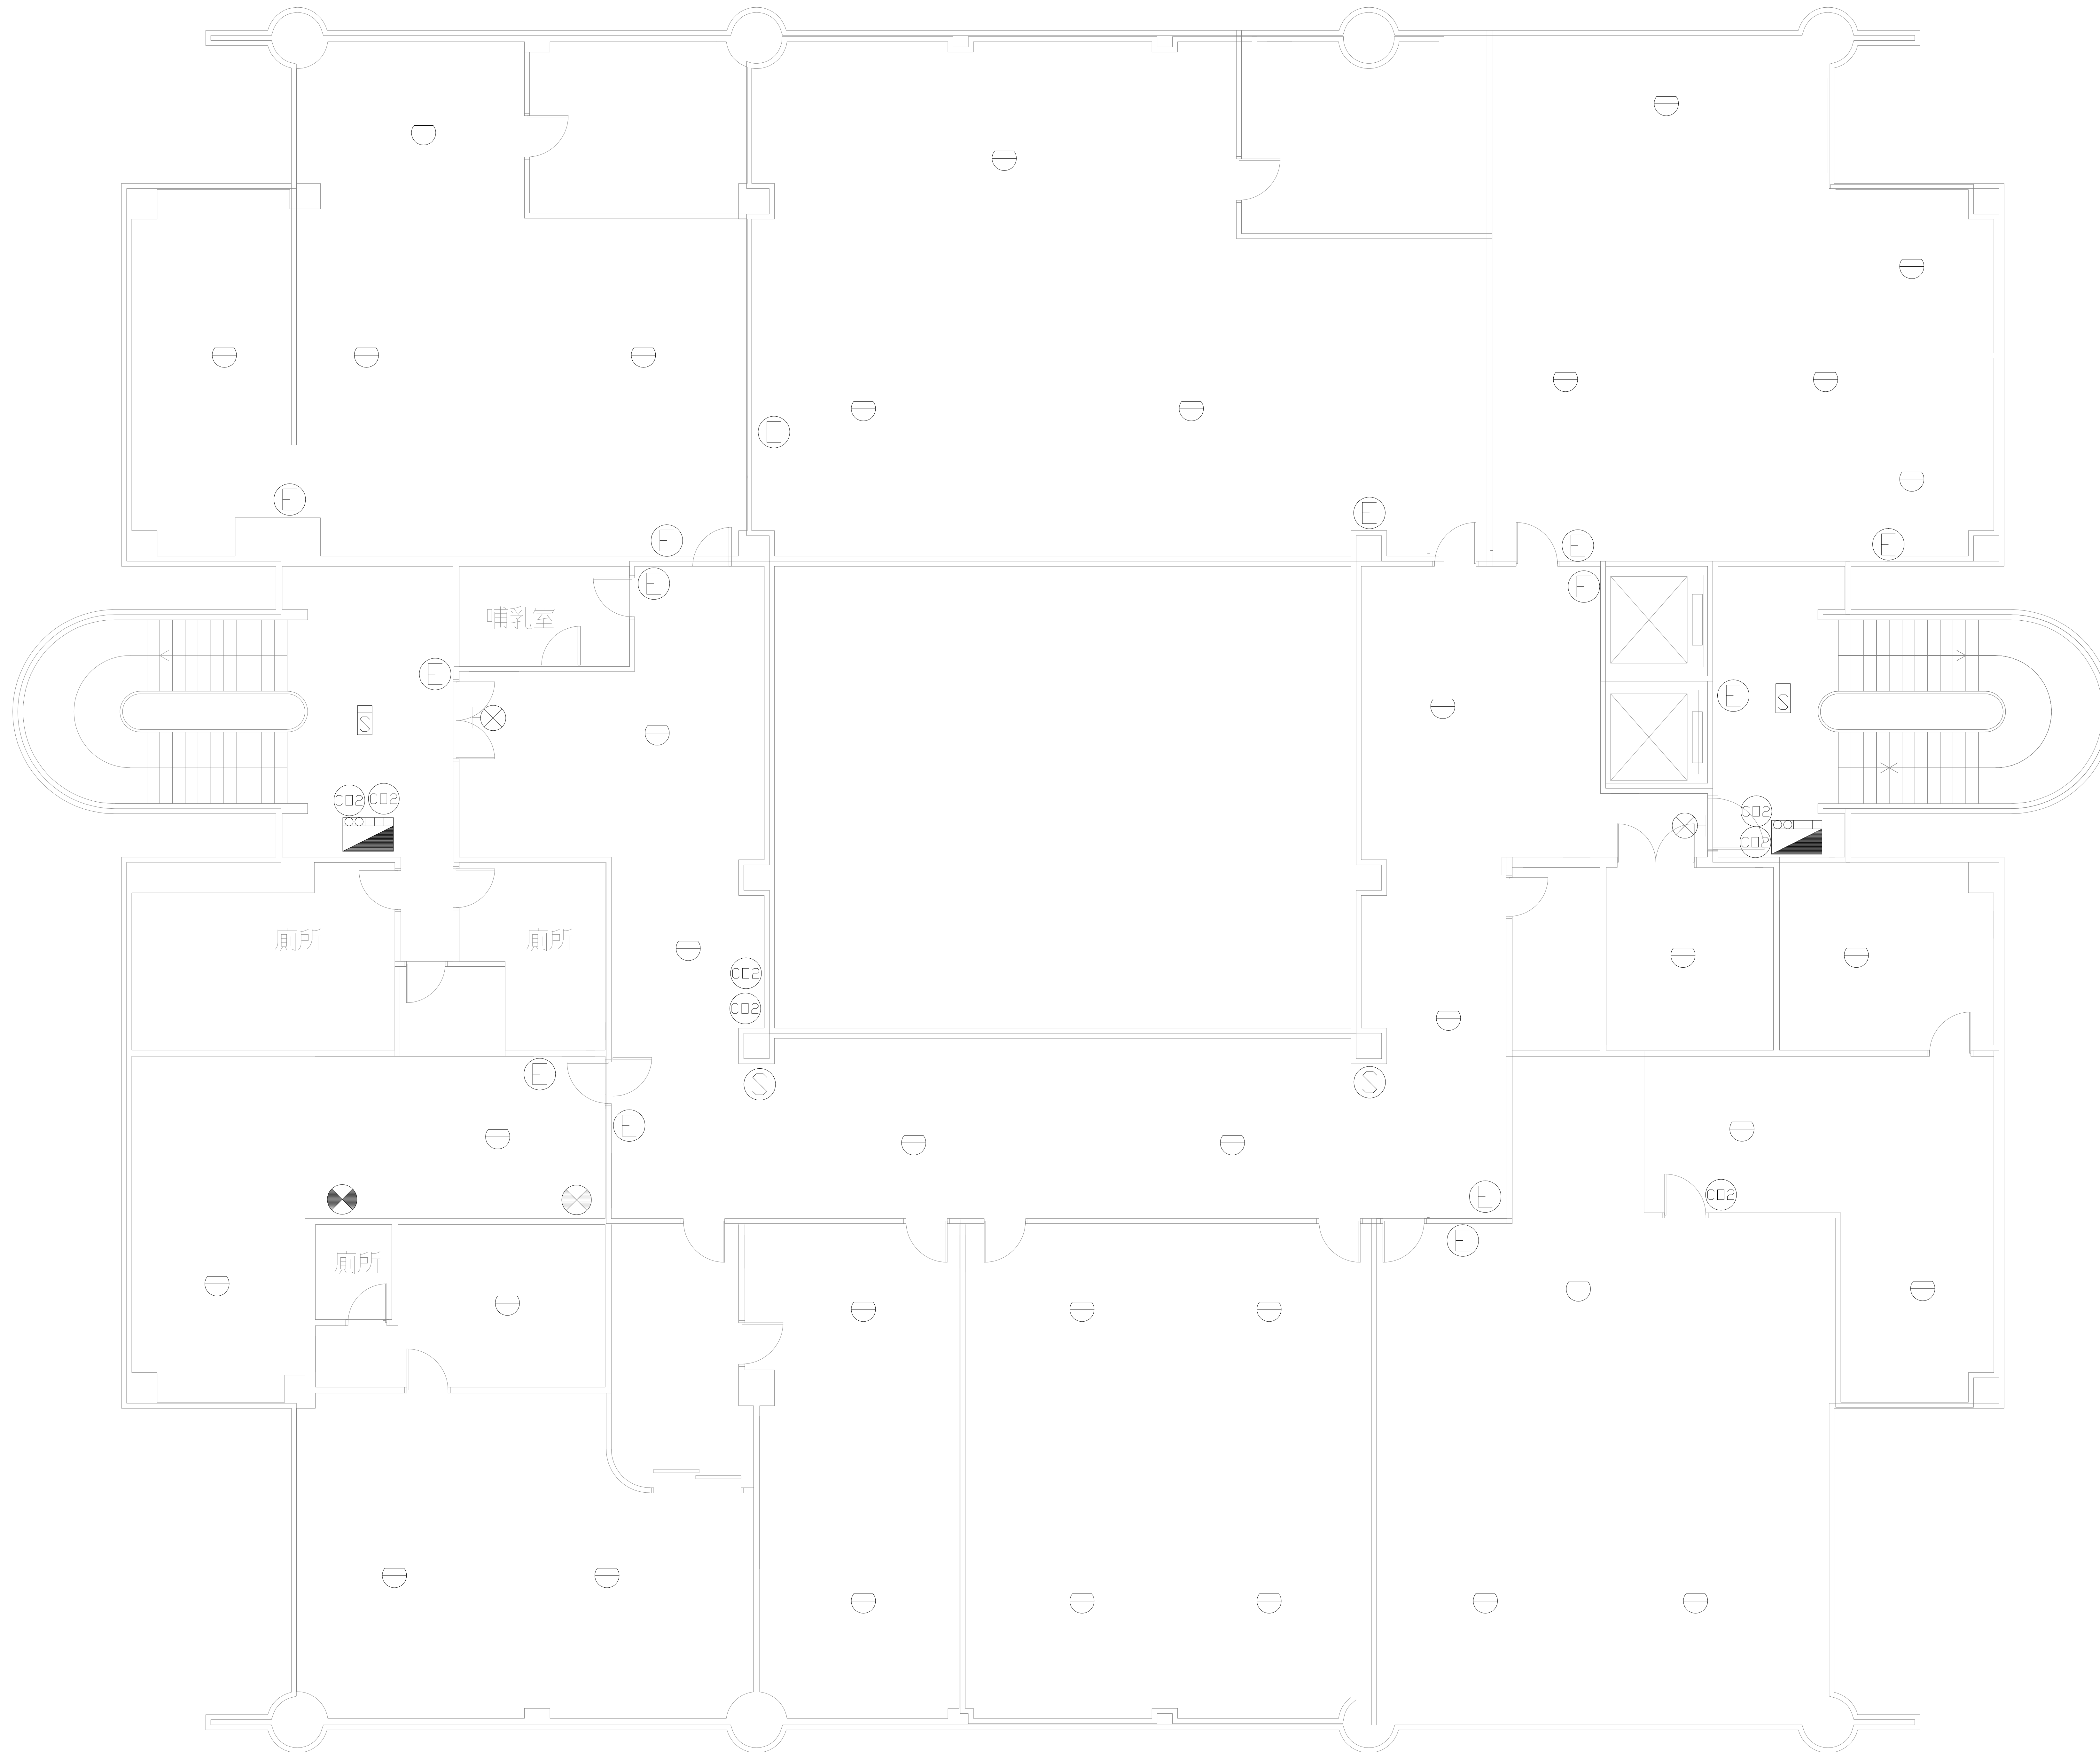

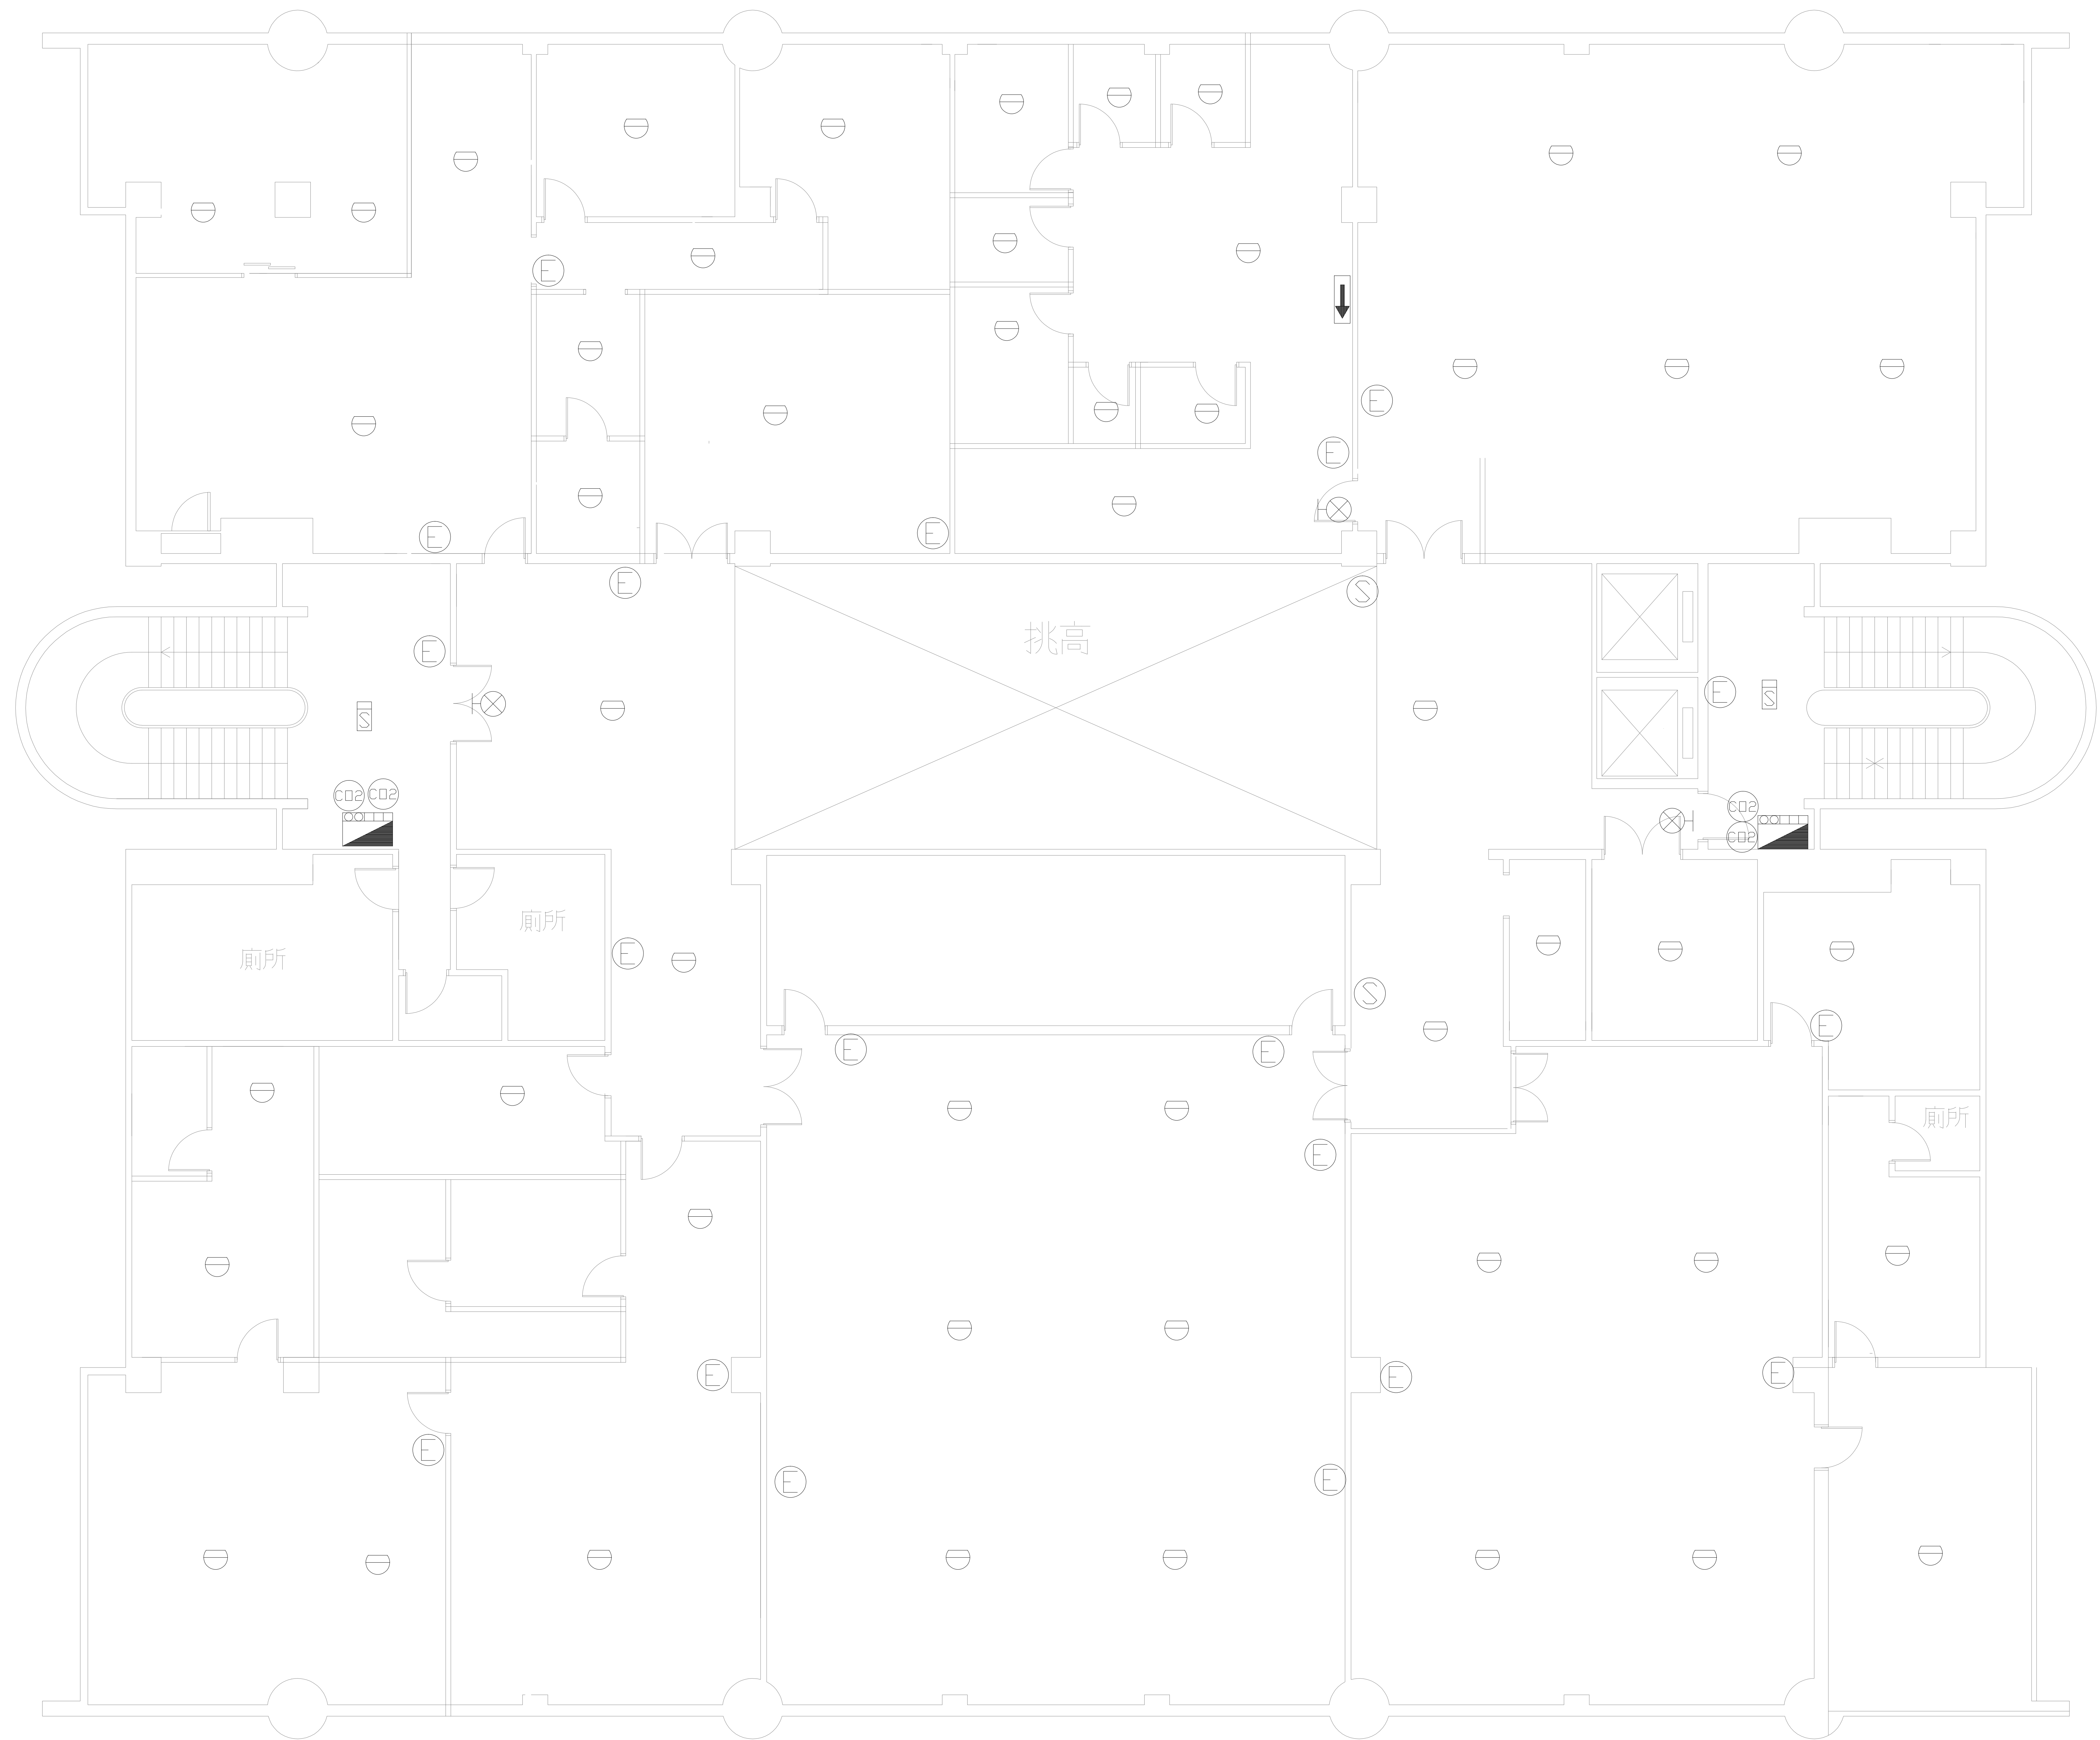

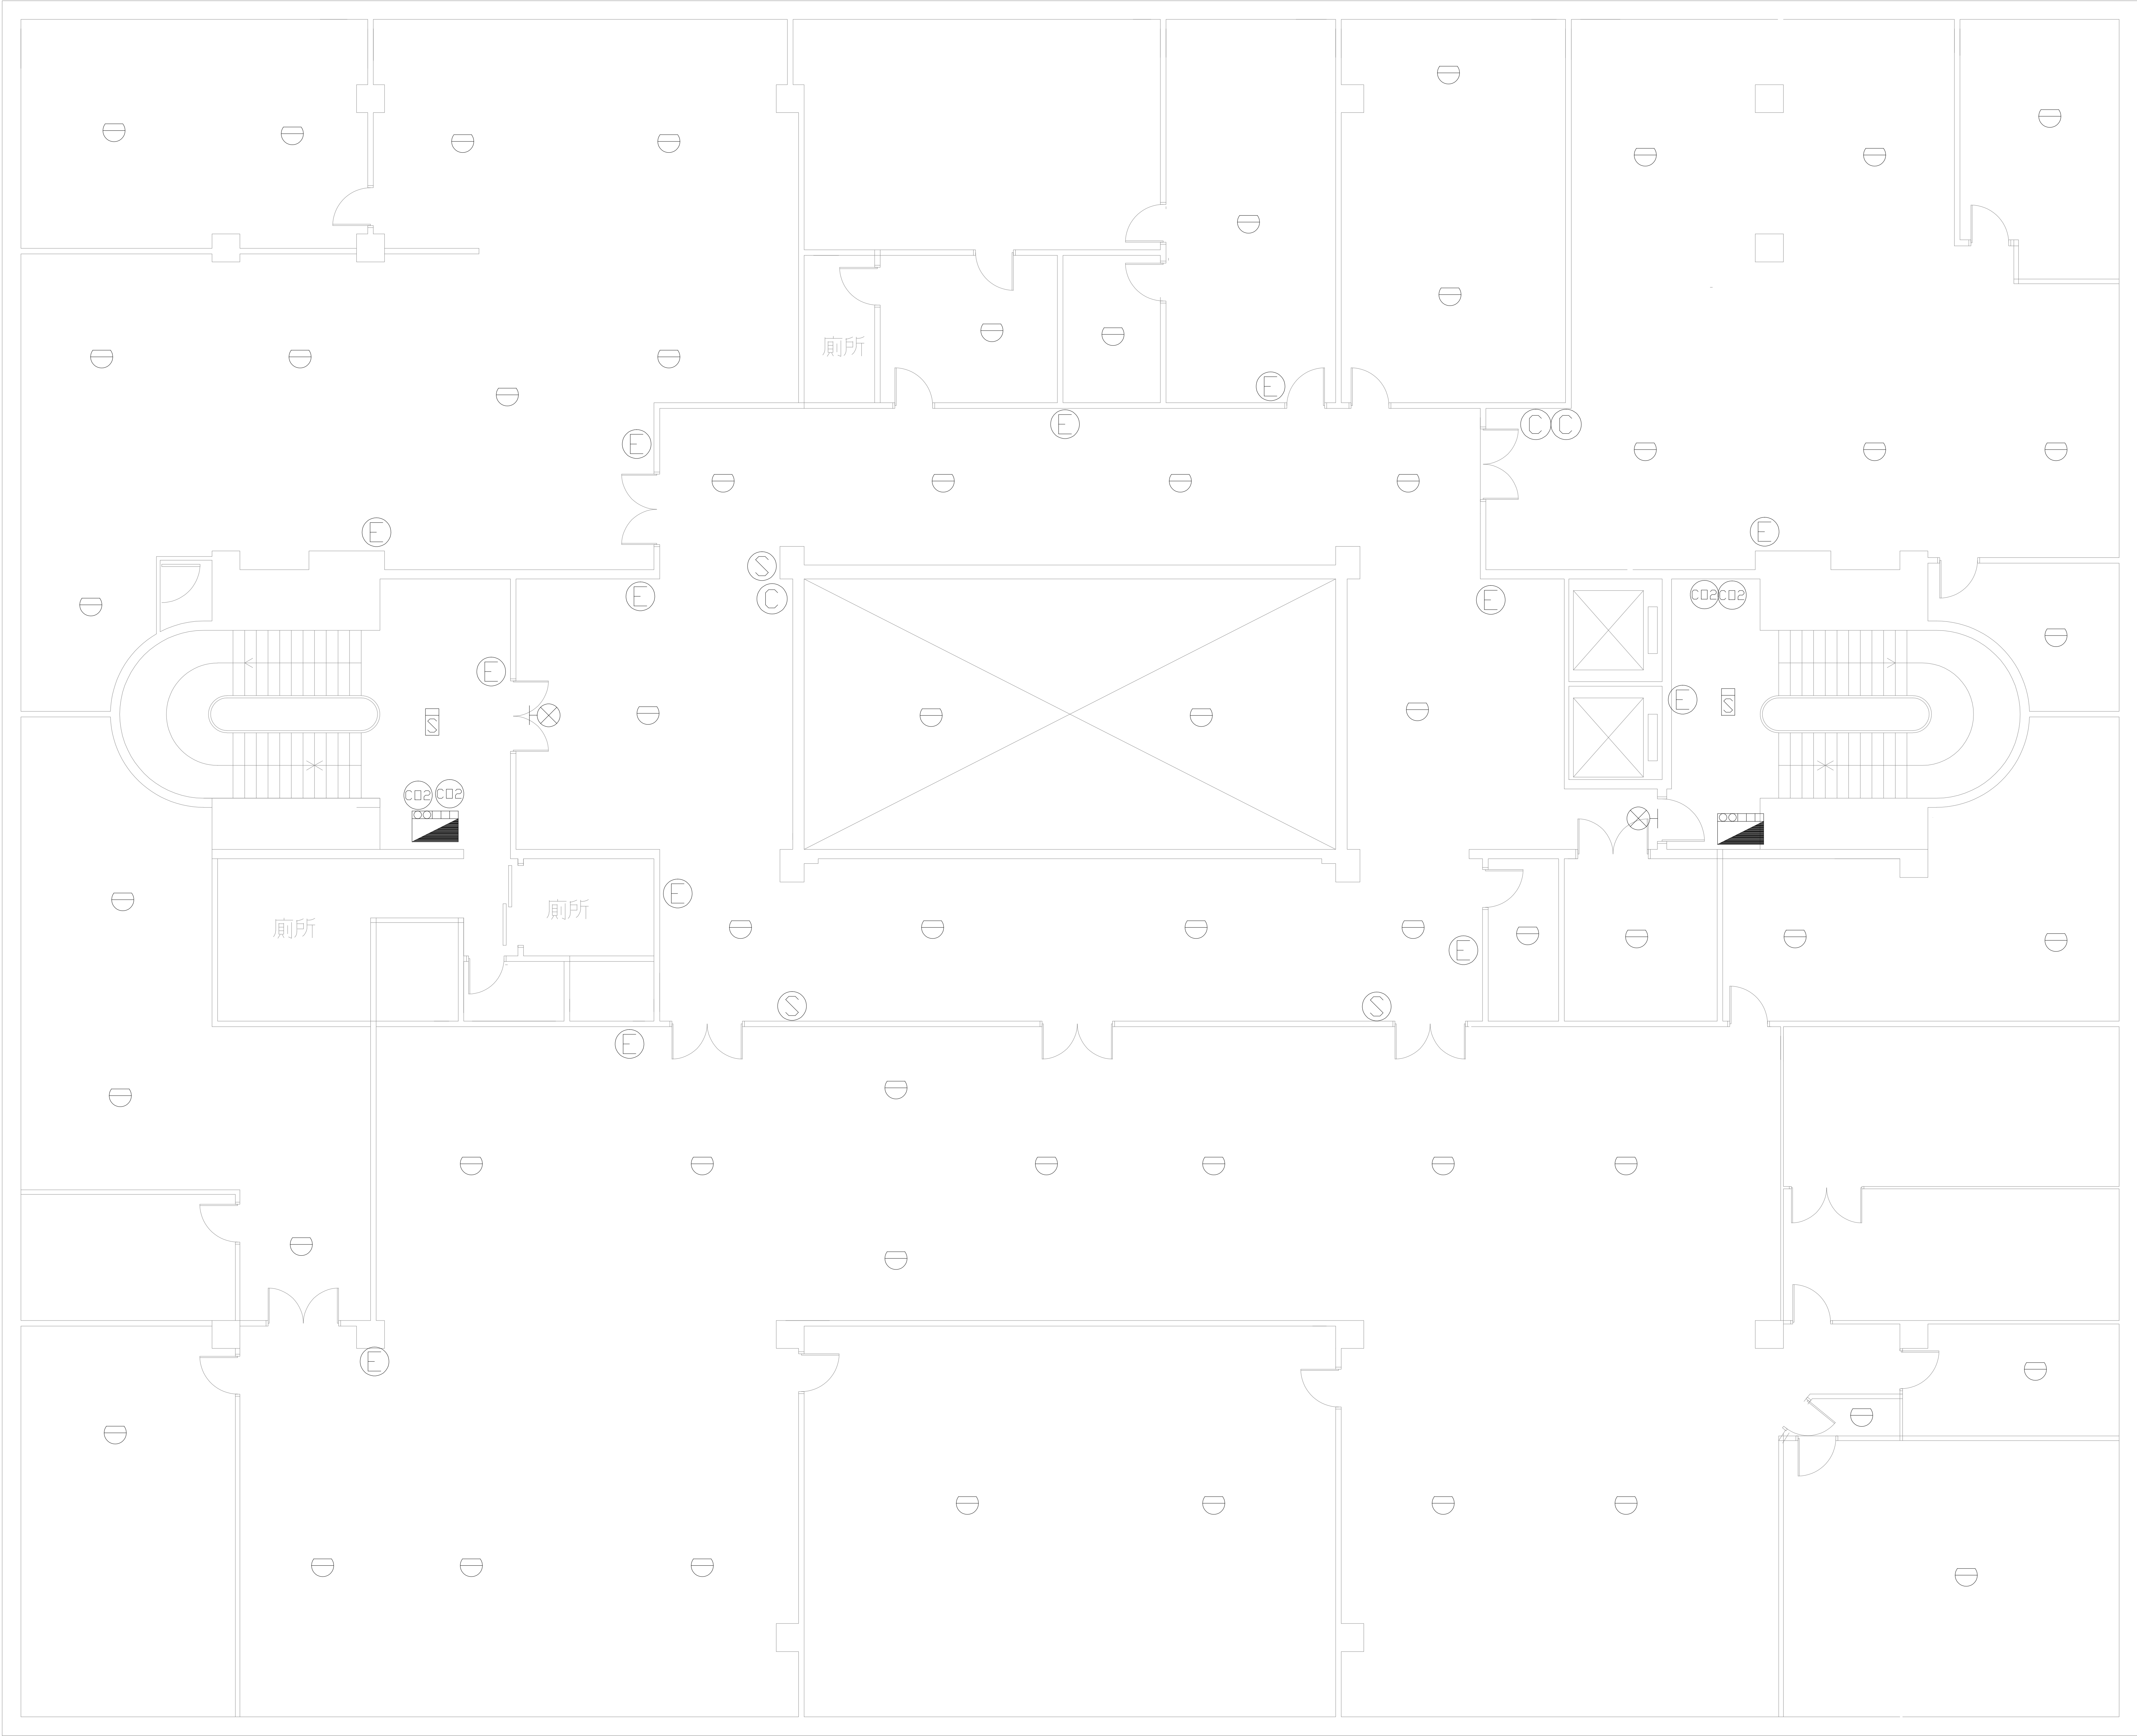

場所名稱

中山大學(行政大樓)設備配置圖 6F

