


東綜合大樓

理學院

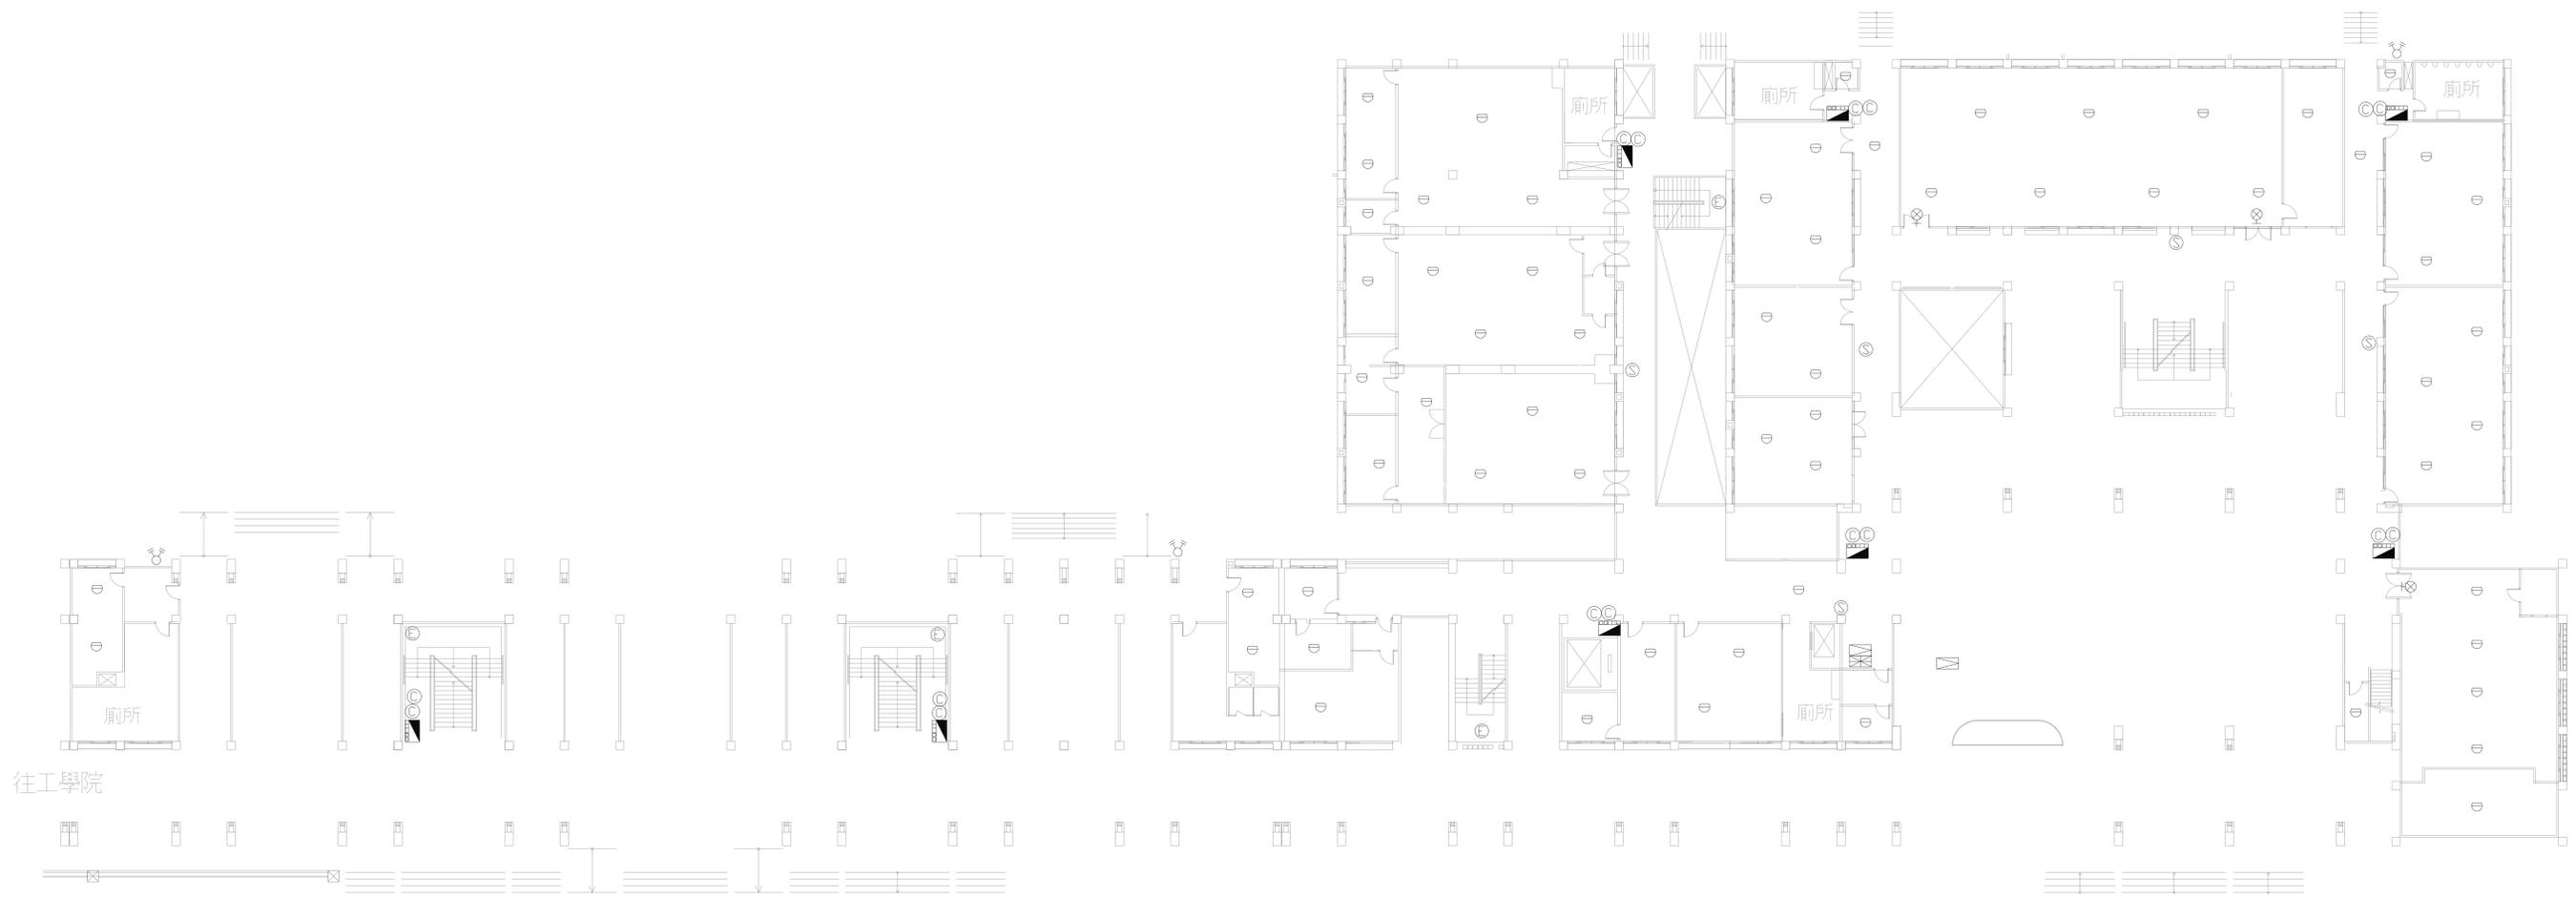


東綜合大樓

理學院


場所名稱

中山大學(東綜合大樓+理學院)設備配置圖 1F

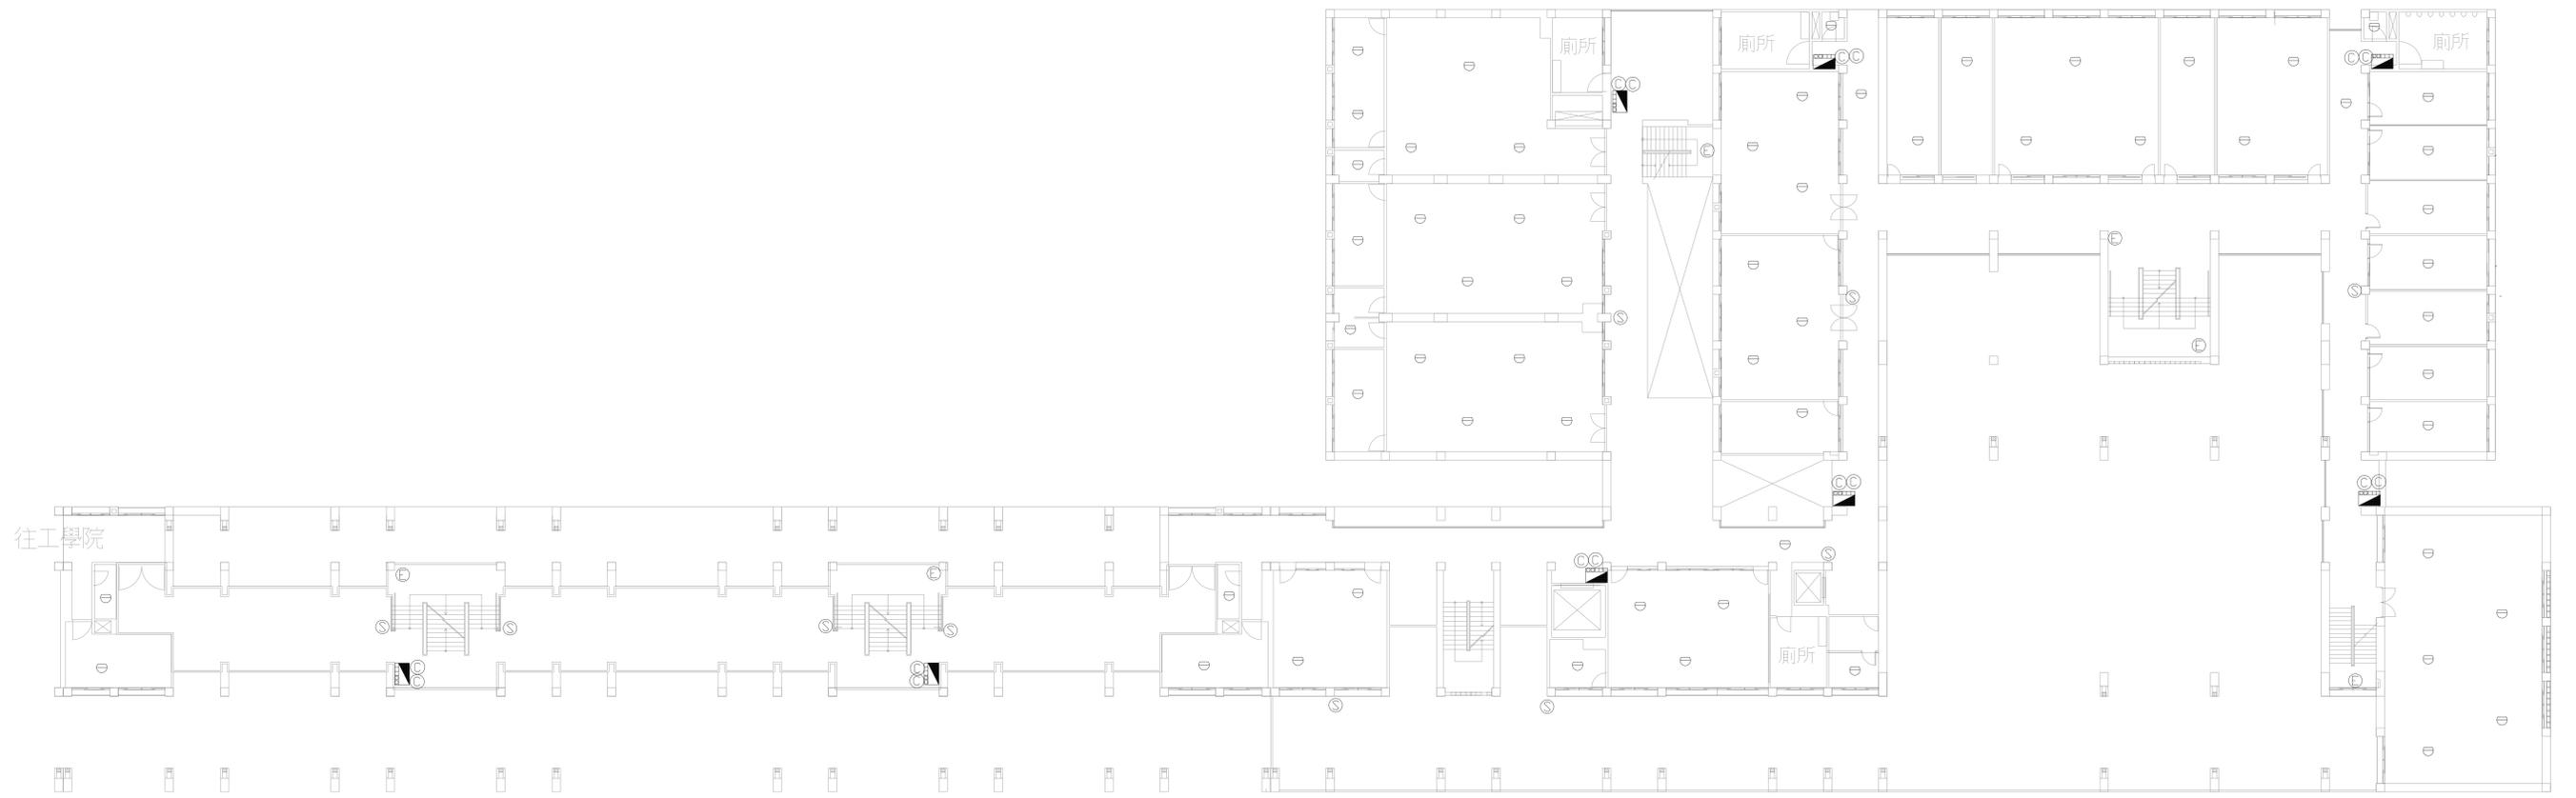


東綜合大樓

理學院

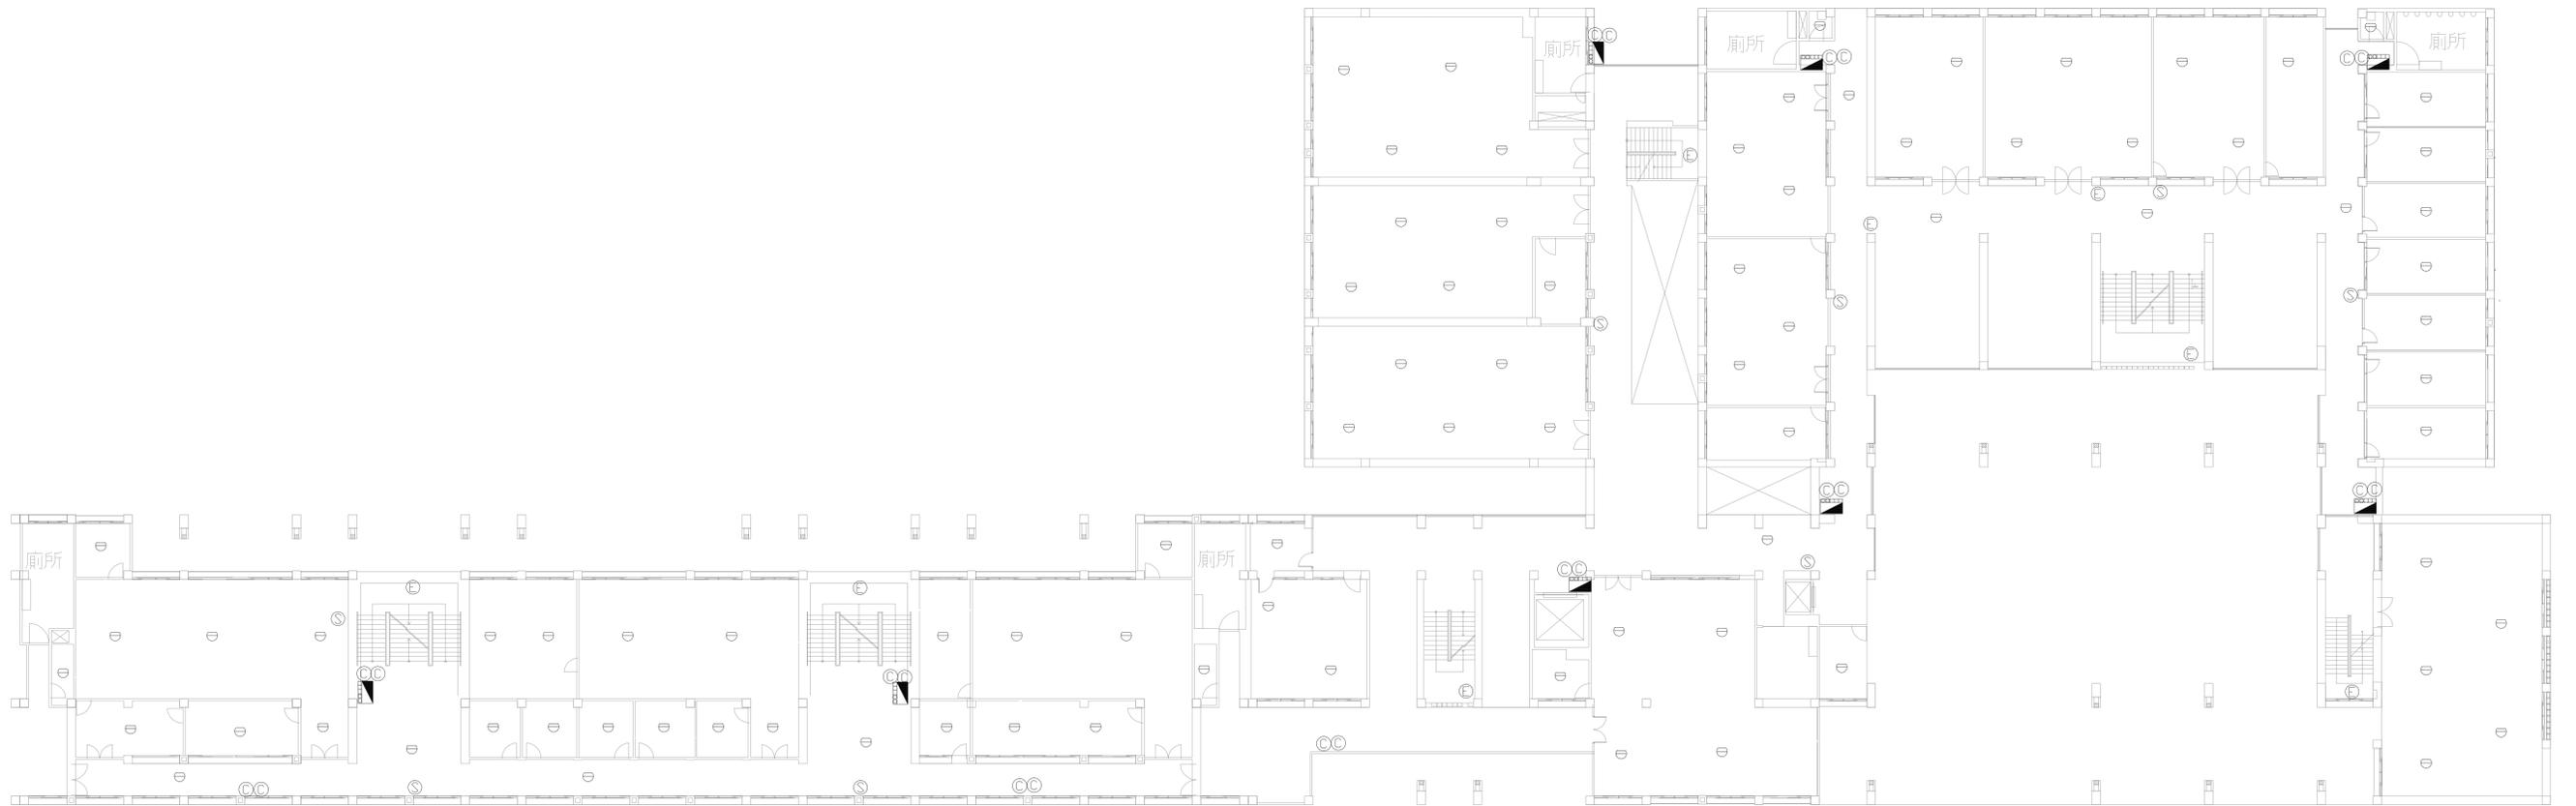

東綜合大樓

理學院

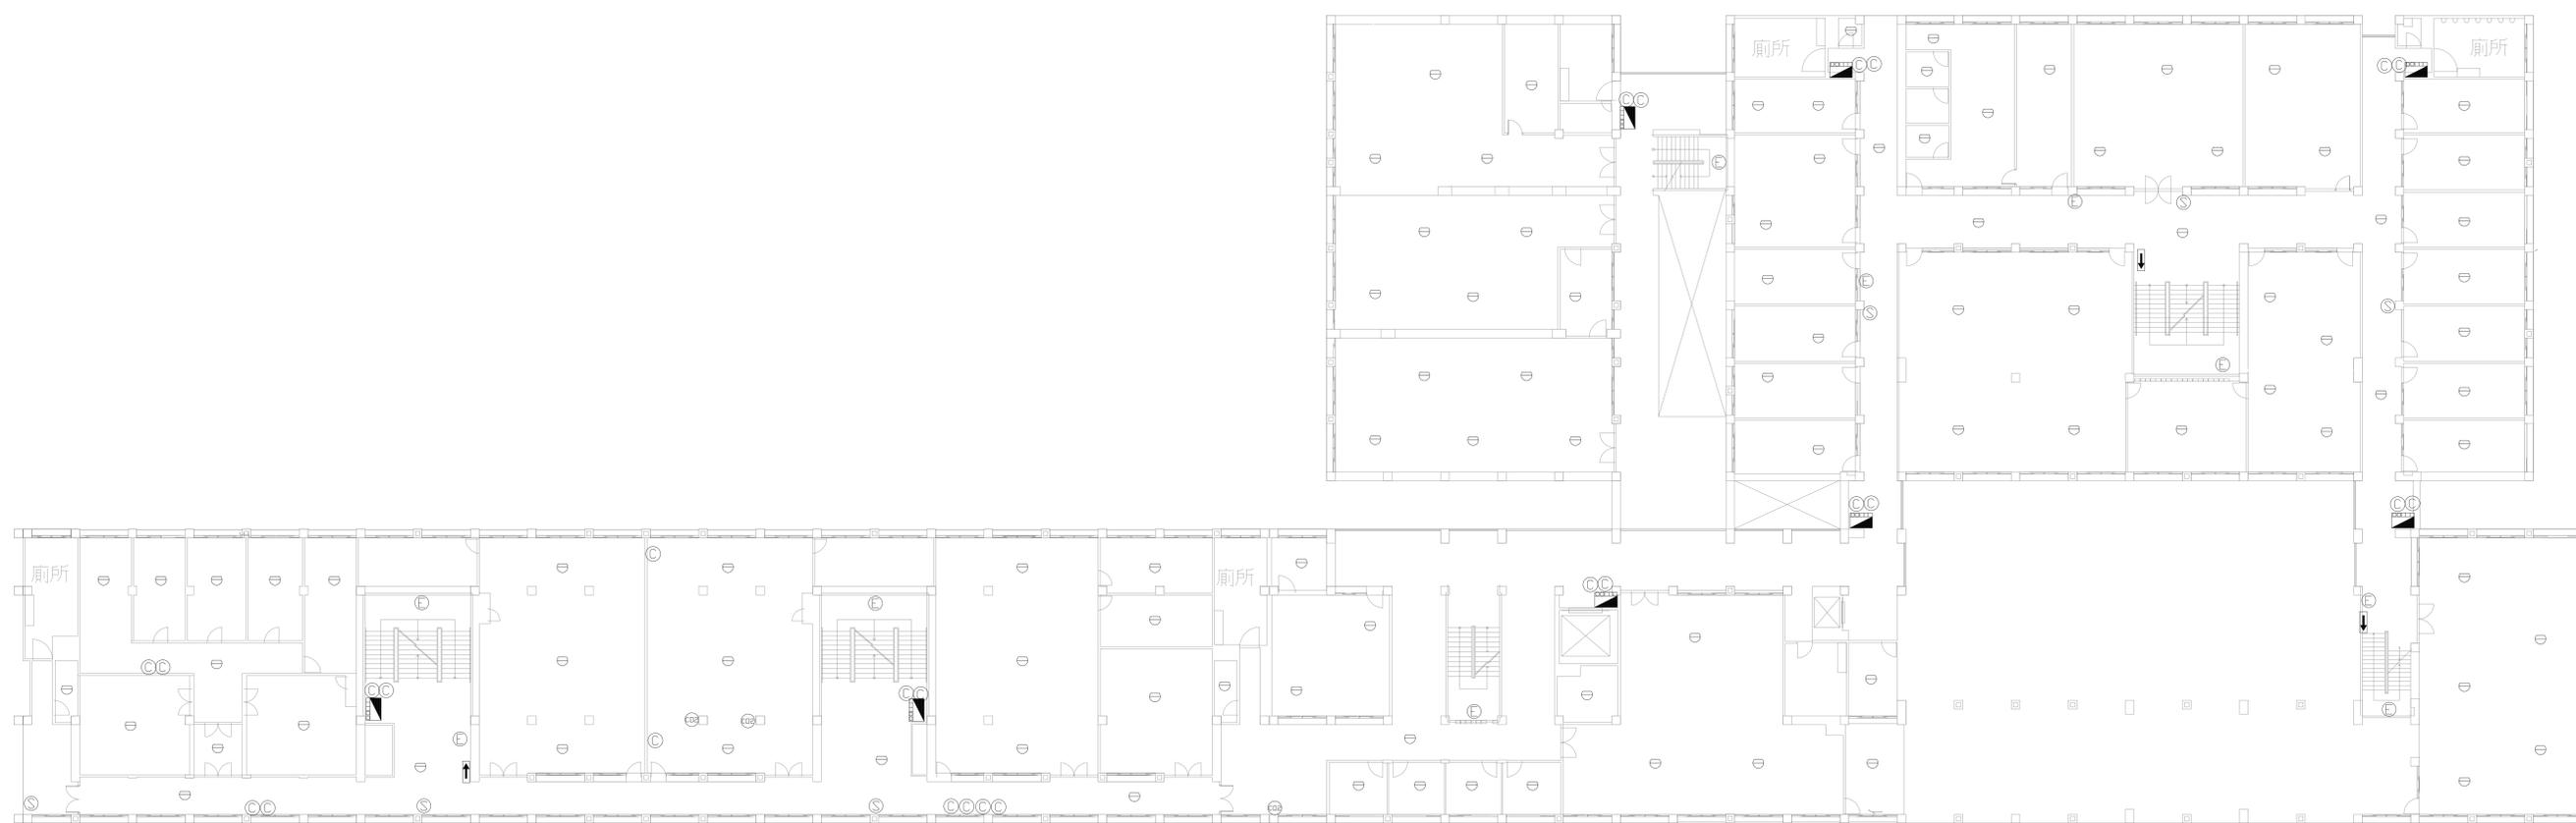

東綜合大樓

理學院



東綜合大樓

理學院