


(D棟)(物理館) 1F

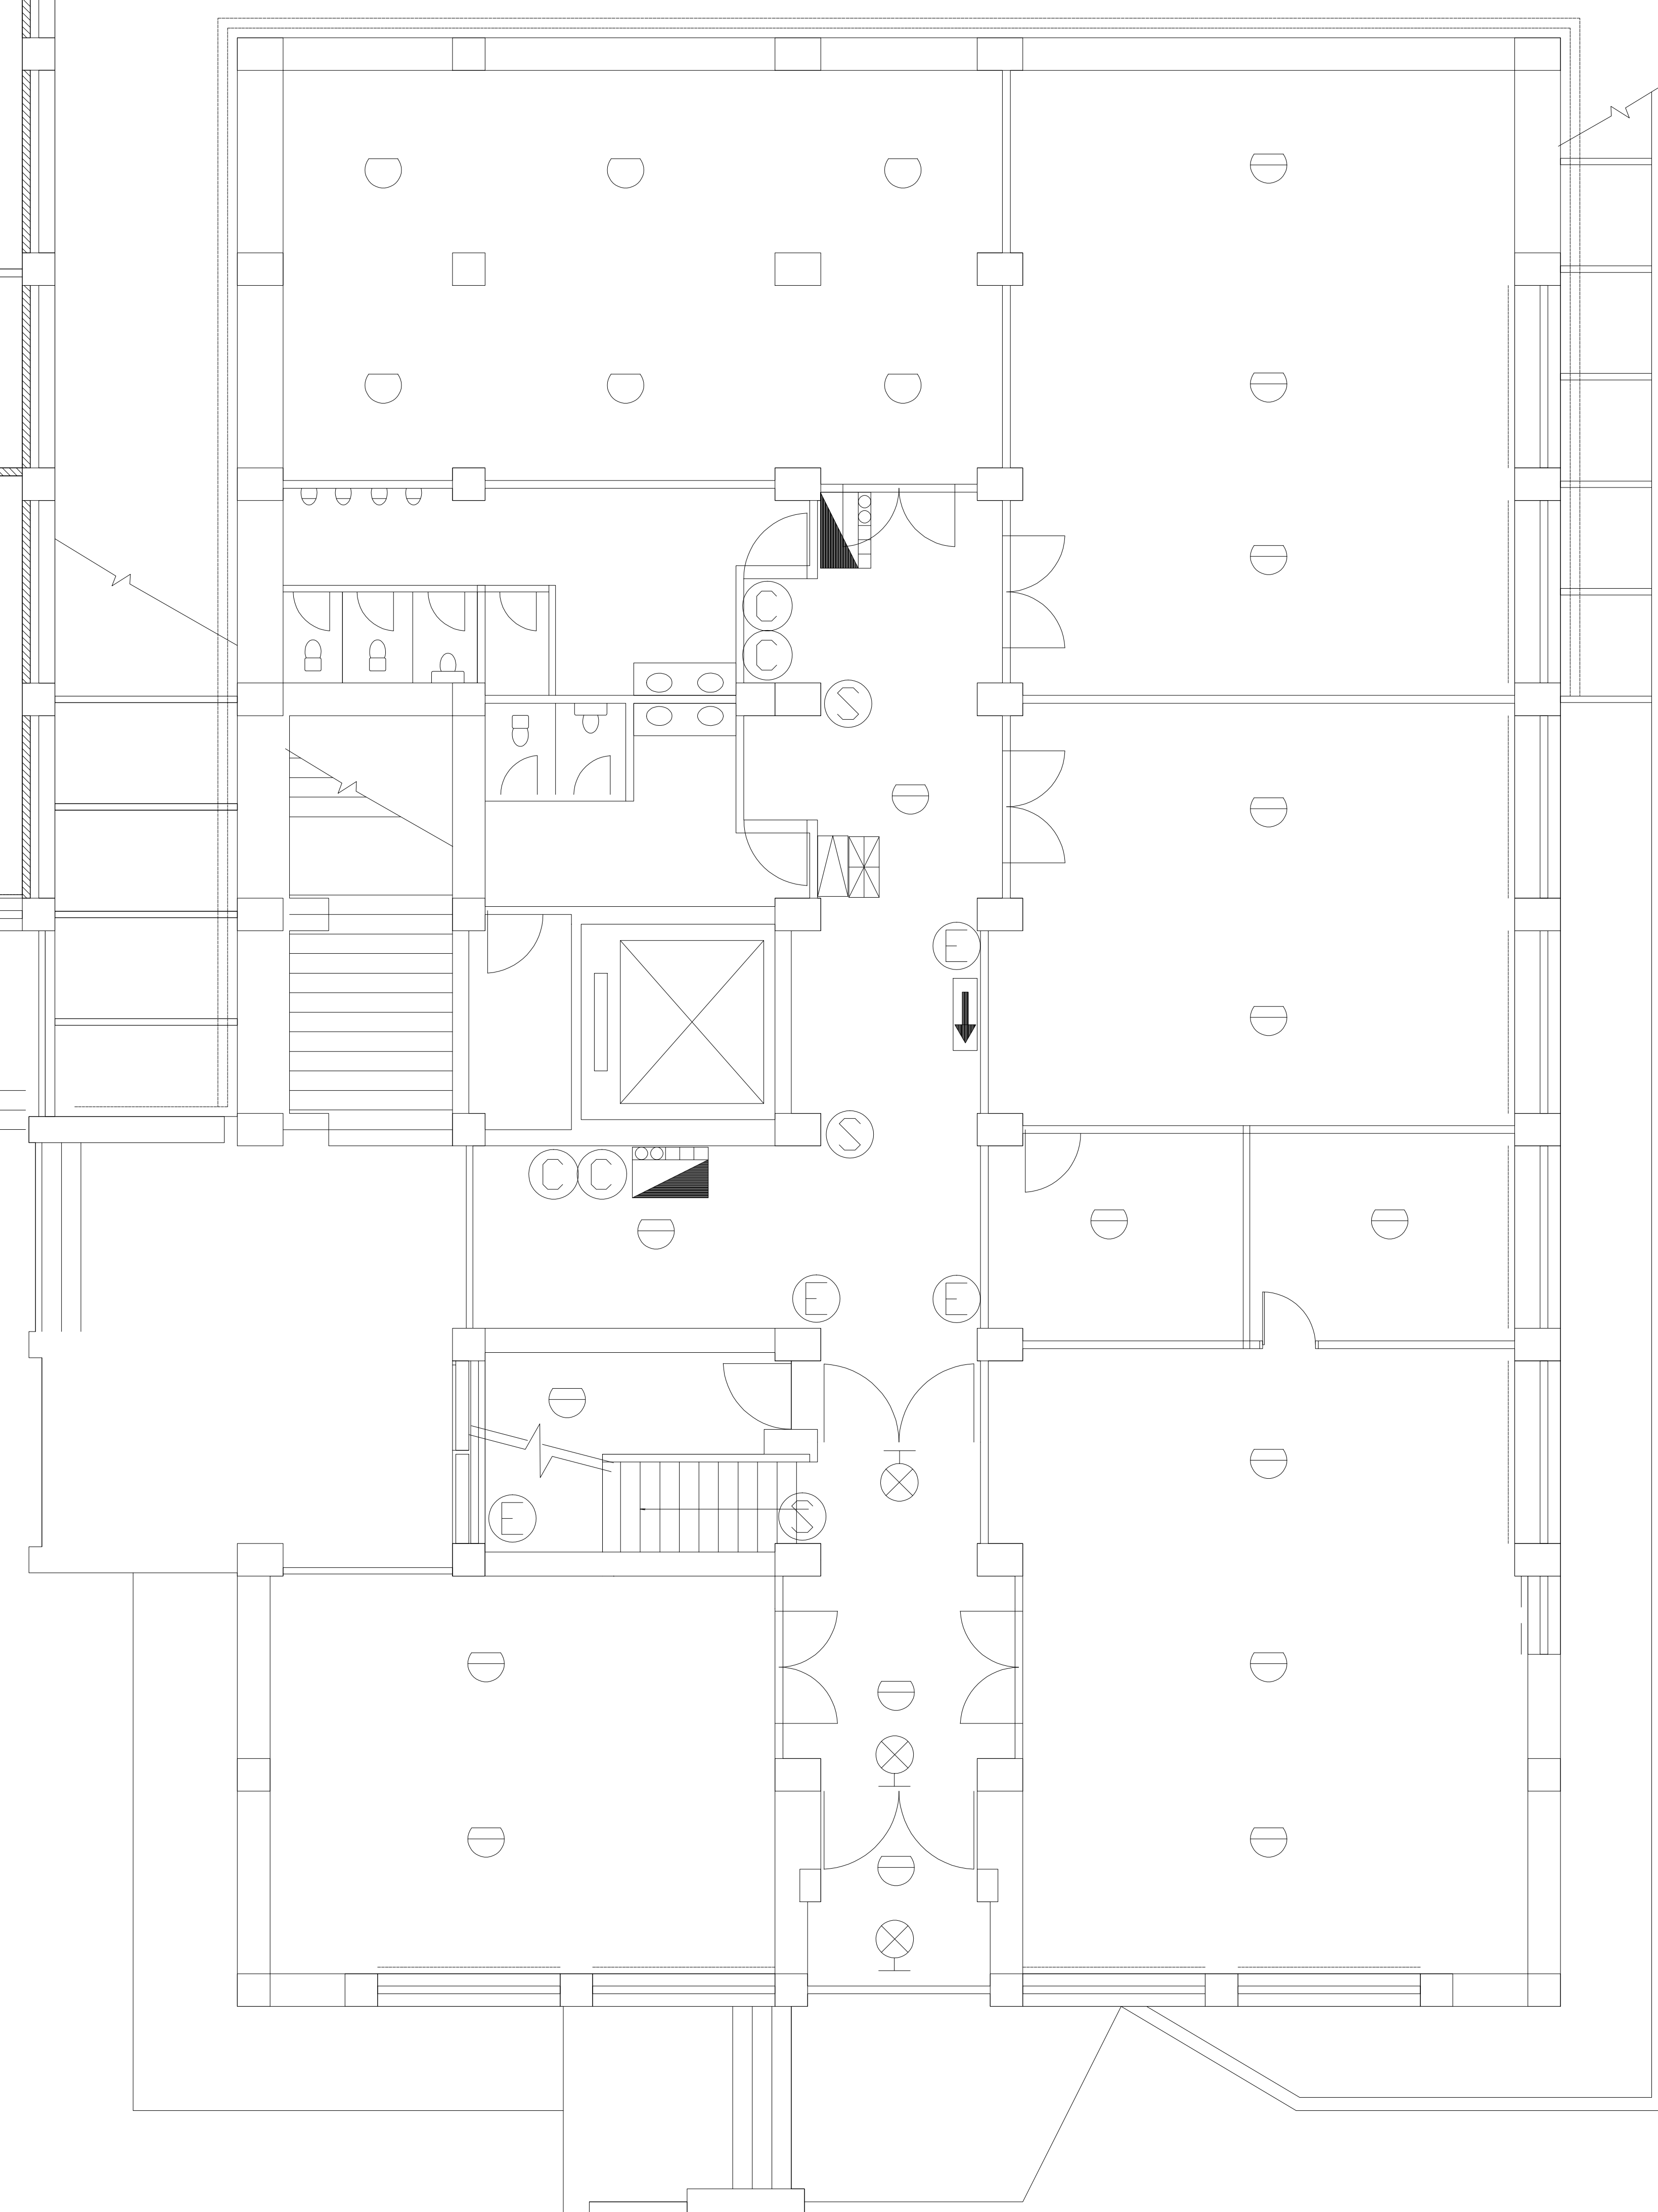


(E棟)(生科館) 1F

場所名稱

中山大學(理工實驗大樓)設備配置圖

DE棟(物理館、生科館) 1F

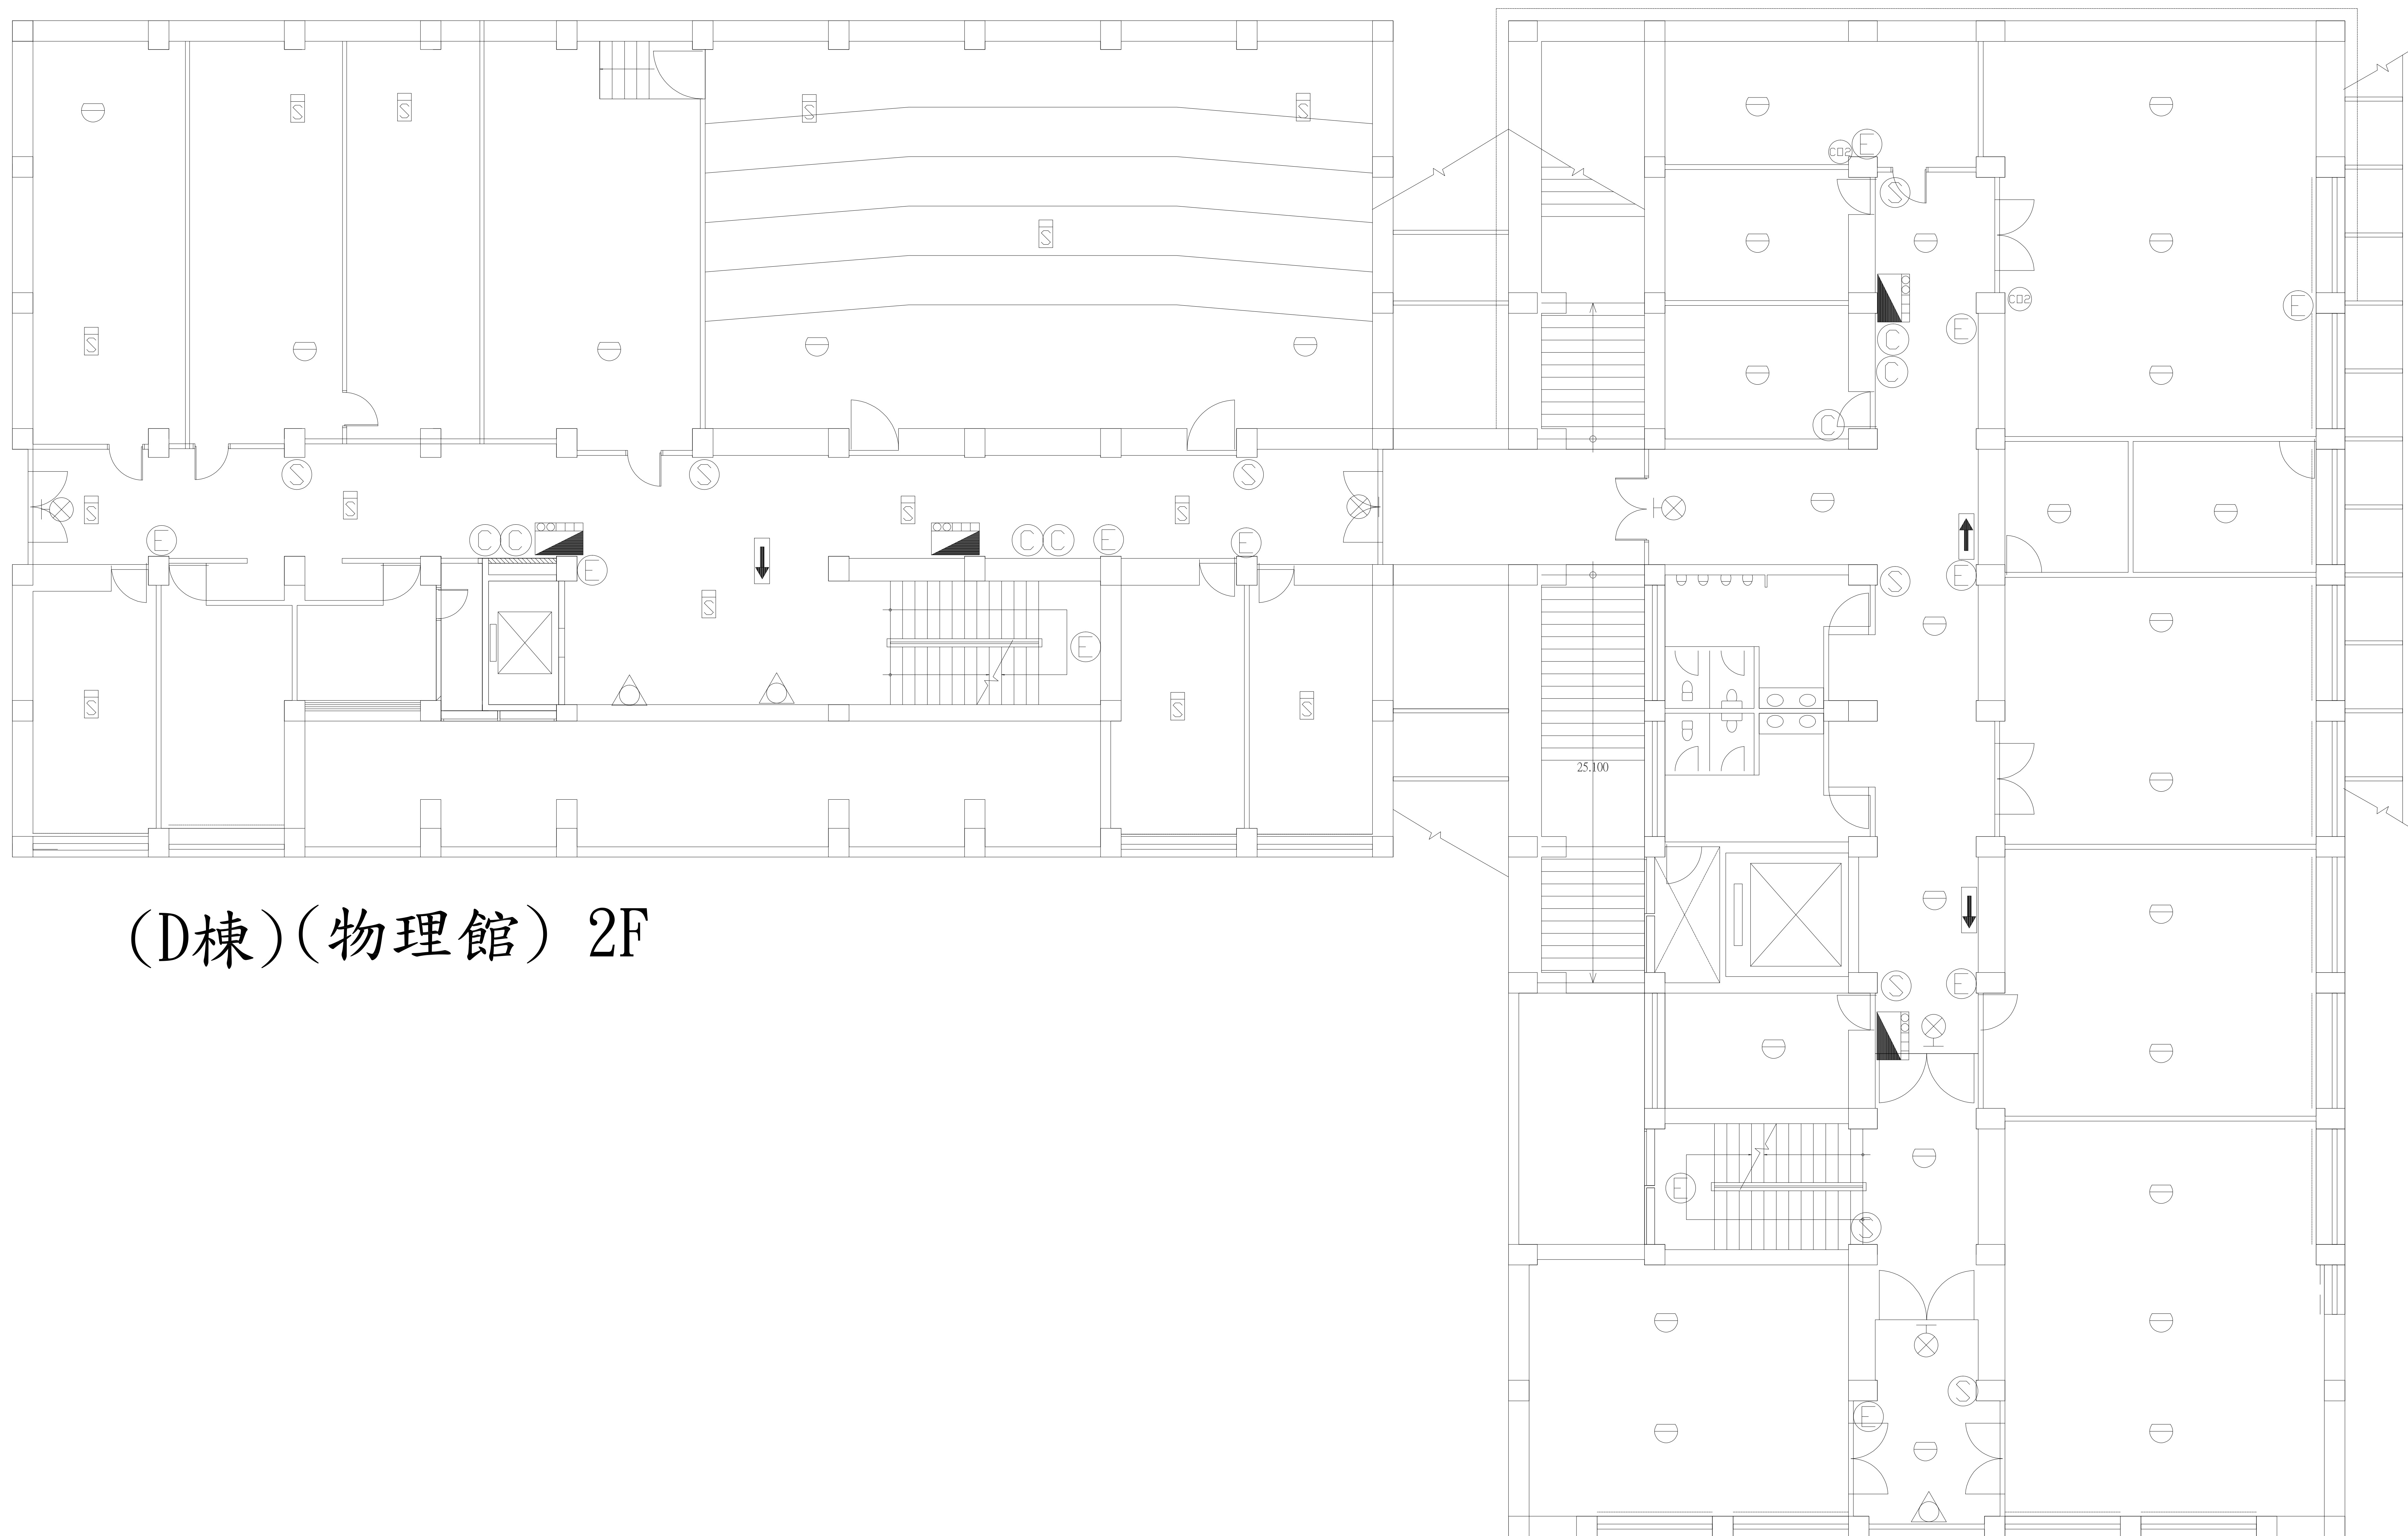


(D棟)(物理館) 2F

(E棟)(生科館) 2F


場所名稱

中山大學(理工實驗大樓)設備配置圖

DE棟(物理館、生科館) 2F

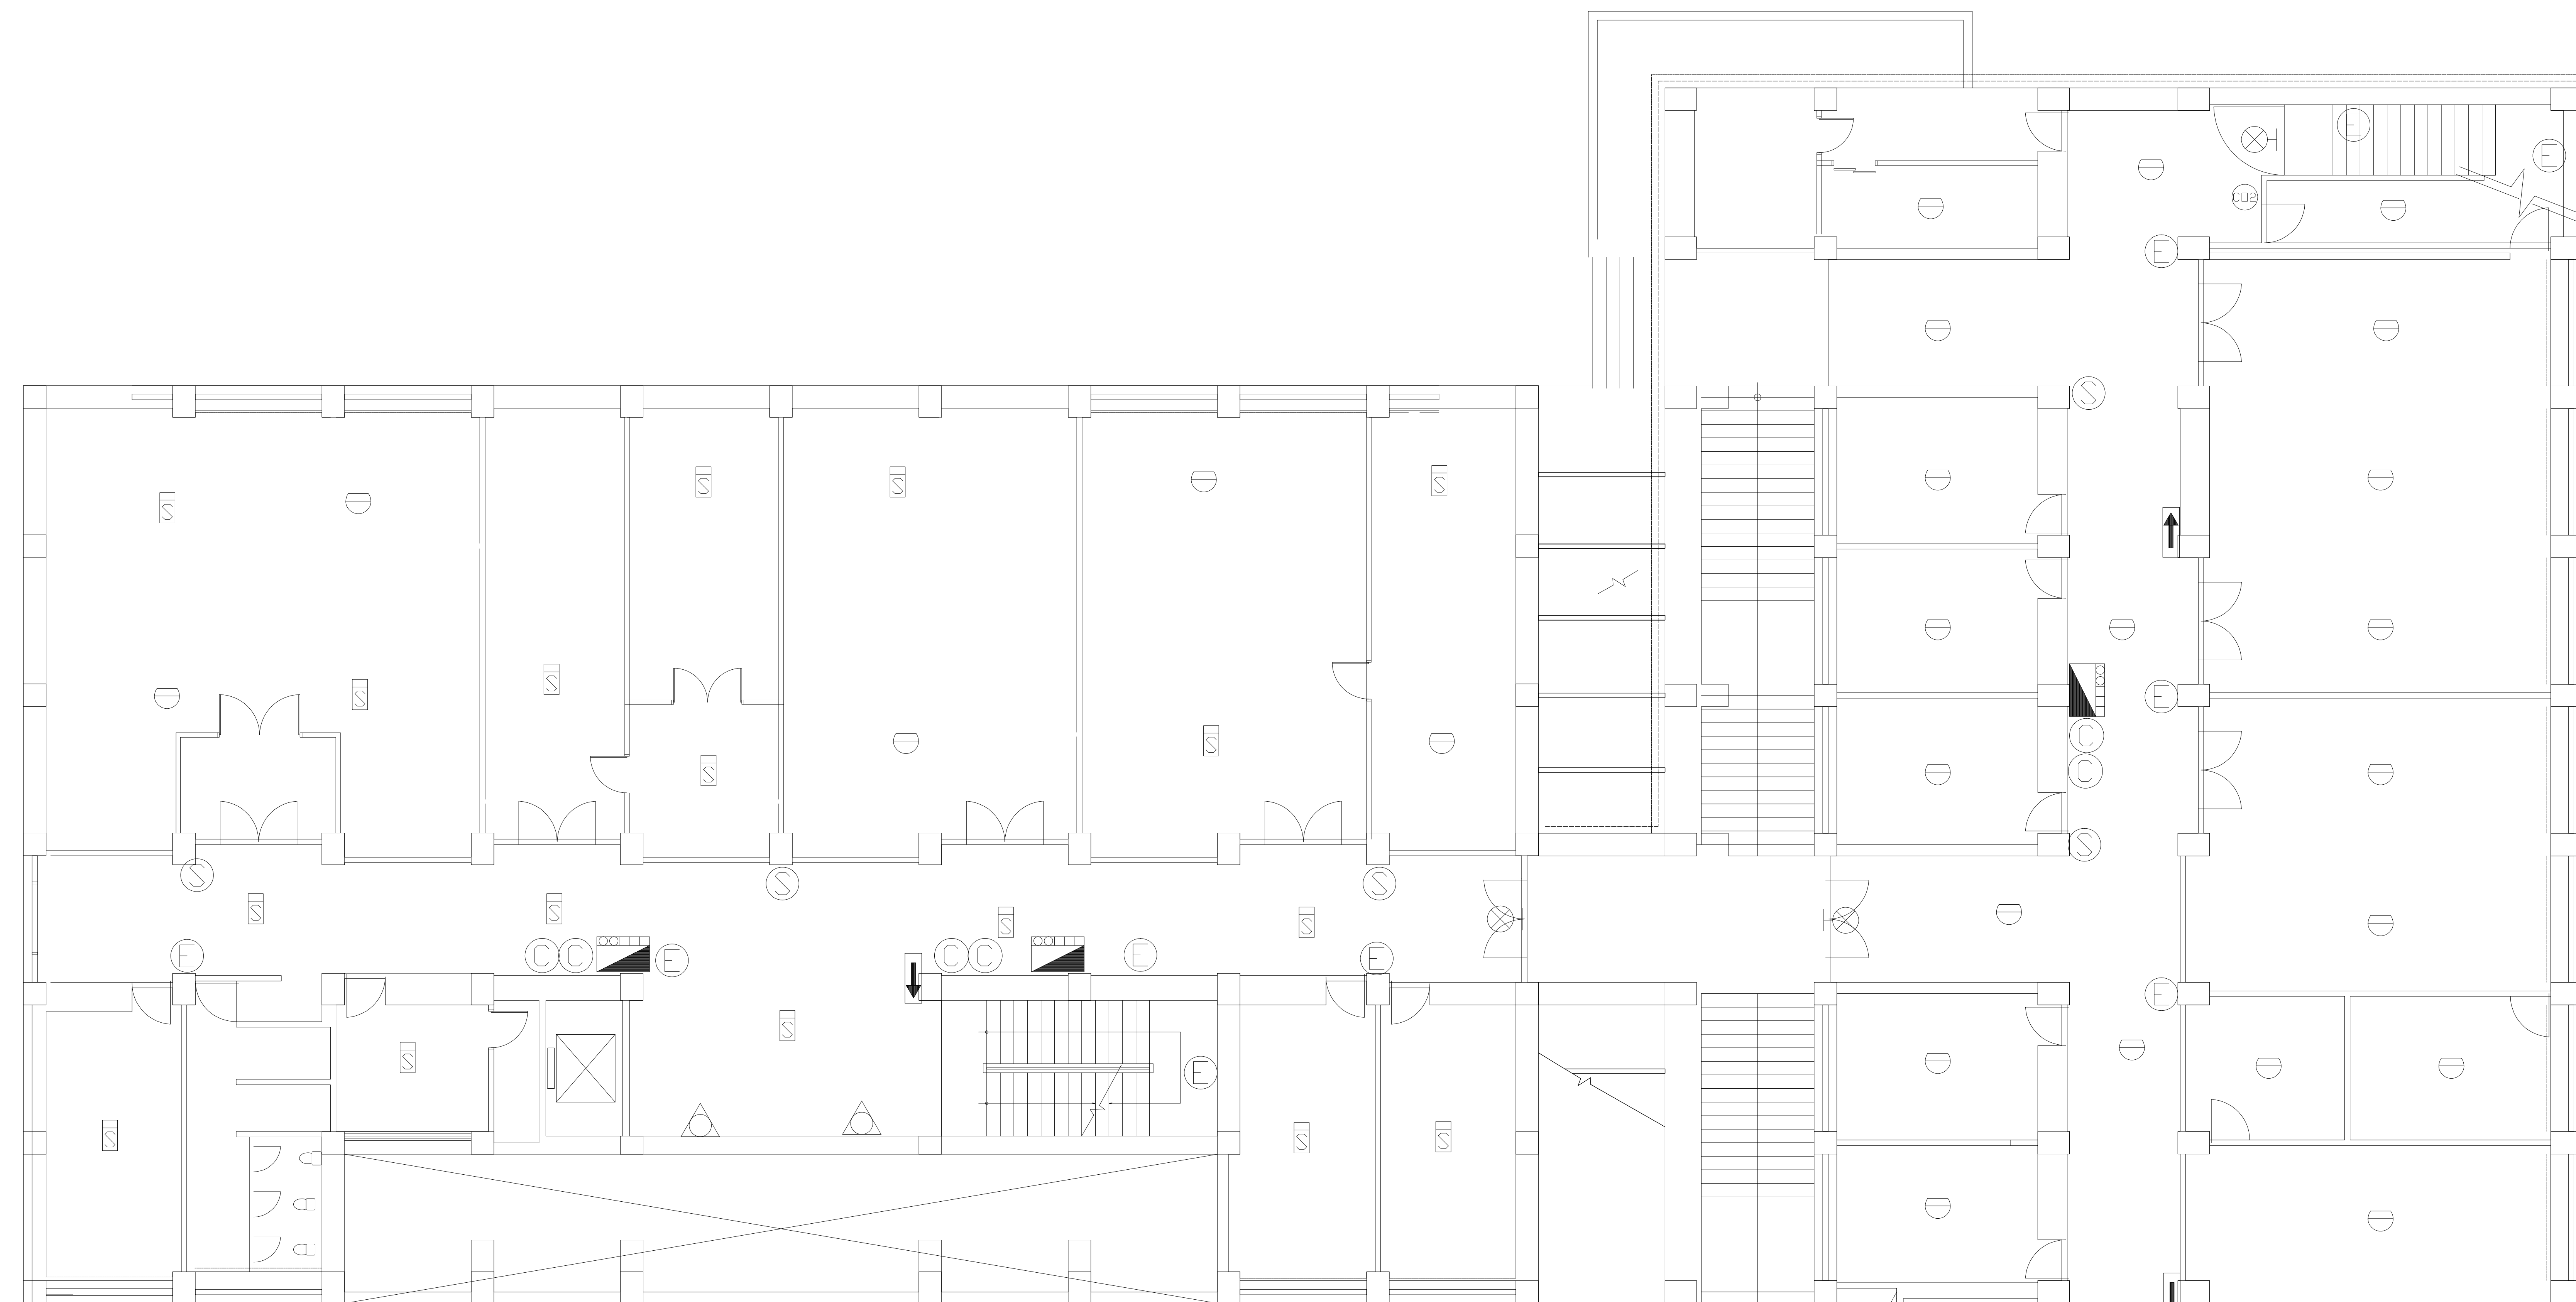

(D棟)(物理館) 3F

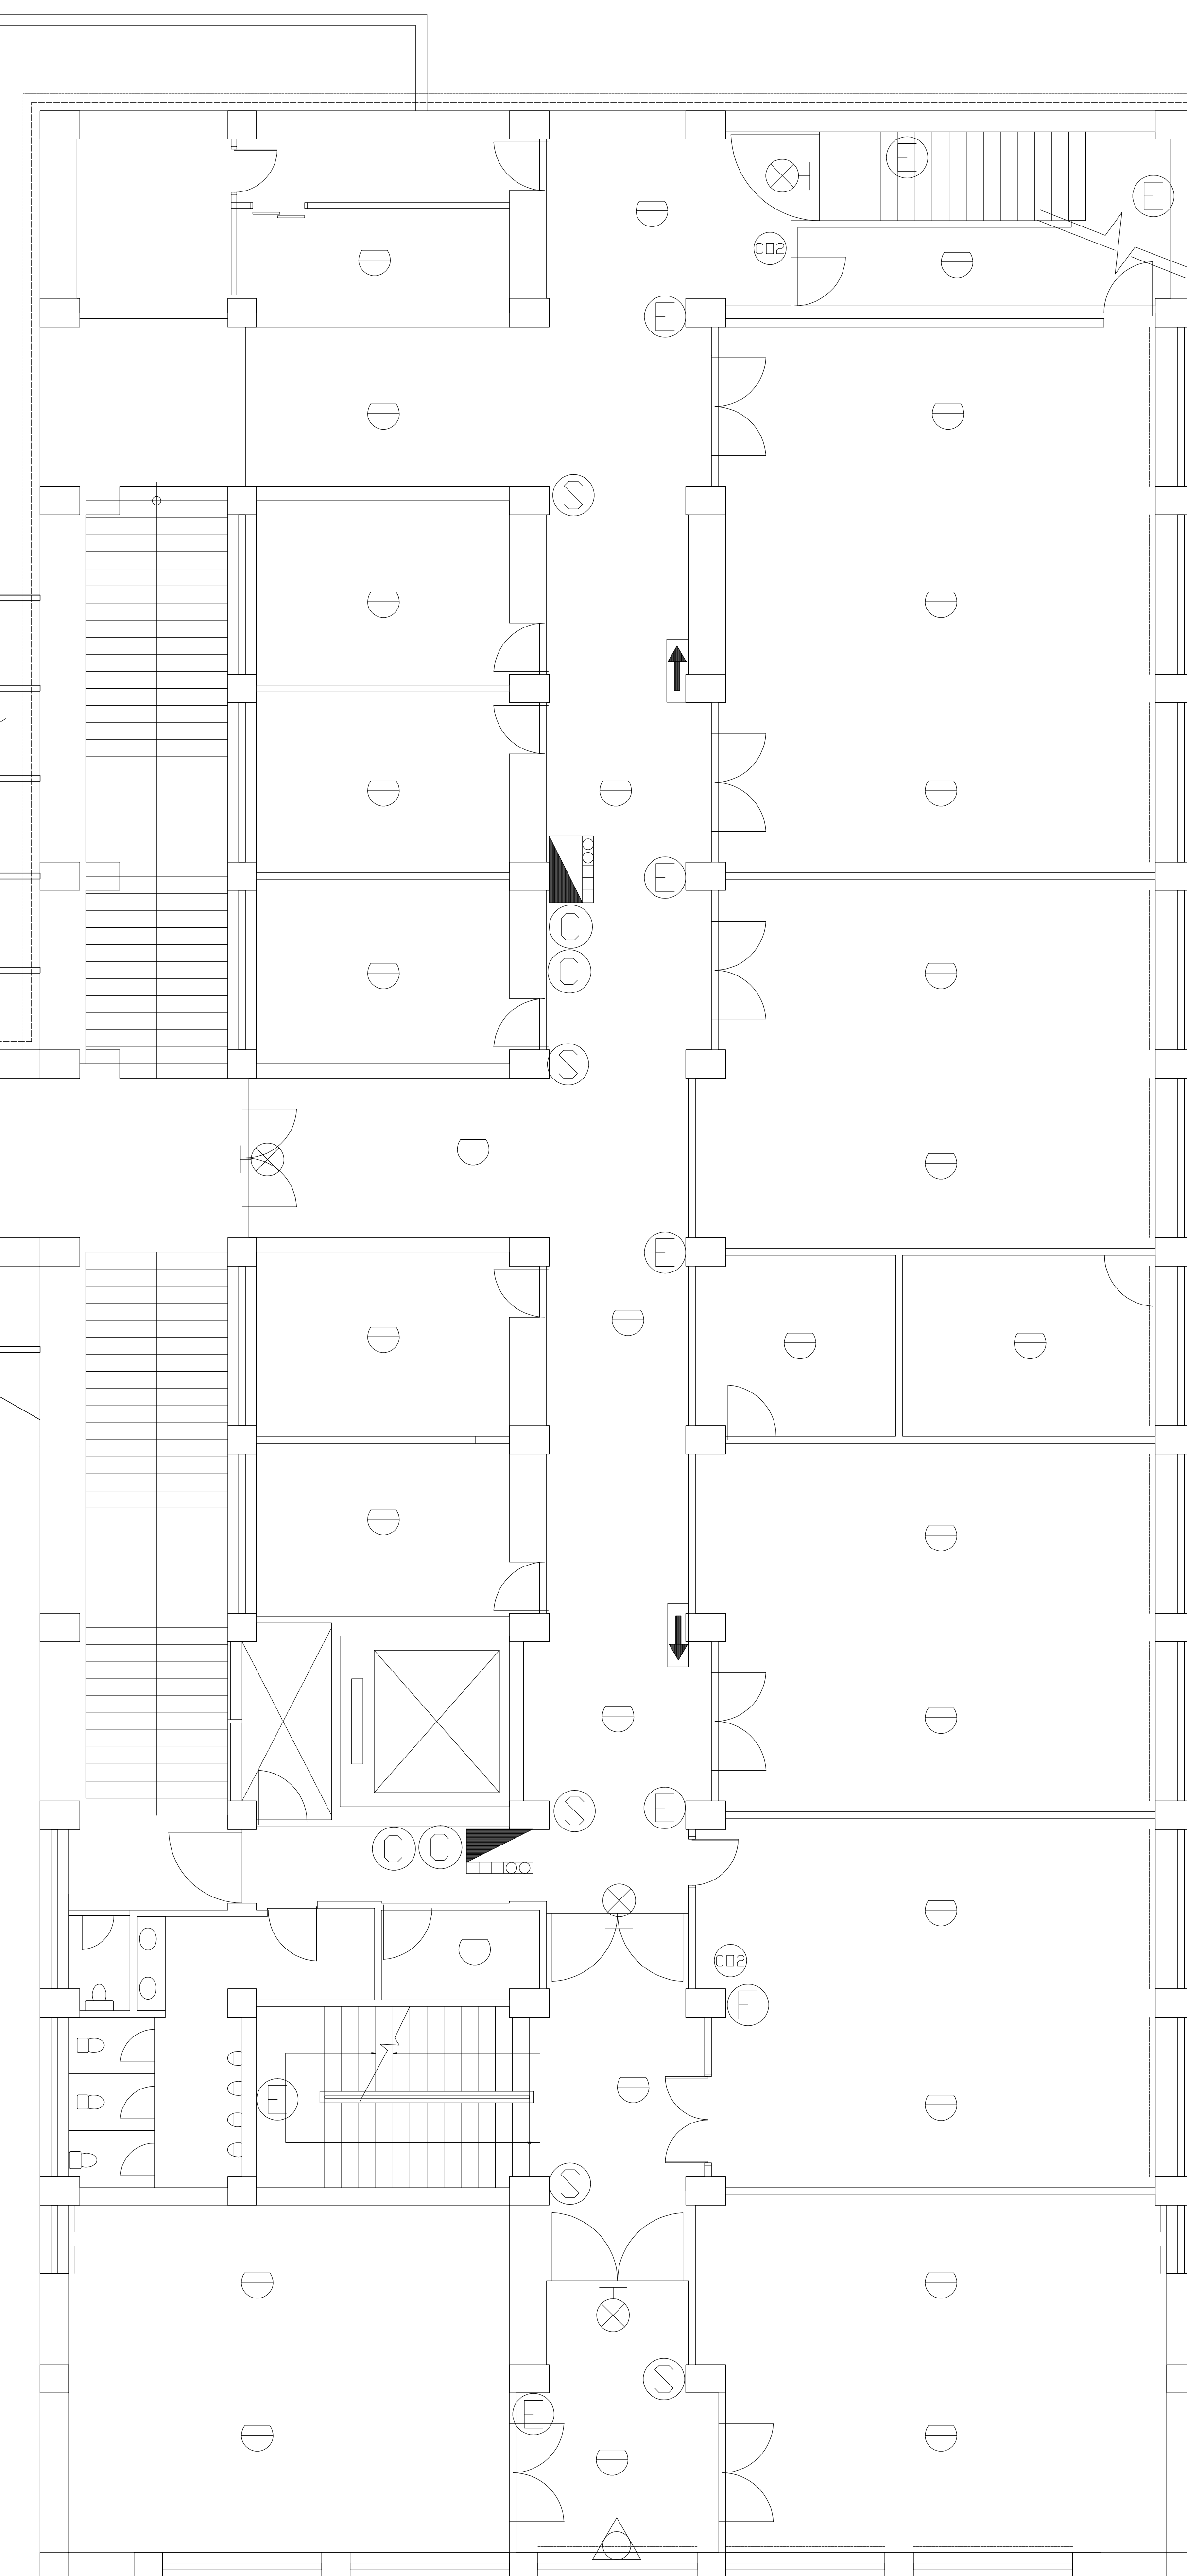


(E棟)(生科館) 3F


場所名稱

中山大學(理工實驗大樓)設備配置圖

DE棟(物理館、生科館) 3F

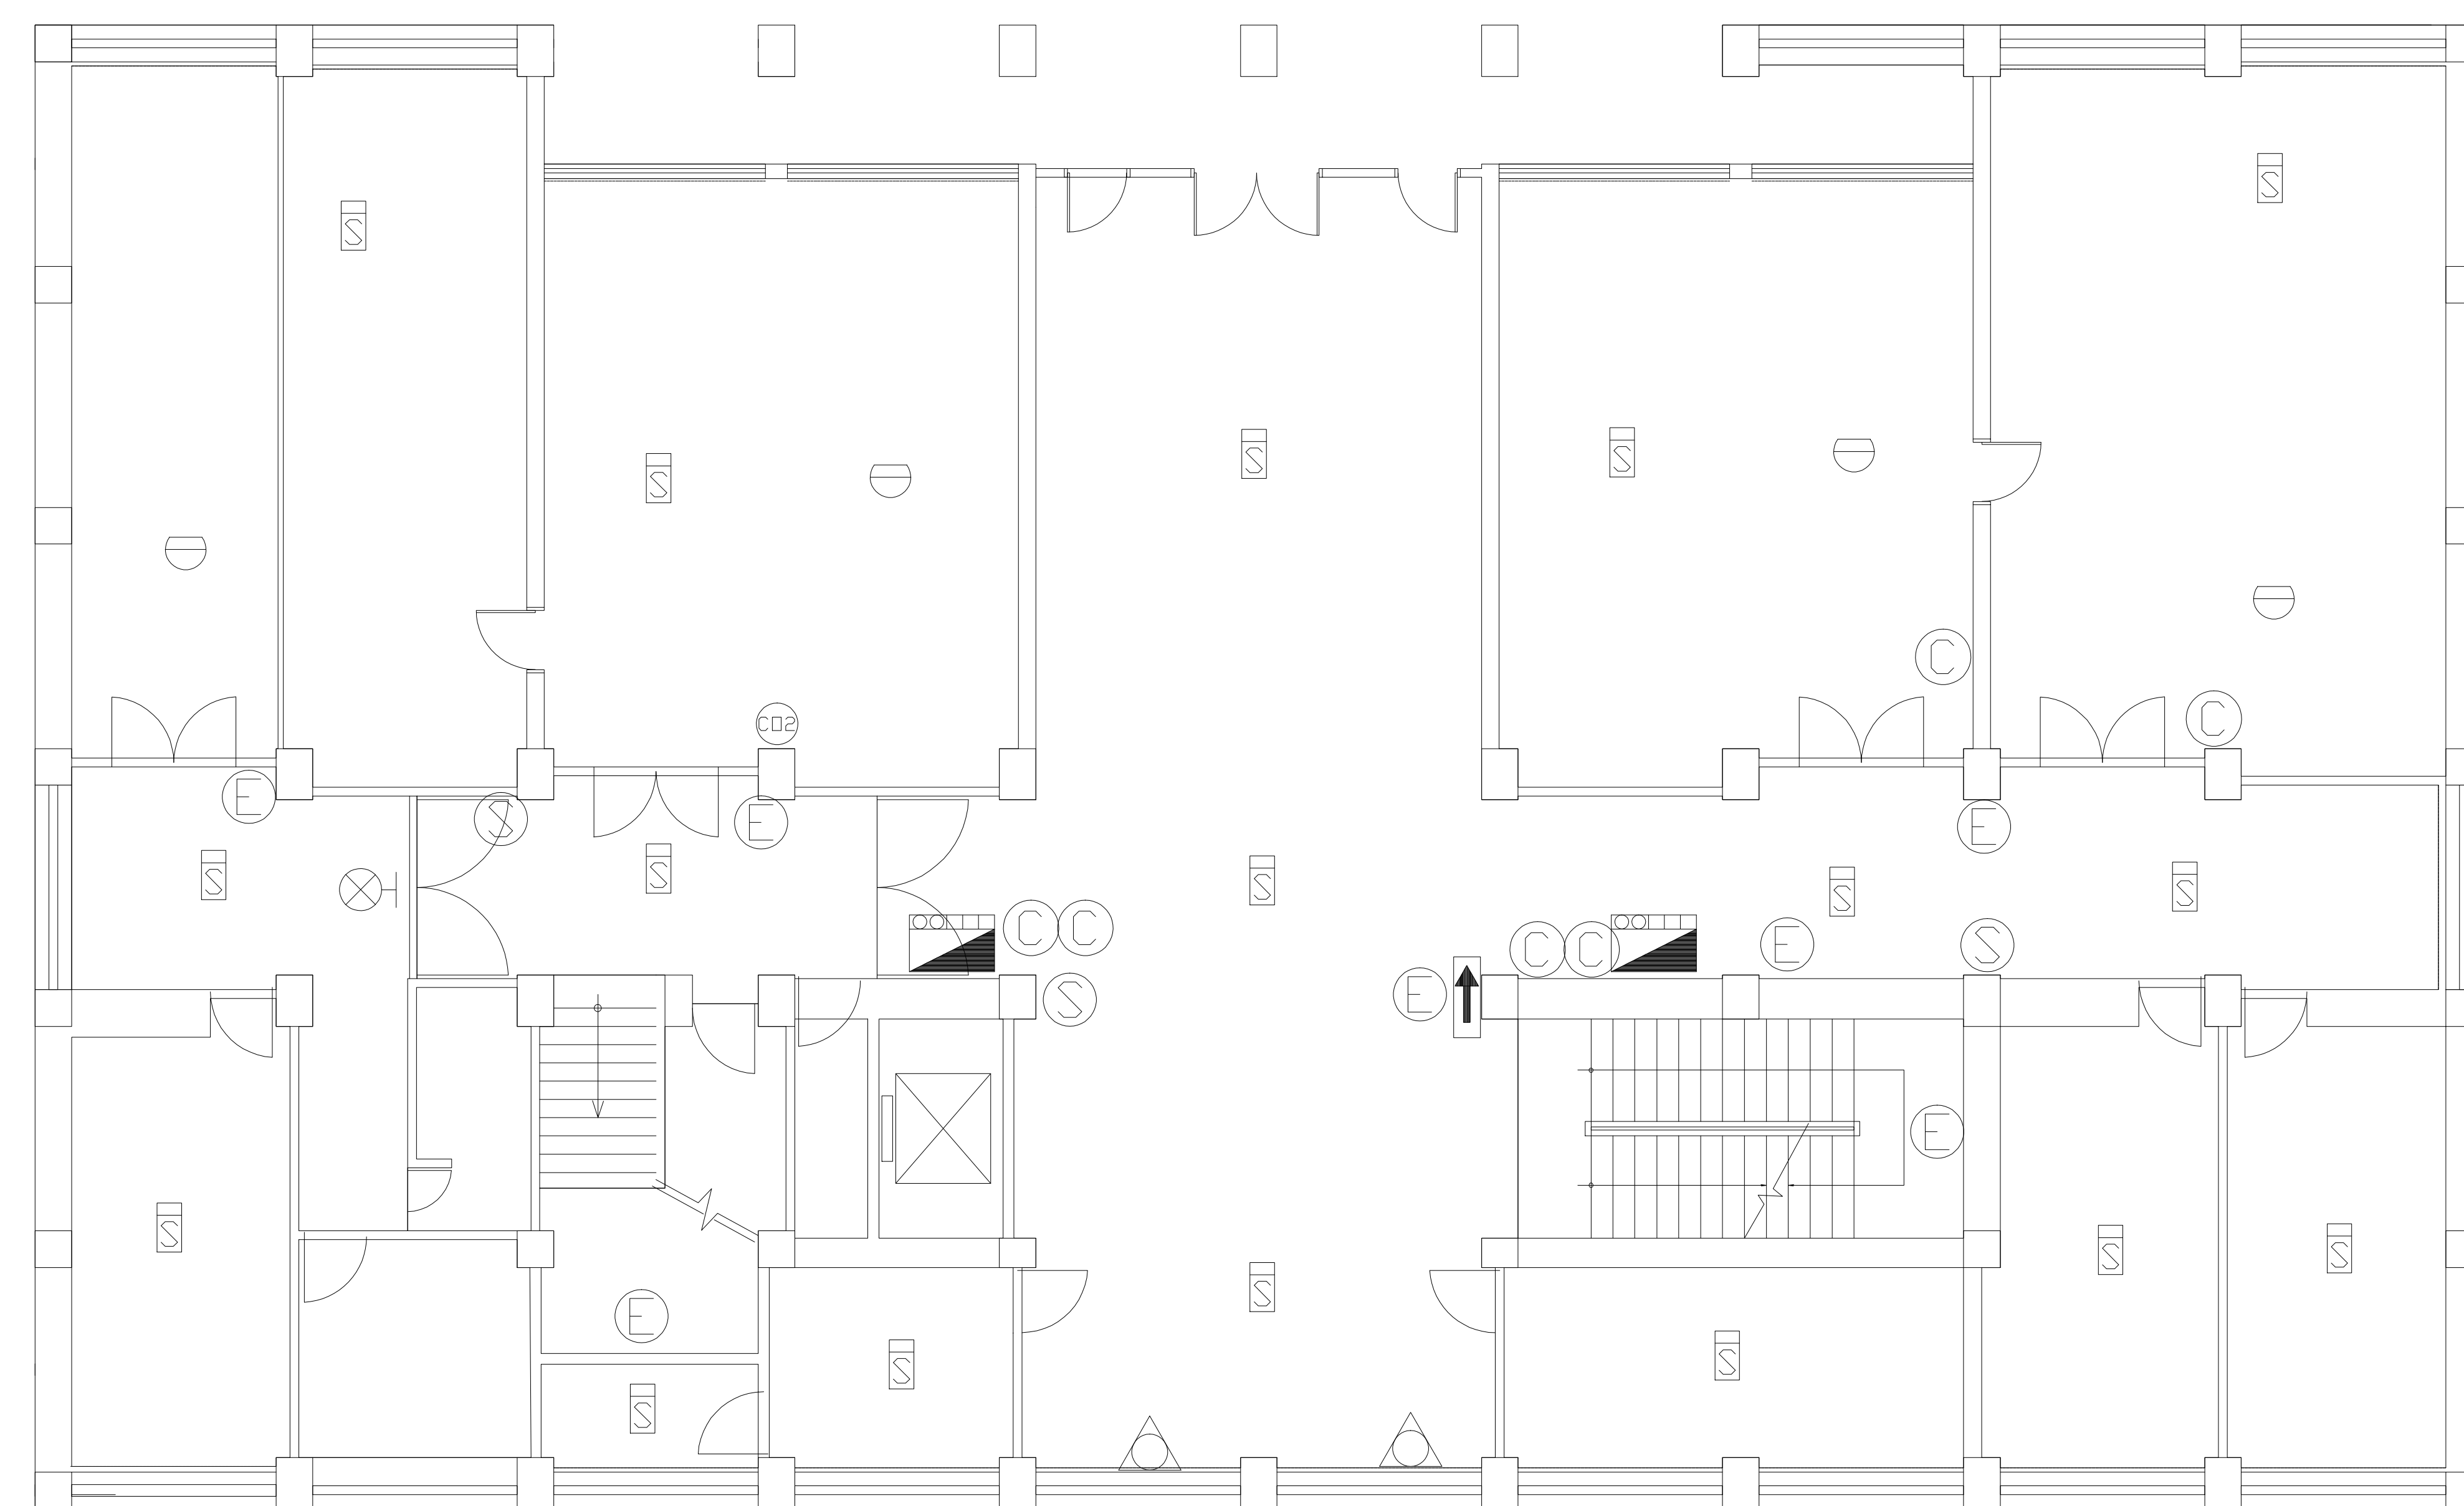

(D棟)(物理館) 4F

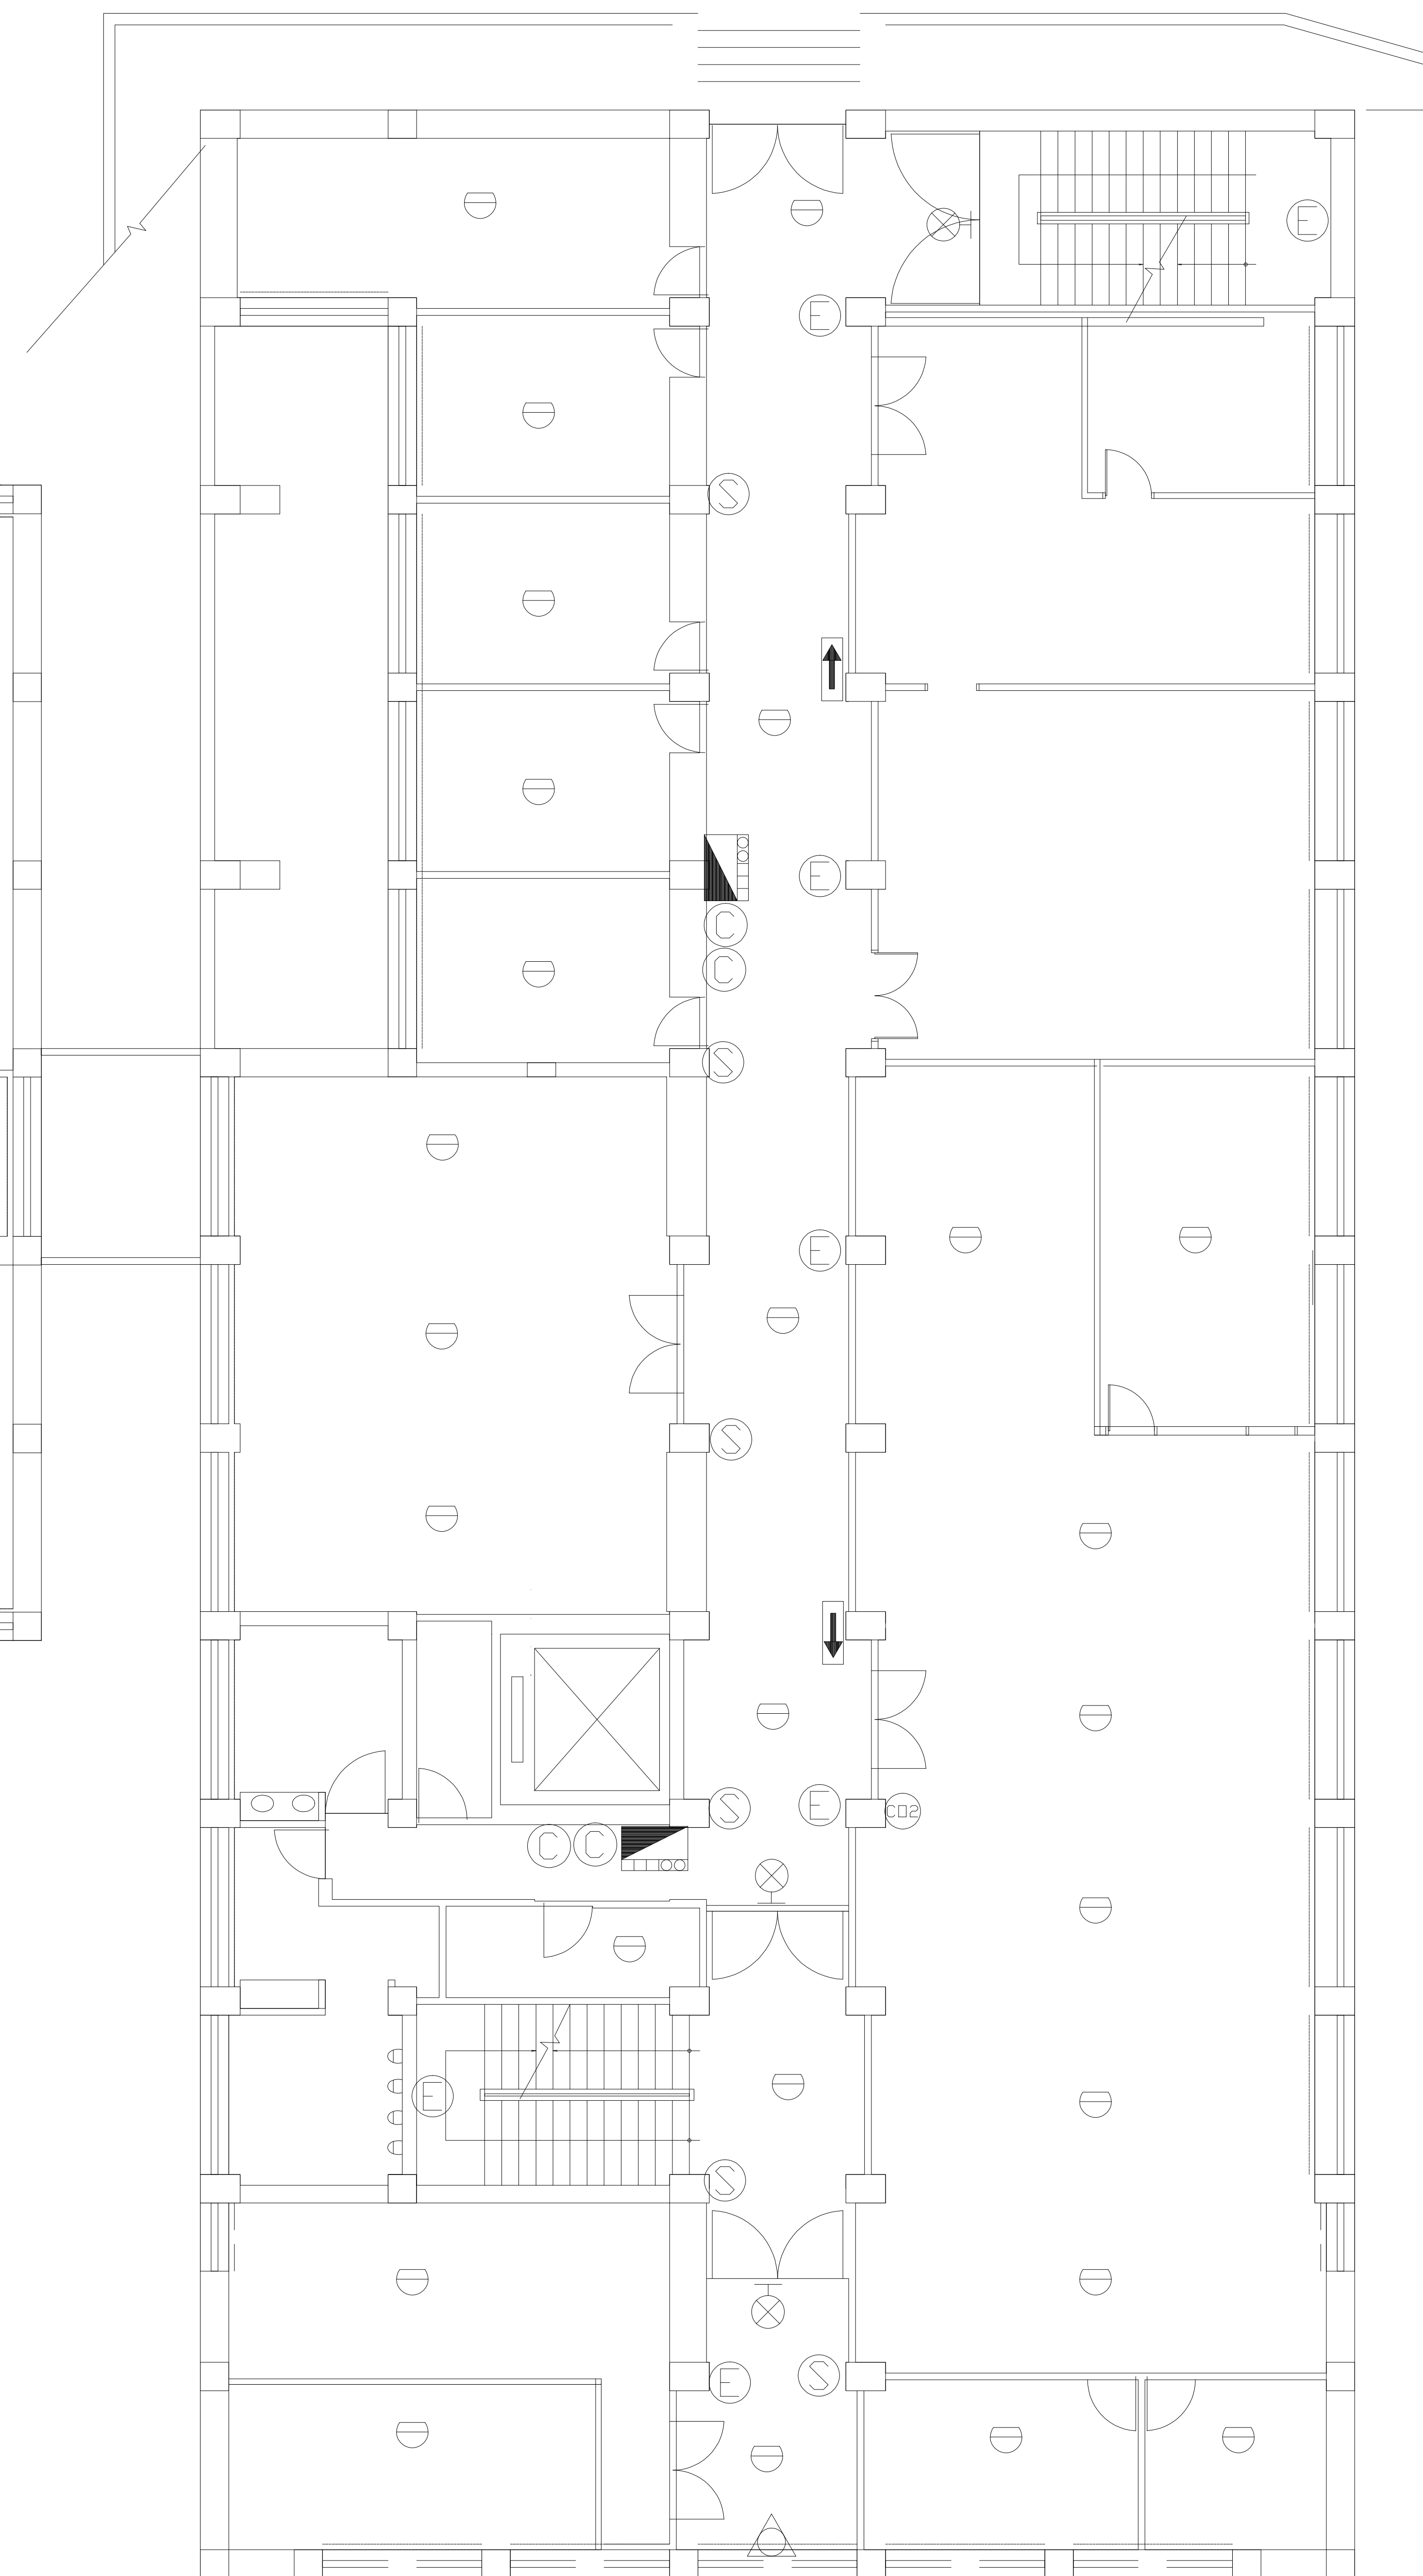


(E棟)(生科館) 4F

場所名稱

中山大學(理工實驗大樓)設備配置圖

DE棟(物理館、生科館) 4F

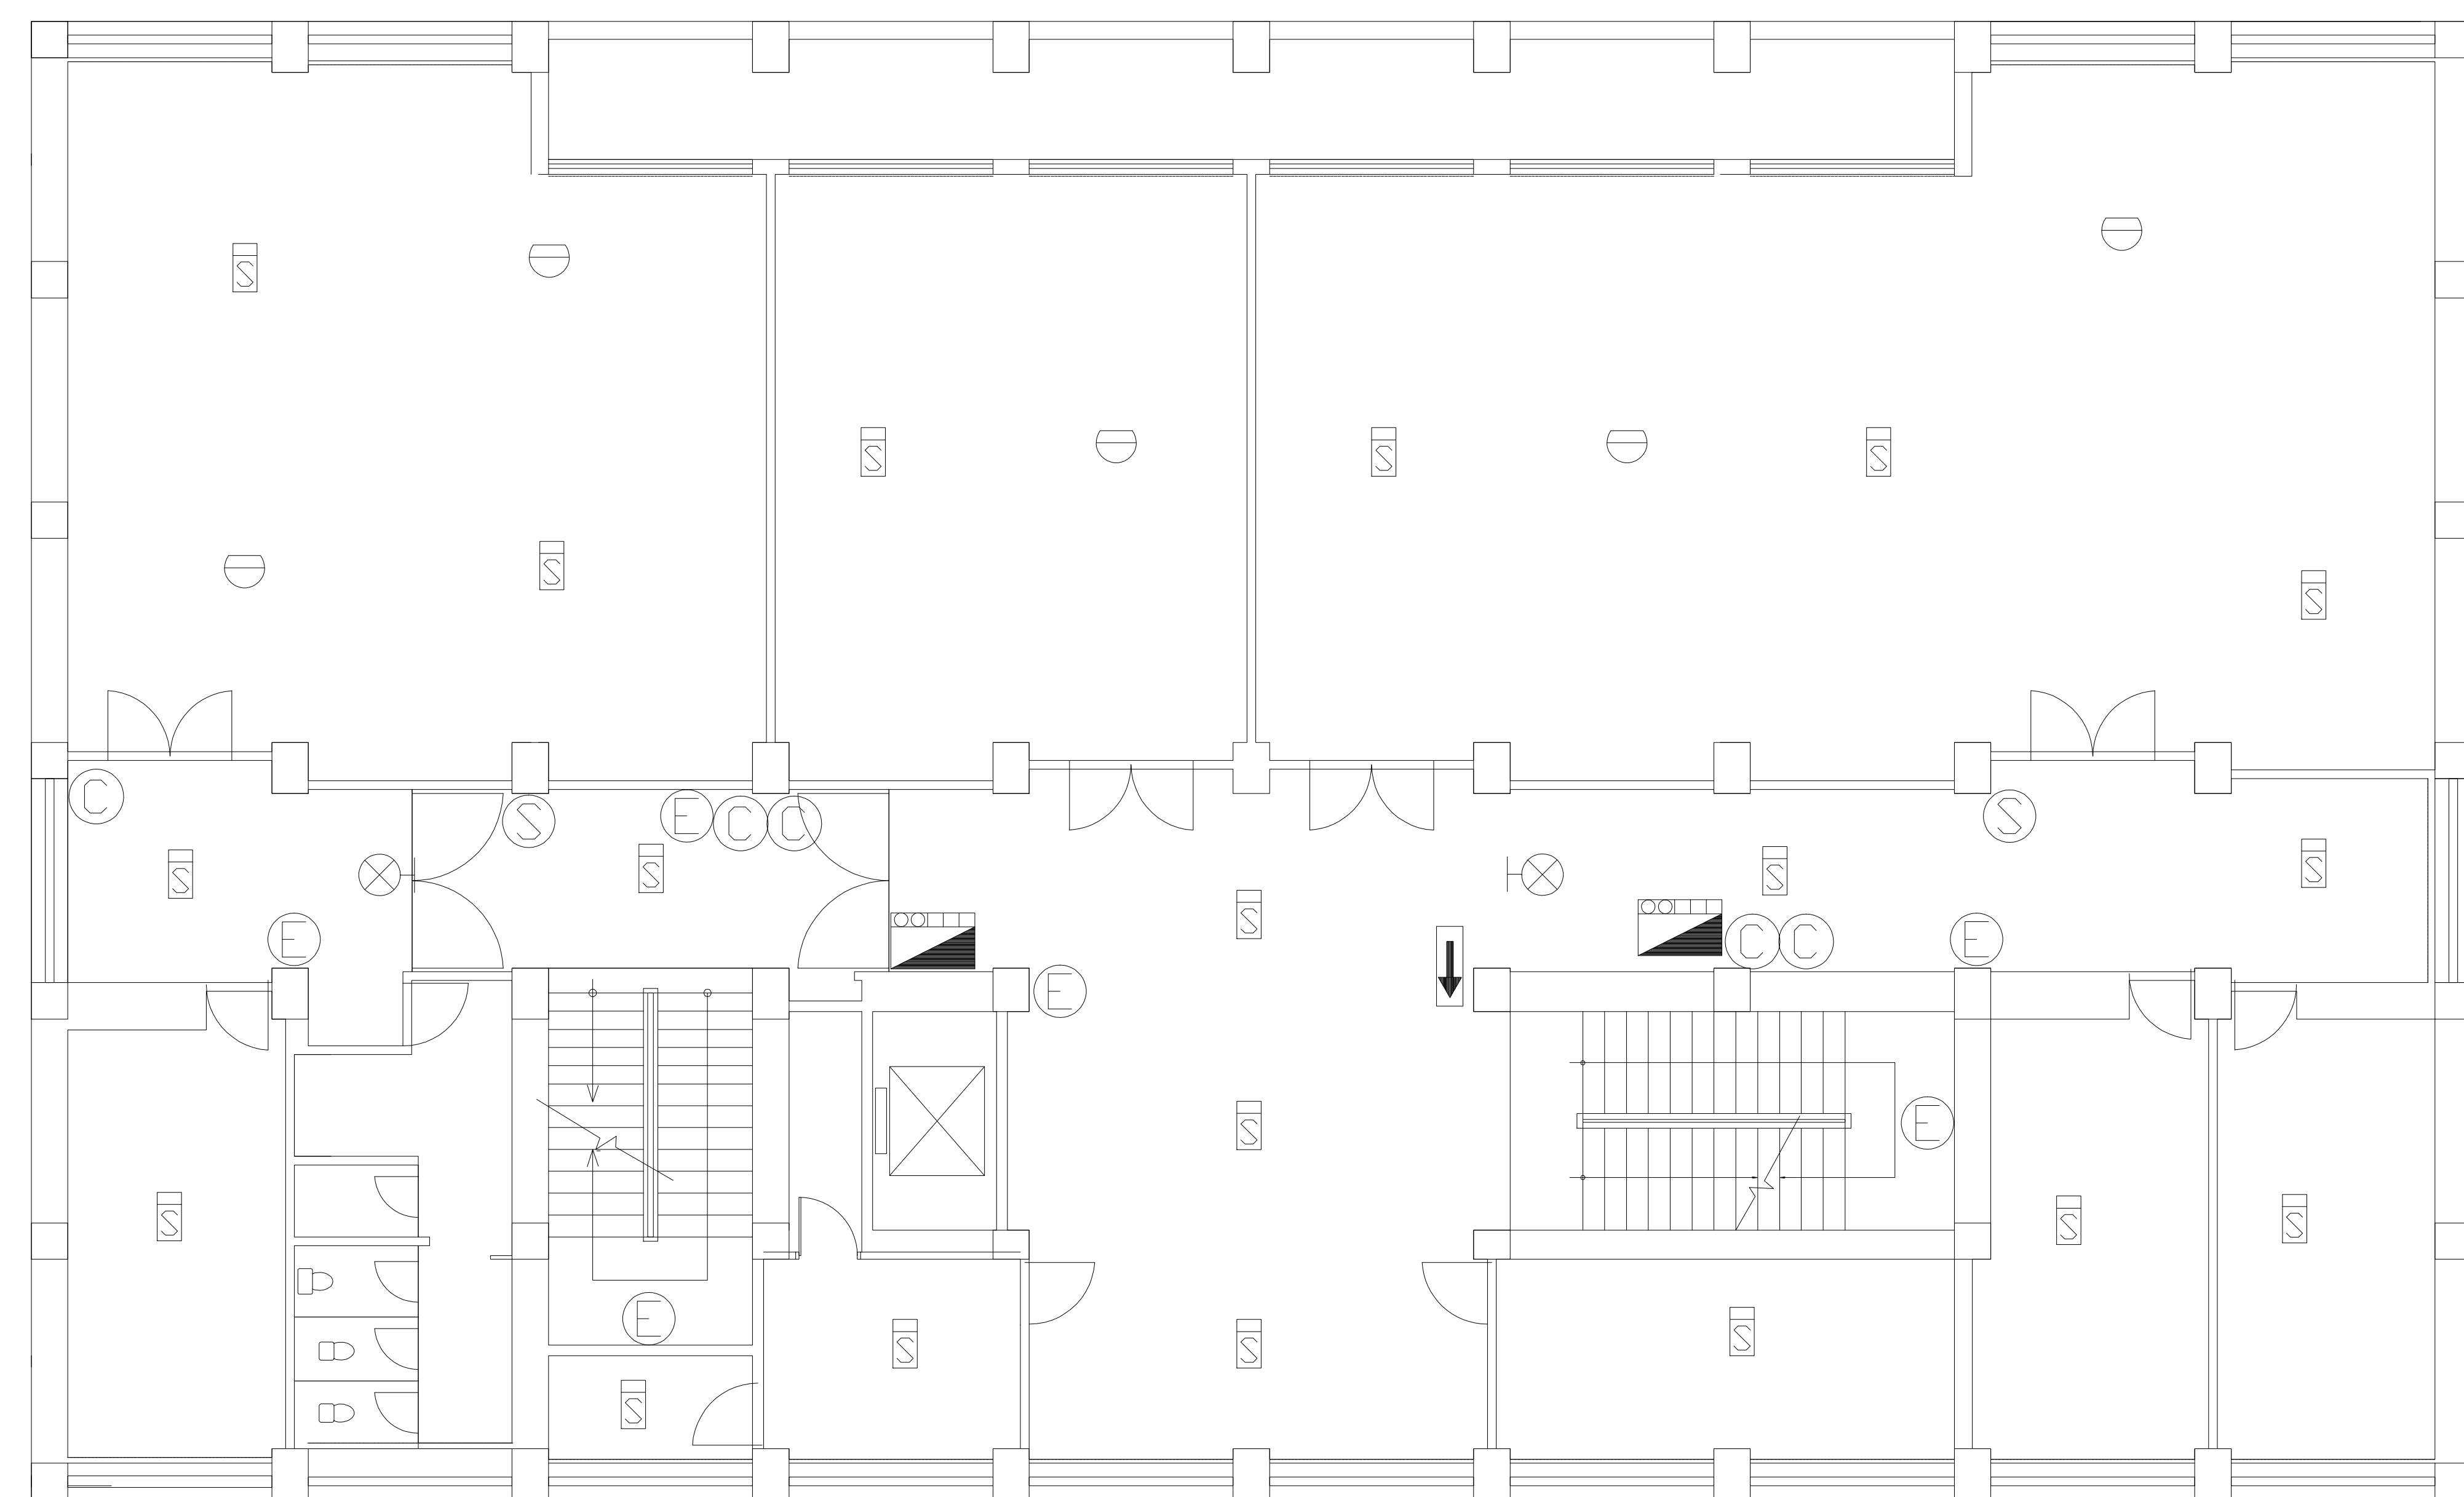

(D棟)(物理館) 5F




(E棟)(生科館) 5F


場所名稱

中山大學(理工實驗大樓)設備配置圖


DE棟(物理館、生科館) 5F

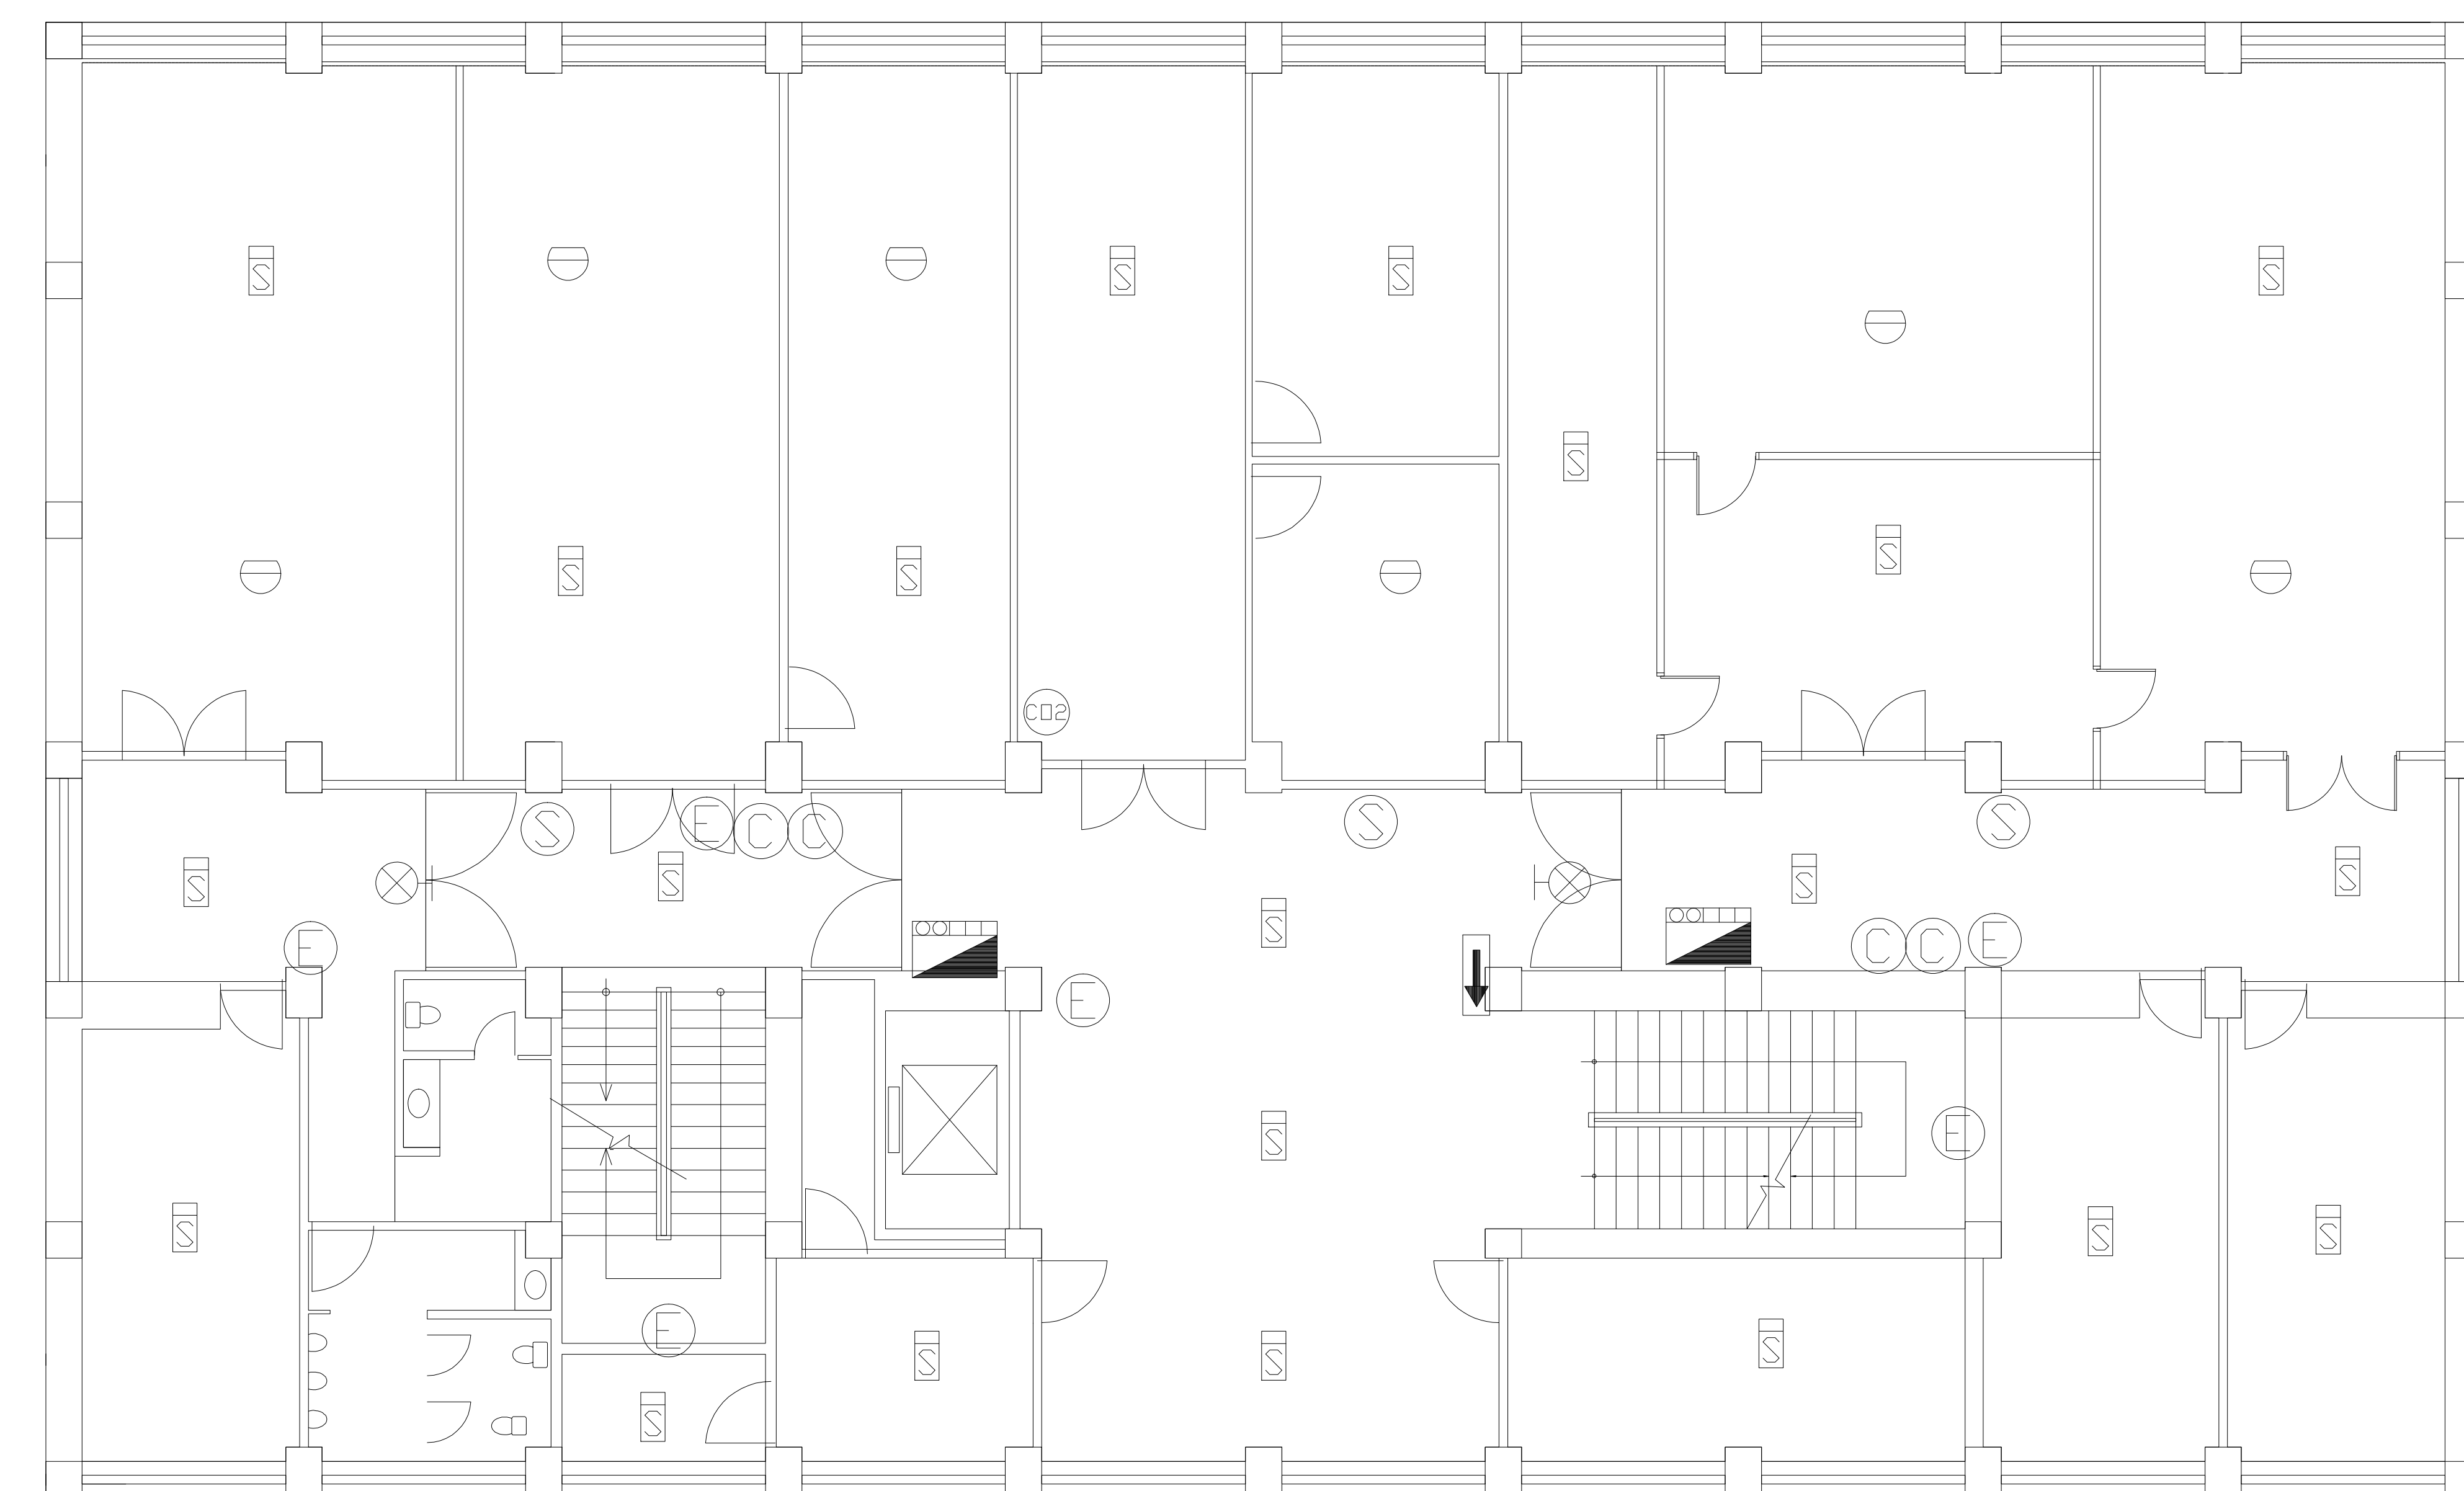


(D棟)(物理館) 6F

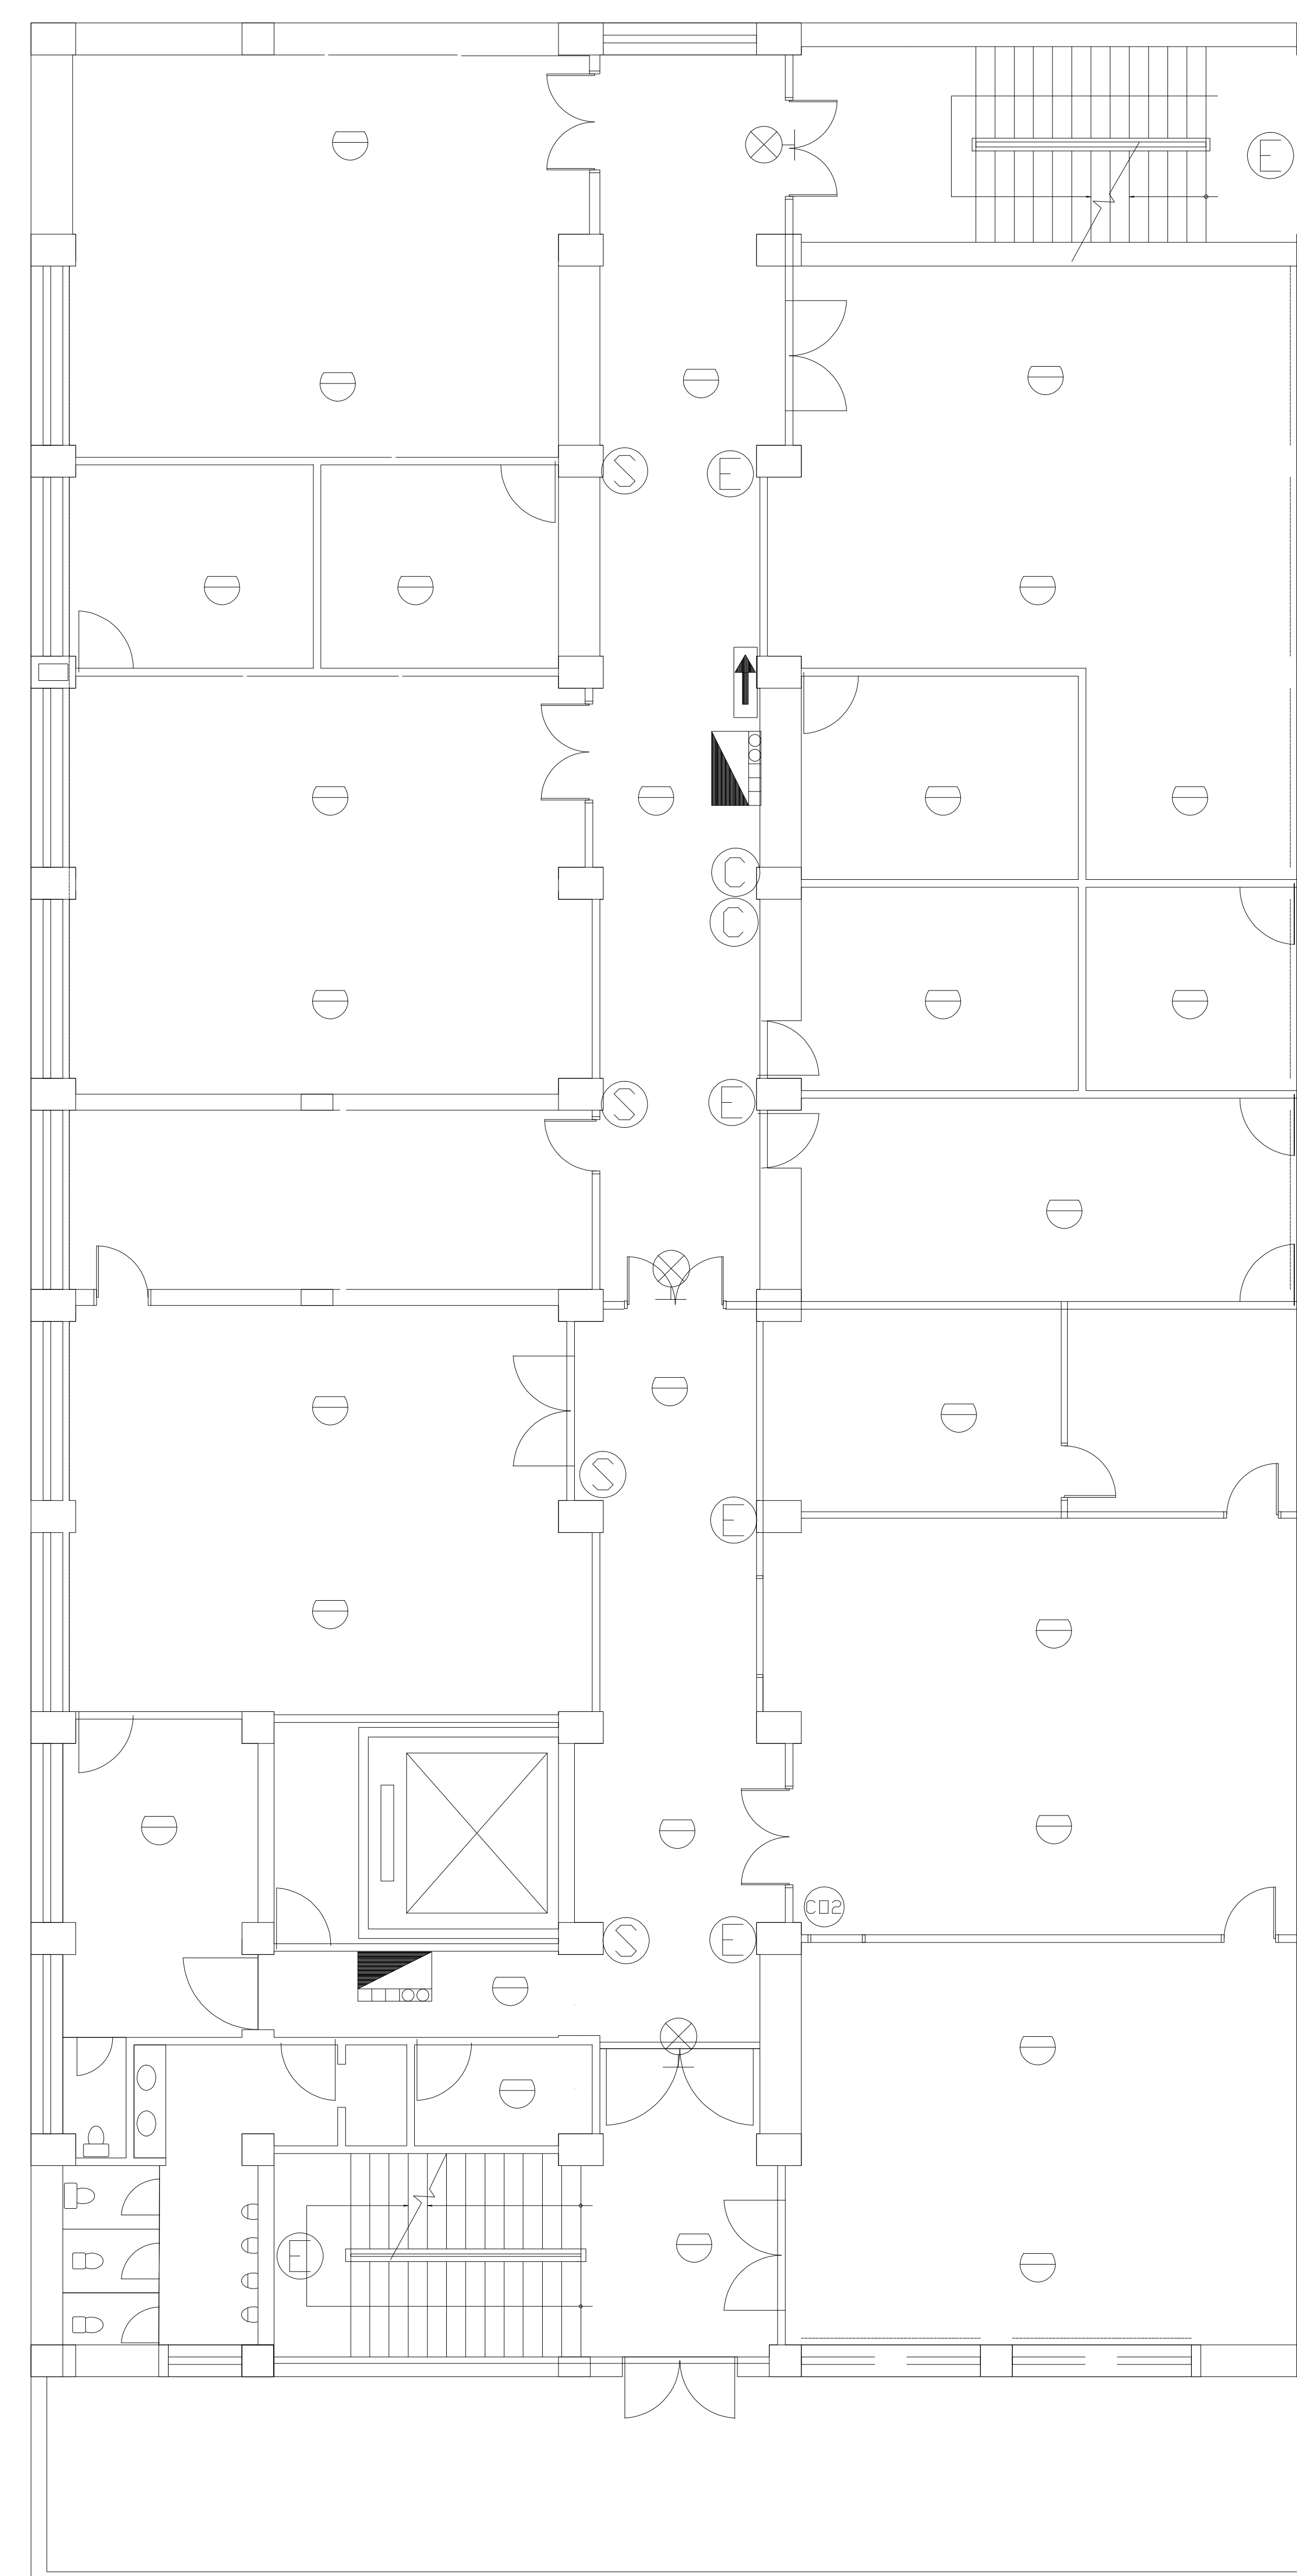

(E棟)(生科館) 6F

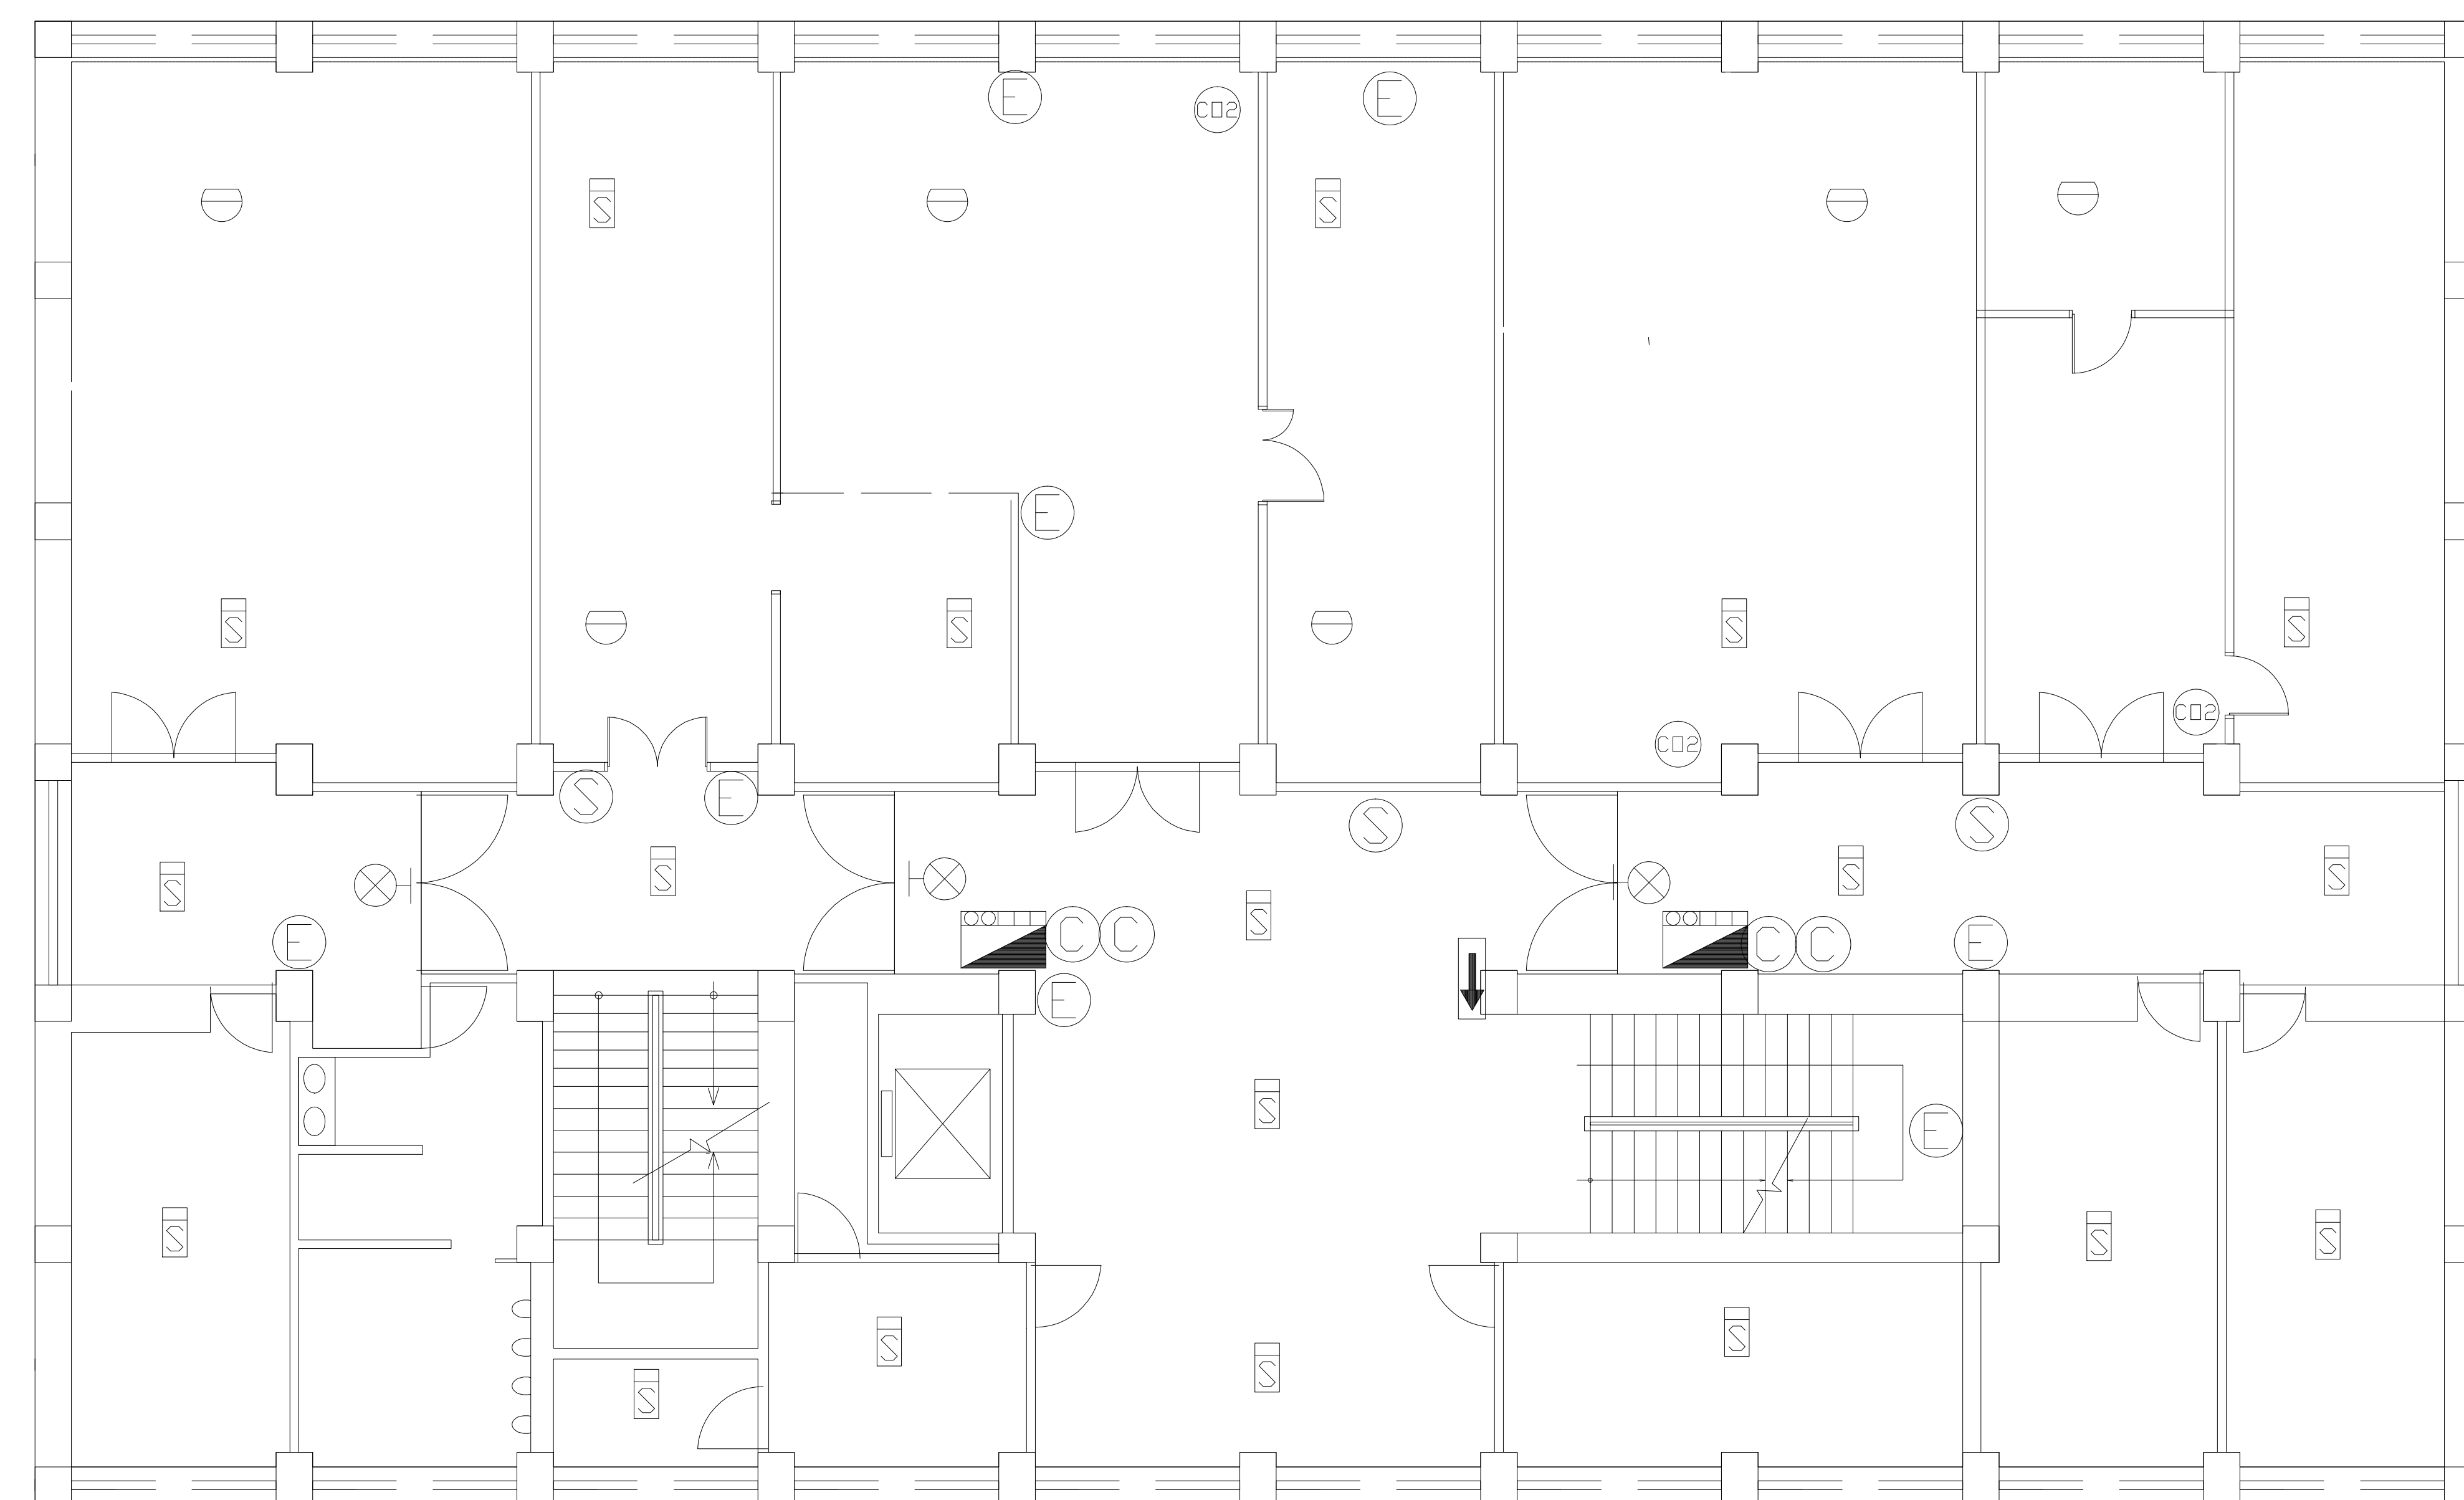

(D棟)(物理館) 7F

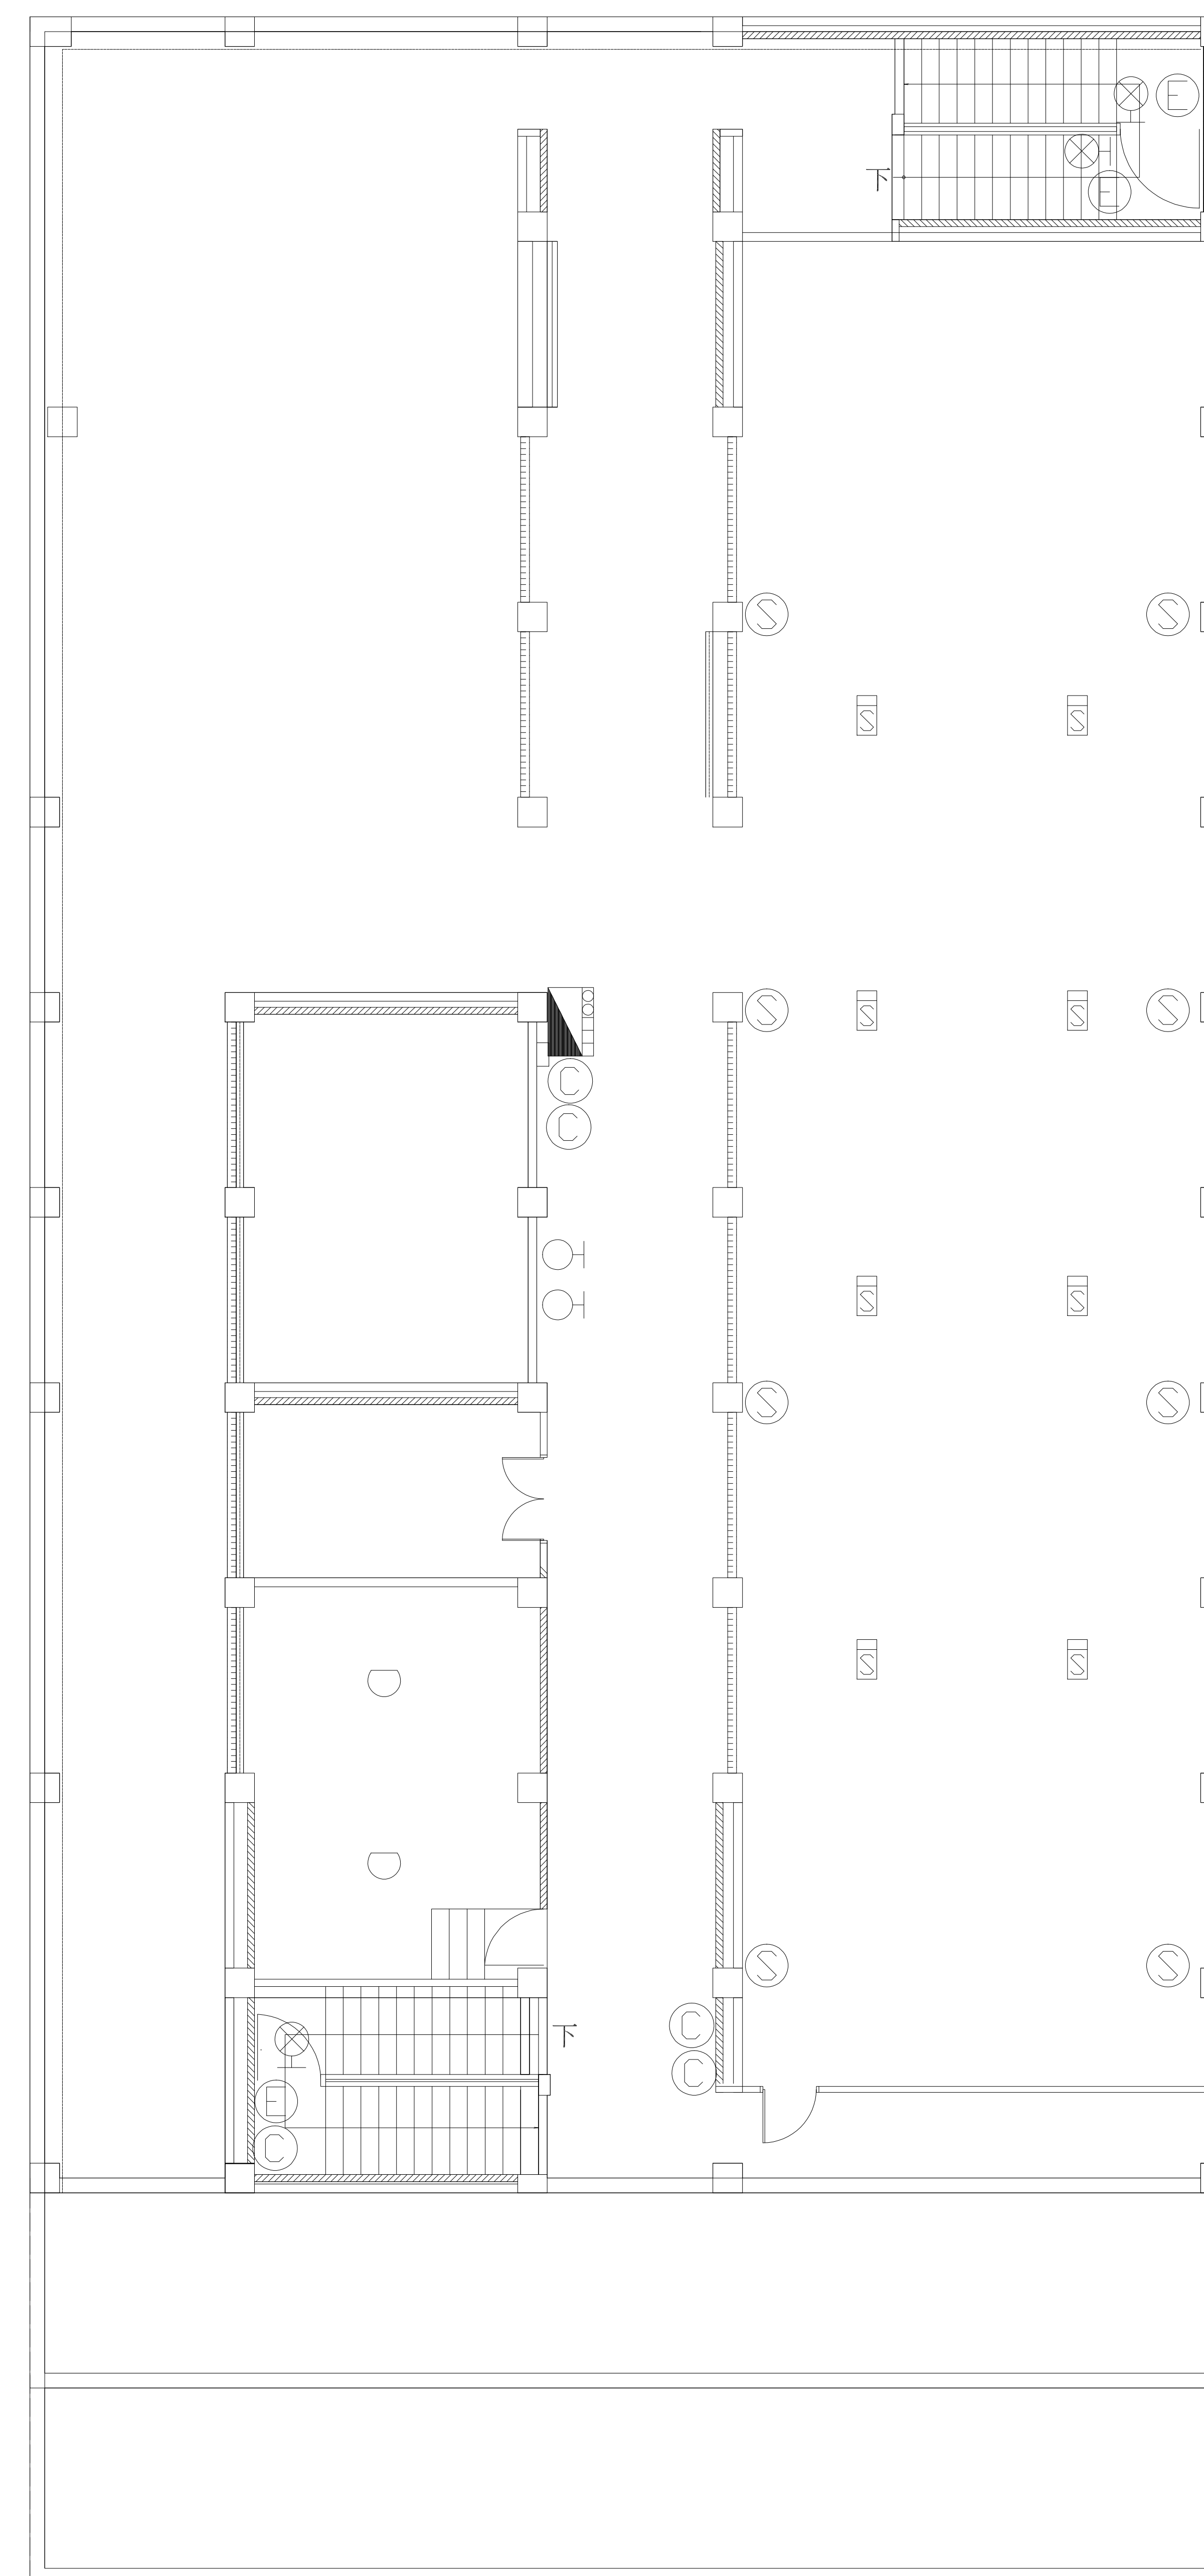


(E棟)(生科館) 7F

場所名稱

中山大學(理工實驗大樓)設備配置圖

DE棟(物理館、生科館) 7F

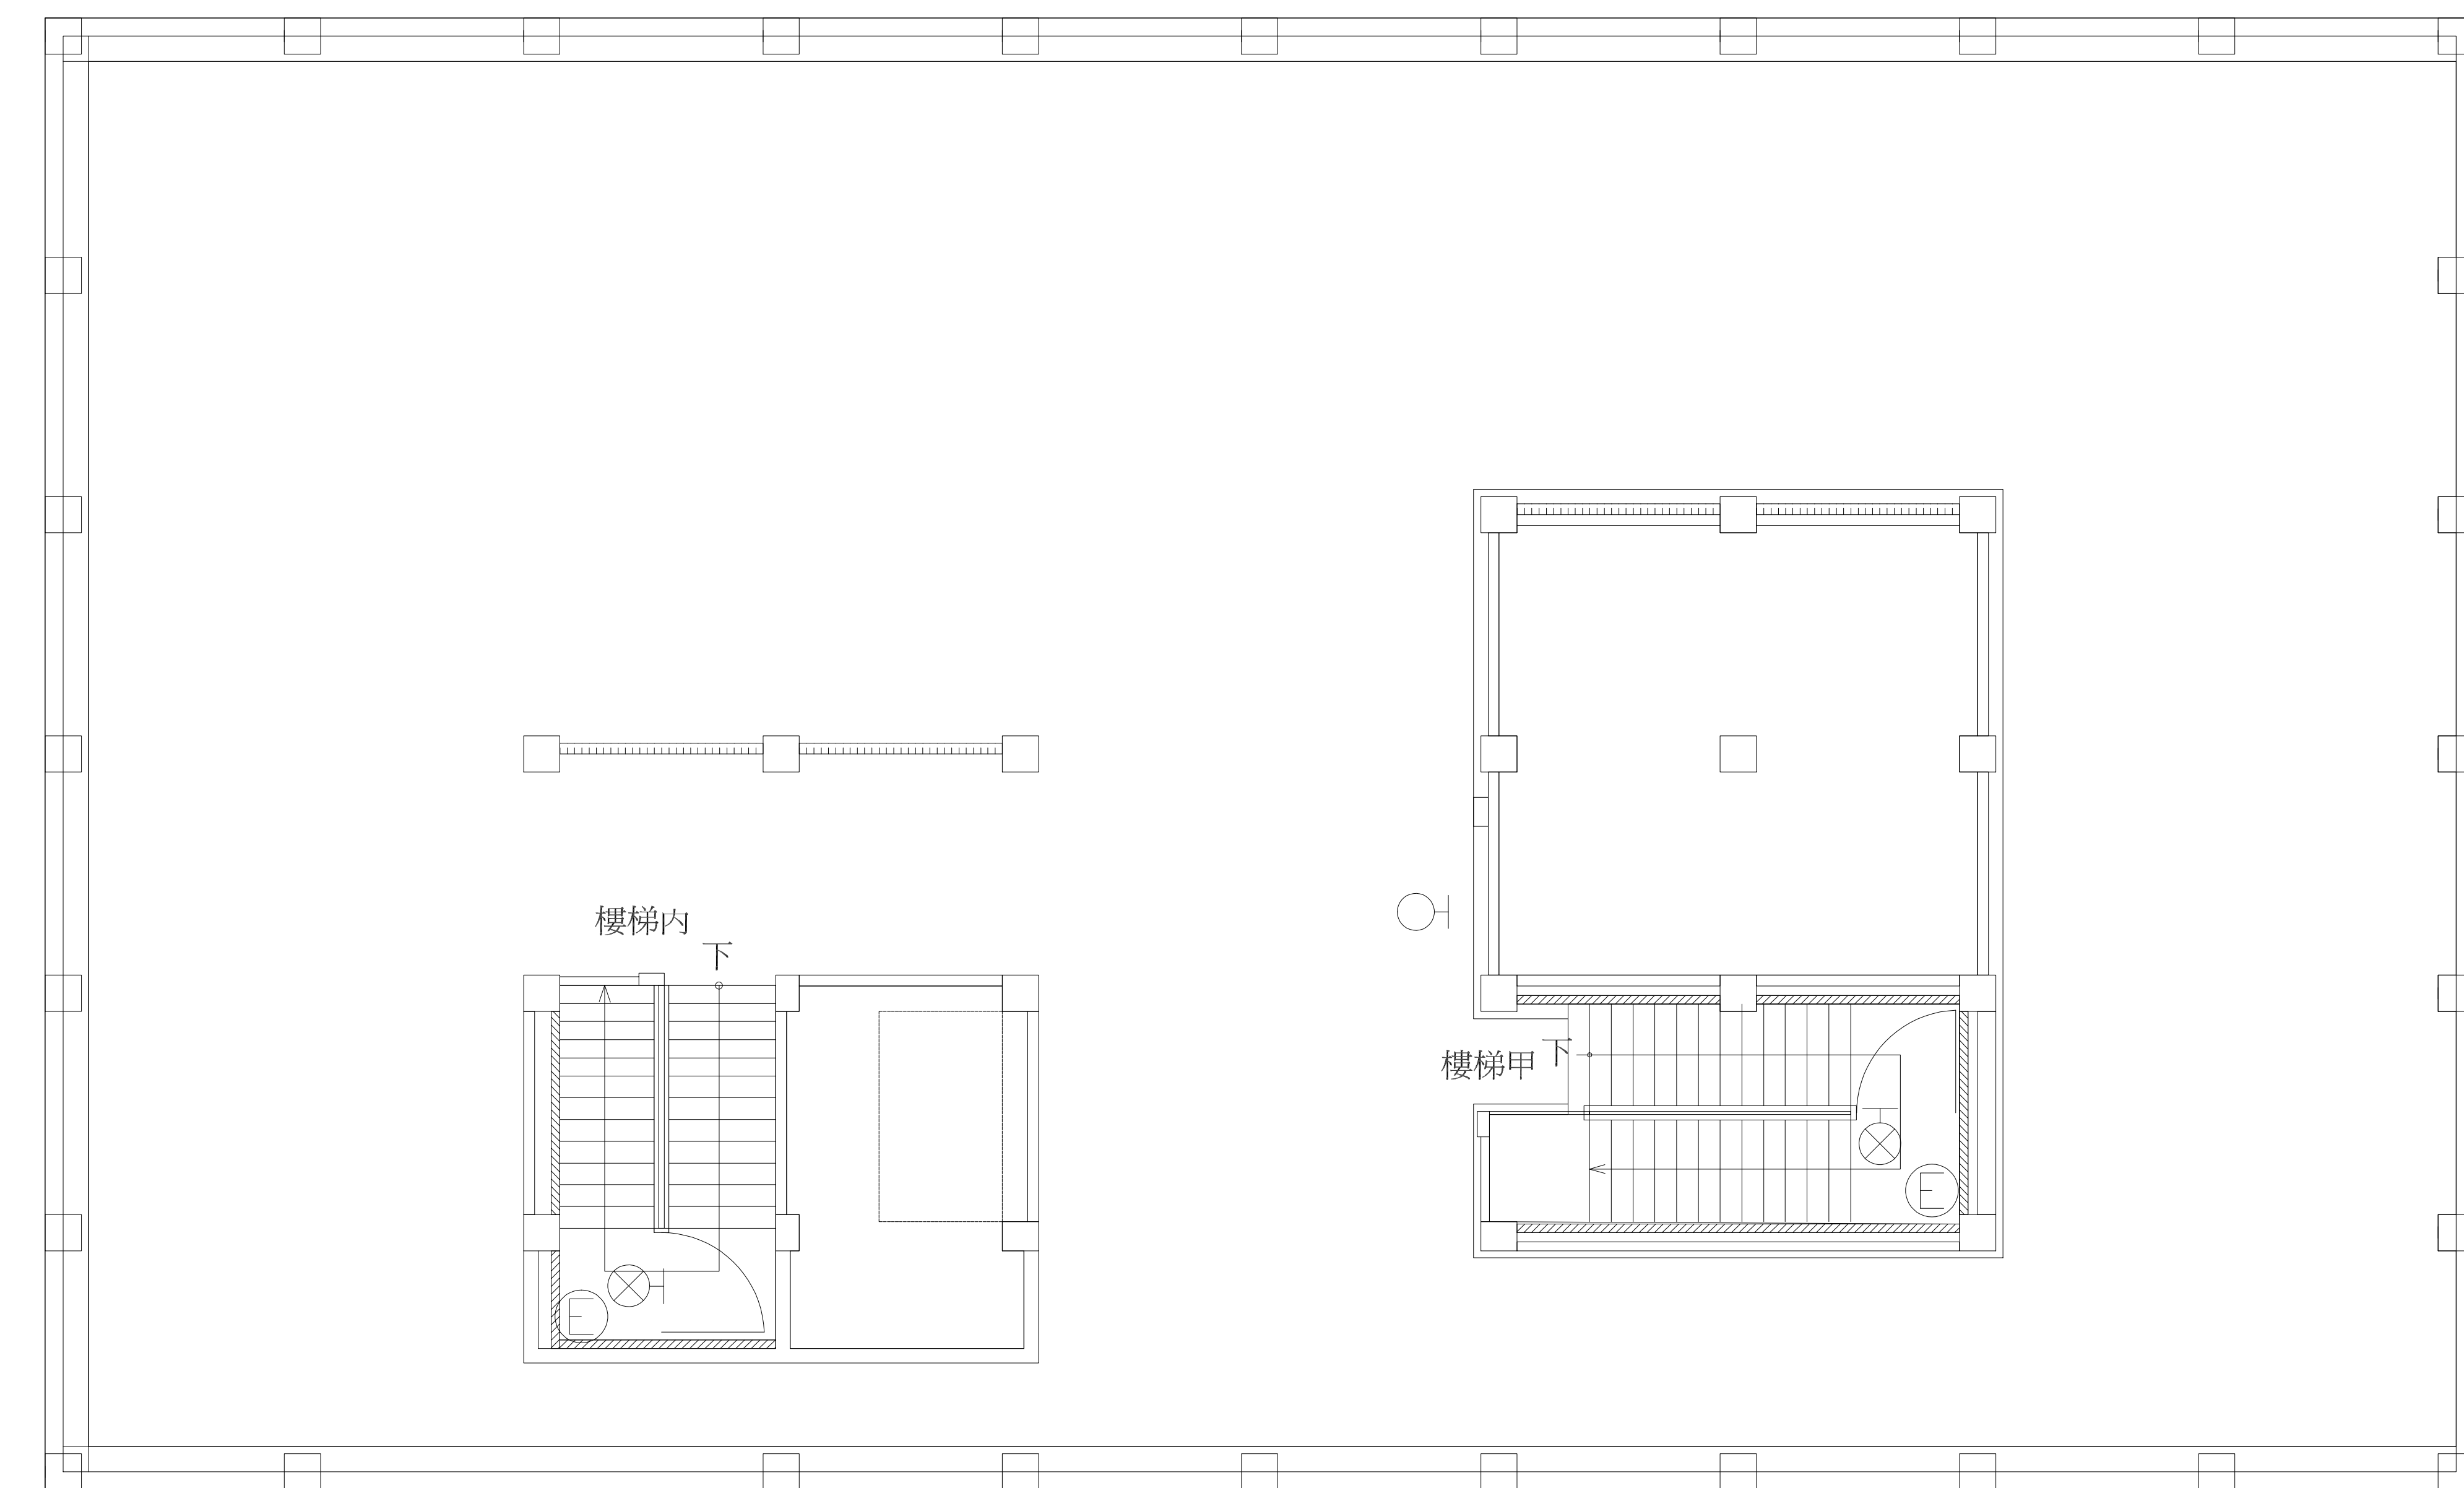

(D棟)(物理館) RF