


B棟(材料館) 2F

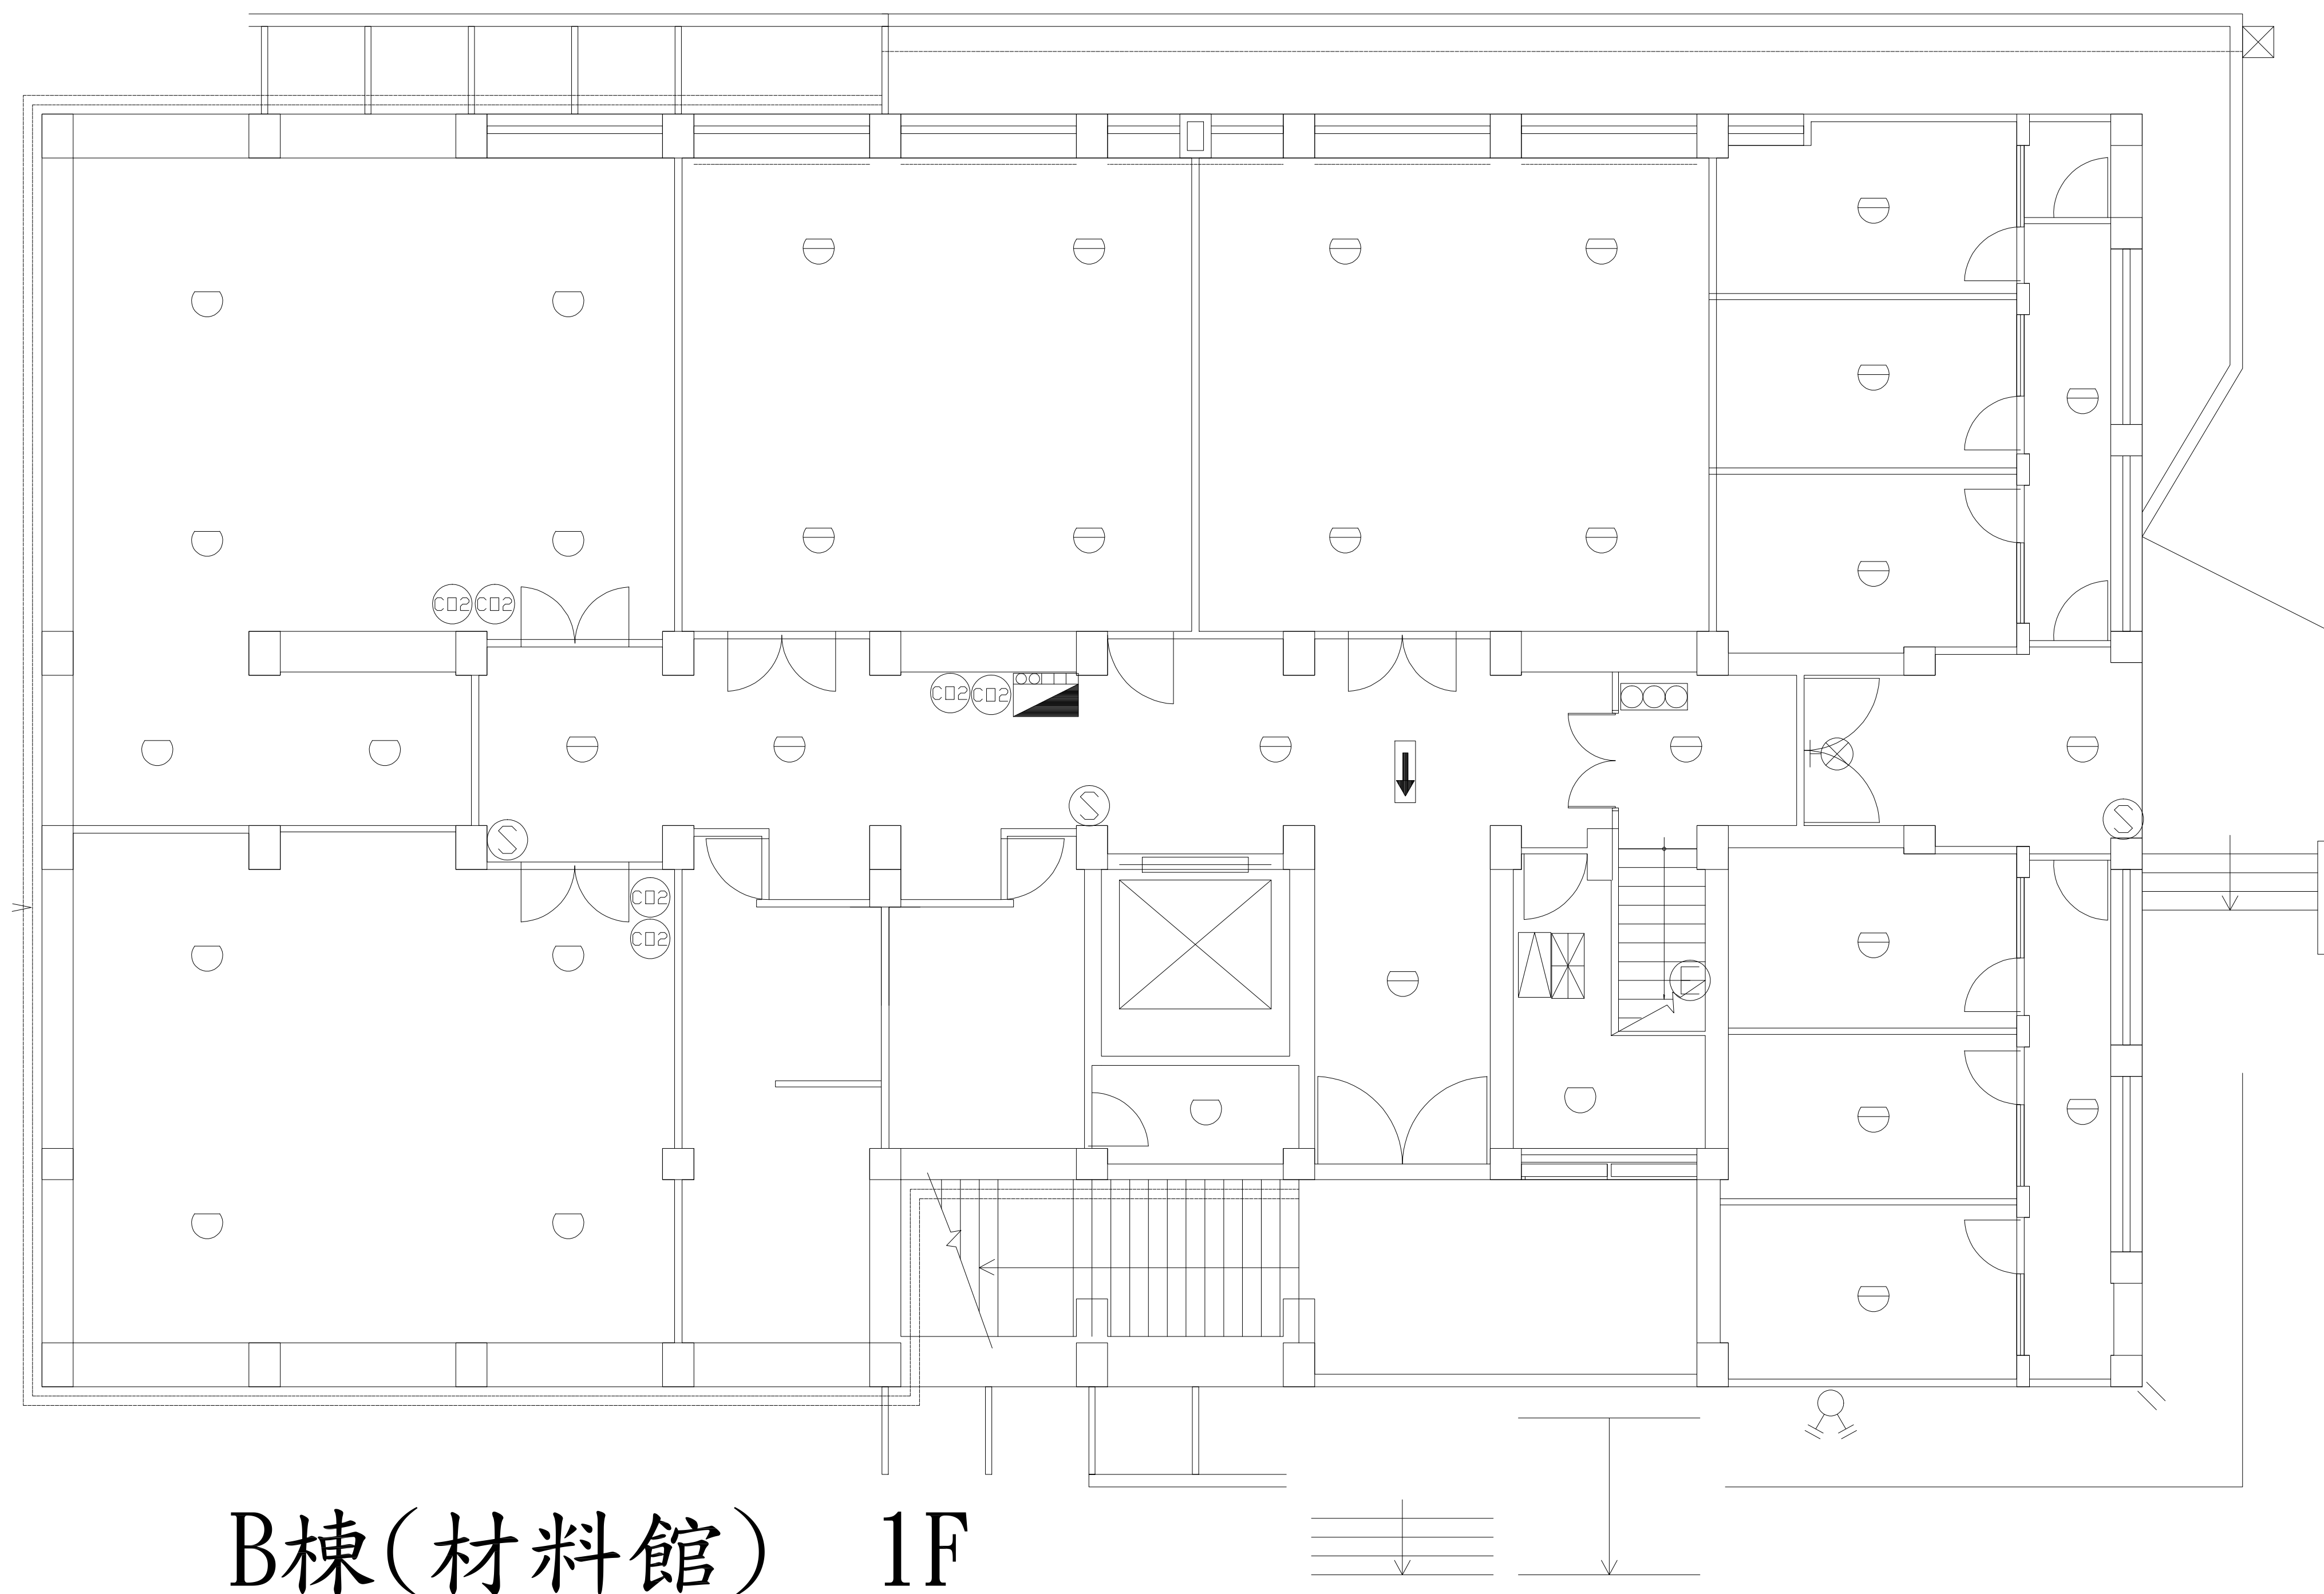


B棟(材料館) 1F


場所名稱

中山大學(教學區)設備配置圖

B棟(材料大樓) 1F 2F

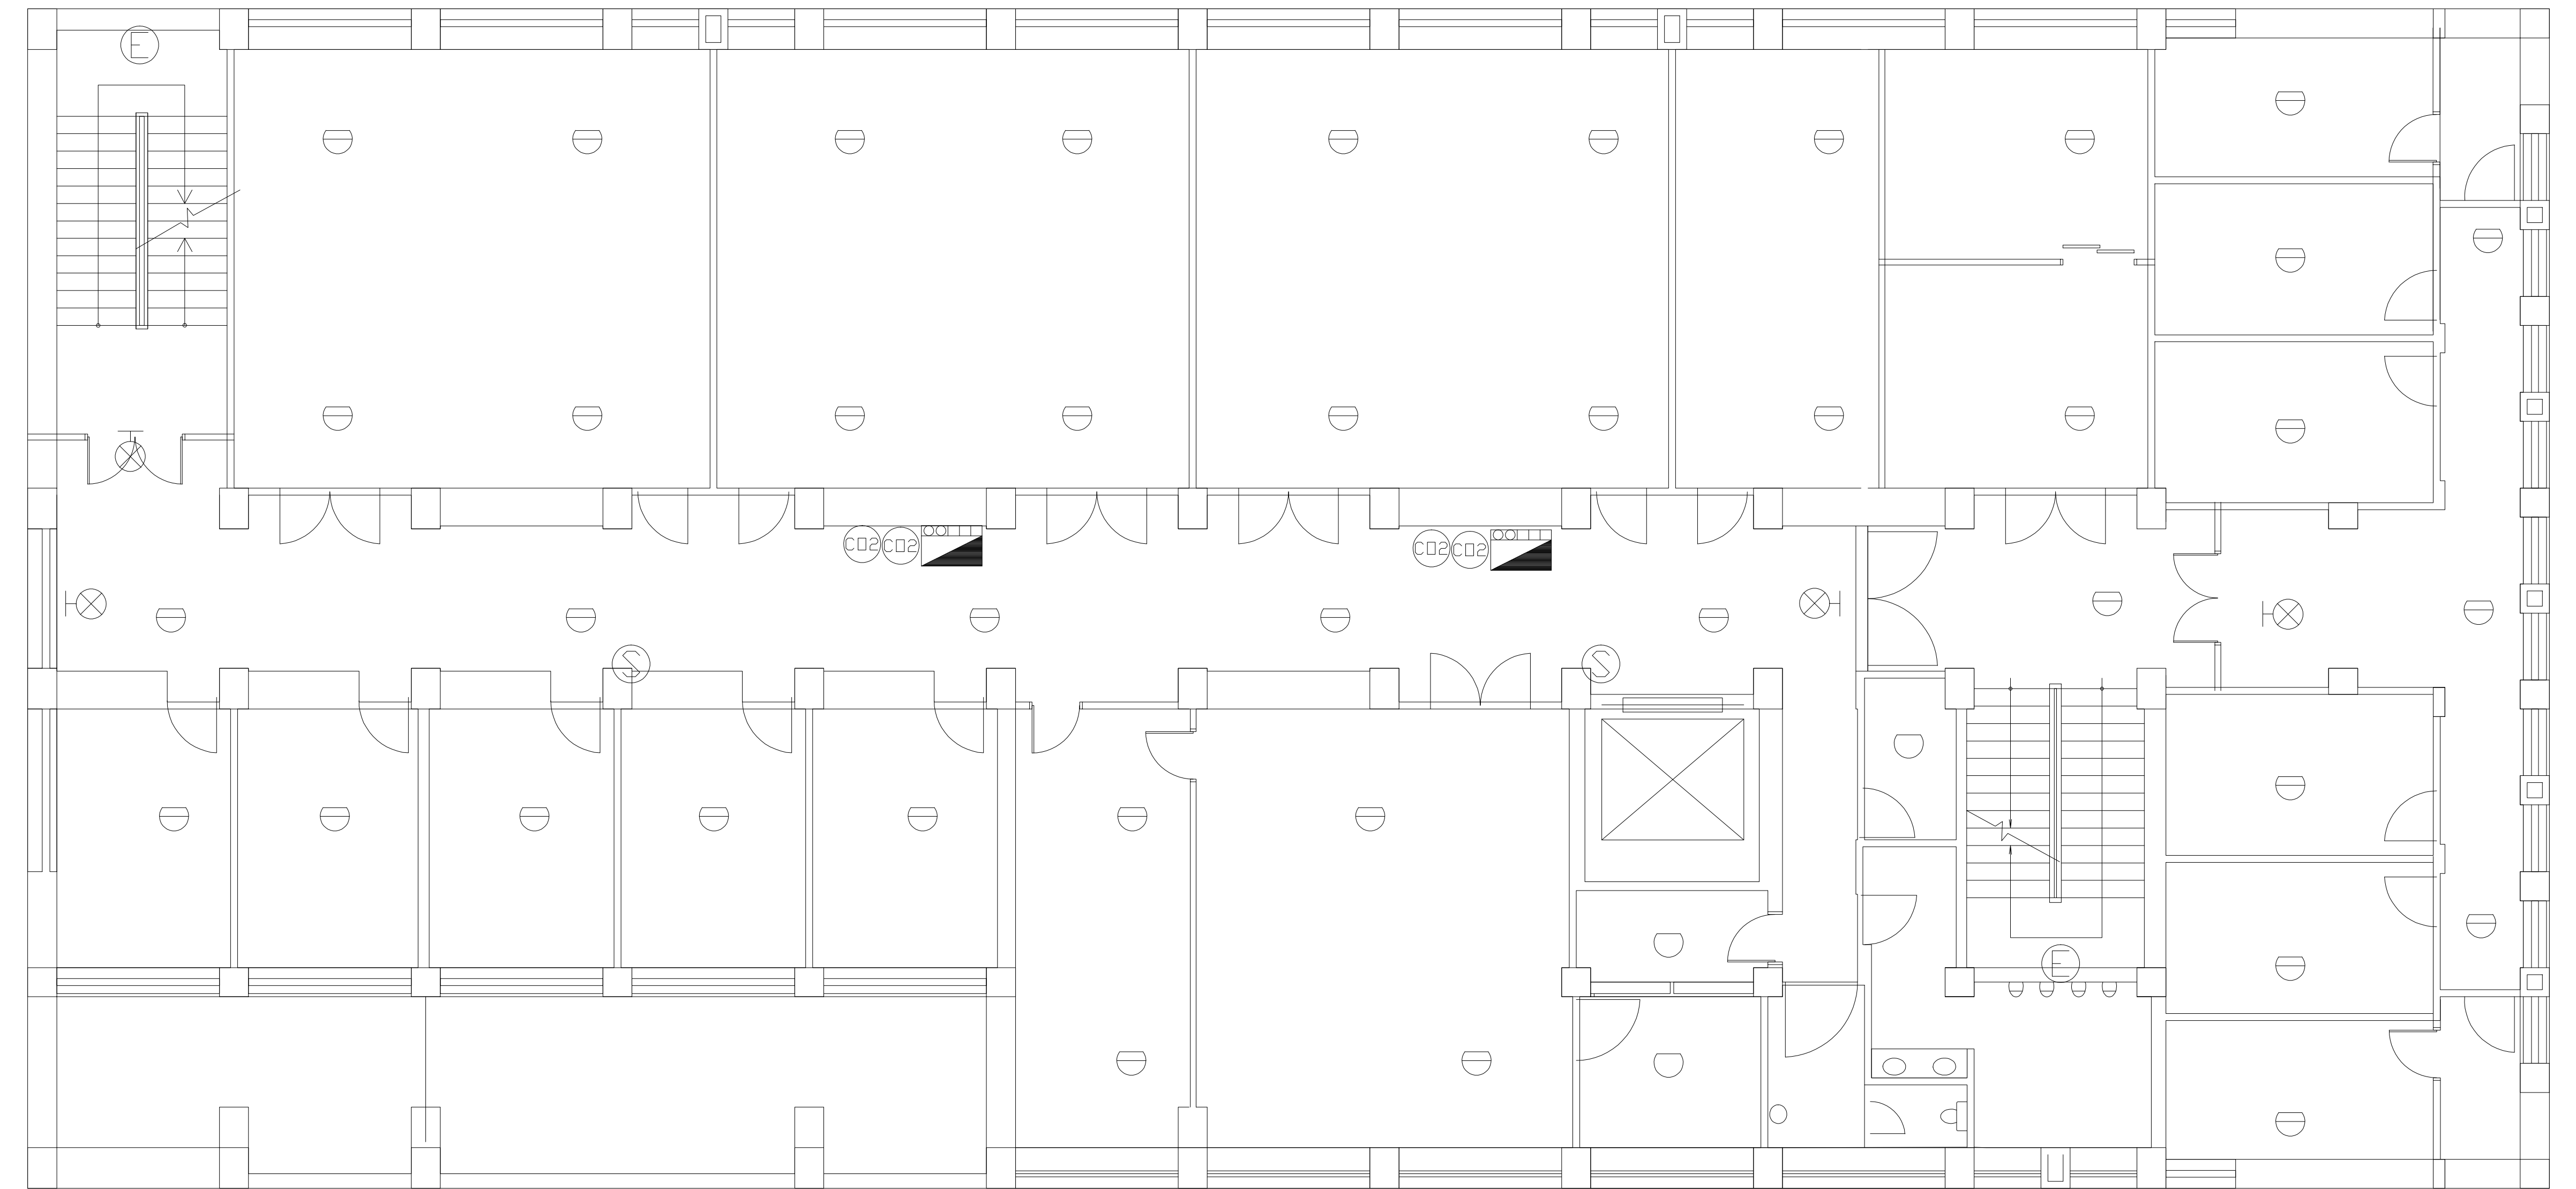

B棟(材料館) 4F

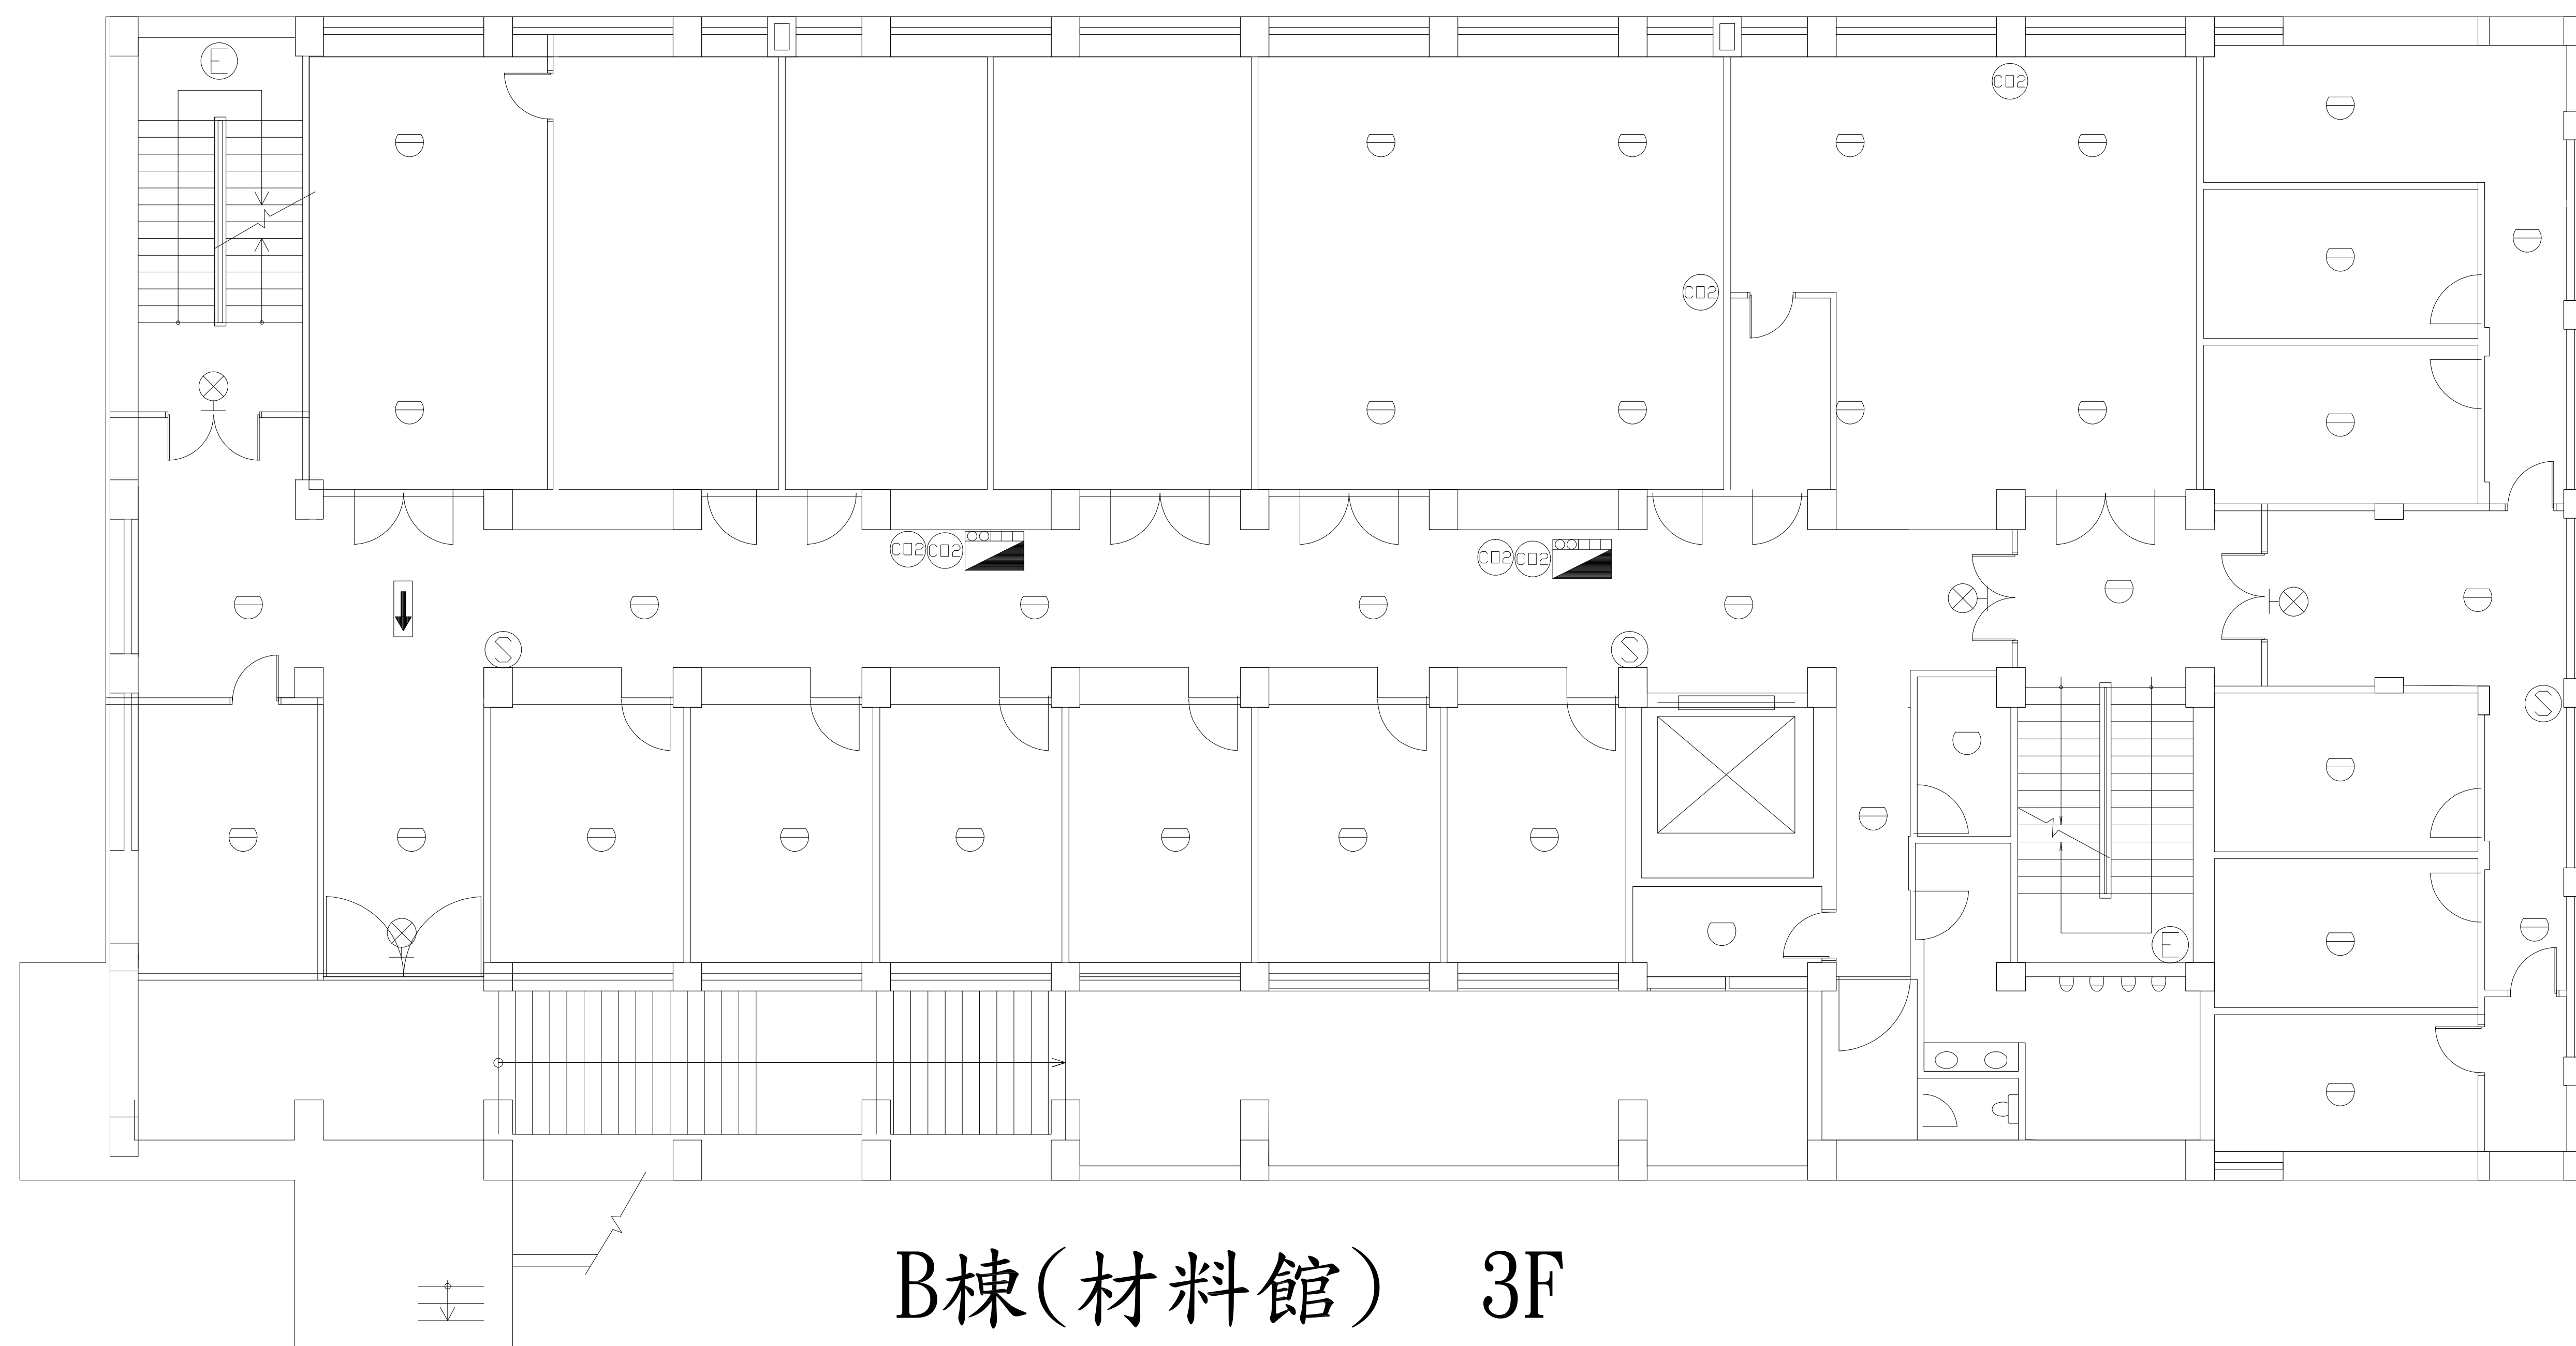


B棟(材料館) 3F


場所名稱

中山大學(教學區)設備配置圖

B棟(材料大樓) 3F 4F

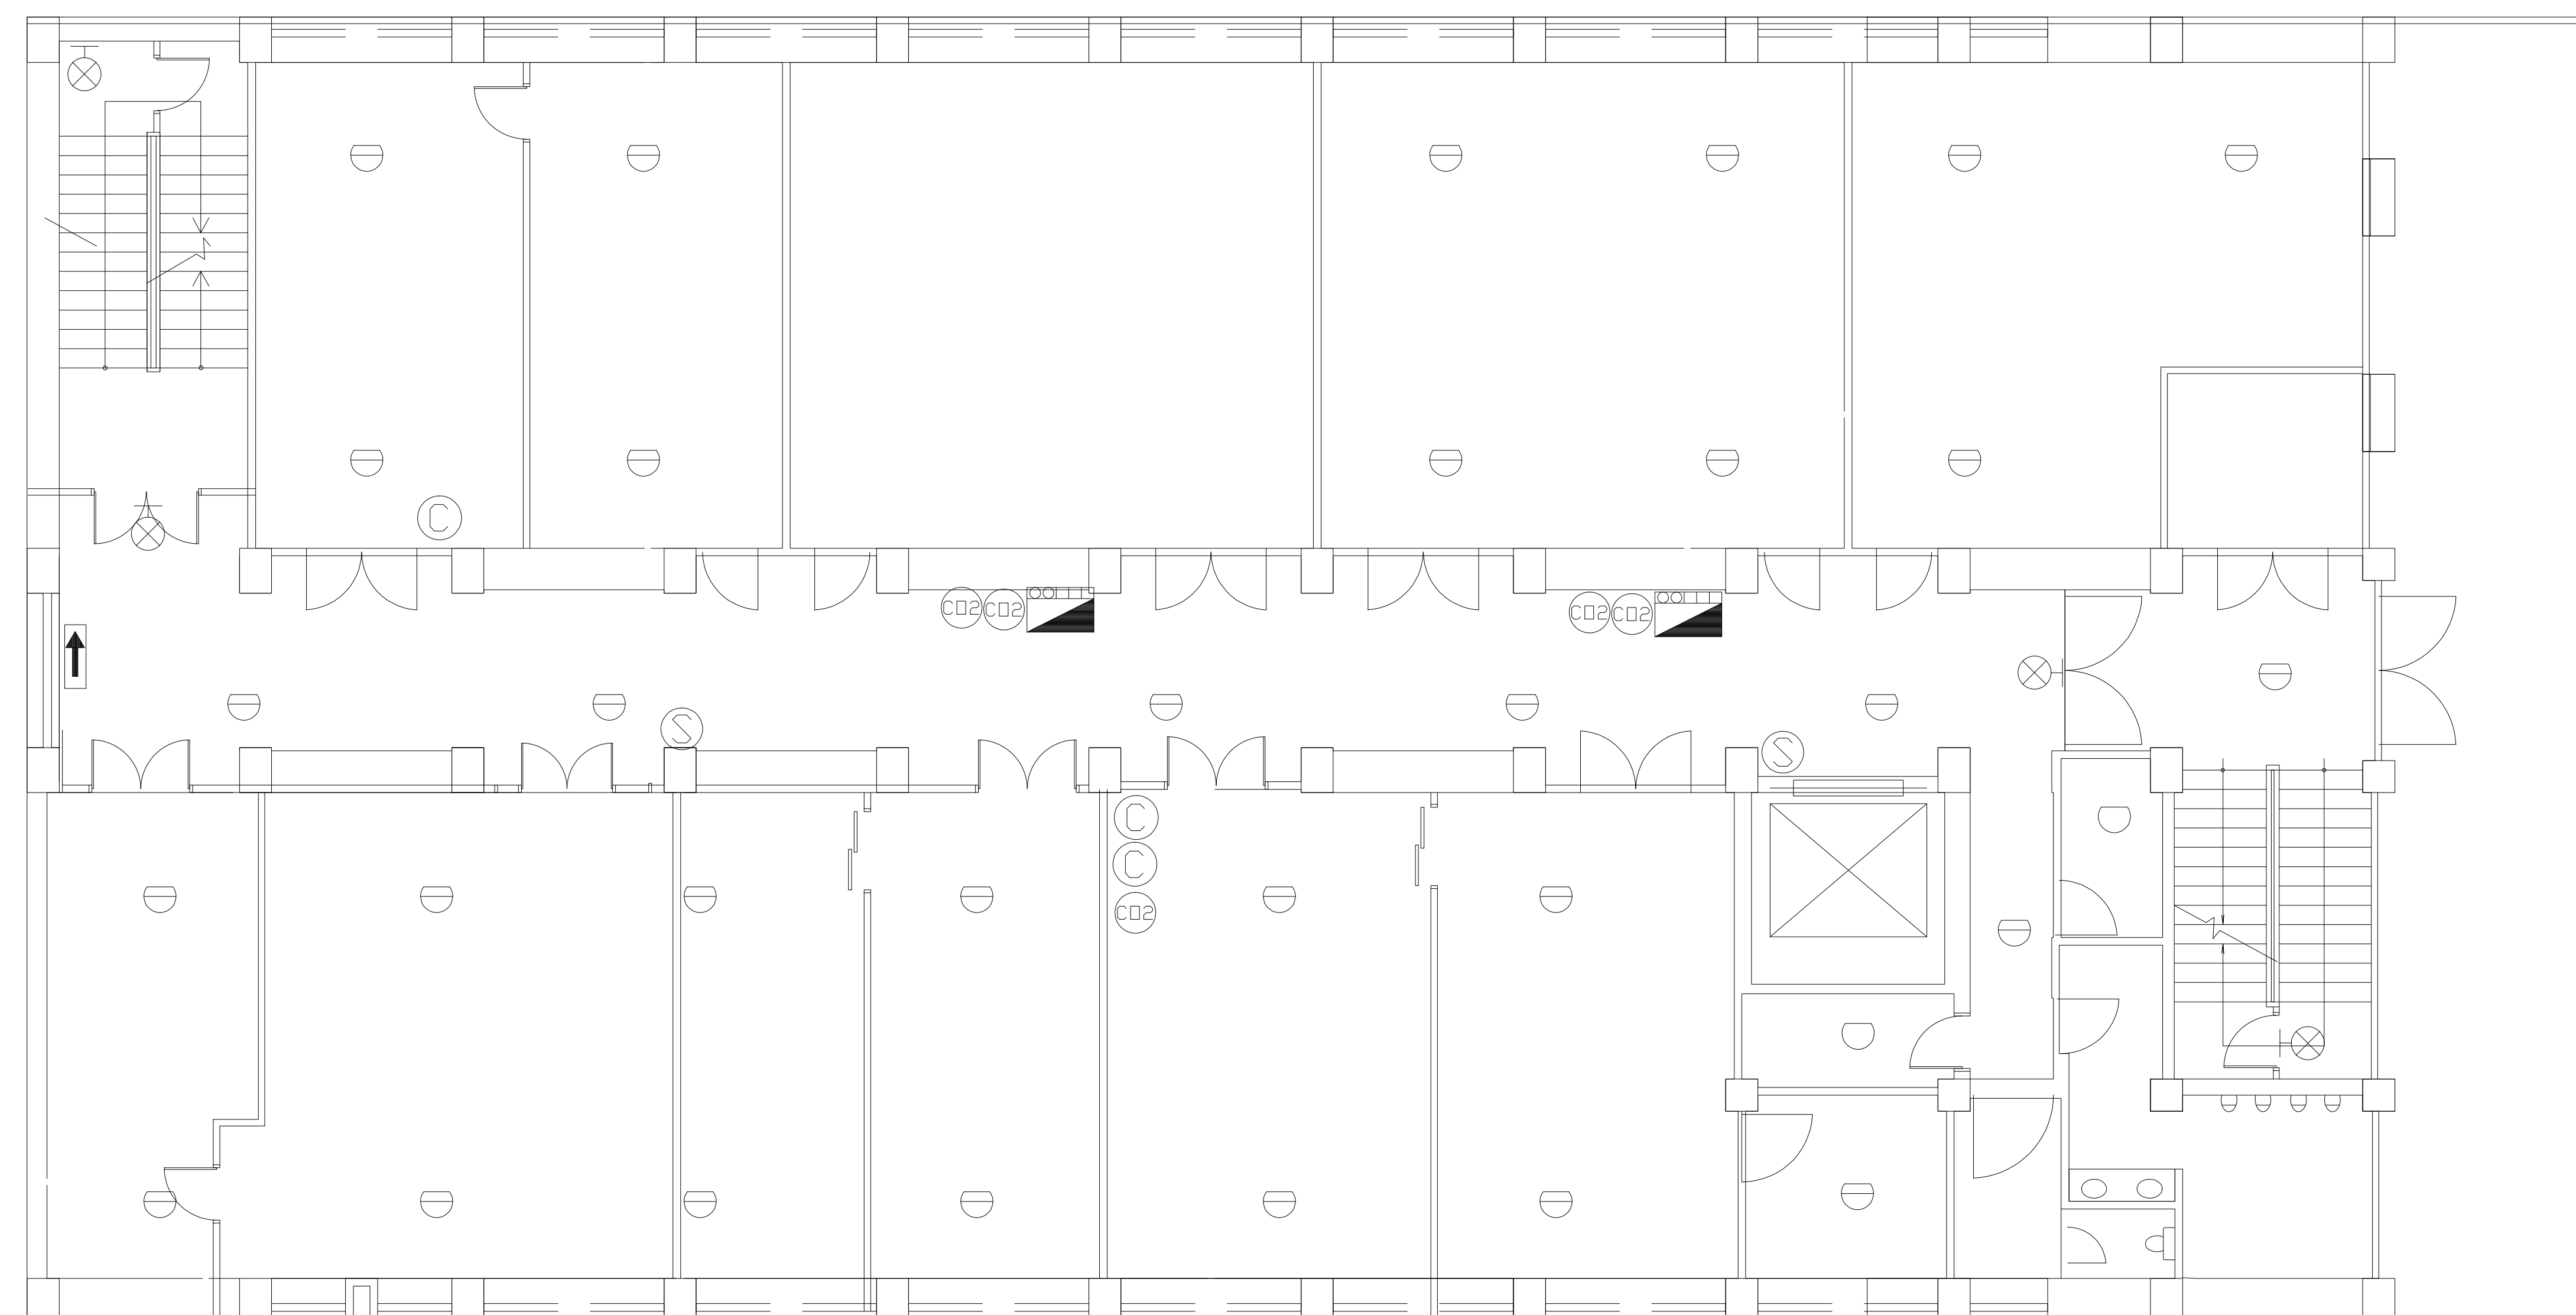

B棟(材料館) 6F

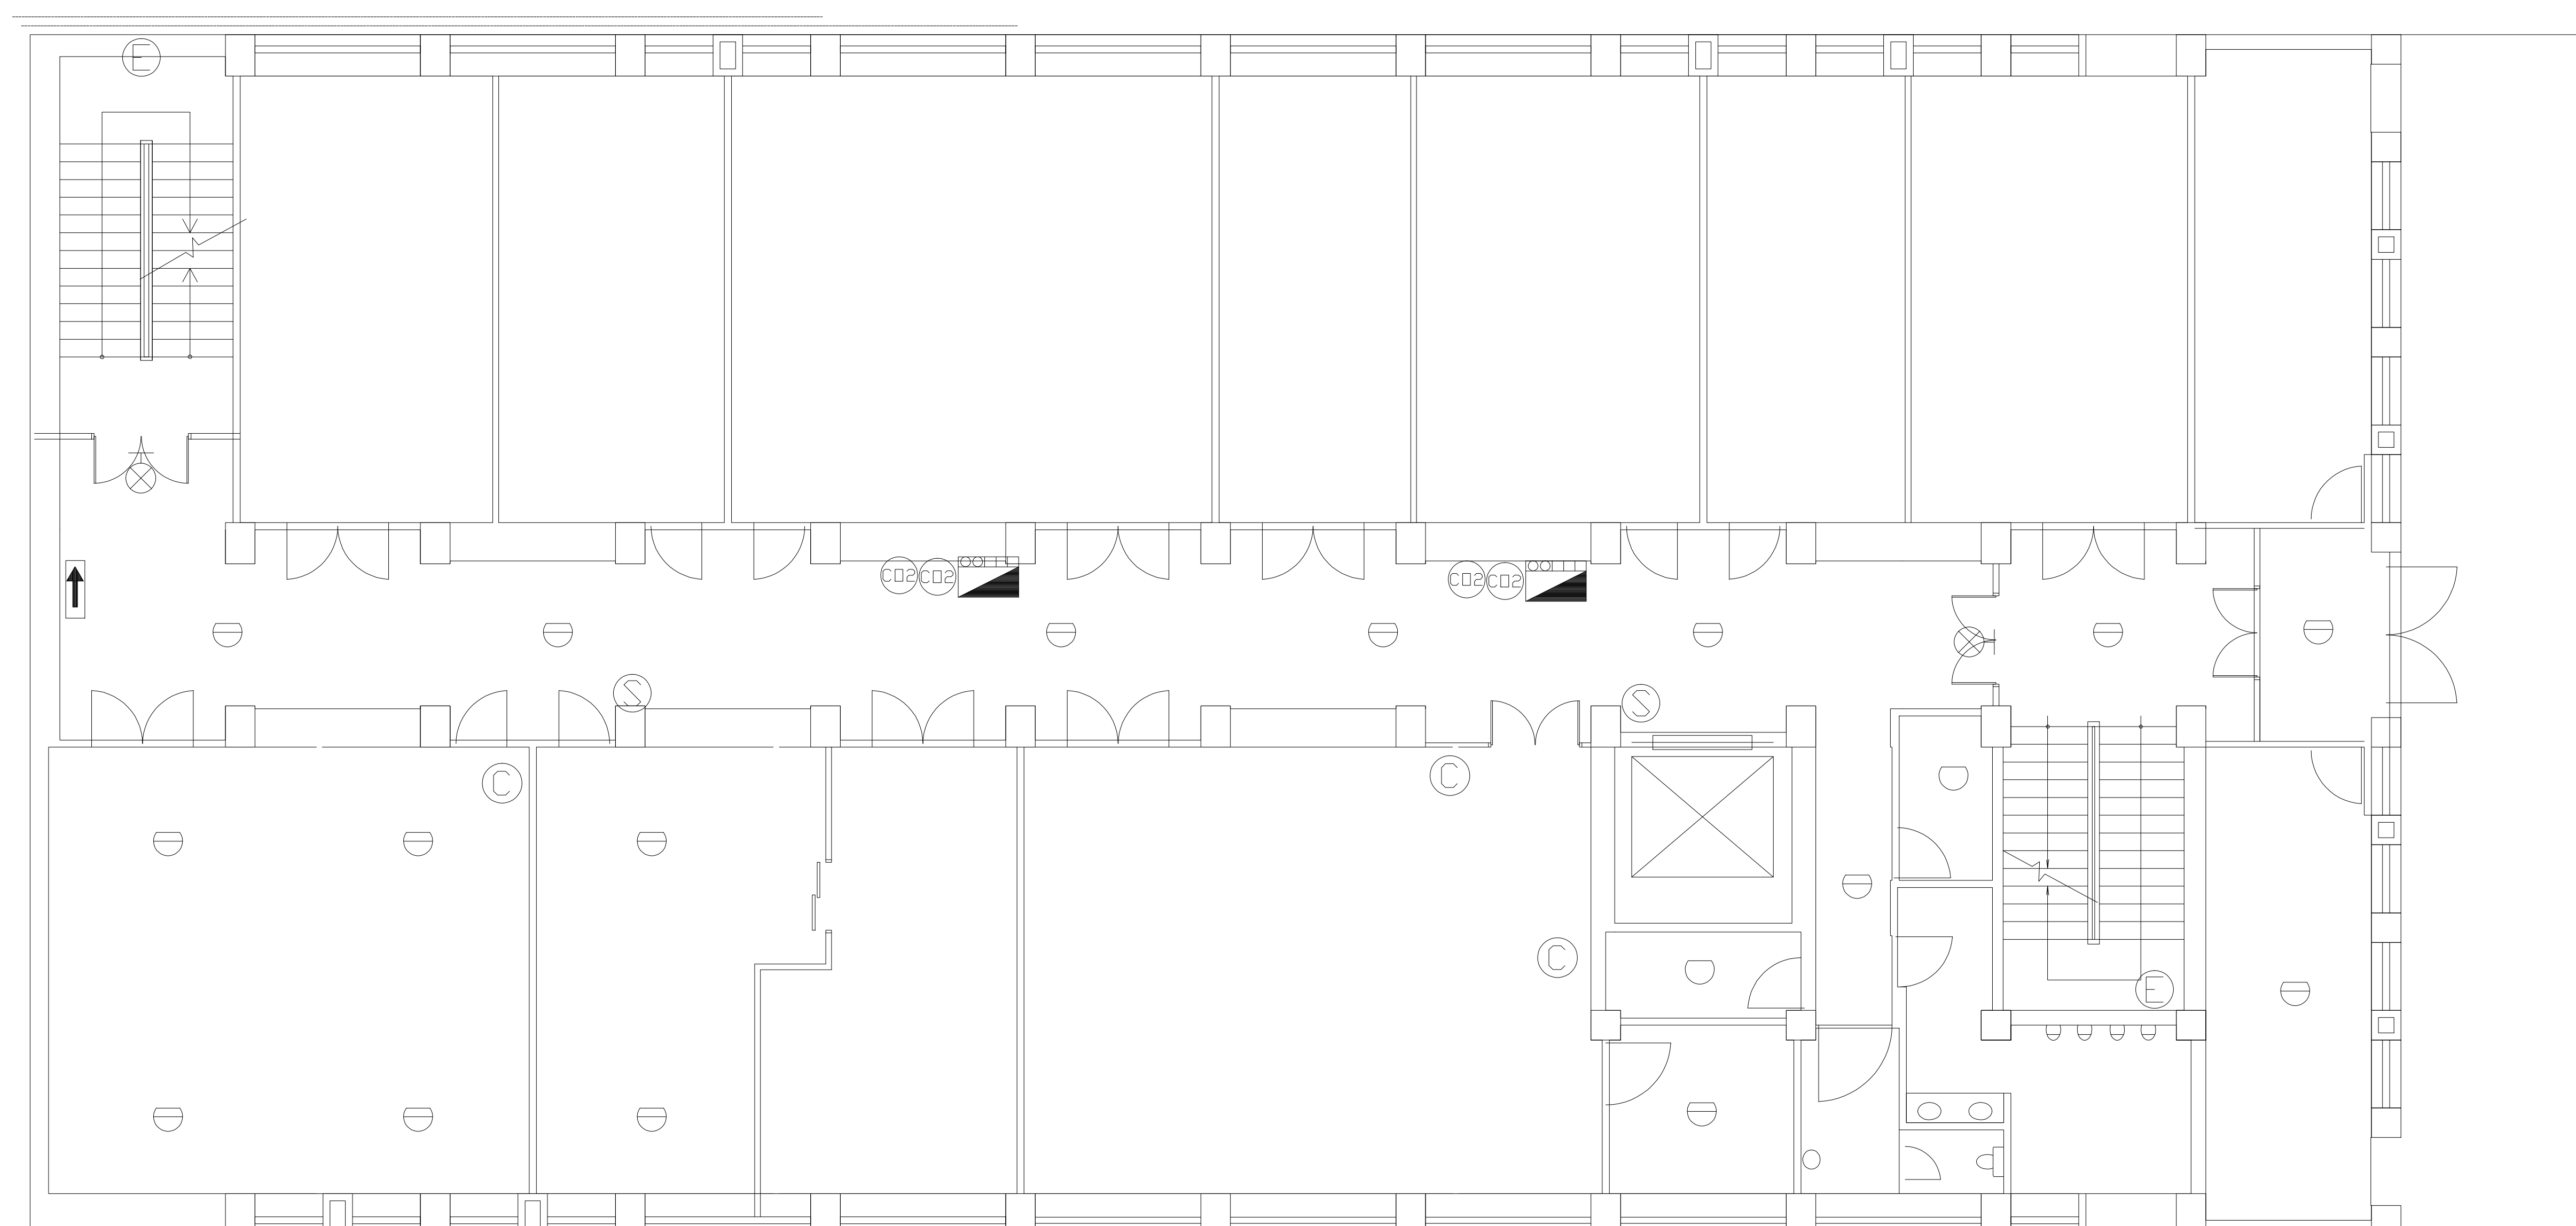


B棟(材料館) 5F

場所名稱

中山大學(教學區)設備配置圖

B棟(材料大樓) 5F 6F

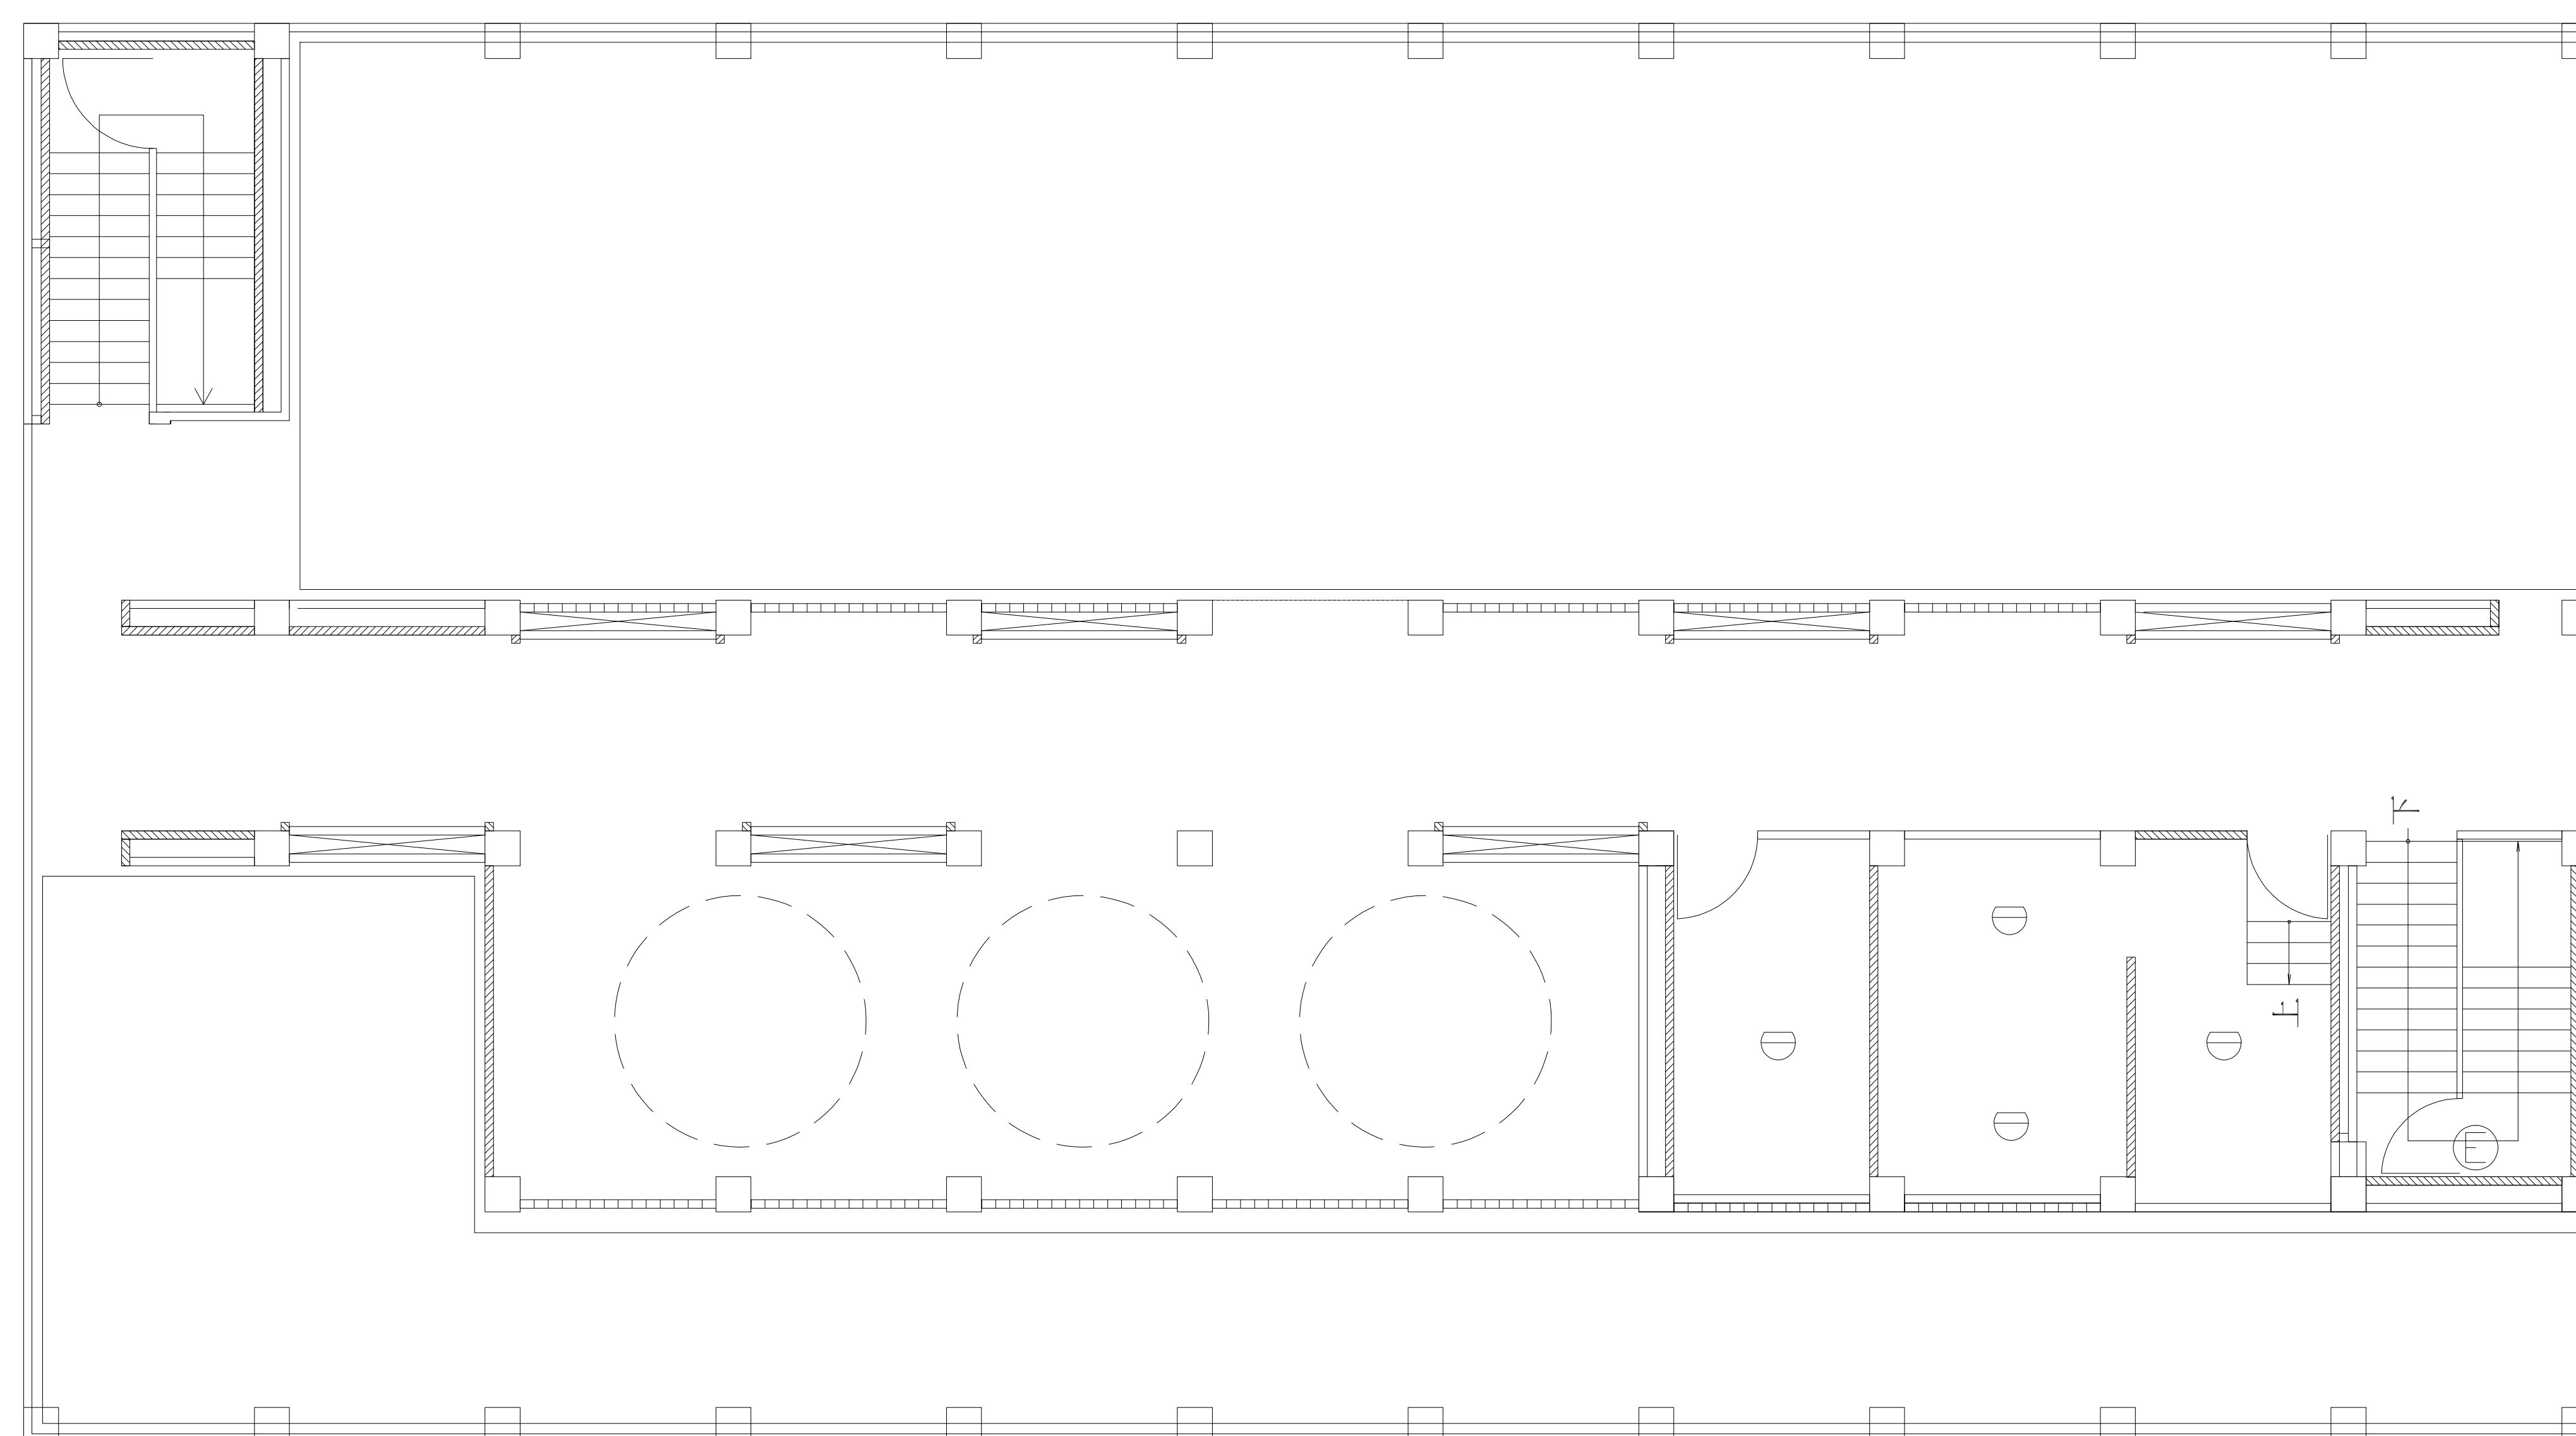

B棟(材料館) RF

場所名稱

中山大學(教學區)設備配置圖

B棟(材料大樓) RF