


C棟(化學館) 2F

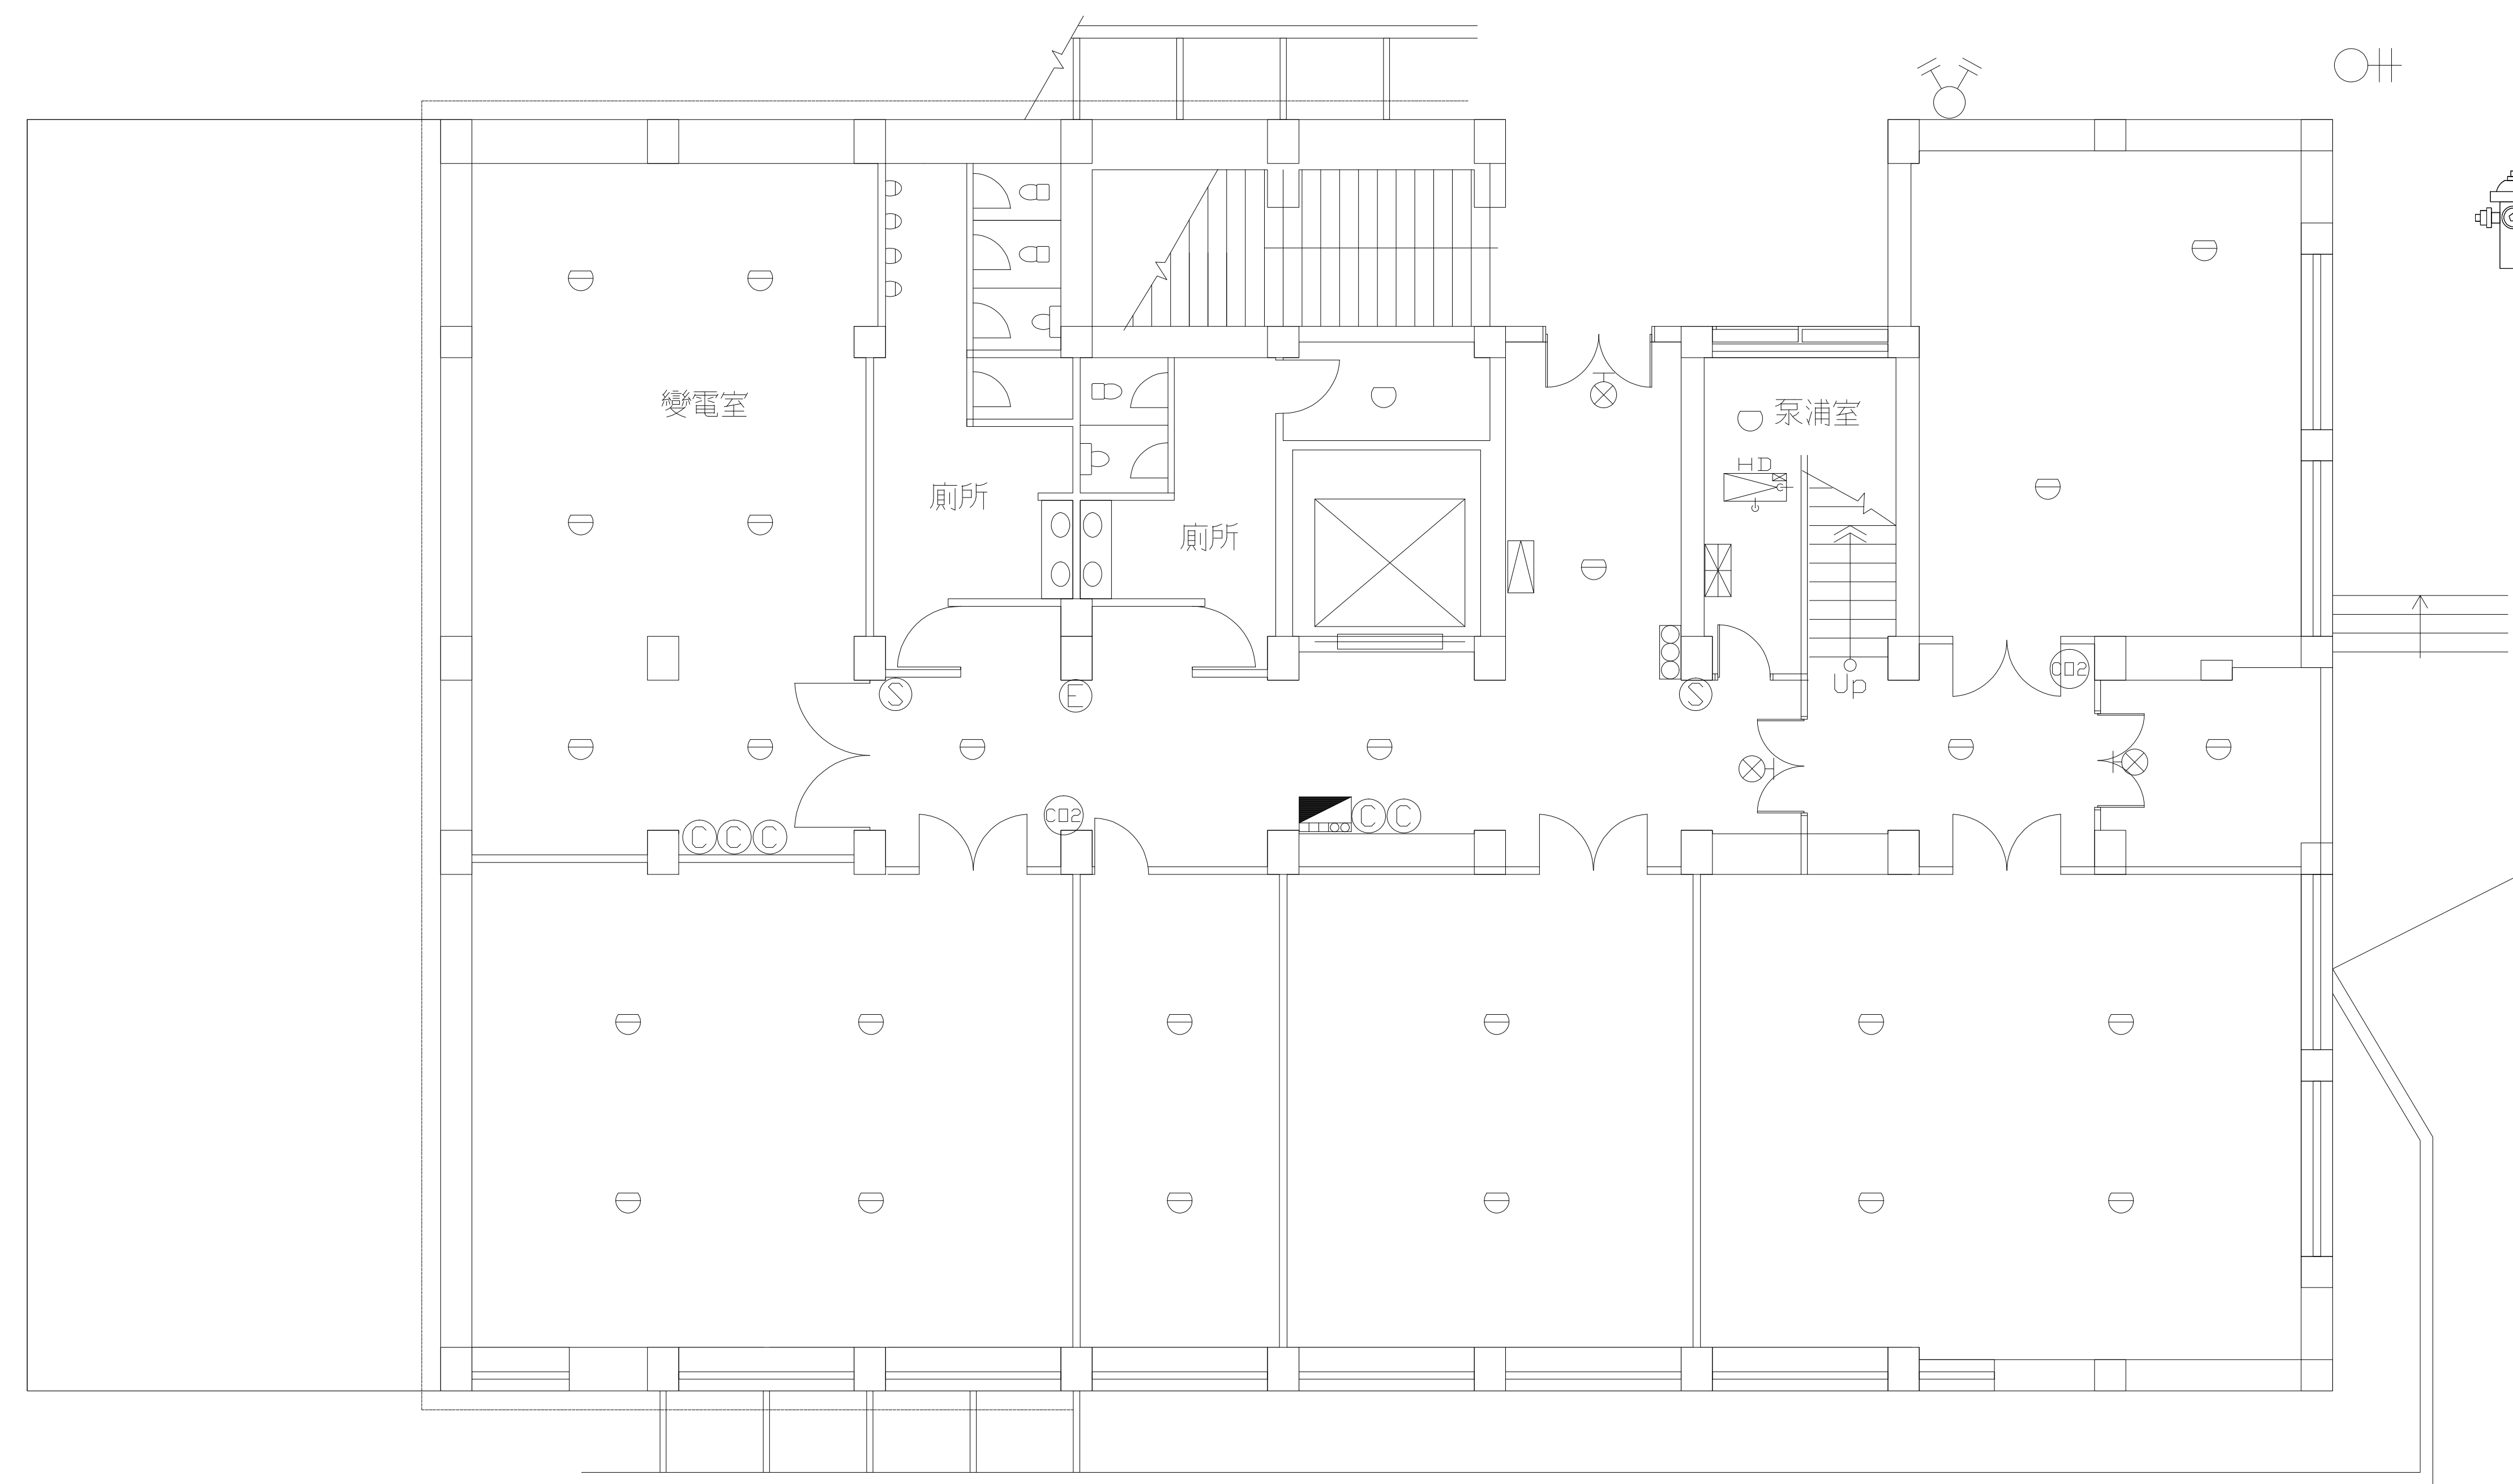


C棟(化學館) 1F


場所名稱

中山大學(理工實驗大樓)設備配置圖

C棟(化學館) 1F 2F

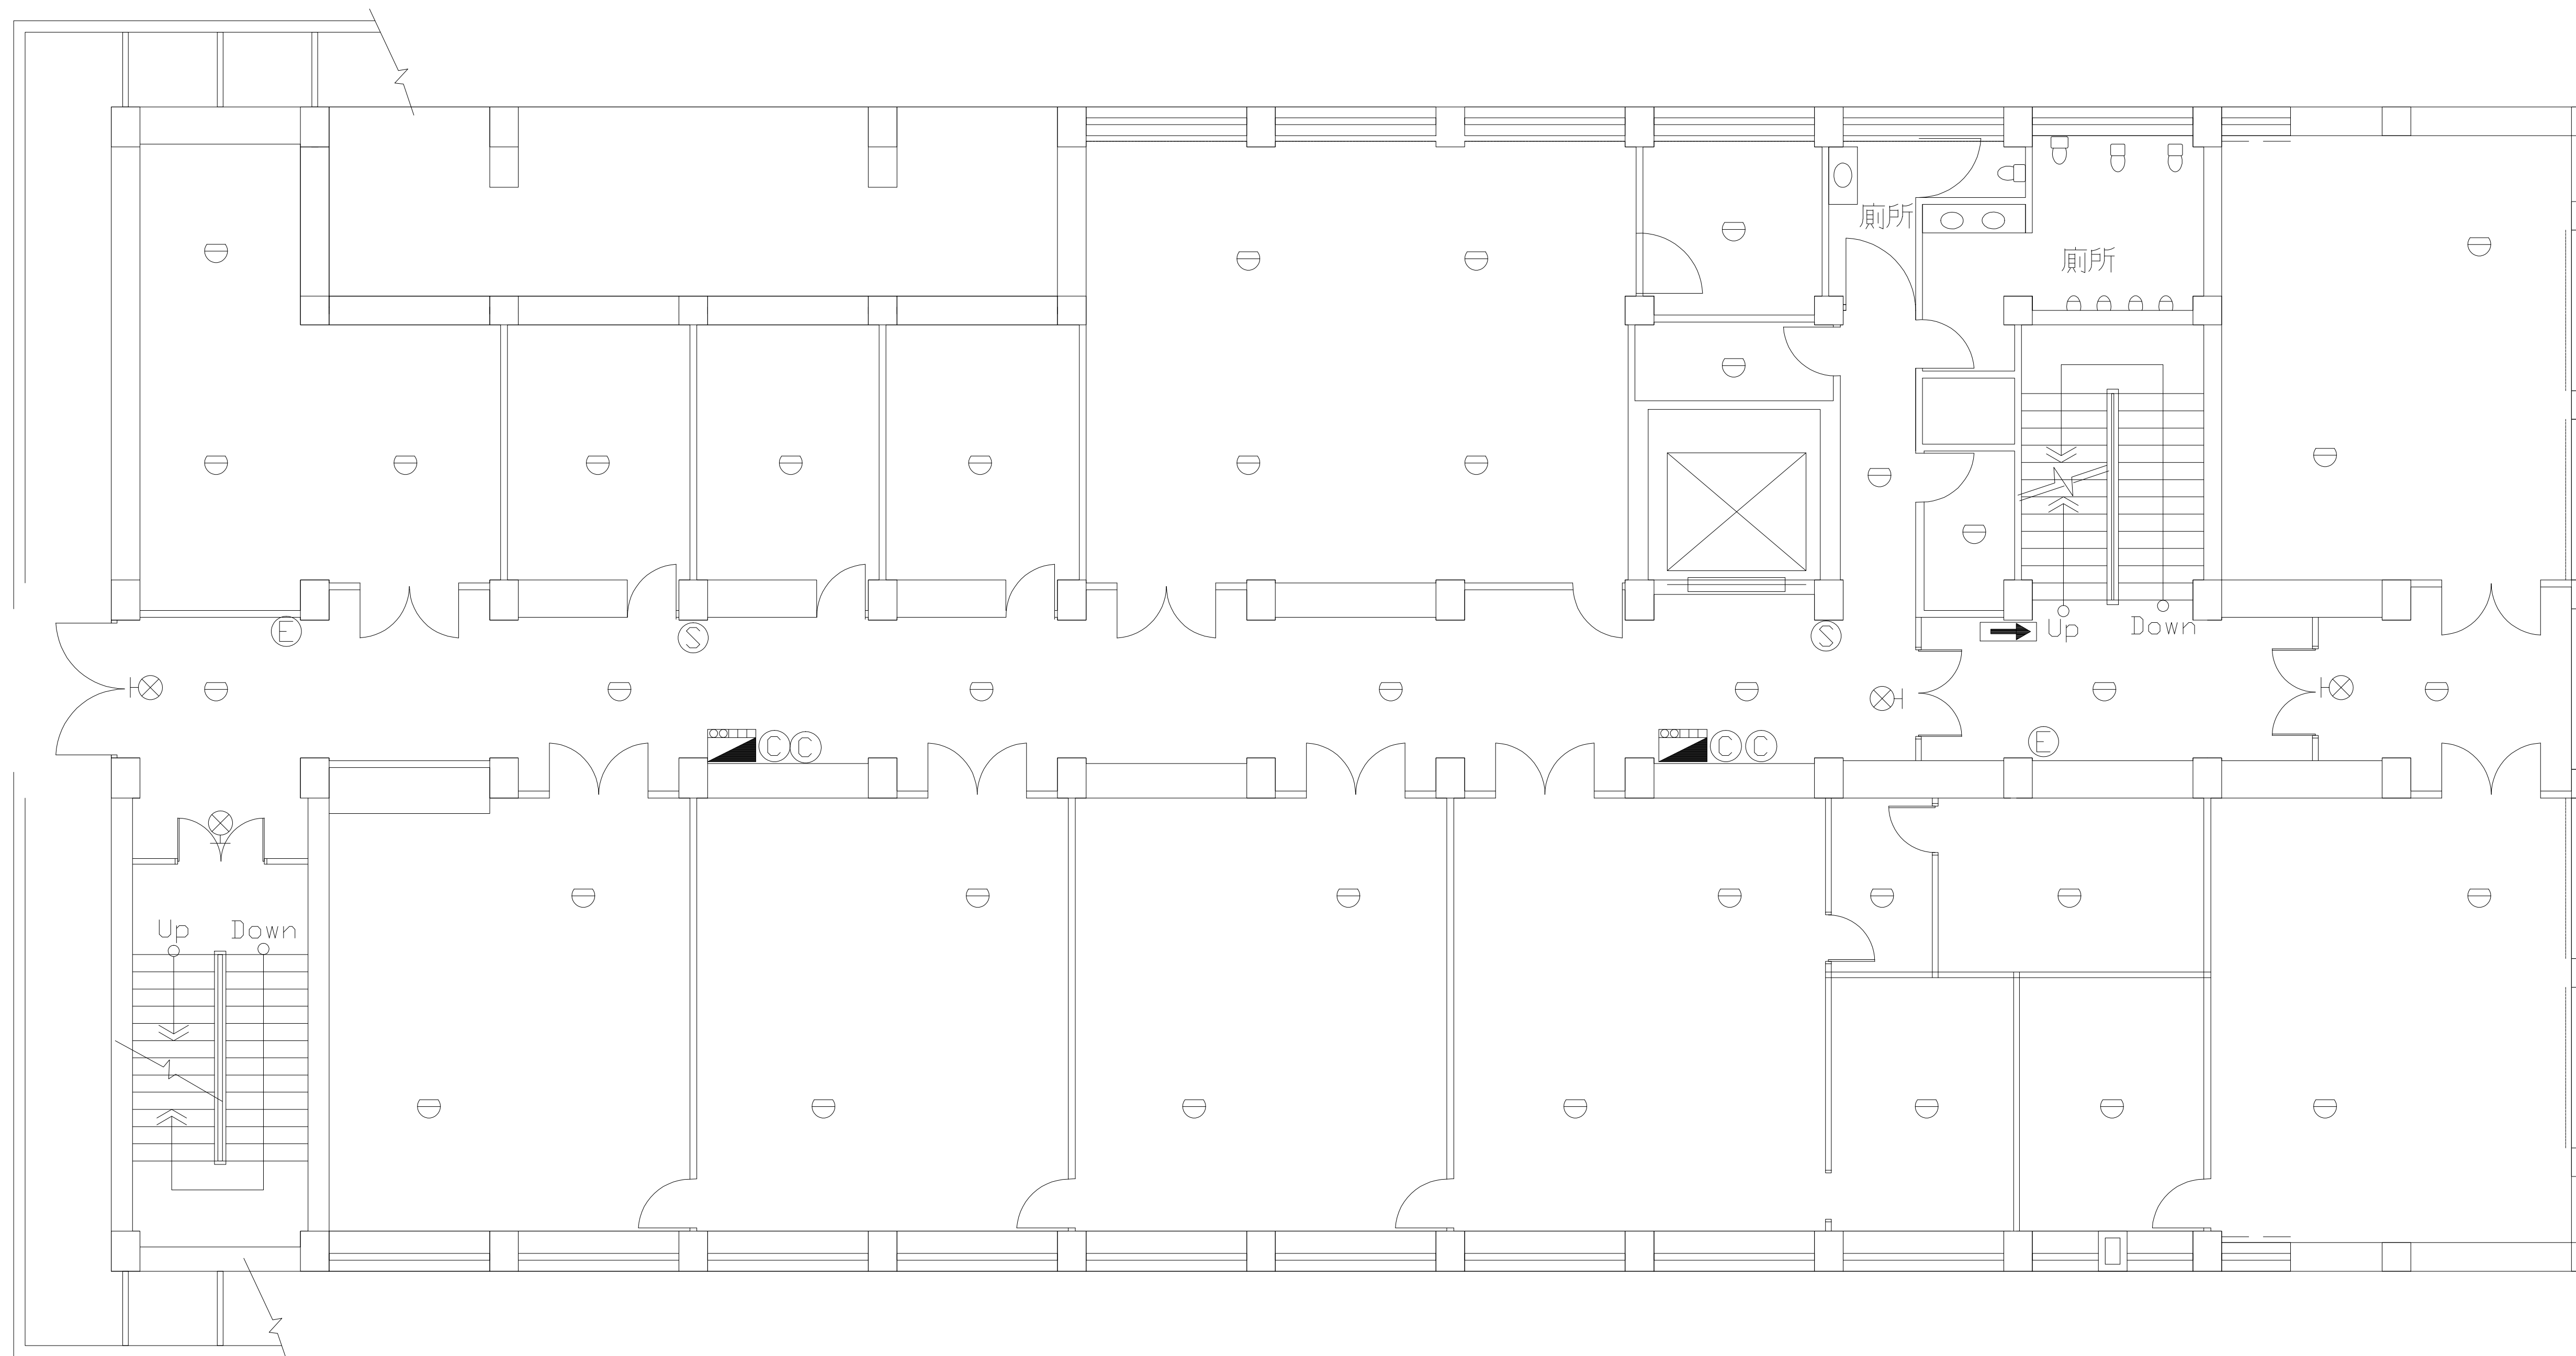

C棟(化學館) 4F

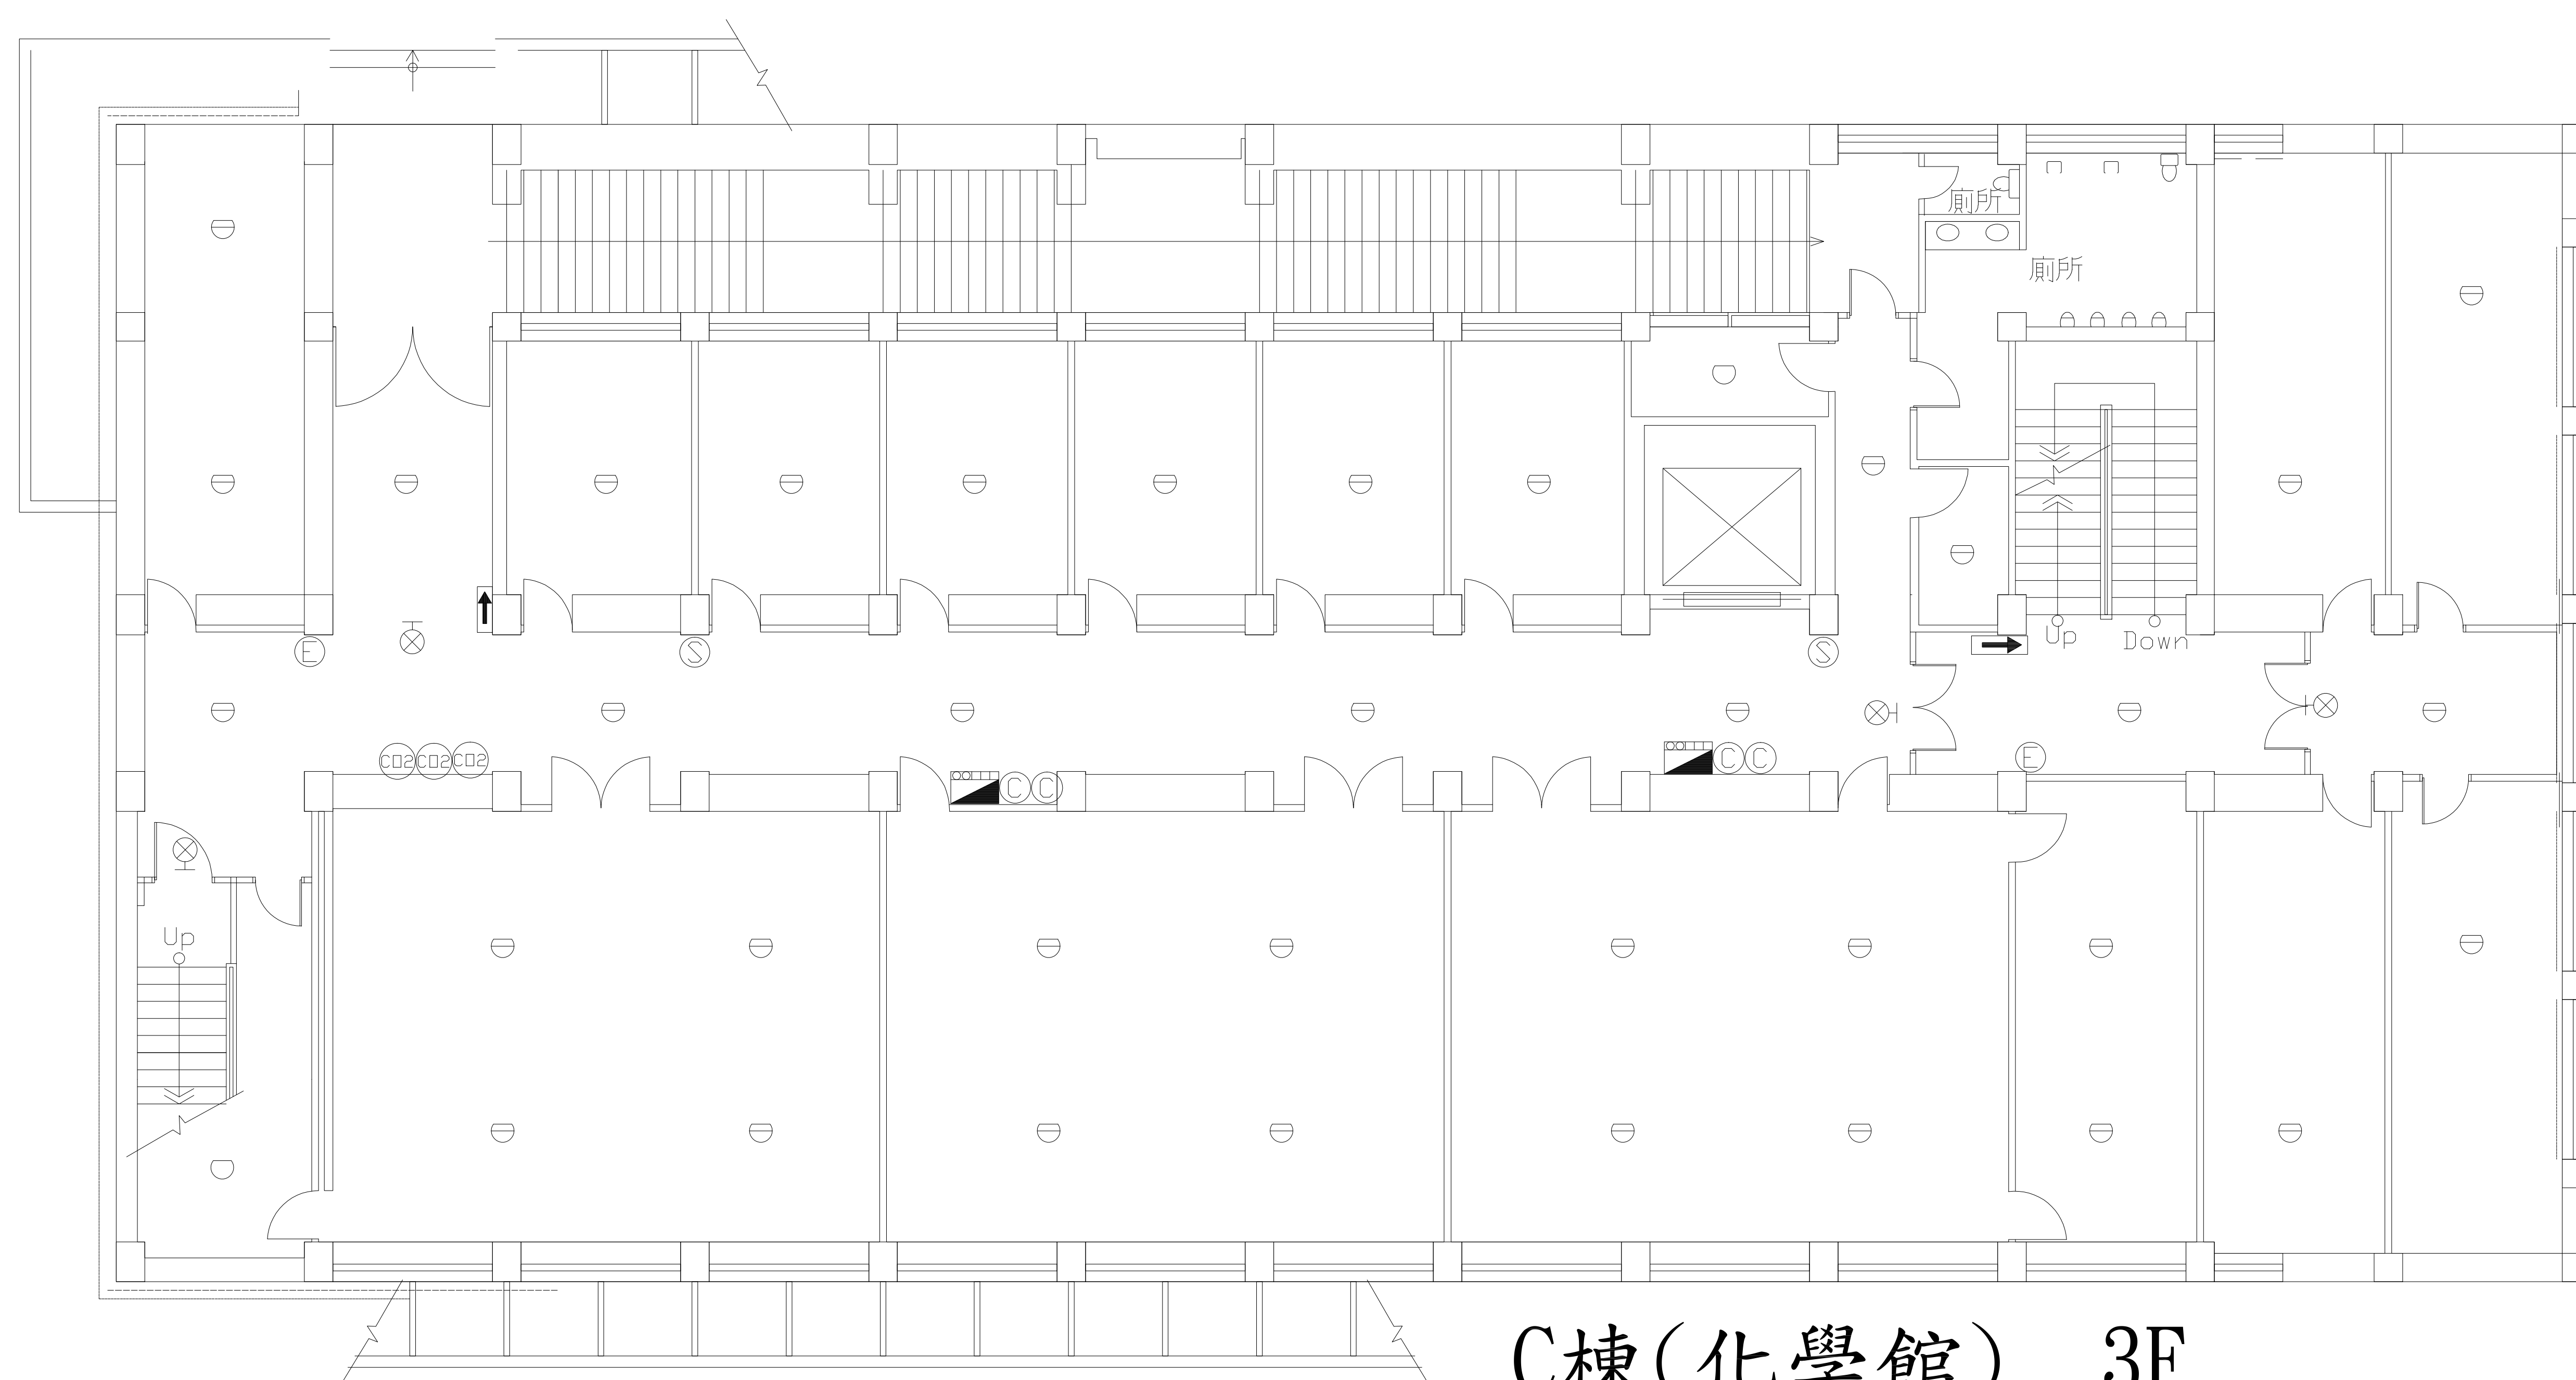


C棟(化學館) 3F


場所名稱

中山大學(理工實驗大樓)設備配置圖

C棟(化學館) 3F 4F

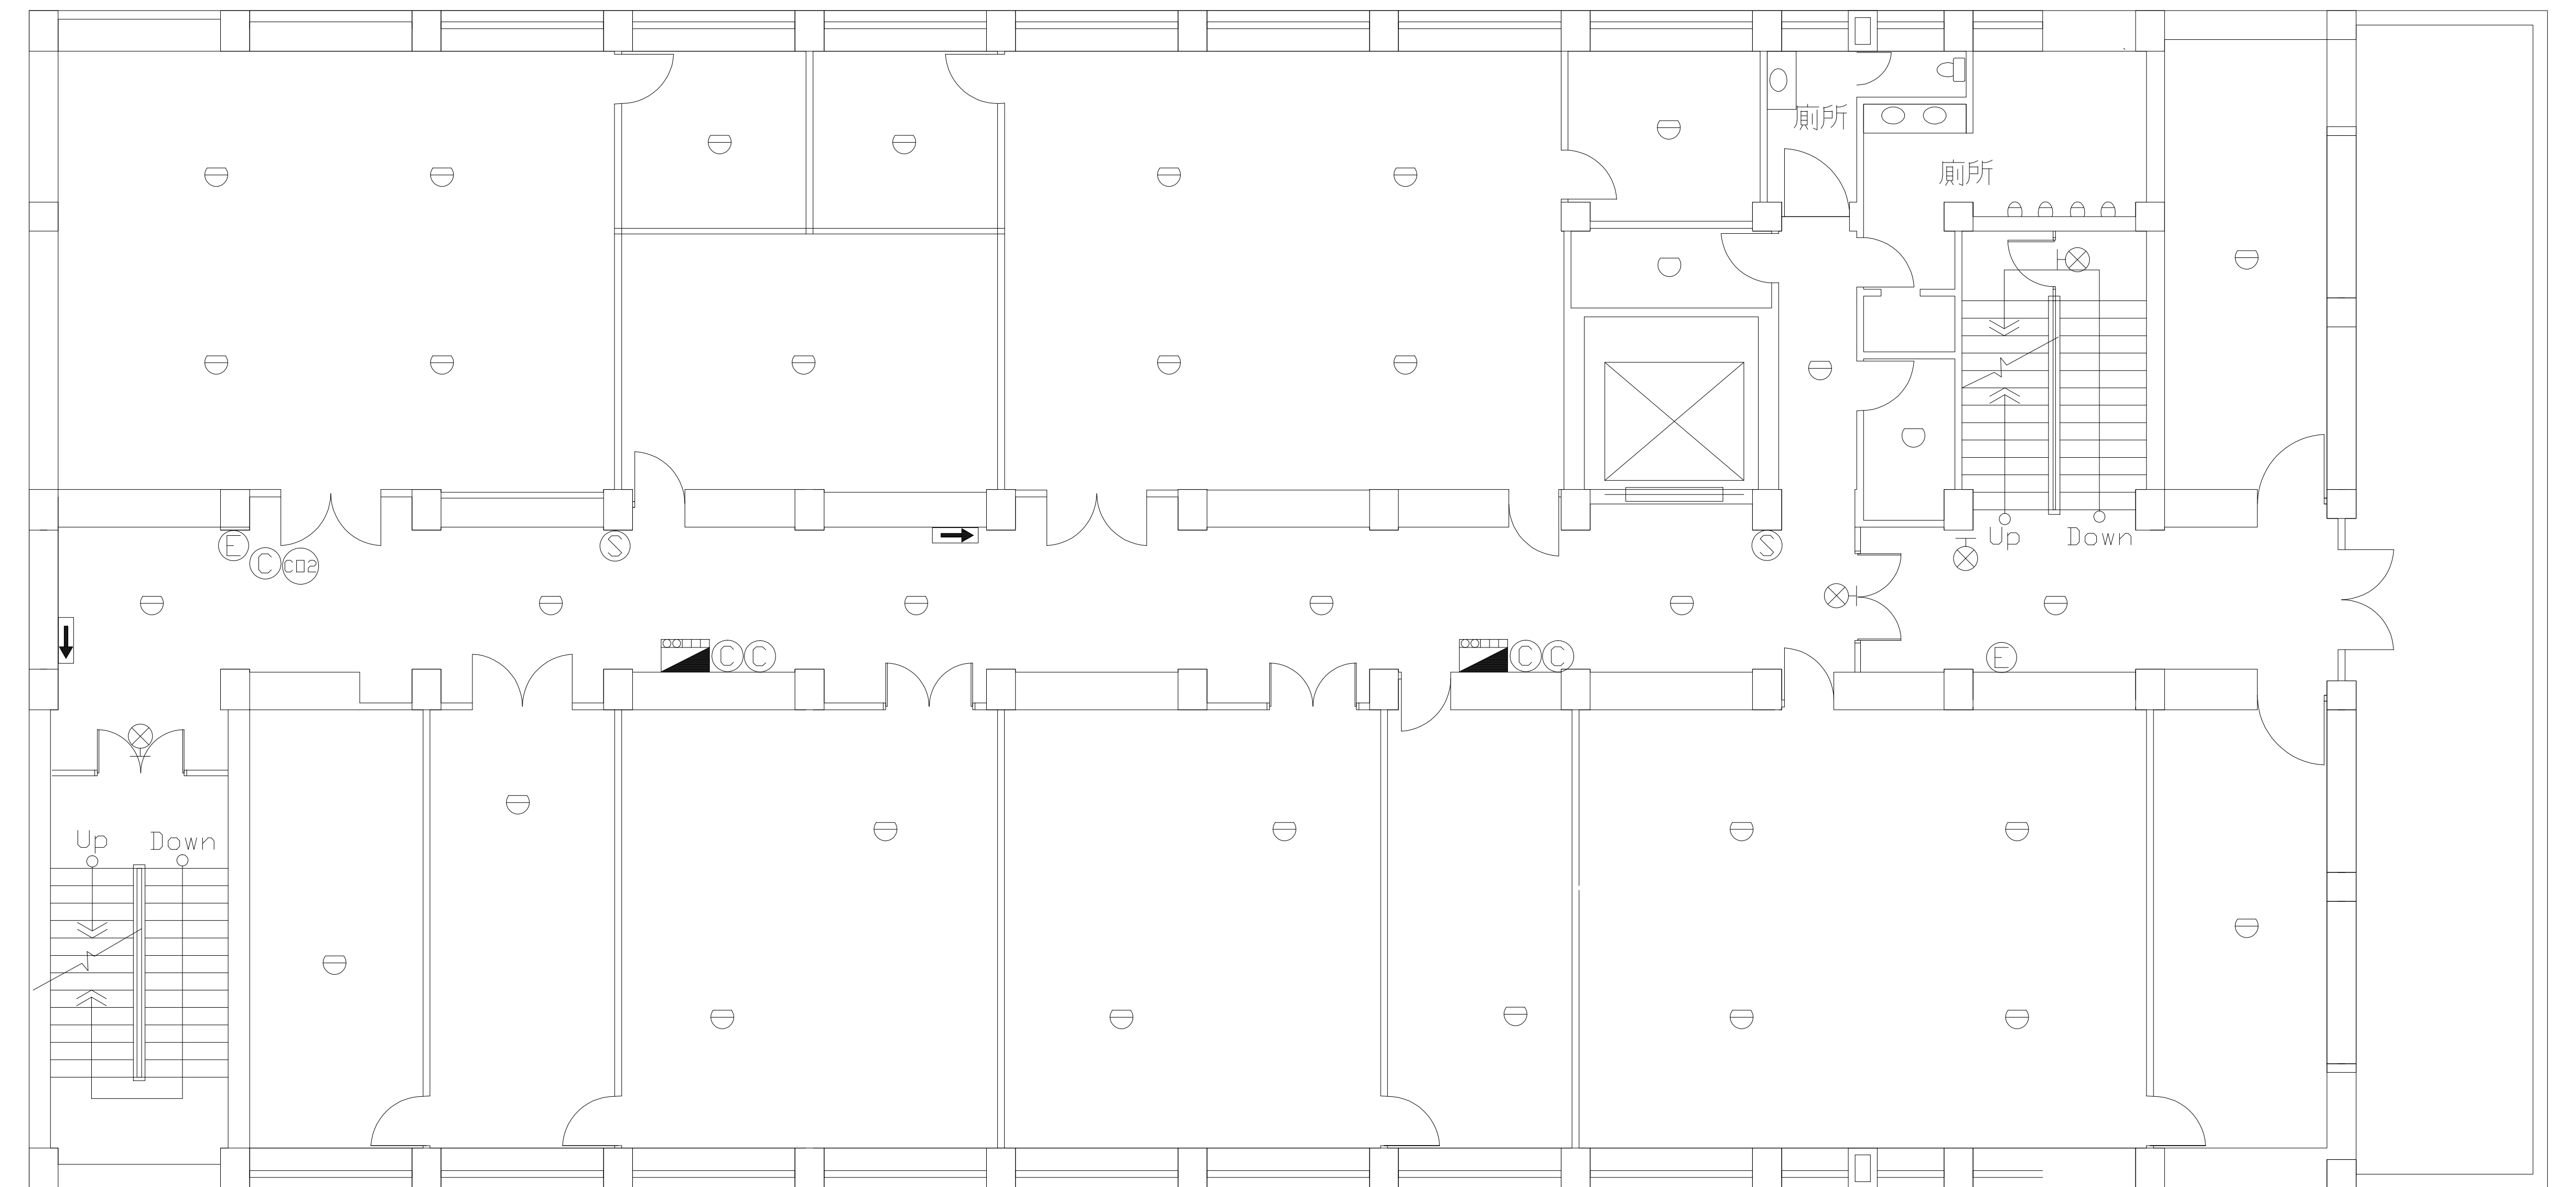

C棟(化學館) 6F

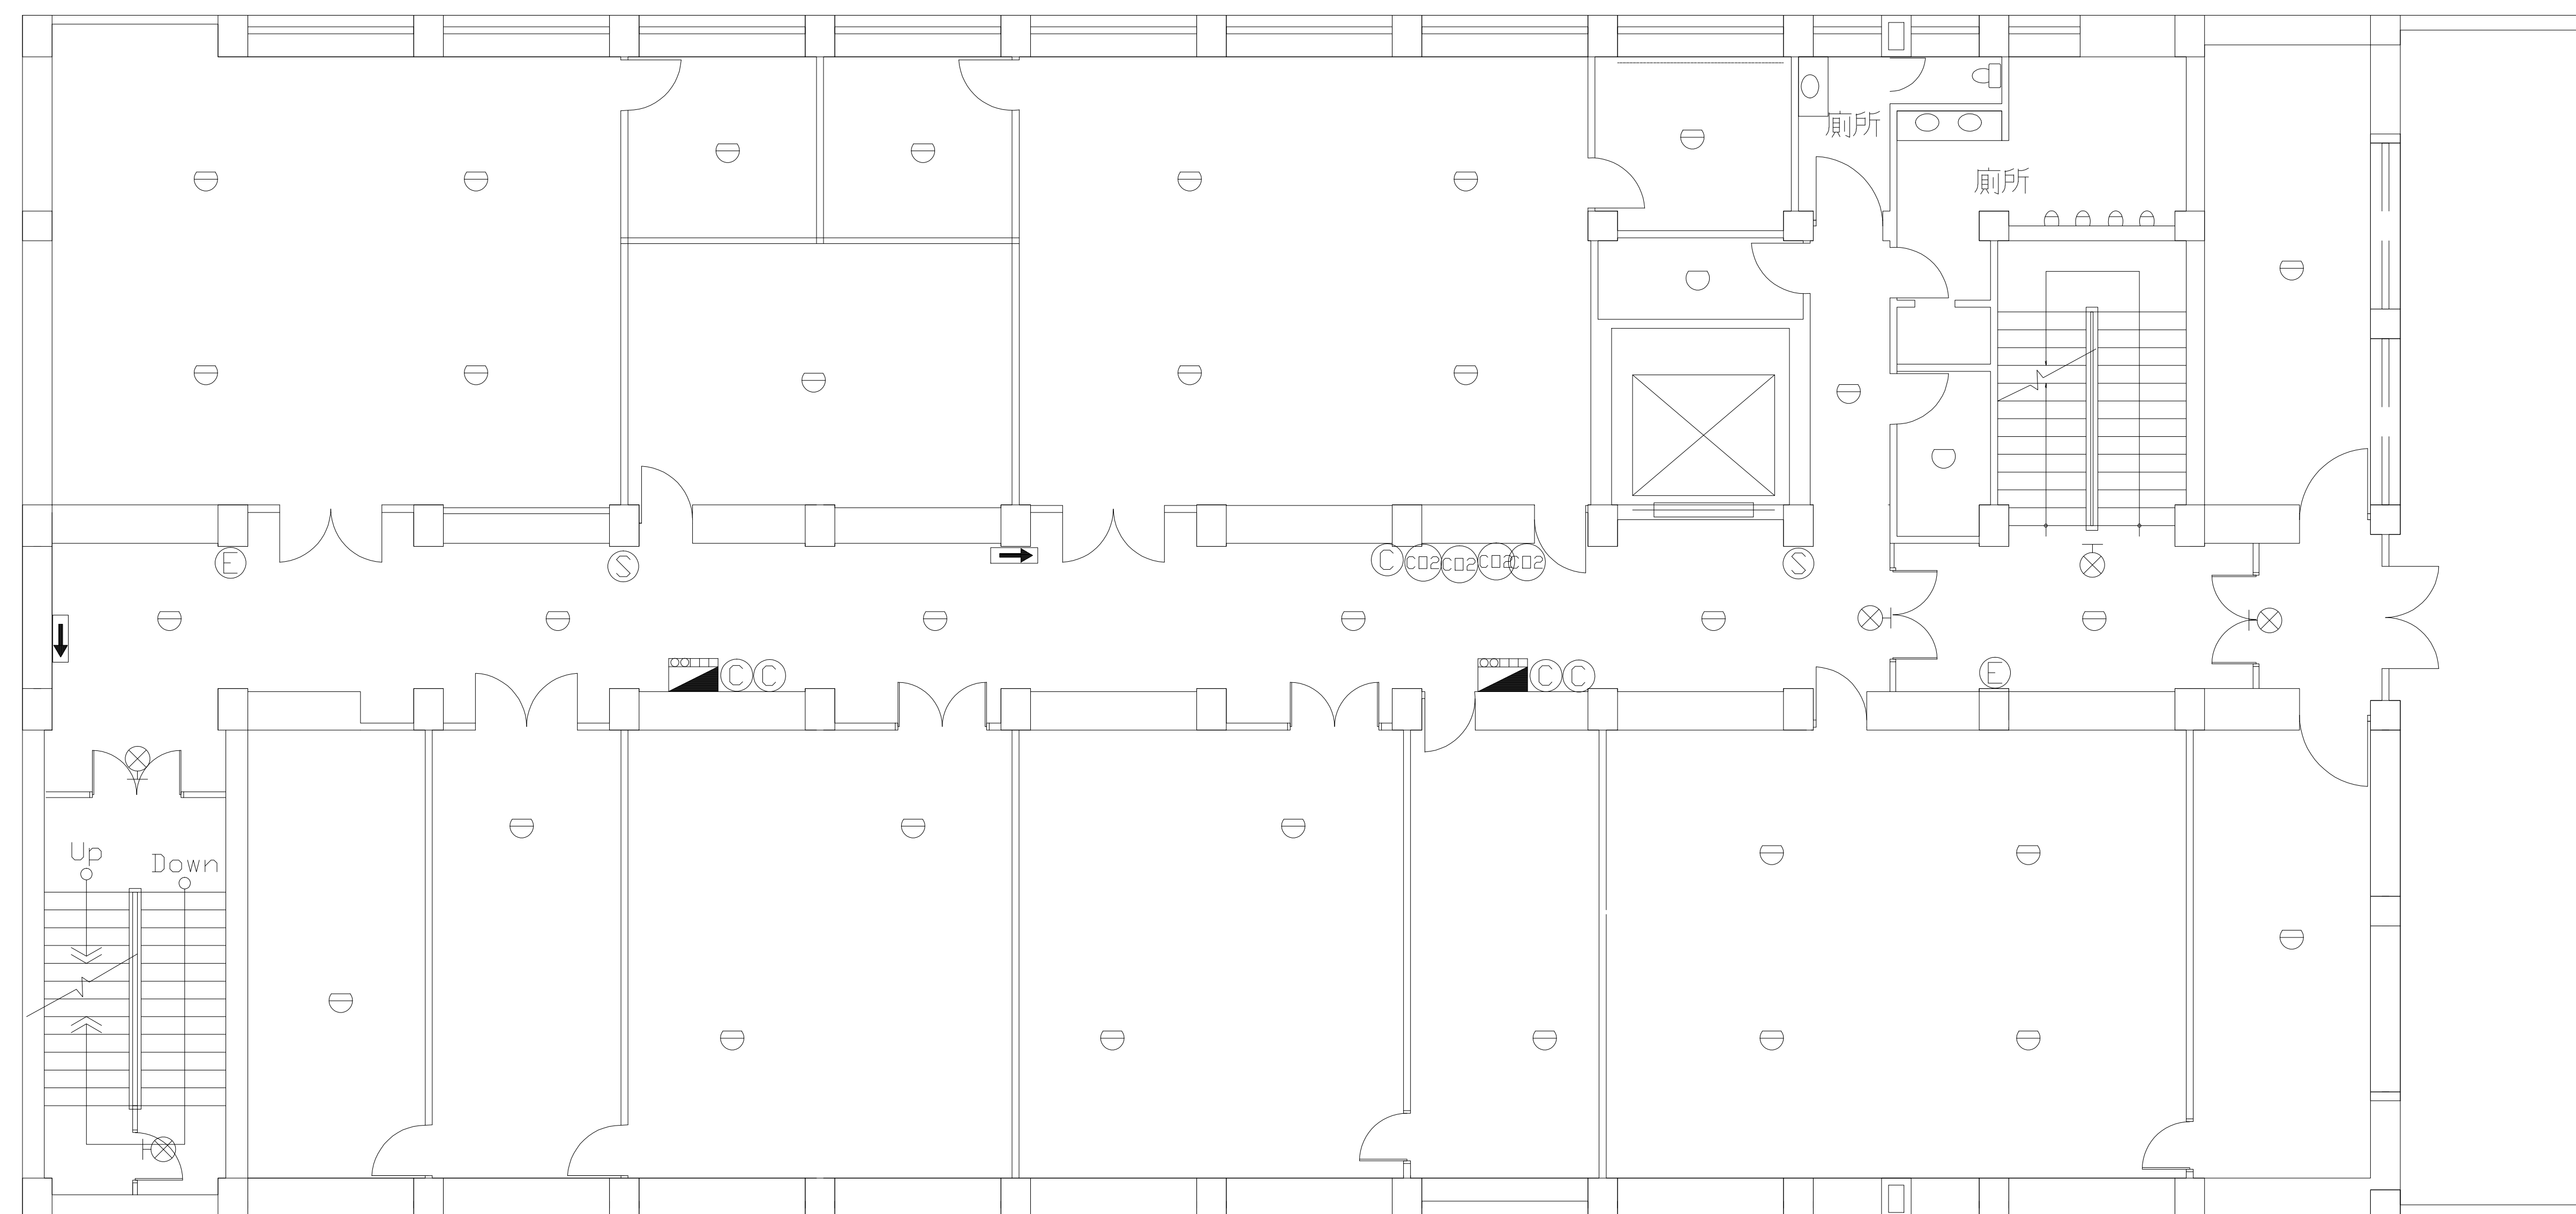


C棟(化學館) 5F

場所名稱

中山大學(理工實驗大樓)設備配置圖

C棟(化學館) 5F 6F

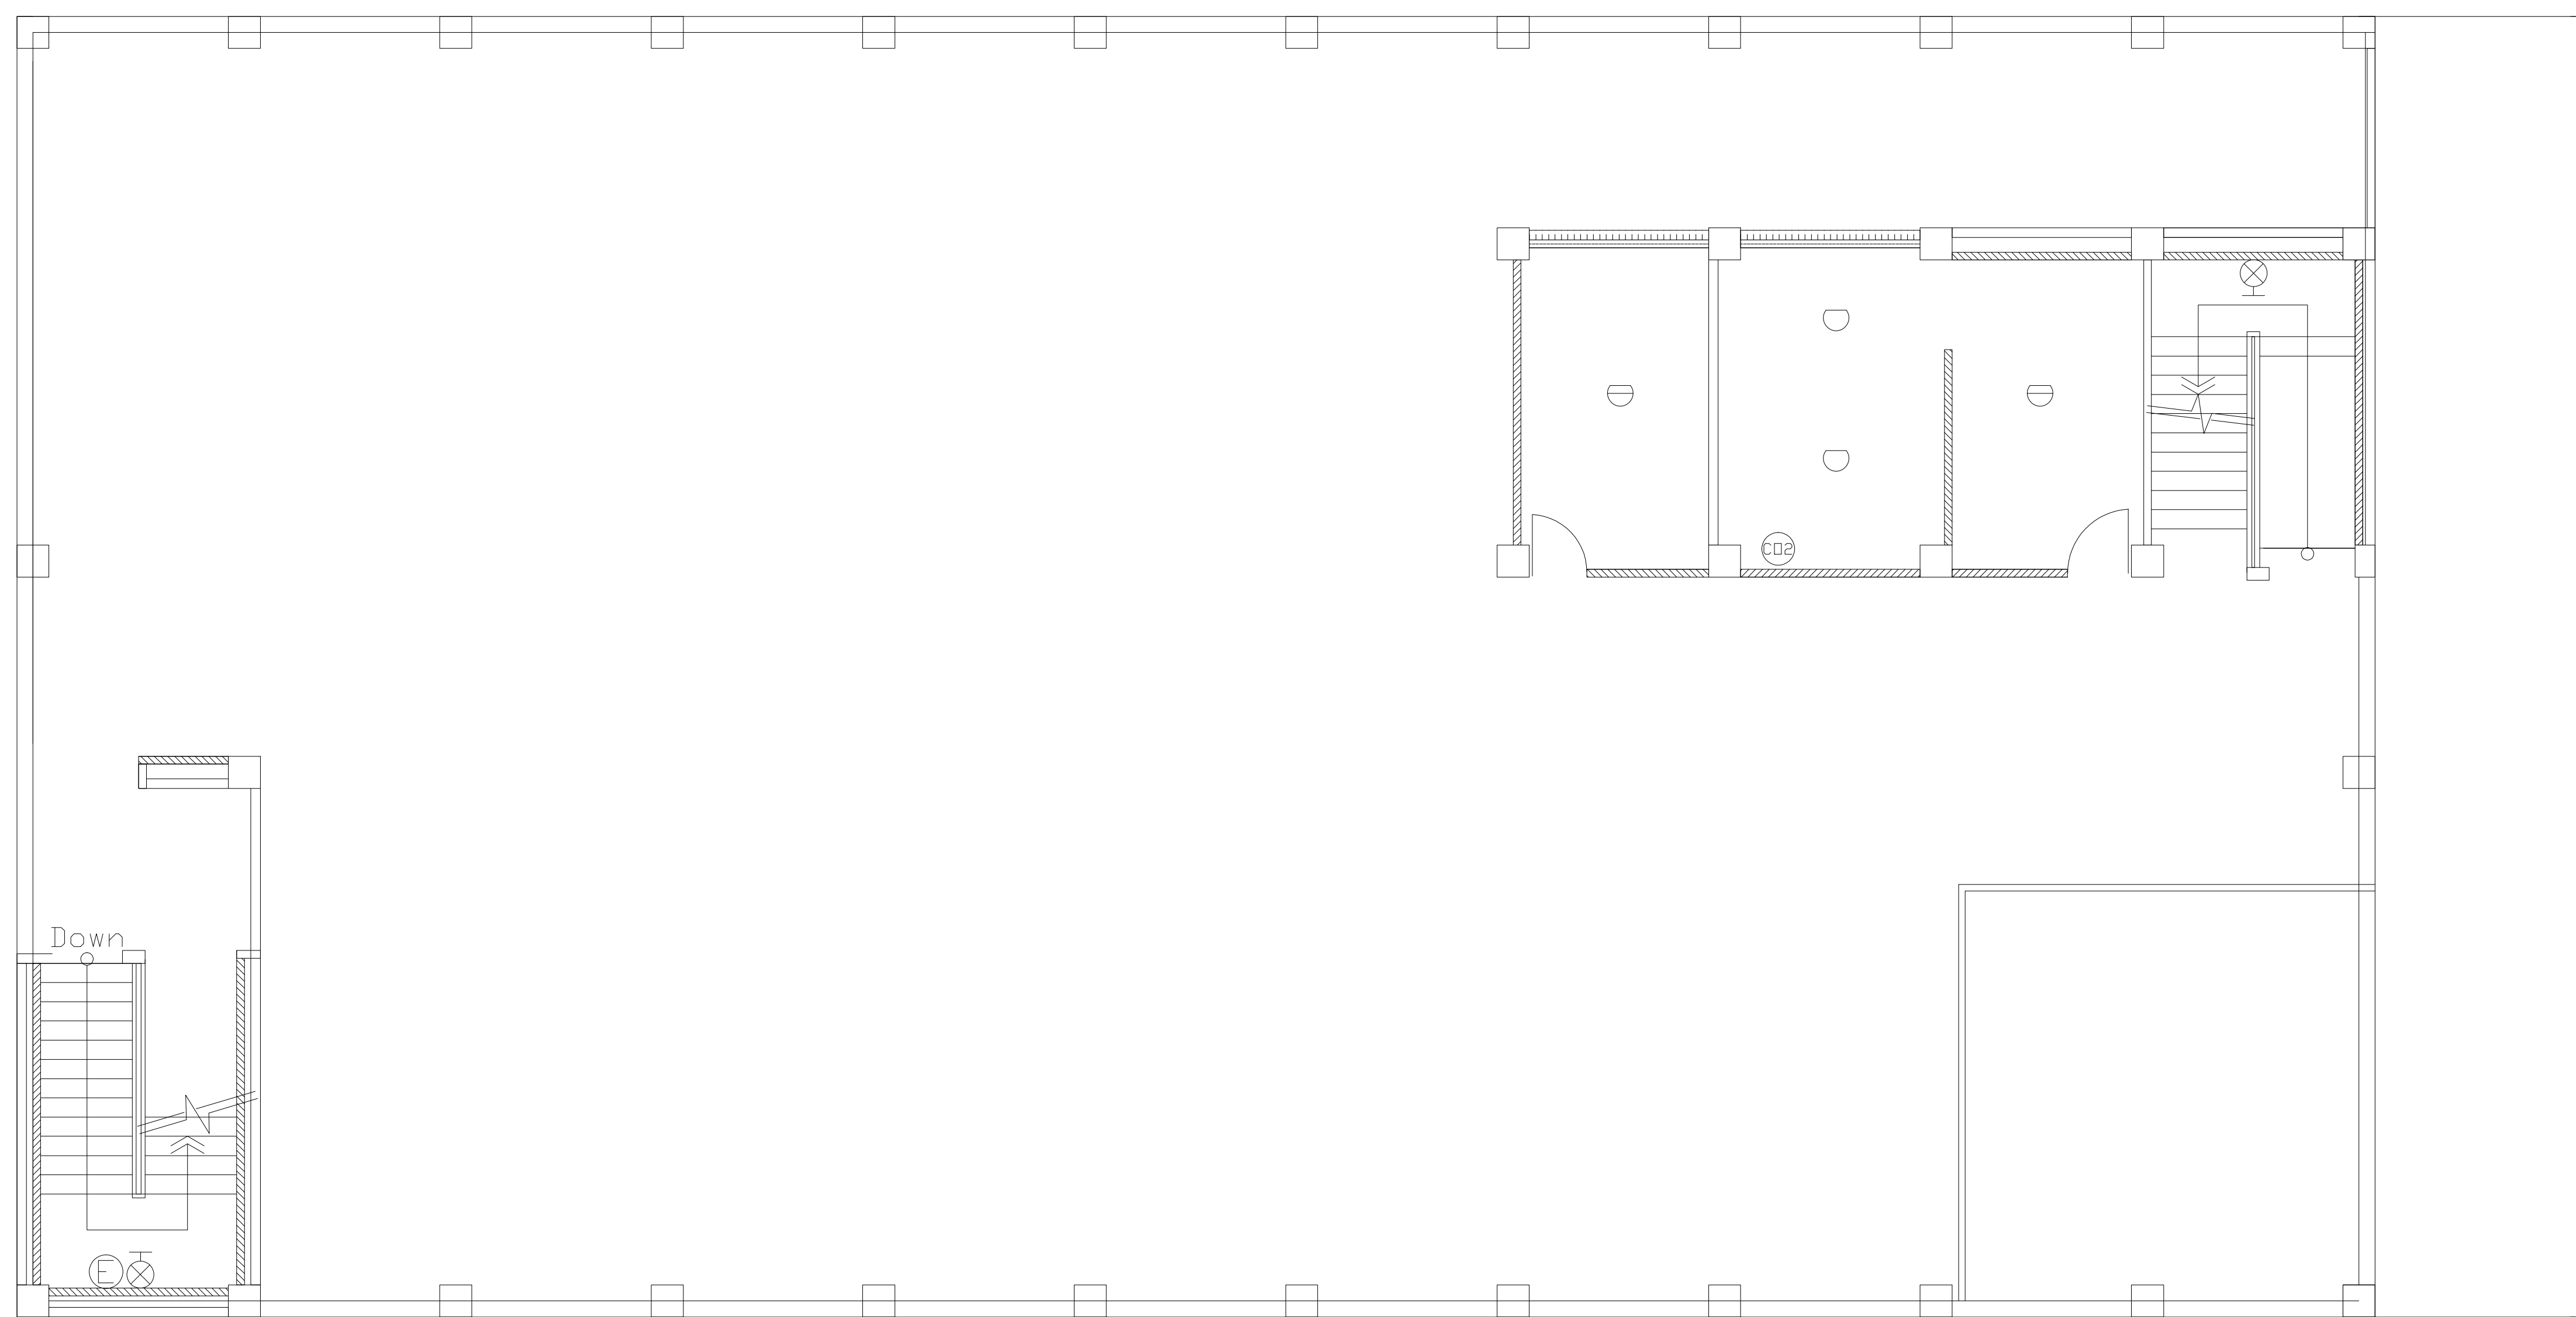

場所名稱

中山大學(理工實驗大樓)設備配置圖

C棟(化學館) RF