



機電大樓

工學院

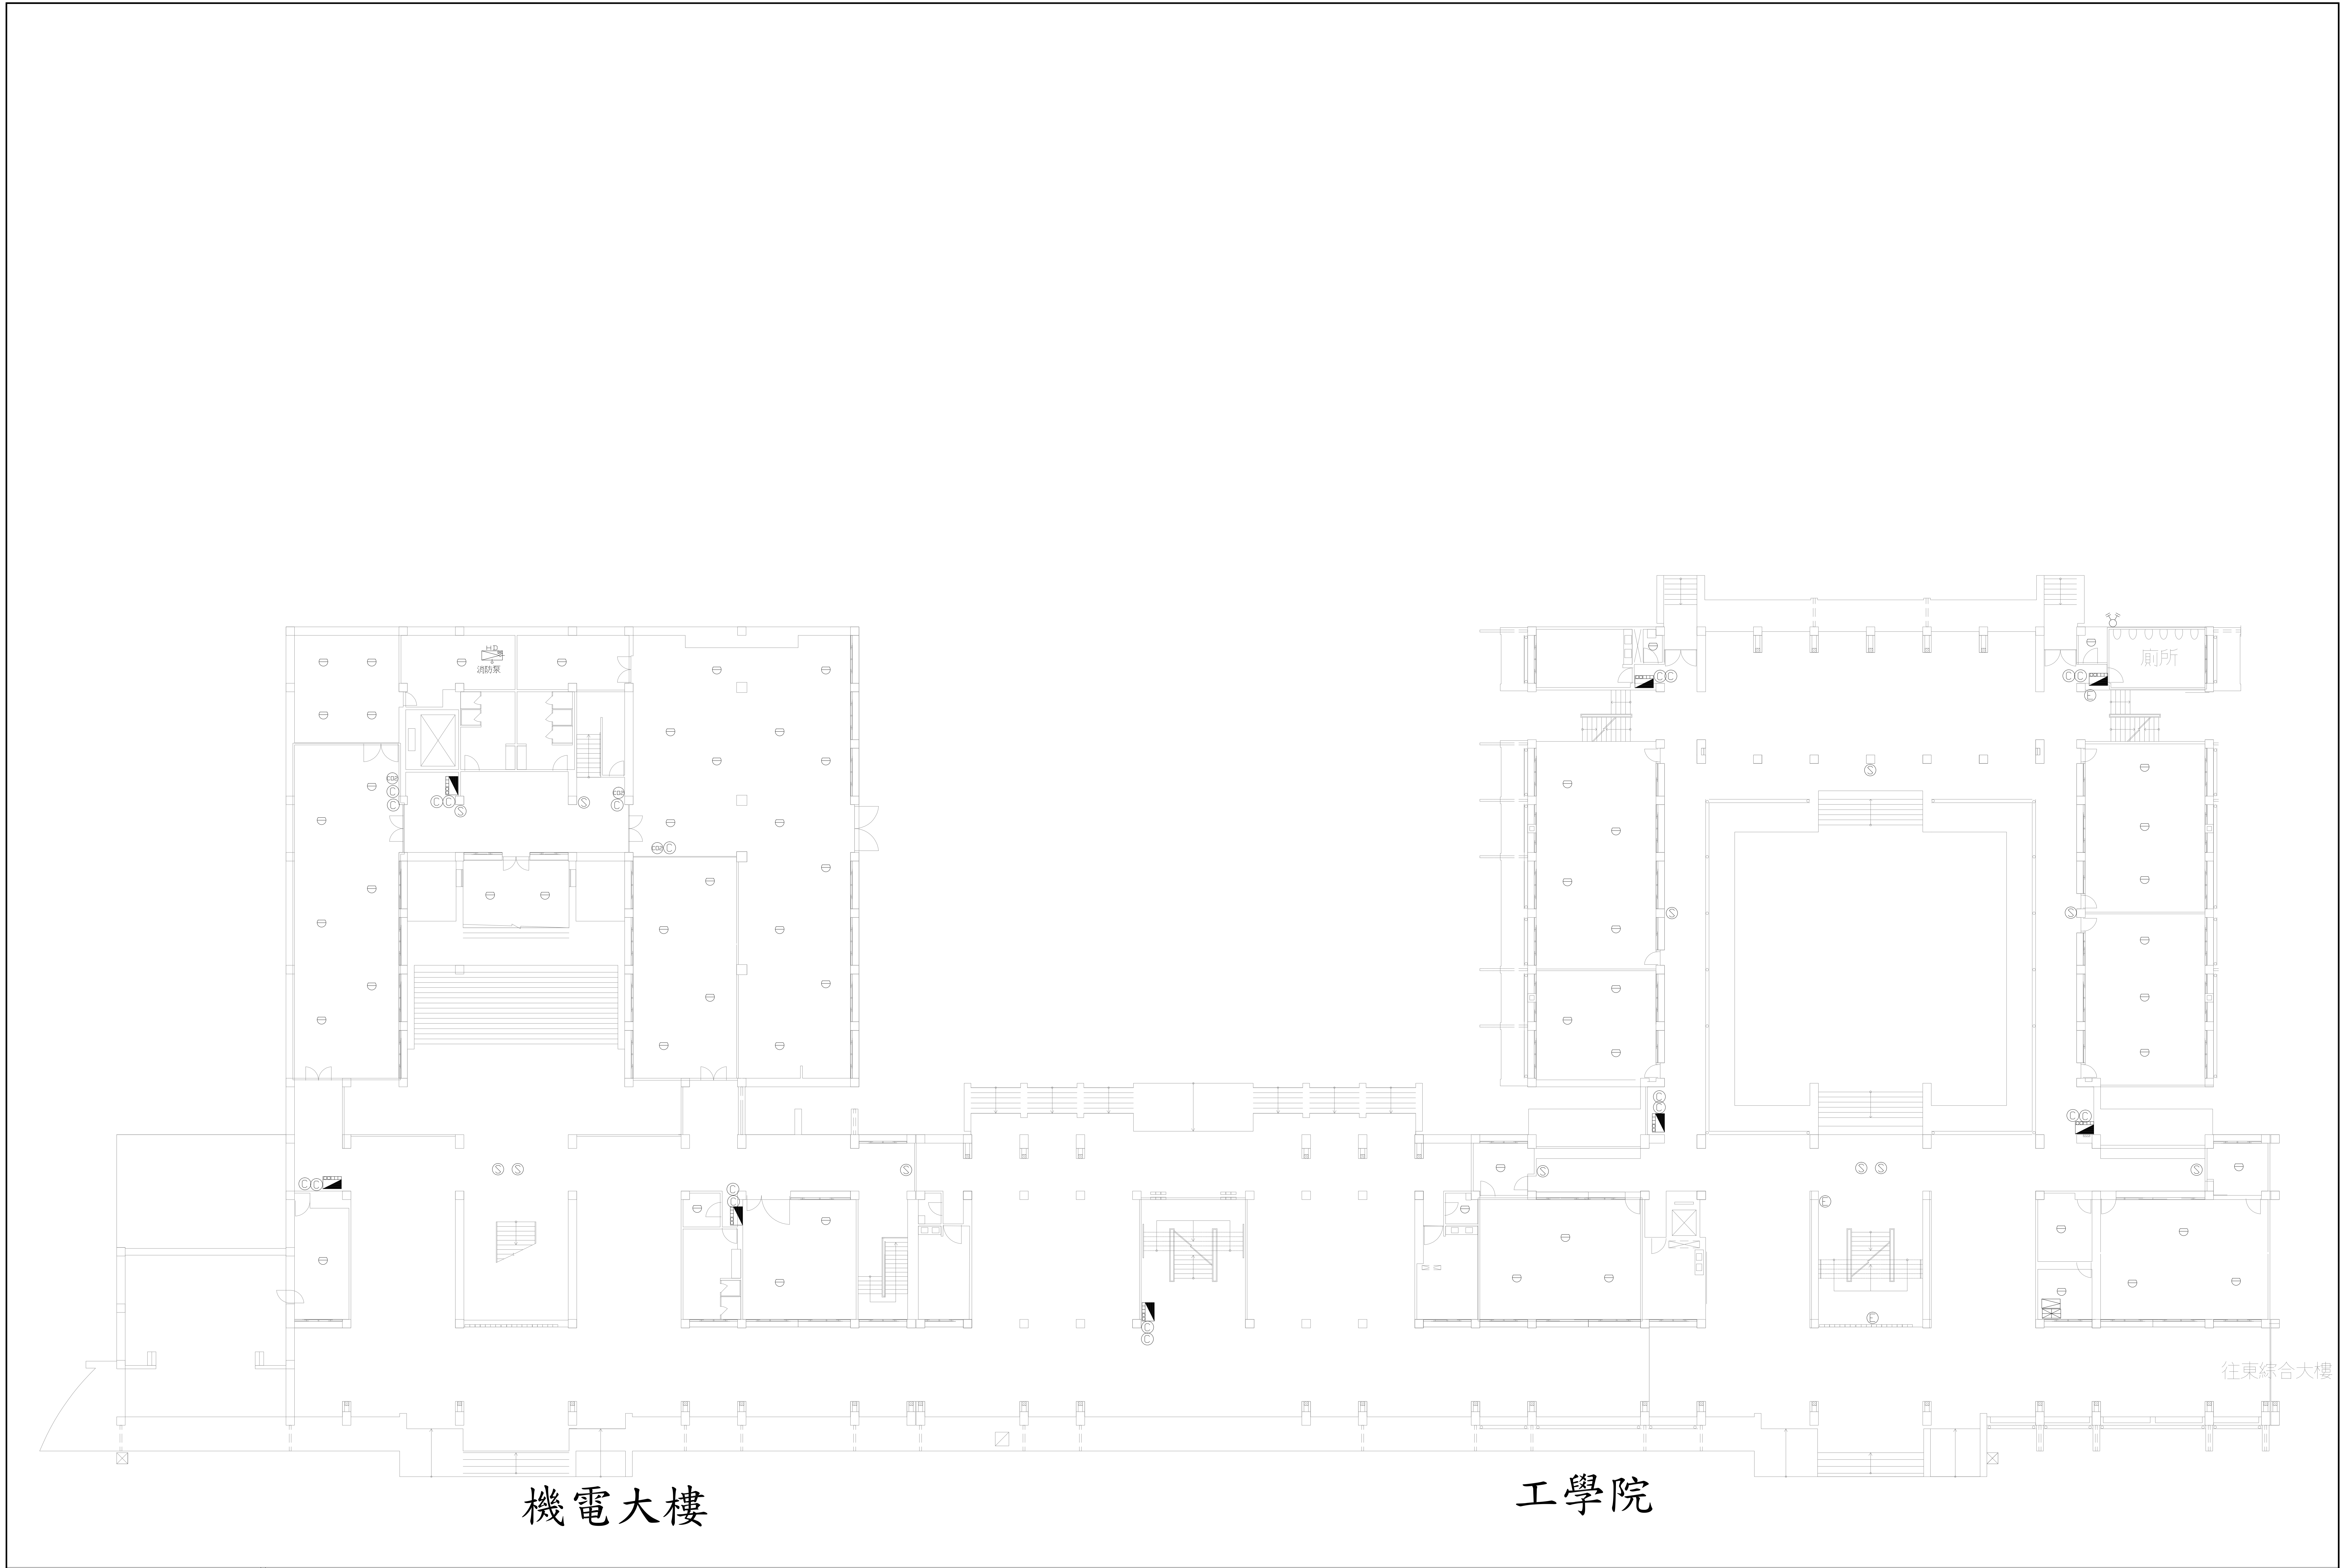



場所名稱	中山大學(工學院含機電大樓)設備配置圖 1F
------	------------------------

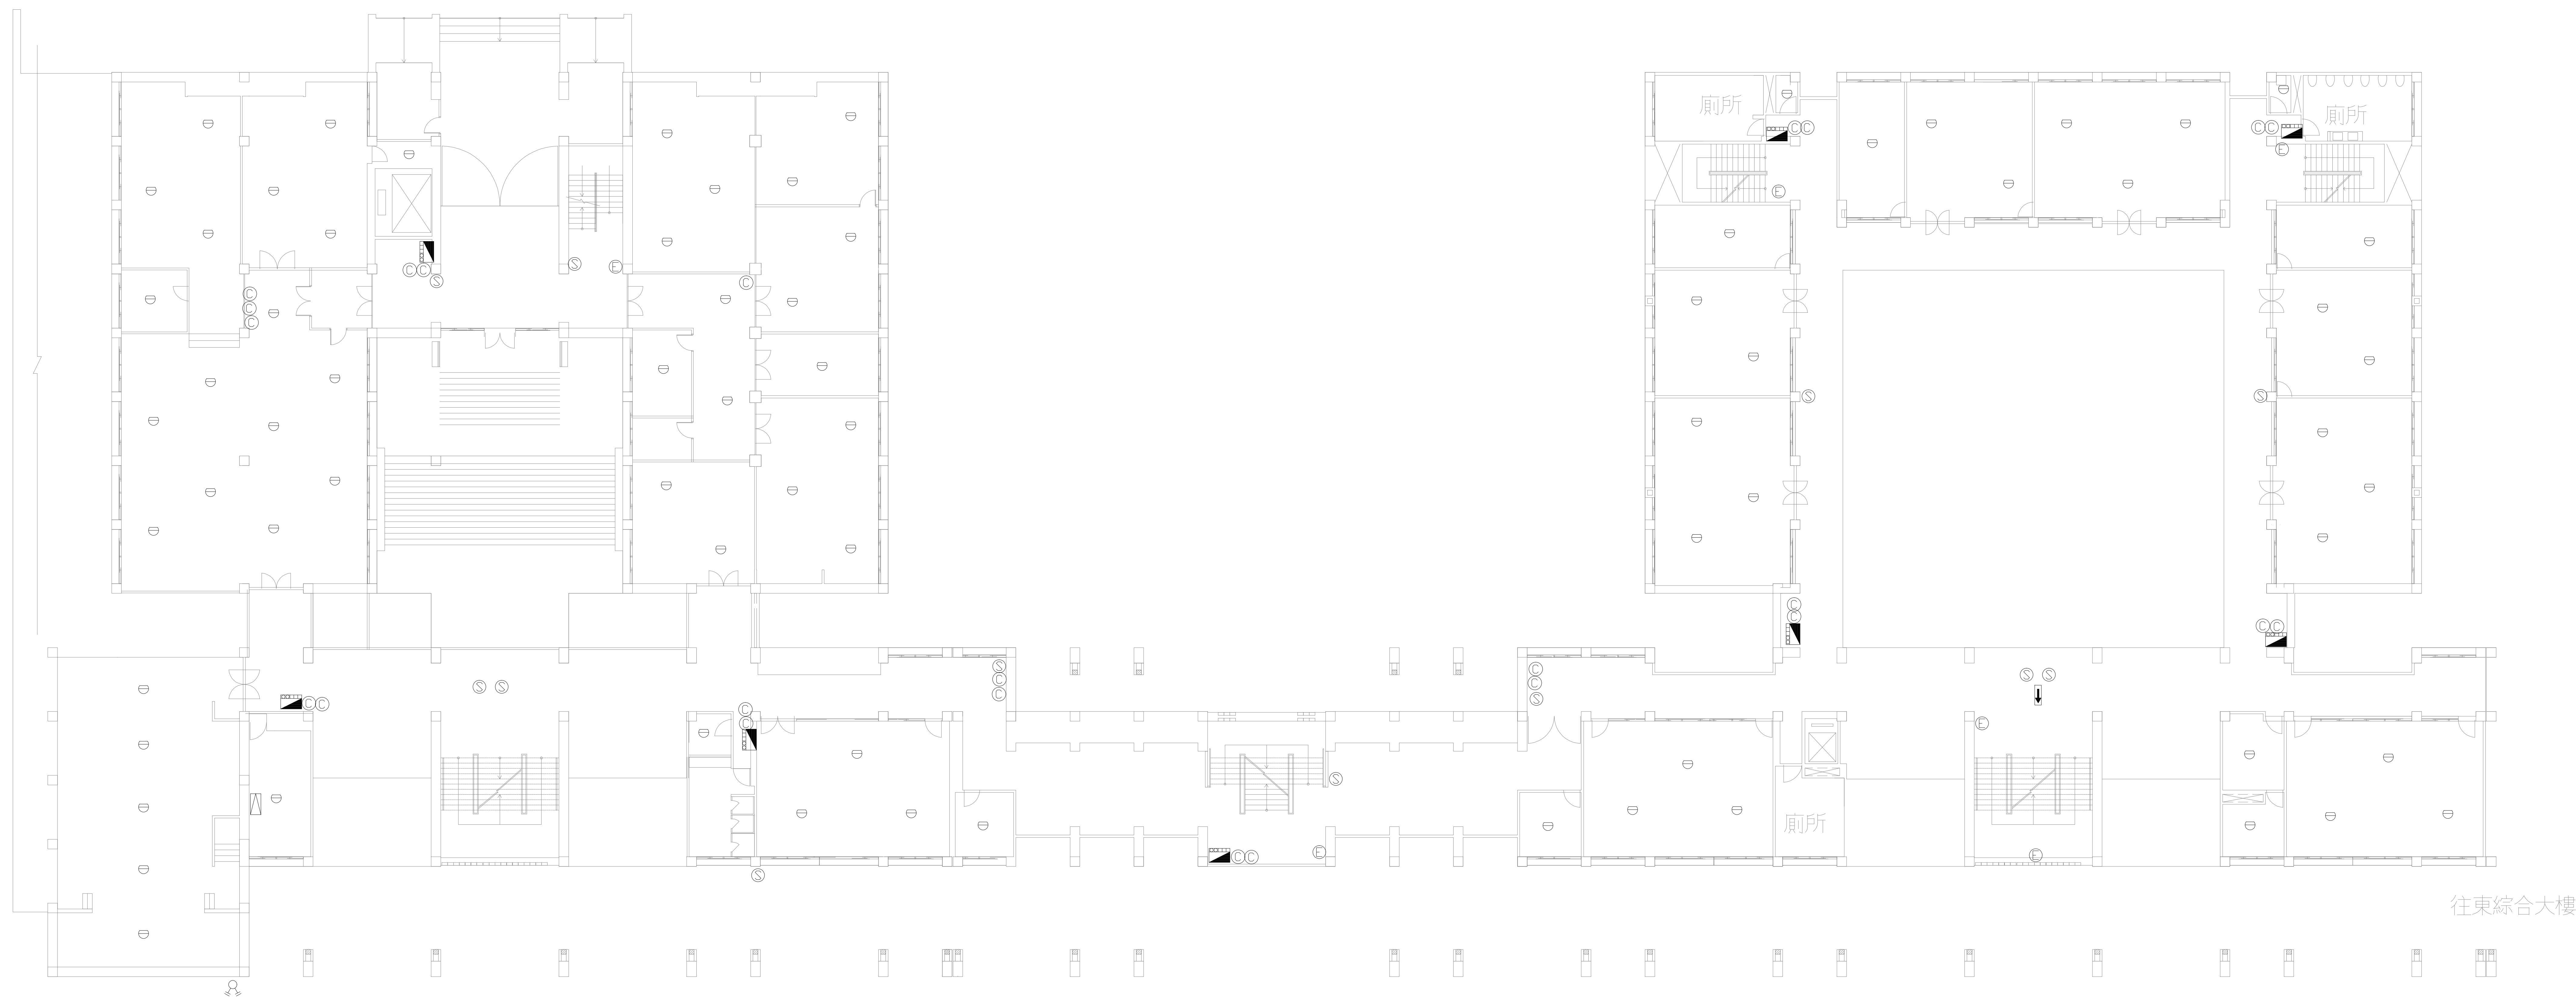

機電大樓





工學院

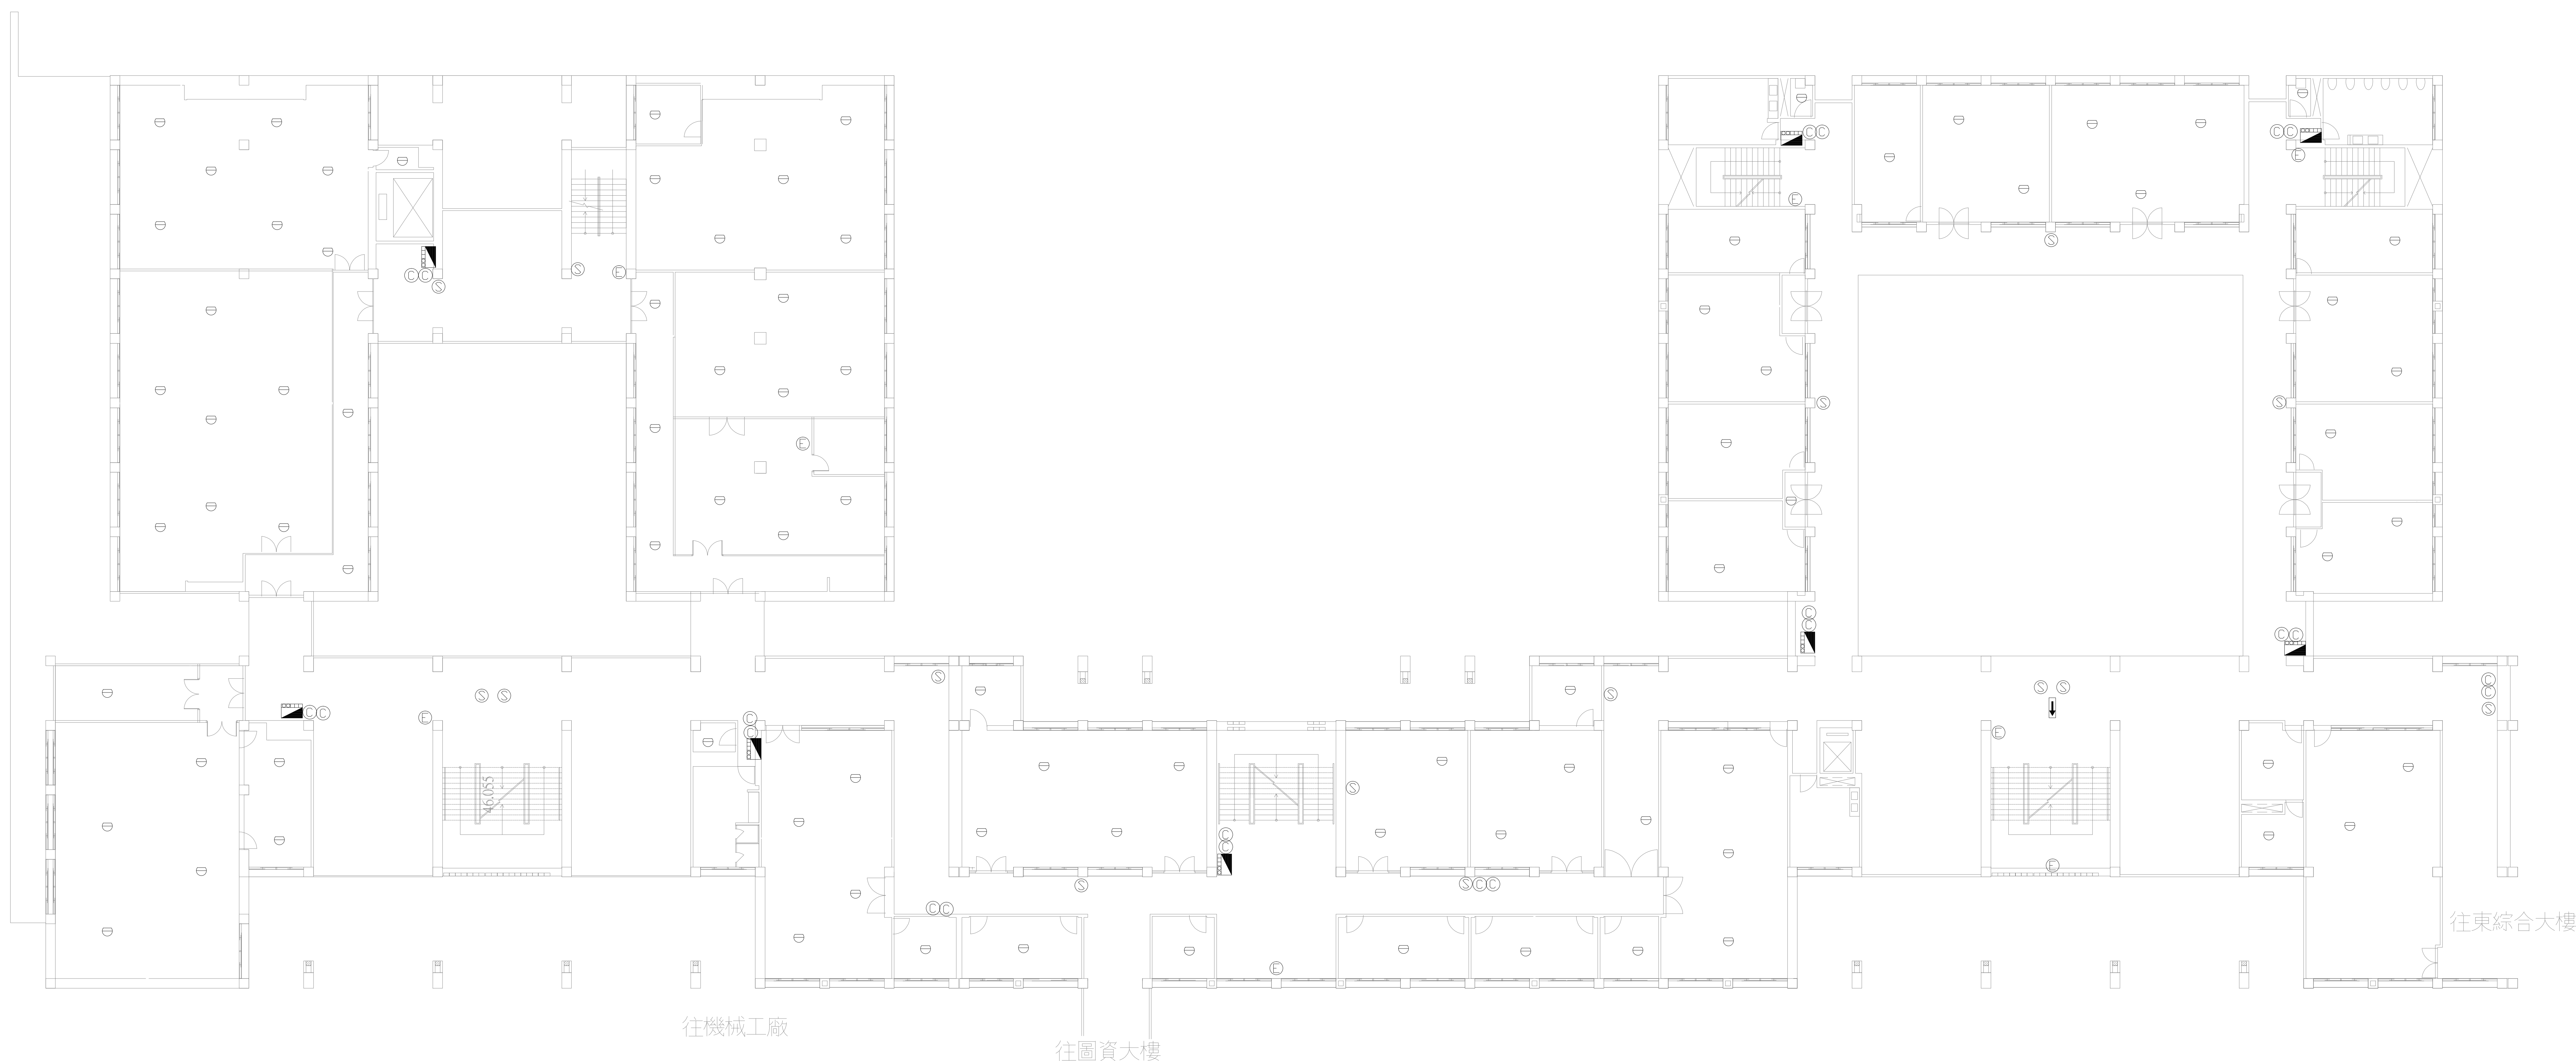

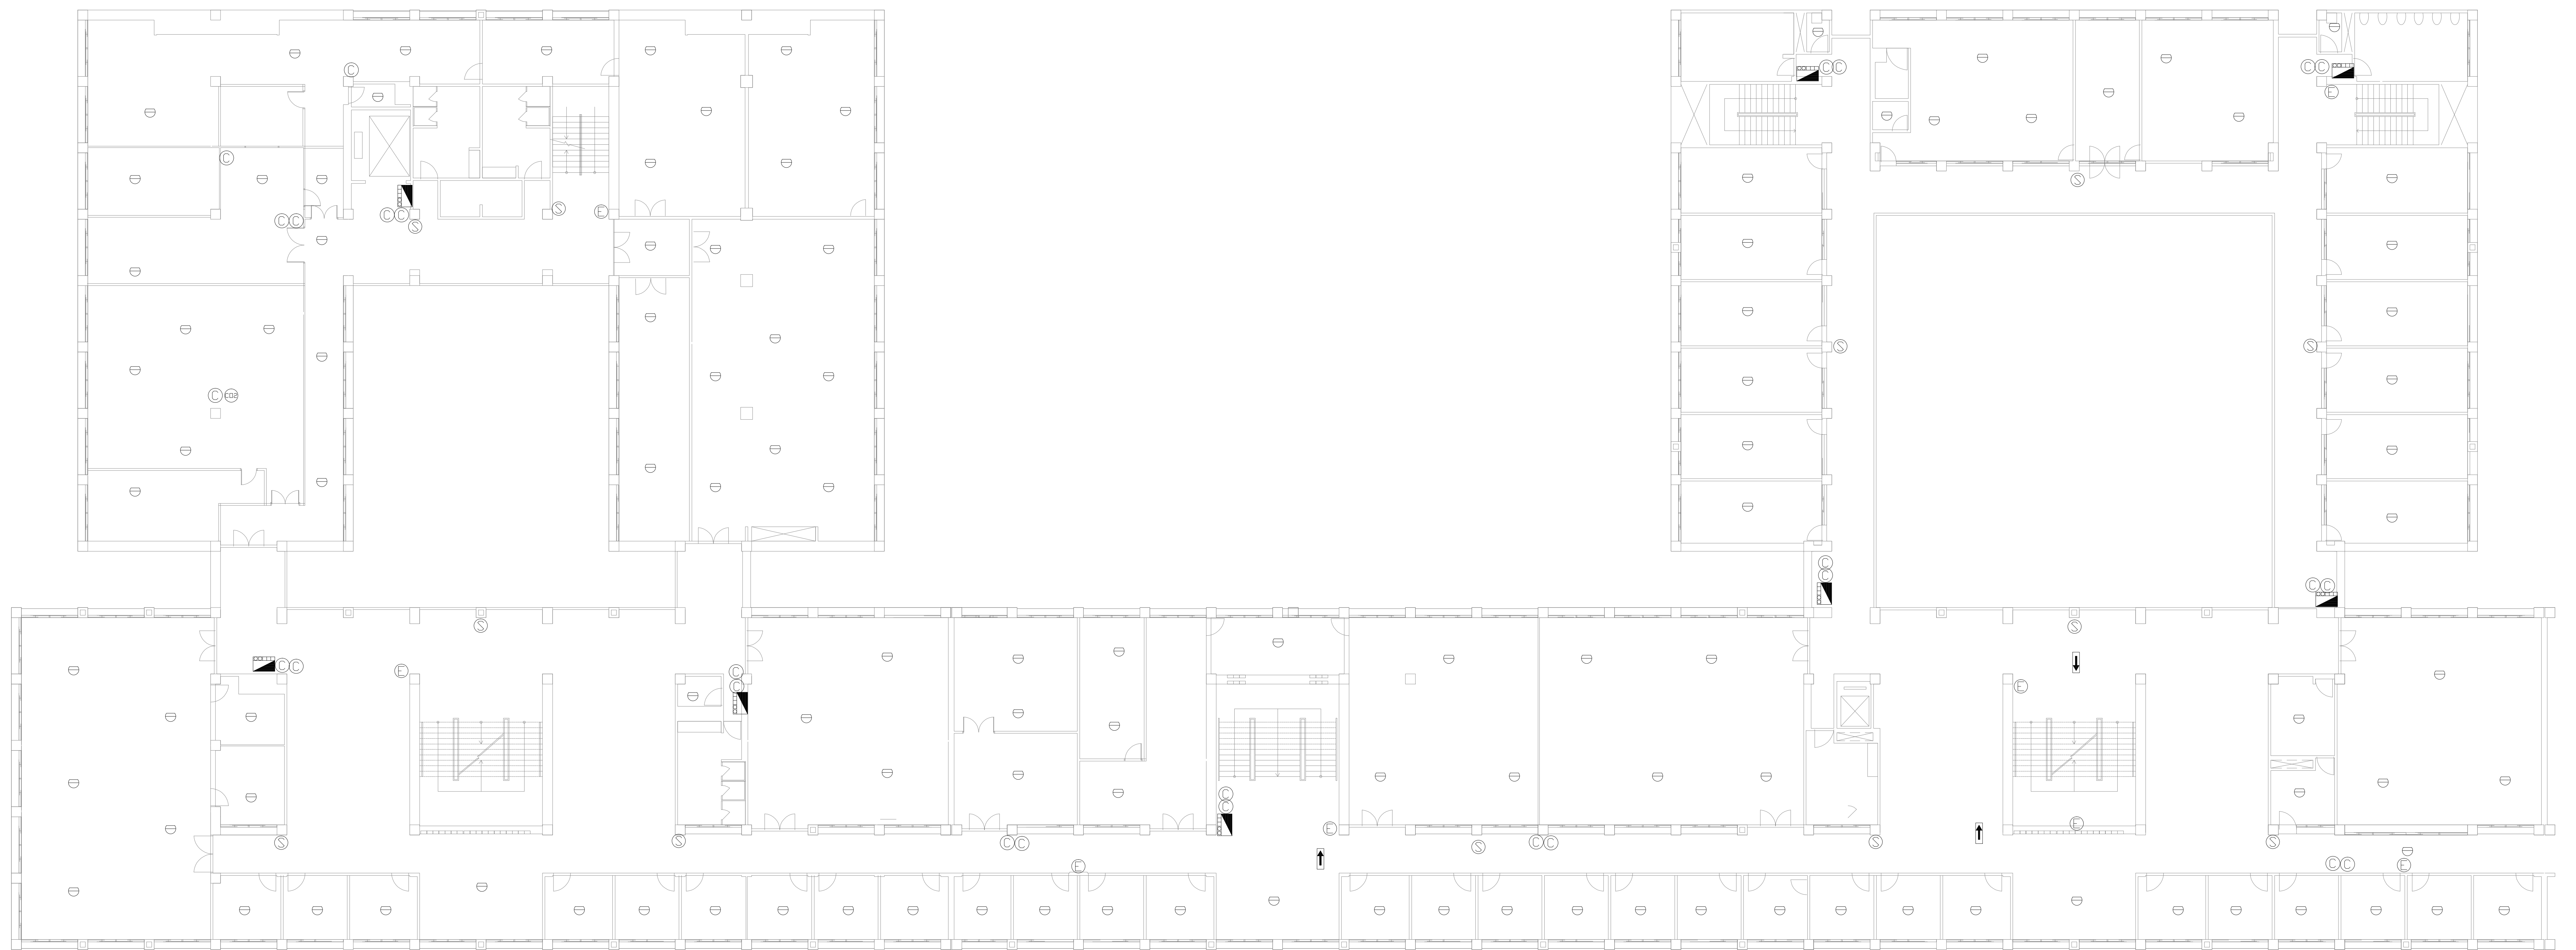

機電大樓

工學院

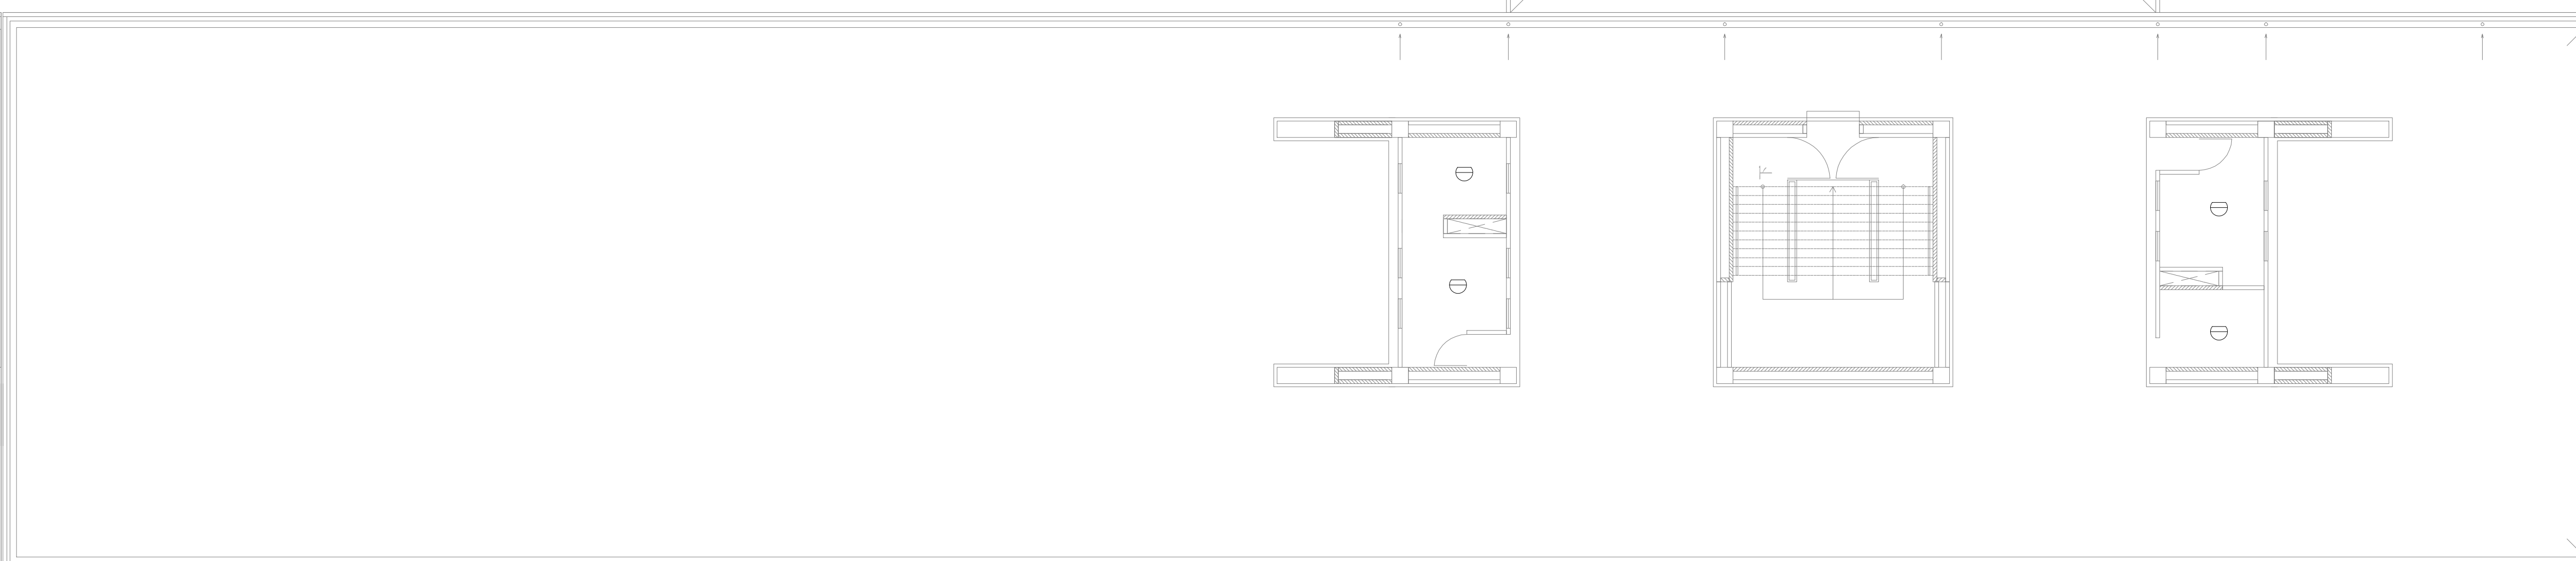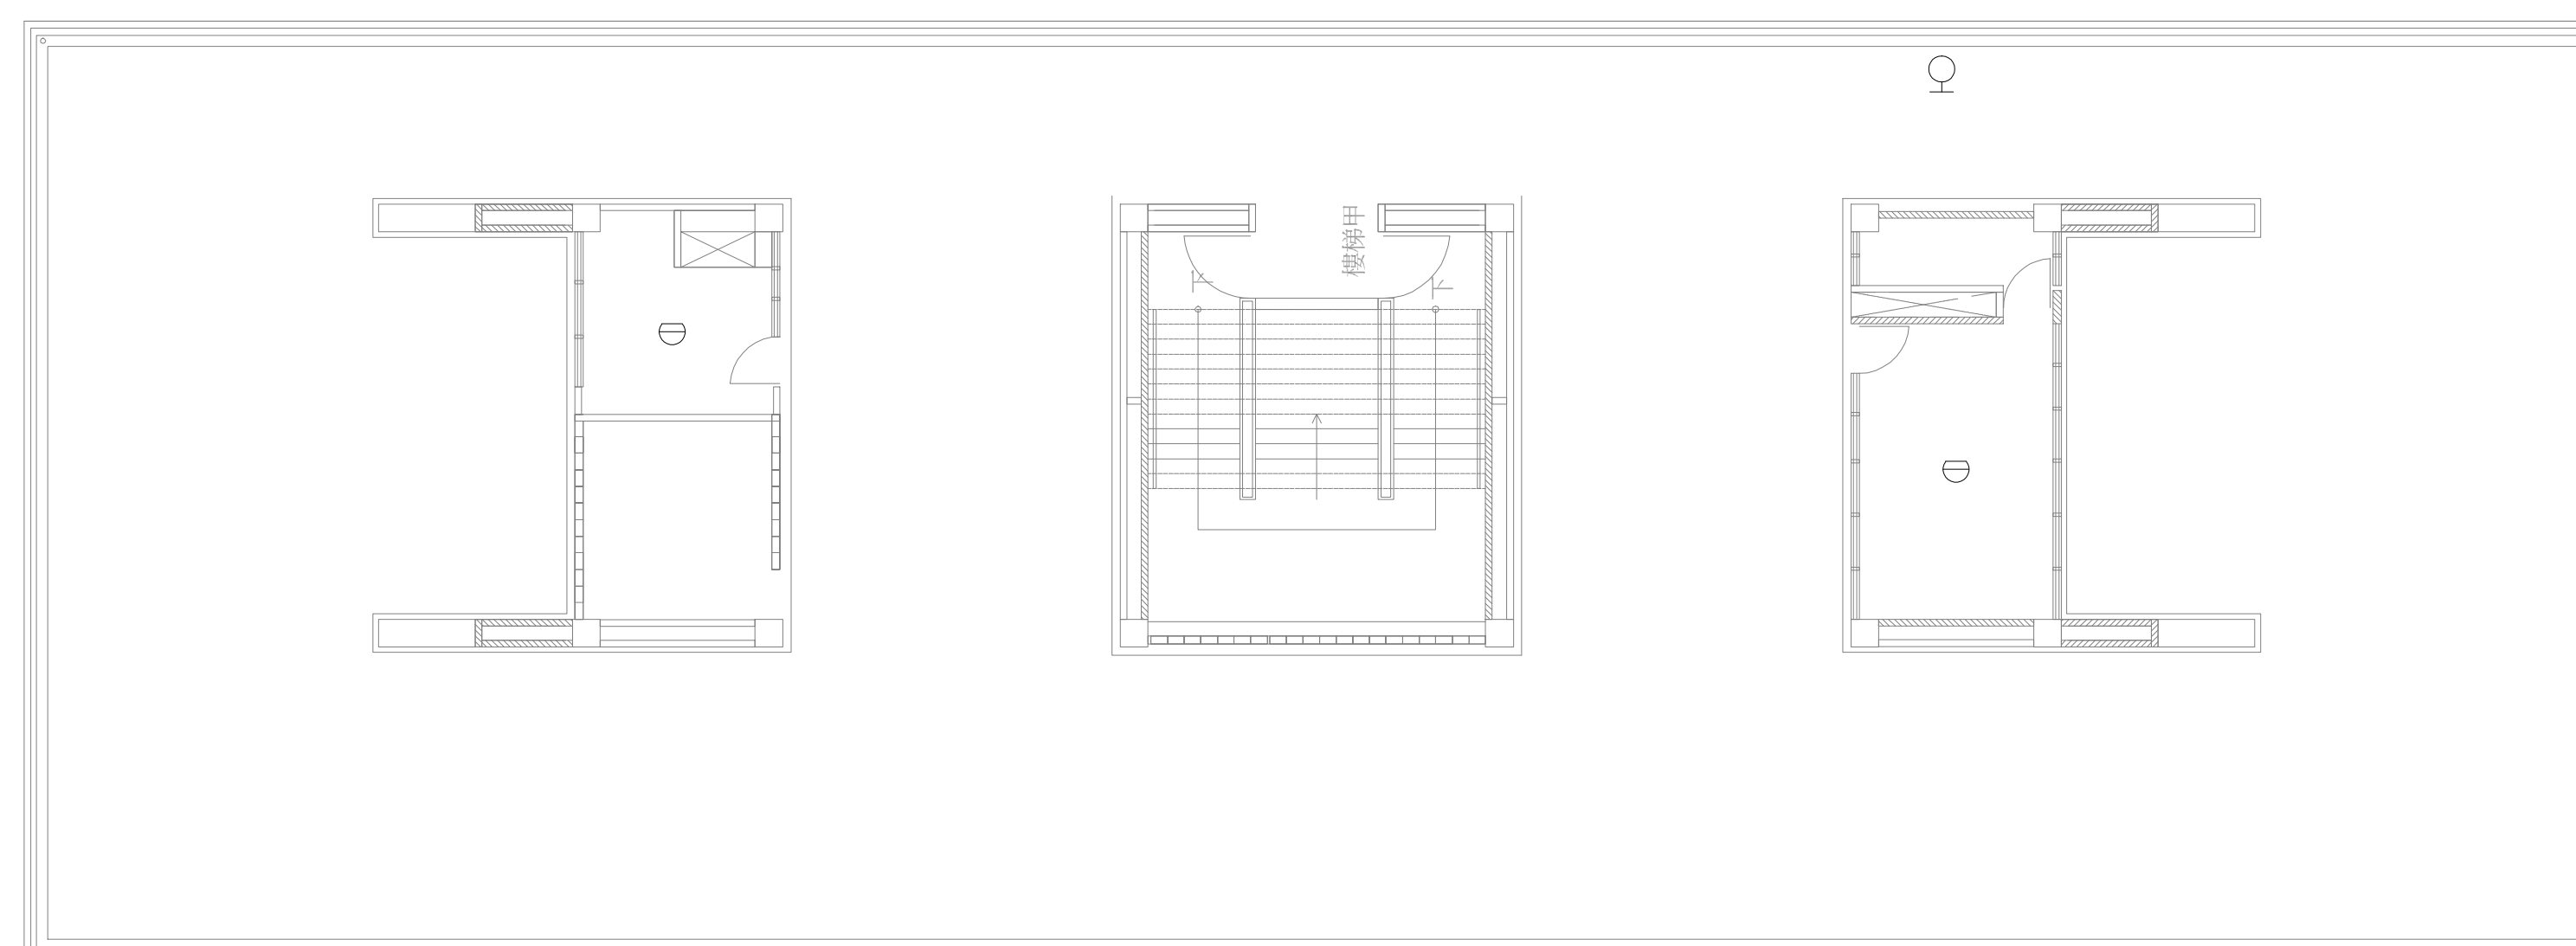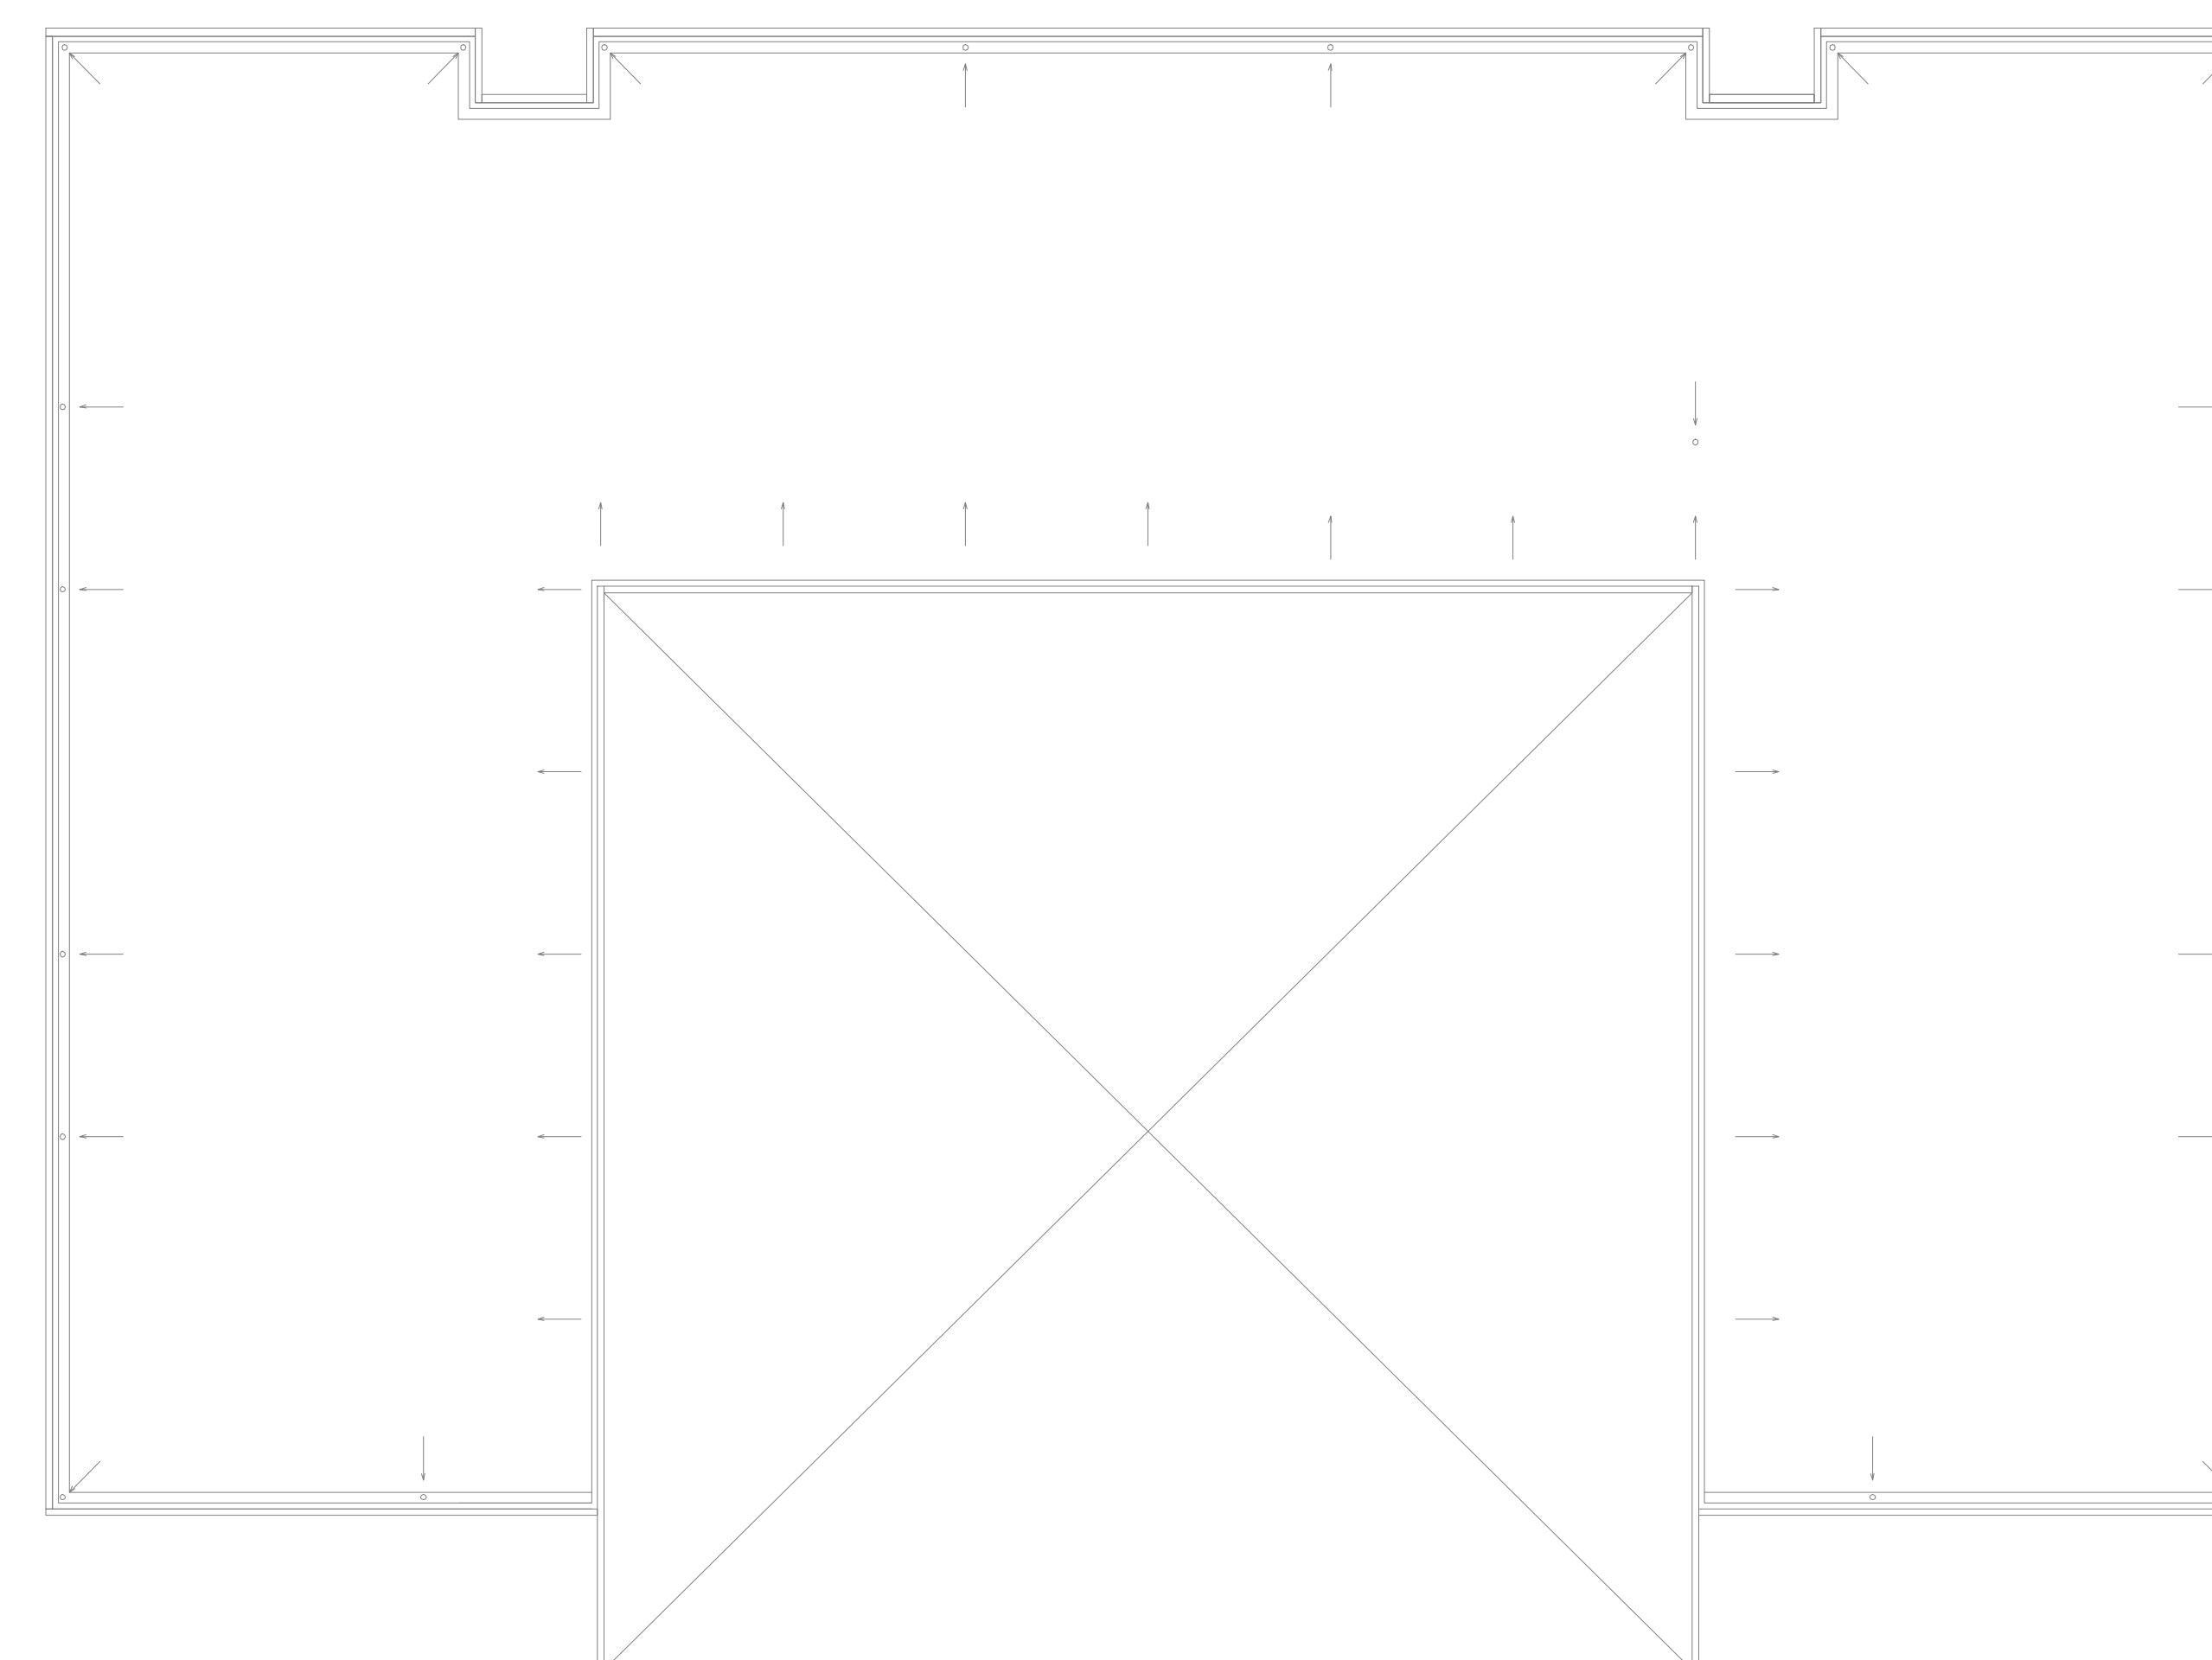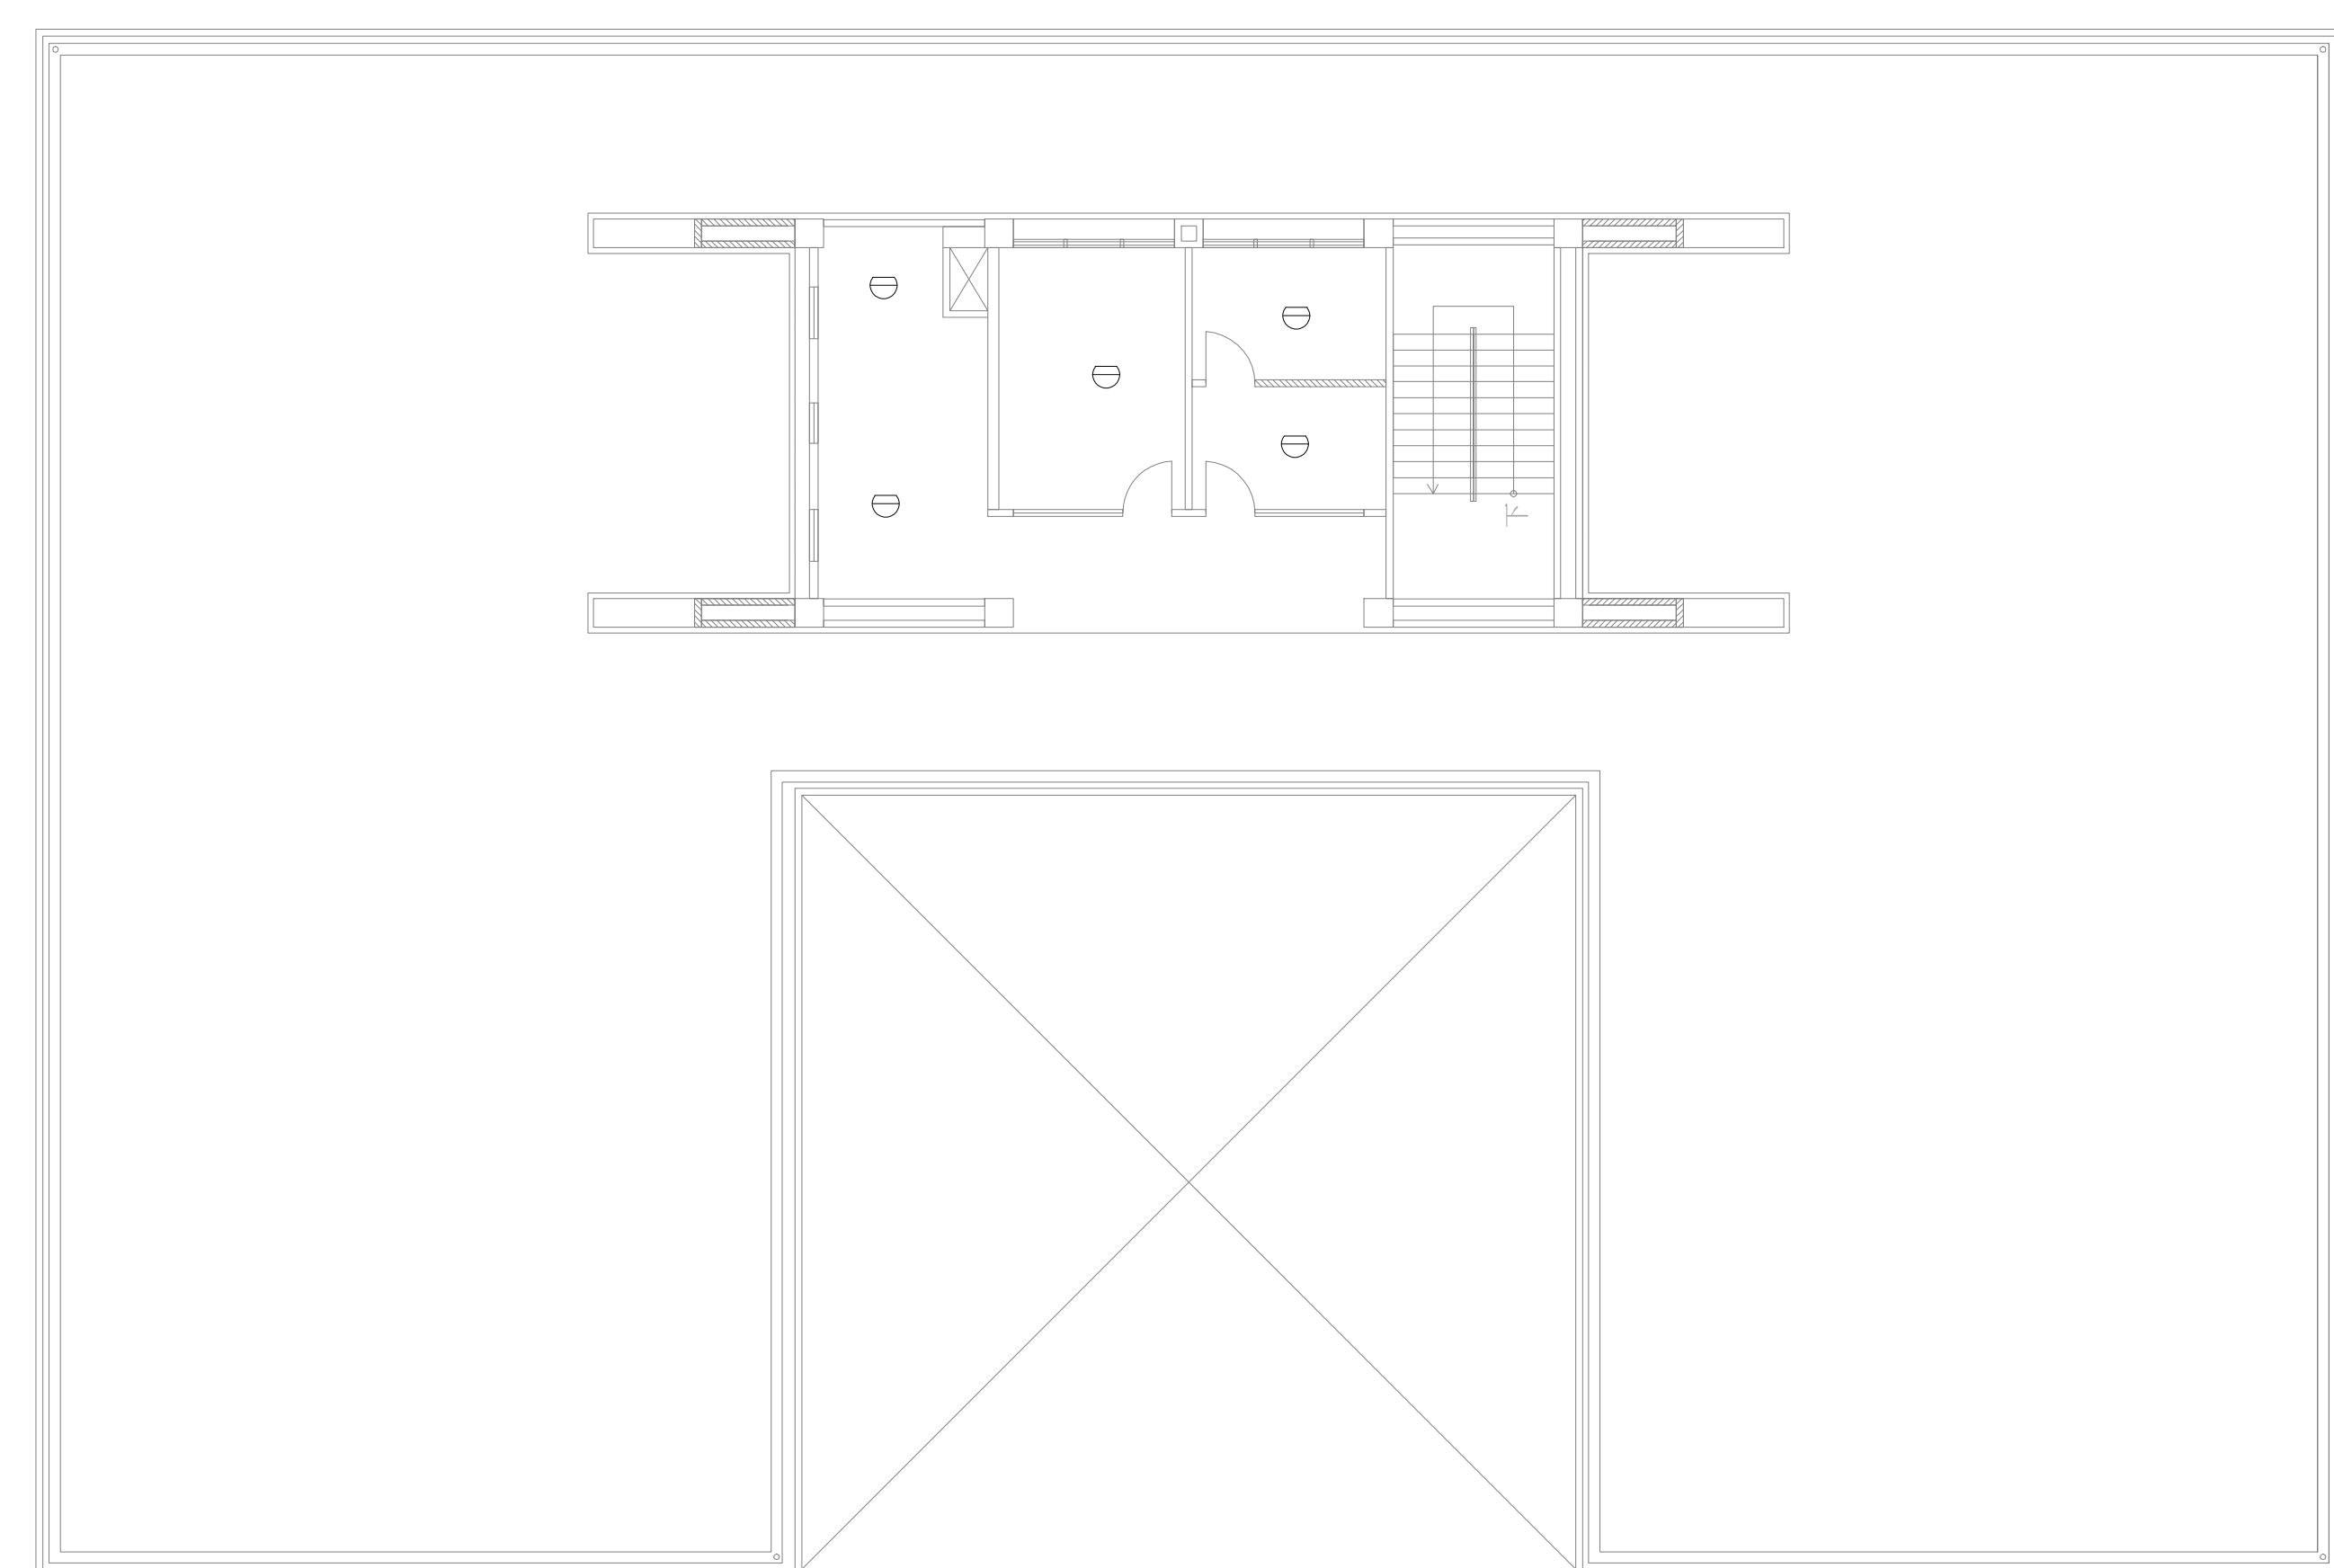

機電大樓

工學院