


A棟 2F

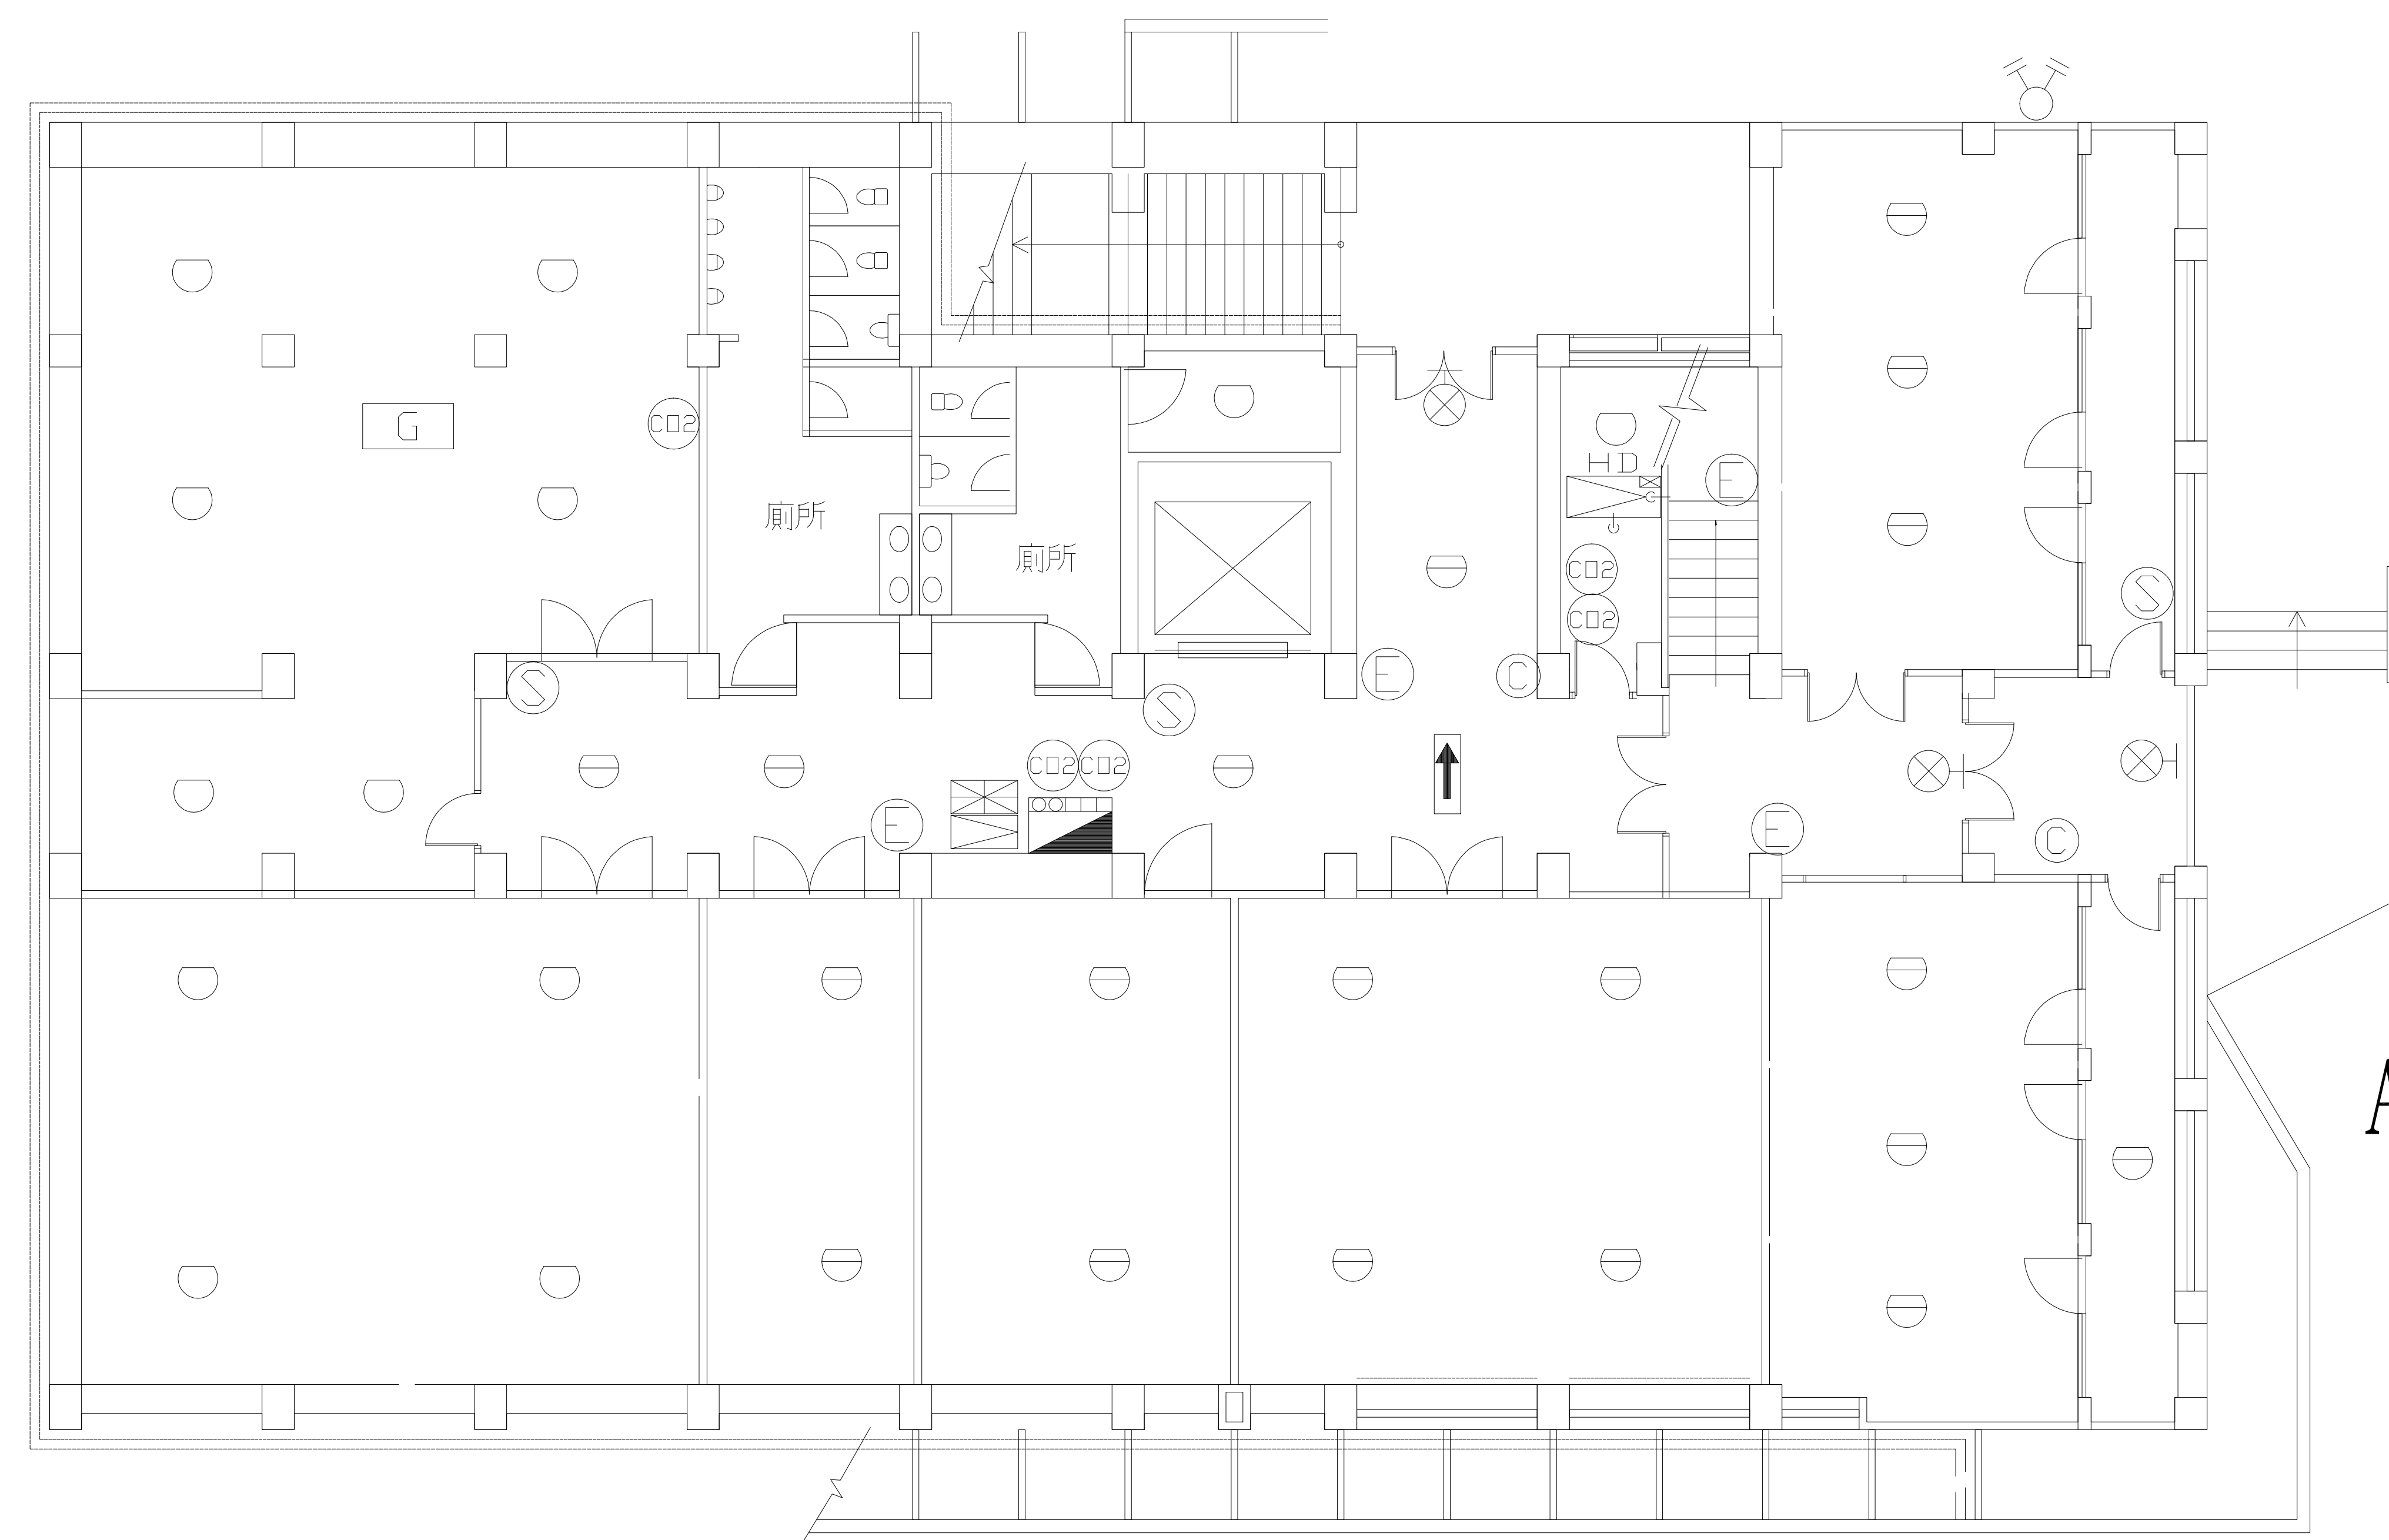


A棟 1F


場所名稱

中山大學(教學區)設備配置圖

A棟(環工館) 1F 2F

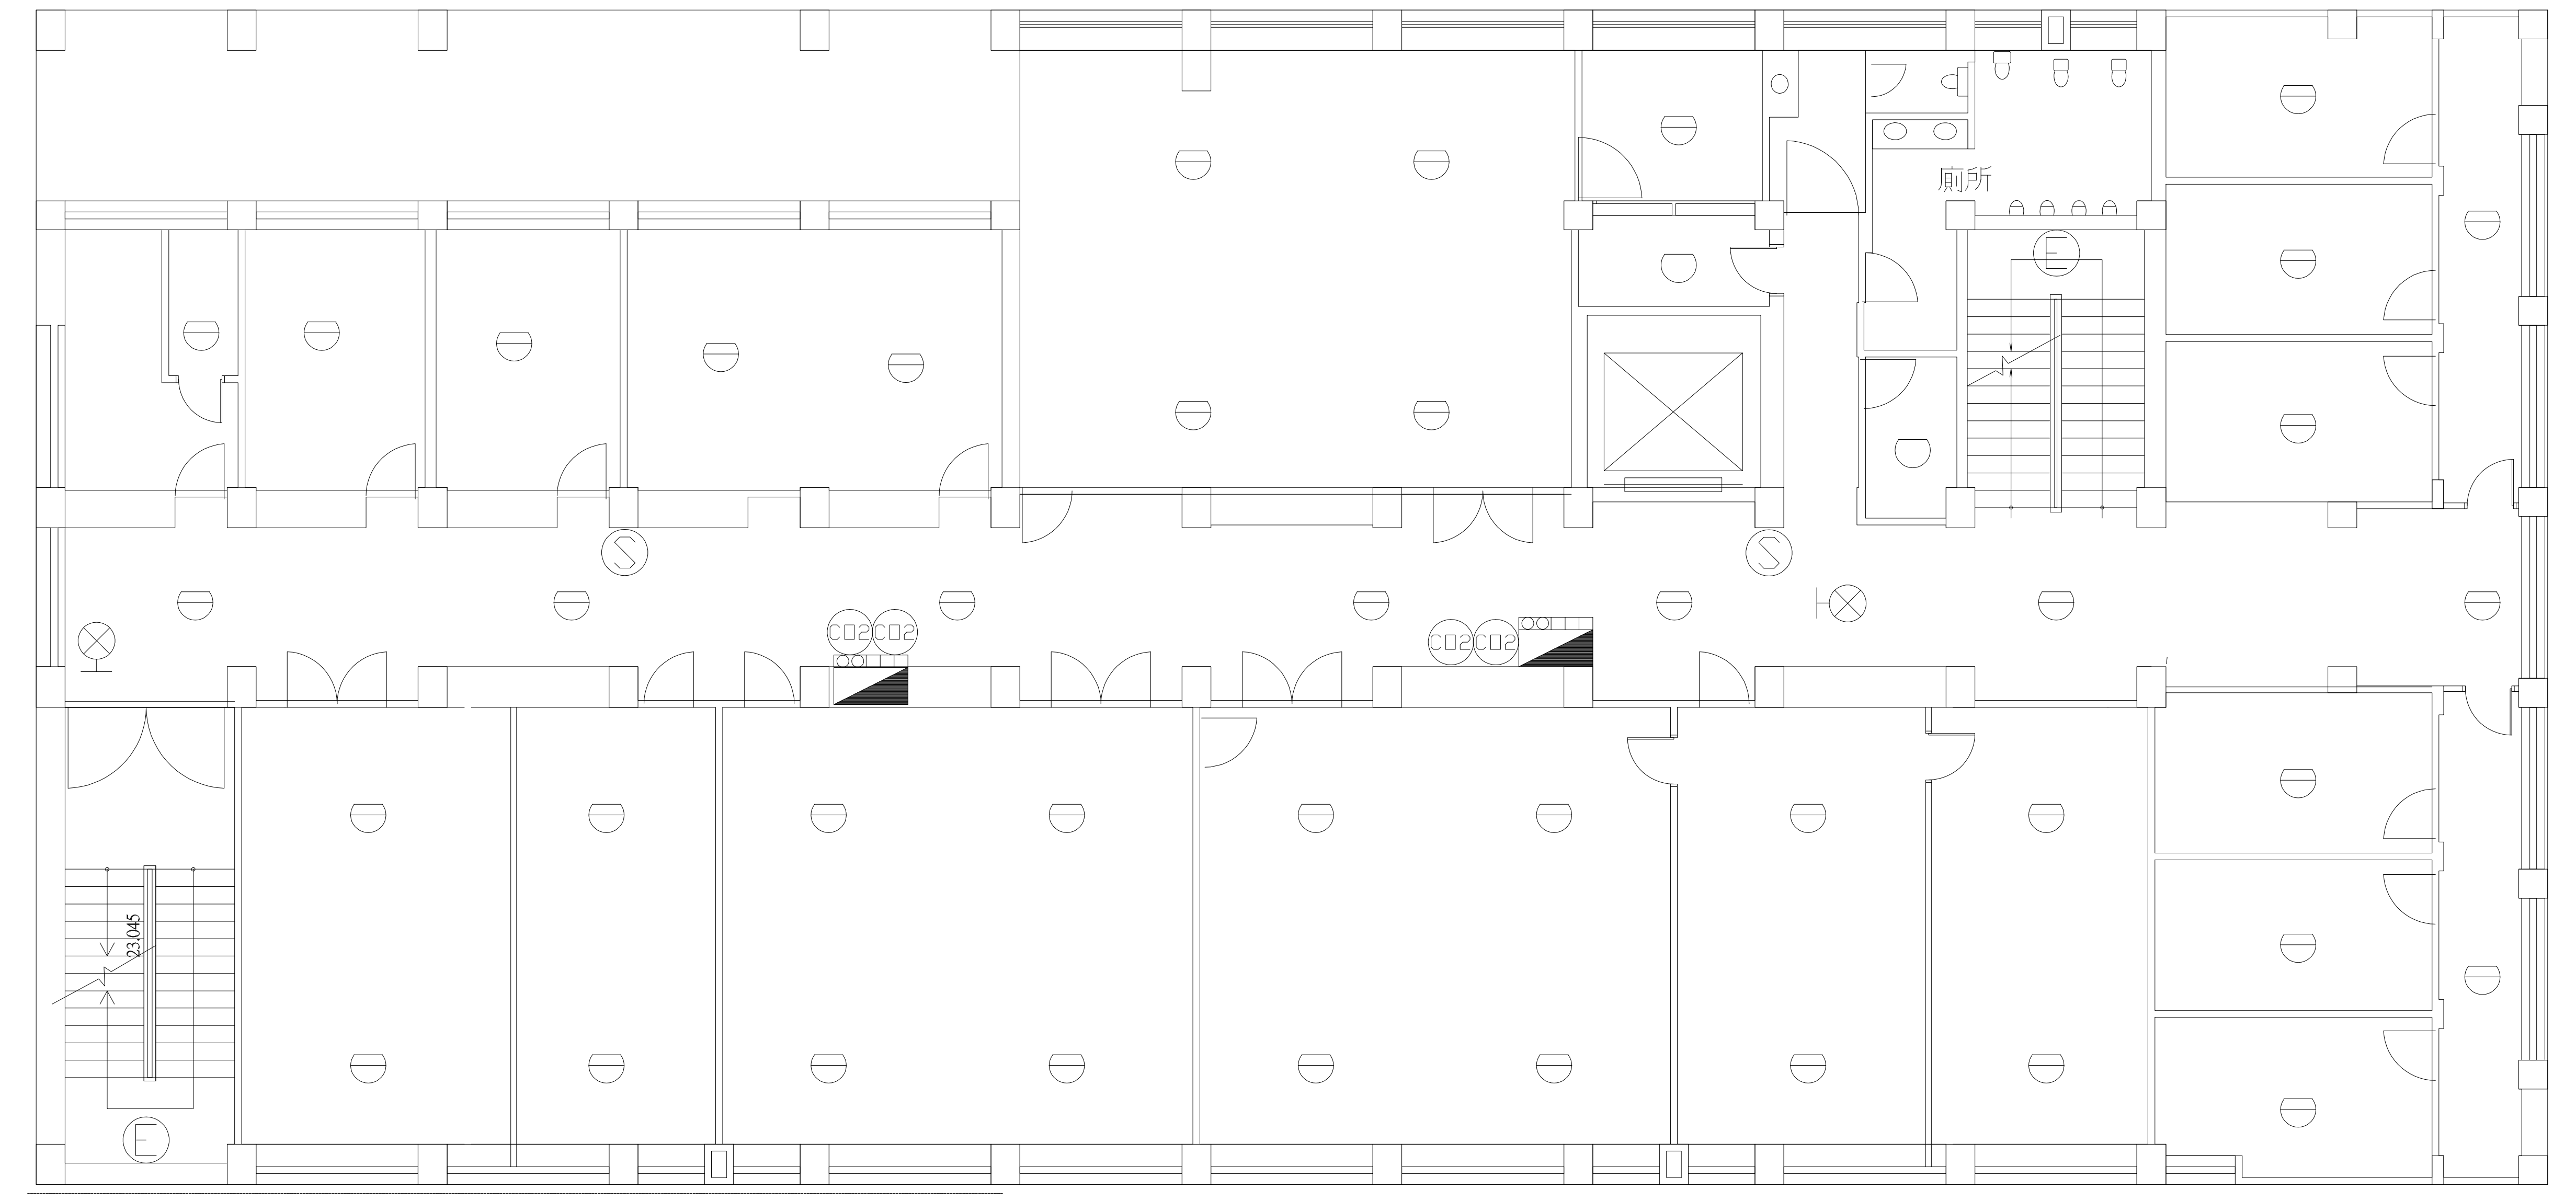

A棟 4F

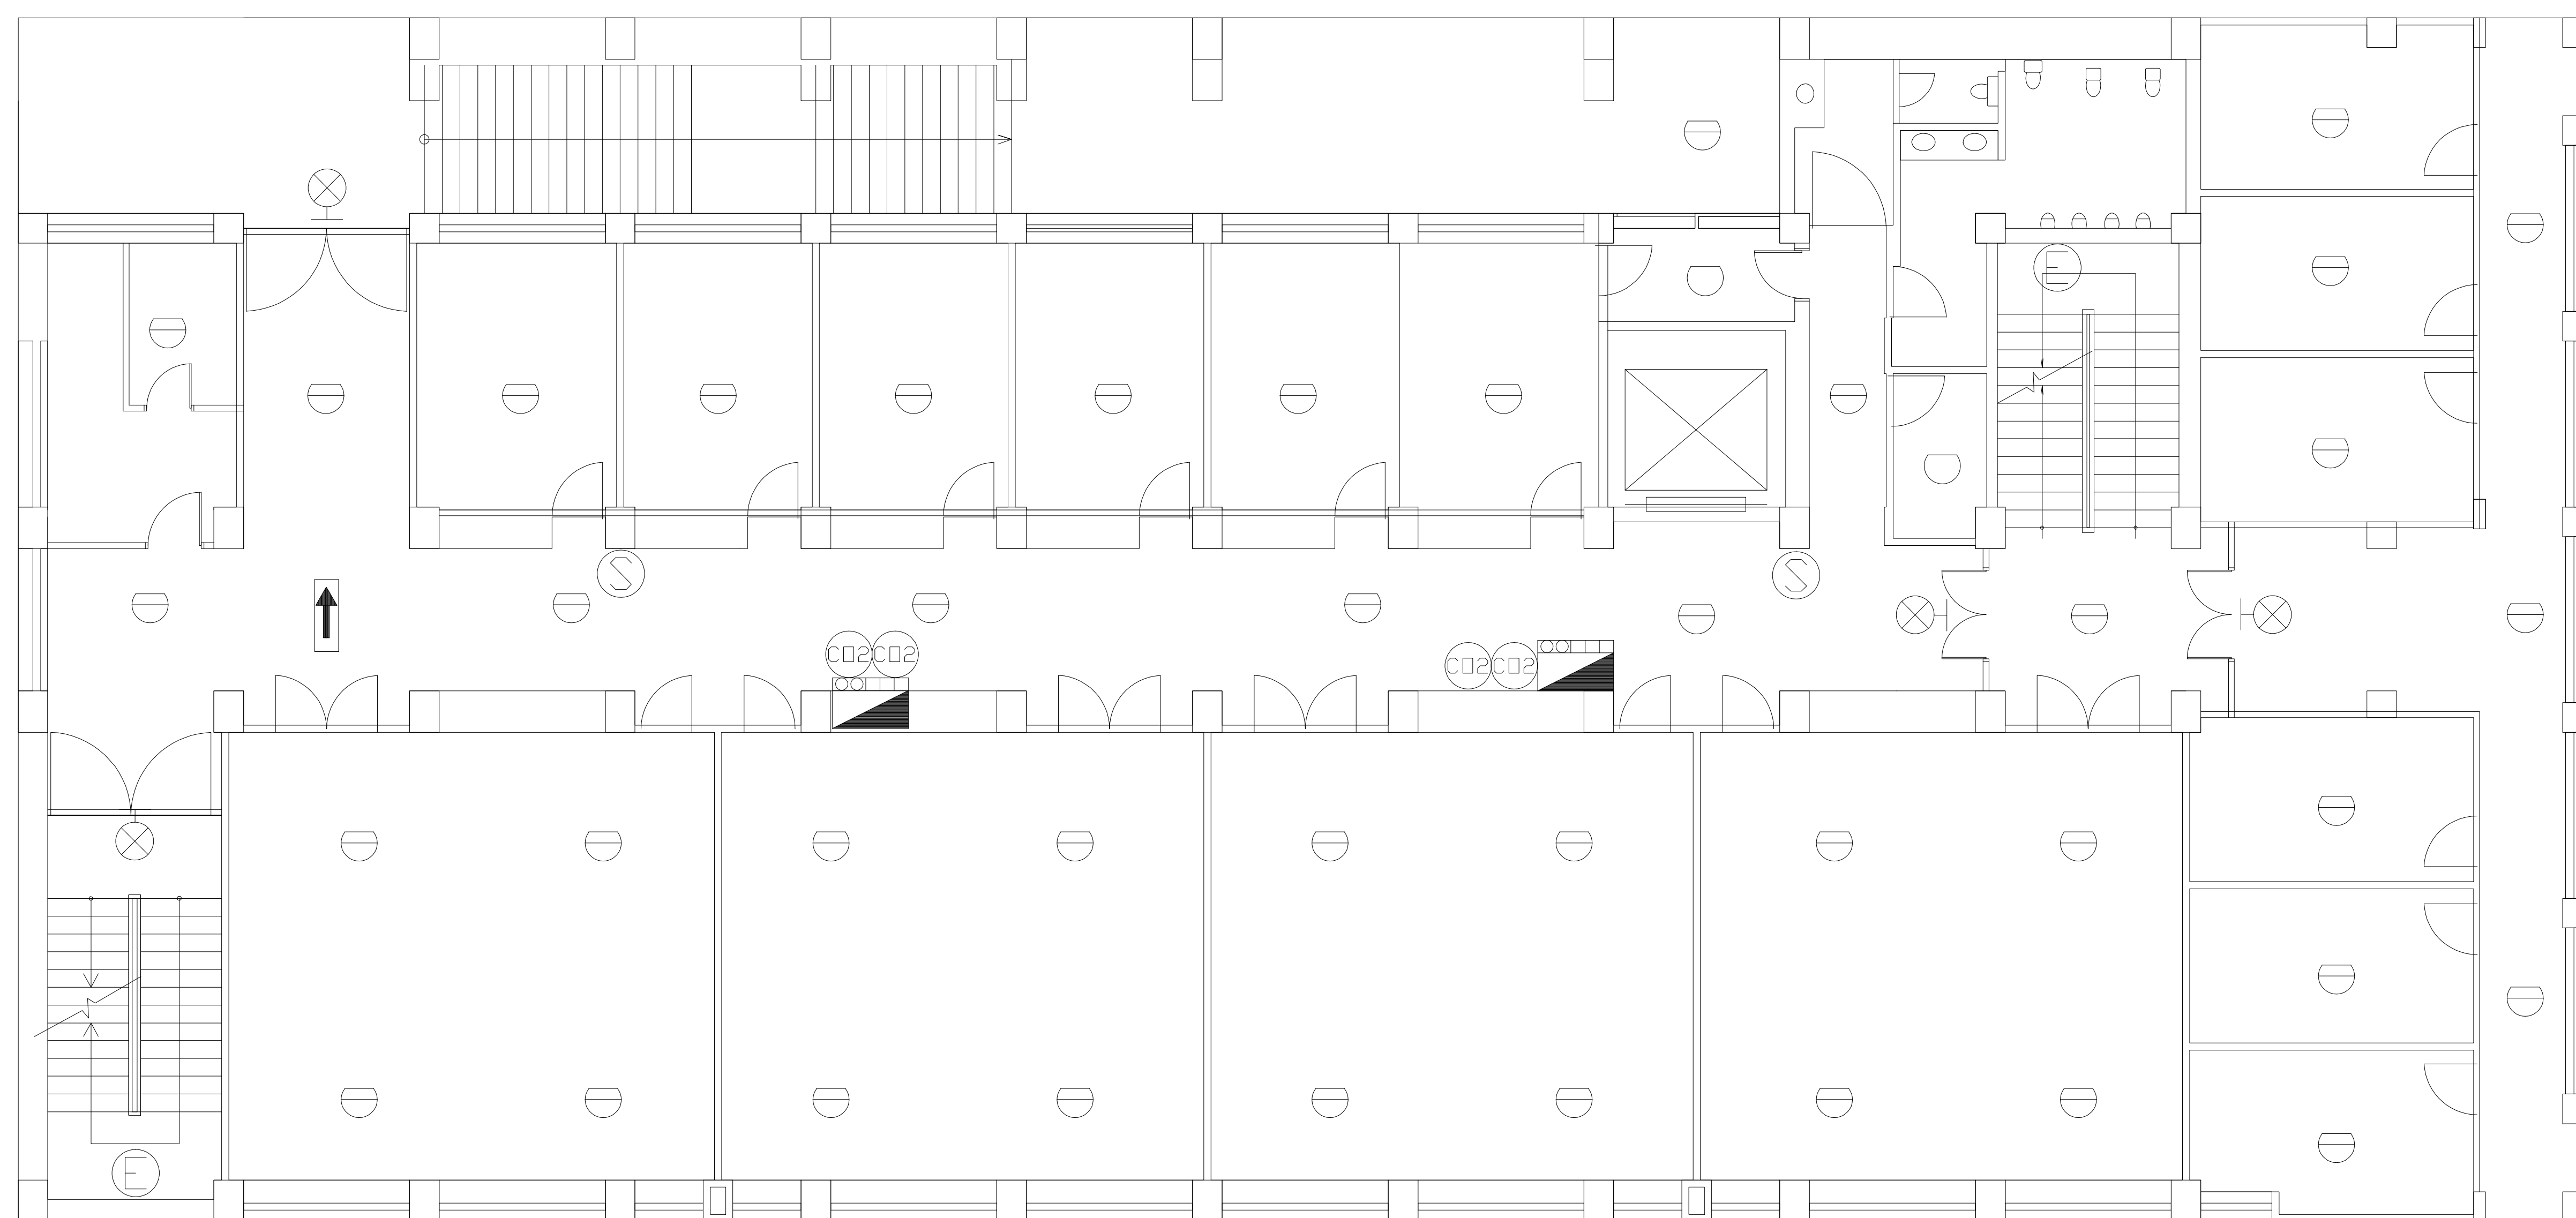


A棟 3F


場所名稱

中山大學(教學區)設備配置圖

A棟(環工館) 3F 4F

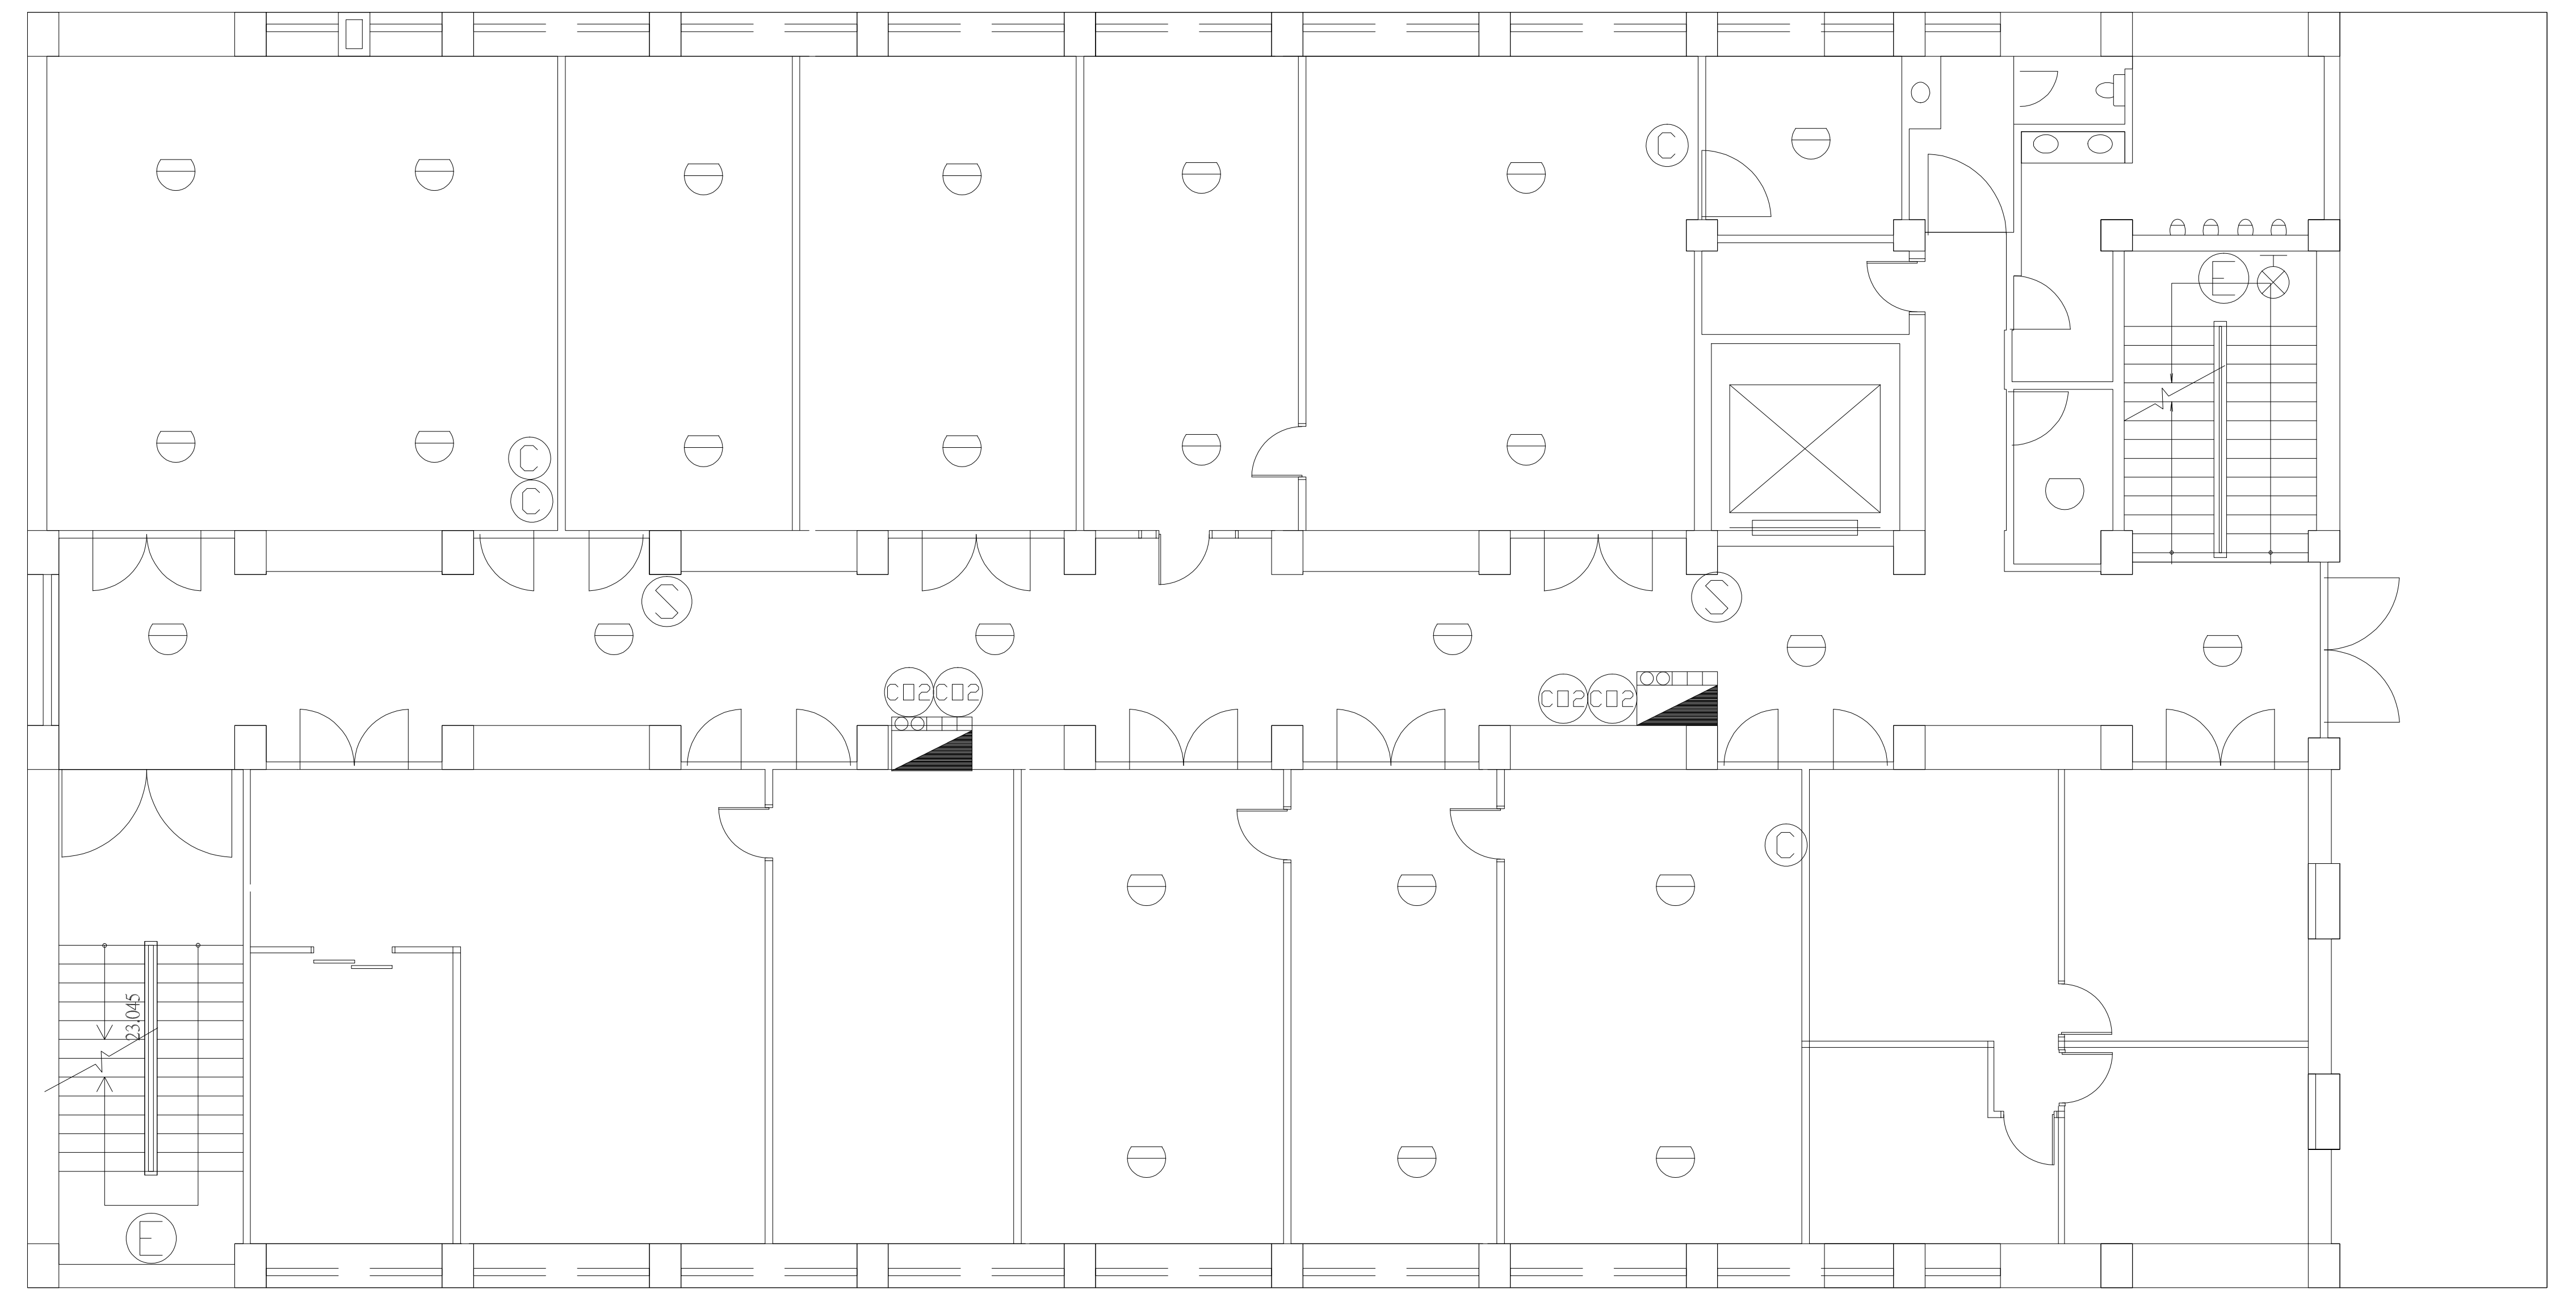

A棟 6F

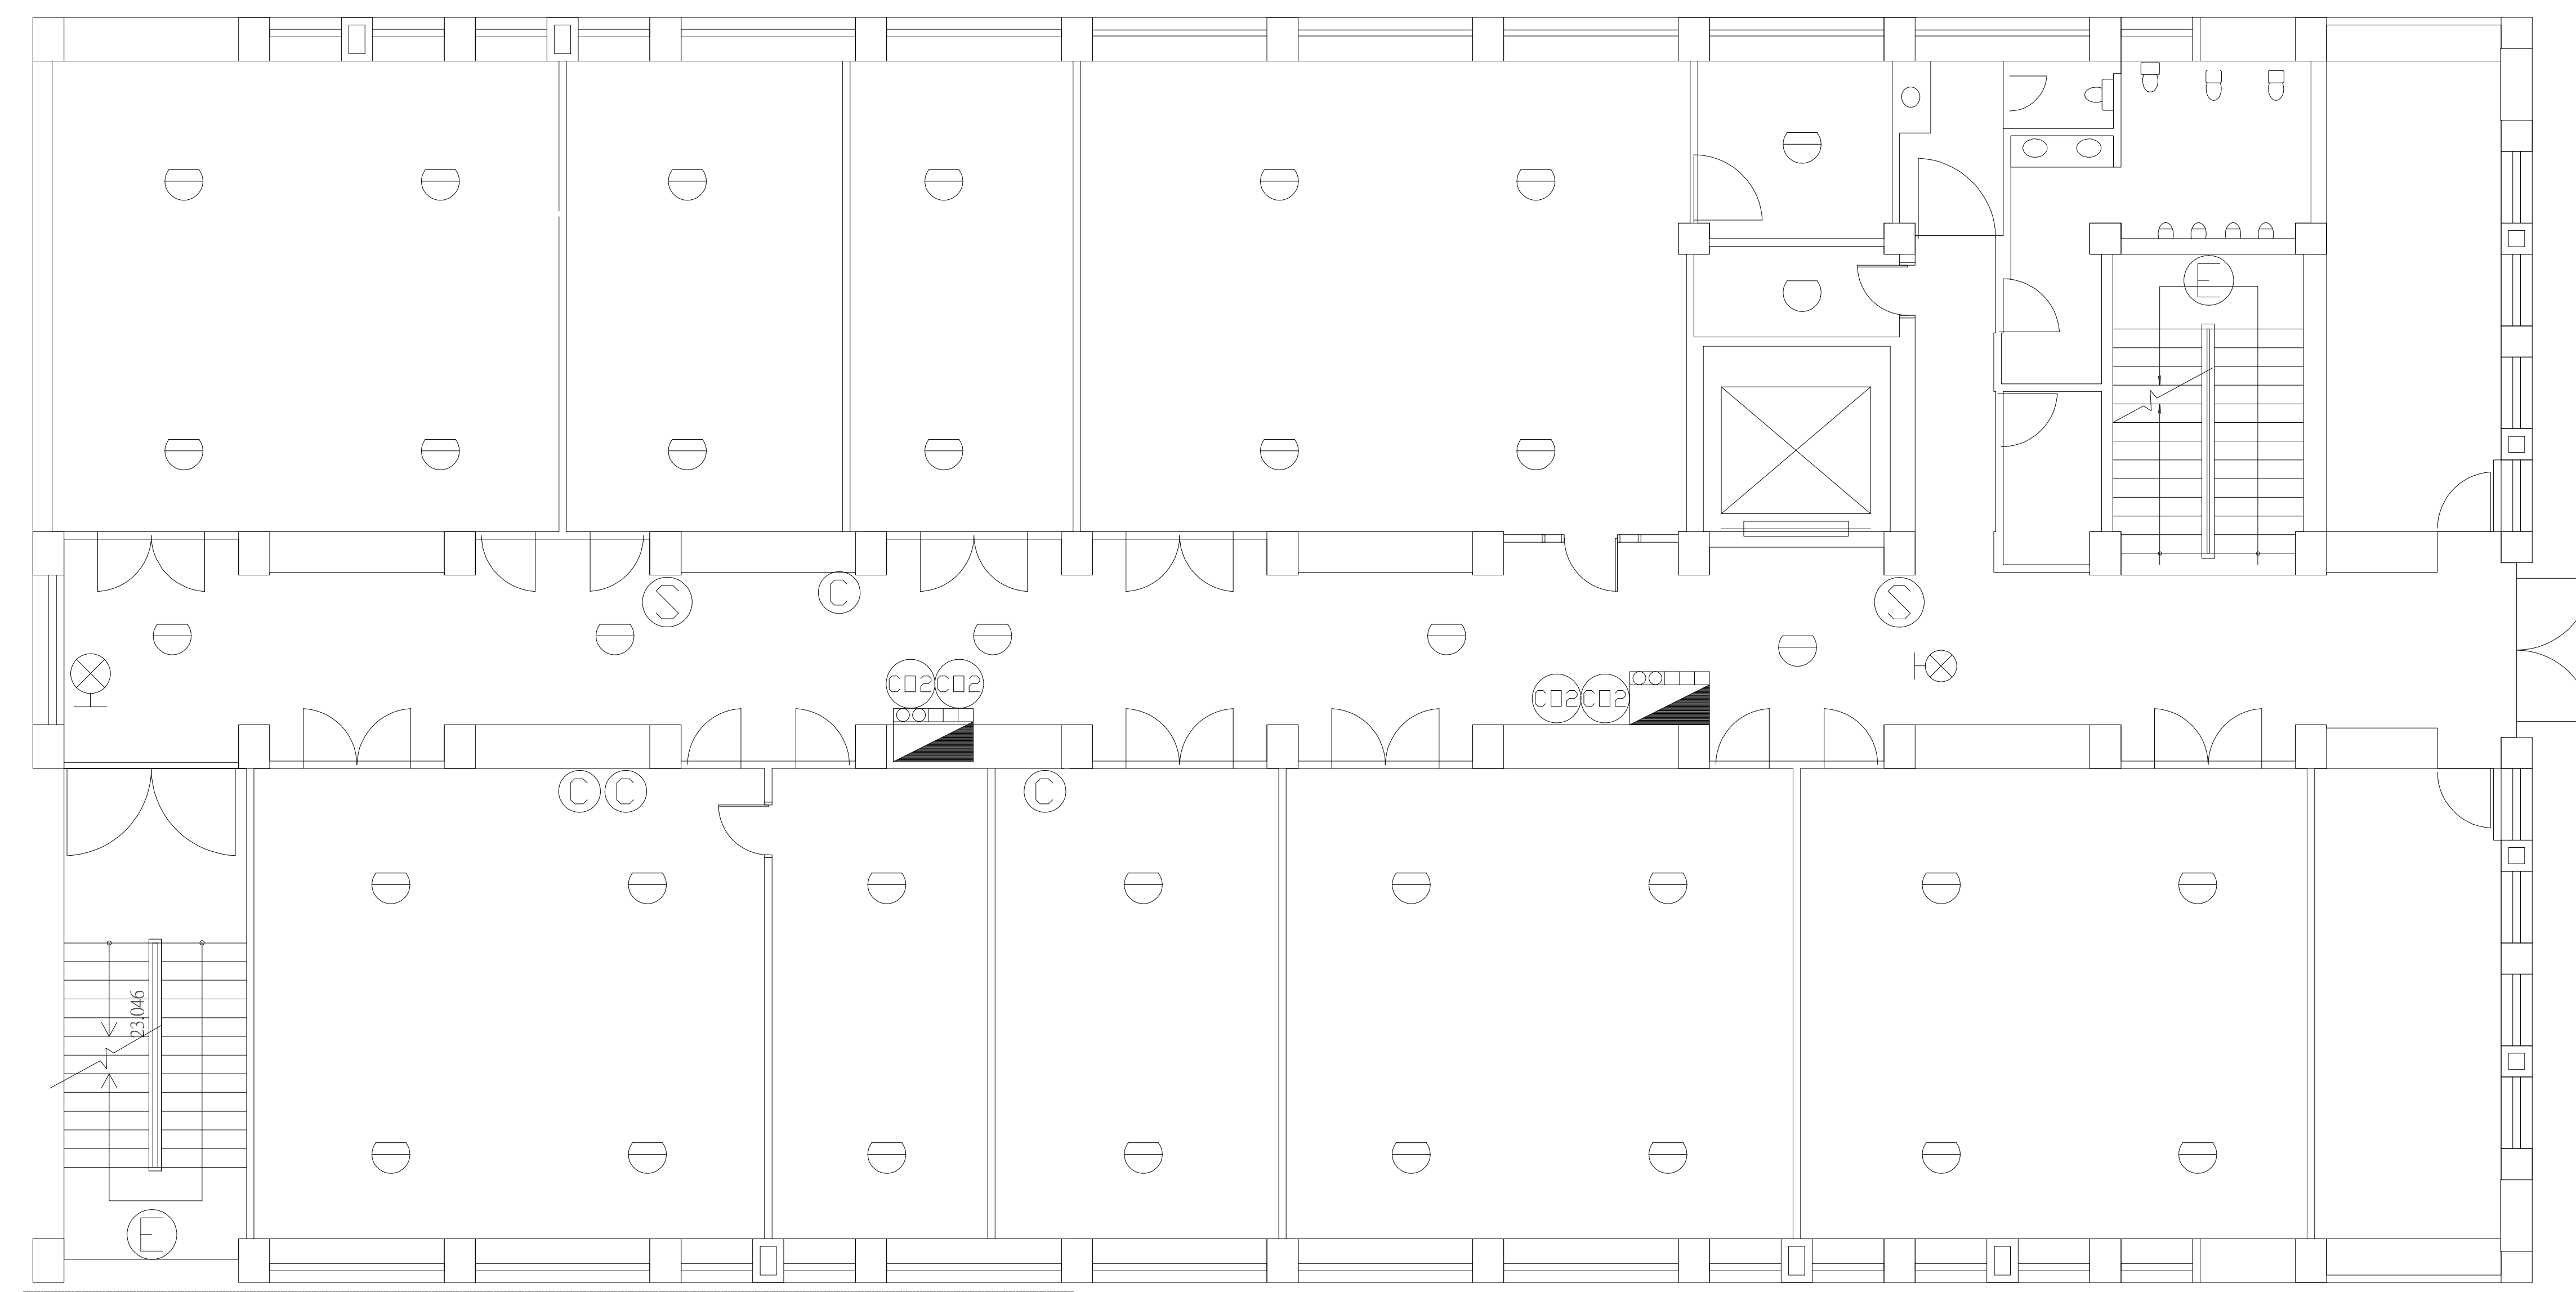


A棟 5F

5F 以上設有連結出水口

場所名稱

中山大學(教學區)設備配置圖

A棟(環工館) 5F 6F

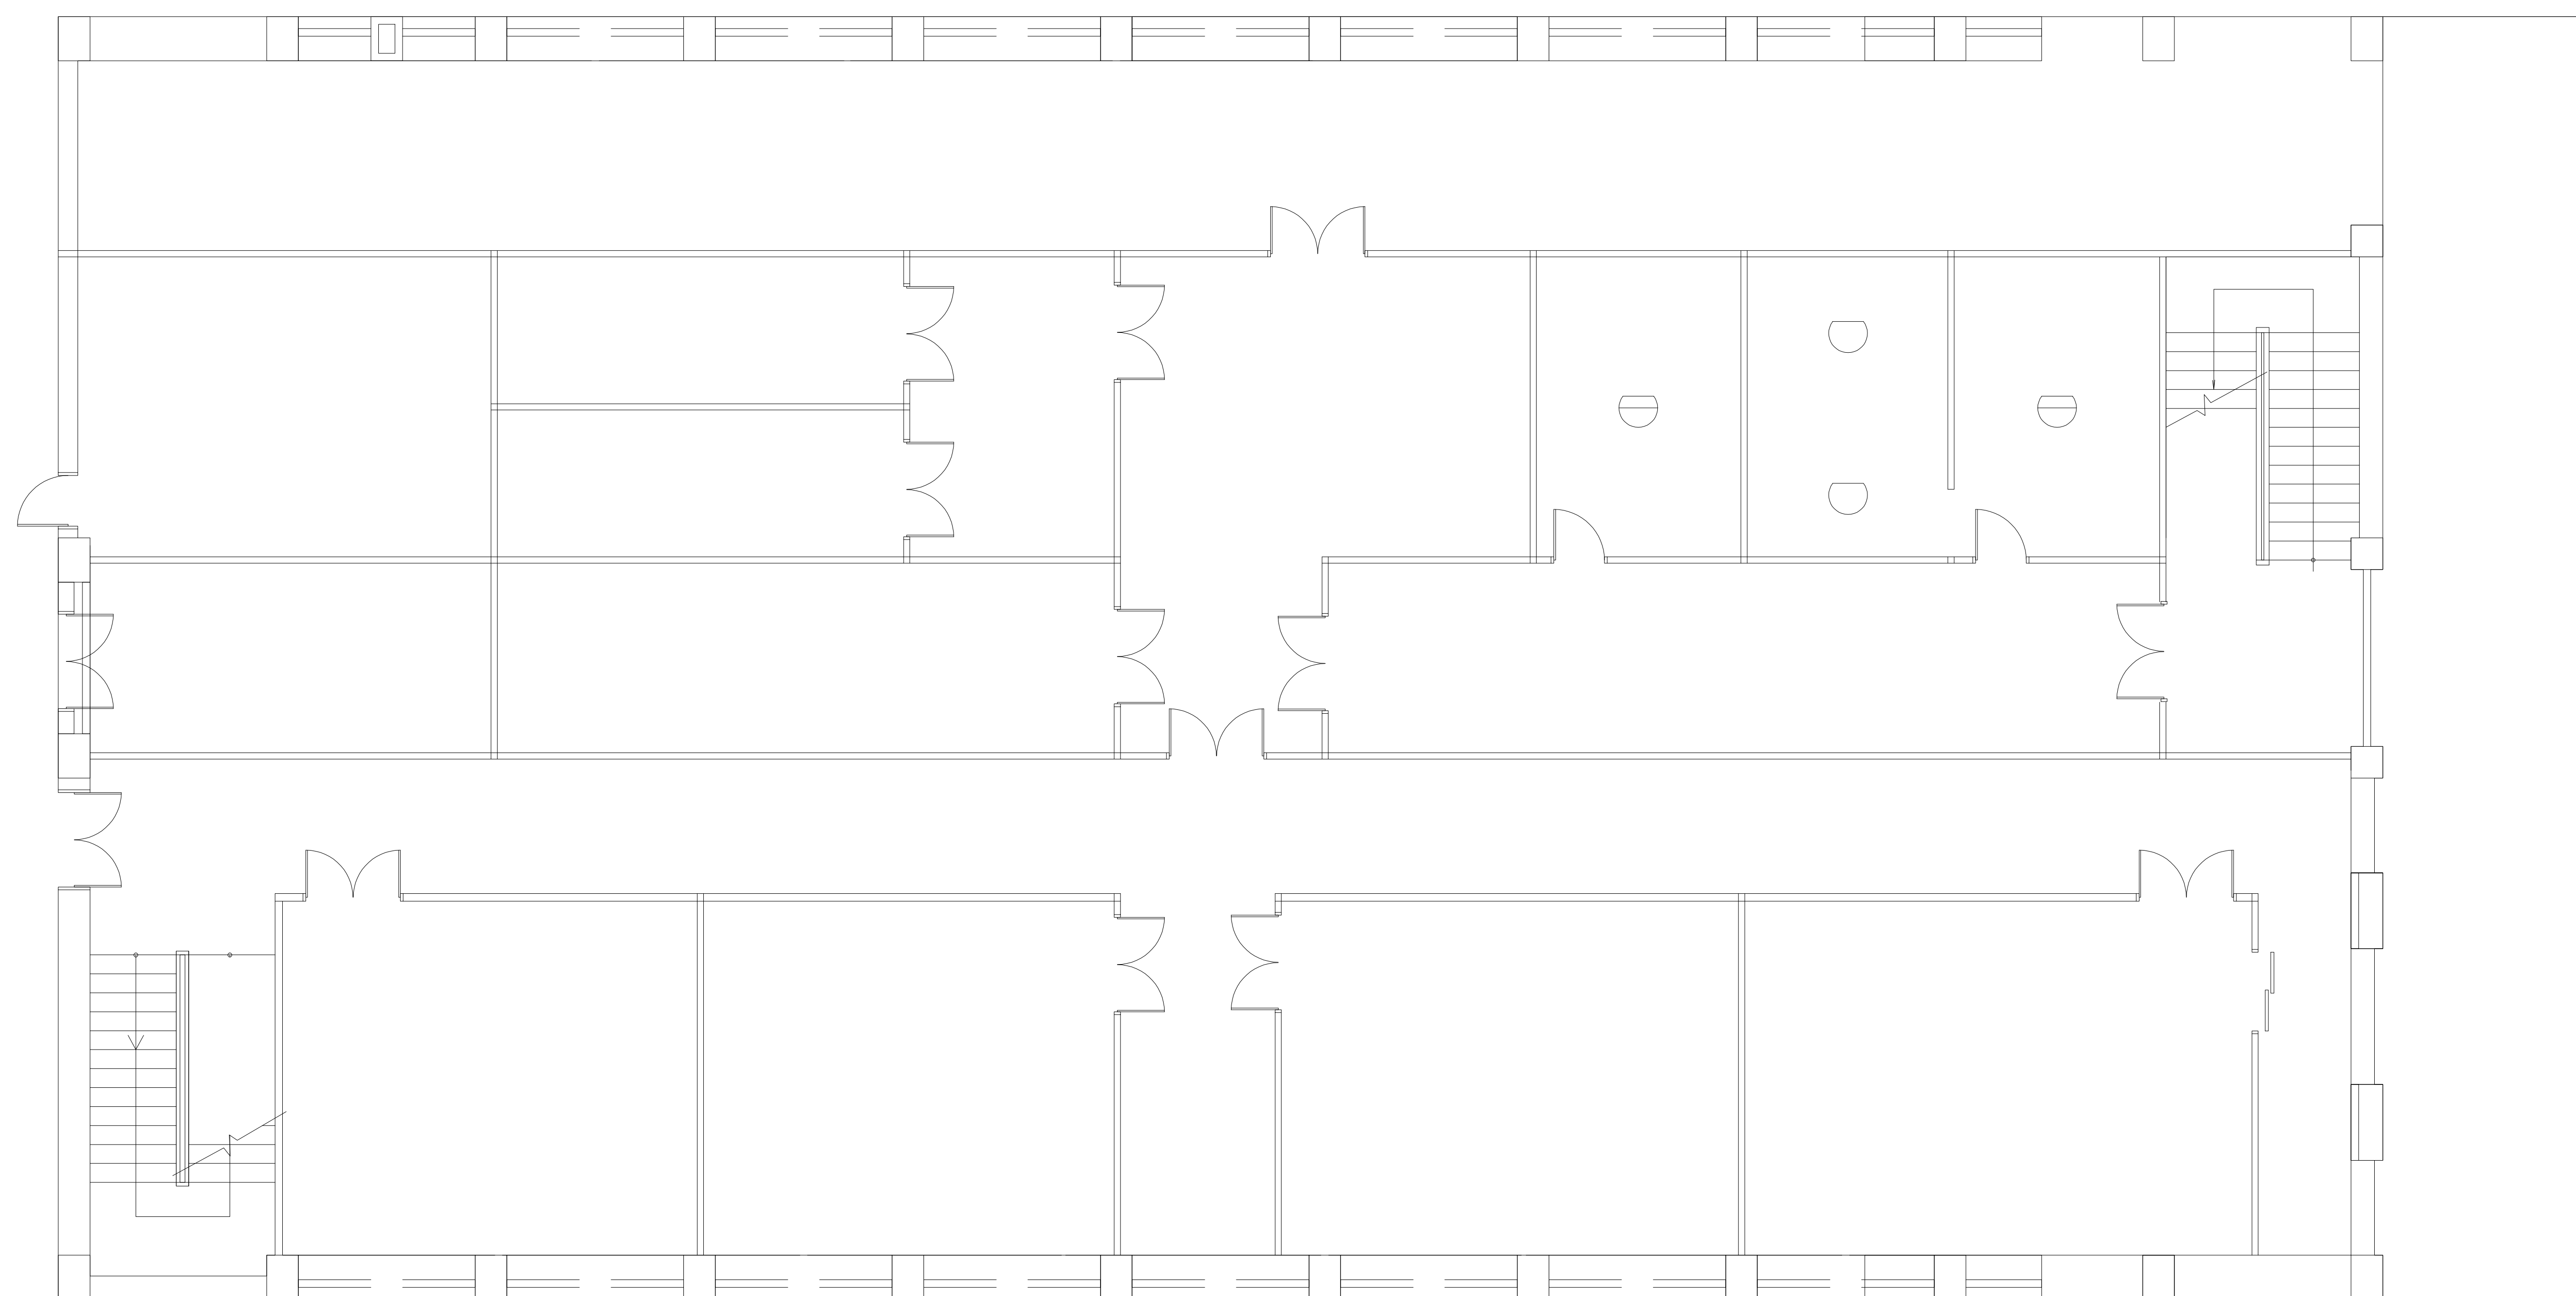

A棟 RF

場所名稱

中山大學(教學區)設備配置圖

A棟(環工館) RF