


往社科院

往管理學院


1F

B1F

場所名稱	中山大學(西綜合大樓)設備配置圖	B1F	1F
------	------------------	-----	----

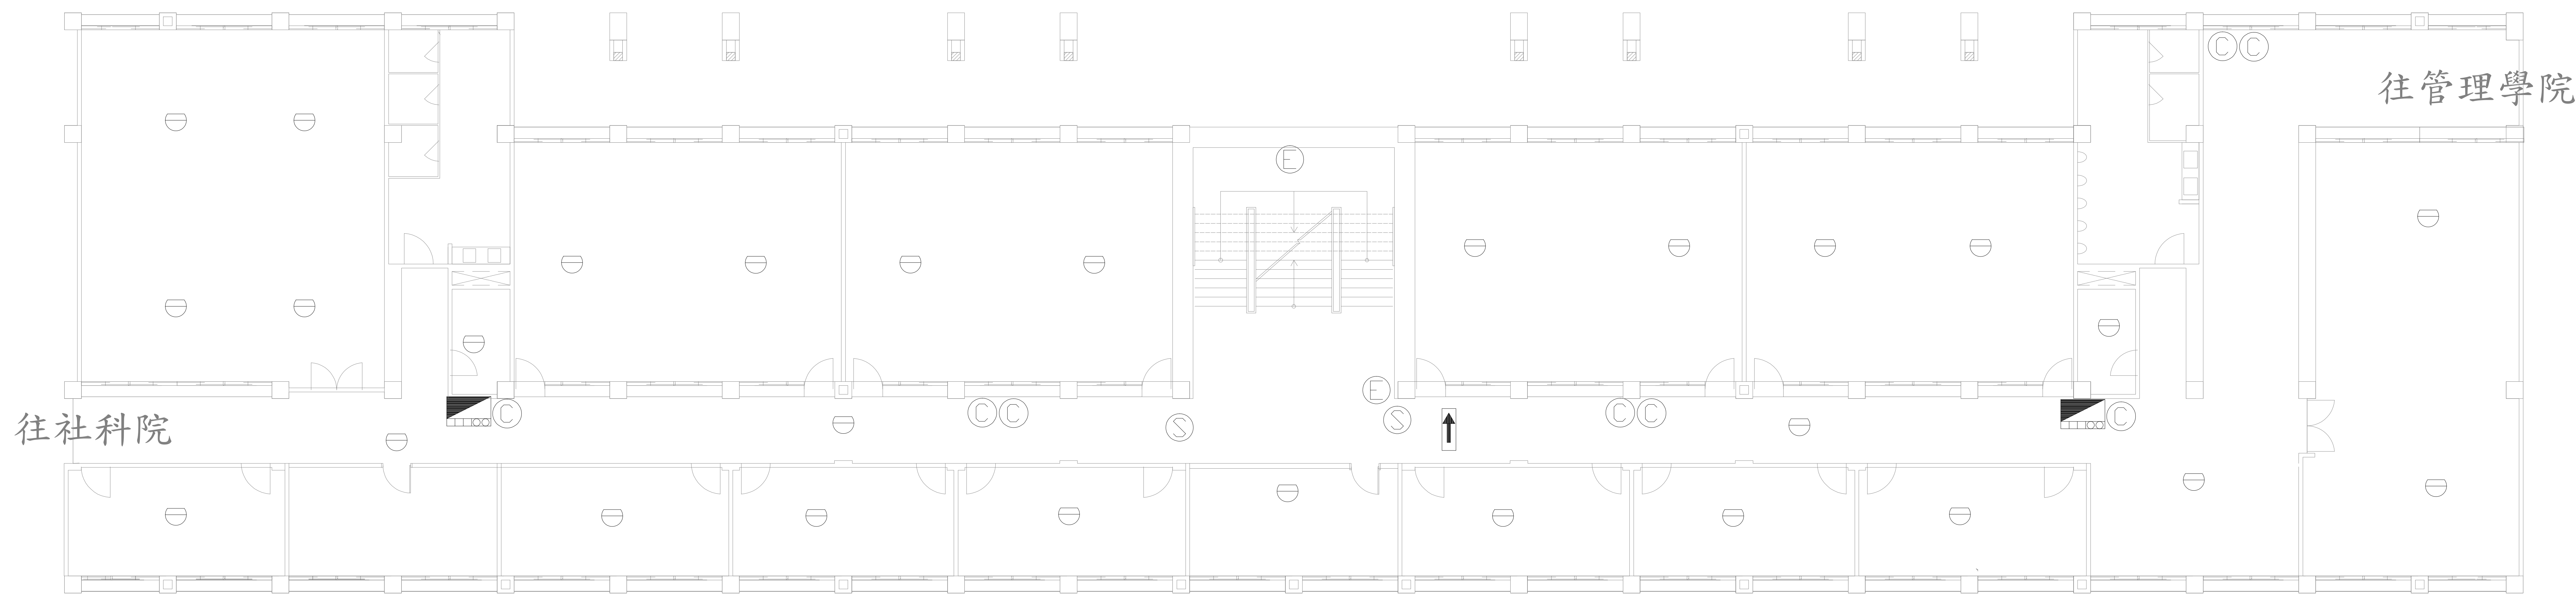

3F

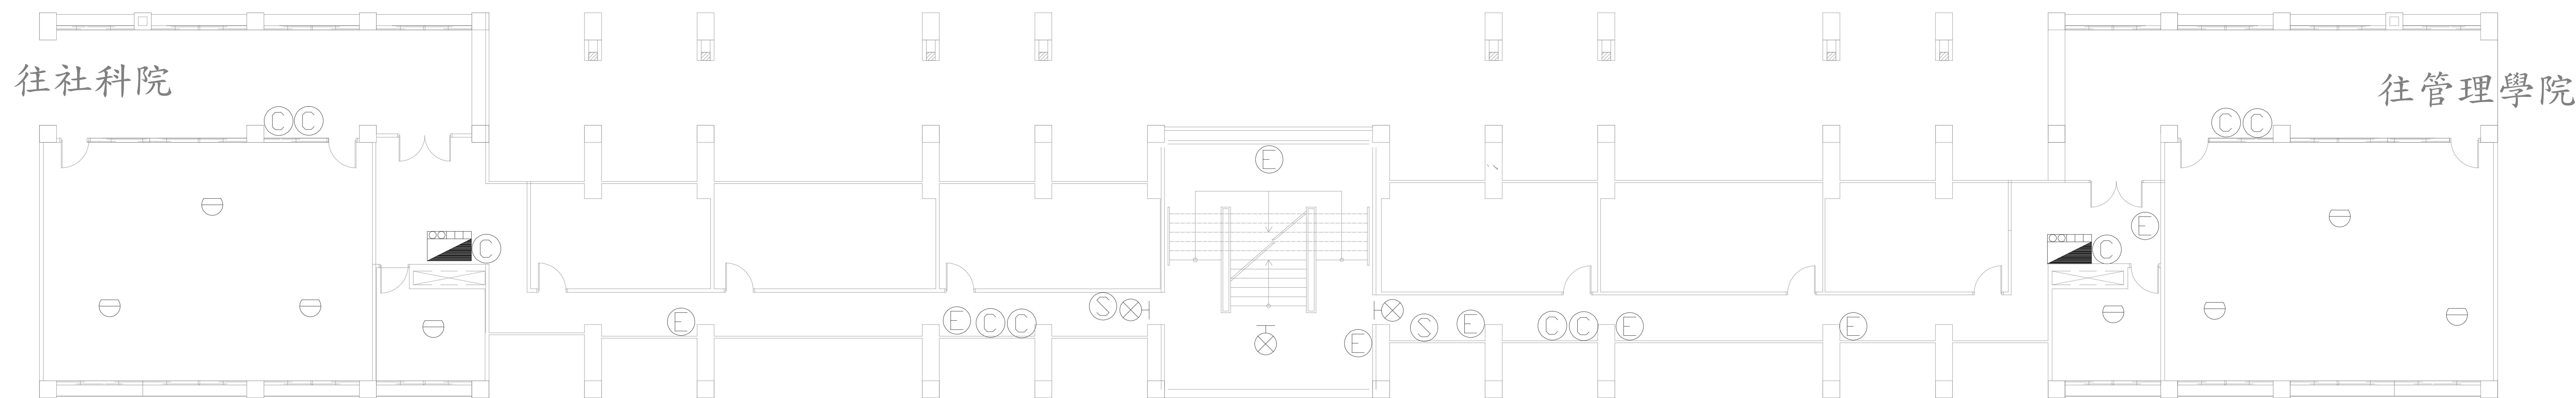

2F

場所名稱

中山大學(西綜合大樓)設備配置圖

2F

3F

