




場所名稱 中山大學(電資大樓)設備配置圖 B1F 1F

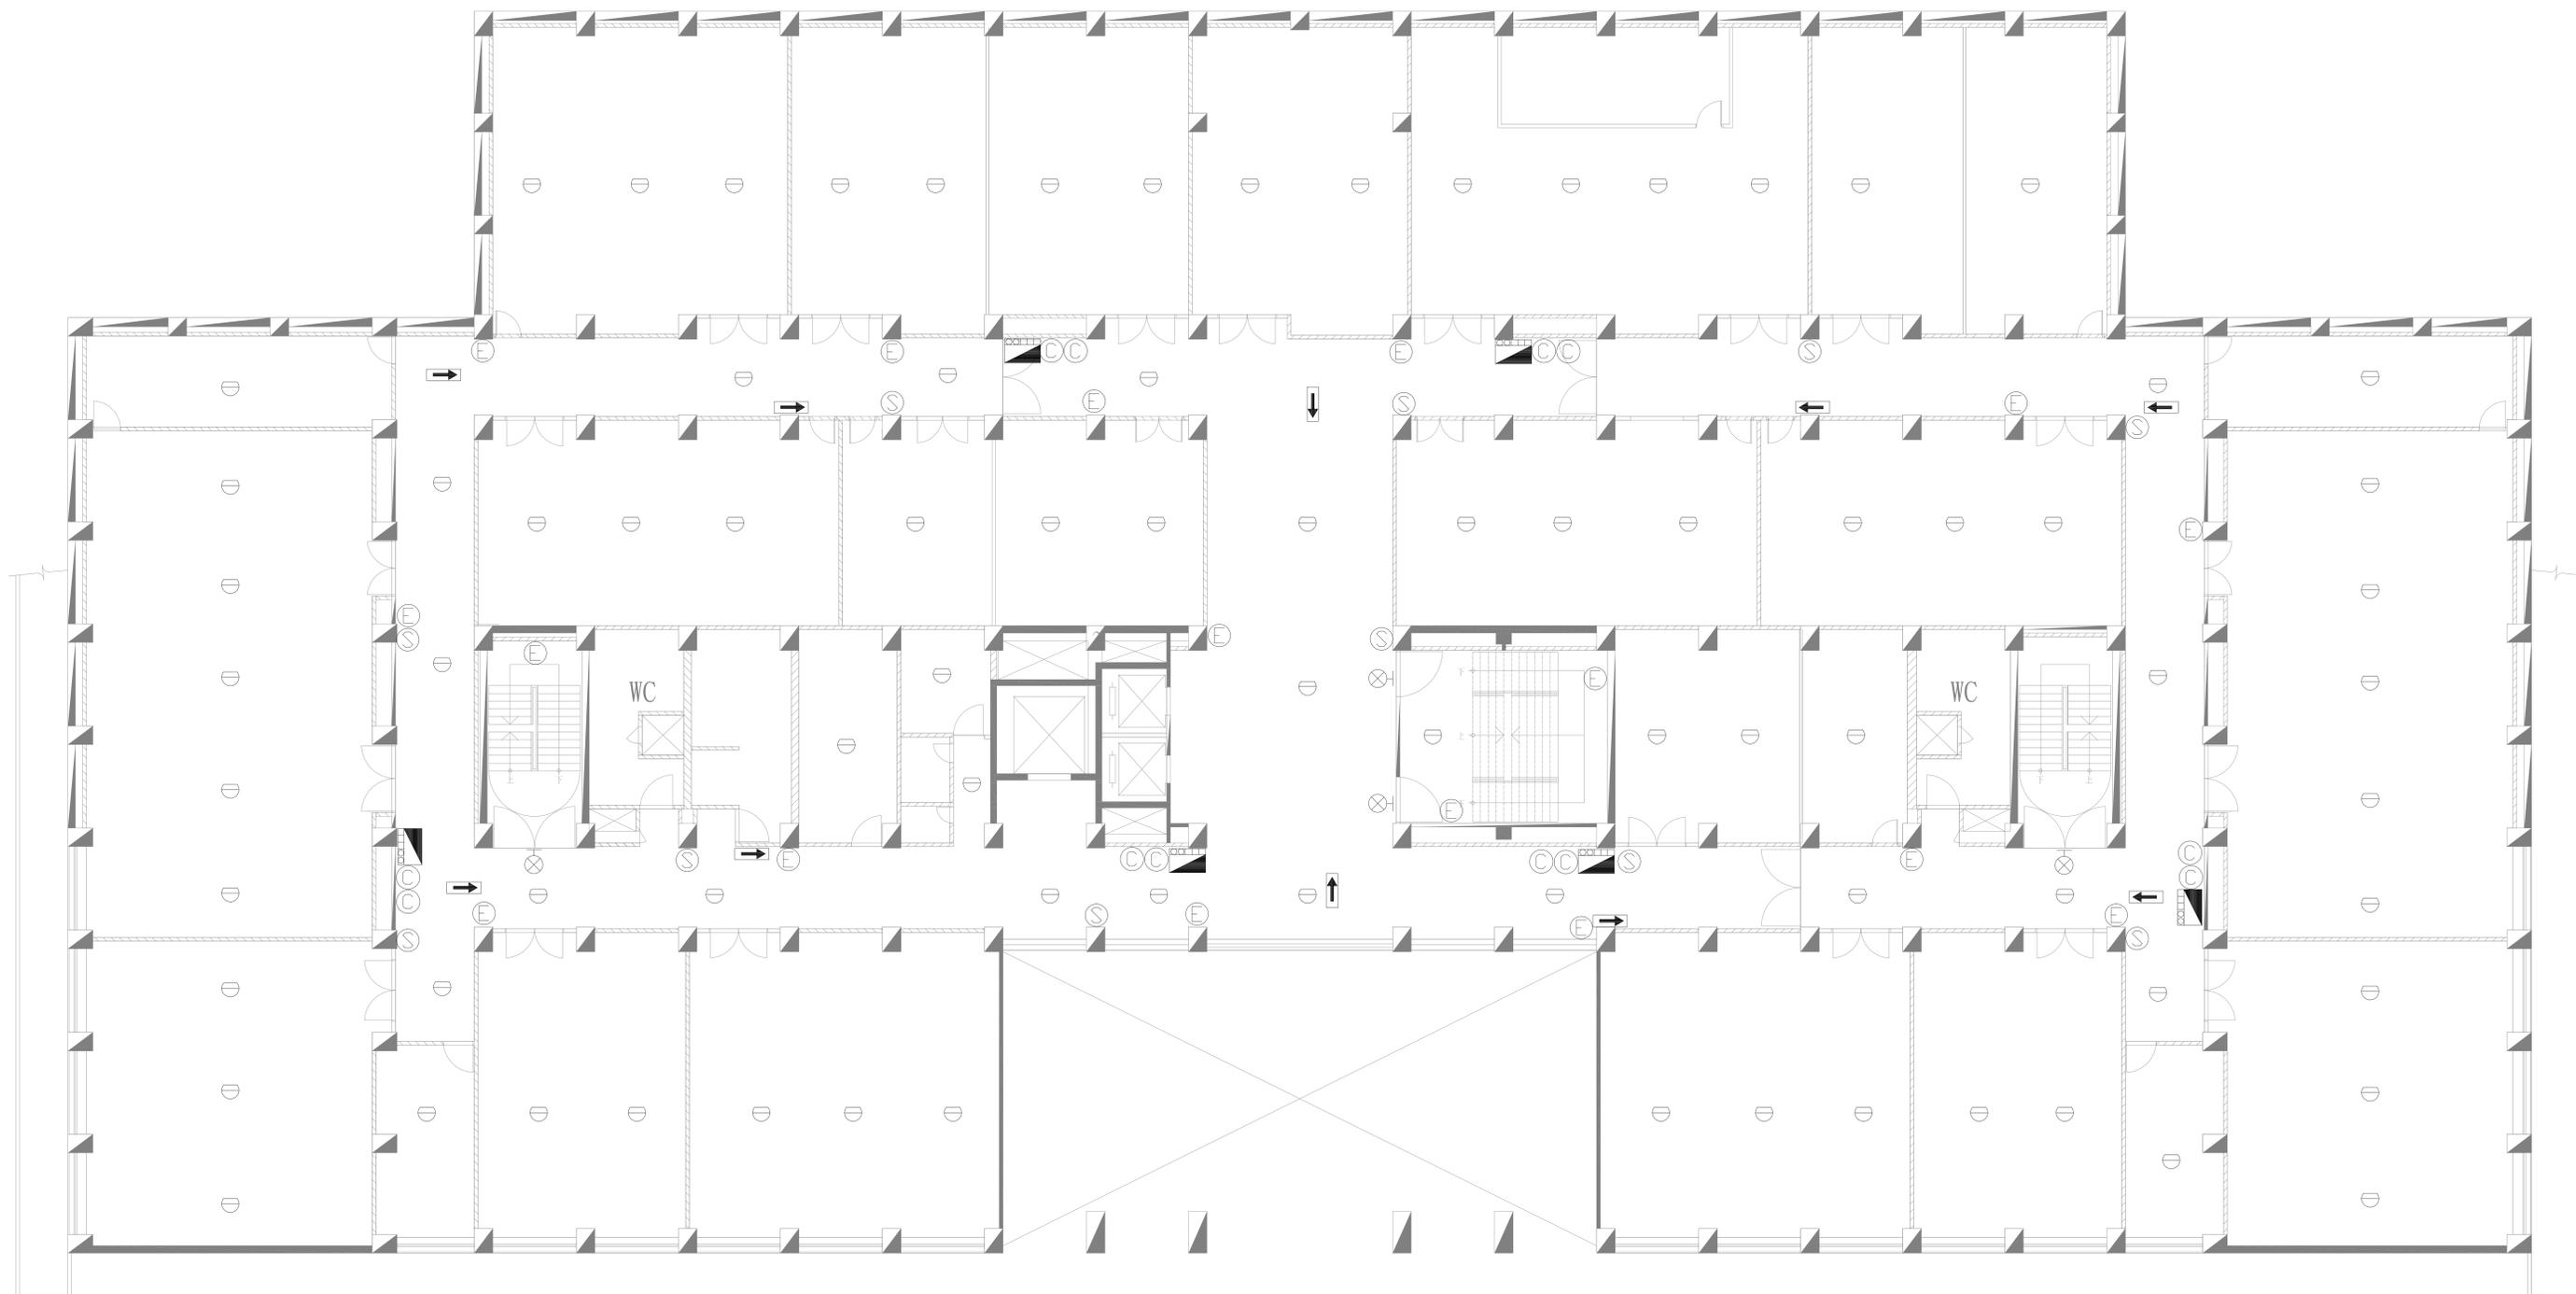


場所名稱 中山大學(電資大樓)設備配置圖 2F

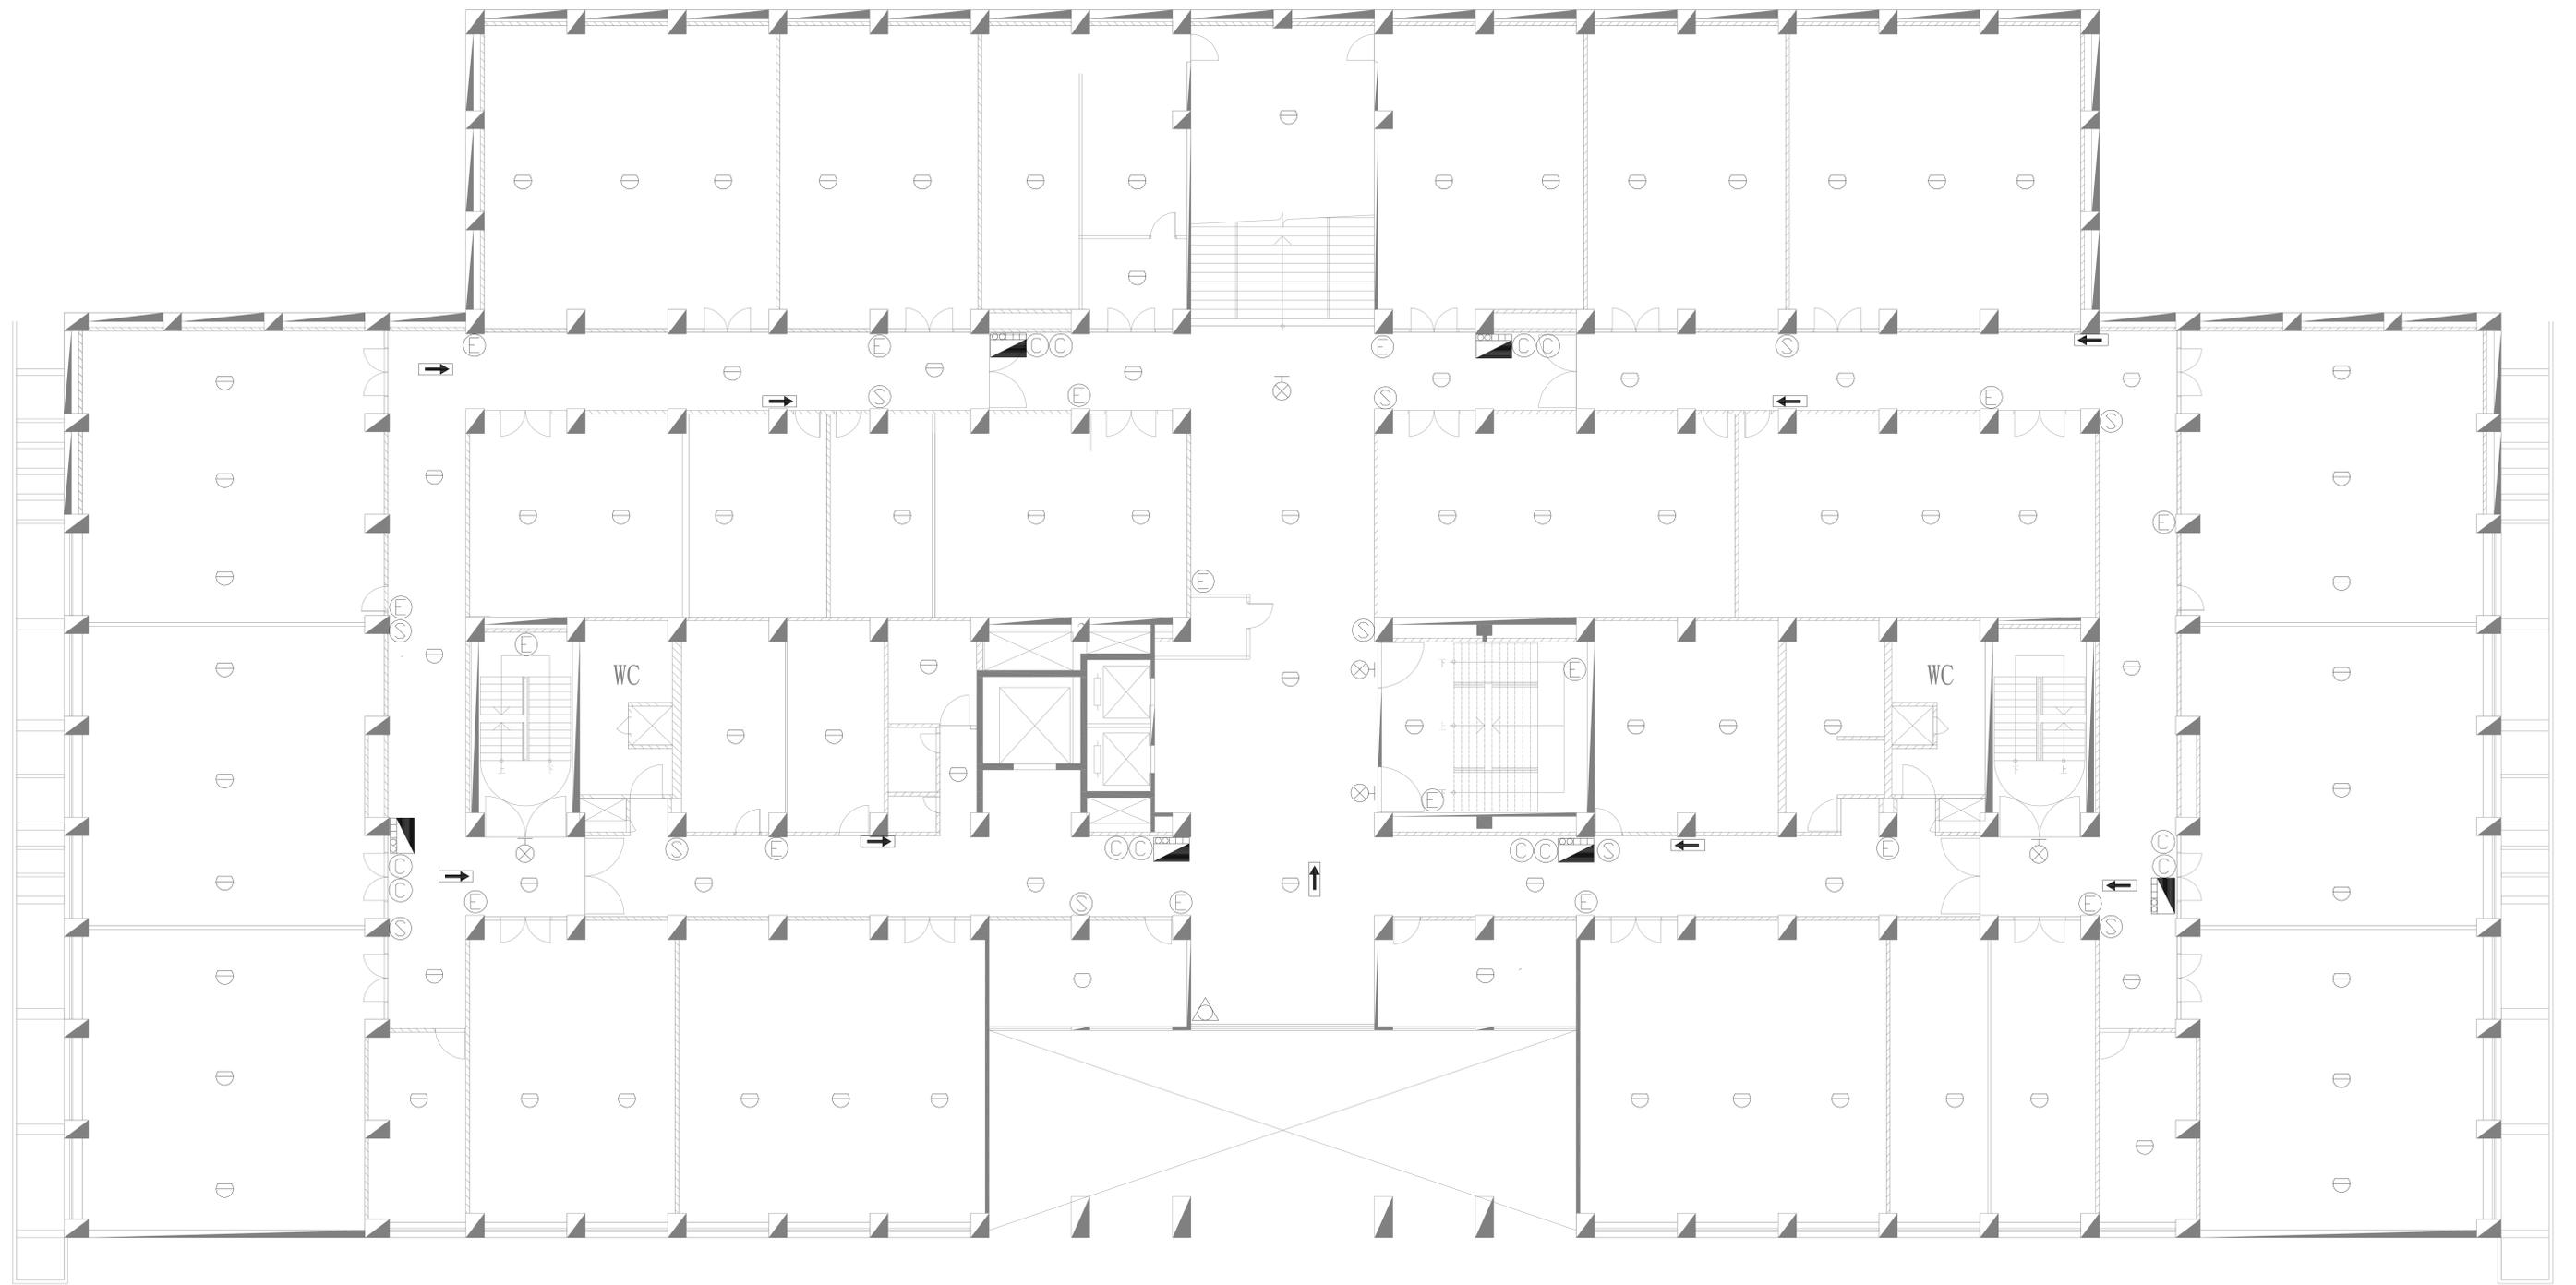


場所名稱 中山大學(電資大樓)設備配置圖 3F

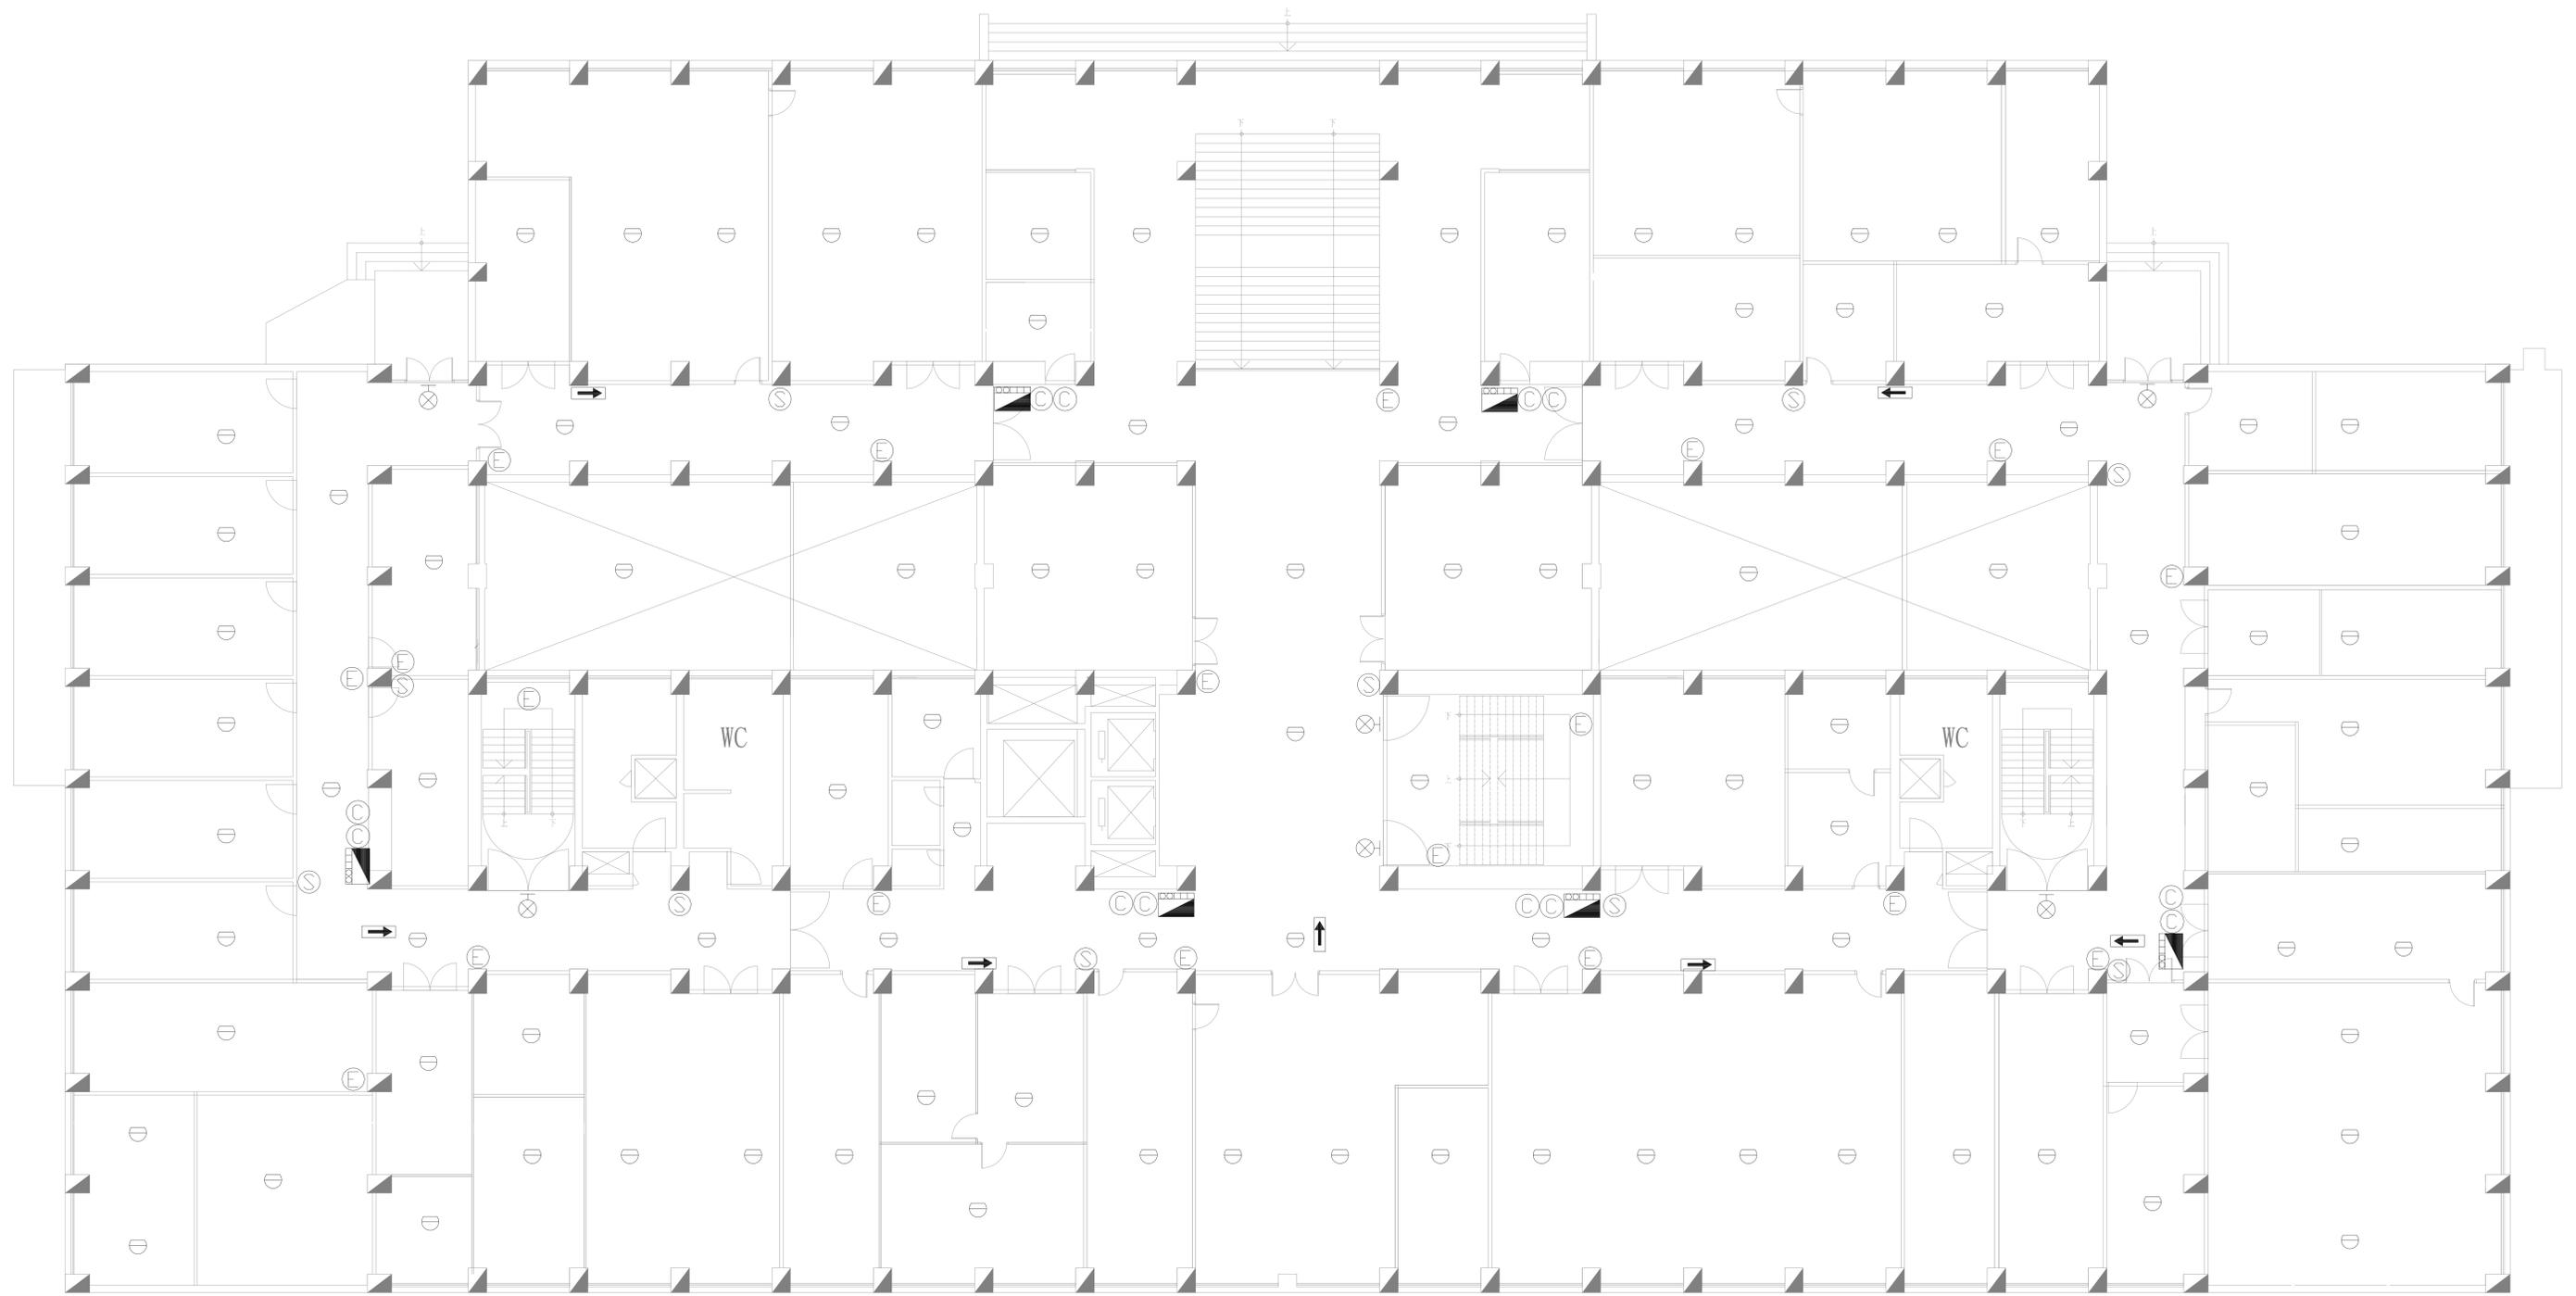


場所名稱 中山大學(電資大樓)設備配置圖 4F

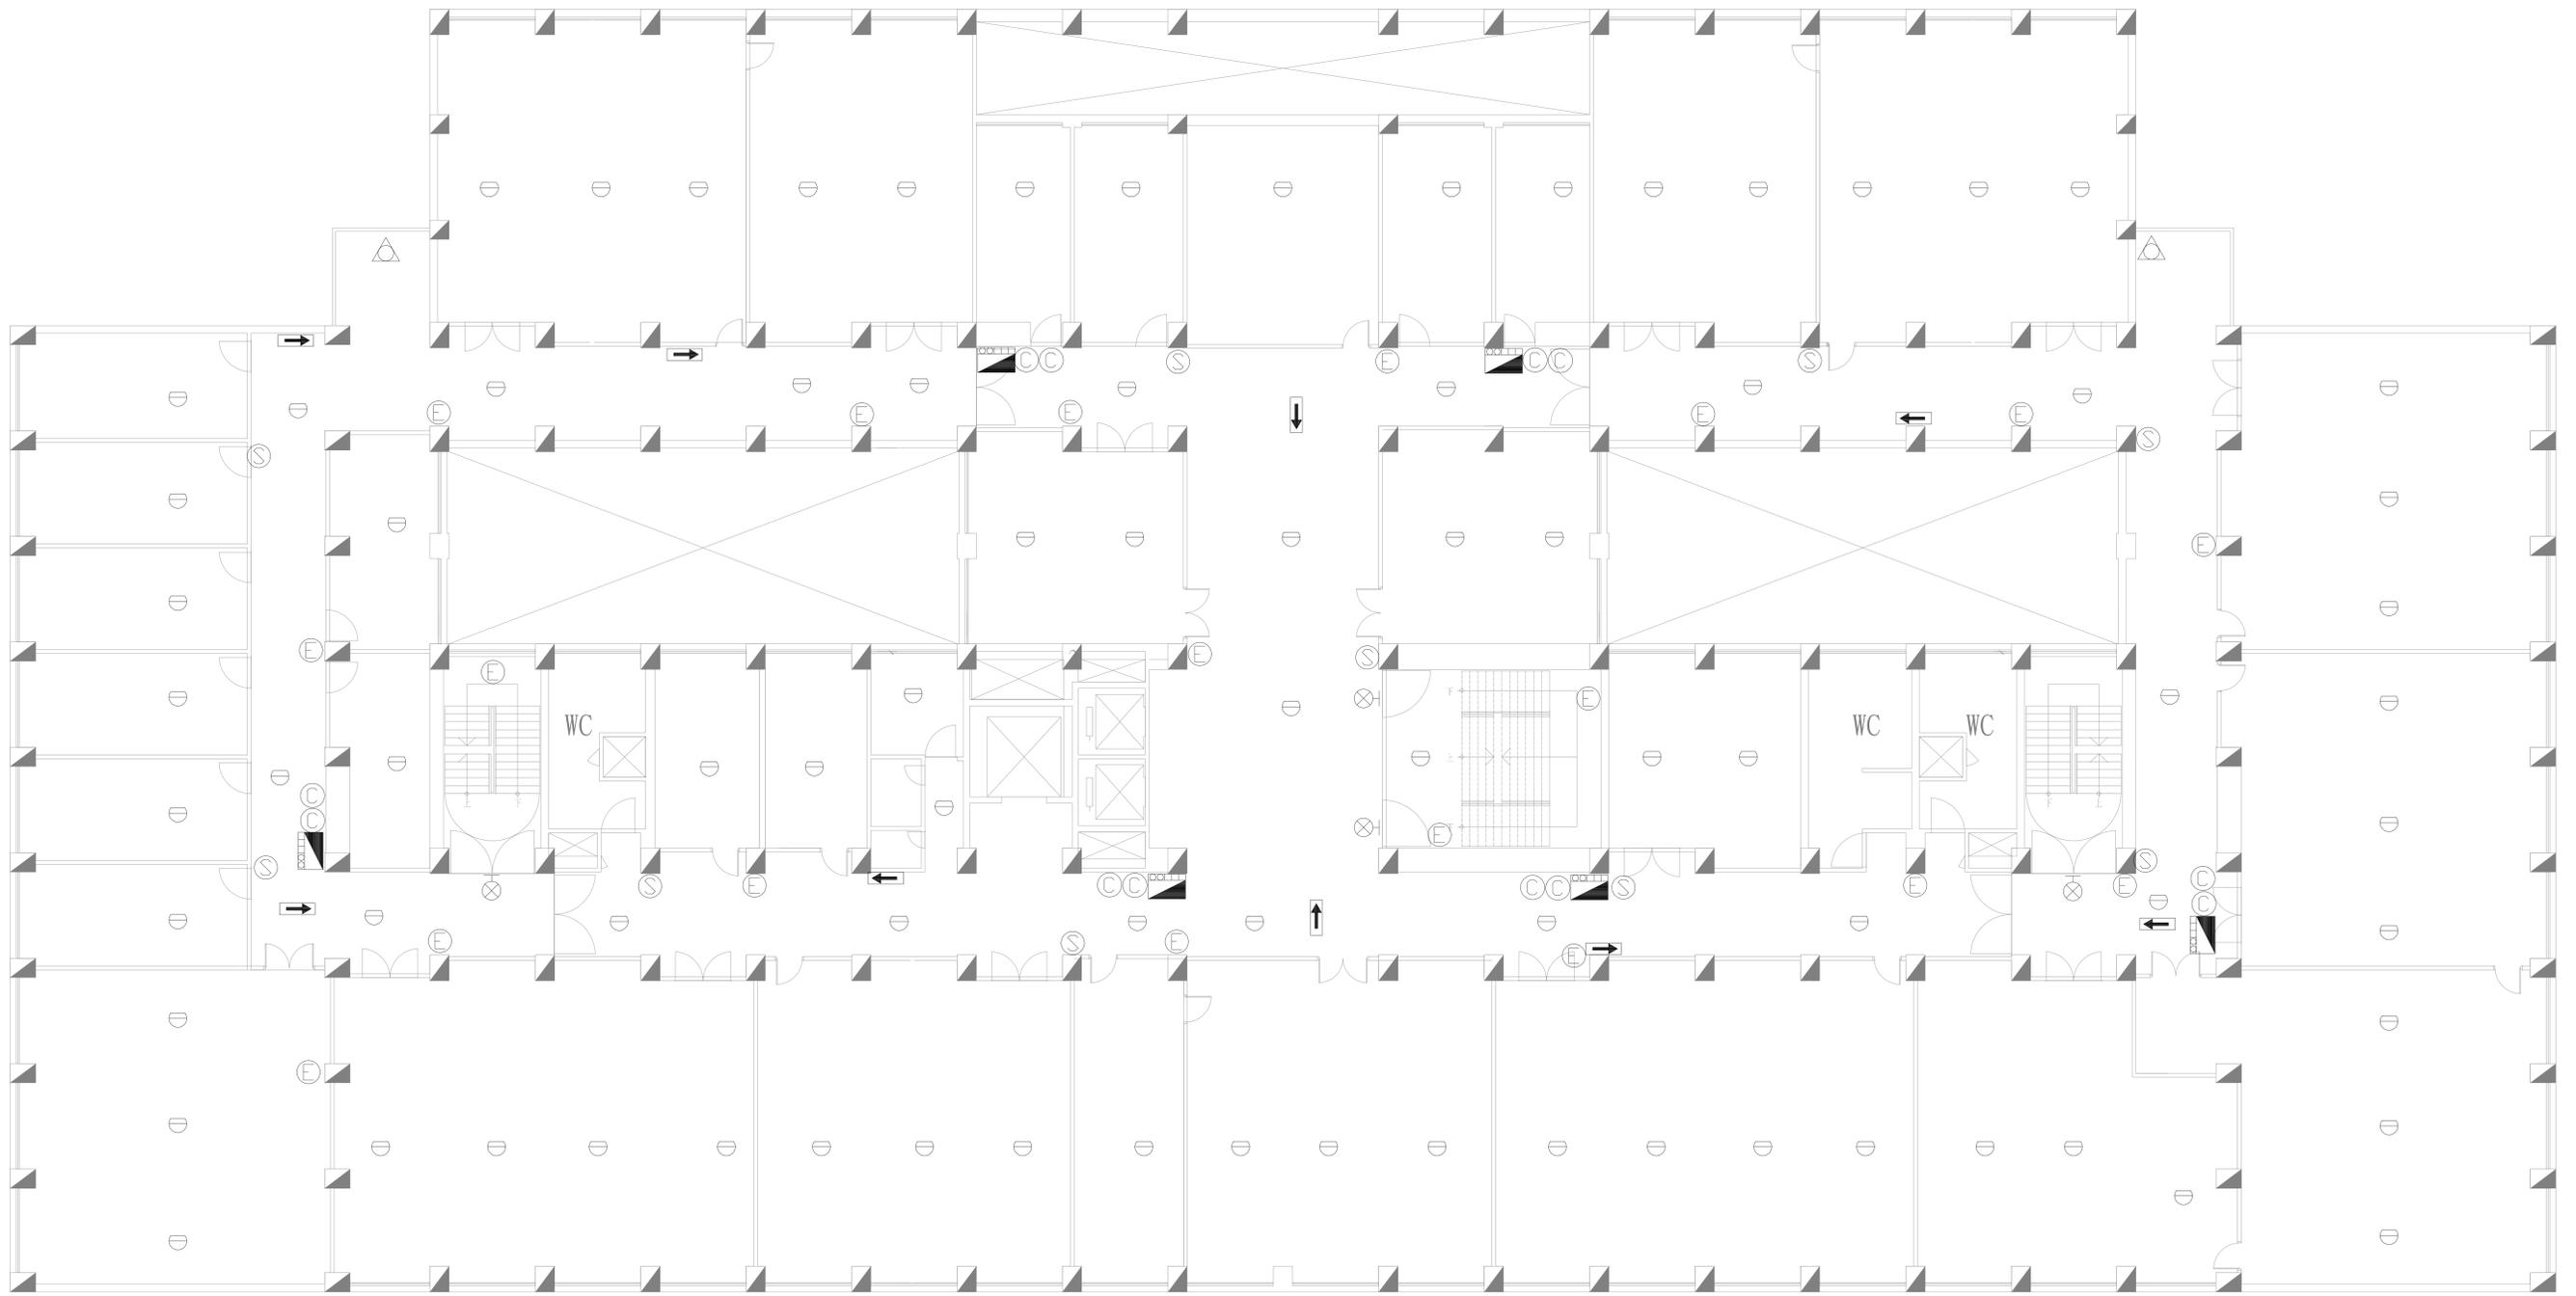


場所名稱 中山大學(電資大樓)設備配置圖 5F

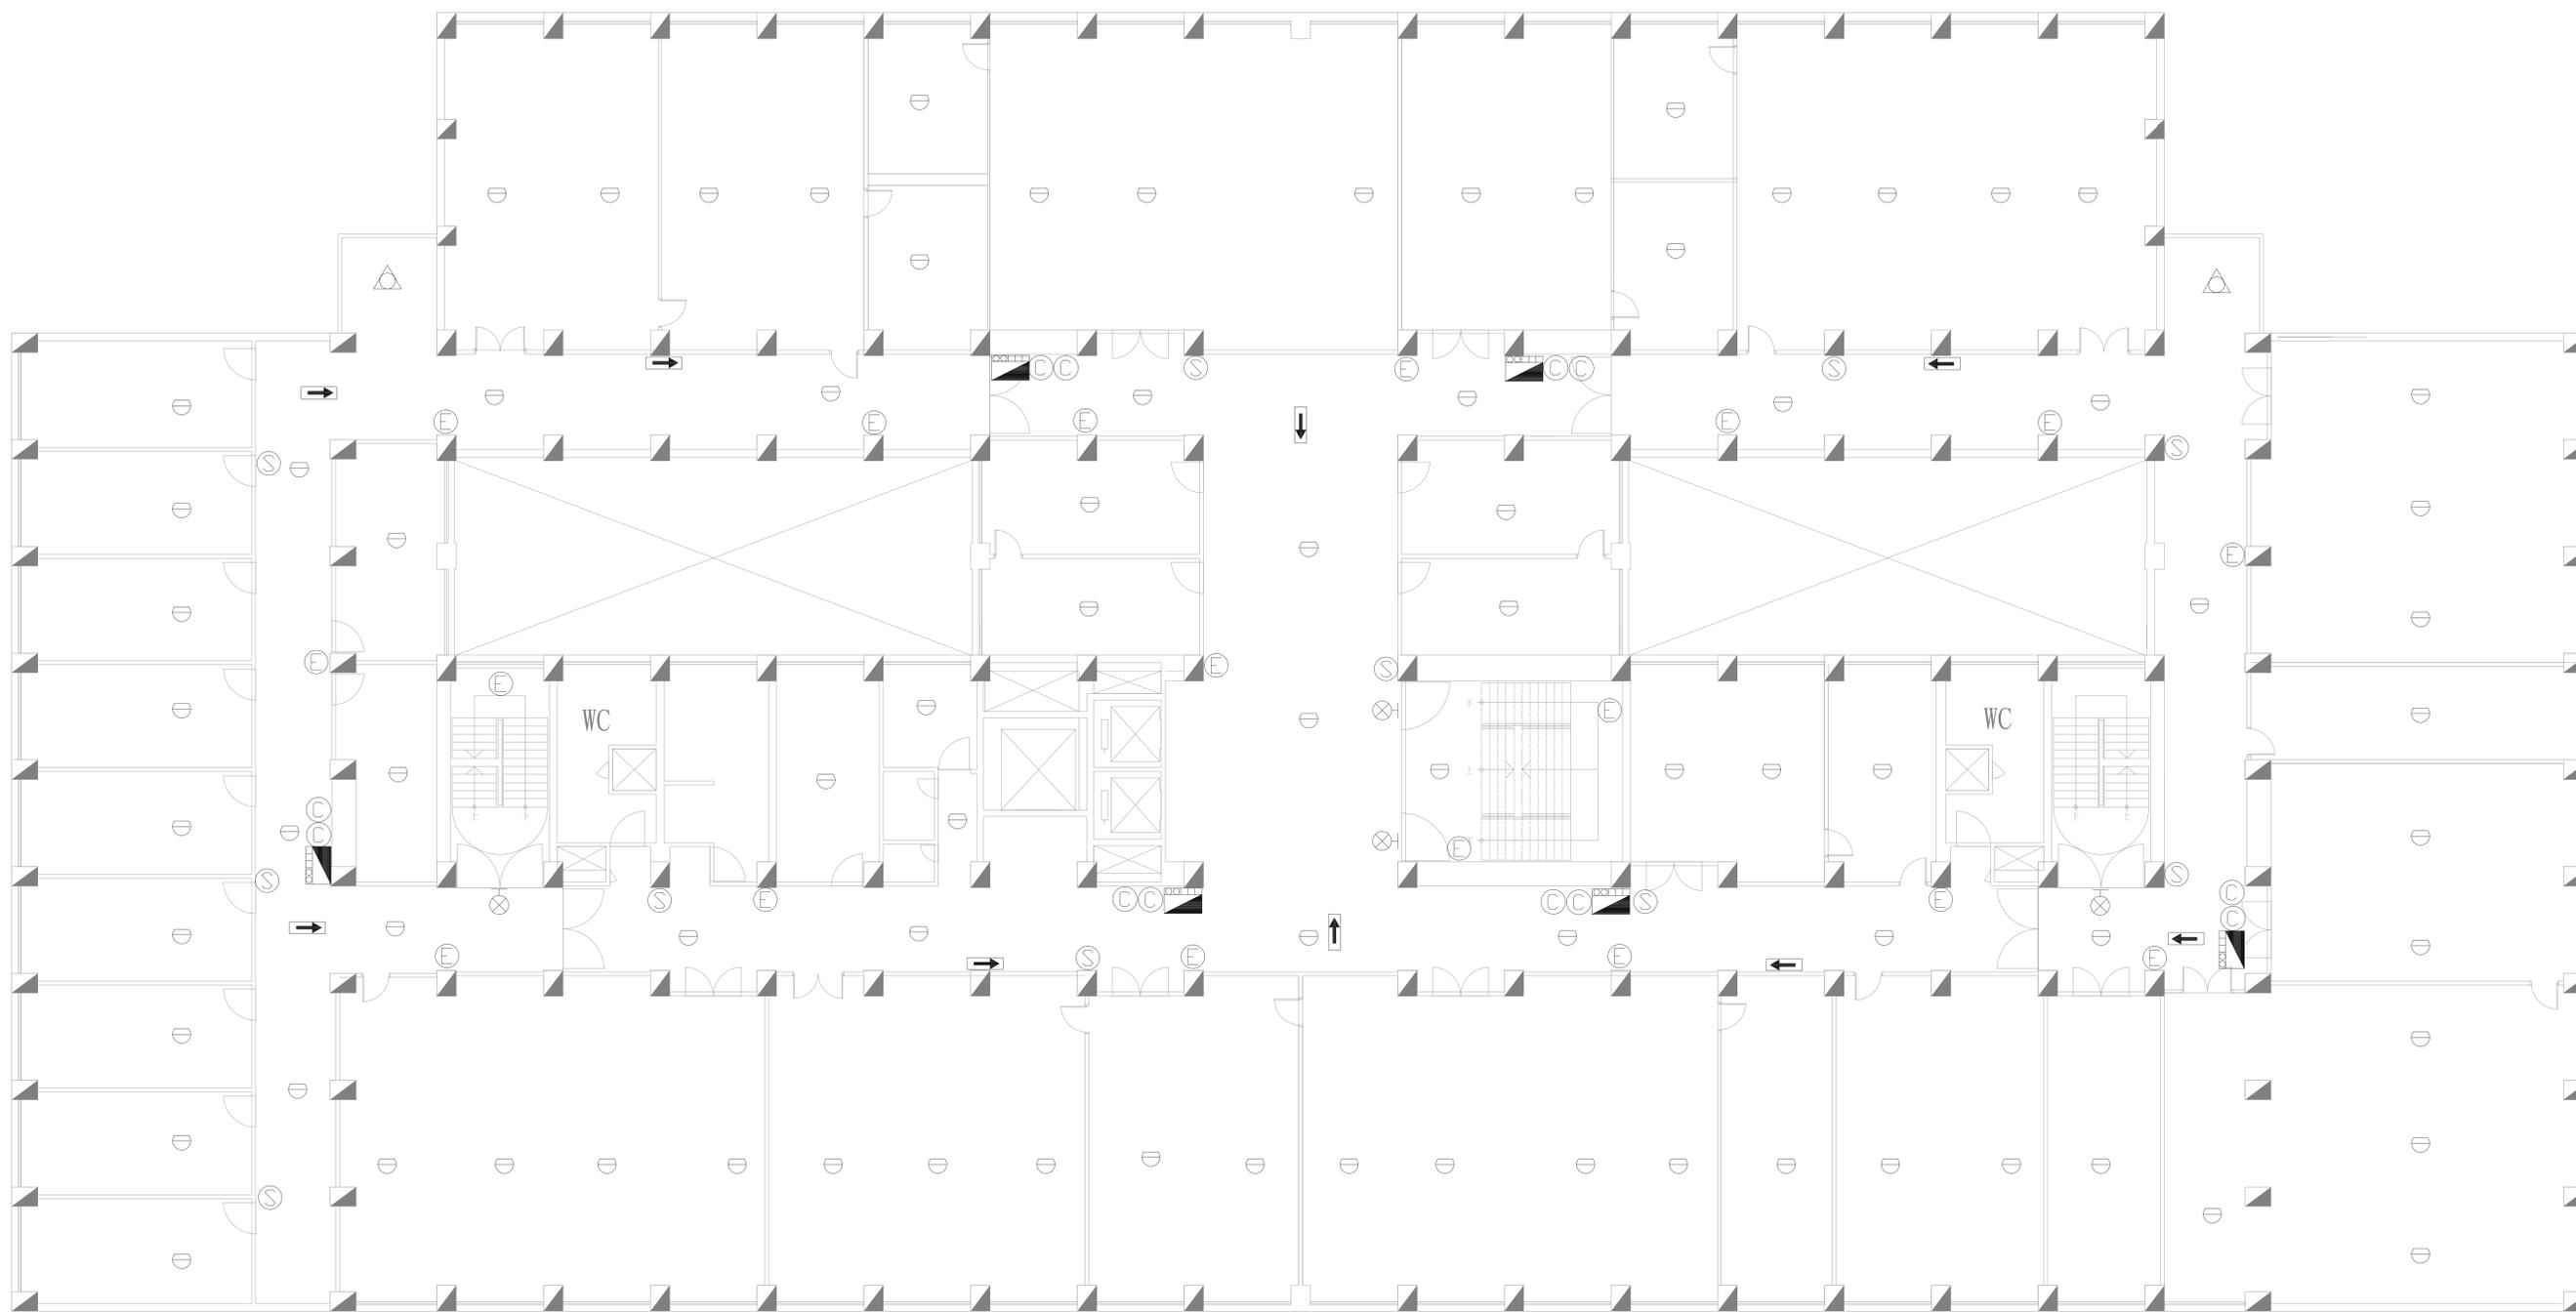


場所名稱 中山大學(電資大樓)設備配置圖 6F

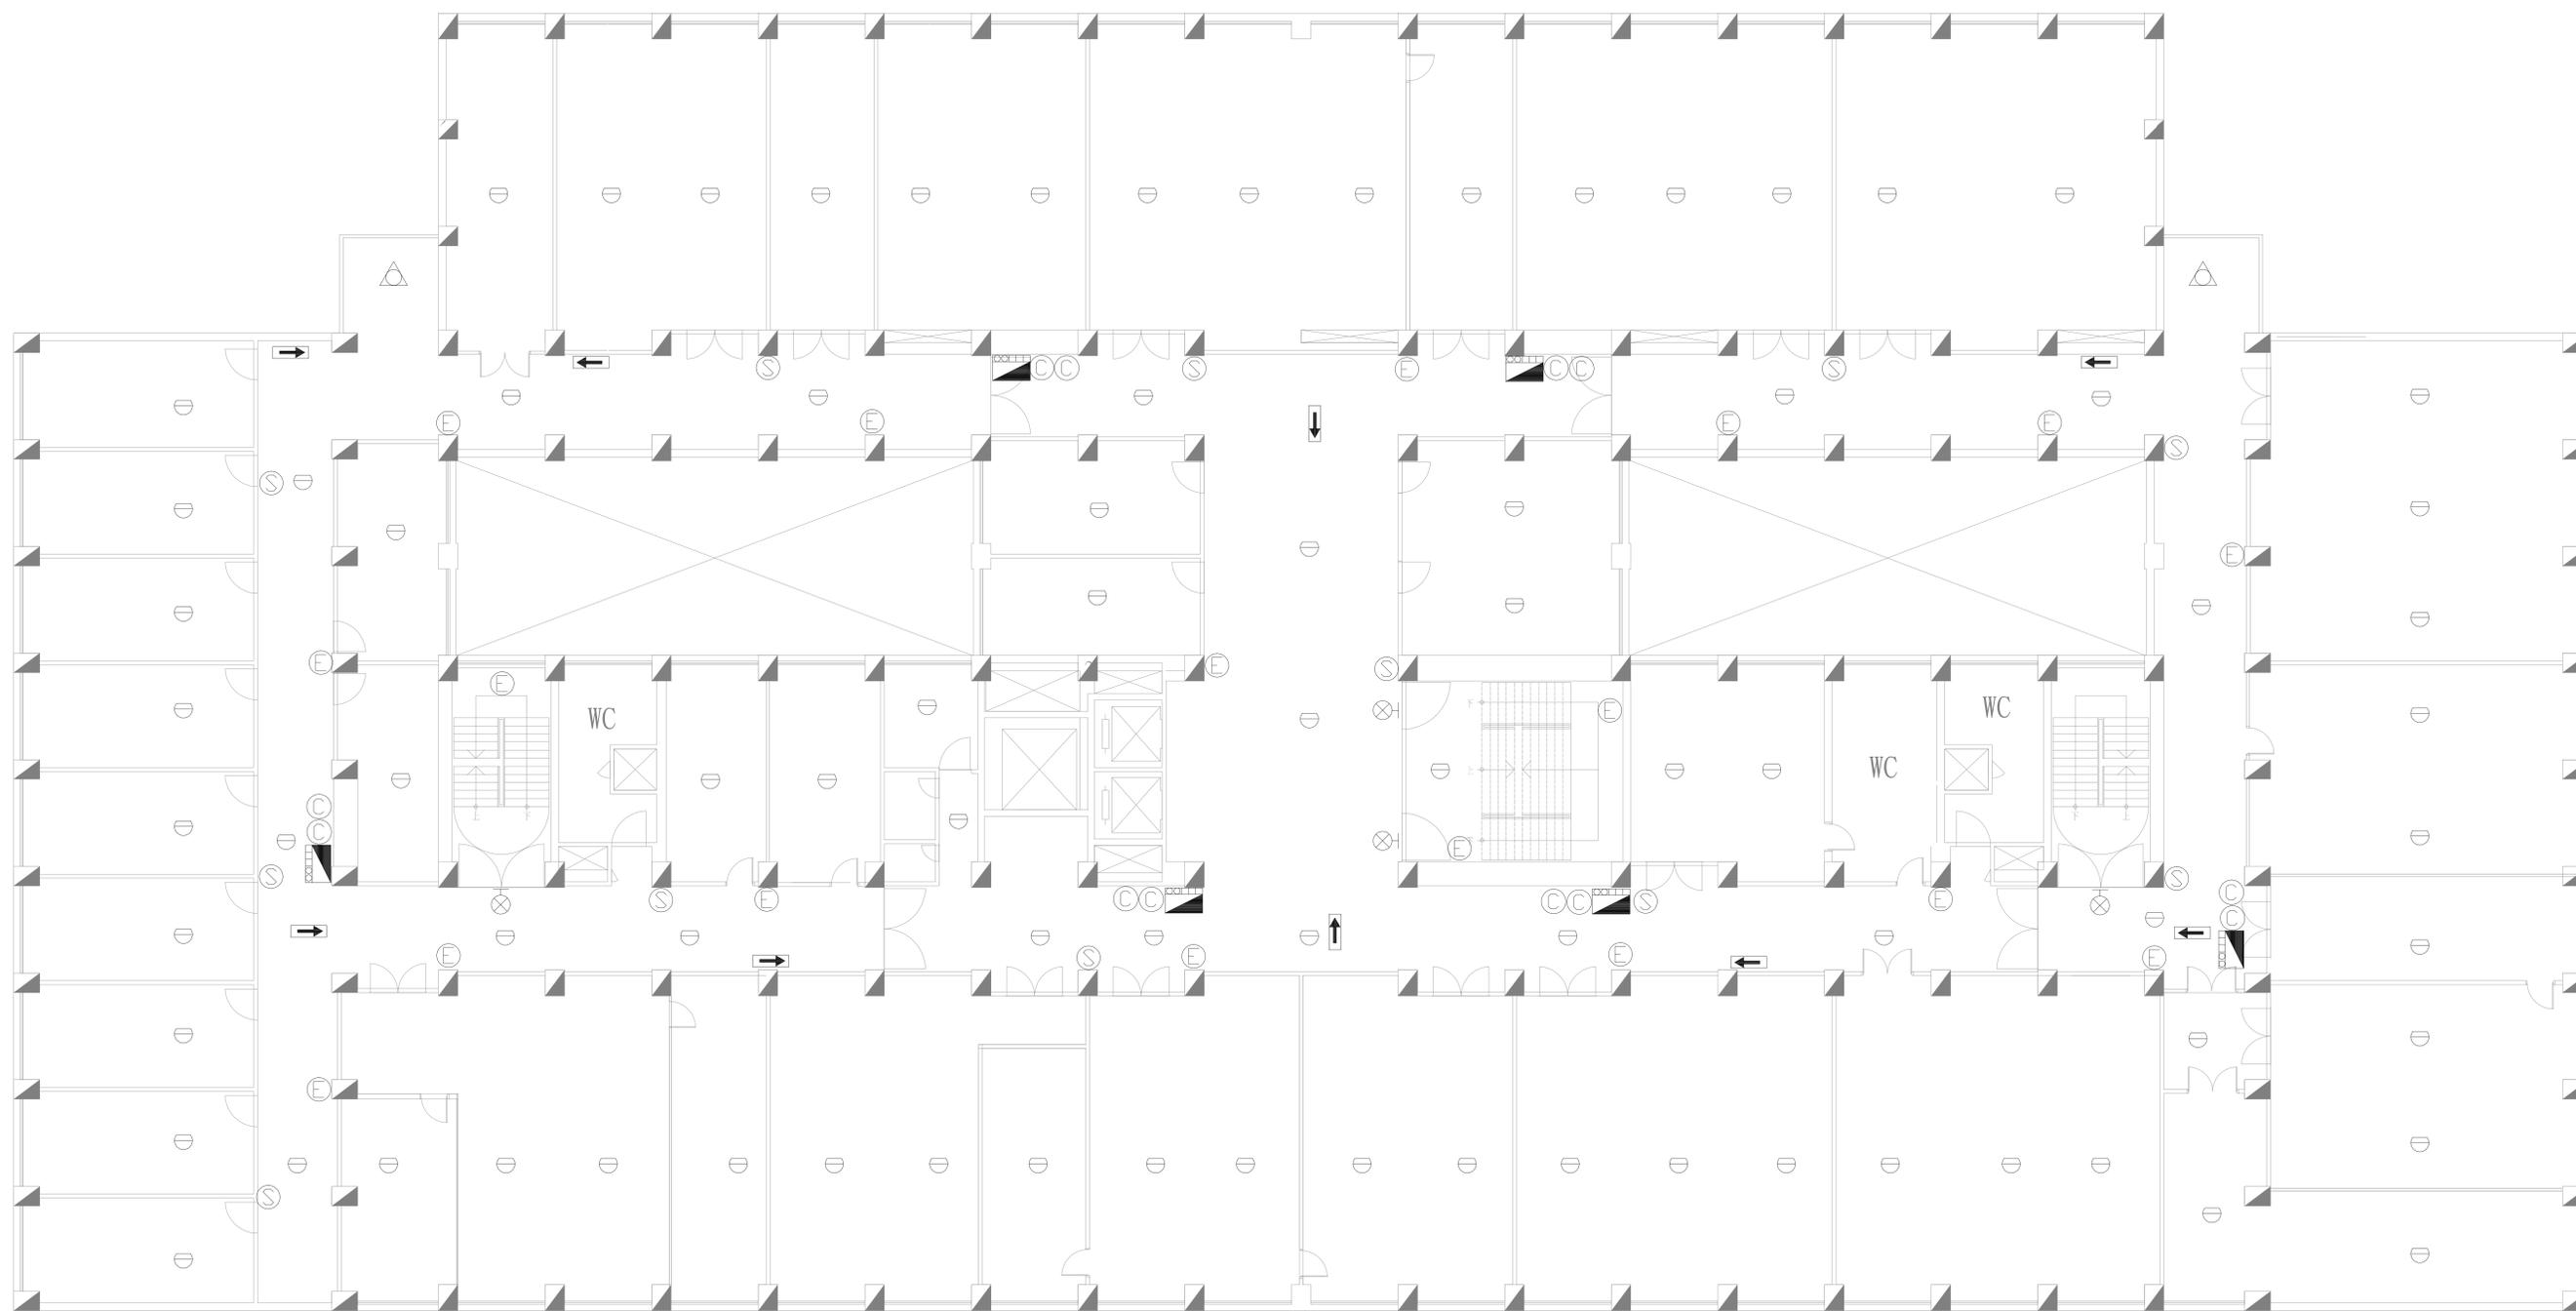

場所名稱 中山大學(電資大樓)設備配置圖 7F

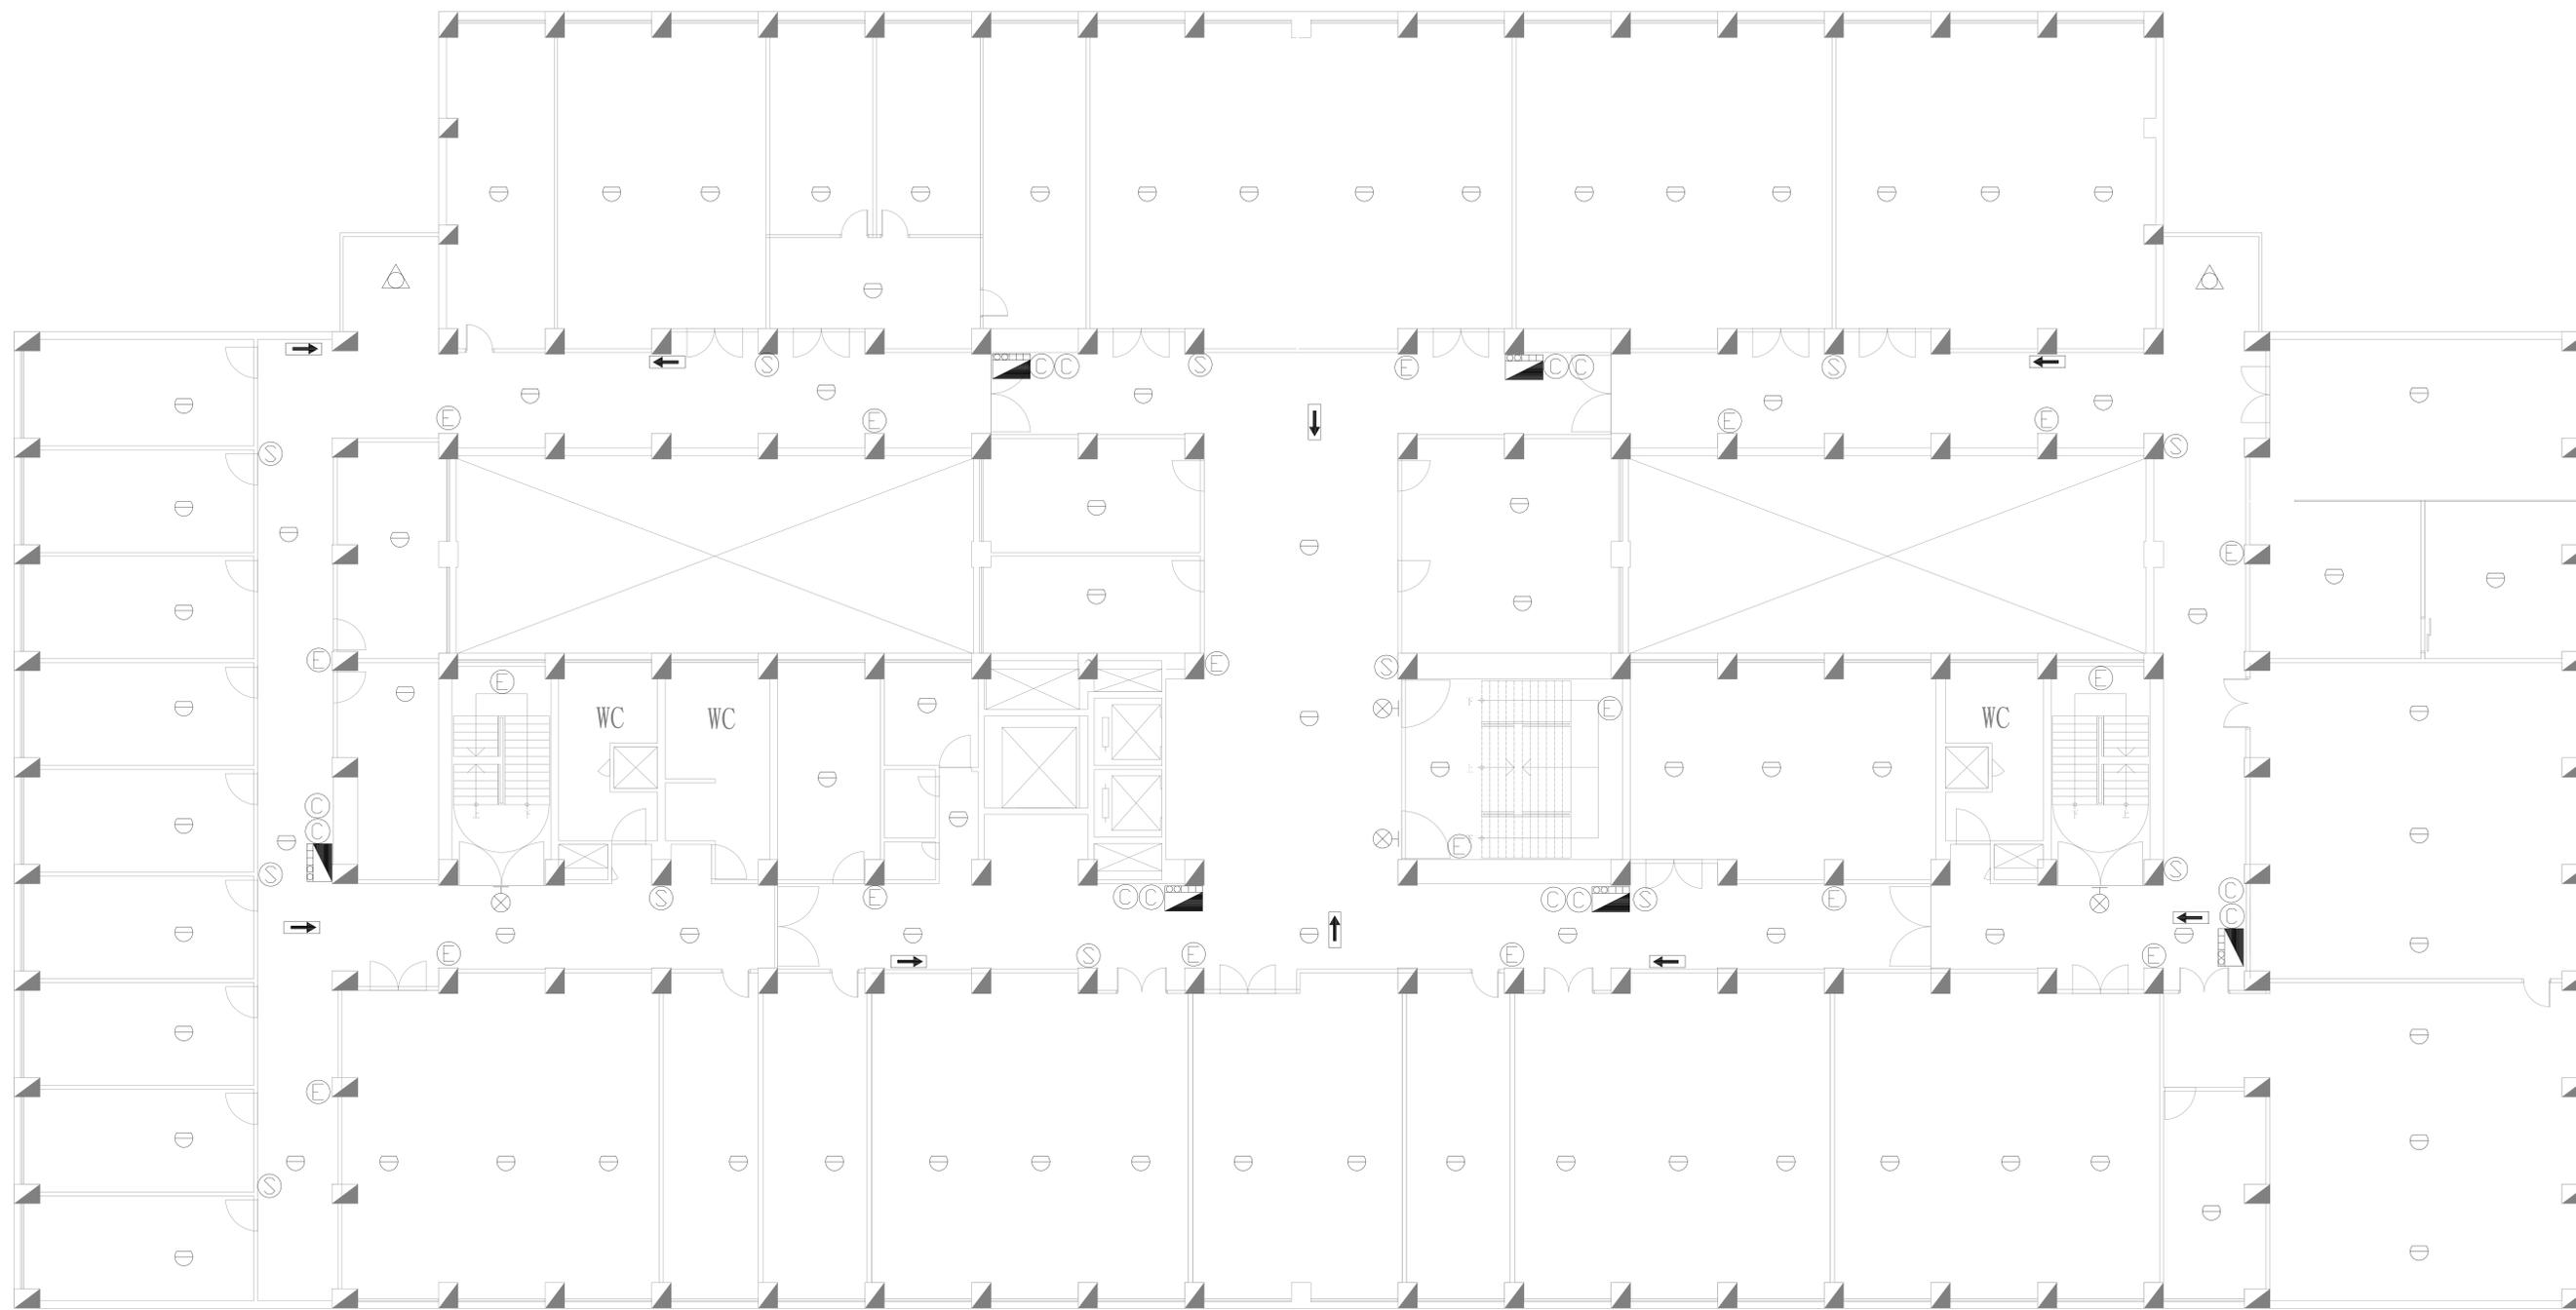

場所名稱 中山大學(電資大樓)設備配置圖 8F

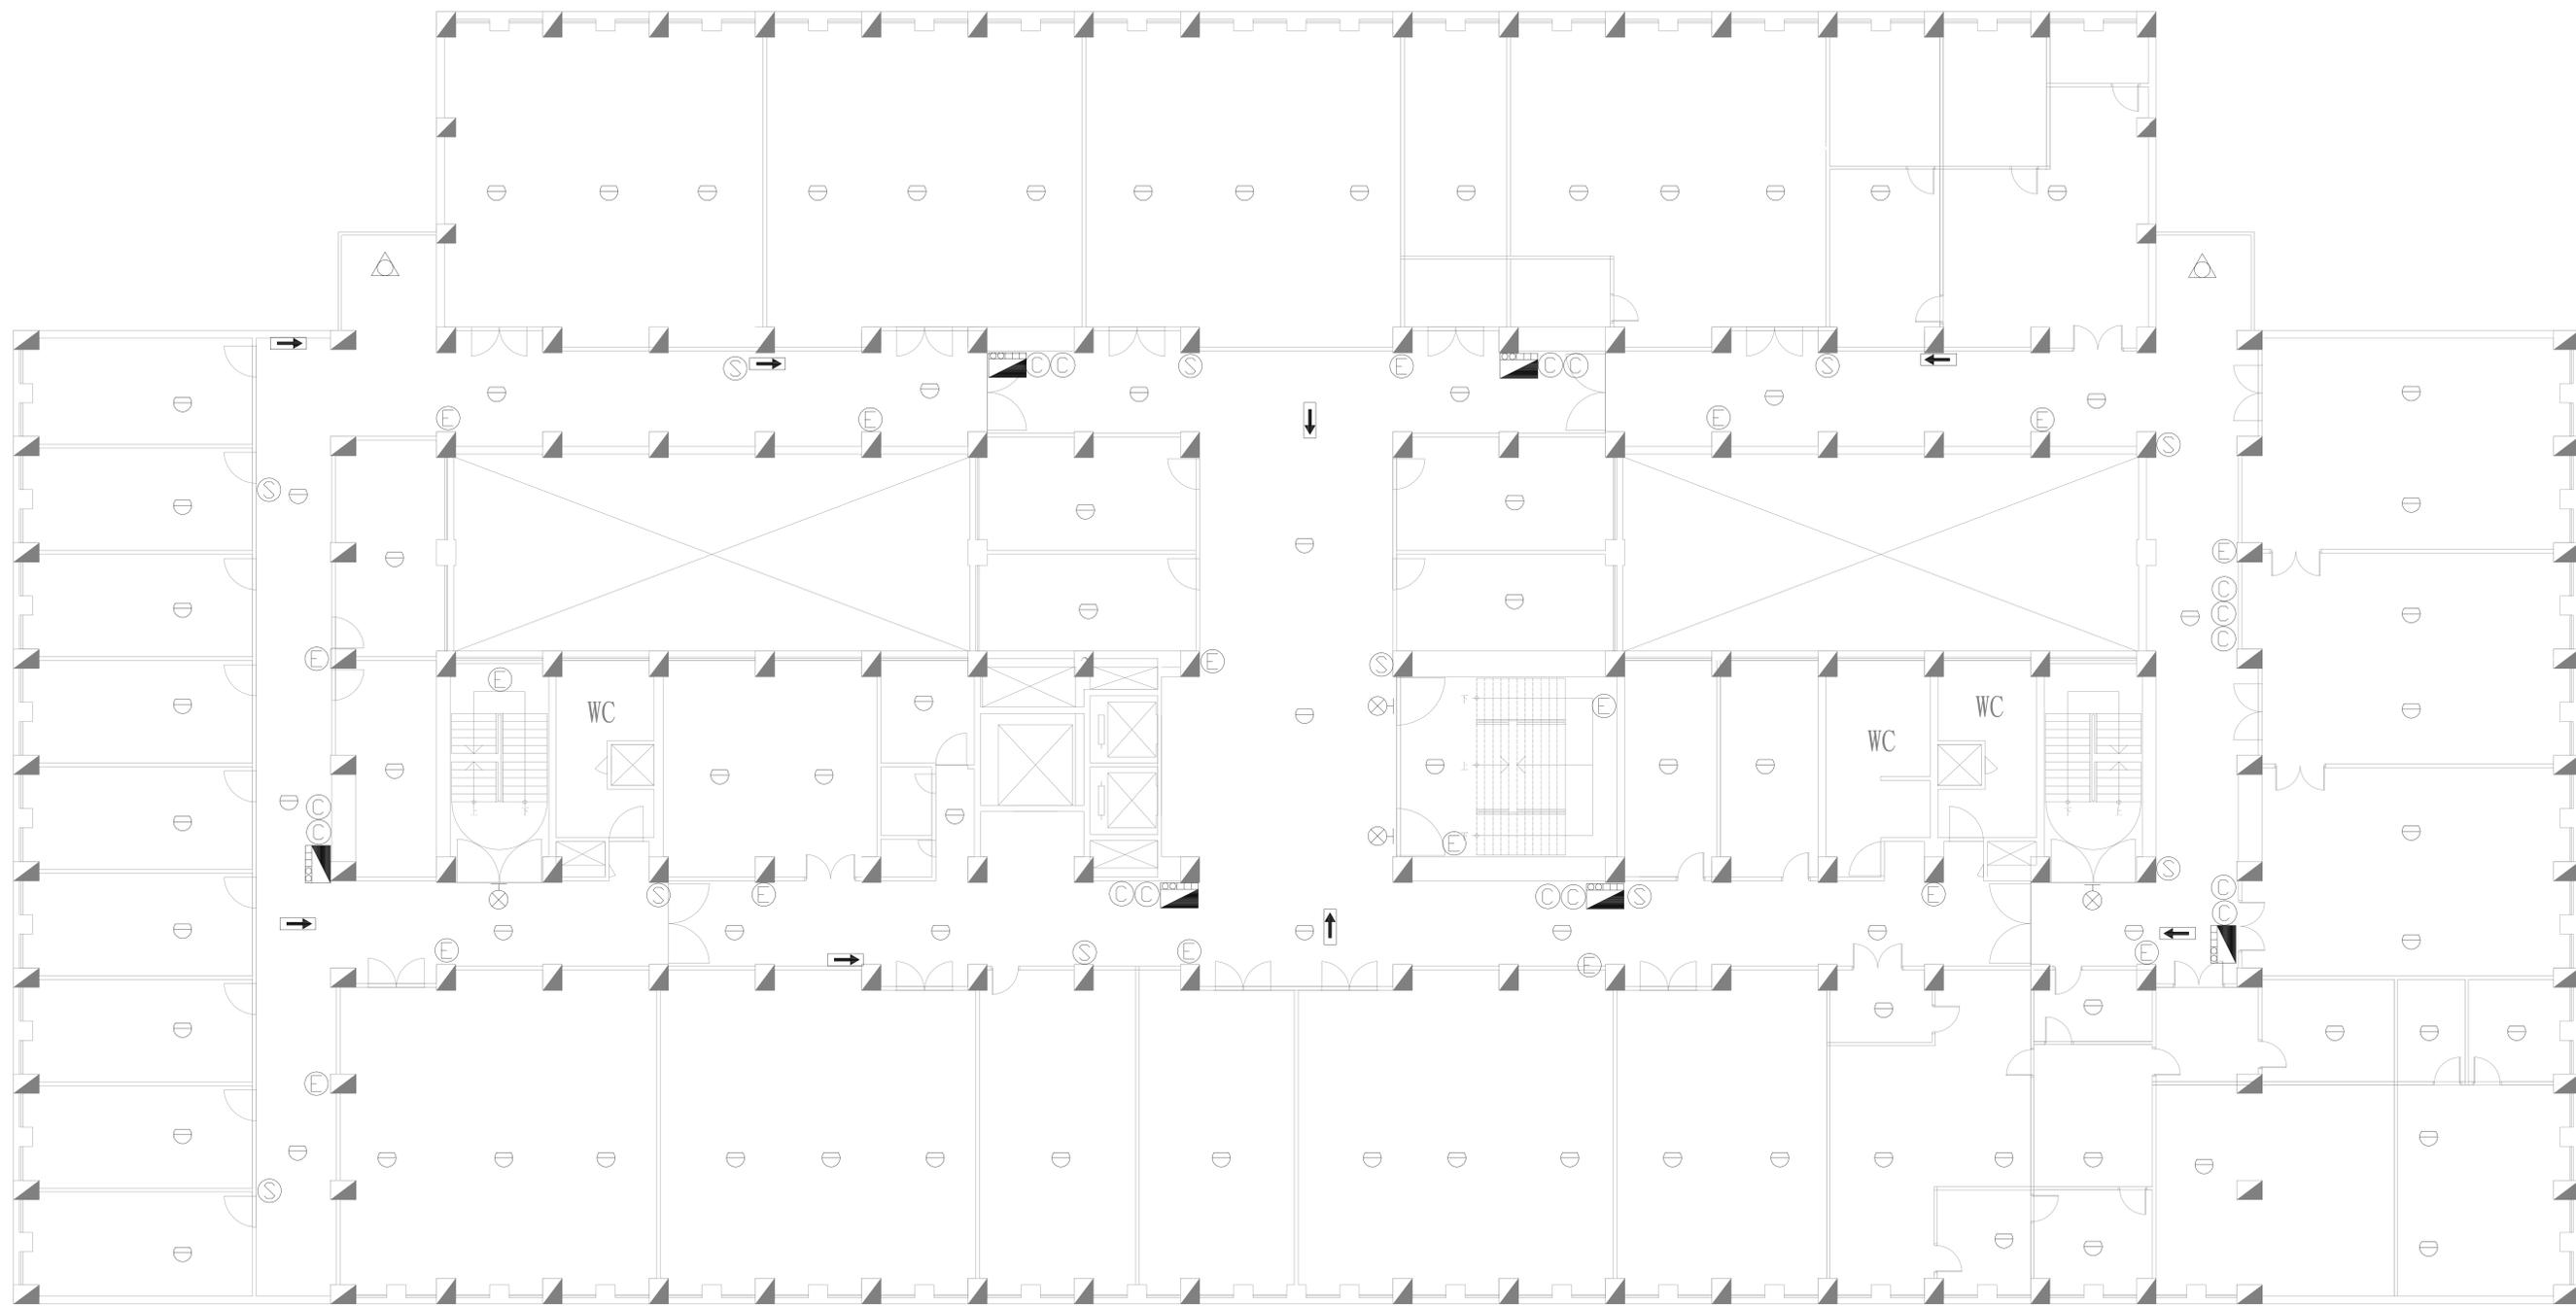

場所名稱 中山大學(電資大樓)設備配置圖 9F

