




場所名稱 中山大學(體育館)設備配置圖 1F

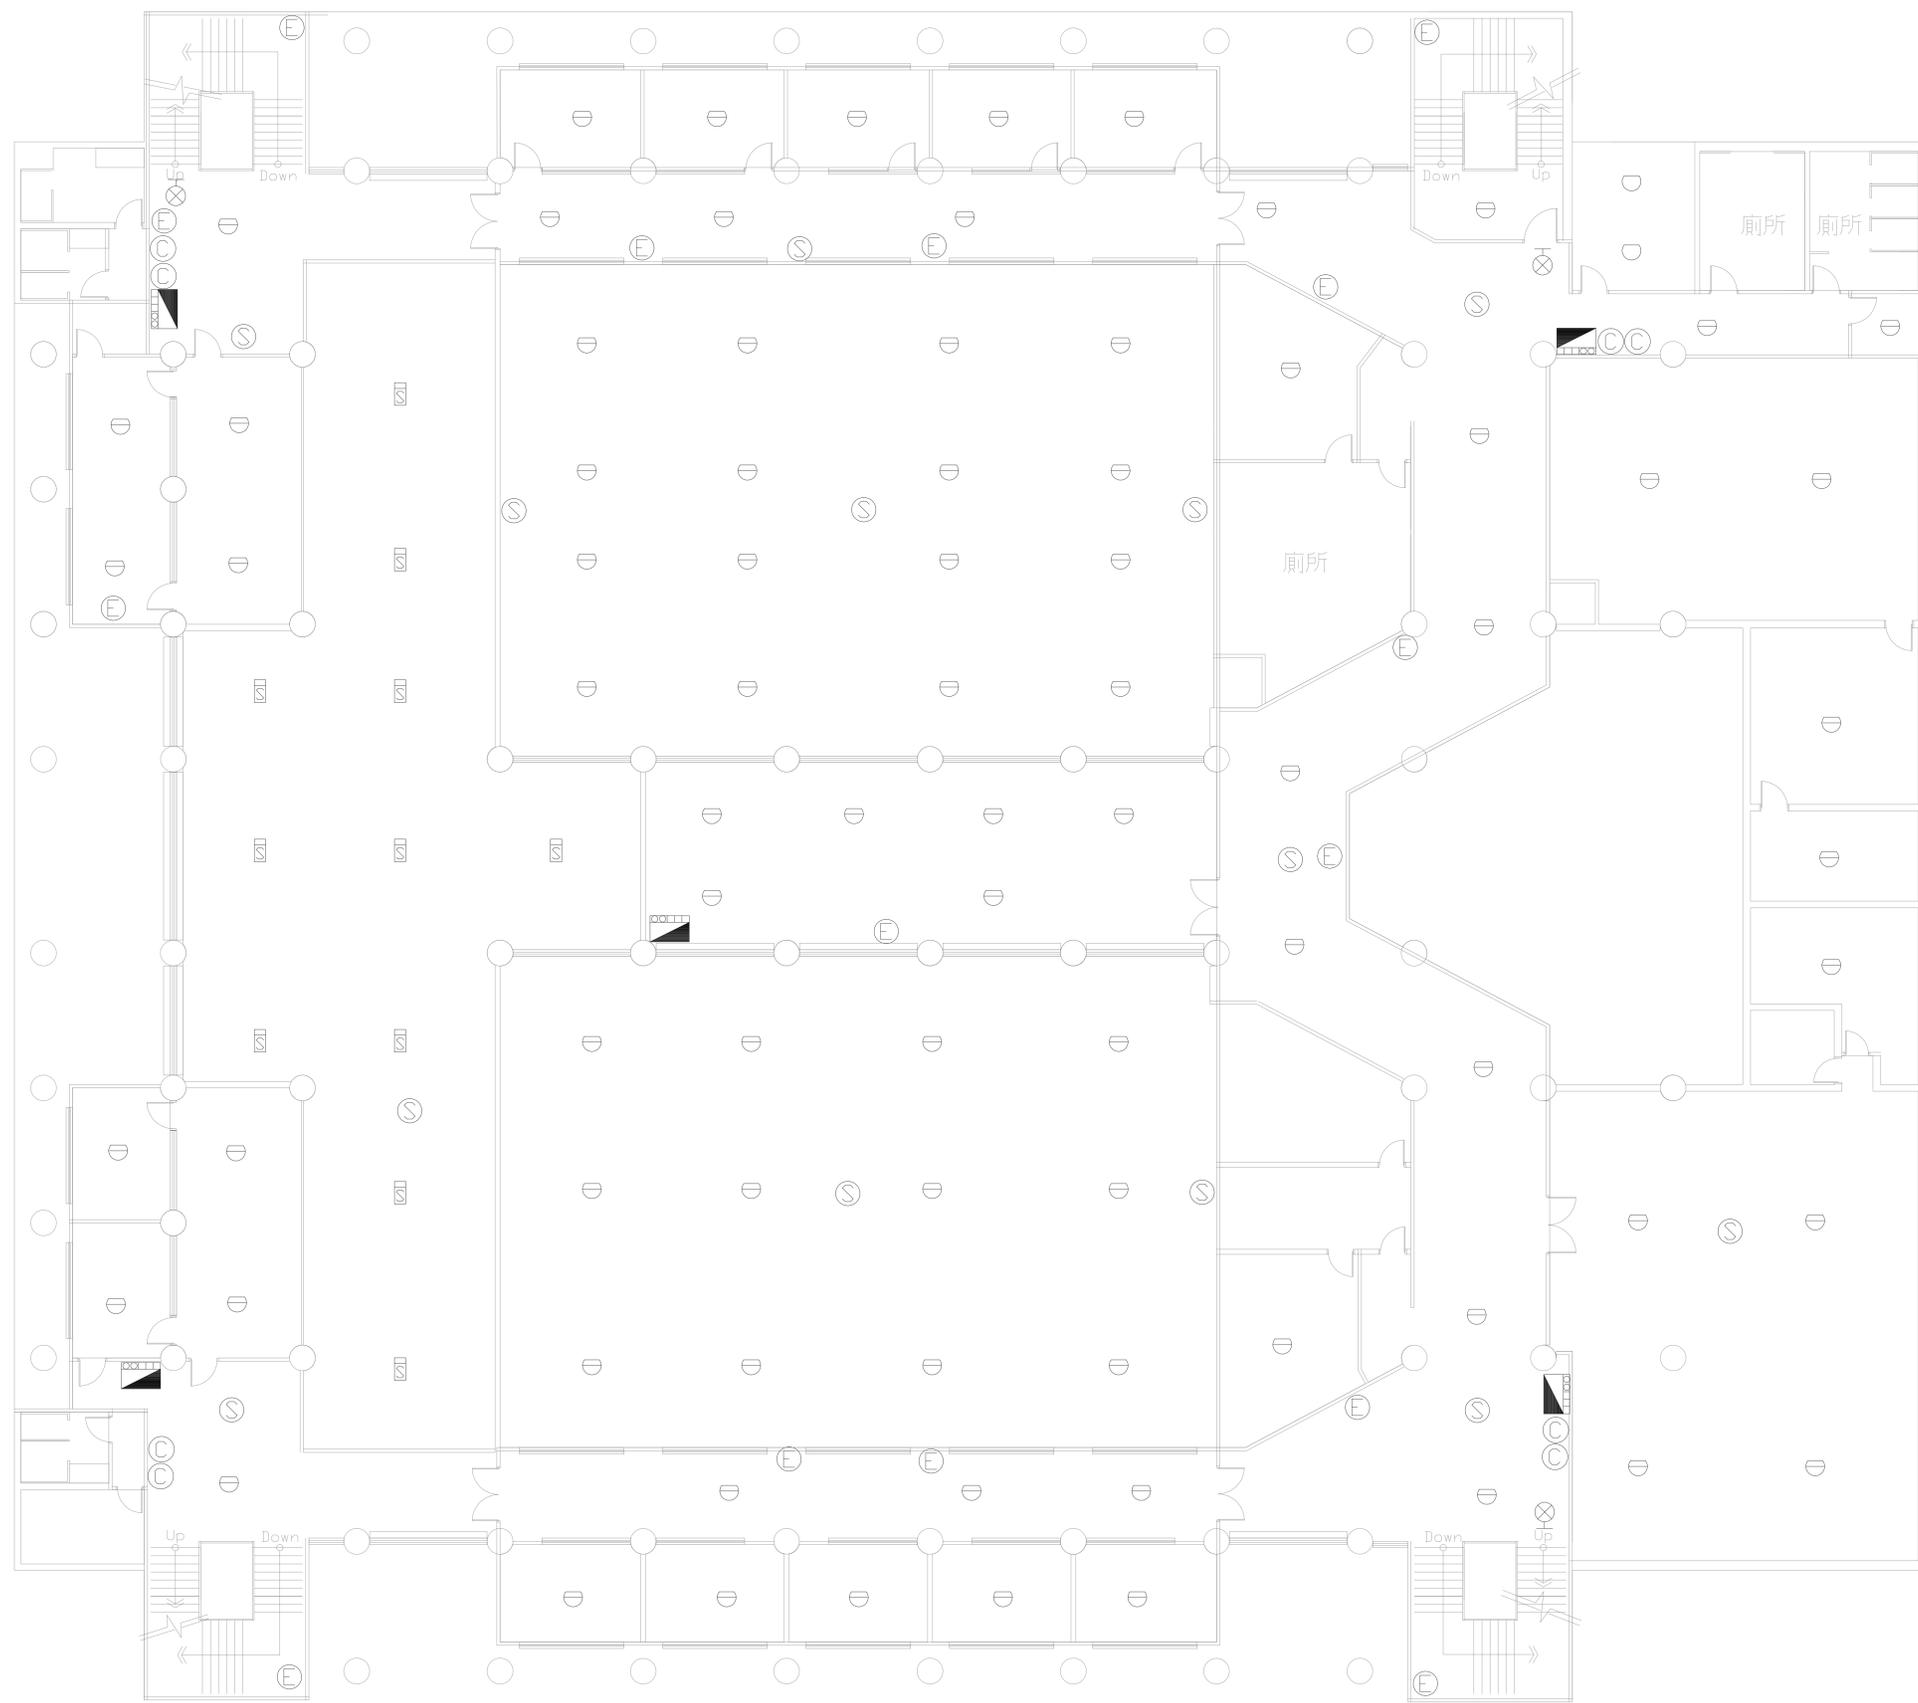

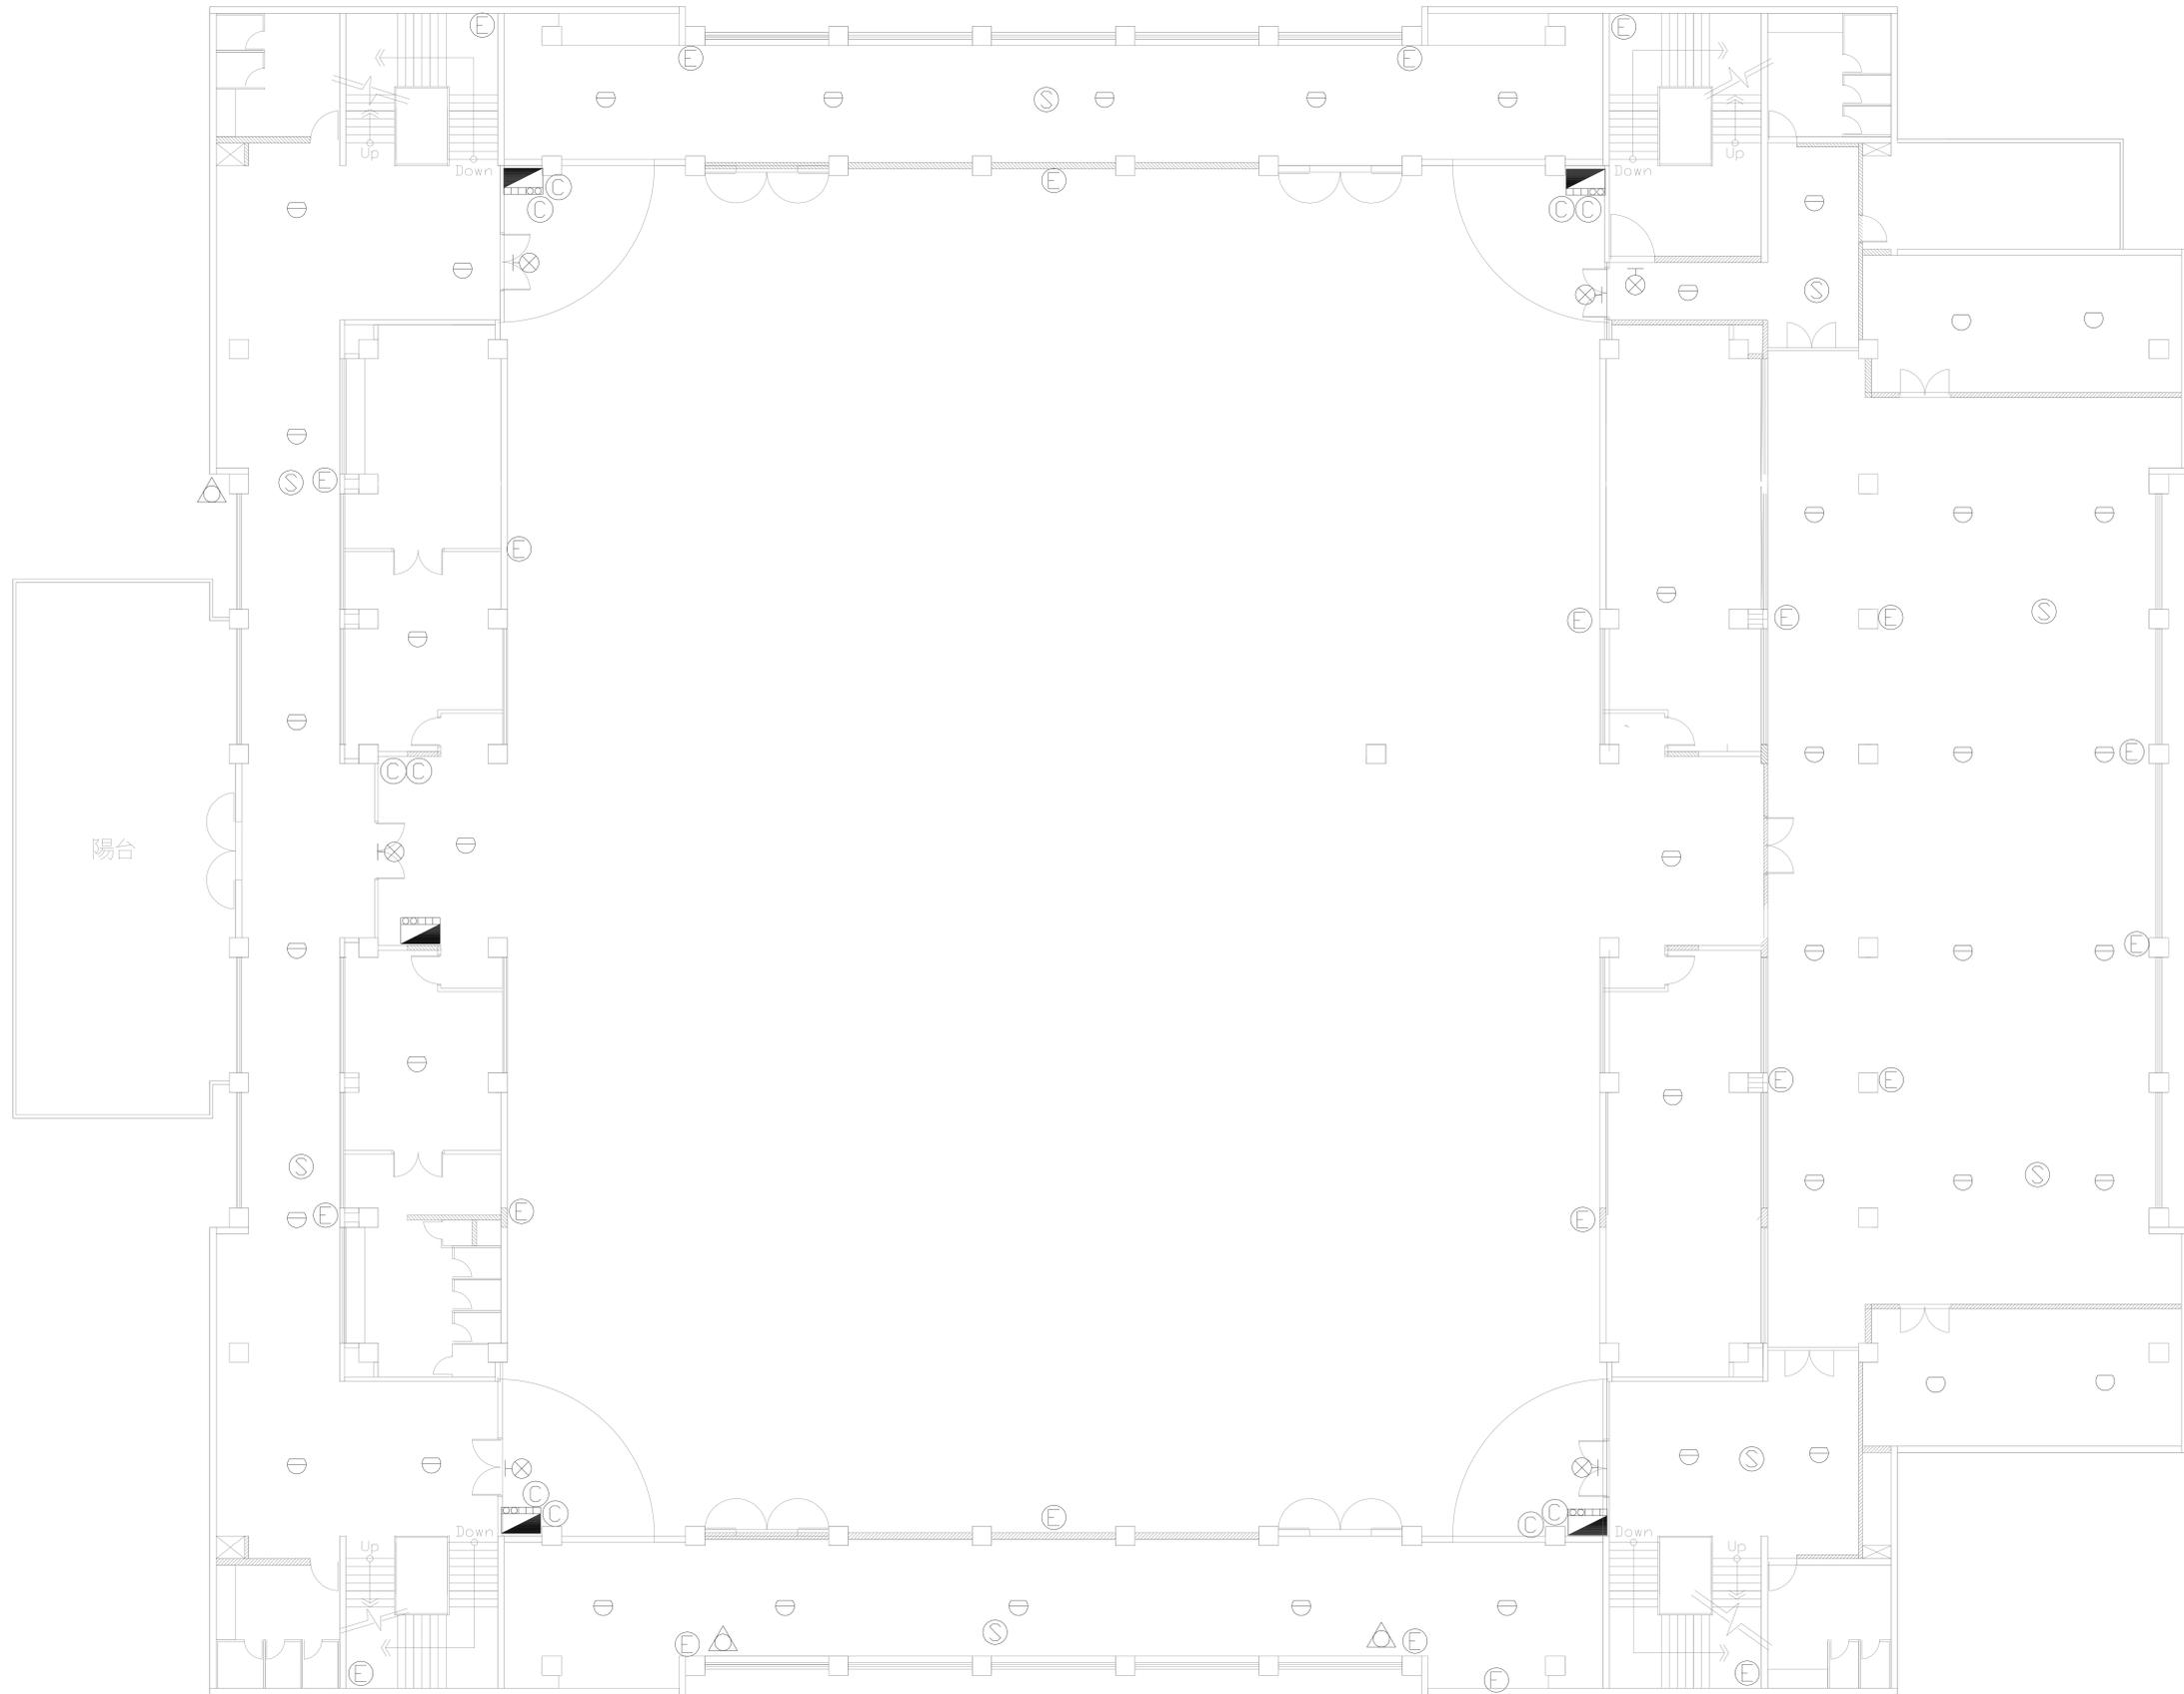

場所名稱 中山大學(體育館)設備配置圖 3F

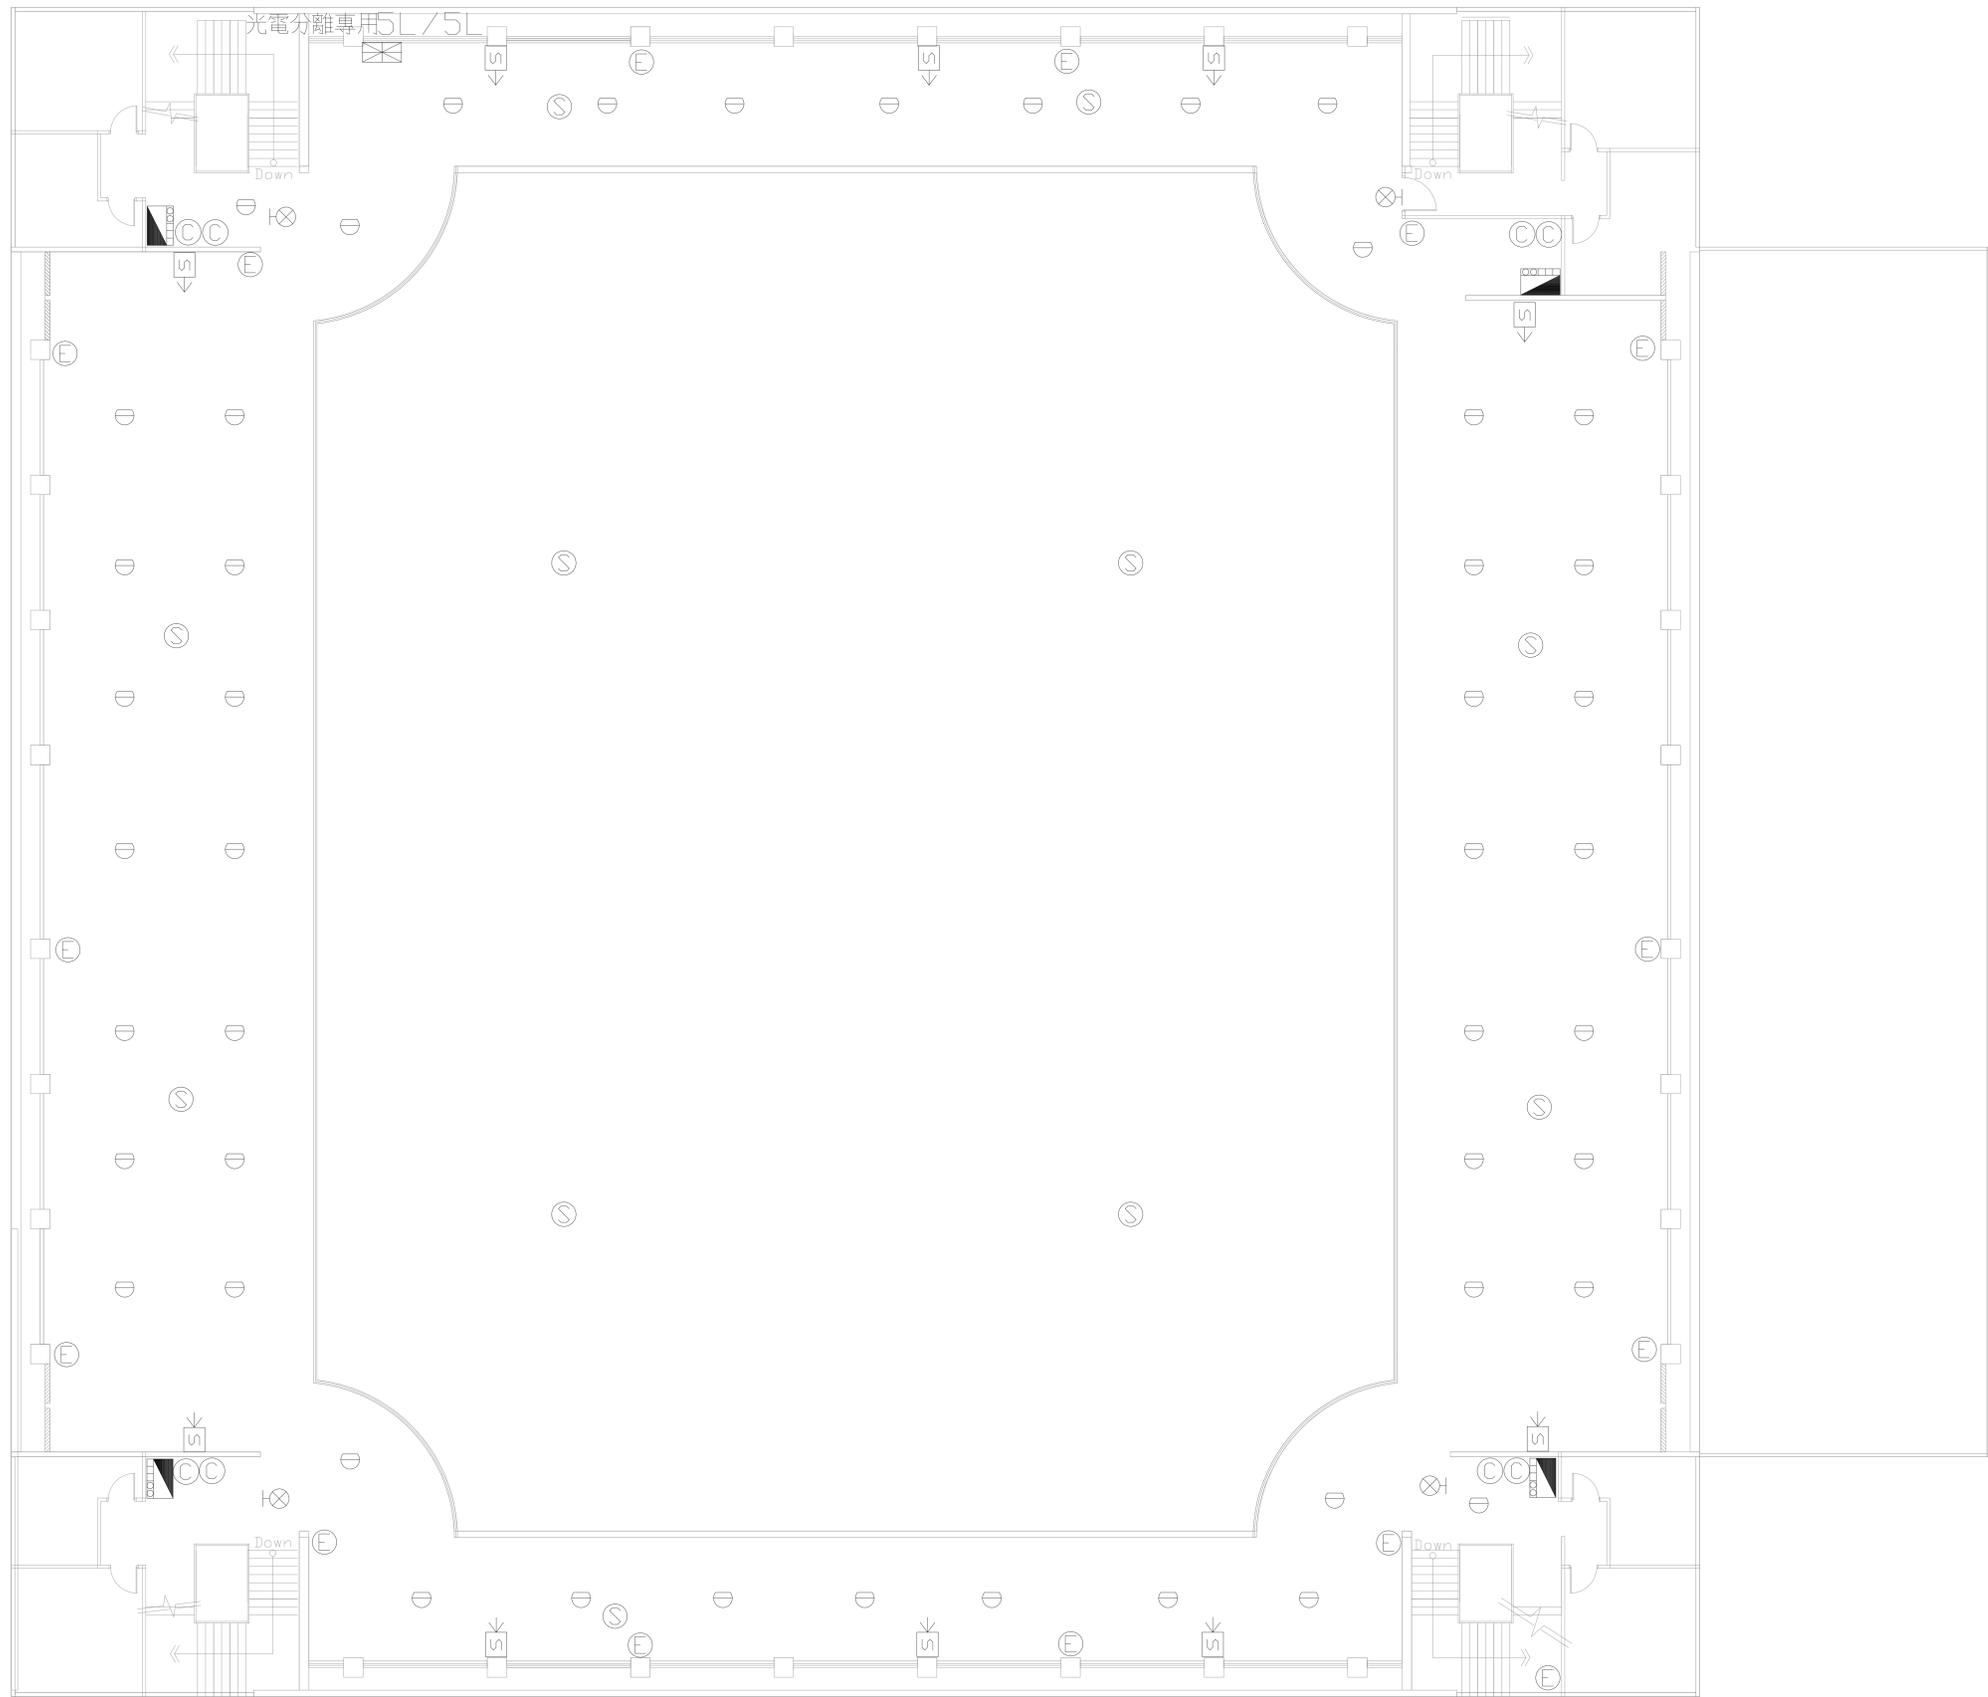

場所名稱 中山大學(體育館)設備配置圖 4F