




場所名稱	中山大學(學生宿舍)武嶺二村設備配置圖 1F
------	------------------------

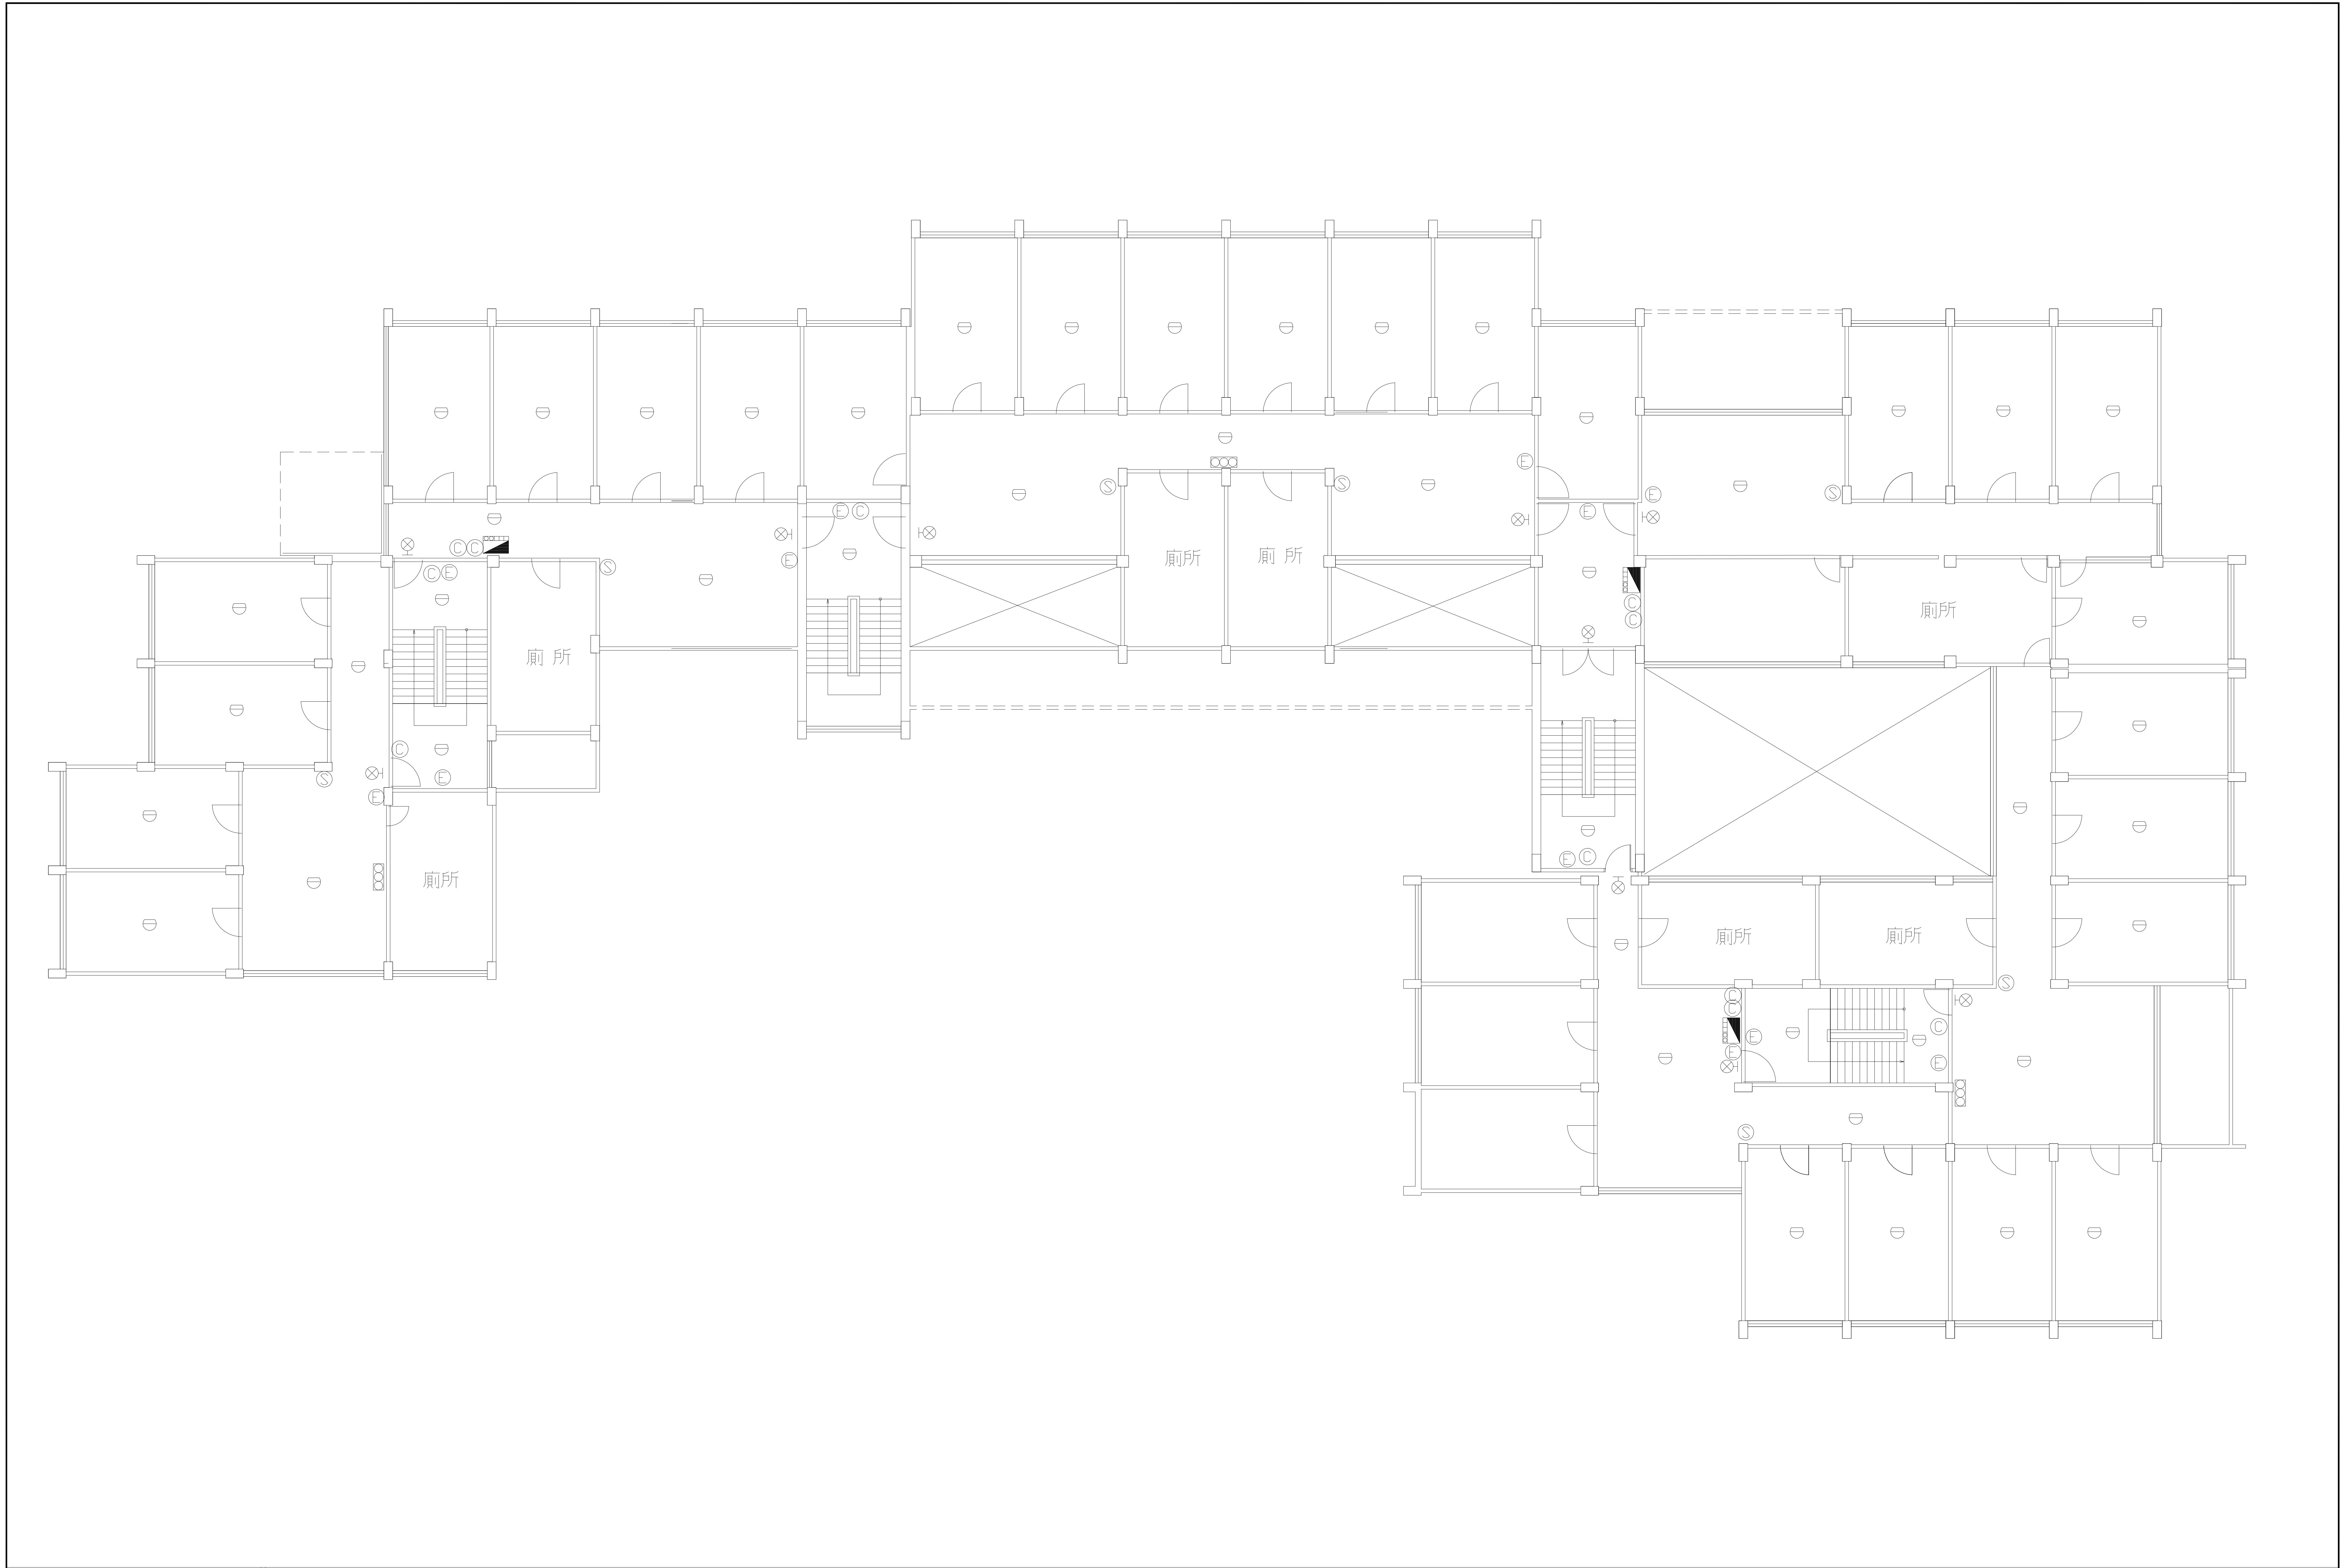


場所名稱	中山大學(學生宿舍)武嶺二村設備配置圖 2F
------	------------------------

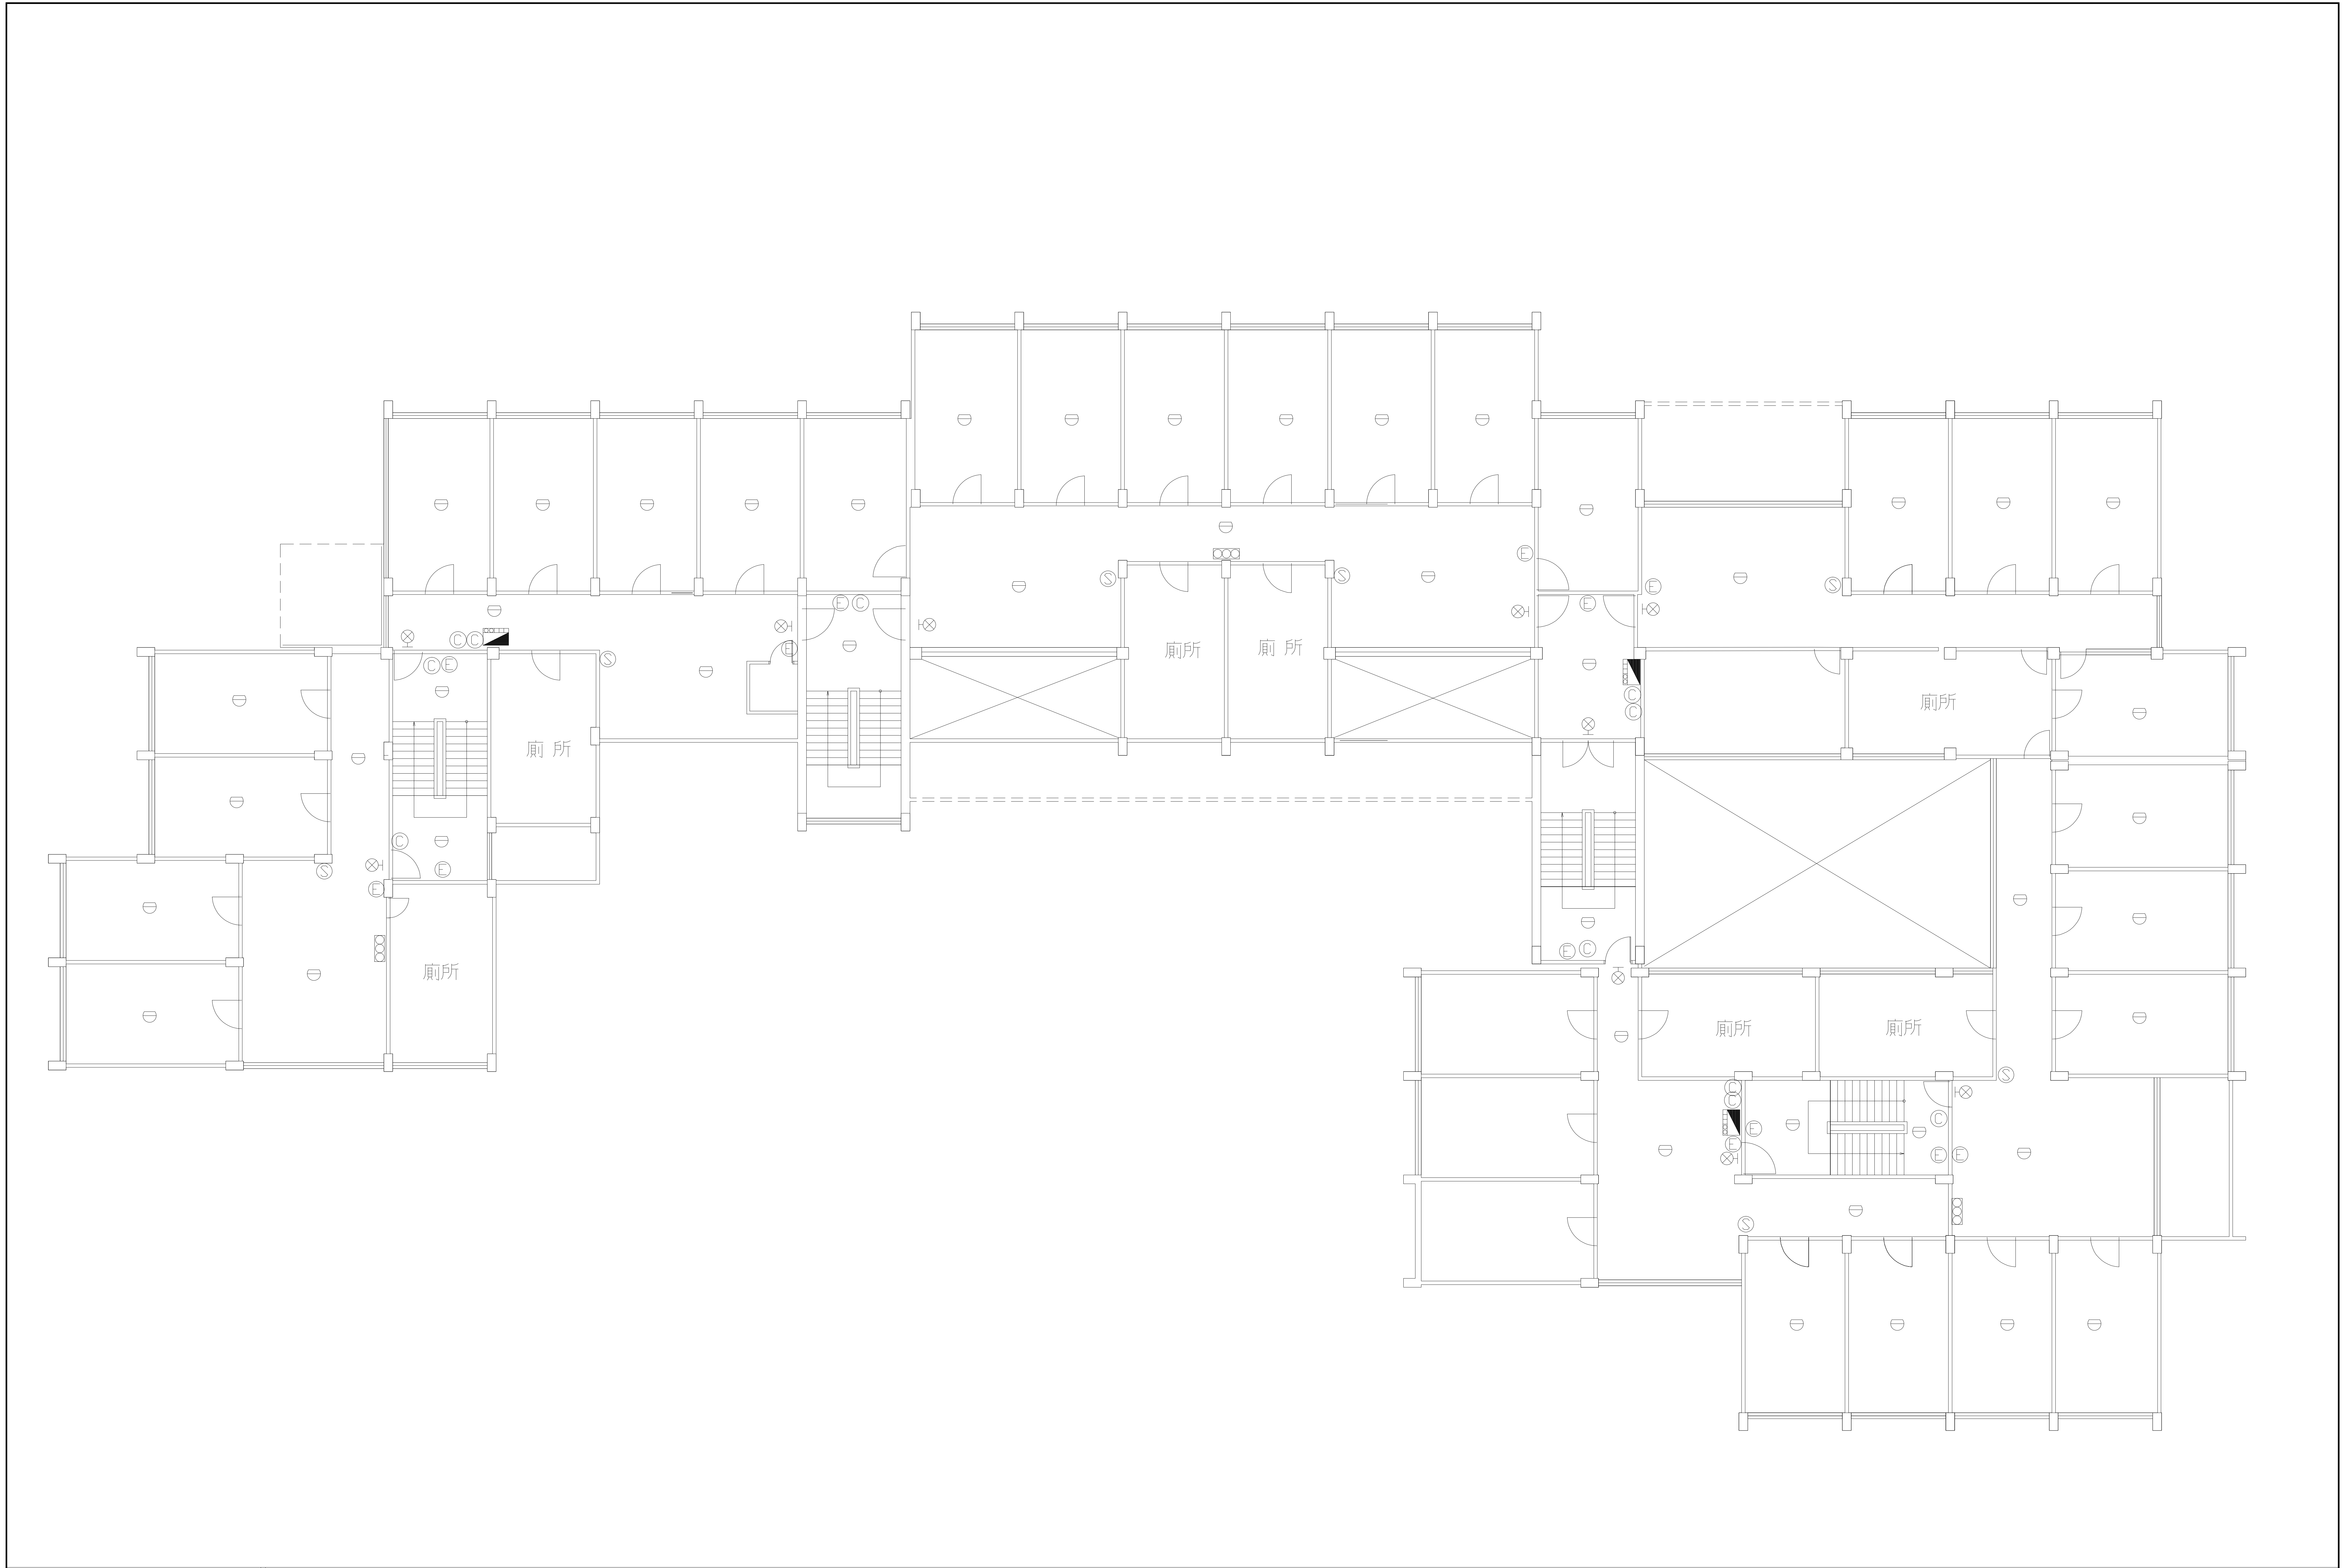

場所名稱 中山大學(學生宿舍)武嶺二村設備配置圖 3F

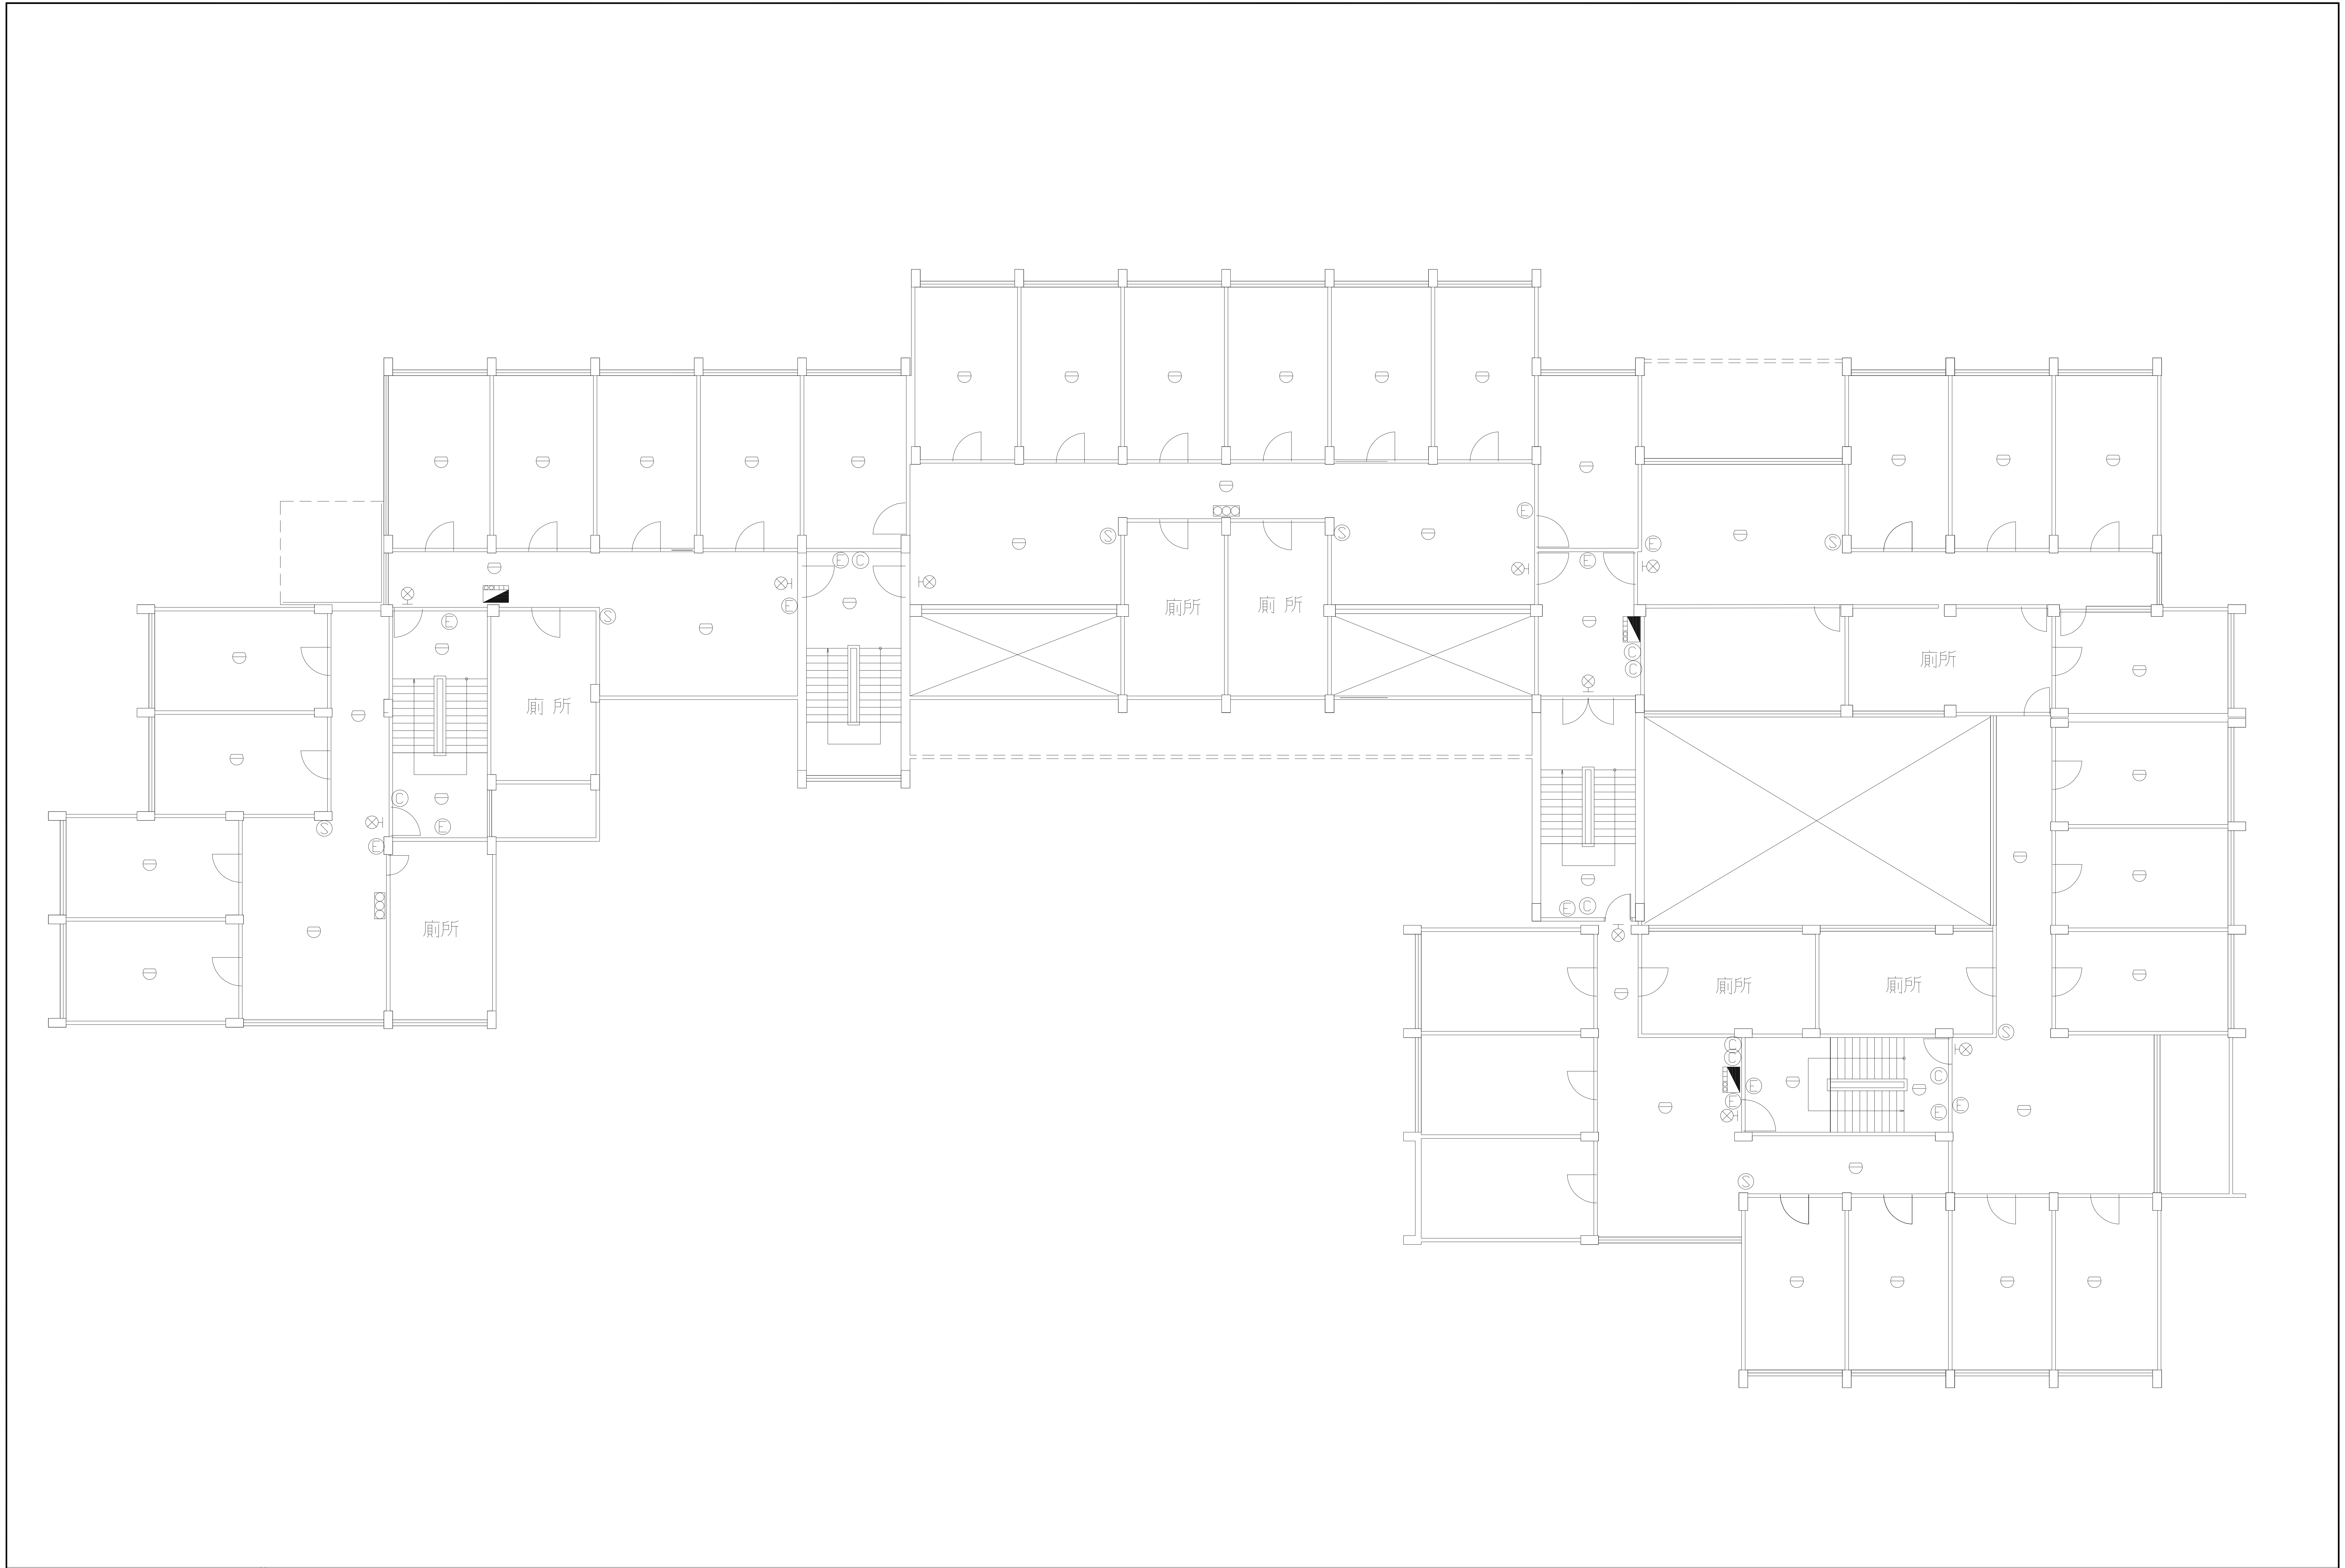

場所名稱	中山大學(學生宿舍)武嶺二村設備配置圖 4F
------	------------------------

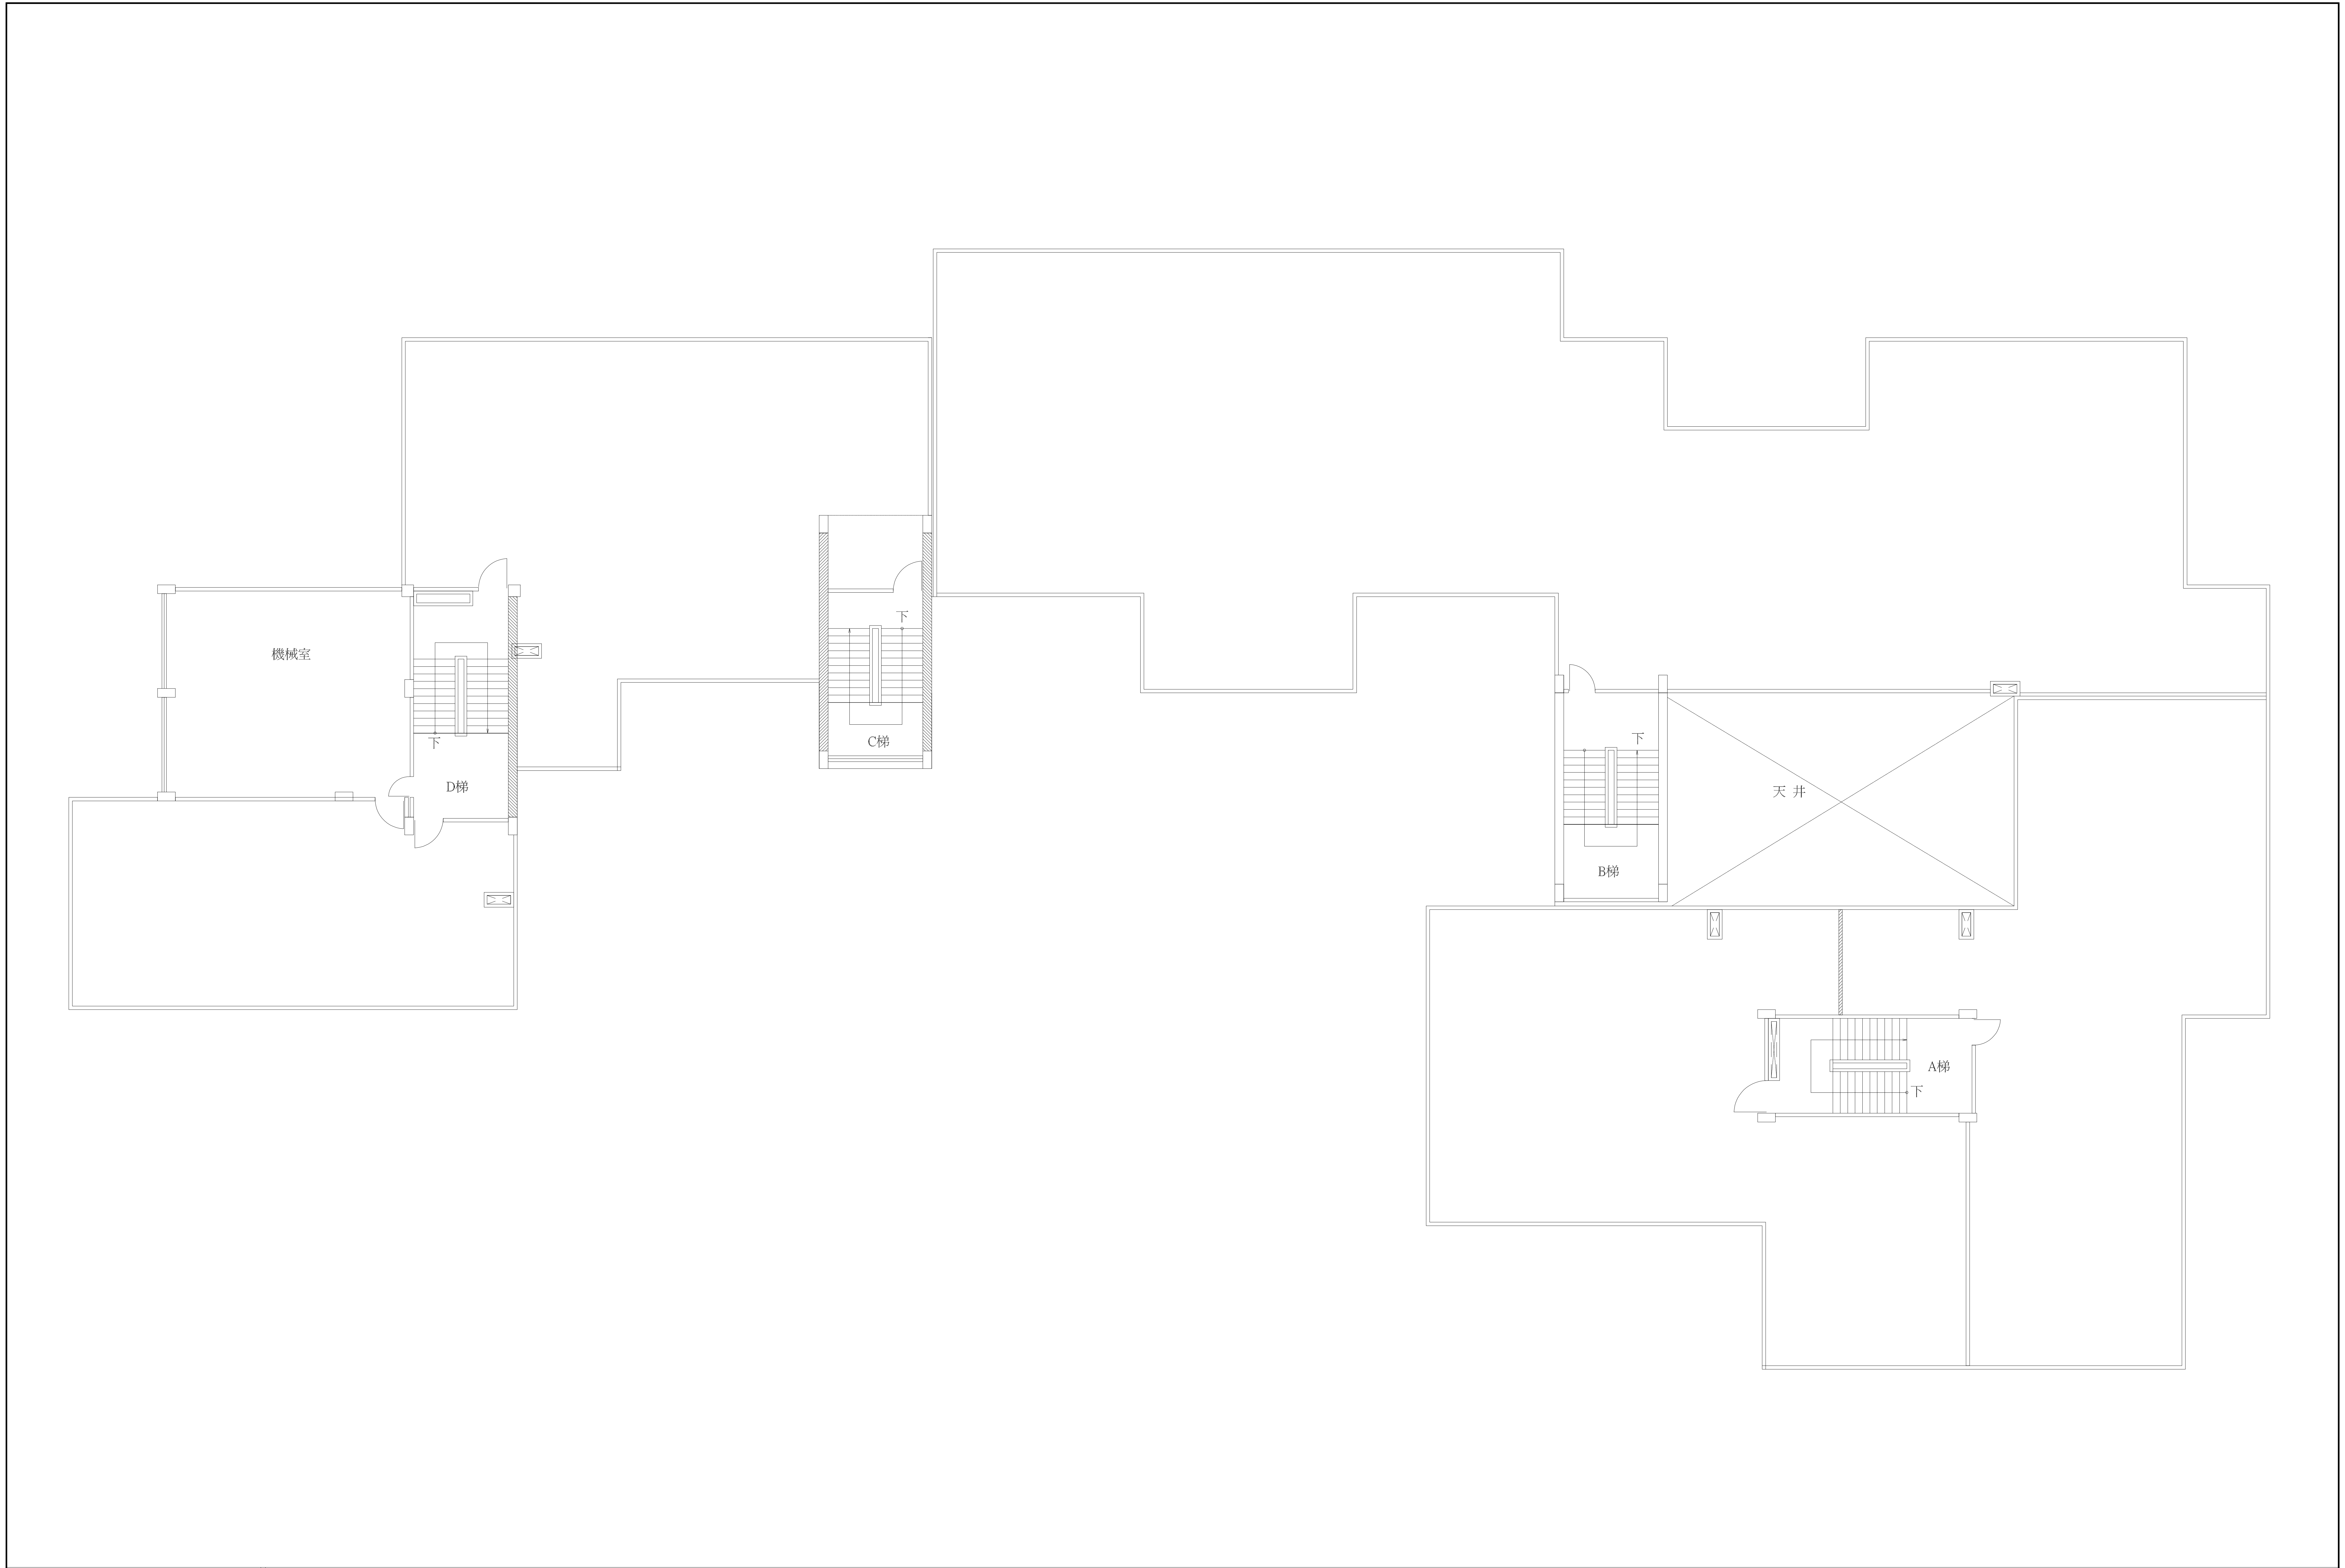

場所名稱	中山大學(學生宿舍)武嶺二村設備配置圖 RF
------	------------------------