

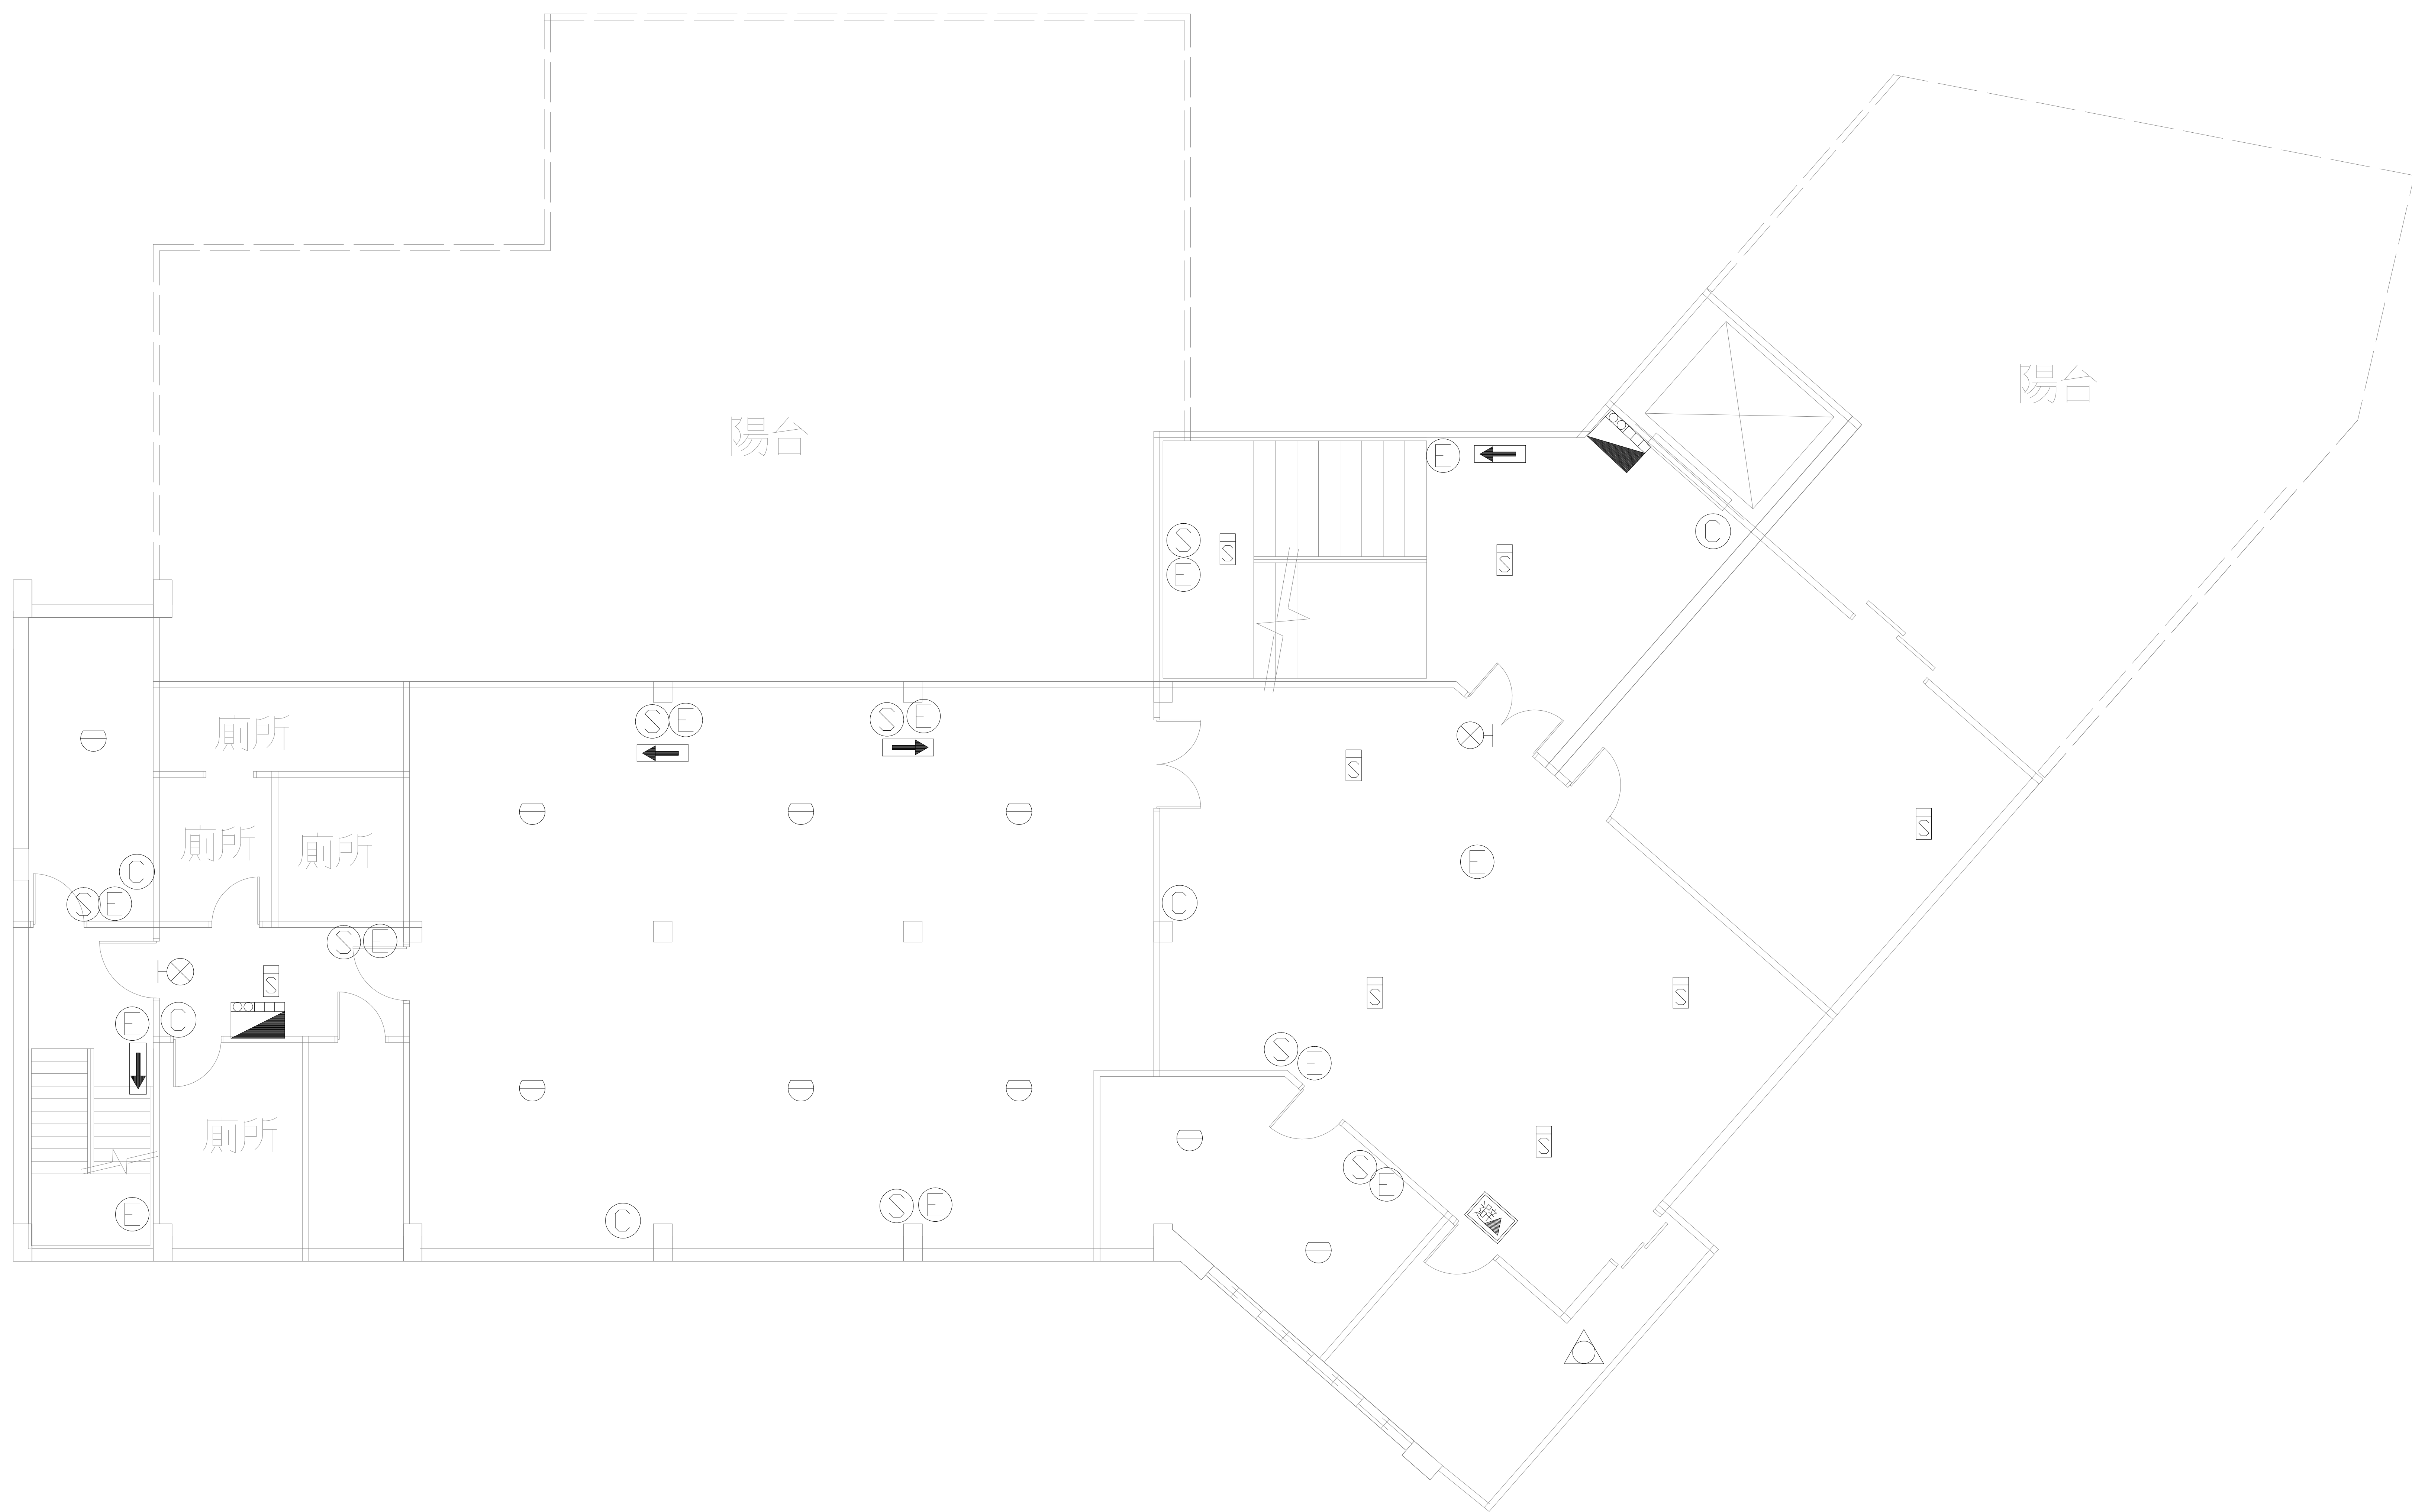


場所名稱	中山大學(西子樓)設備配置圖	1F
------	----------------	----

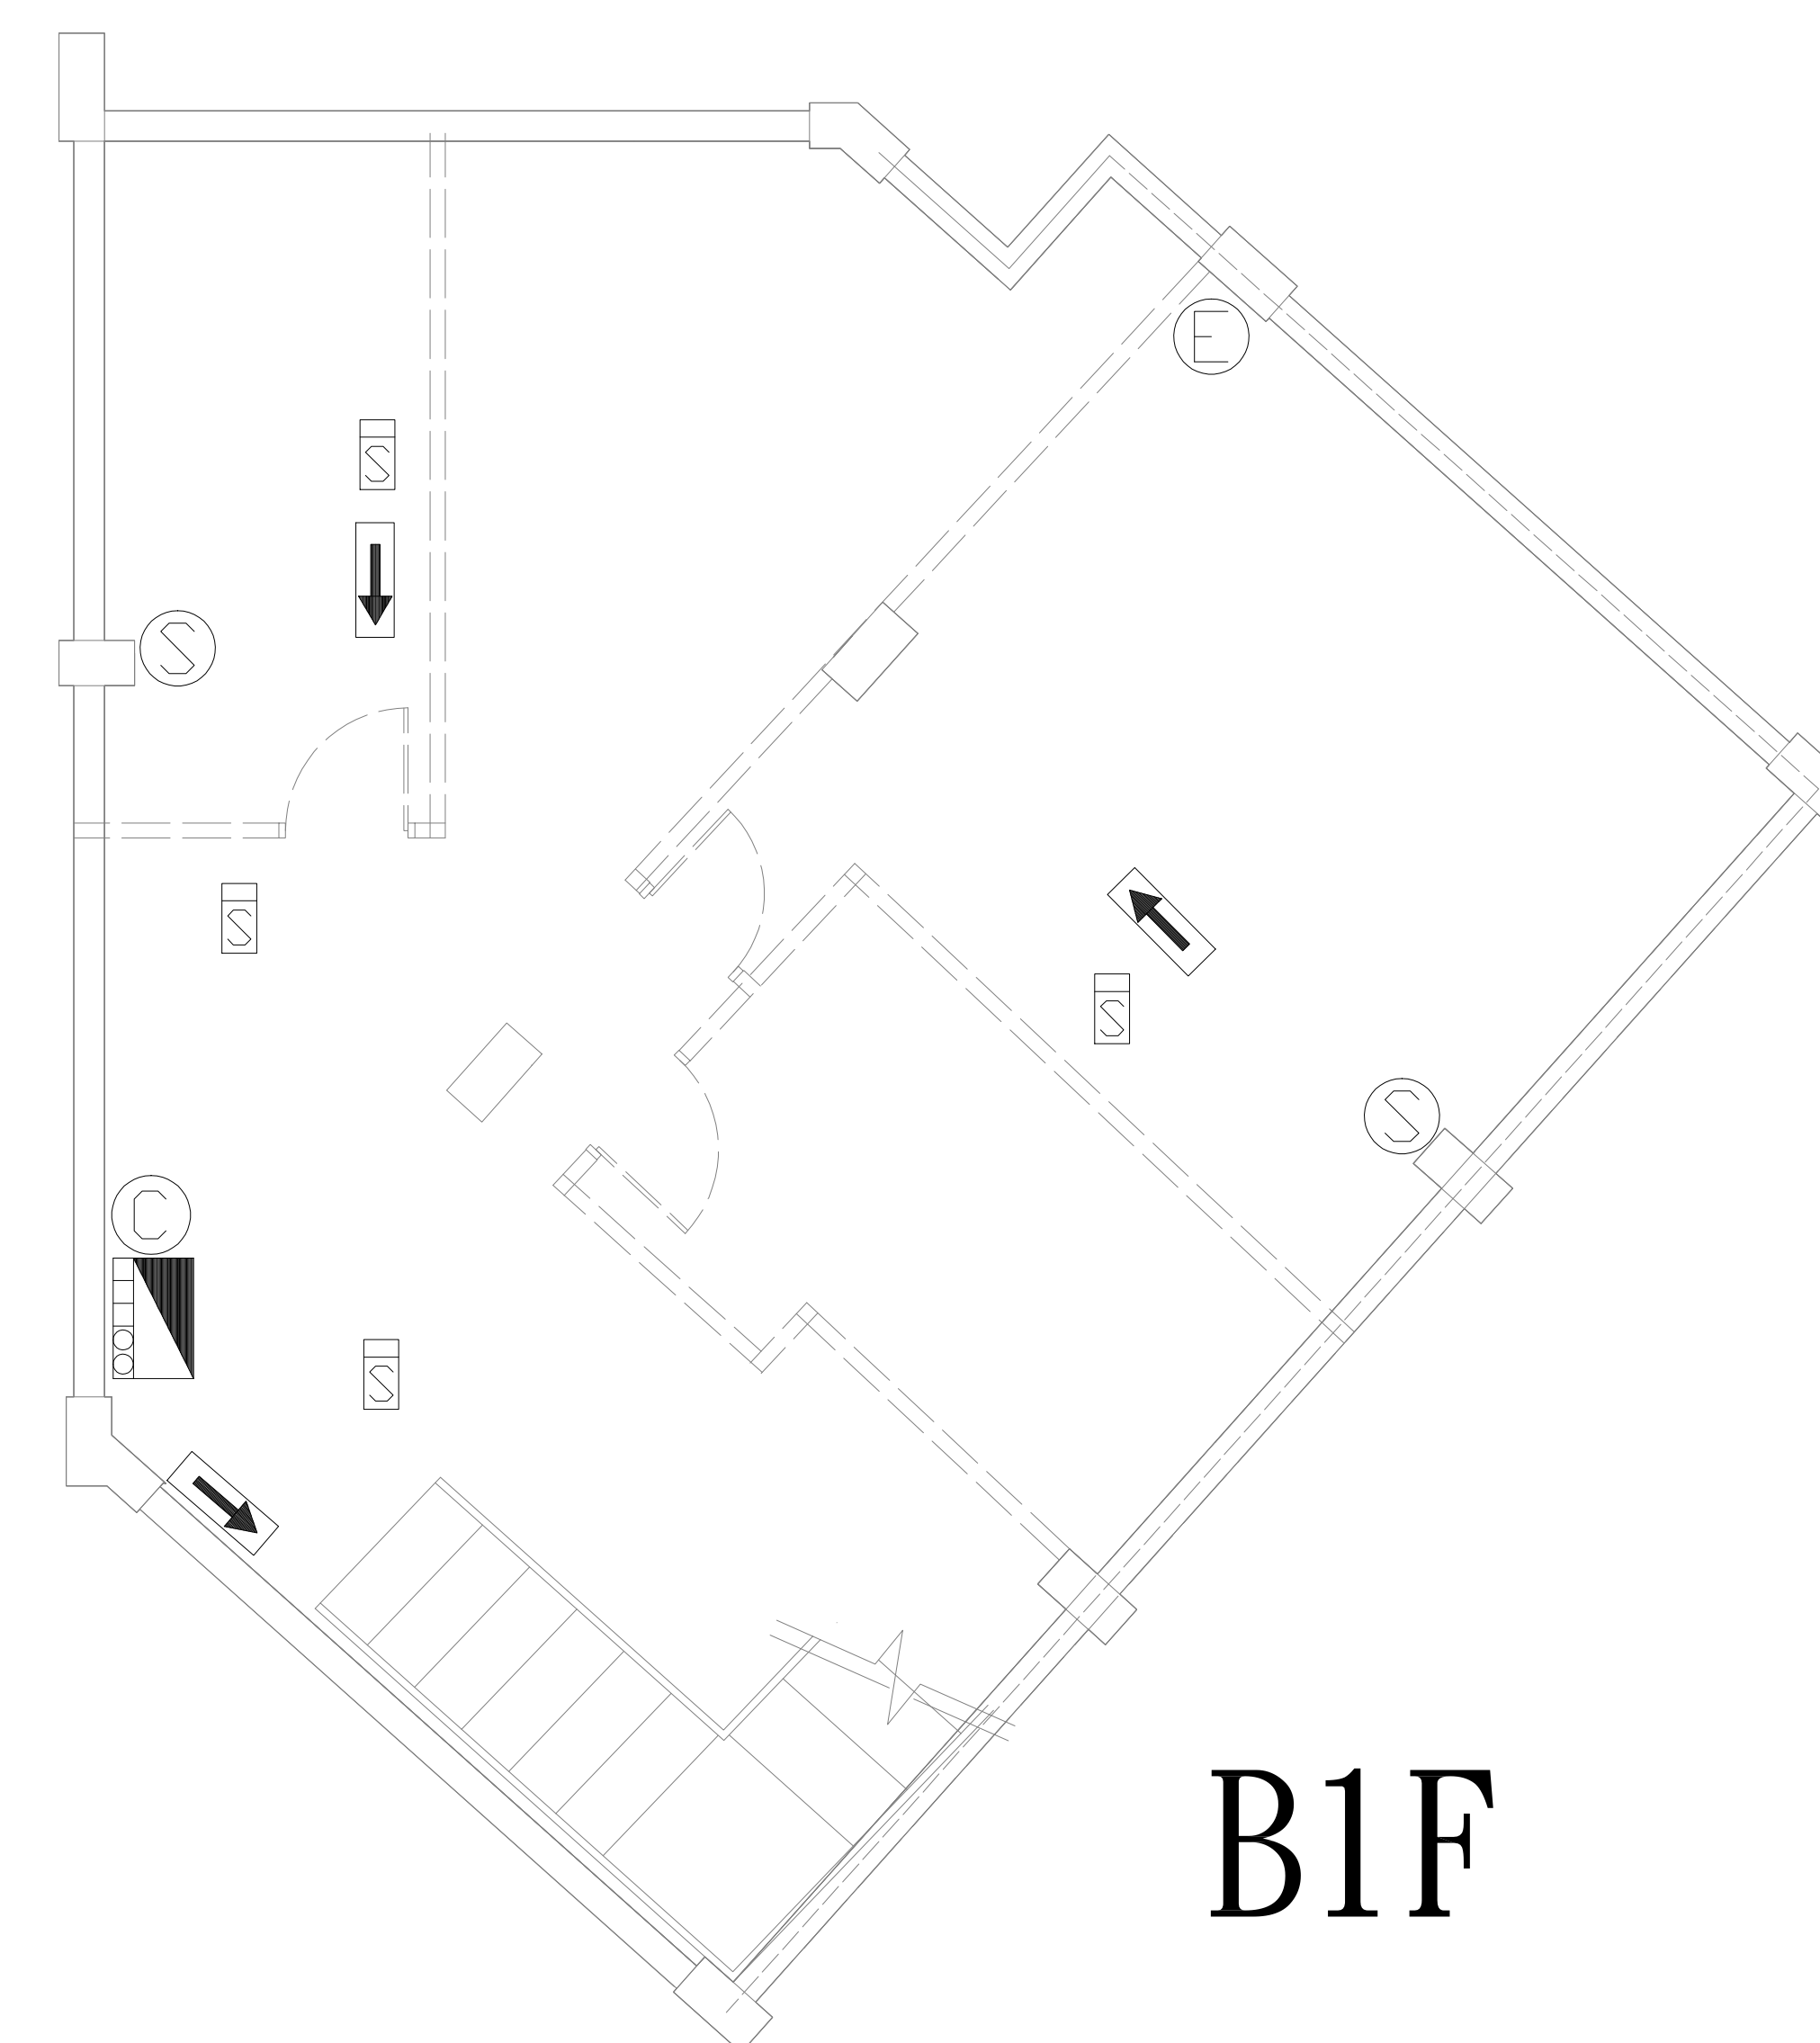

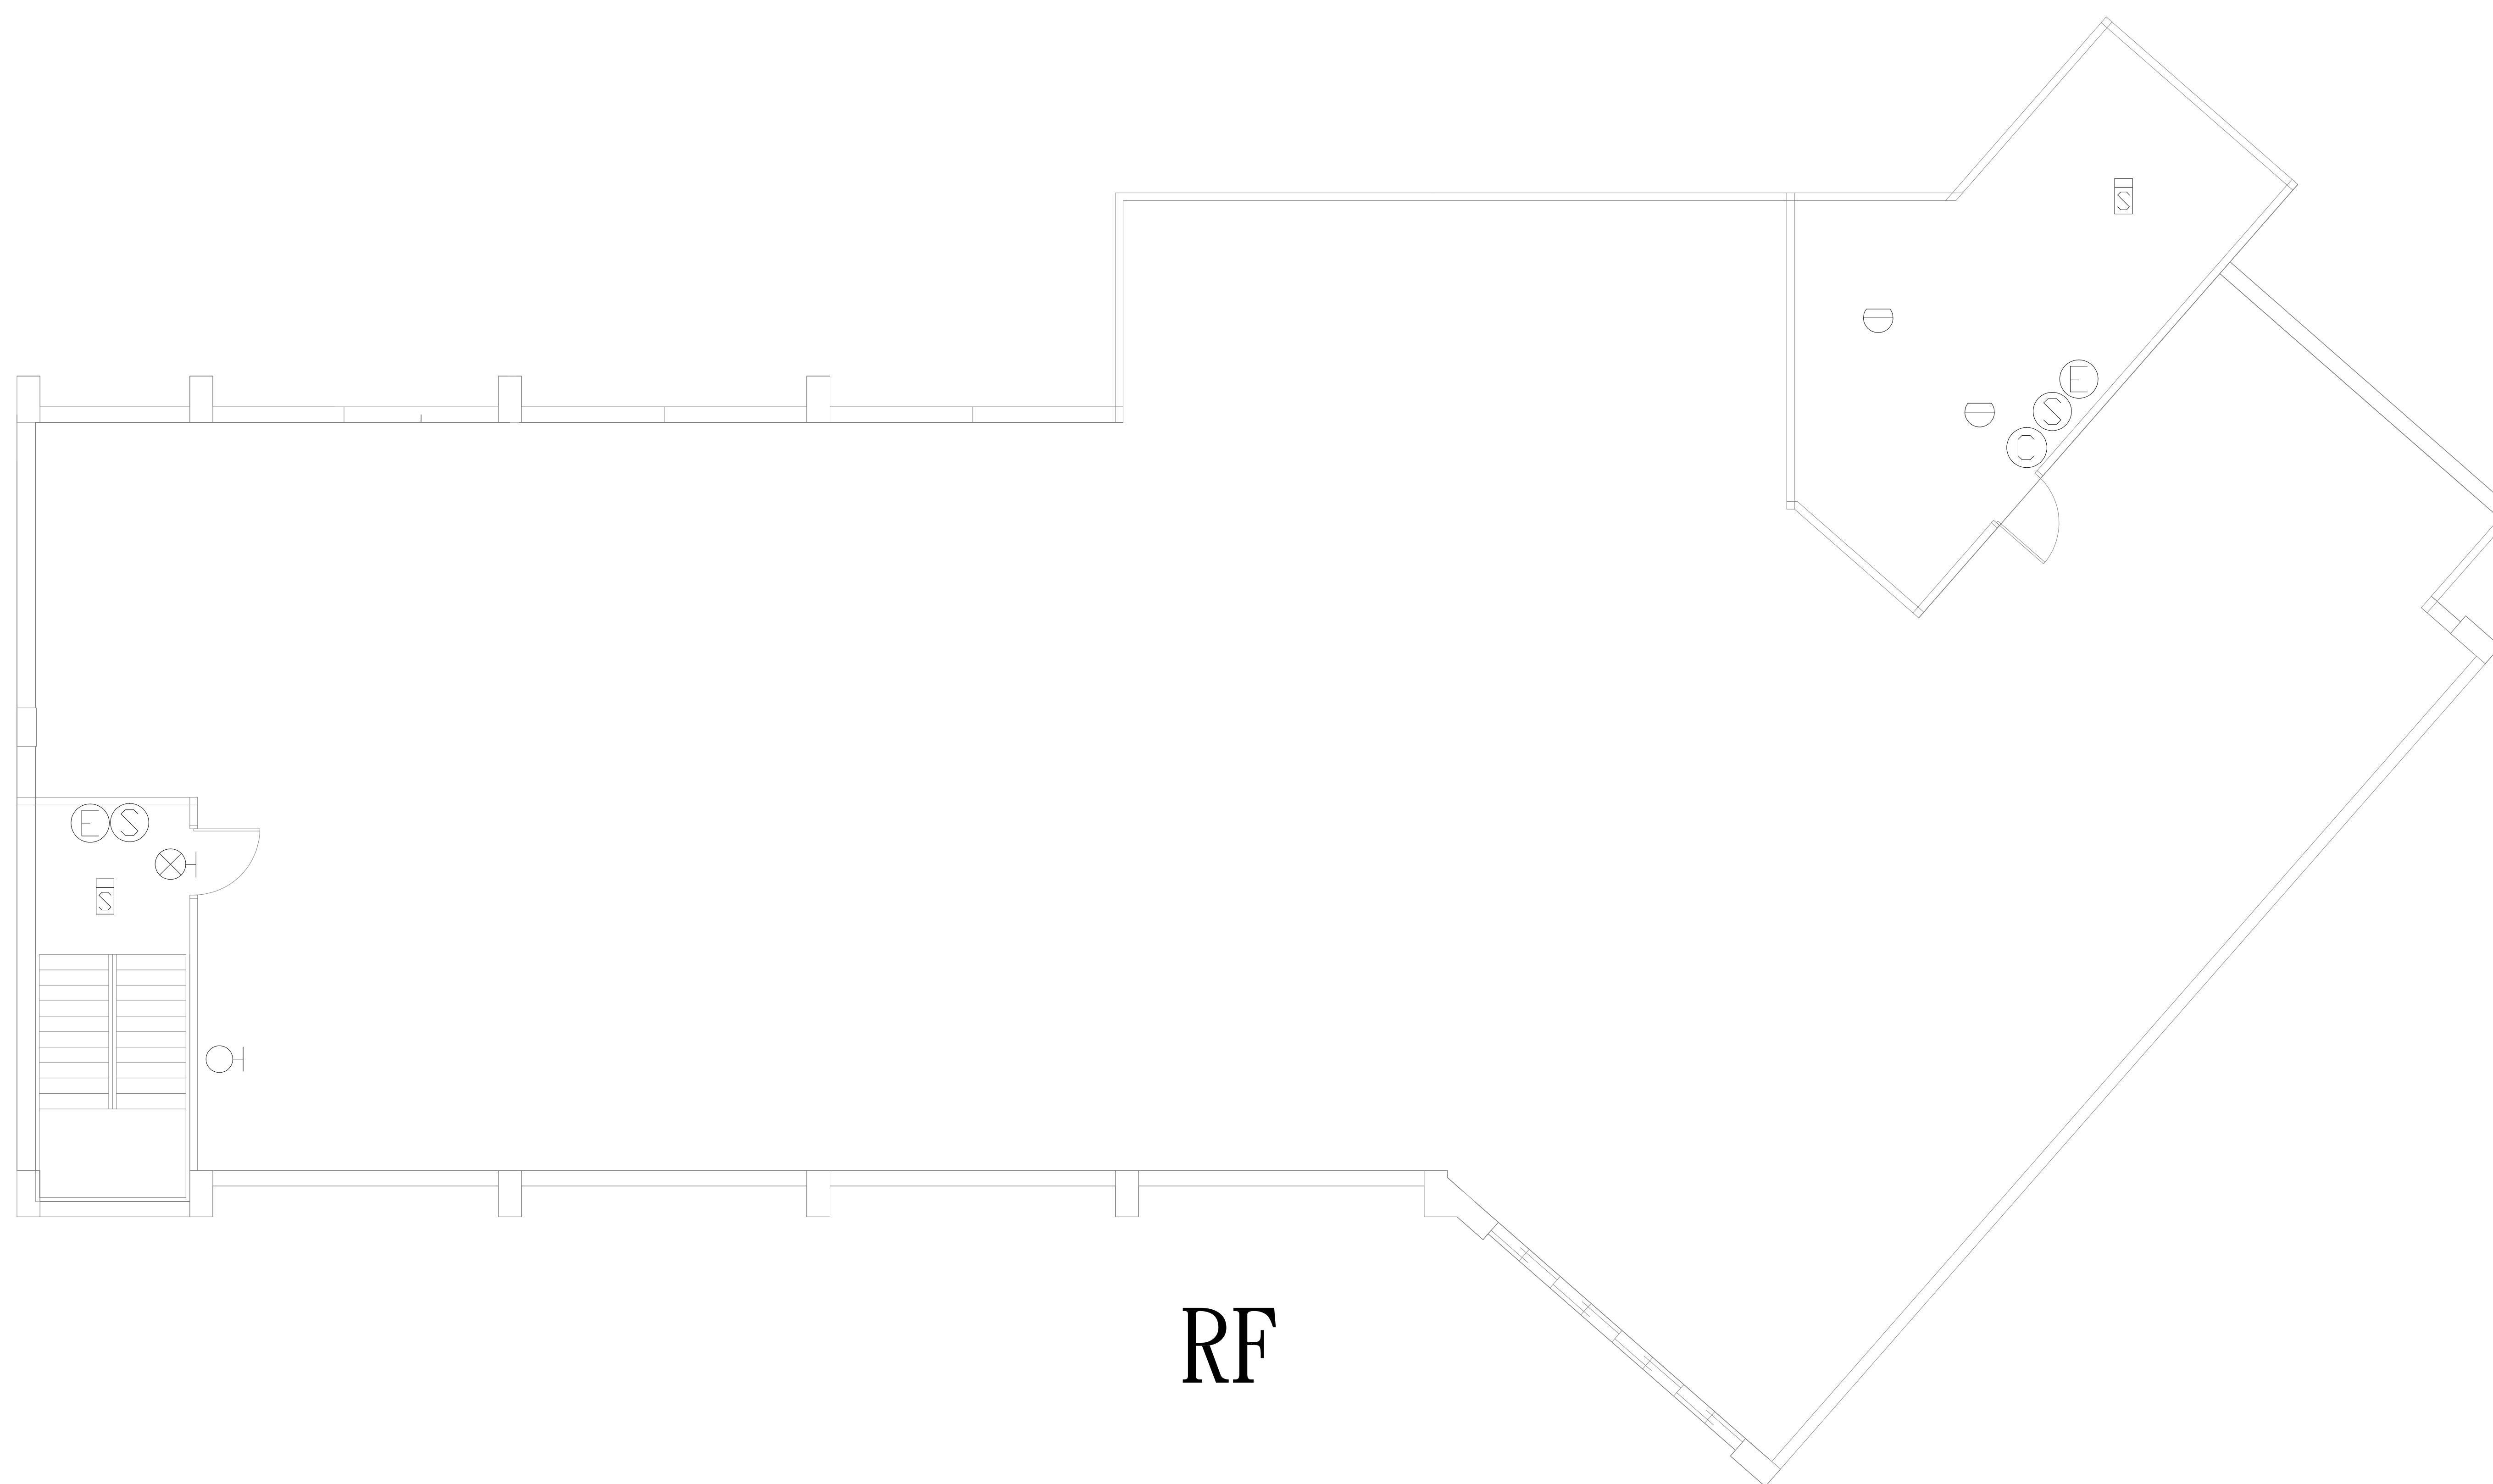

場所名稱

中山大學(西子樓)設備配置圖

RF B1F