


* 滅火器日期皆為111.12

31.6M

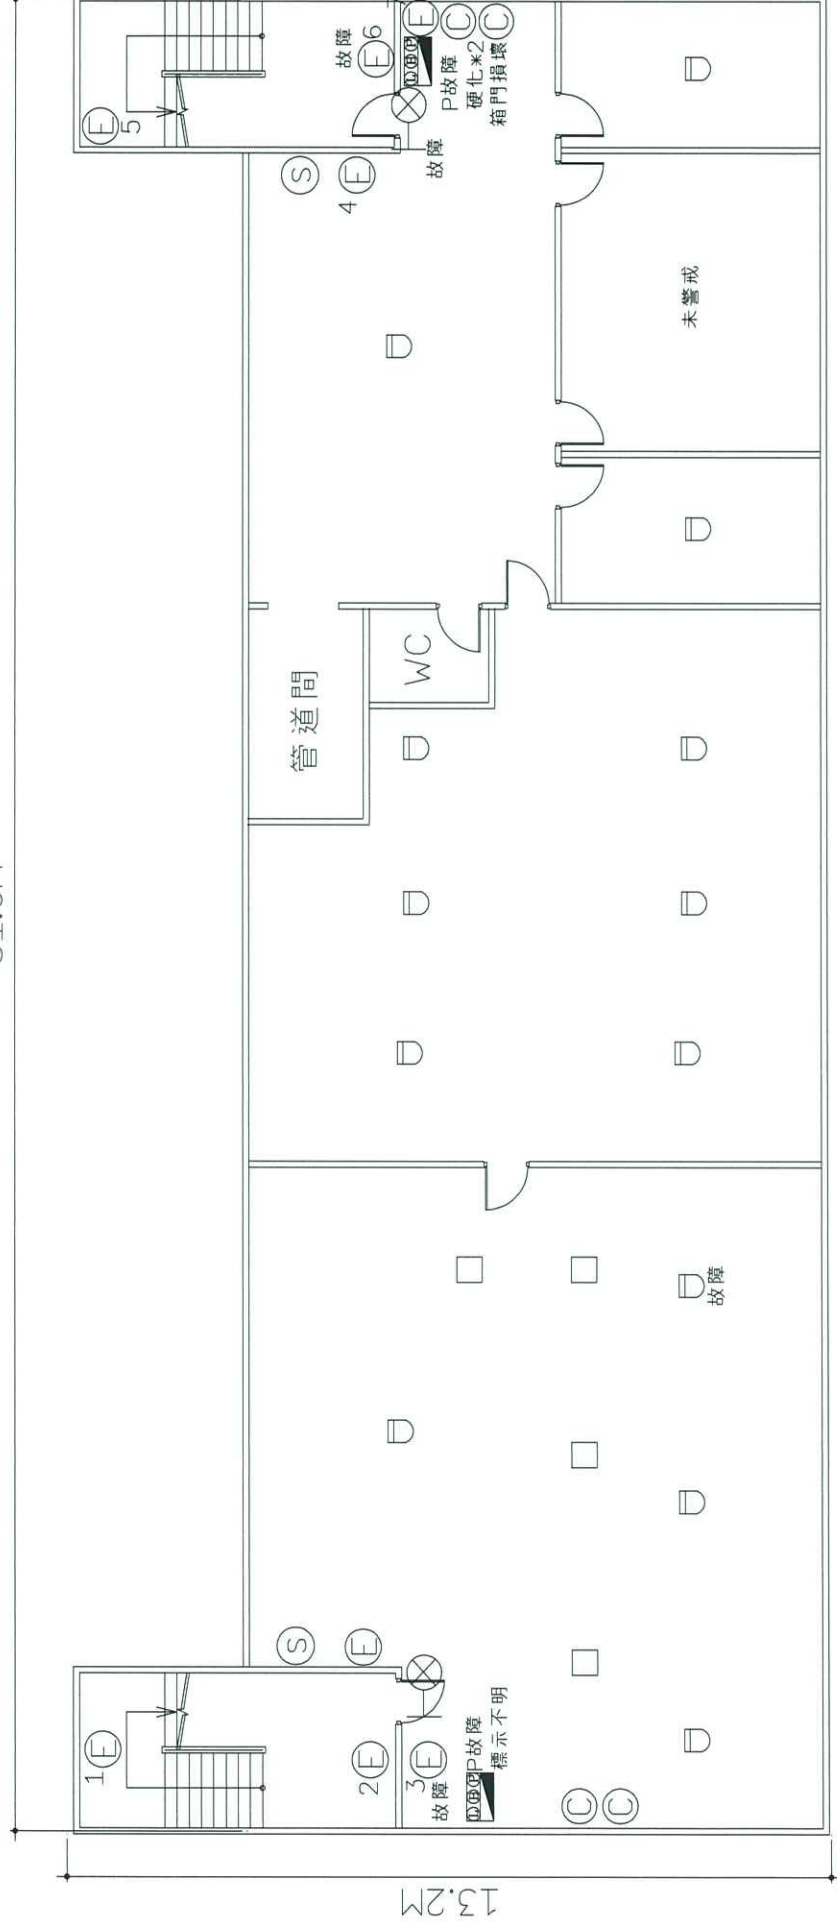



B1F

中山大學翠亨宿舍A棟消防安全設備平面圖

110


符號說明	① 二氧化碳滅火器	出口標示燈	差動探測器	消防栓箱	綜合盤	緊急照明燈	廣播喇叭	緩降機	避難器具牌
	④ 懸掛式滅火器	避難指標	定溫探測器	受信總機	滅火器	偵煙探測器	海龍滅火器	排煙閘門	避難器具指標

* 滅火器日期皆為111.12

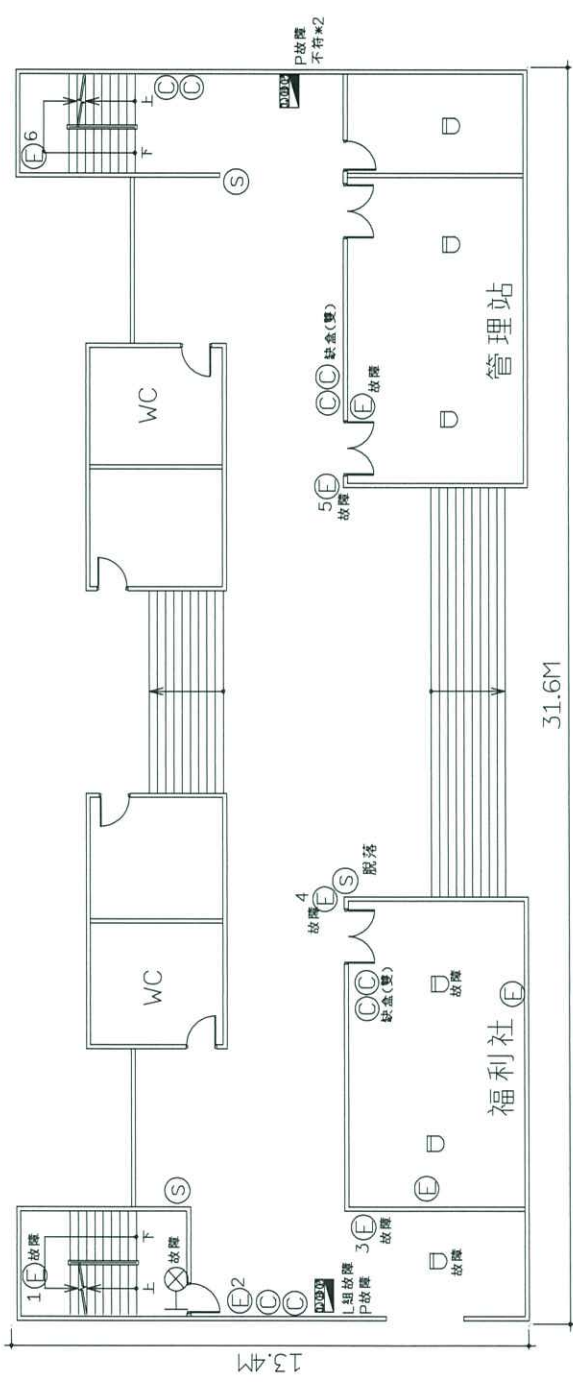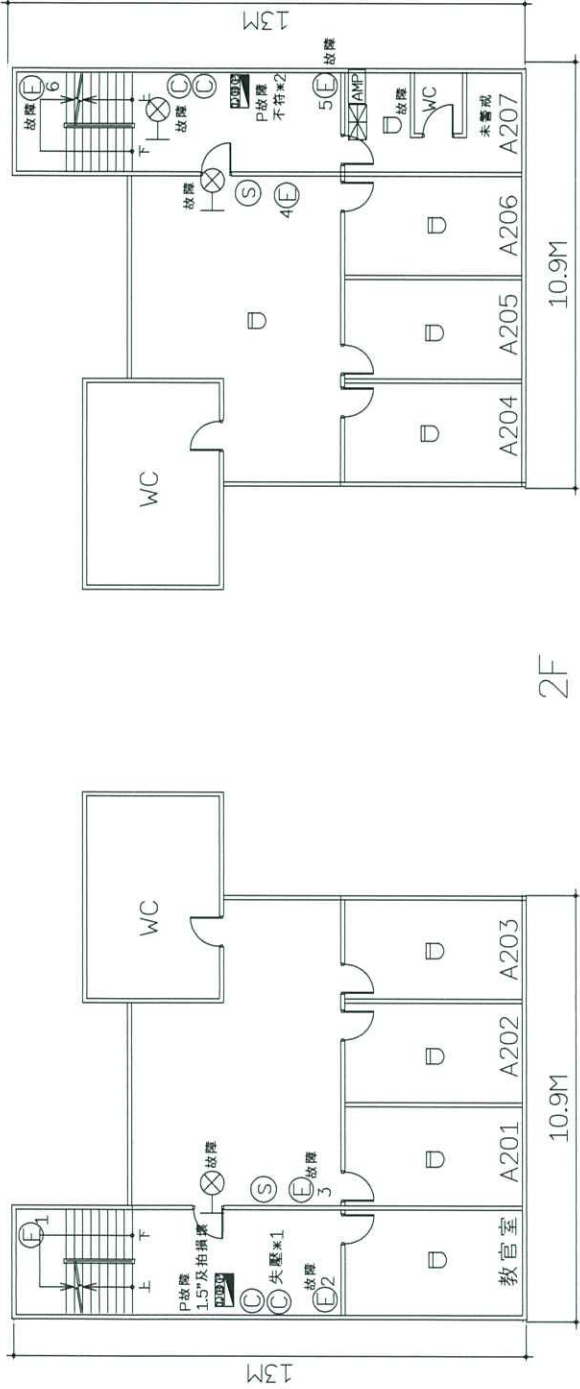


中山大學翠亨宿舍A棟消防安全設備平面圖										110
符號說明	② 二氧化碳滅火器	③ 出口標示燈	④ 差動探測器	⑤ 消防栓箱	⑥ 綜合盤	⑦ 緊急照明燈	⑧ 廣播喇叭	⑨ 線降機	⑩ 避難器具牌	避難器具指標
	① 懸掛式滅火器	② 避難指標	③ 定溫探測器	④ 受信總機	⑤ 滅火器	⑥ 煙感探測器	⑦ 海龍滅火器	⑧ 排煙閥門	⑨ 避難器具牌	

* 滅火器日期皆為111.12

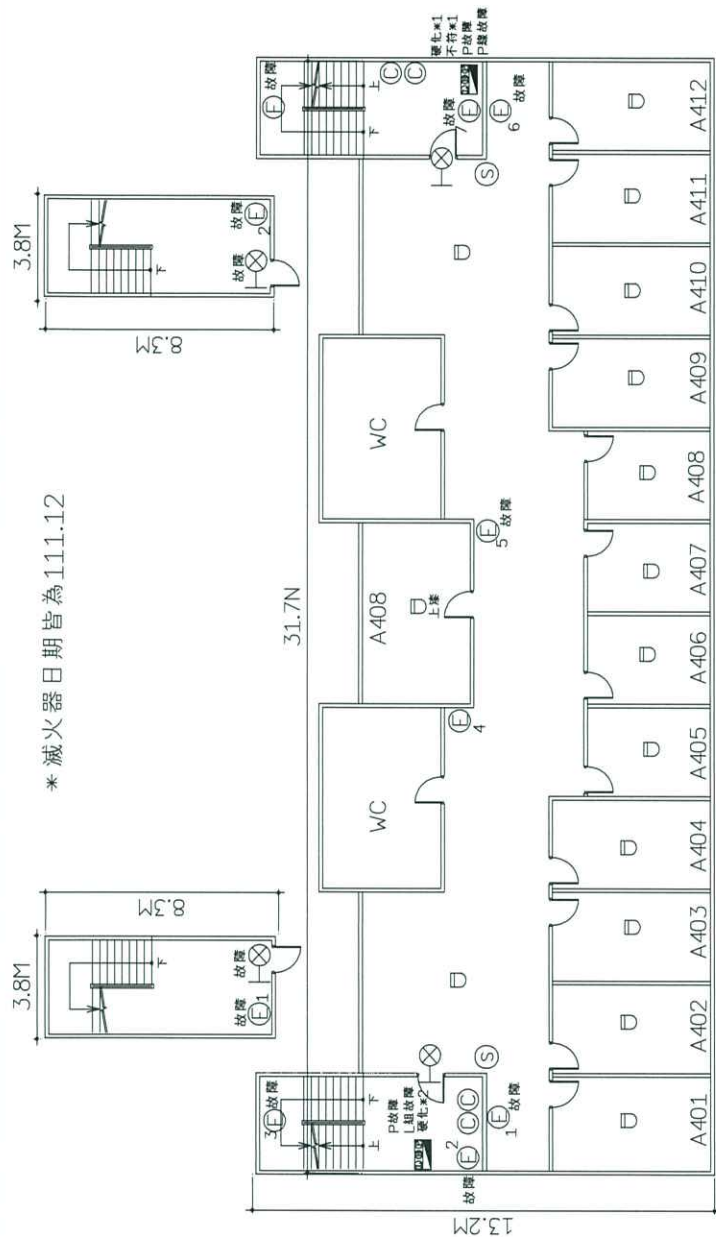


4F

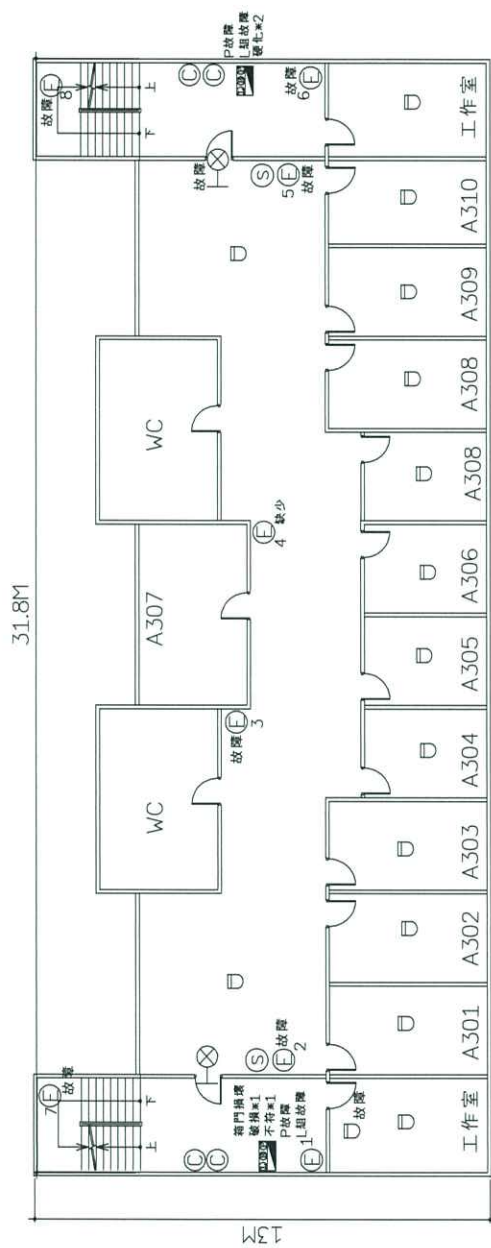


3F

中山大學翠亨宿舍A棟消防安全設備平面圖										110
符號說明	② 二氧化碳滅火器	出口標示燈	消防栓箱	消防綜合器	緊急照明燈	廣播喇叭	避難器具牌			
	④ 懸掛式滅火器	避難指標	定溫探測器	差動探測器	⑤ 煙感探測器	⑥ 滅火器	⑦ 偵煙探測器	⑧ 海龍滅火器	排煙閥門	避難器具指標

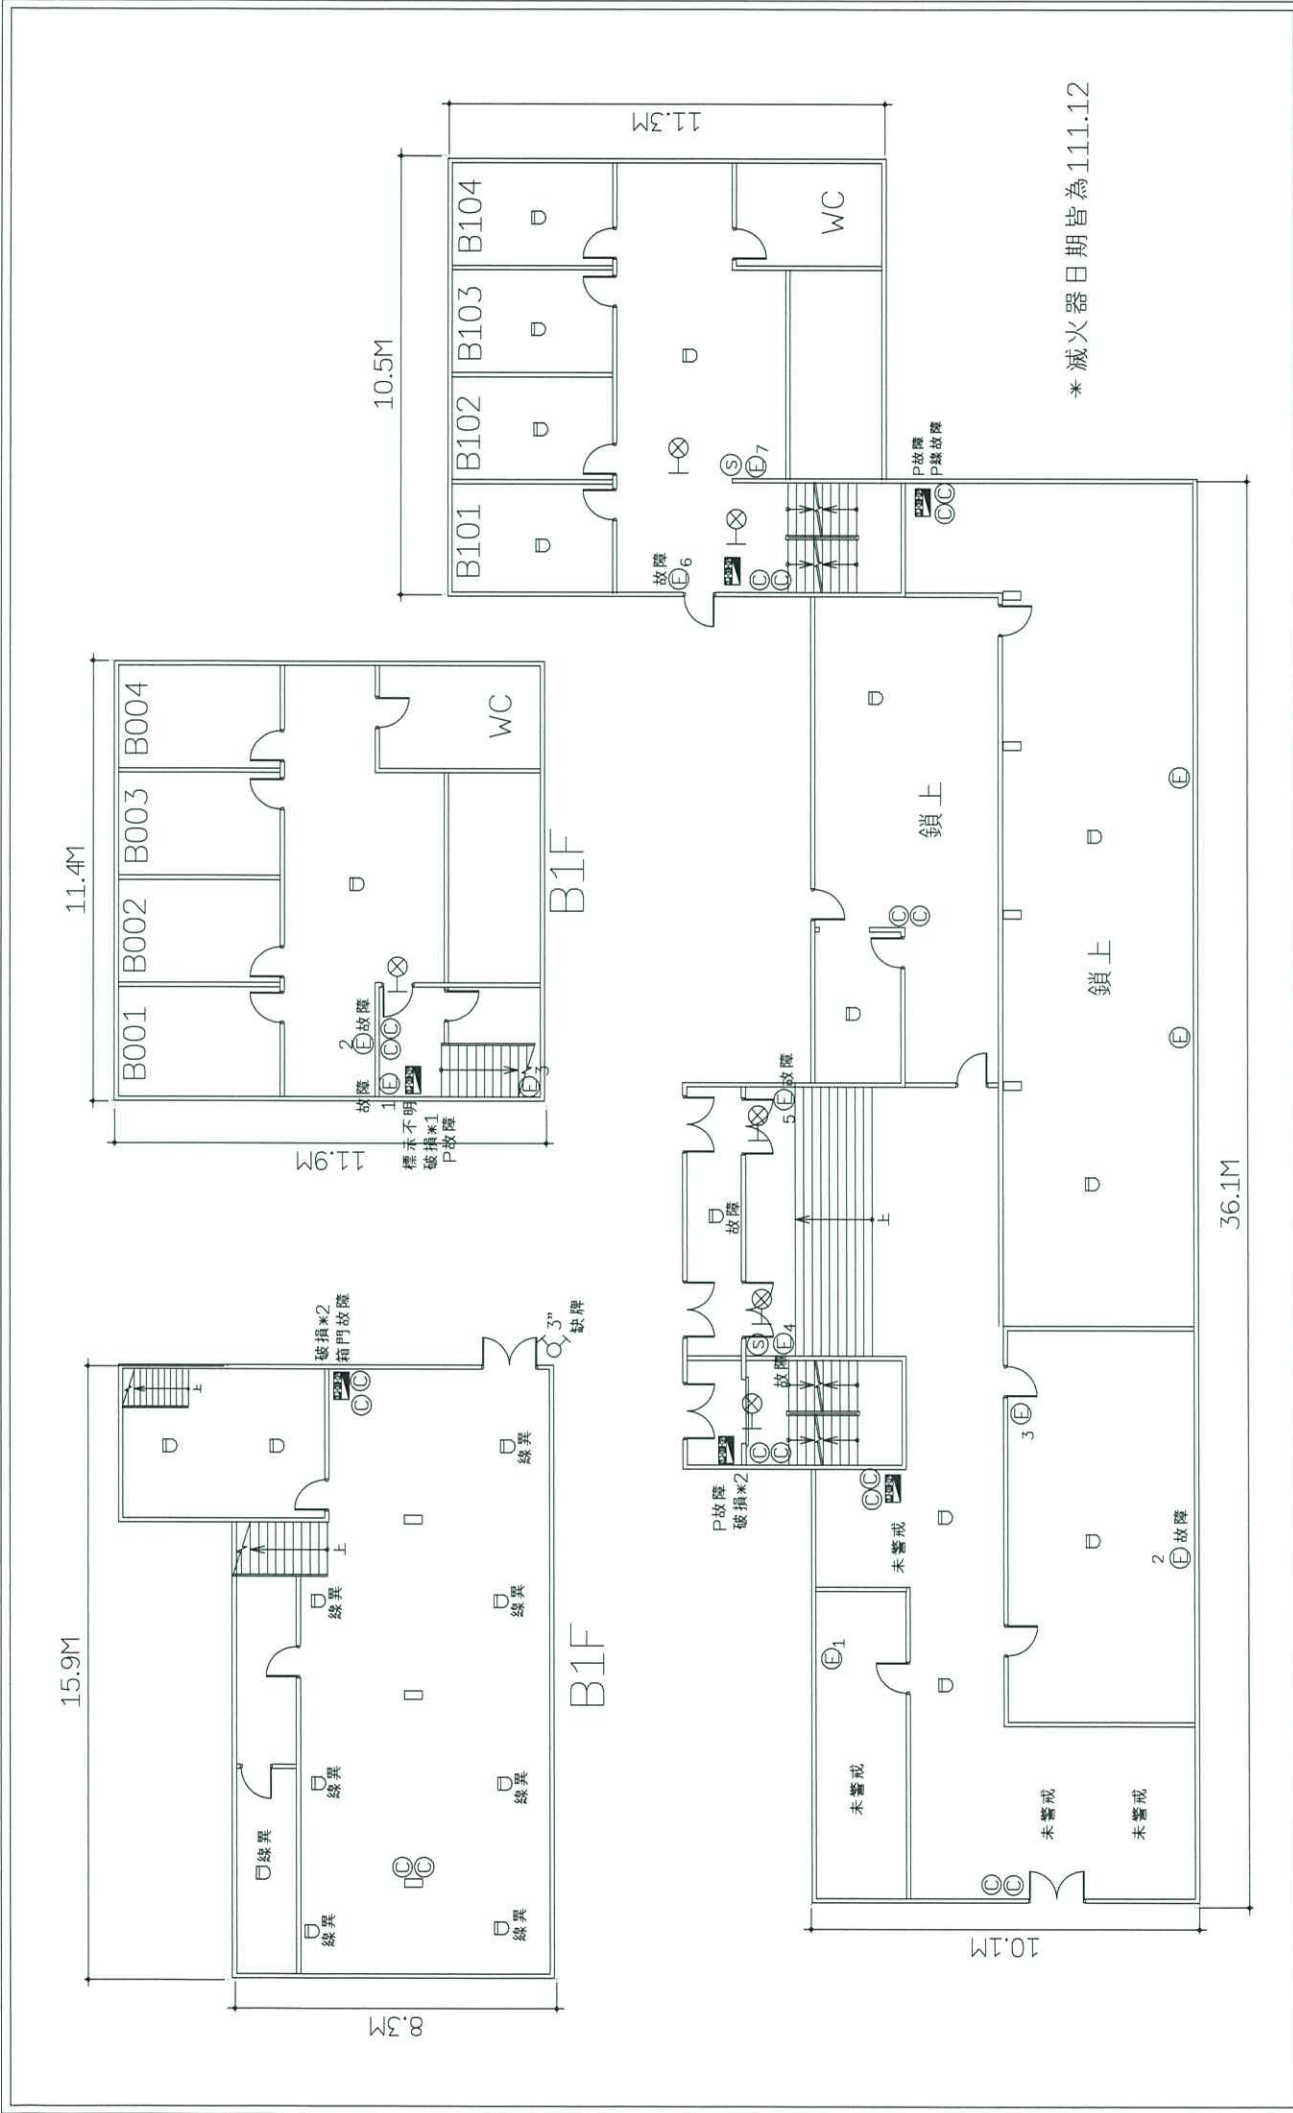


中山大學翠亨宿舍B棟1F消防設備平面圖

符號說明	① 二氧化碳滅火器	⊕ 出口標示燈	☐ 差動探測器	☐ 消防栓箱	☐ 綜合盤	Ⓢ 緊急照明燈	☐ 緩降機	☑ 避難器具牌
	④ 懸掛式滅火器	● → 避難指標	☐ 定溫探測器	☒ 受信總機	☐ 滅火器	Ⓢ 偵煙探測器	☐ 排煙閘門	→ 避難器具指標

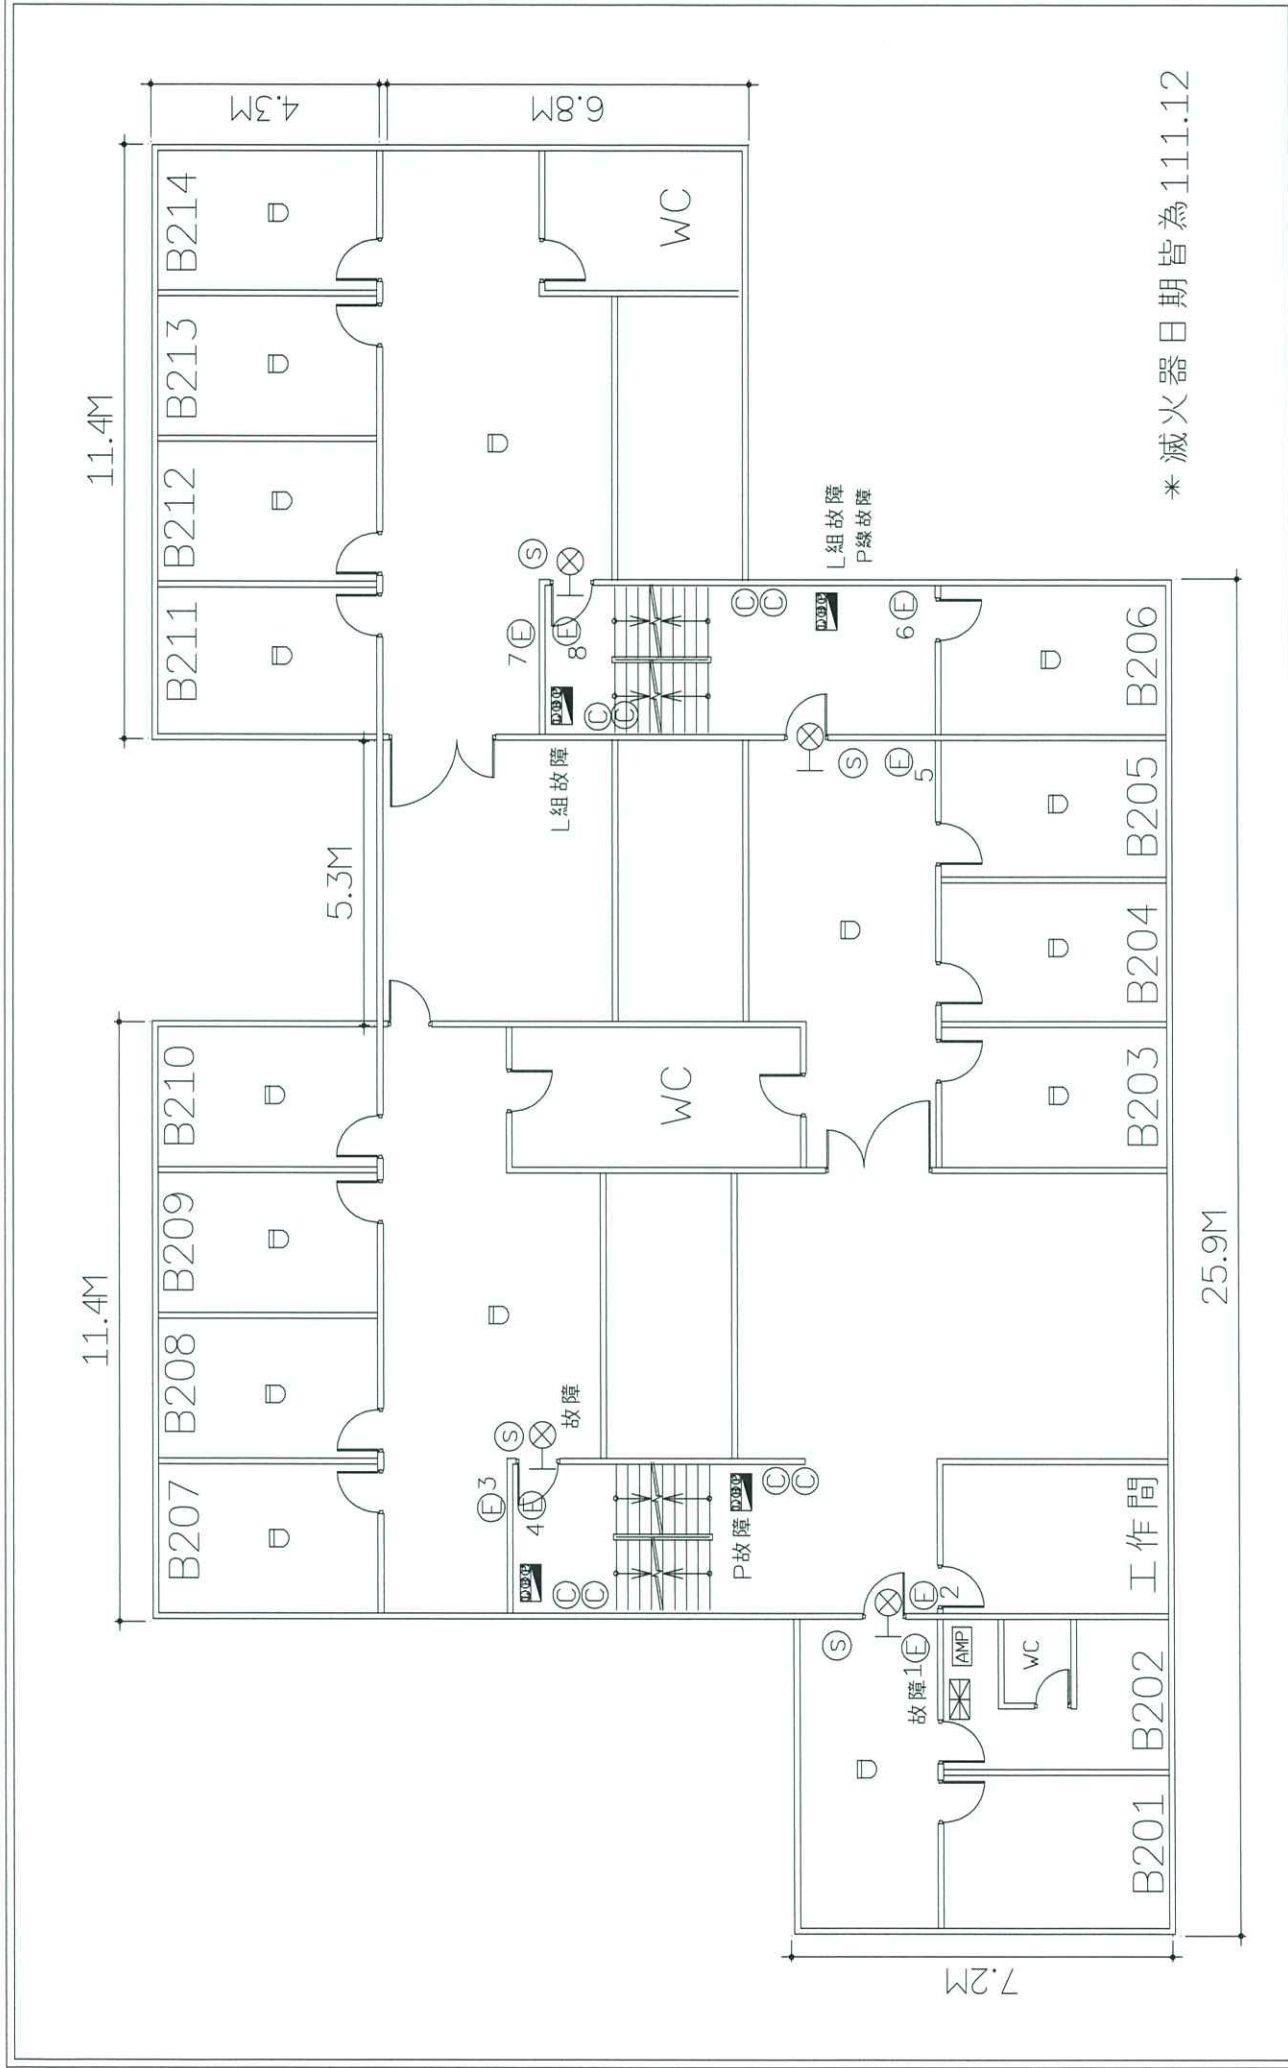


中山大學翠亨宿舍B棟2F消防設備平面圖										110
符號說明	① 二氧化碳滅火器	⊗ 出口標示燈	⊞ 差動探測器	⊞ 消防栓箱	⊞ 綜合盤	ⓔ 緊急照明燈	Ⓢ 廣播喇叭	⊞ 緩降機	⊞ 避難器具牌	
	Ⓐ 懸掛式滅火器	→ 避難指標	⊞ 定溫探測器	⊞ 受信總機	ⓐ 滅火器	Ⓢ 偵煙探測器	Ⓢ 海龍滅火器	⊞ 排煙閘門	→ 避難器具指標	

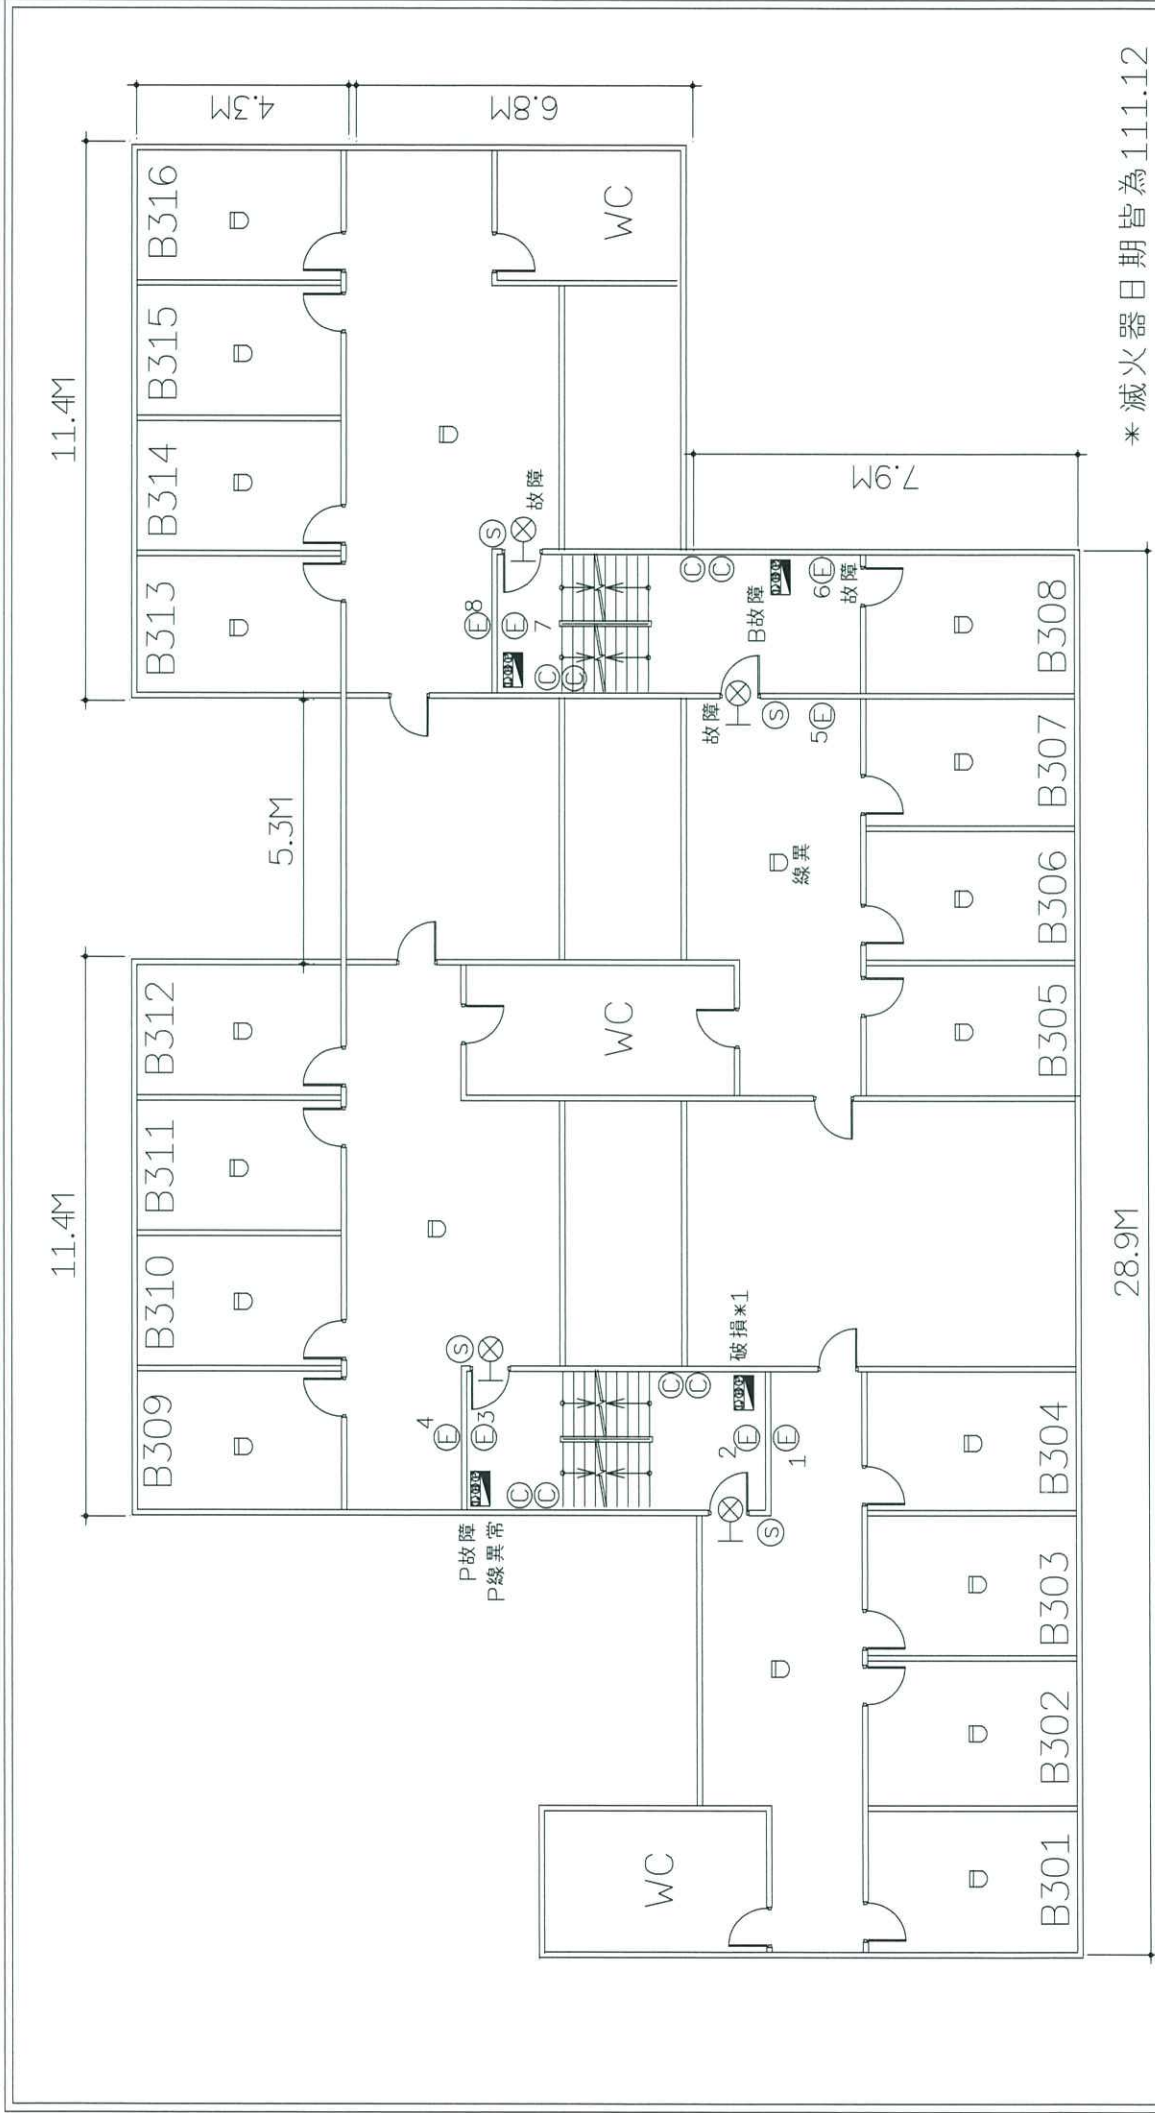

中山大學翠亨宿舍B棟3F消防設備平面圖

符號說明	① 二氧化碳滅火器	⊗ 出口標示燈	☐ 差動探測器	☐ 消防栓箱	☐ 綜合盤	⑤ 緊急照明燈	⑥ 廣播喇叭	☐ 緩降機	☐ 避難器具牌
	④ 懸掛式滅火器	●→ 避難指標	☐ 定溫探測器	☐ 受信總機	☐ 滅火器	⑤ 偵煙探測器	④ 海龍滅火器	☐ 排煙閥門	→ 避難器具指標

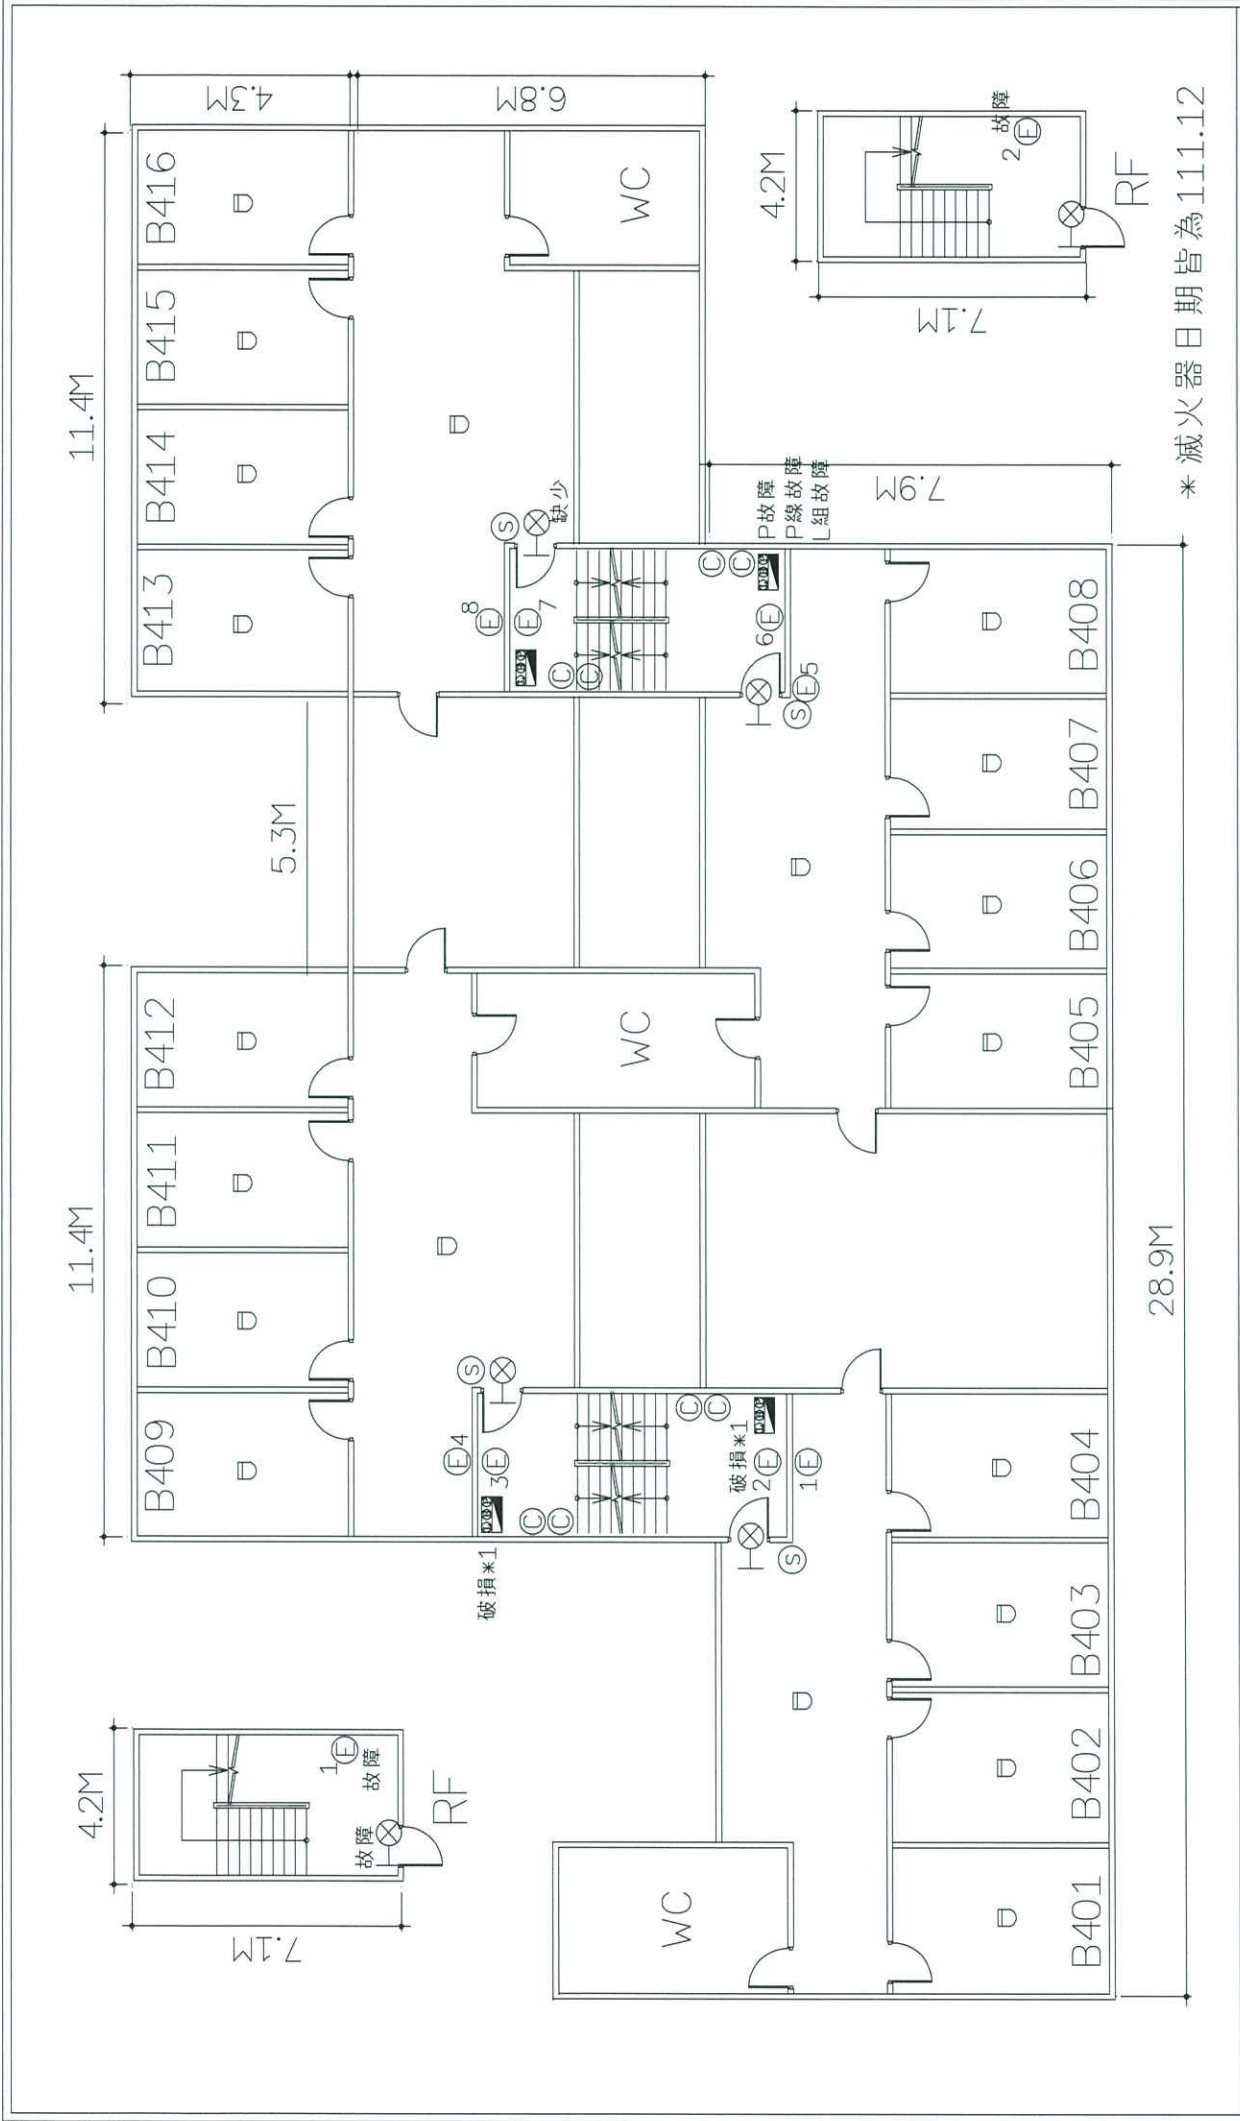

中山大學翠亨宿舍B棟4F消防設備平面圖										110
符號說明	① 二氧化碳滅火器	出口標示燈	差動探測器	消防綜合盤	緊急照明燈	廣播喇叭	緩降機	排煙閘門	避難器具指標	
	② 懸掛式滅火器	避難指標	定溫探測器	受信總機	滅火器	偵煙探測器	海龍滅火器	排煙閘門	避難器具指標	

滅火器具初日為11.1.12

13.9M

42.4M

1(E) 故障

2(E) 故障

3(E) 故障

4(E) 故障

消防機組

滅火器具

初日為11.1.12

13.9M

42.4M

1(E) 故障

2(E) 故障

3(E) 故障

4(E) 故障

消防機組


滅火器具

初日為11.1.12

110

符號說明						
① 二氧化碳滅火器	上 ⊗ 出口標示燈	消防栓箱 	⑤ 緊急照明燈	⑤ 廣播喇叭		避難器具牌
④ 懸掛式滅火器	● → 避難指標	差動探測器 	綜合盤 	⑤ 偵煙探測器		避難器具指標

* 滅火器日期皆為111.12

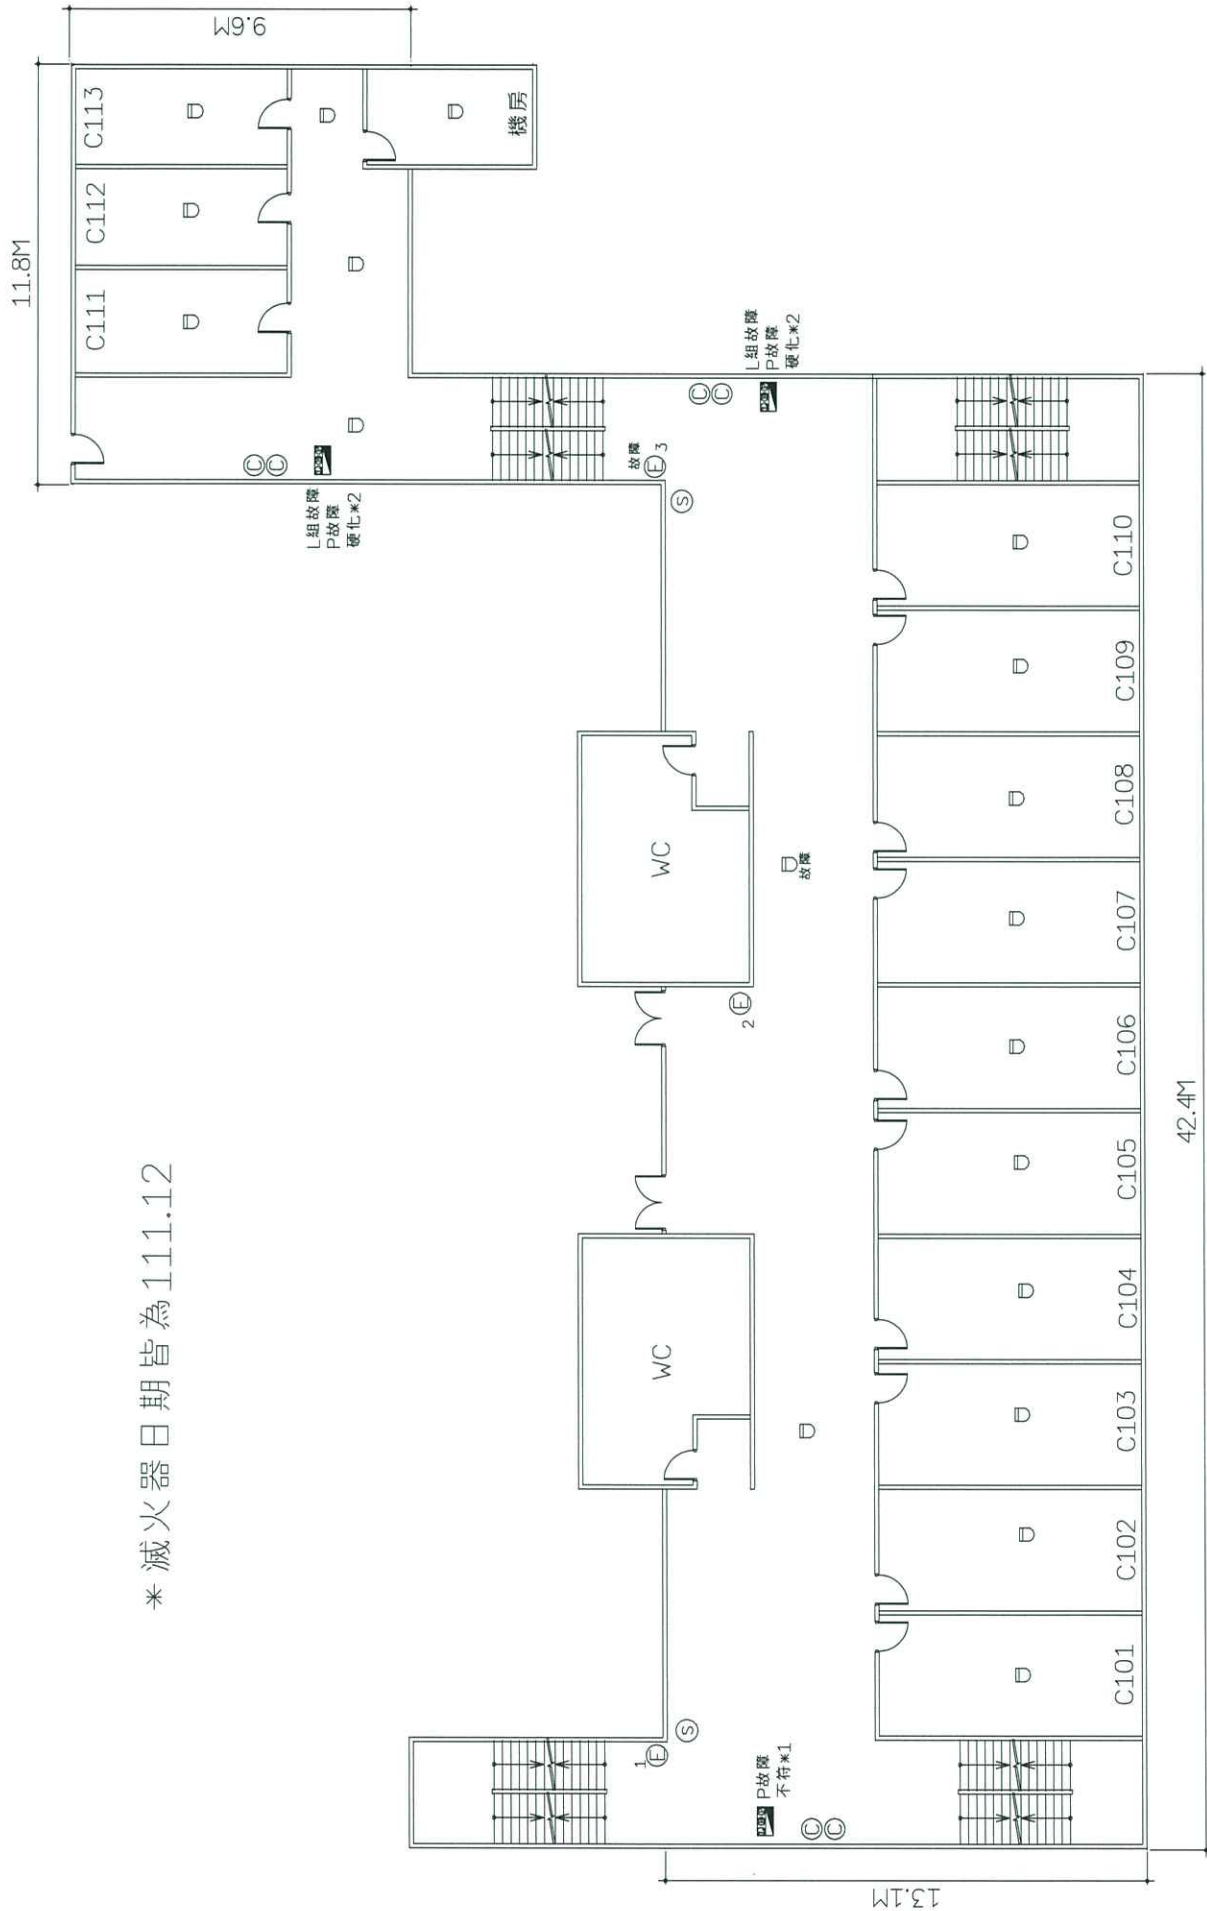


中山大學翠亨宿舍C棟1F消防設備平面圖

110

符號說明		① 二氧化碳滅火器	上⊗ 出口標示燈	□ 差動探測器	 消防栓箱	 綜合盤	⑤ 緊急照明燈	⑤ 廣播喇叭	□ 緩降機	☒ 避難器具牌
		④ 懸掛式滅火器	● 避難指標	□ 定溫探測器	☒ 受信總機	③ 滅火器	⑤ 偵煙探測器	④ 海龍滅火器	☐ 排煙閘門	☒ 避難器具指標


* 滅火器日期皆為111.12

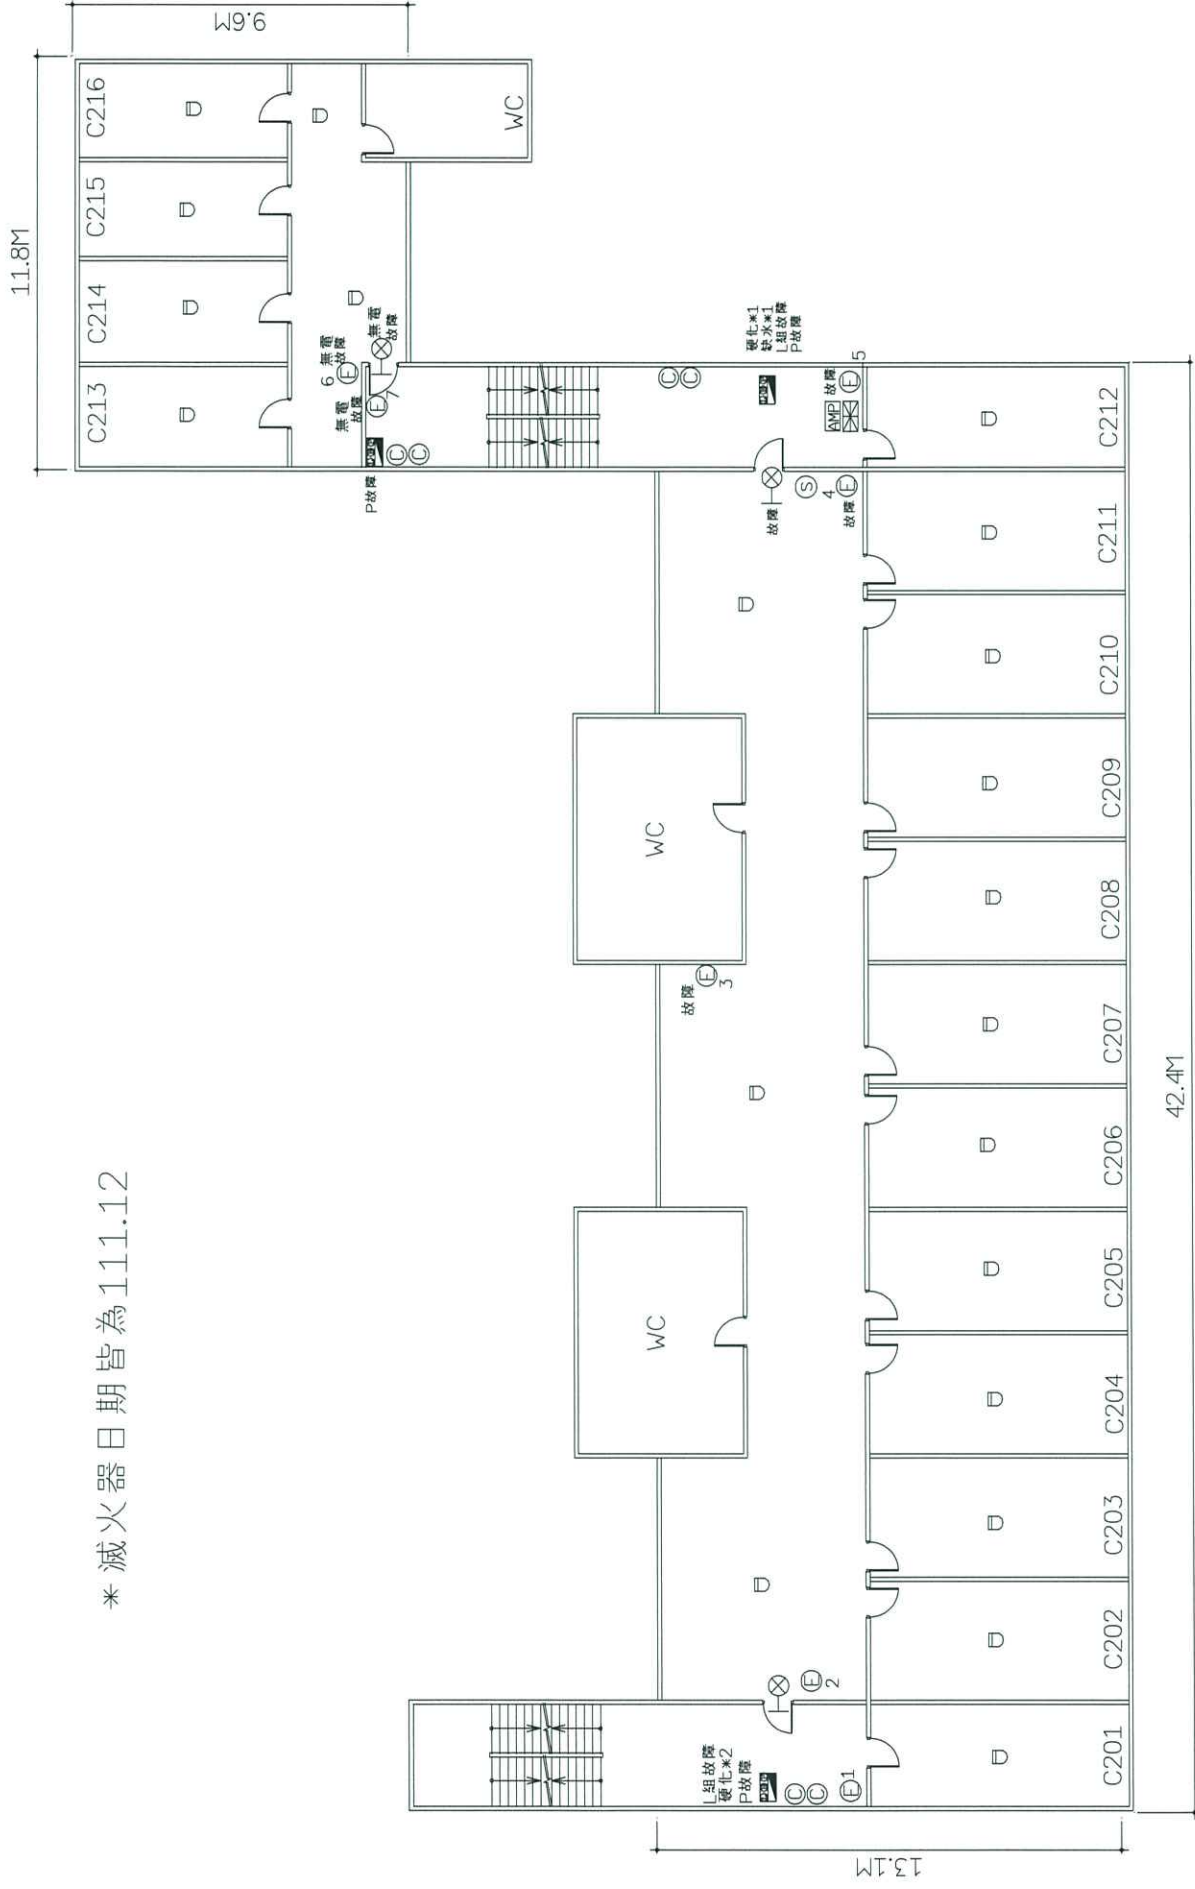

中山大學翠亨宿舍C棟2F消防設備平面圖

符號說明	① 二氧化碳滅火器	② 出口標示燈	③ 差動探測器	④ 消防栓箱	⑤ 緊急照明燈	⑥ 廣播喇叭	⑦ 緩降機	⑧ 避難器具牌
	④ 懸掛式滅火器	● → 避難指標	□ 定溫探測器	☒ 受信總機	☒ 滅火器	☒ 偵煙探測器	☒ 海龍滅火器	☒ 排煙閘門





* 滅火器日期皆為111.12

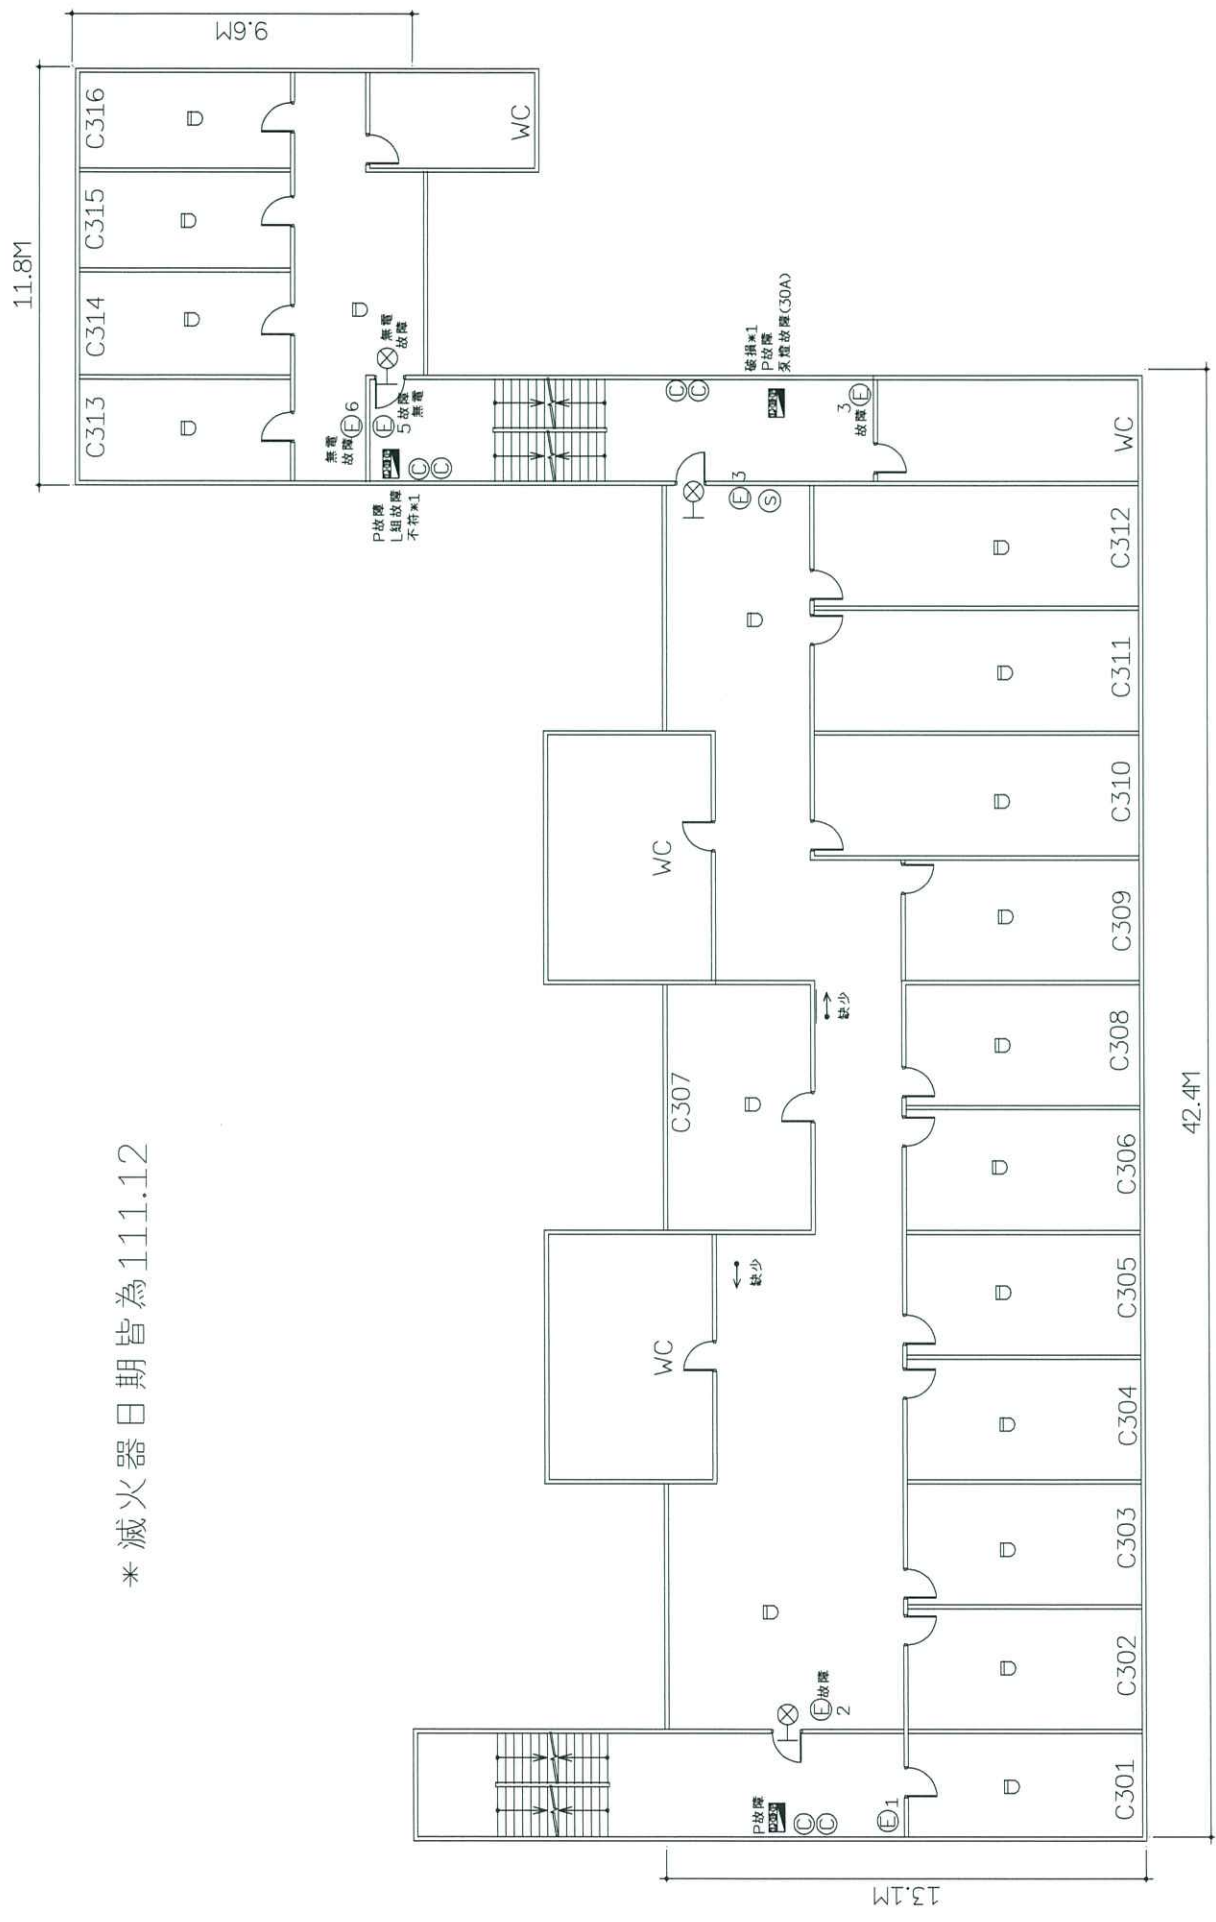

中山大學翠亨宿舍C棟3F消防設備平面圖





符號說明	① 二氧化碳滅火器	出口標示燈	差動探測器	消防栓箱	綜合盤	緊急照明燈	廣播喇叭	緩降機	避難器具牌
	④ 懸掛式滅火器	避難指標	定溫探測器	受信總機	滅火器	偵煙探測器	海龍滅火器	排煙閘門	避難器具指標

* 滅火器日期皆為111.12

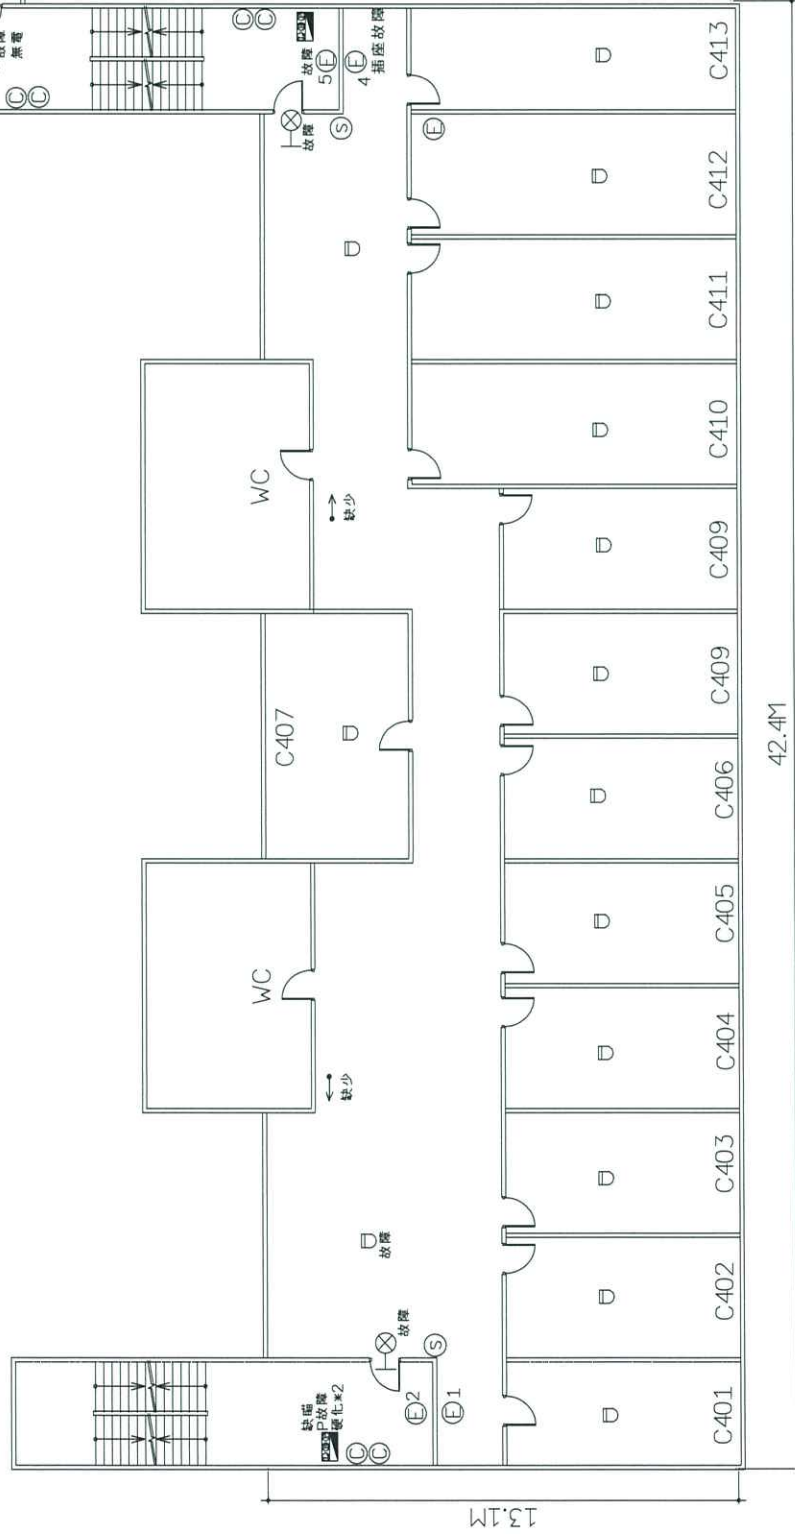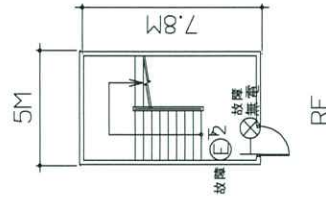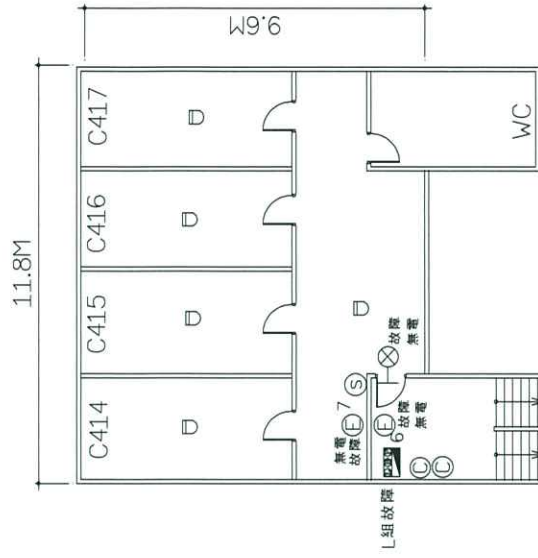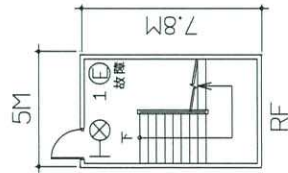

中山大學翠亨宿舍C棟4F消防設備平面圖

符號說明	① 二氧化碳滅火器	⊕ 出口標示燈	⊖ 差動探測器	⊖ 消防栓箱	⊖ 綜合盤	⊕ 緊急照明燈	⊖ 廣播喇叭	⊖ 緩降機	⊖ 避難器具牌
	⊖ 懸掛式滅火器	● 避難指標	⊖ 定溫探測器	⊖ 受信總機	⊖ 滅火器	⊖ 偵煙探測器	⊖ 海龍滅火器	⊖ 排煙閘門	→ 避難器具指標

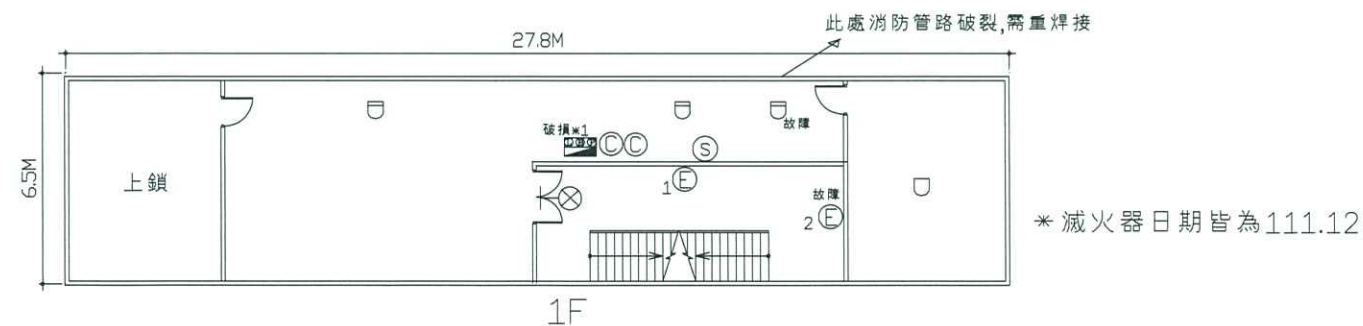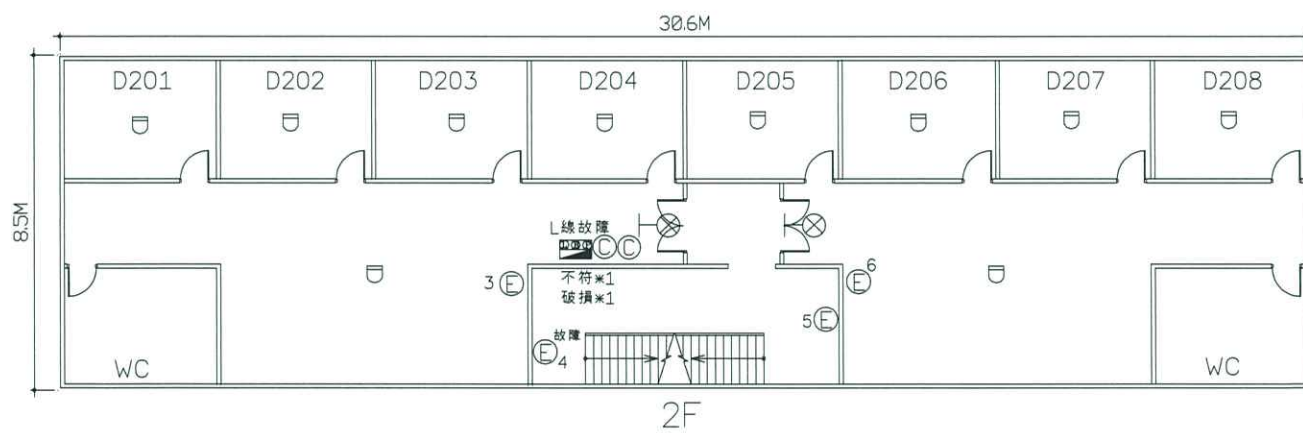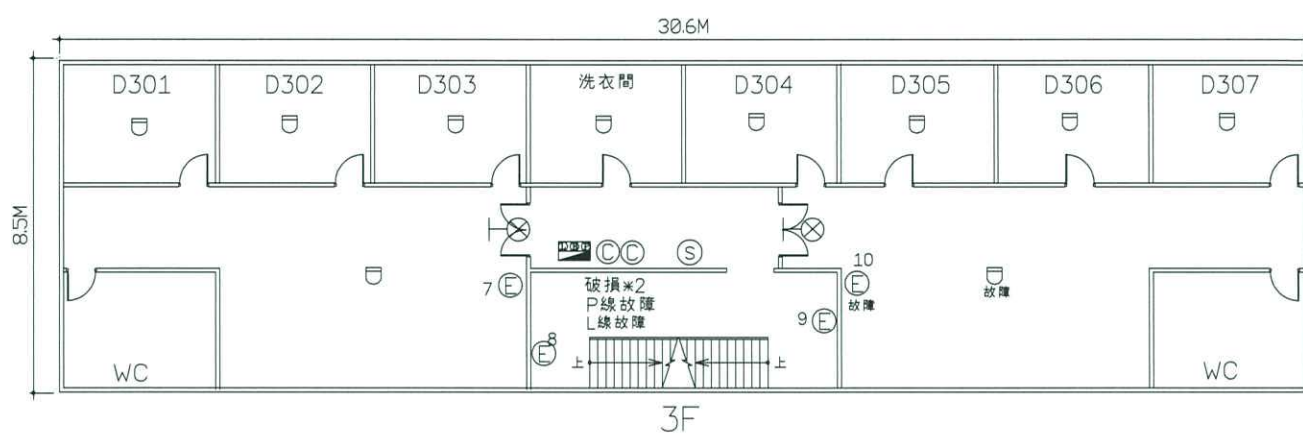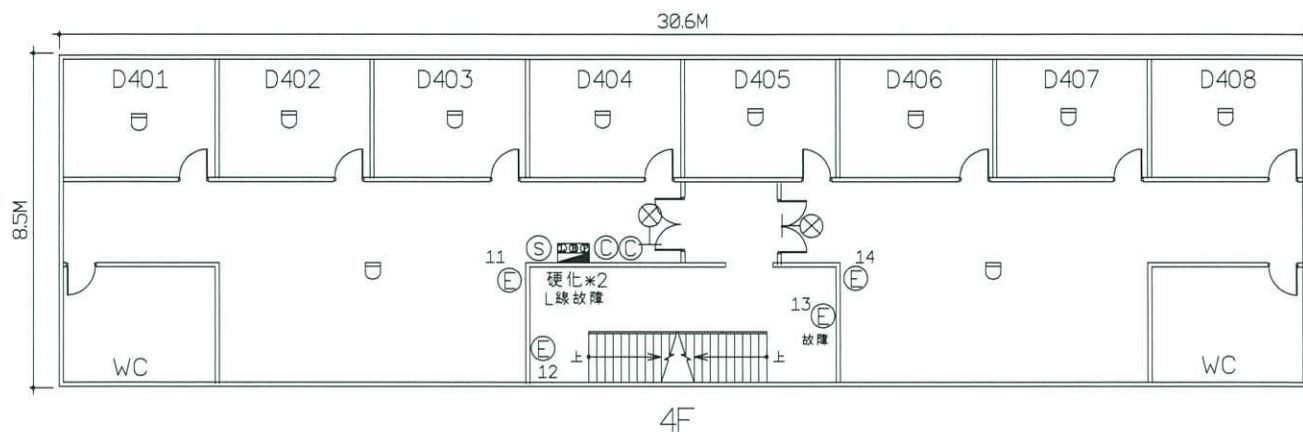


中山大學翠亨宿舍D棟宿舍消防設備平面圖

110

符號說明


◎ 二氧化碳滅火器	⊕ 出口標示燈	□ 差動探測器	消防栓箱	□ 綜合盤	◎ 緊急照明燈	◎ 廣播喇叭	□ 緩降機	▽ 避難器具牌
Ⓐ 懸掛式滅火器	→ 避難指標	□ 定溫探測器	受信總機	◎ 滅火器	◎ 偵煙探測器	◎ 海龍滅火器	□ 排煙閥門	→ 避難器具指標

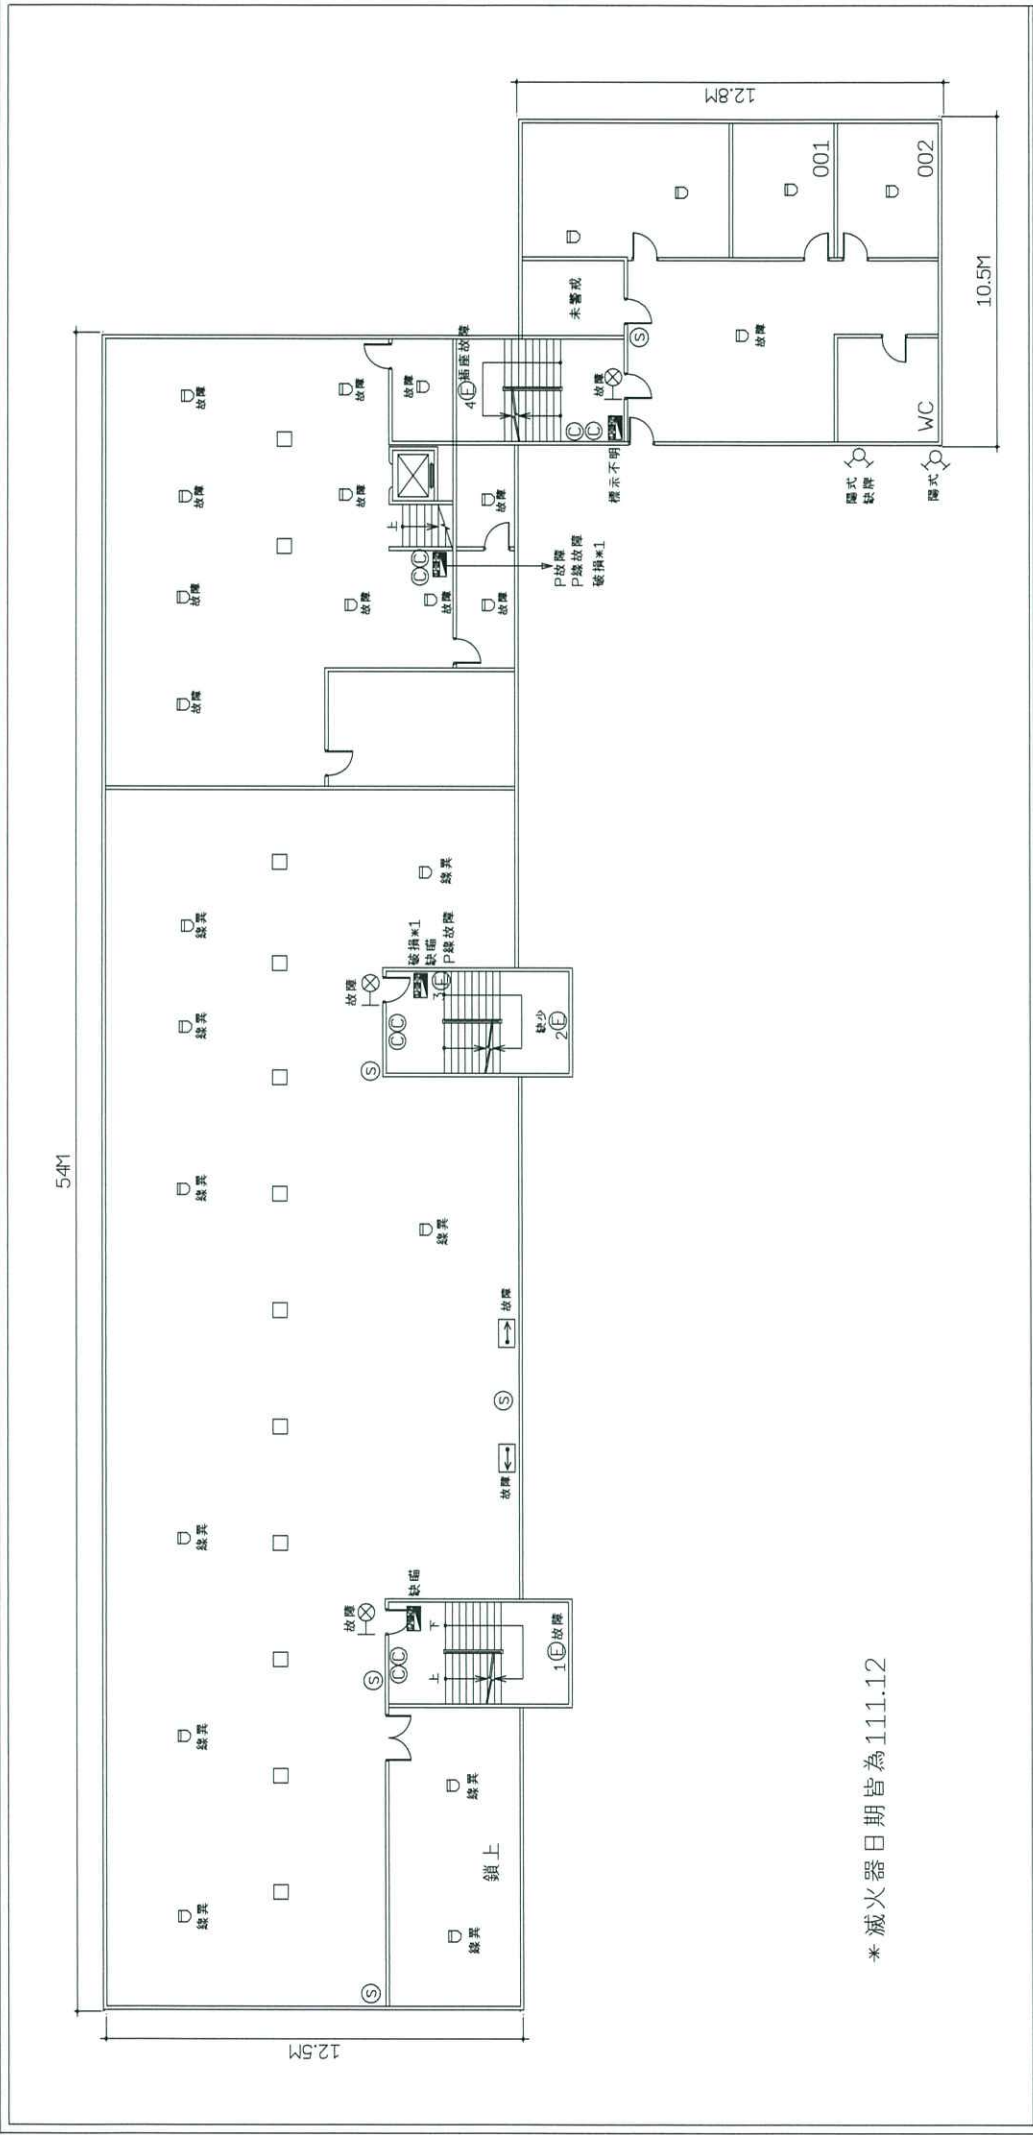

* 滅火器日期皆為111.12

中山大學翠亨宿舍E棟B1F消防設備平面圖										110
符號說明	① 二氧化碳滅火器	出口標示燈	差動探測器	消防栓箱	綜合盤	⑤ 緊急照明燈	⑤ 廣播喇叭	☐ 緩降機	☑ 避難器具牌	
	④ 懸掛式滅火器	避難指標	定溫探測器	受信總機	滅火器	偵煙探測器	海龍滅火器	排煙閘門	避難器具指標	

50.5M

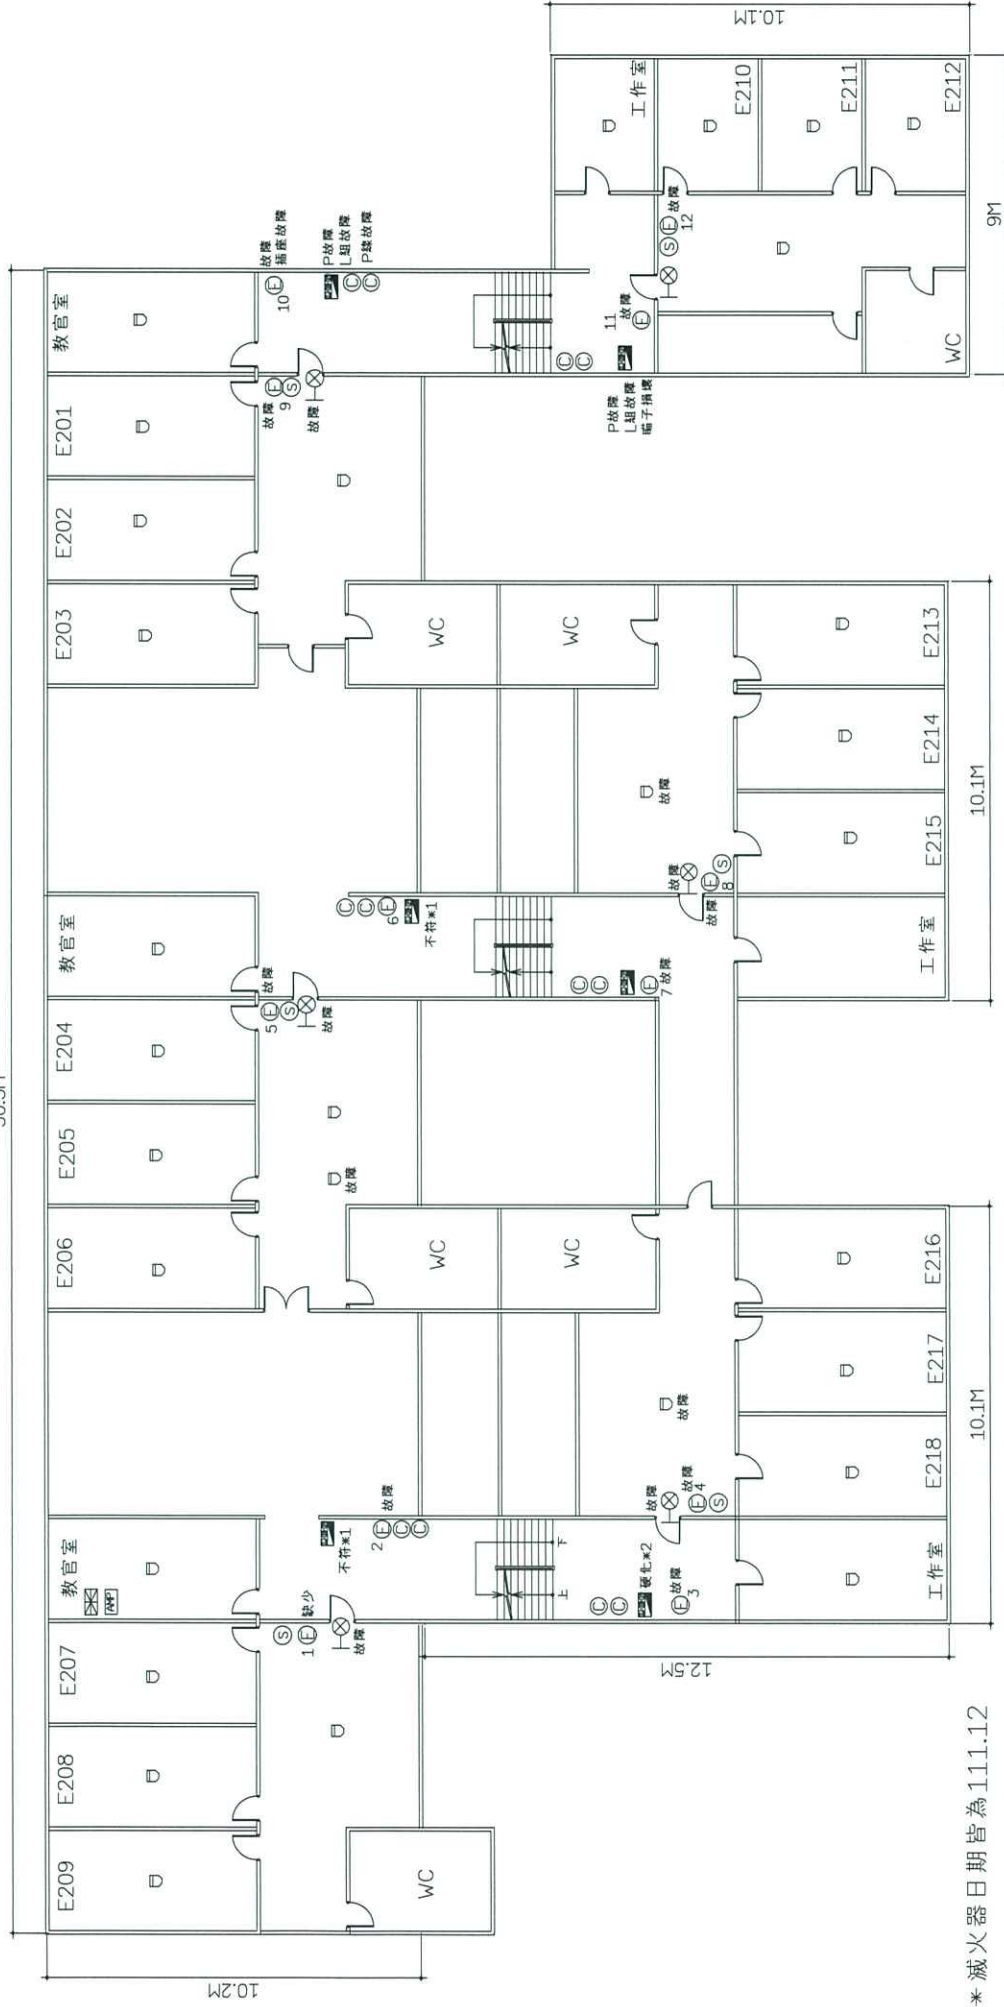


* 滅火器日期皆為111.12

中山大學翠亨宿舍E棟2F消防設備平面圖

110

符號說明	① 二氧化碳滅火器	出口標示燈	差動探測器	消防栓箱	綜合盤	緊急照明燈	廣播喇叭	緩降機	避難器具牌
	④ 懸掛式滅火器	避難指標	定溫探測器	受信總機	滅火器	偵煙探測器	海龍滅火器	排煙閘門	避難器具指標

50.5M

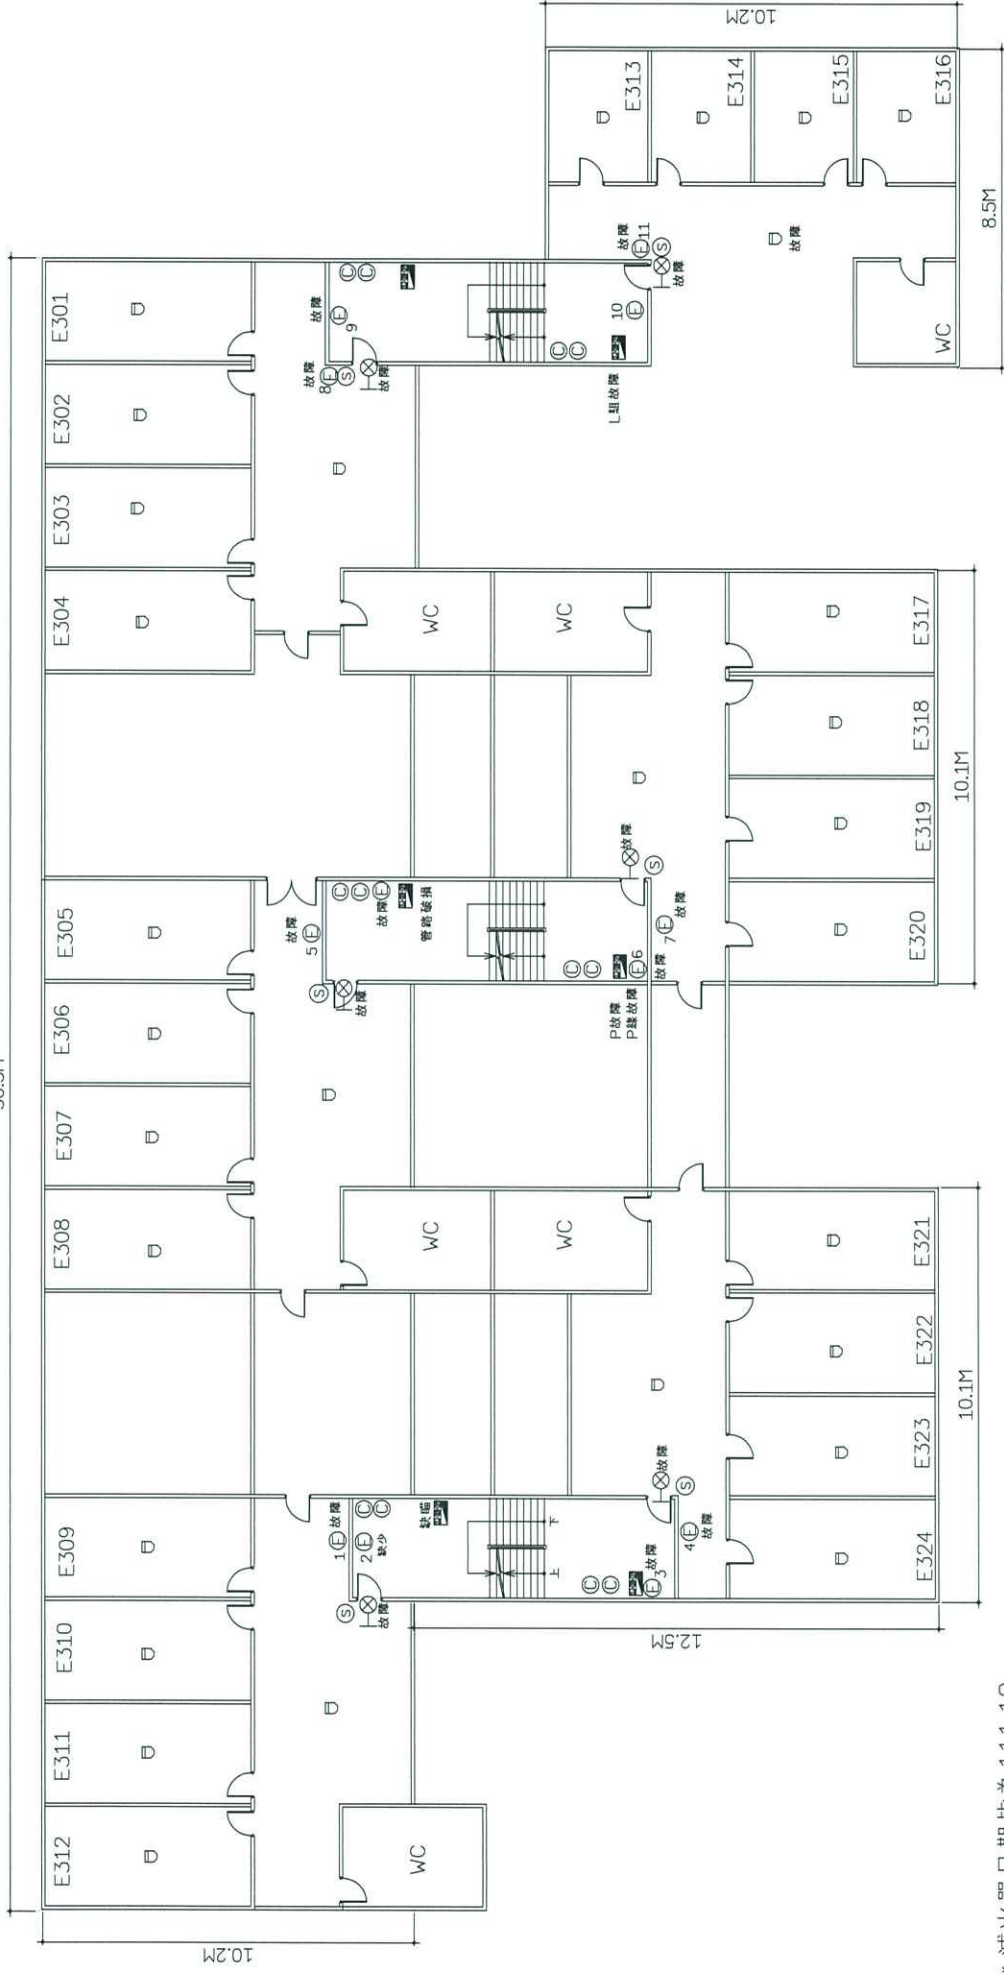


*滅火器日期皆為111.12

中山大學翠亨宿舍E棟3F消防設備平面圖

110


符號說明	① 二氧化碳滅火器	出口標示燈	差動探測器	消防栓箱	綜合盤	緊急照明燈	廣播喇叭	緩降機	避難器具牌
	④ 懸掛式滅火器	避難指標	定溫探測器	受信總機	滅火器	偵煙探測器	海龍滅火器	排煙閥門	避難器具指標

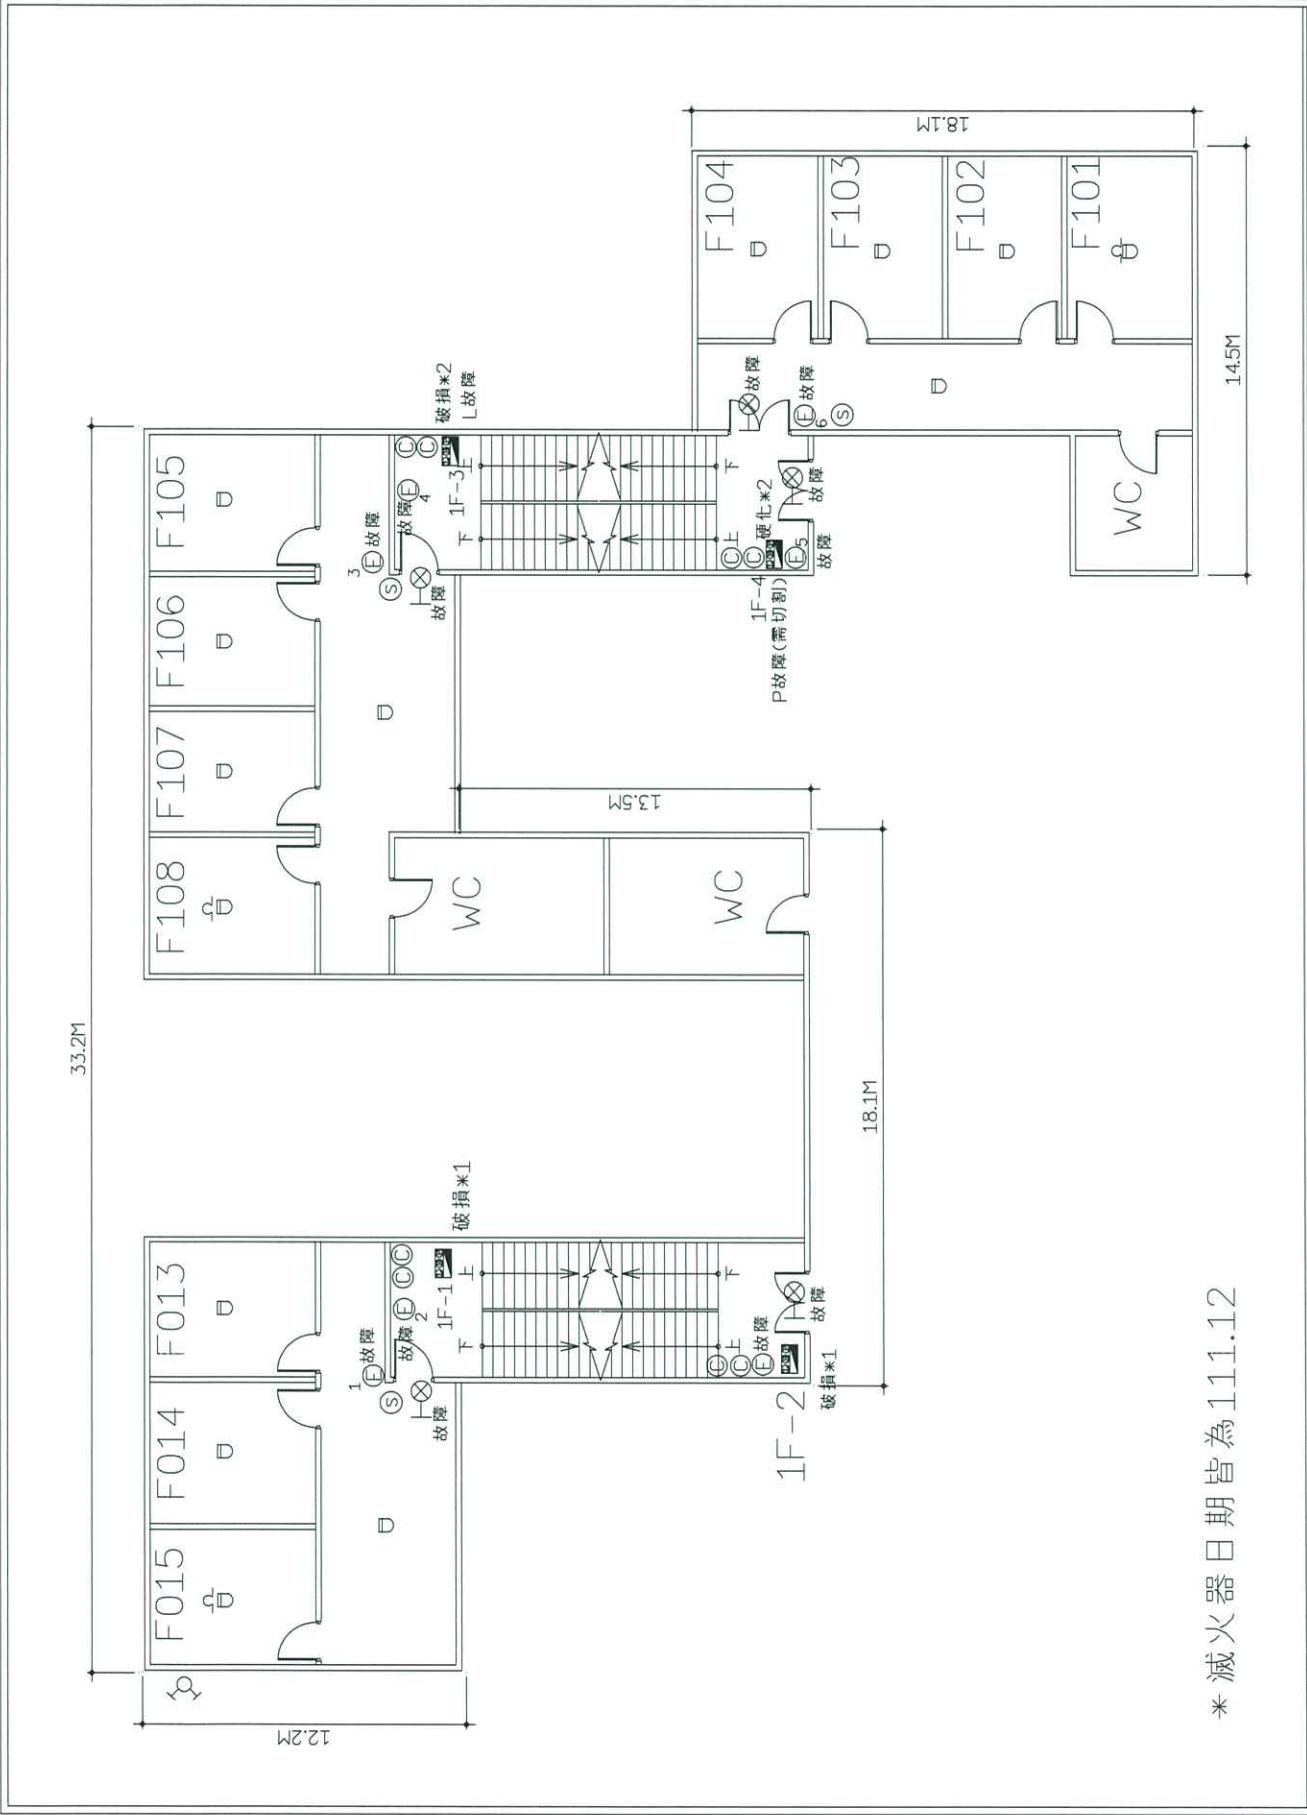

* 滅火器日期皆為111.12

國立中山大學學生宿舍F棟1F消防設備平面圖										110
符號說明	◎ 二氧化碳滅火器	⊕ 出口標示燈	⊖ 差動探測器	⊖ 消防栓箱	⊖ 綜合盤	⊖ 緊急照明燈	⊖ 廣播喇叭	⊖ 緩降機	⊖ 避難器具牌	避難器具指標 → 避難器具指標
	⊖ 懸掛式滅火器	→ 避難指標	⊖ 定溫探測器	⊖ 受信總機	⊖ 滅火器	⊖ 偵煙探測器	⊖ 海龍滅火器	⊖ 排煙閥門	→ 避難器具指標	


符號說明	① 二氧化碳滅火器	⊗ 出口標示燈	☐ 消防栓箱	☐ 綜合盤	Ⓢ 緊急照明燈	Ⓢ 廣播喇叭	Ⓢ 緩降機	Ⓢ 避難器具牌
	④ 懸掛式滅火器	● 避難指標	☐ 定溫探測器	☒ 受信總機	Ⓢ 滅火器	Ⓢ 偵煙探測器	☐ 排煙閘門	➡ 避難器具指標

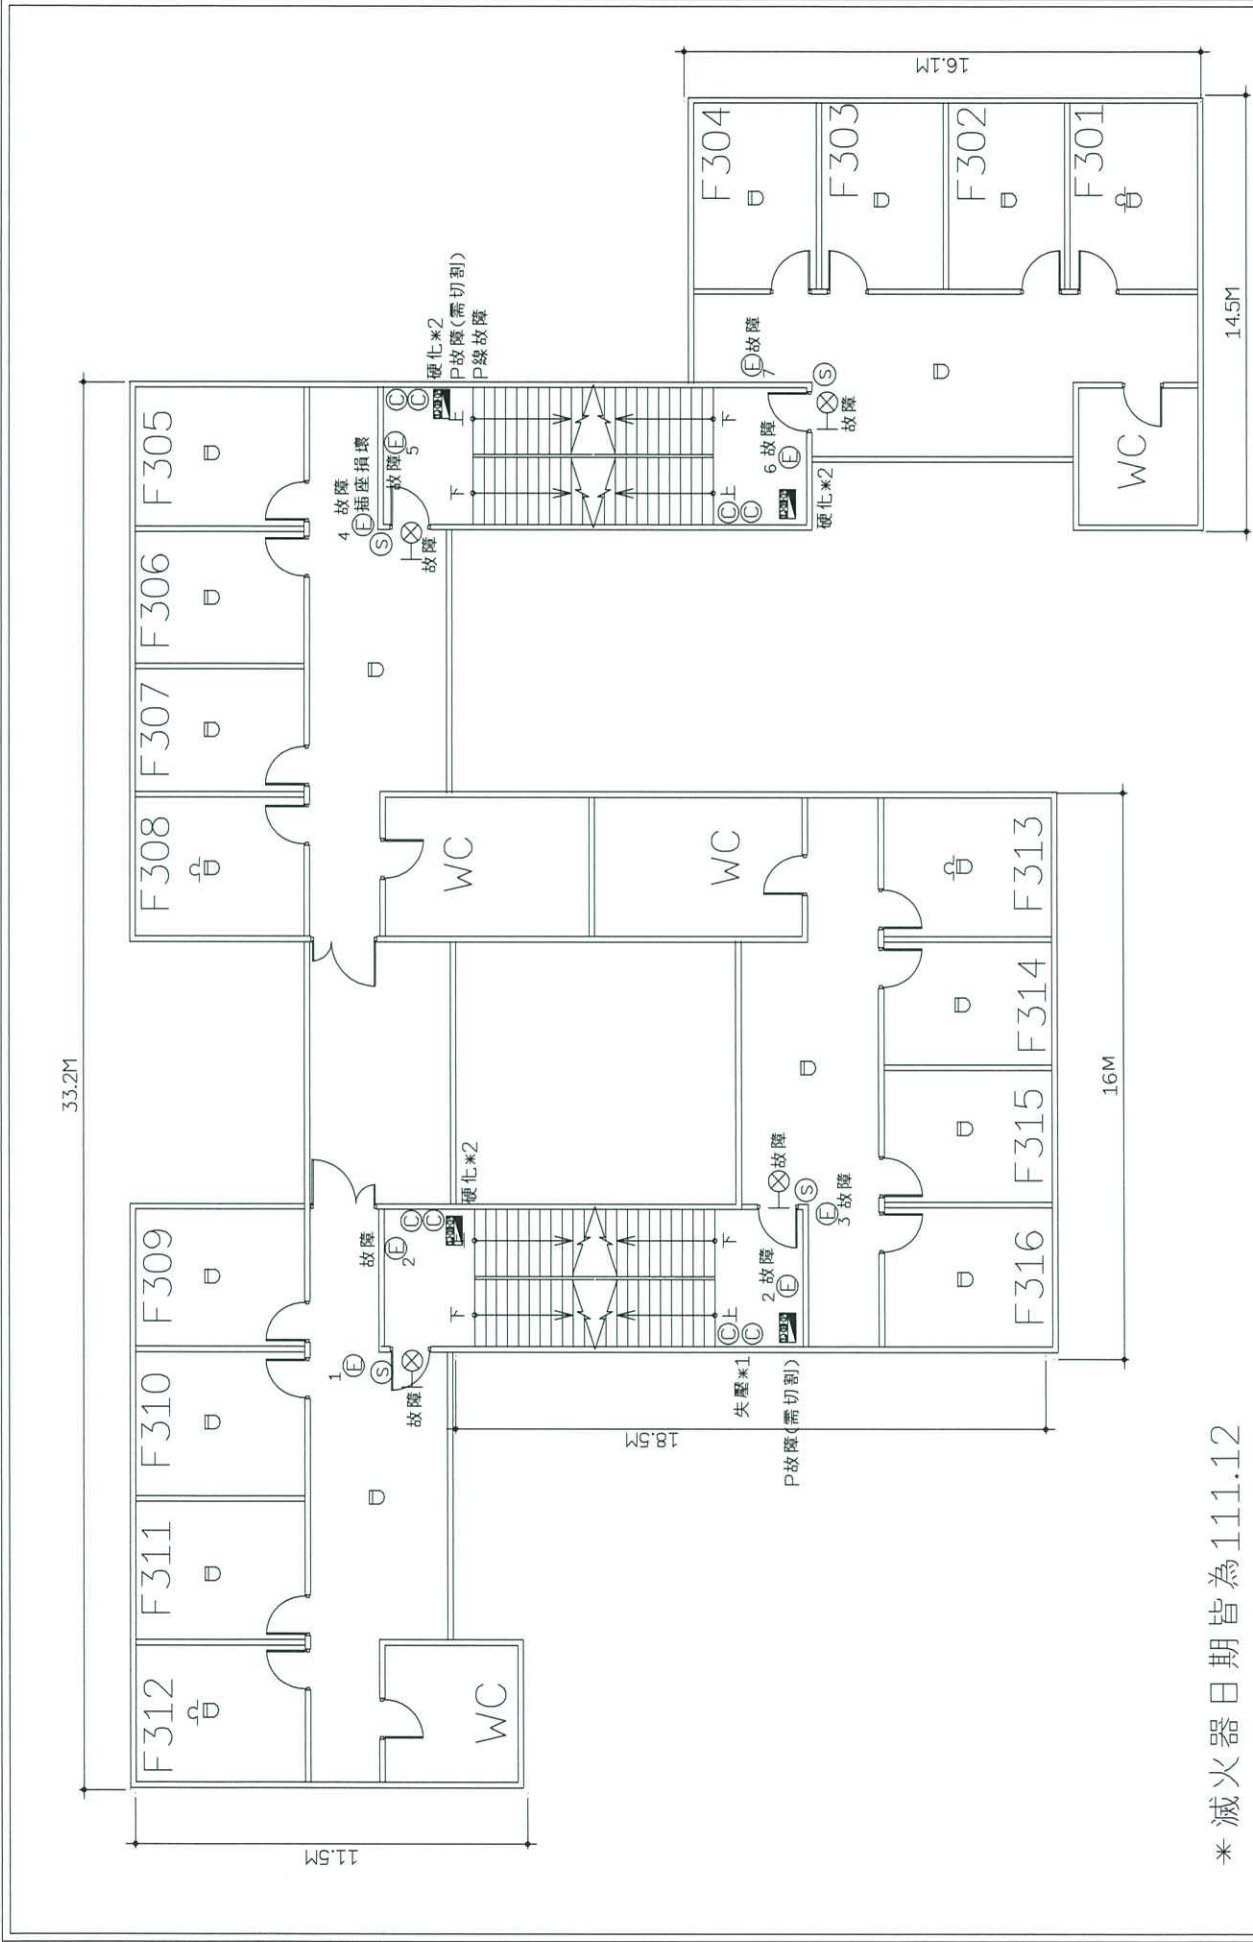

* 滅火器日期皆為111.12

國立中山大學學生宿舍F棟3F消防設備平面圖

符號說明									
① 二氧化碳滅火器	出口標示燈	差動探測器	消防栓箱	緊急照明燈	廣播喇叭	緩降機	避難器具牌		
④ 懸掛式滅火器	避難指標	定溫探測器	受信總機	滅火器	偵煙探測器	海龍滅火器	排煙閘門	避難器具指標	

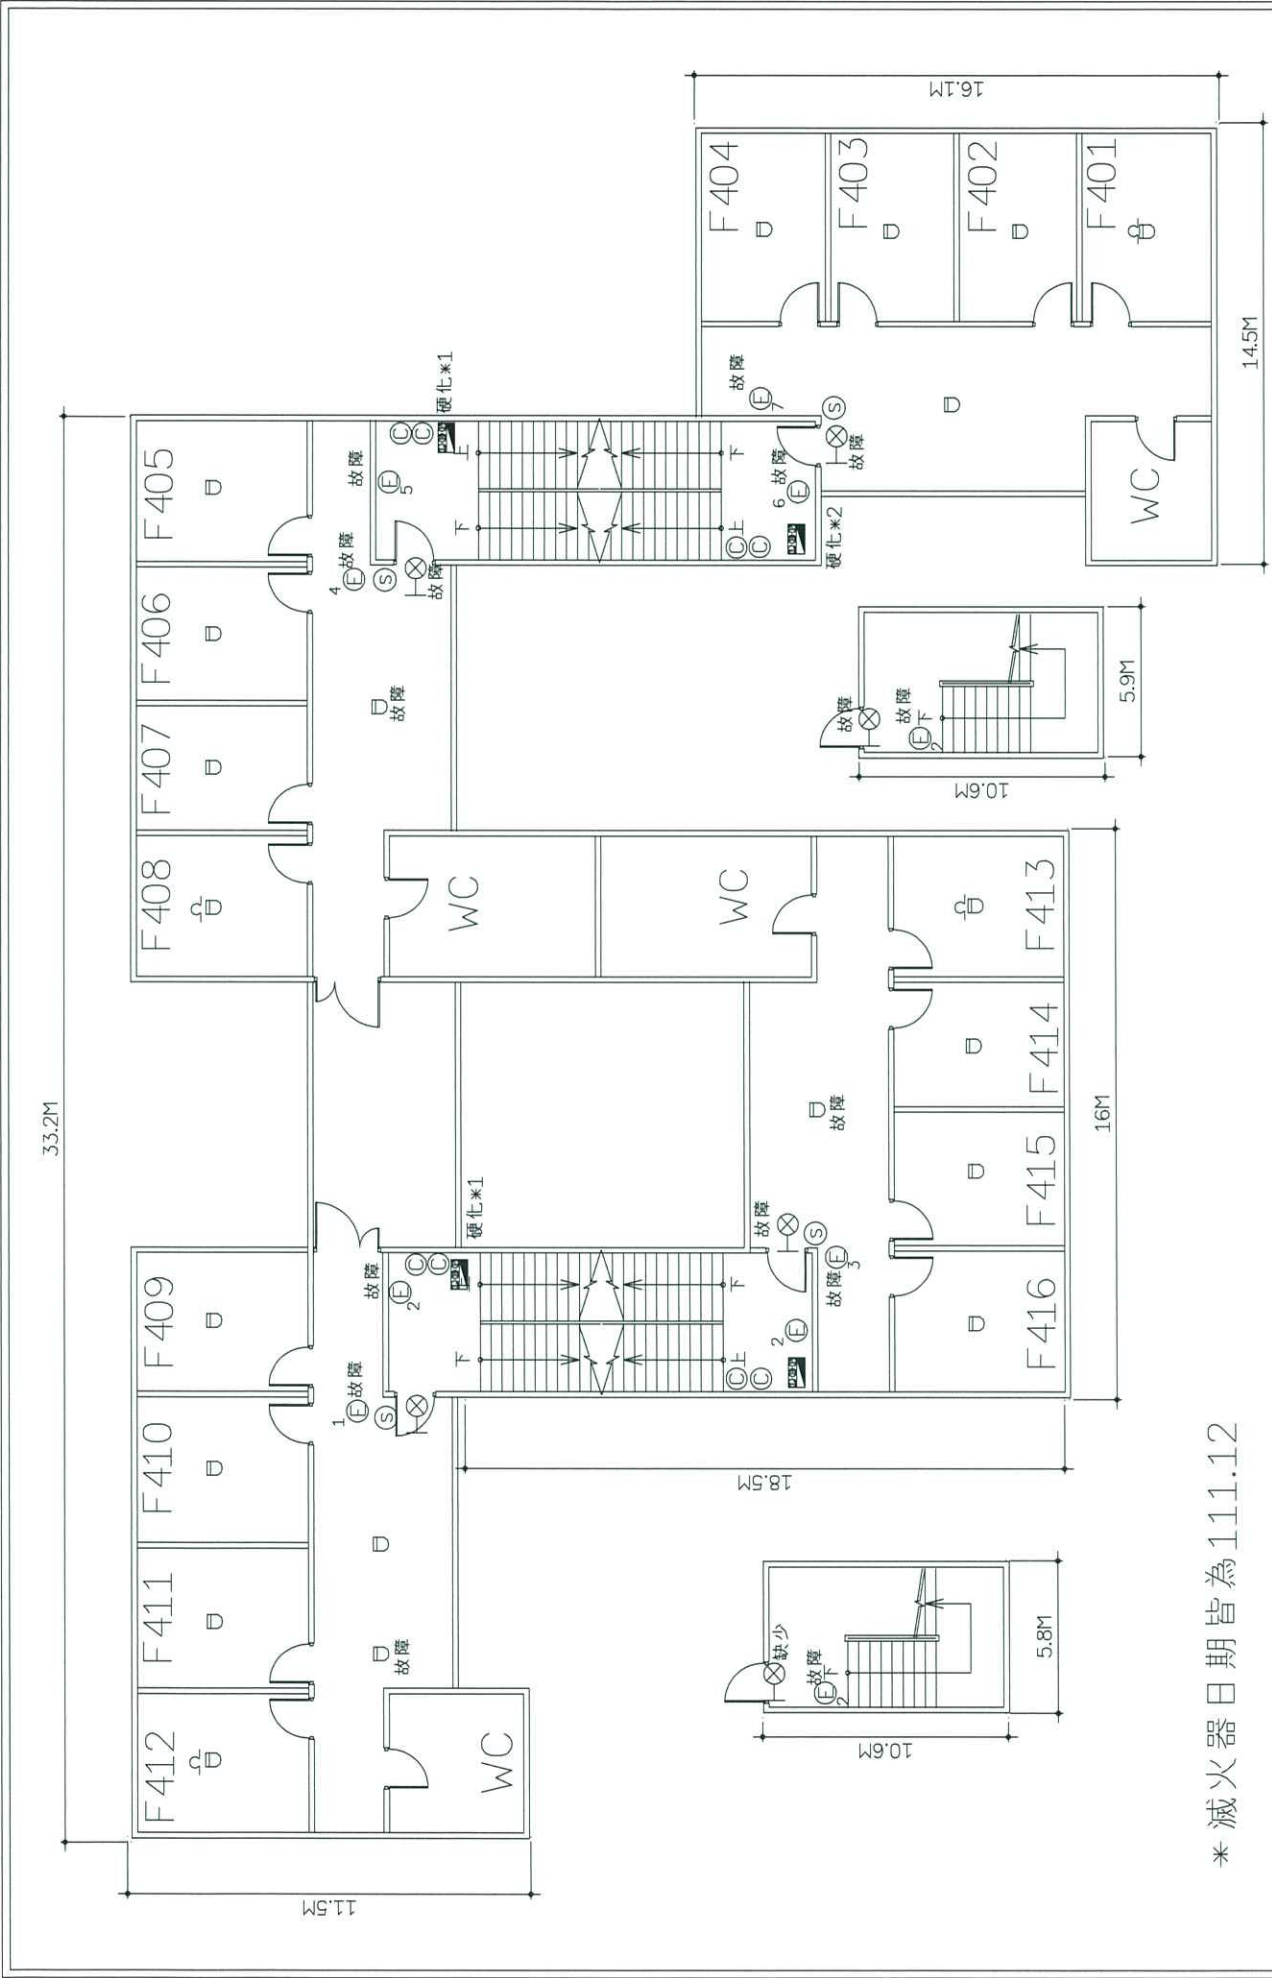


* 滅火器日期皆為111.12

國立中山大學學生宿舍F棟4F消防設備平面圖

符號說明	① 二氧化碳滅火器	⊗ 出口標示燈	☐ 差動探測器	☐ 消防栓箱	☐ 綜合盤	Ⓢ 緊急照明燈	Ⓢ 廣播喇叭	☐ 緩降機	☑ 避難器具牌
	Ⓐ 懸掛式滅火器	● → 避難指標	☐ 定溫探測器	☒ 受信總機	☐ 滅火器	Ⓢ 偵煙探測器	Ⓢ 海龍滅火器	☐ 排煙門	→ 避難器具指標


*滅火器日期皆為111.12

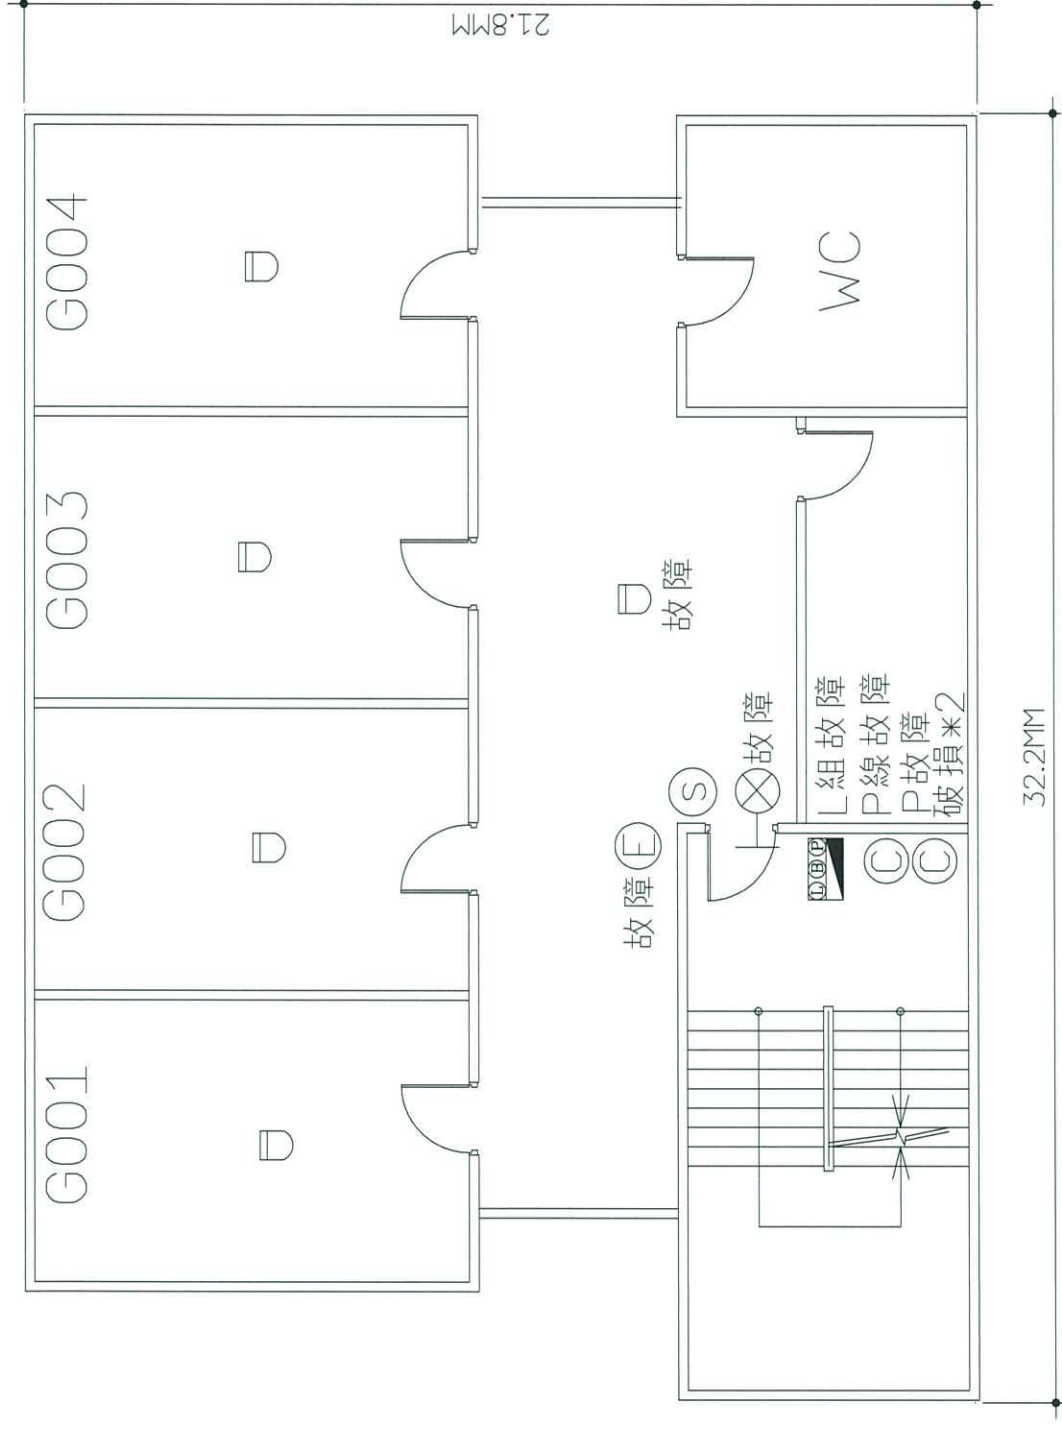


中山大學翠亨宿舍G棟B1F消防設備平面圖

110

符號說明								
① 二氧化碳滅火器	⊗ 出口標示燈	☐ 差動探測器	☑ 消防栓箱	☐ 綜合盤	Ⓢ 緊急照明燈	⑨ 廣播喇叭	☐ 緩降機	☑ 避難器具牌
④ 懸掛式滅火器	● 避難指標	☐ 定溫探測器	☒ 受信總機	Ⓢ 滅火器	Ⓢ 偵煙探測器	⑨ 海龍滅火器	☐ 排煙閘門	→ 避難器具指標

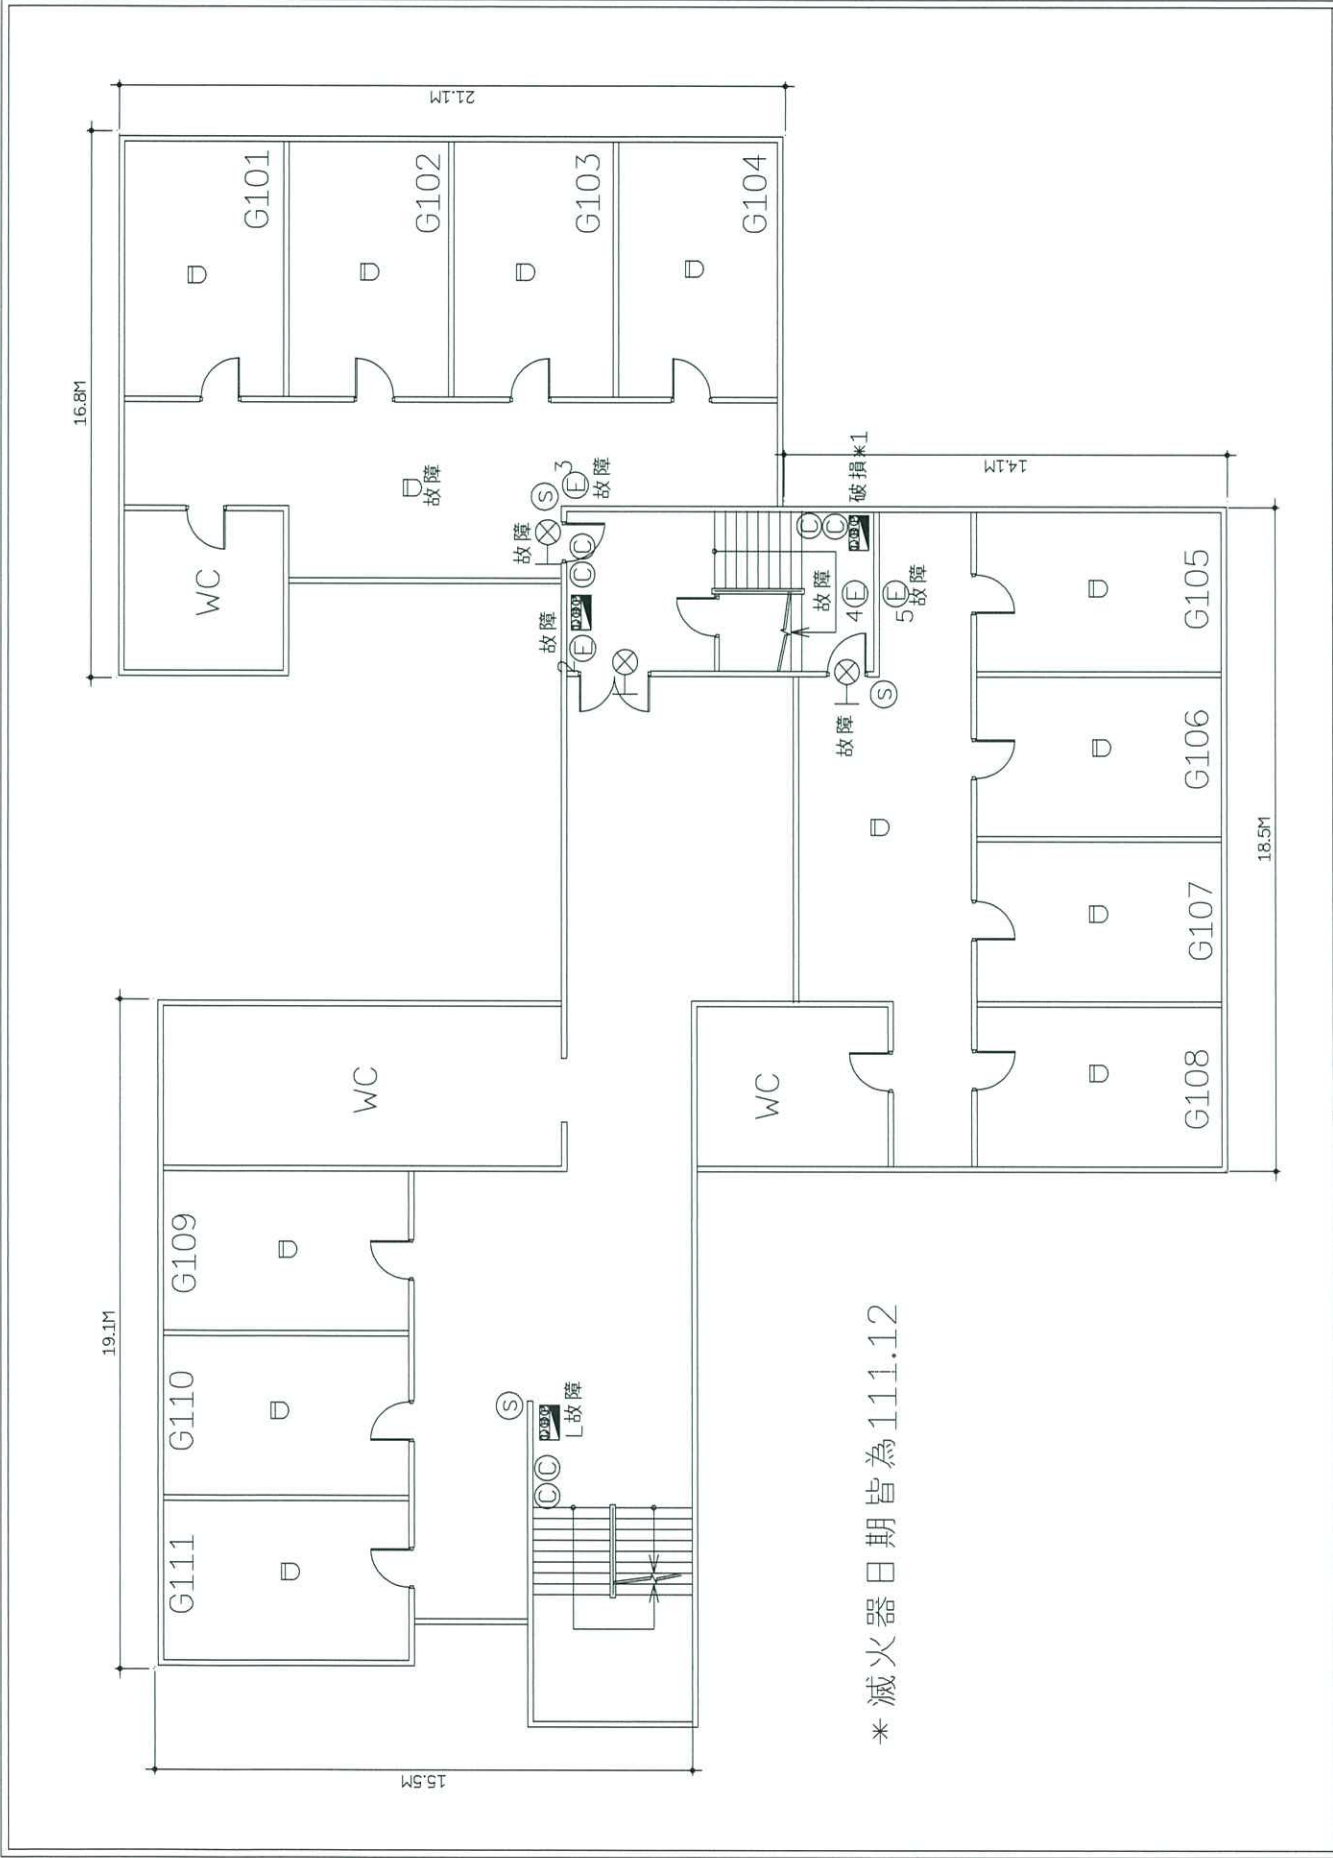


中山大學翠亨宿舍G棟1F消防設備平面圖										110
符號說明	① 二氧化碳滅火器	出口標示燈	差動探測器	消防栓箱	綜合盤	緊急照明燈	廣播喇叭	緩降機	避難器具牌	
	④ 懸掛式滅火器	●→ 避難指標	□ 定溫探測器	☒ 受信總機	☒ 滅火器	⑤ 偵煙探測器	④ 海龍滅火器	☐ 排煙閘門	→ 避難器具指標	

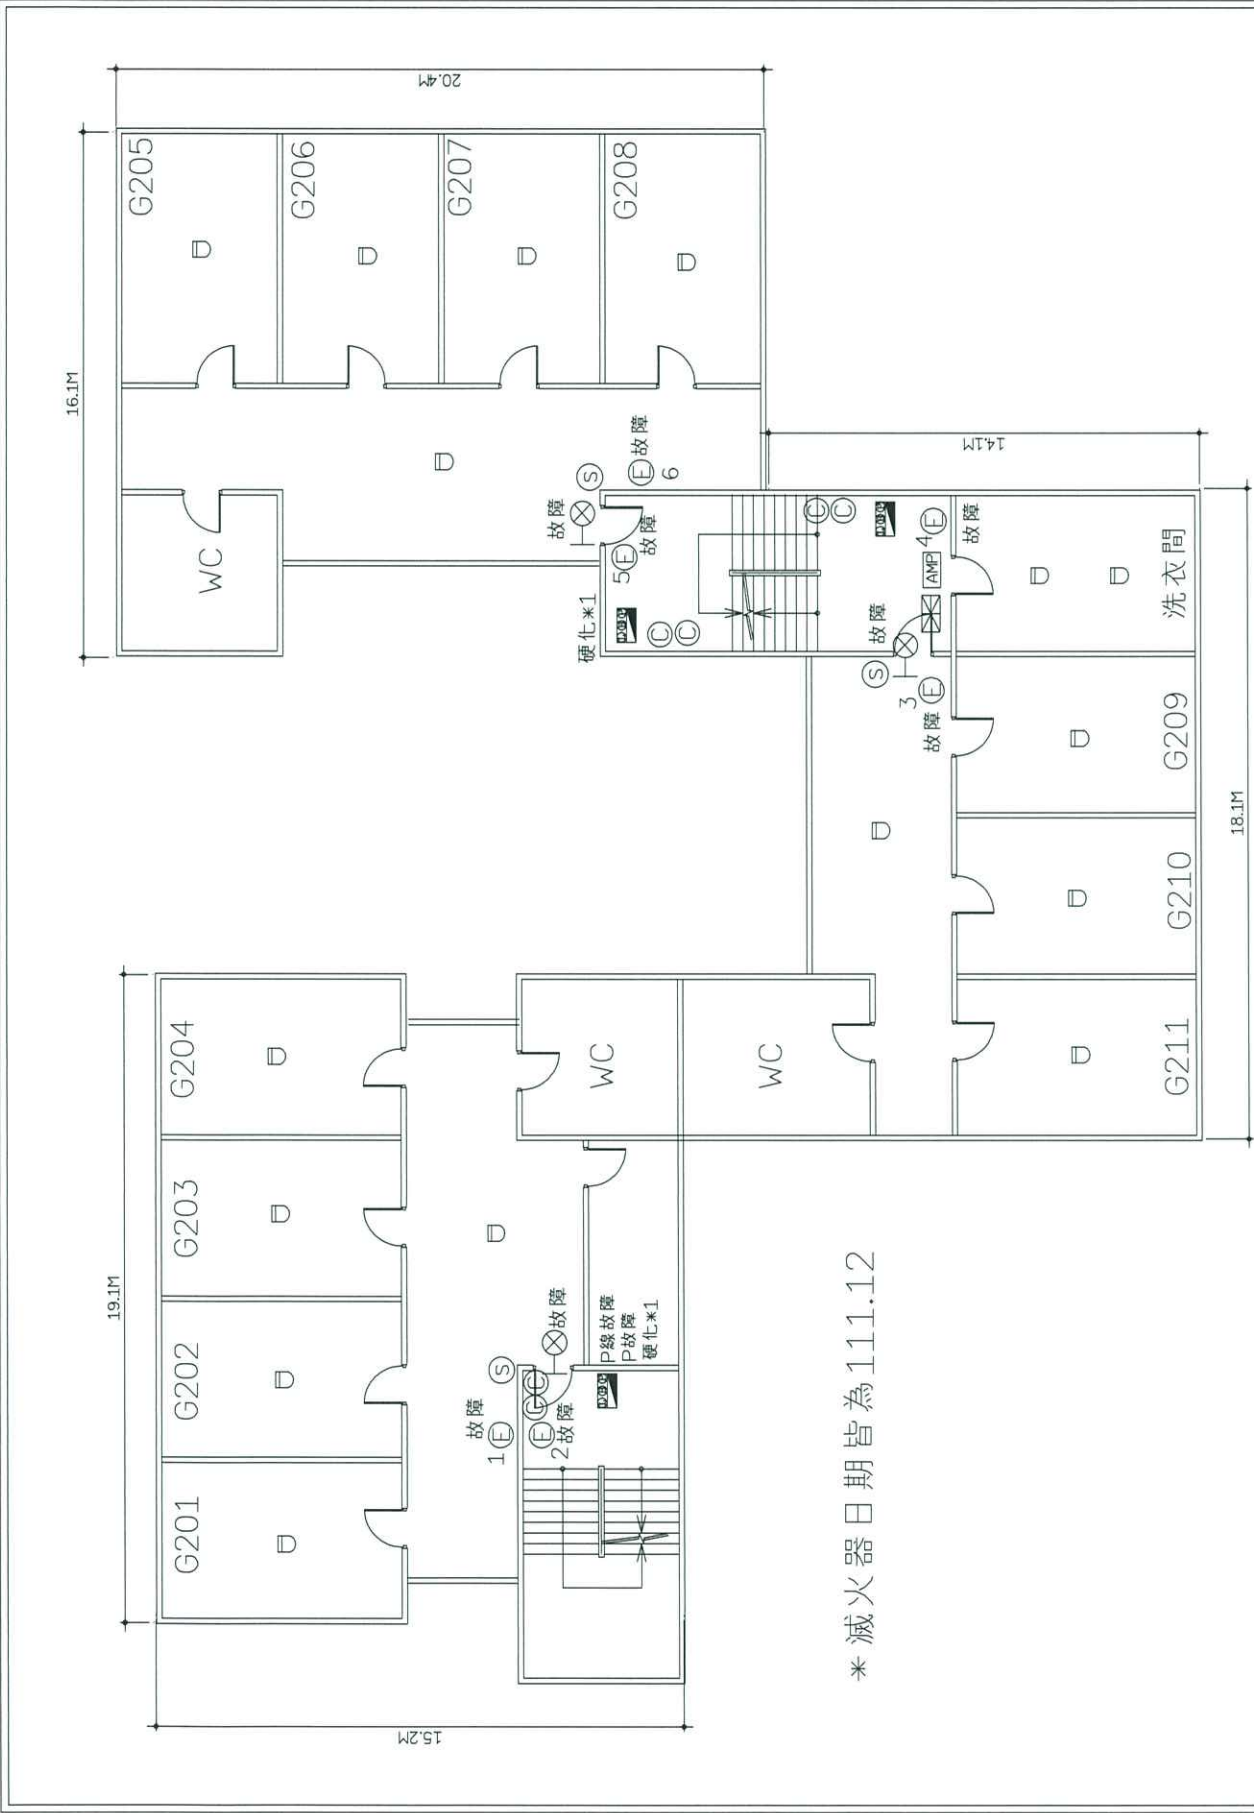


* 滅火器日期皆為111.12

中山大學翠亨宿舍G棟2F消防設備平面圖										110
符號說明	① 二氧化碳滅火器	出口標示燈	差動探測器	消防栓箱	綜合盤	緊急照明燈	廣播喇叭	緩降機	避難器具牌	
	④ 懸掛式滅火器	●→ 避難指標	□定溫探測器	☒受信總機	☐滅火器	☐偵煙探測器	☐海龍滅火器	☐排煙閘門	→ 避難器具指標	

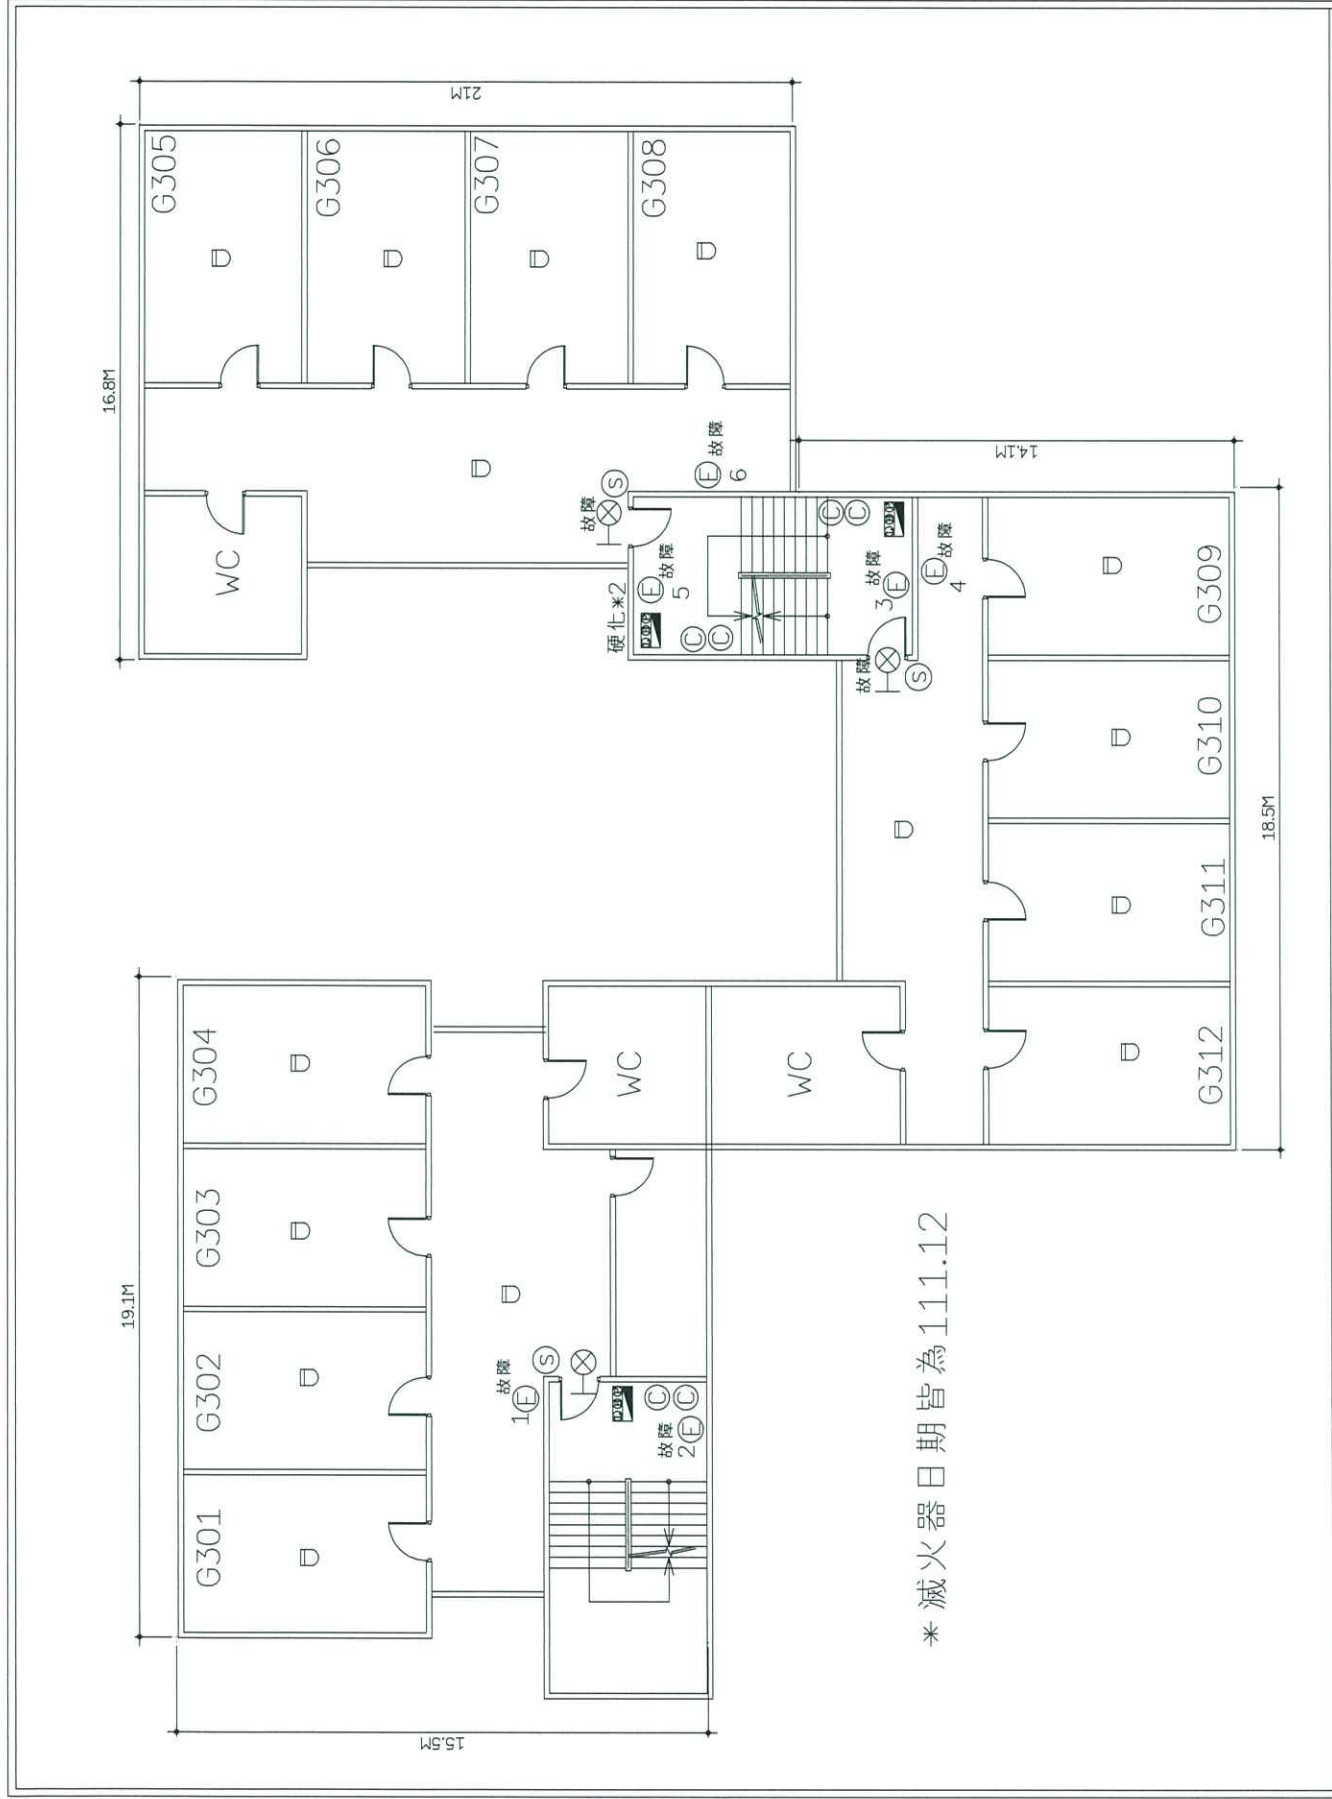



中山大學翠亨宿舍G棟3F消防設備平面圖										110
符號說明	① 二氧化碳滅火器	② 出口標示燈	③ 消防栓箱	④ 緊急照明燈	⑤ 廣播喇叭	⑥ 緩降機	⑦ 避難器具牌			
	④ 懸掛式滅火器	●→ 避難指標	☒ 受信總機	☒ 滅火器	☒ 偵煙探測器	☒ 海龍滅火器	☒ 排煙閘門	☒→ 避難器具指標		

* 滅火器日期皆為111.12

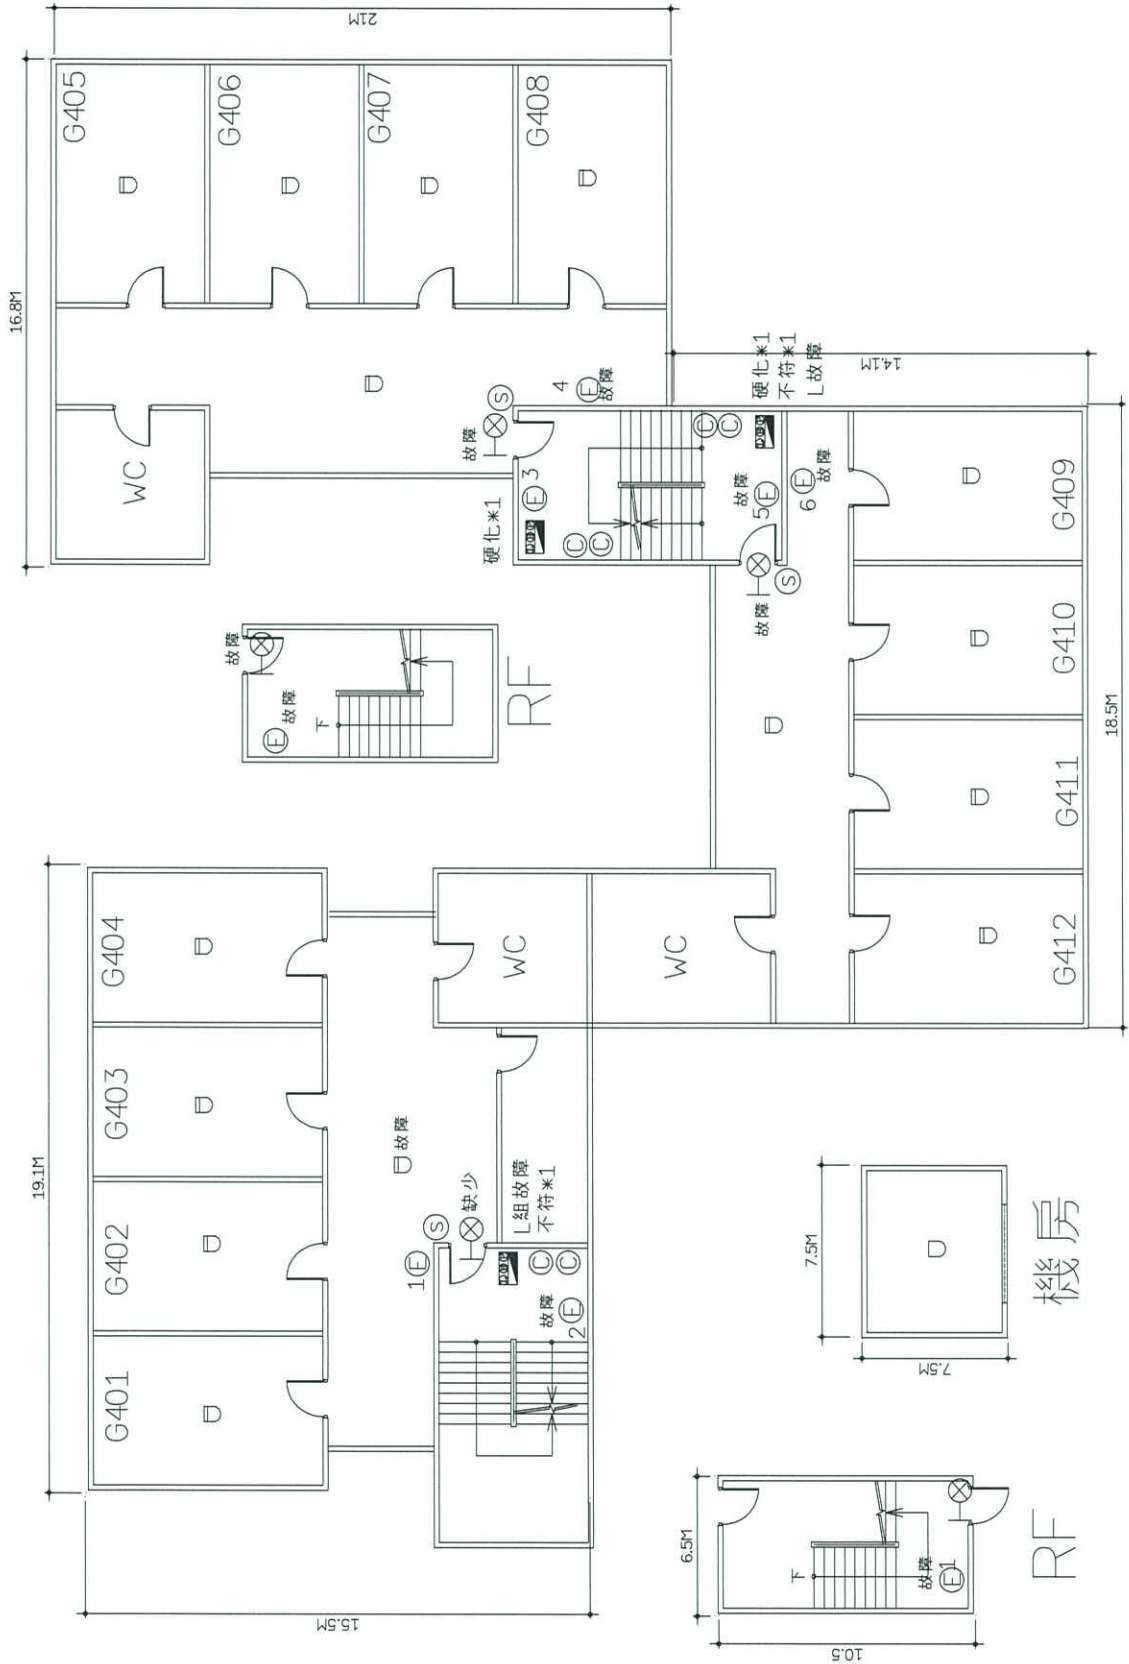

中山大學翠亨宿舍G棟4F消防設備平面圖										110
符號說明	② 二氧化碳滅火器	⊗ 出口標示燈	☐ 差動探測器	☐ 消防栓箱	☐ 綜合盤	ⓔ 緊急照明燈	Ⓢ 廣播喇叭	☐ 緩降機	☑ 避難器具牌	避難器具指標 → 避難器具指標
	Ⓐ 懸掛式滅火器	● → 避難指標	☐ 定溫探測器	☒ 受信總機	☉ 滅火器	Ⓢ 偵煙探測器	Ⓢ 海龍滅火器	☐ 排煙開門	→ 避難器具指標	

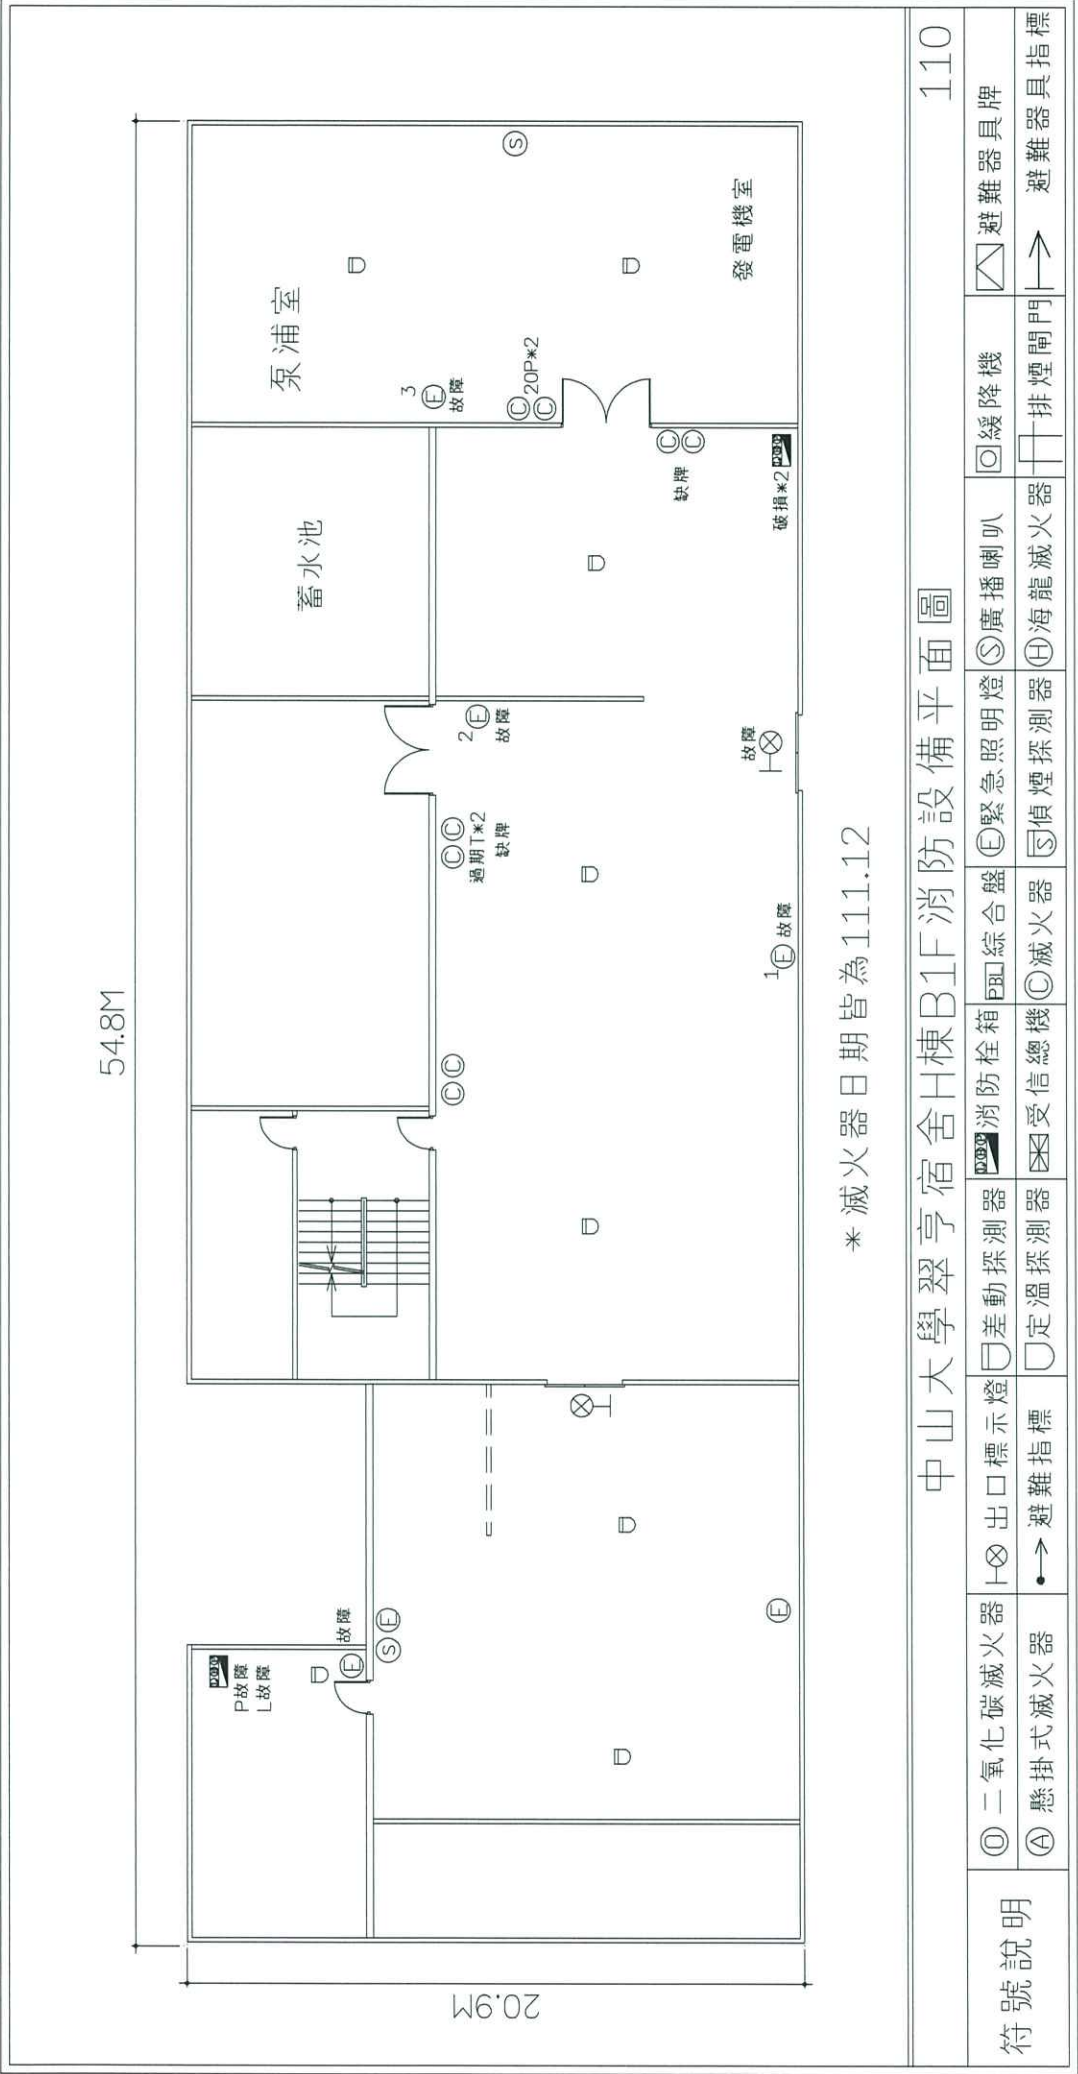

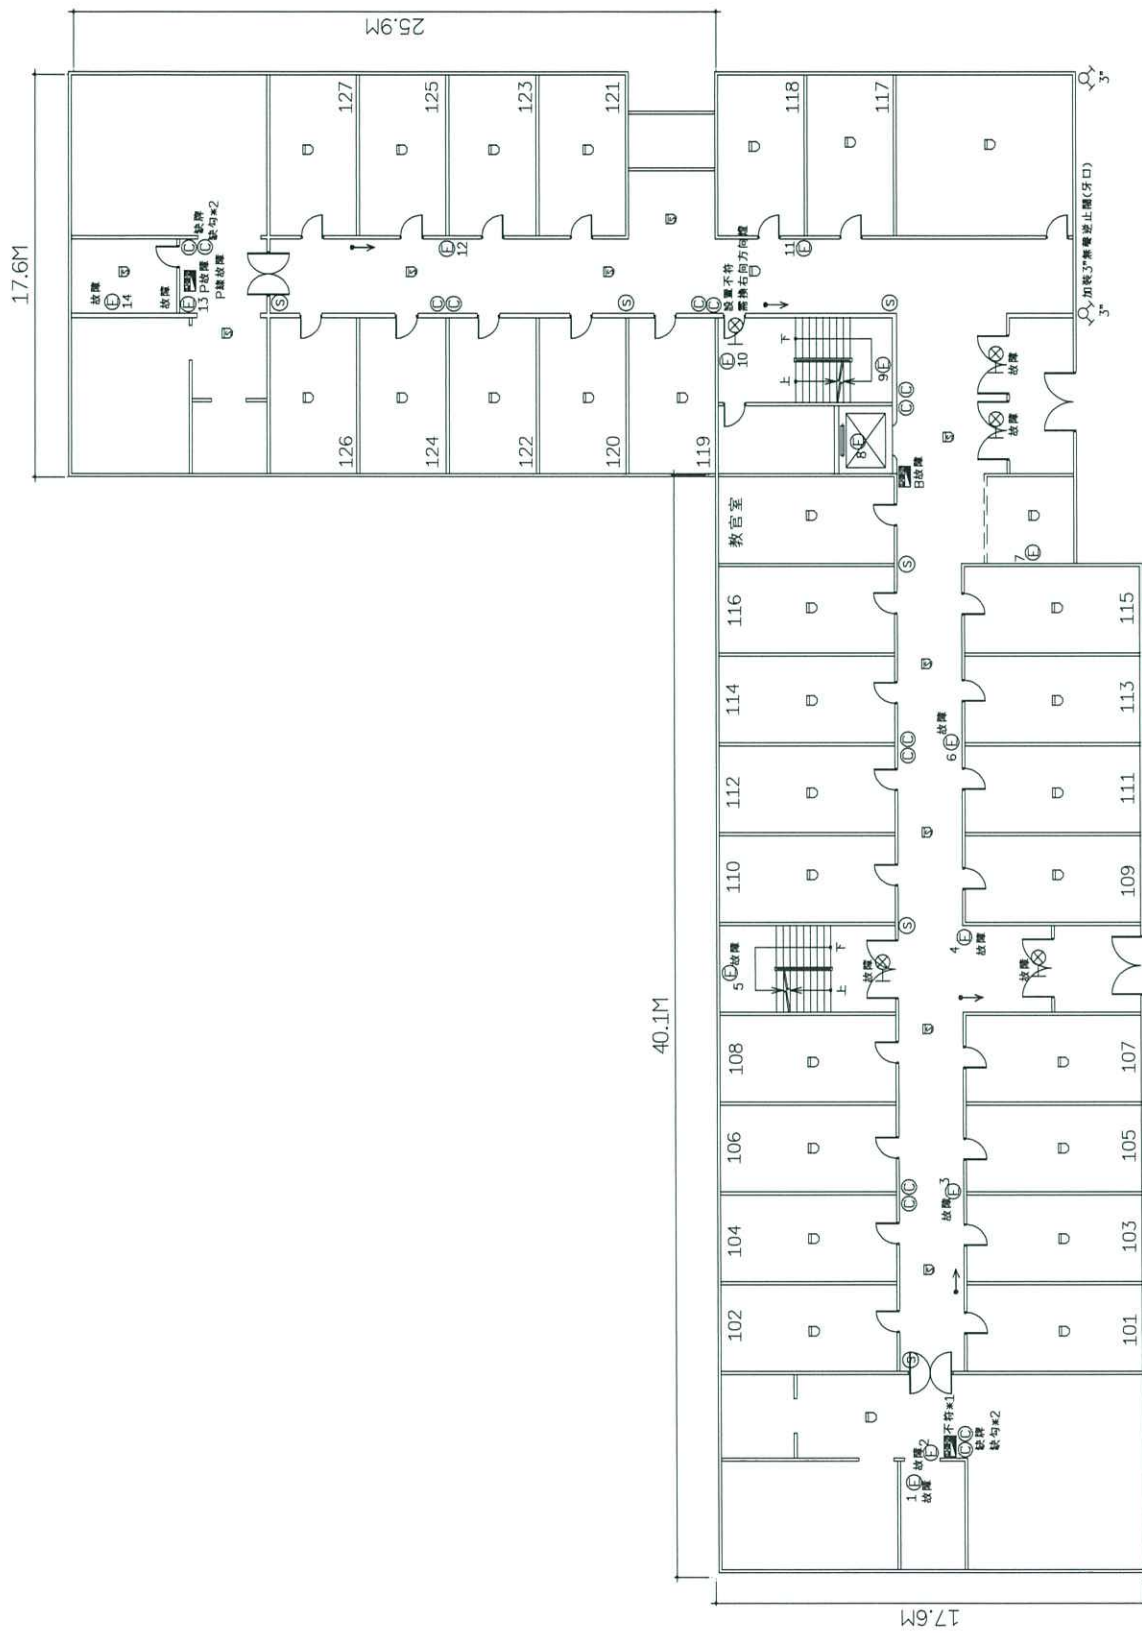


*滅火器日期皆為111.12


圖 備 設 防 工 棟 舍 宿 翠 亭 大 學 中 山

110


符號說明		① 二氧化碳滅火器	⊗ 出口標示燈	☐ 差動探測器	☑ 消防栓箱	☒ 綜合盤	Ⓢ 緊急照明燈	Ⓢ 廣播喇叭	☒ 降機	☒ 避難器具牌
④ 懸掛式滅火器	● 避難指標	☐ 定溫探測器	☒ 受信總機	☒ 偵煙探測器	Ⓢ 海龍滅火器	☒ 排煙門	☒ 避難器具指標			

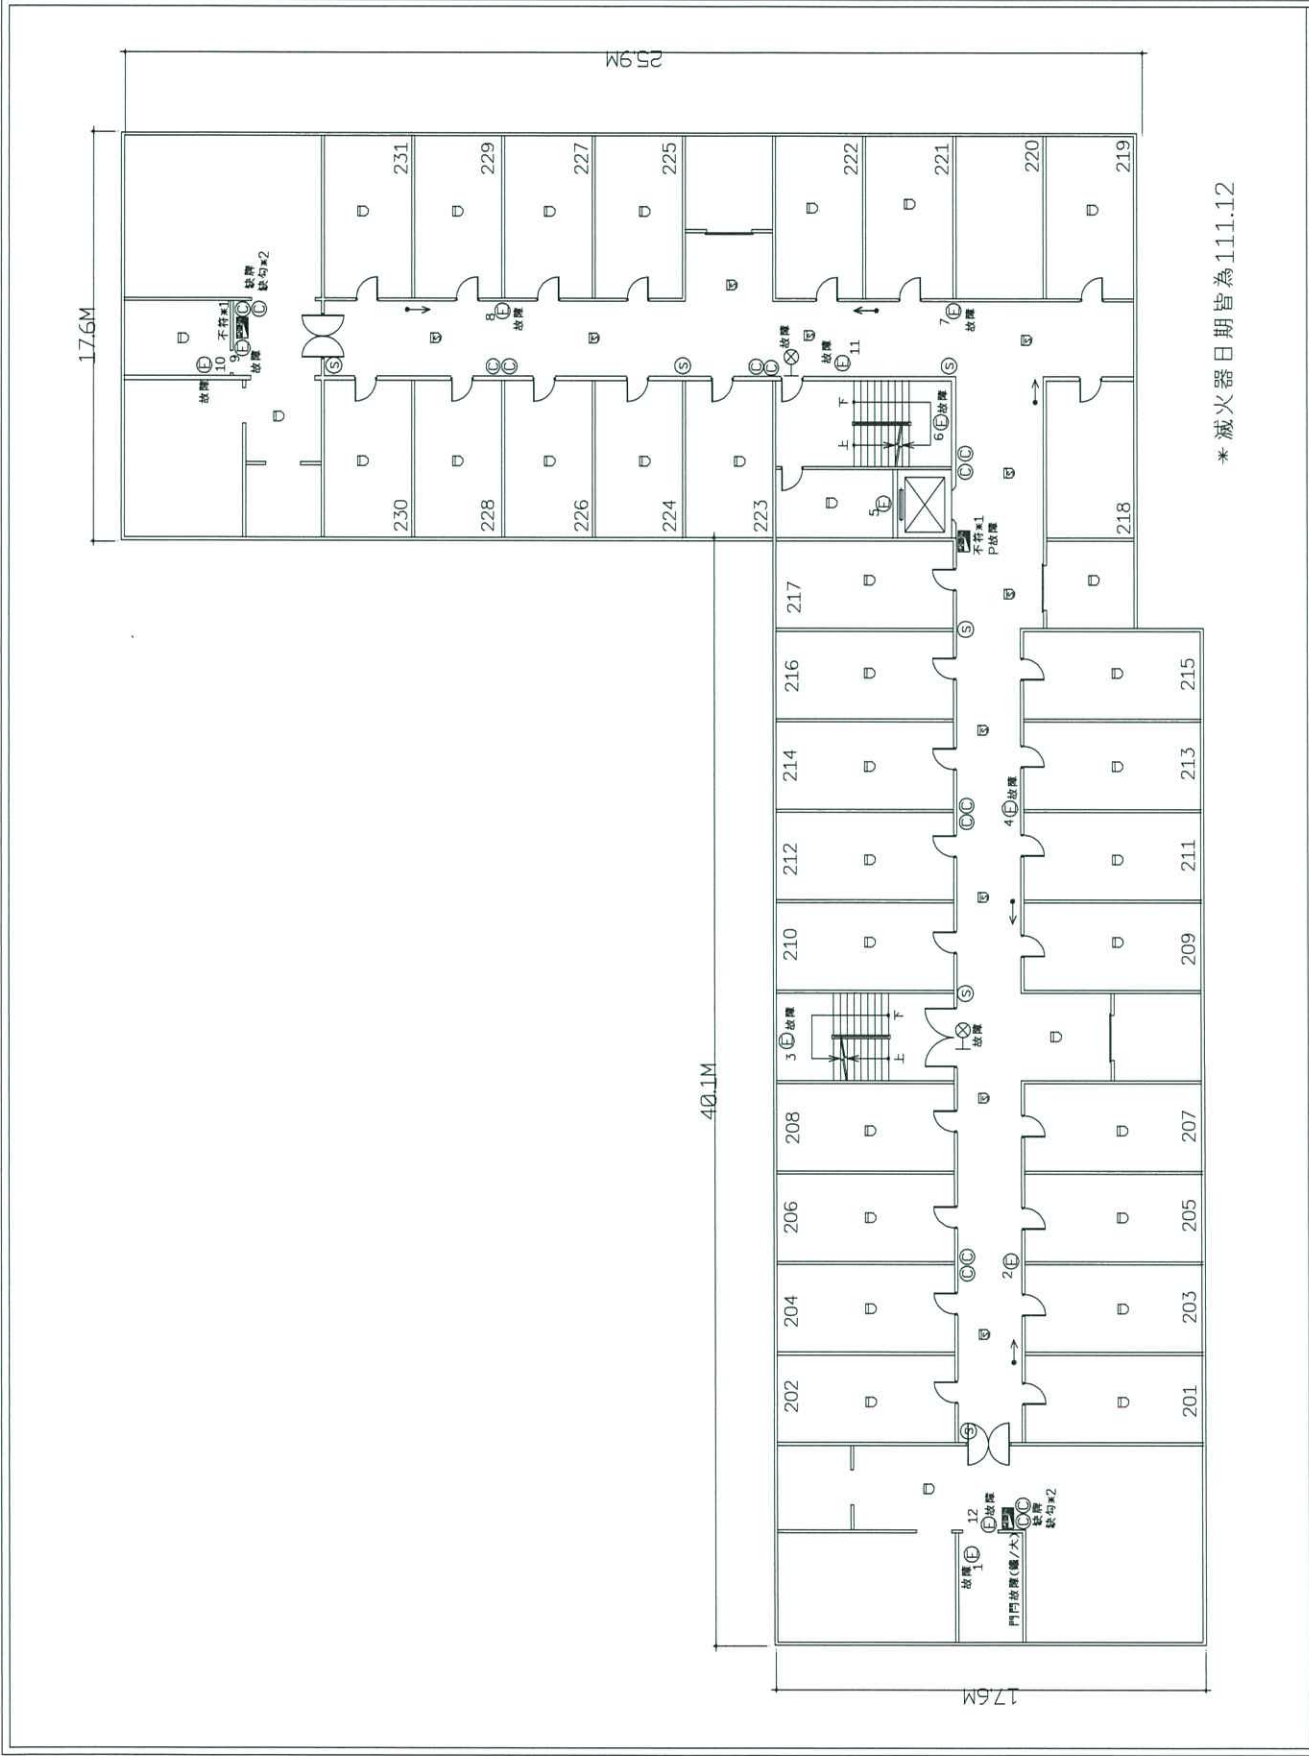


中山大學翠亨宿舍H棟2F消防設備平面圖					110
符號說明	① 二氧化碳滅火器	⊗ 出口標示燈	☐ 消防栓箱	☐ 綜合盤	④ 緊急照明燈
	④ 懸掛式滅火器	● → 避難指標	☐ 避難指標	☐ 受信總機	⑤ 偵煙探測器
				☐ 定溫探測器	⑥ 滅火器
				☐ 差動探測器	⑦ 偵煙探測器
				☐ 自動探測器	⑧ 海龍滅火器
				☐ 消防栓箱	☐ 排煙閘門
				☐ 緊急照明燈	☐ 避難器具牌
				☐ 緩降機	☐ 避難器具牌
				☐ 綠降機	☐ 避難器具牌
				☐ 避難器具牌	☐ 避難器具牌

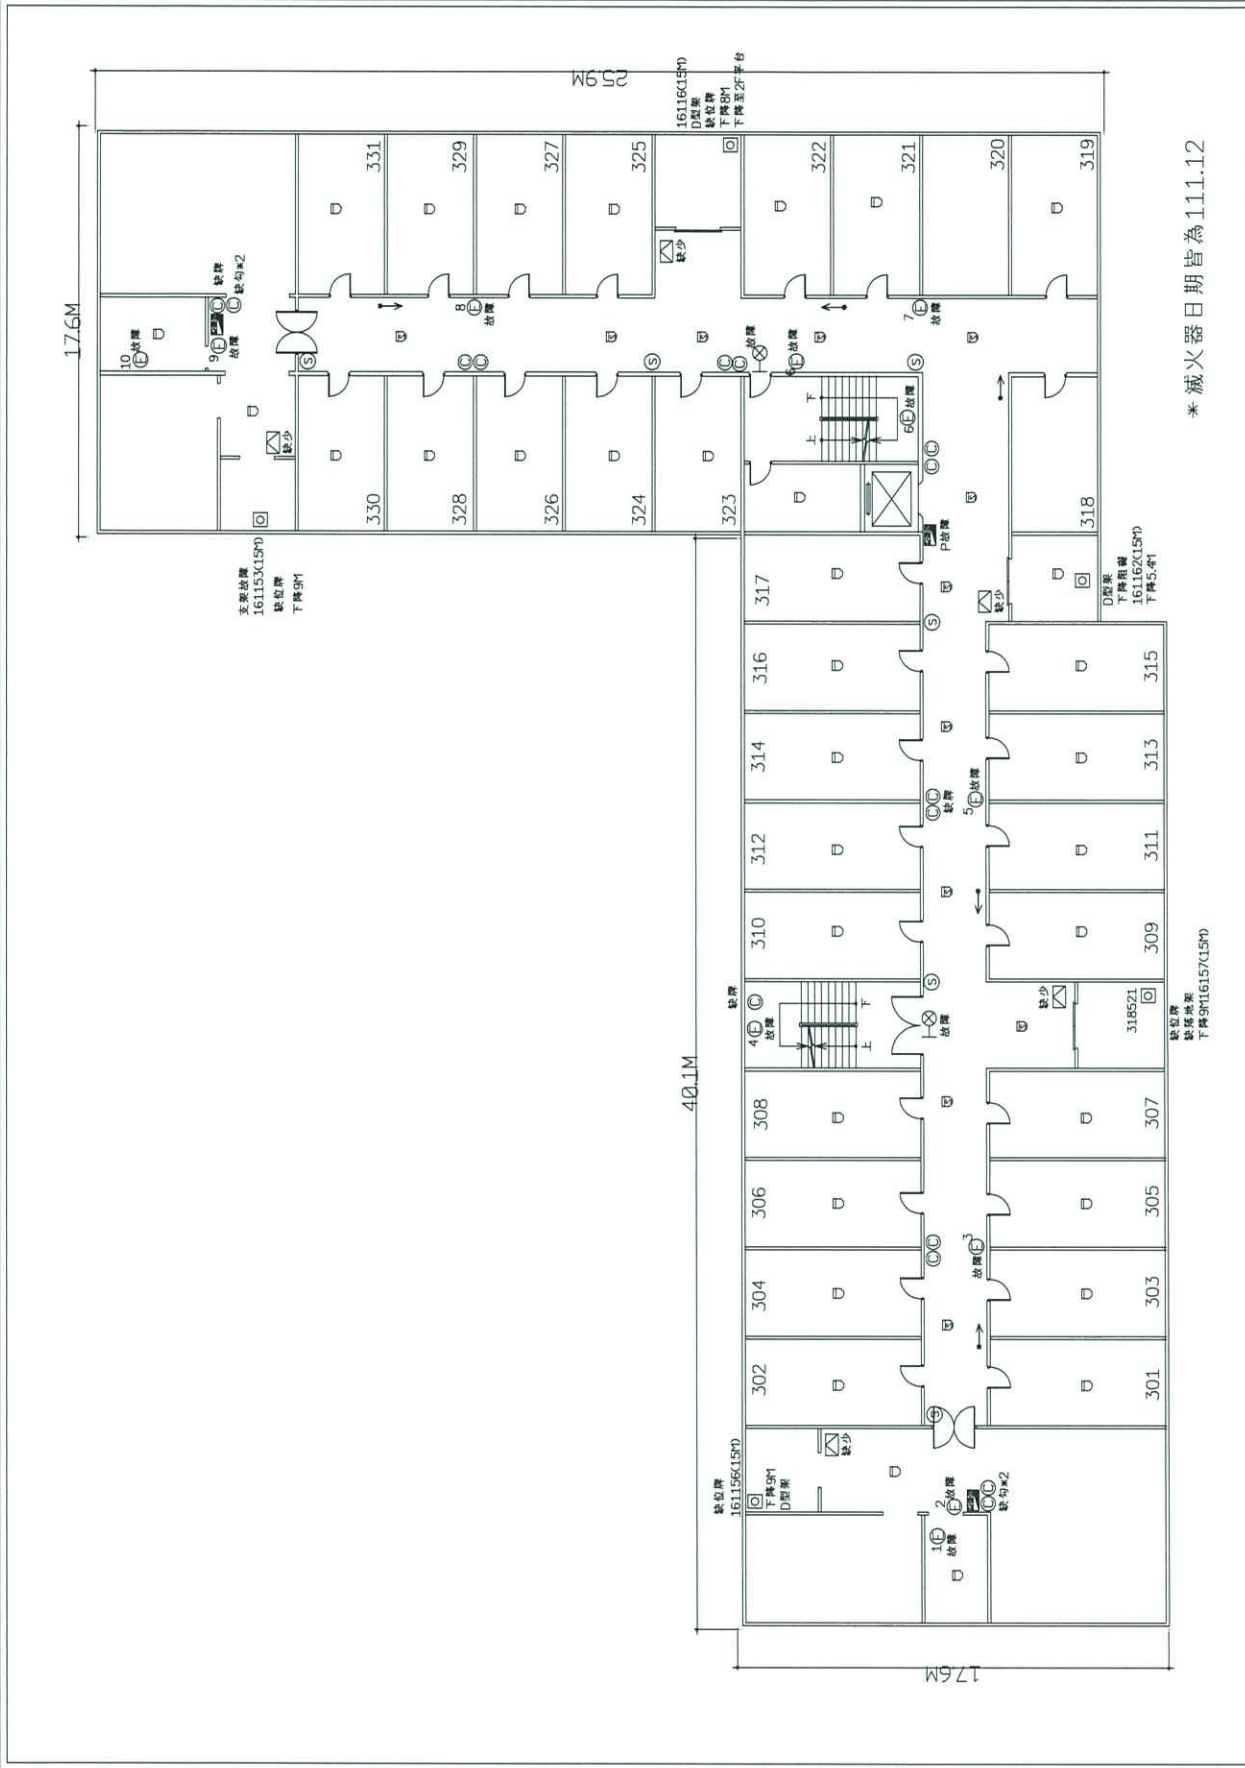

中山大學翠亨宿舍H棟3F消防設備平面圖										110
符號說明	① 二氧化碳滅火器	⊗ 出口標示燈	▢ 差動探測器	消防栓箱	Ⓢ 緊急照明燈	⑤ 廣播喇叭	Ⓚ 緩降機	⊗ 避難器具牌		
	④ 懸掛式滅火器	●→ 避難指標	○ 定溫探測器	☒ 受信總機	Ⓢ 滅火器	⑤ 偵煙探測器	▢ 排煙閘門	→ 避難器具指標		

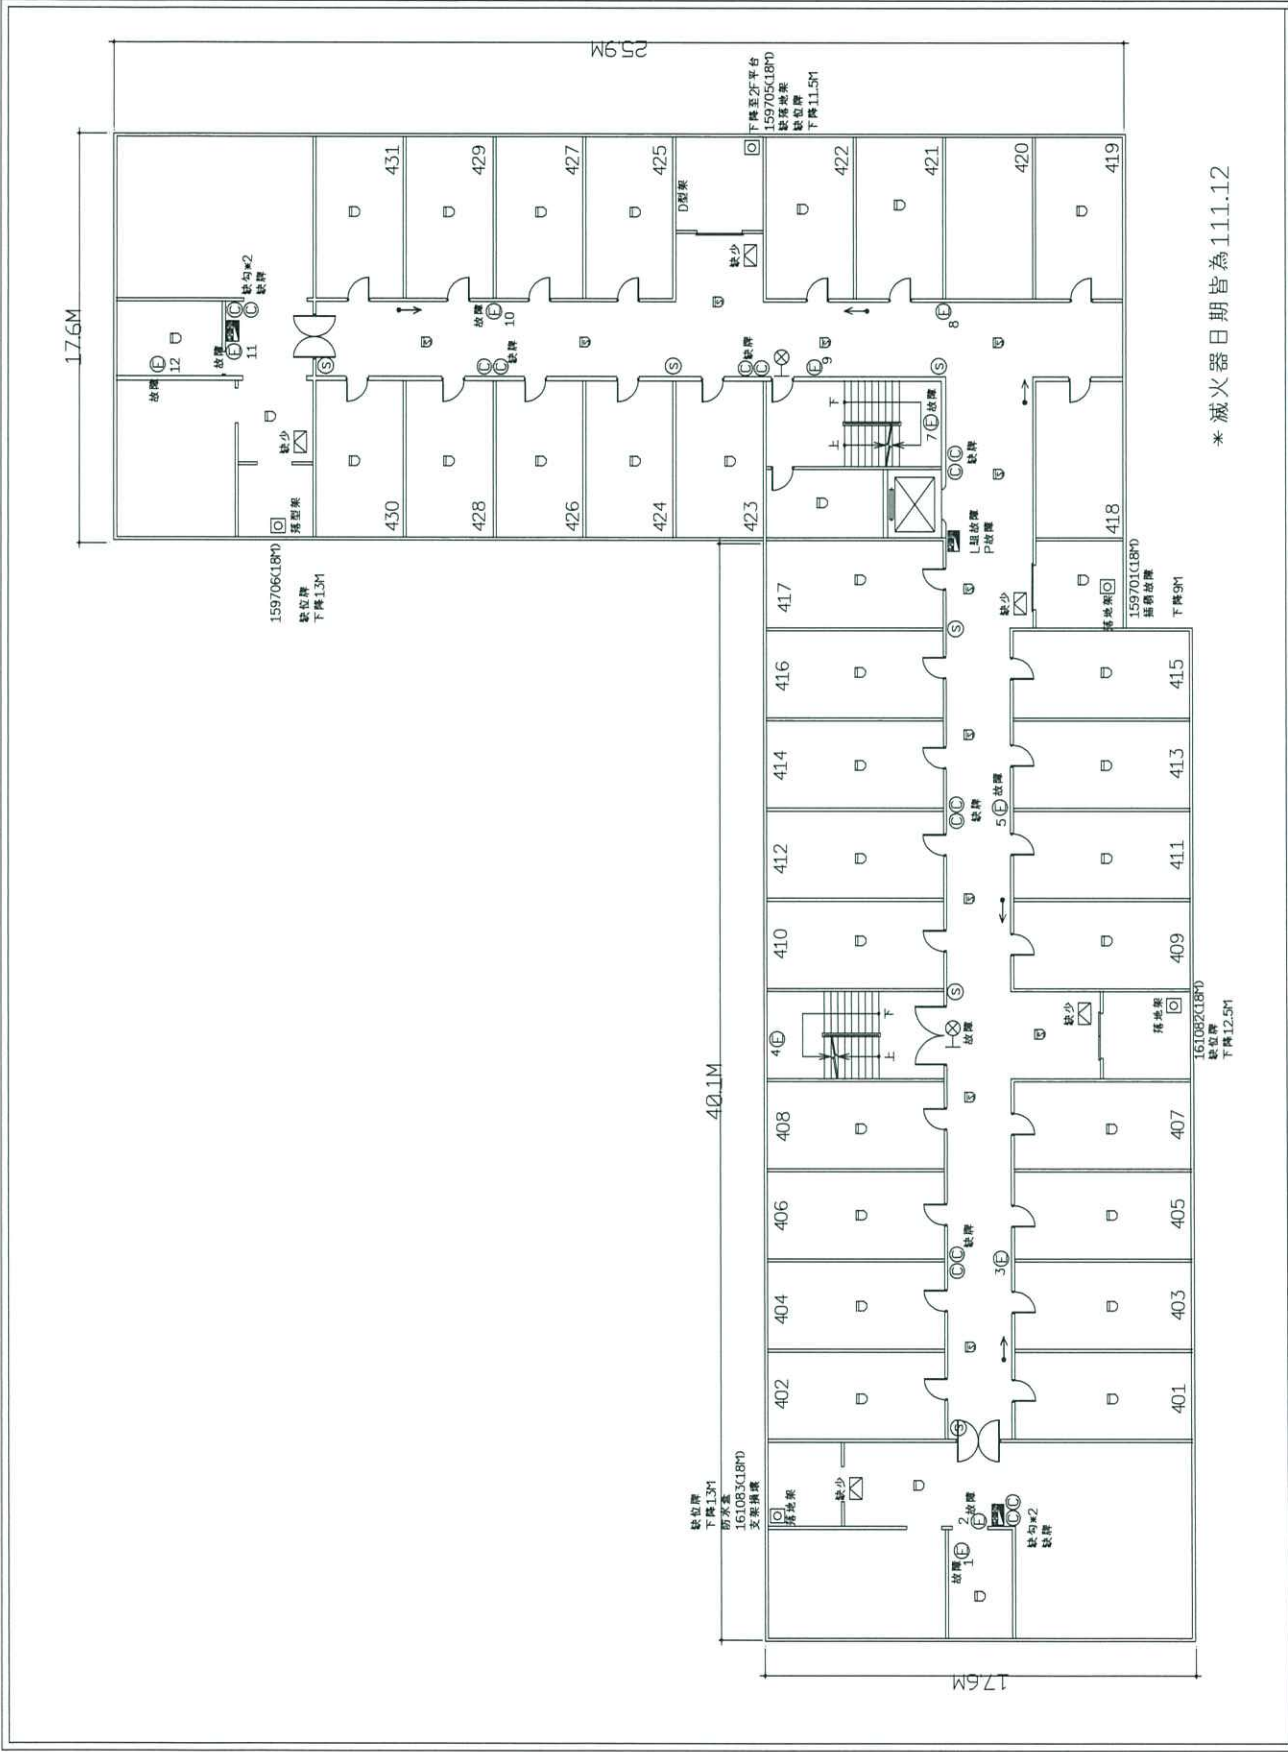

符號說明		中山大學翠亨宿舍H棟4F消防設備平面圖										110
符號說明	⊕ 二氧化碳滅火器	⊗ 出口標示燈	⊖ 差動探測器	⊙ 消防栓箱	⊙ 緊急照明燈	⊙ 廣播喇叭	⊙ 緩降機	⊙ 避難器具牌				
	⊙ 懸掛式滅火器	●→ 避難指標	⊖ 定溫探測器	⊙ 受信總機	⊙ 滅火器	⊙ 偵煙探測器	⊙ 海龍滅火器	⊙ 排煙閥門	⊙ 避難器具指標			

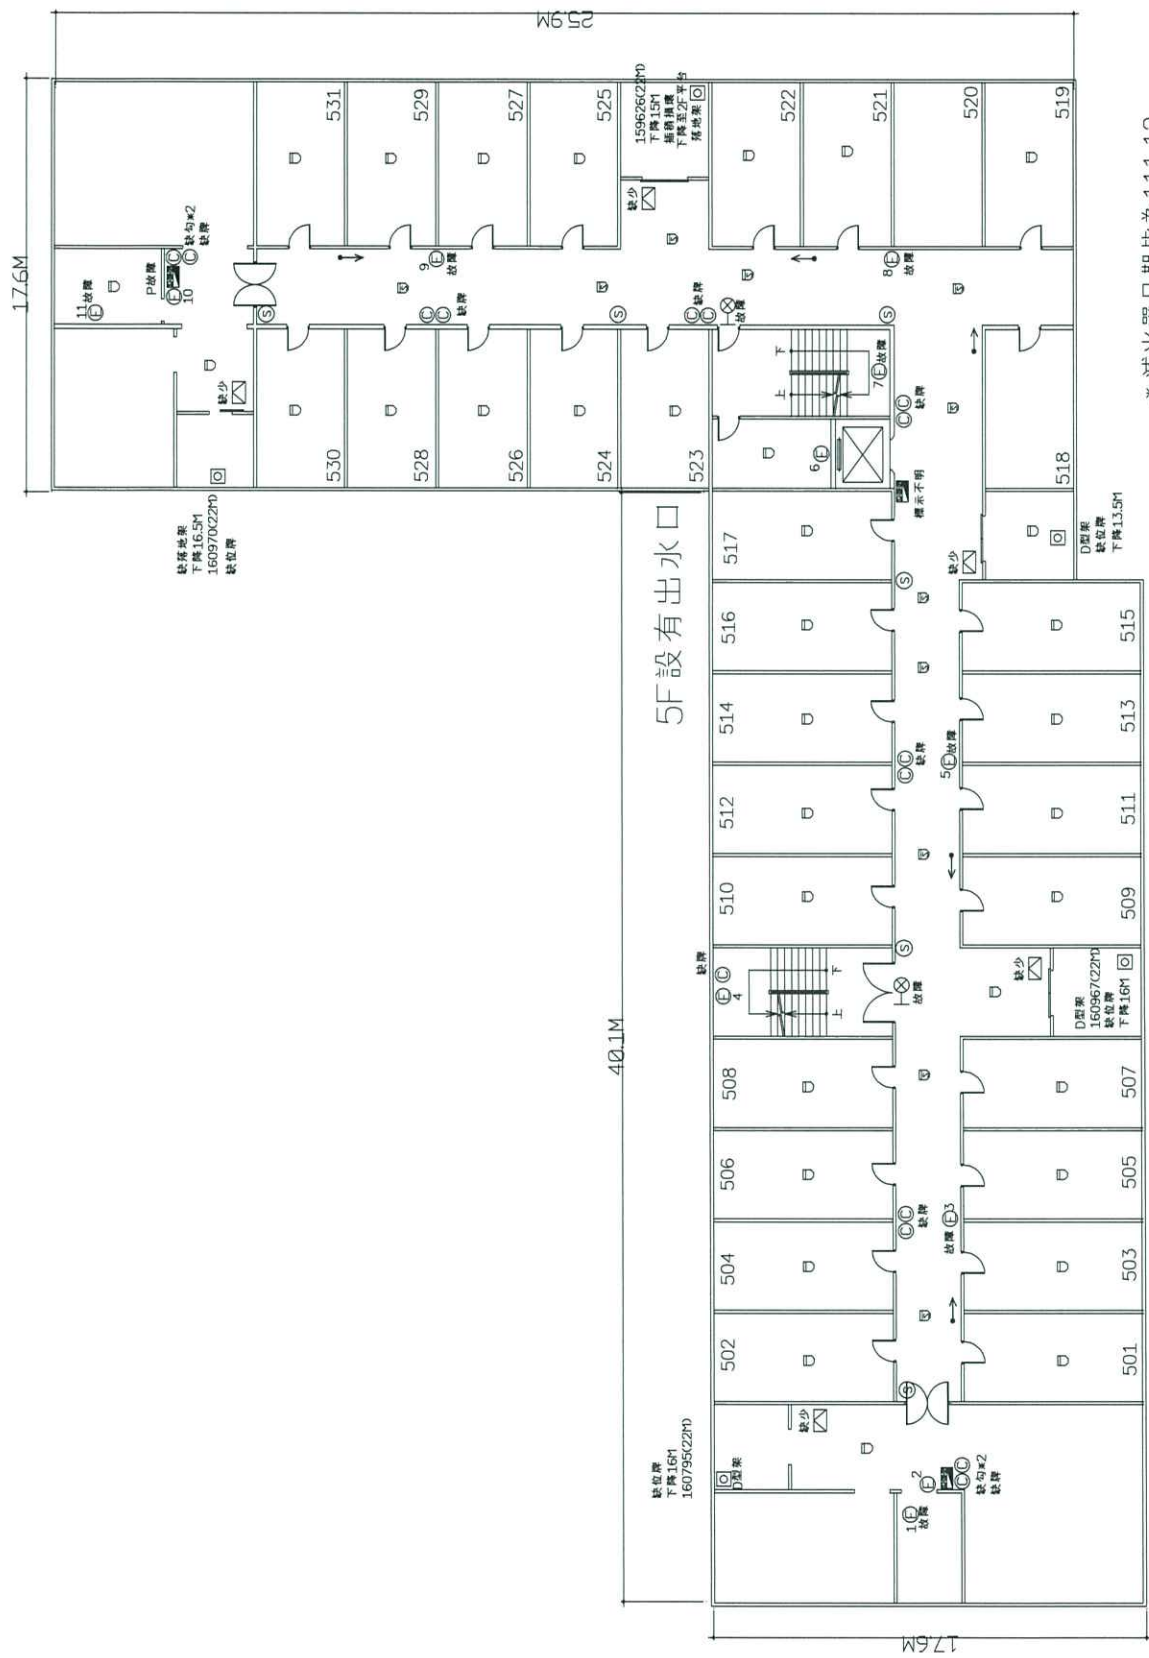


*滅火器日期皆為111.12

中山大學翠亨宿舍H棟5F消防設備平面圖

110


符號說明	① 二氧化碳滅火器 ② 出口標示燈 ③ 差動探測器 ④ 消防栓箱 ⑤ 緊急照明燈 ⑥ 廣播喇叭 ⑦ 緩降機 ⑧ 避難器具牌 ⑨ 懸掛式滅火器 ⑩ 避難指標 ⑪ 定溫探測器 ⑫ 受信總機 ⑬ 滅火器 ⑭ 偵煙探測器 ⑮ 海龍滅火器 ⑯ 排煙閥門 ⑰ 避難器具指標
------	--

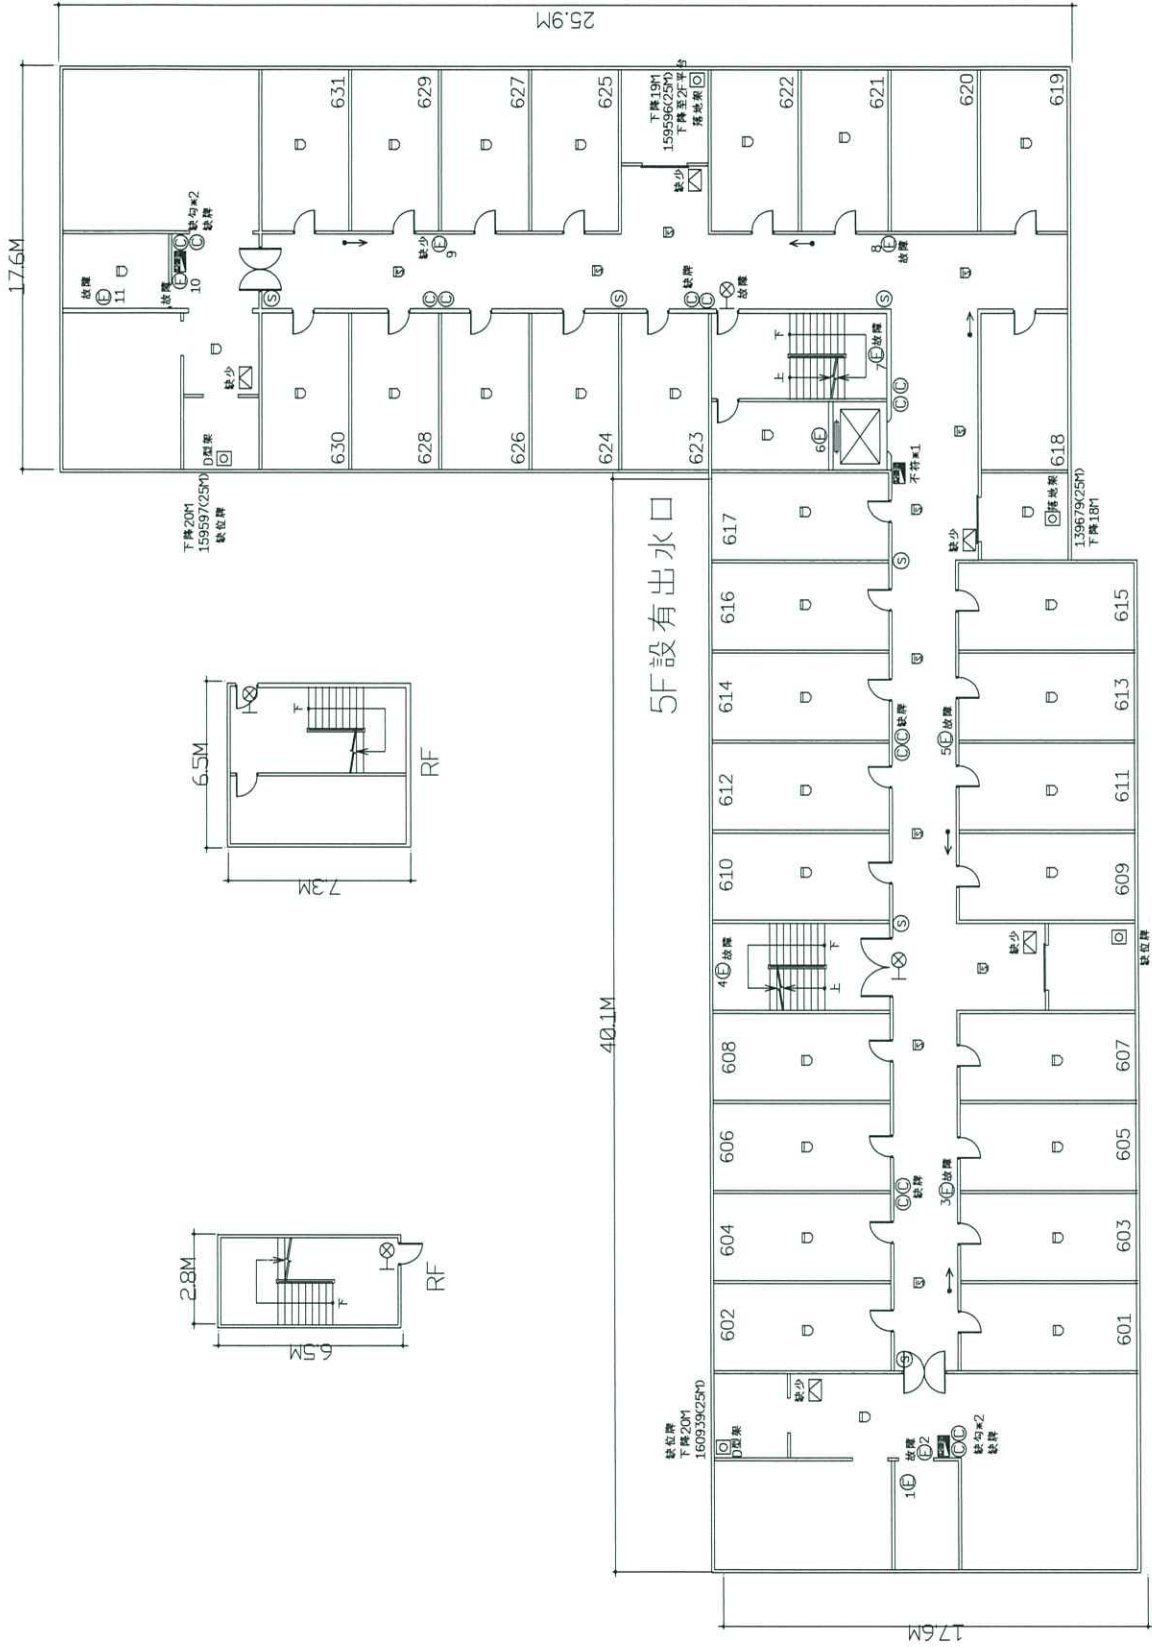

* 滅火器日期皆為111.12

中山大學翠亨宿舍H棟6F消防設備平面圖										110
符號說明	① 二氧化碳滅火器	⊕ 出口標示燈	⊖ 差動探測器	⊖ 消防栓箱	⊖ 緊急照明燈	⊖ 廣播喇叭	⊖ 緩降機	⊖ 避難器具牌		
	④ 懸掛式滅火器	● → 避難指標	⊖ 定溫探測器	⊖ 受信總機	⊖ 滅火器	⊖ 偵煙探測器	⊖ 海龍滅火器	⊖ 排煙閘門	→ 避難器具指標	


＊滅火器日期皆為111.12

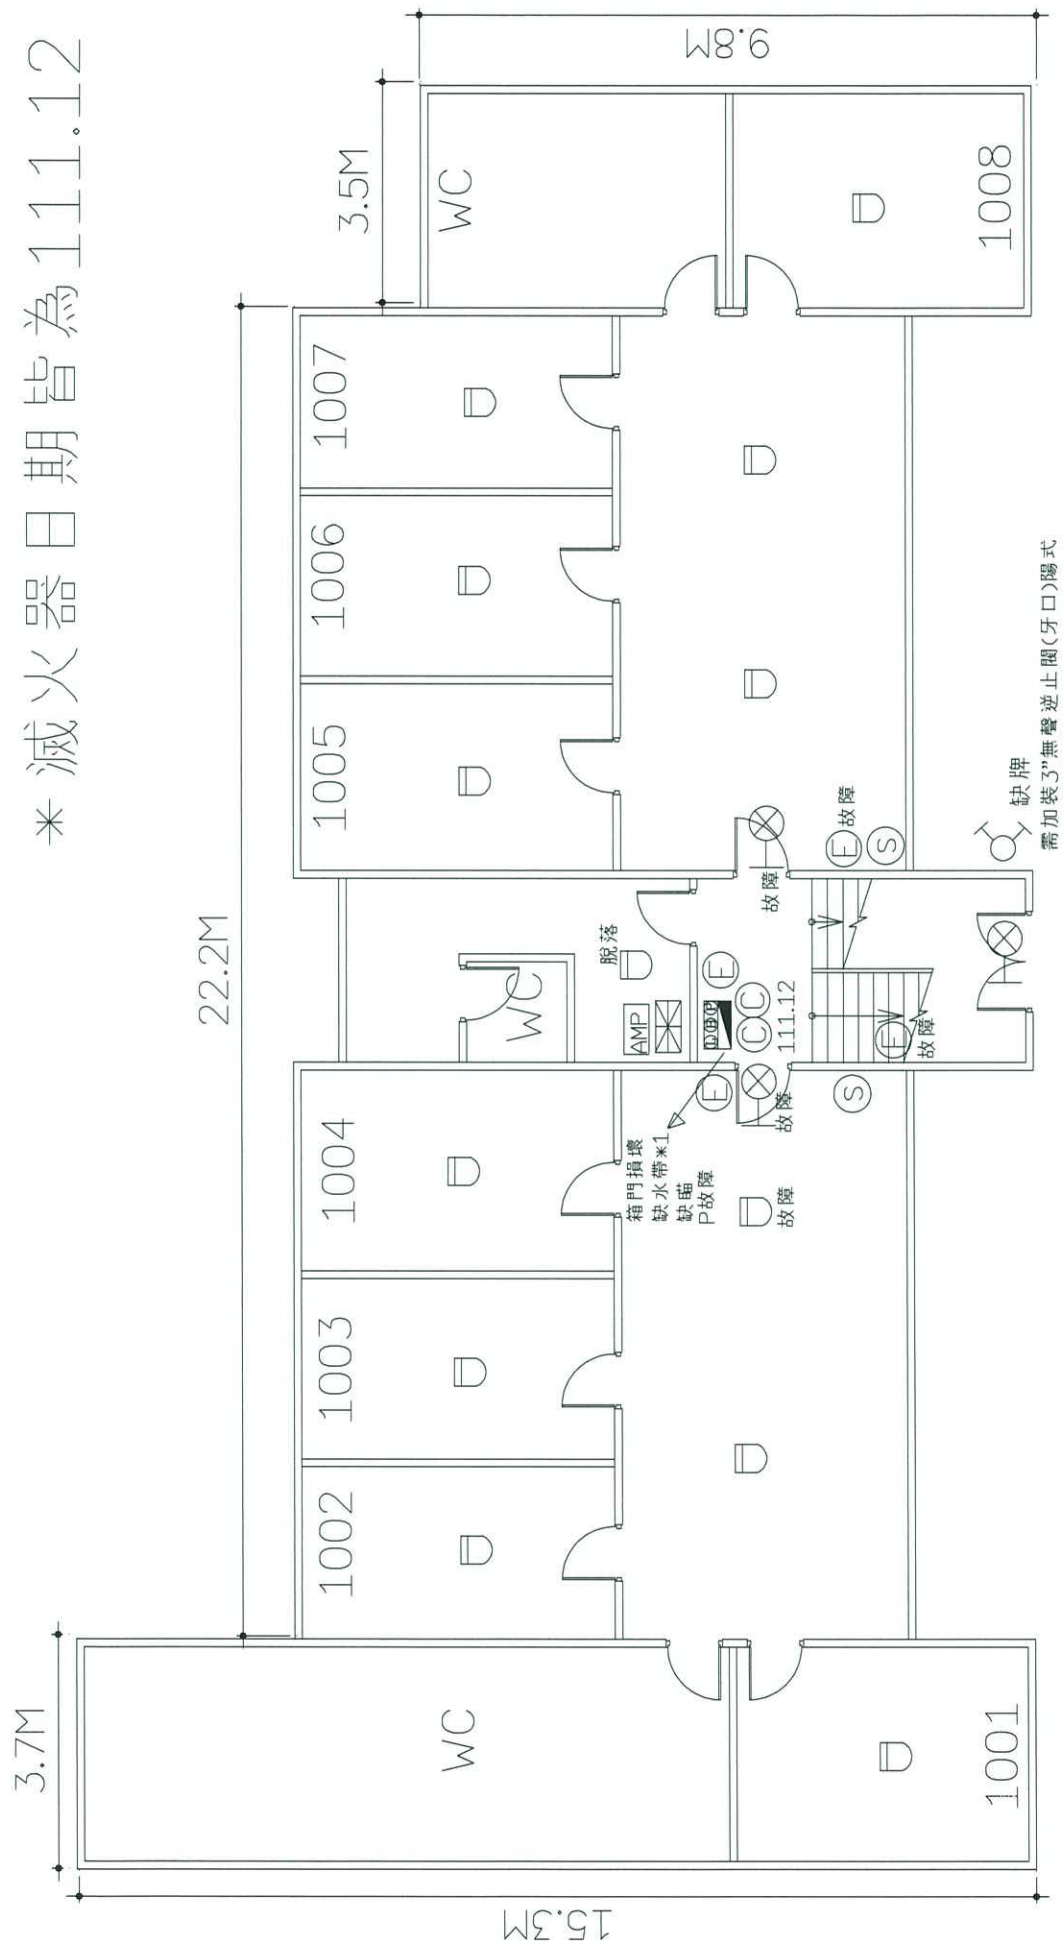

中山大學武嶺一村B1F消防設備平面圖

符號說明	① 二氧化碳滅火器	出口標示燈	差動探測器	消防栓箱	綜合盤	緊急照明燈	廣播喇叭	緩降機	避難器具牌
	④ 懸掛式滅火器	避難指標	定溫探測器	受信總機	滅火器	偵煙探測器	海龍滅火器	排煙閥門	避難器具指標

*滅火器日期皆為111.12

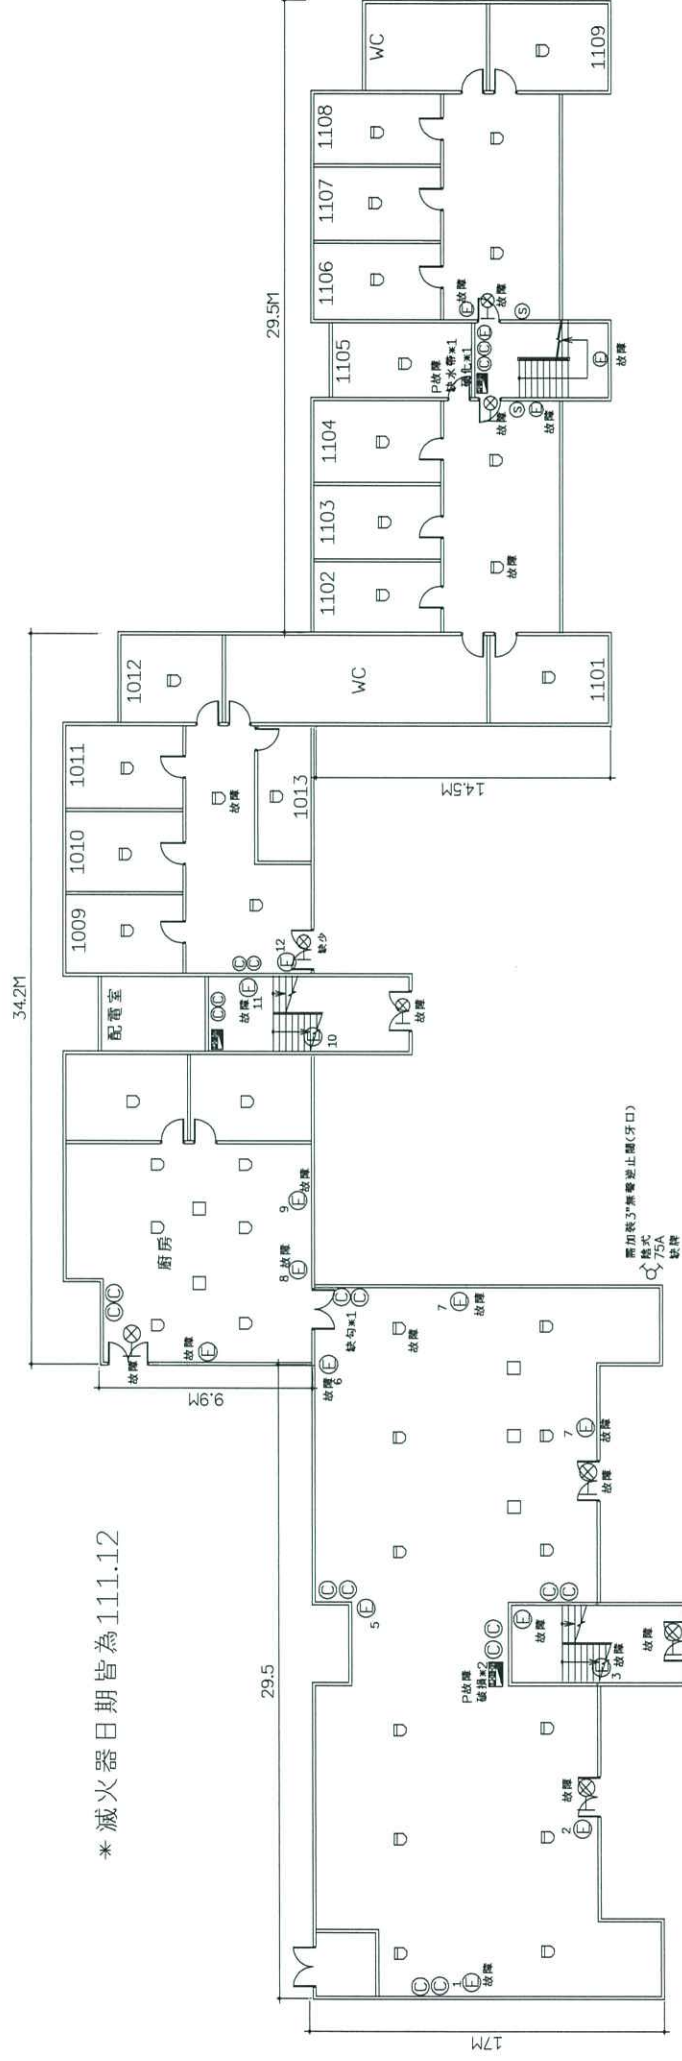

中山大學武嶺一村1F消防設備平面圖

110

符號說明	① 二氧化碳滅火器	出口標示燈	差動探測器	消防栓箱	綜合盤	緊急照明燈	廣播喇叭	緩降機	避難器具牌
	④ 懸掛式滅火器	→ 避難指標	定溫探測器	受信總機	滅火器	偵煙探測器	海龍滅火器	排煙閘門	避難器具指標


33.6M



110

符號說明								
① 二氧化碳滅火器	⊗ 出口標示燈	☐ 差動探測器	☒ 消防栓箱	☐ 綜合盤	ⓔ 緊急照明燈	Ⓢ 廣播喇叭	☐ 緩降機	☒ 避難器具牌
④ 懸掛式滅火器	→ 避難指標	☐ 定溫探測器	☒ 受信總機	Ⓢ 滅火器	Ⓢ 偵煙探測器	Ⓢ 海龍滅火器	☐ 排煙閘門	→ 避難器具指標

* 滅火器日期皆為111.12

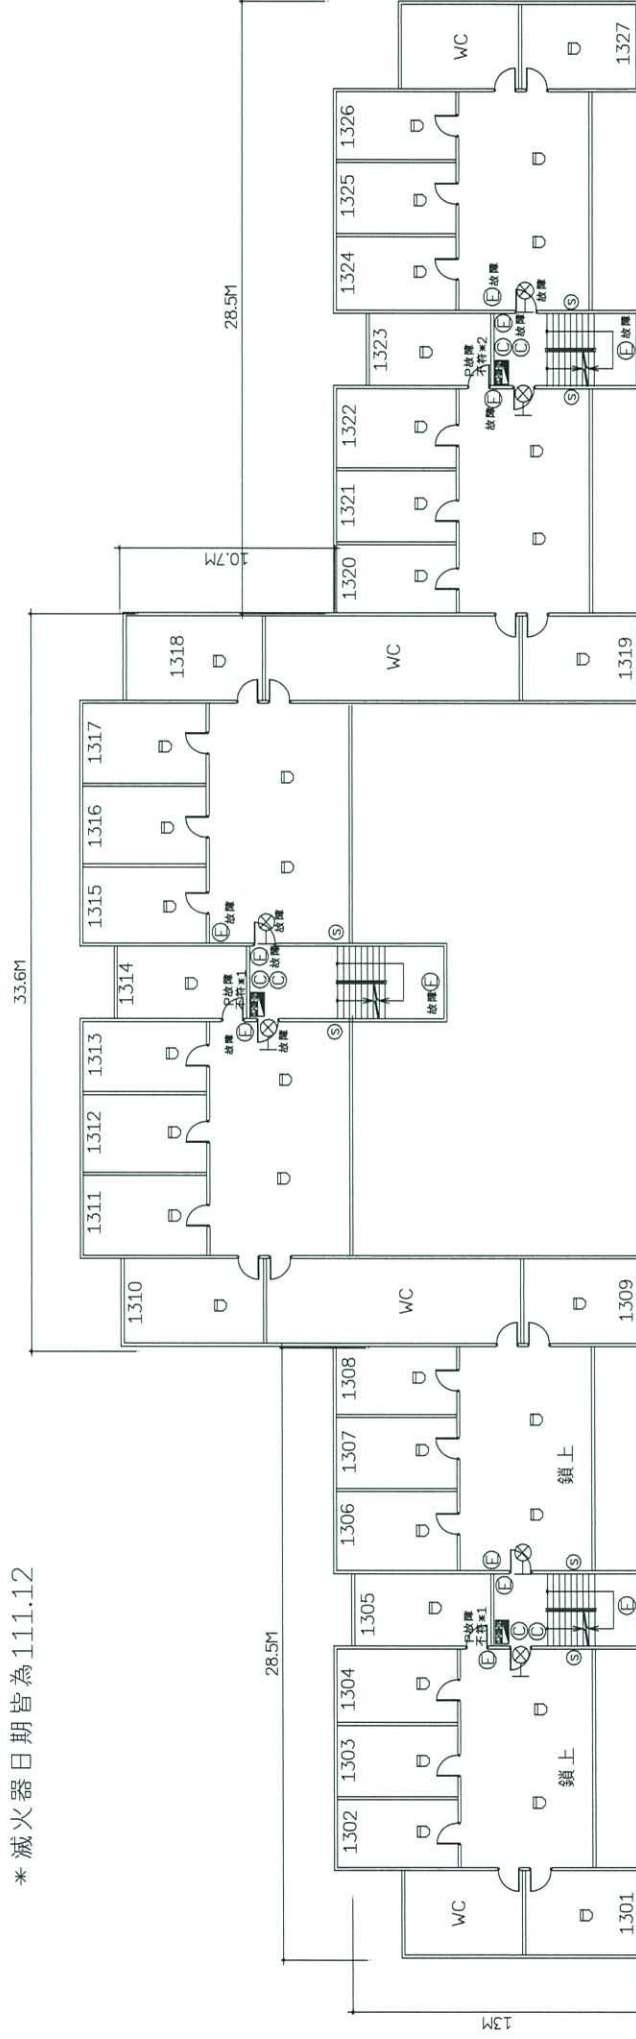


中山大學武嶺一村3F消防設備平面圖

110

符號說明	① 二氧化碳滅火器	⊗ 出口標示燈	☐ 差動探測器	☐ 消防栓箱	☐ 綜合盤	ⓔ 緊急照明燈	Ⓢ 廣播喇叭	☐ 緩降機	☐ 避難器具牌
	Ⓐ 懸掛式滅火器	→ 避難指標	☐ 定溫探測器	☐ 受信總機	☐ 滅火器	Ⓢ 偵煙探測器	☐ 海龍滅火器	☐ 排煙開門	→ 避難器具指標

* 滅火器日期皆為111.12

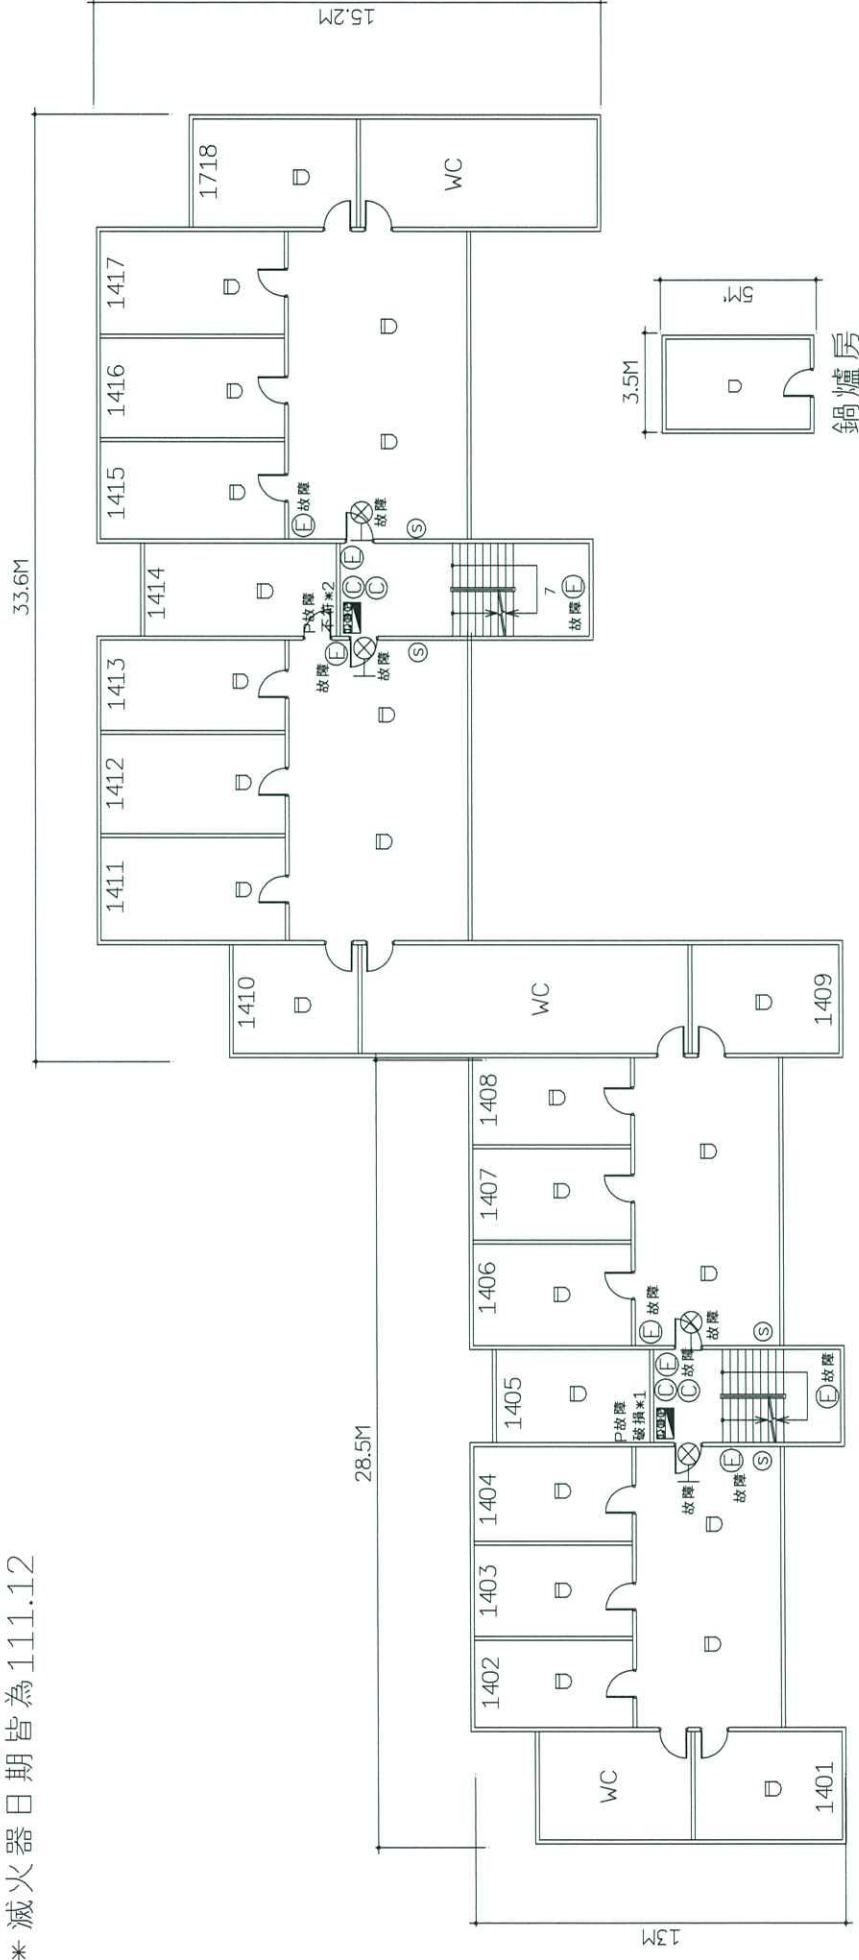

中山大學武嶺一村4F消防設備平面圖

110

符號說明	① 二氧化碳滅火器	出口標示燈	差動探測器	消防栓箱	綜合盤	緊急照明燈	廣播喇叭	緩降機	避難器具牌
	④ 懸掛式滅火器	→ 避難指標	定溫探測器	受信總機	滅火器	偵煙探測器	海龍滅火器	排煙閘門	避難器具指標


* 滅火器日期皆為111.12

中川大學武藏一村RF消防設備平面圖

符號說明	① 二氧化碳滅火器	⊗ 出口標示燈	☐ 差動探測器	☑ 消防栓箱	☐ 綜合盤	ⓔ 緊急照明燈	Ⓢ 廣播喇叭	☐ 緩降機	☑ 避難器具牌
	④ 懸掛式滅火器	→ 避難指標	☐ 定溫探測器	☒ 受信總機	Ⓢ 滅火器	☐ 偵煙探測器	Ⓢ 海龍滅火器	☐ 排煙閘門	→ 避難器具指標


22.8M

25.2M

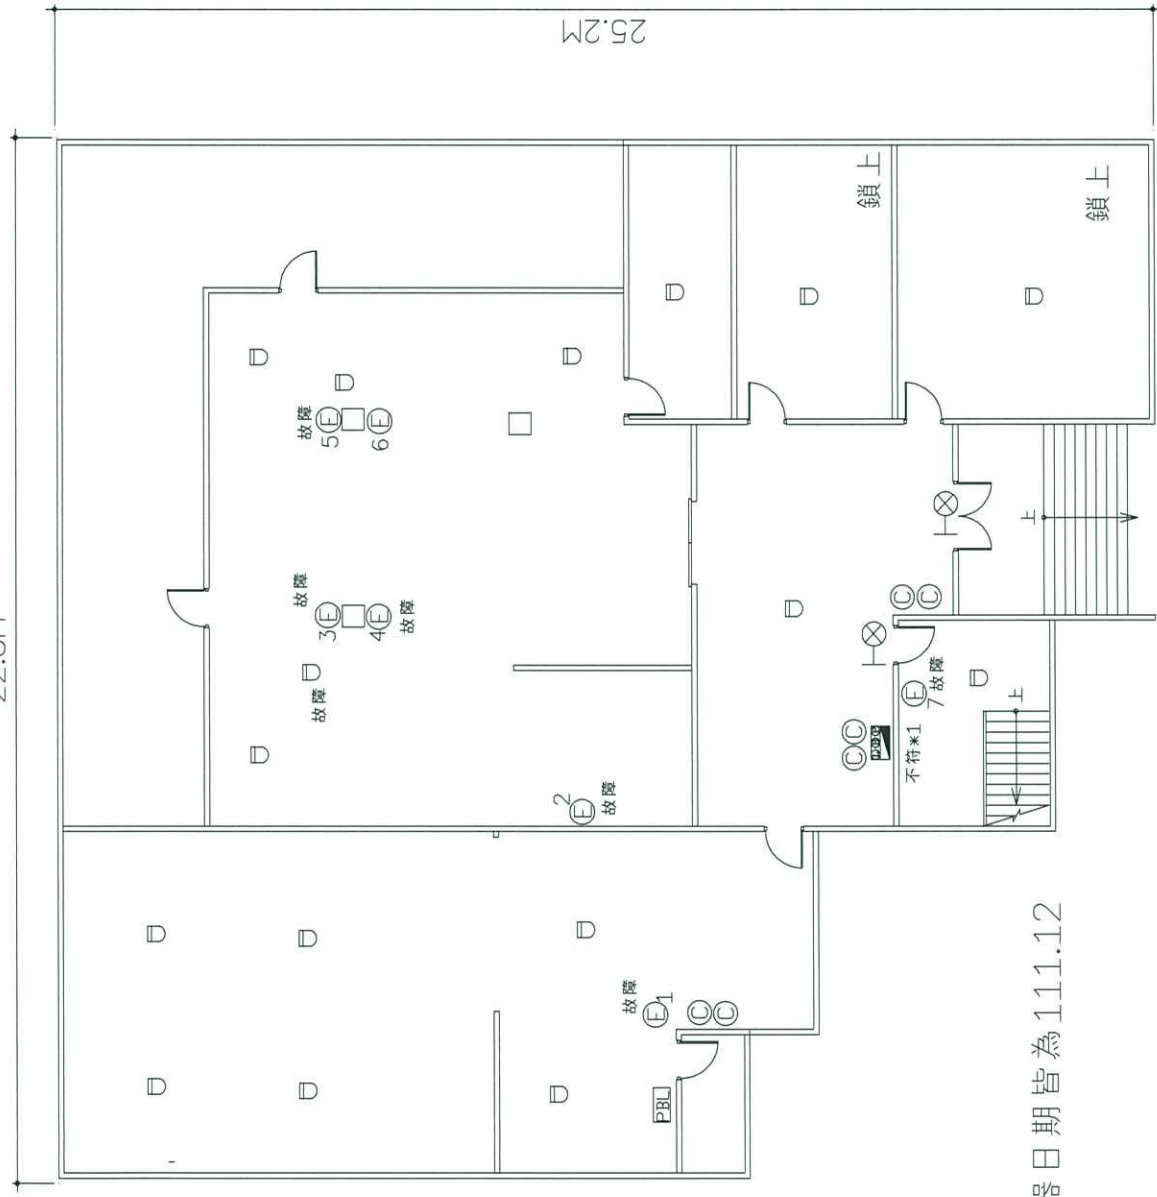

* 滅火器日期皆為111.12

中山大學武嶺二村B1F消防設備平面圖										110
符號說明	⊗ 二氧化碳滅火器	⊗ 出口標示燈	⊗ 差動探測器	⊗ 消防栓箱	⊗ 綜合盤	⊗ 緊急照明燈	⊗ 廣播喇叭	⊗ 線降機	⊗ 避難器具牌	
	⊗ 懸掛式滅火器	●→ 避難指標	□ 定溫探測器	⊗ 受信總機	⊗ 滅火器	⊗ 偵煙探測器	⊗ 海龍滅火器	⊗ 排煙閘門	⊗ 避難器具指標	

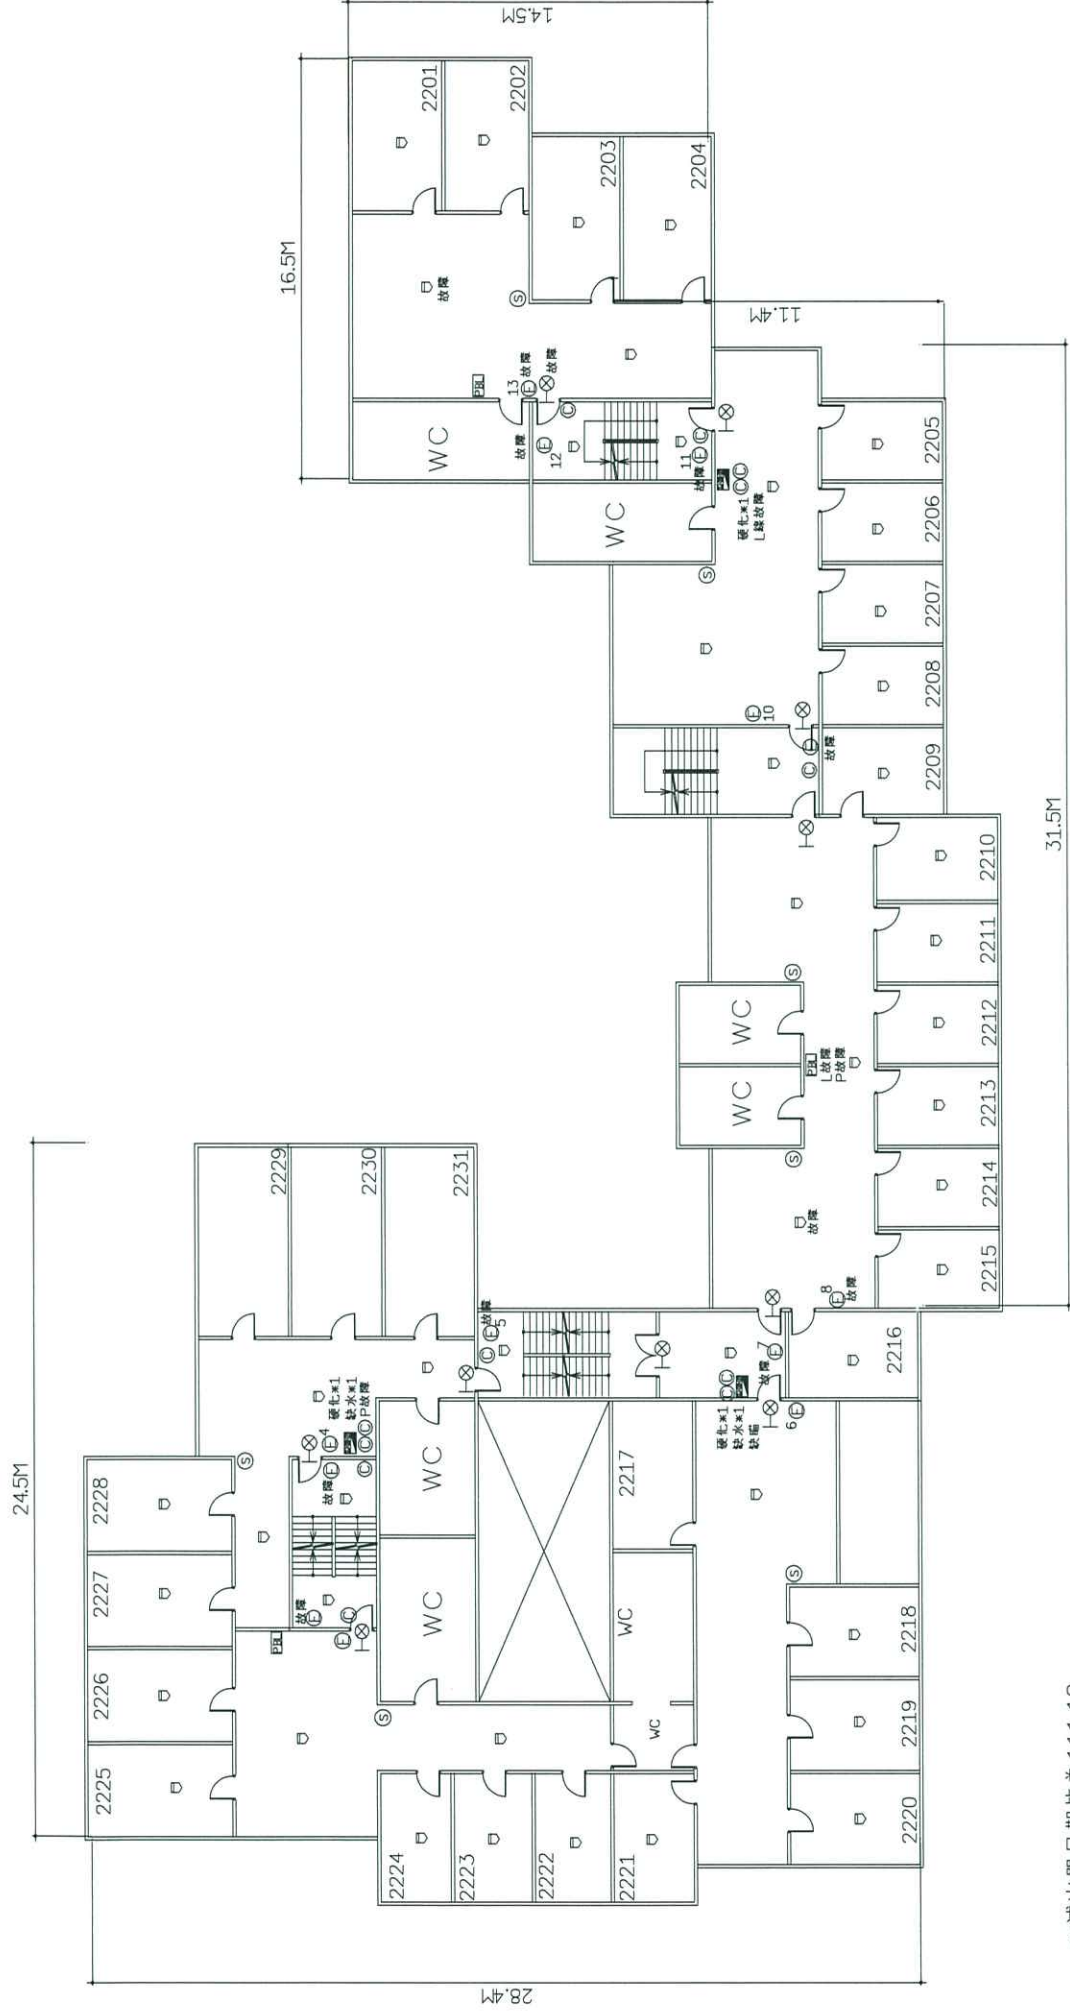


*滅火器日期皆為111.12

中山大學武嶺二村2F消防設備平面圖

110


符號說明	① 二氧化碳滅火器	出口標示燈	差動探測器	消防栓箱	綜合盤	緊急照明燈	廣播喇叭	緩降機	避難器具牌
	④ 懸掛式滅火器	避難指標	定溫探測器	受信總機	滅火器	偵煙探測器	海龍滅火器	排煙閥門	避難器具指標

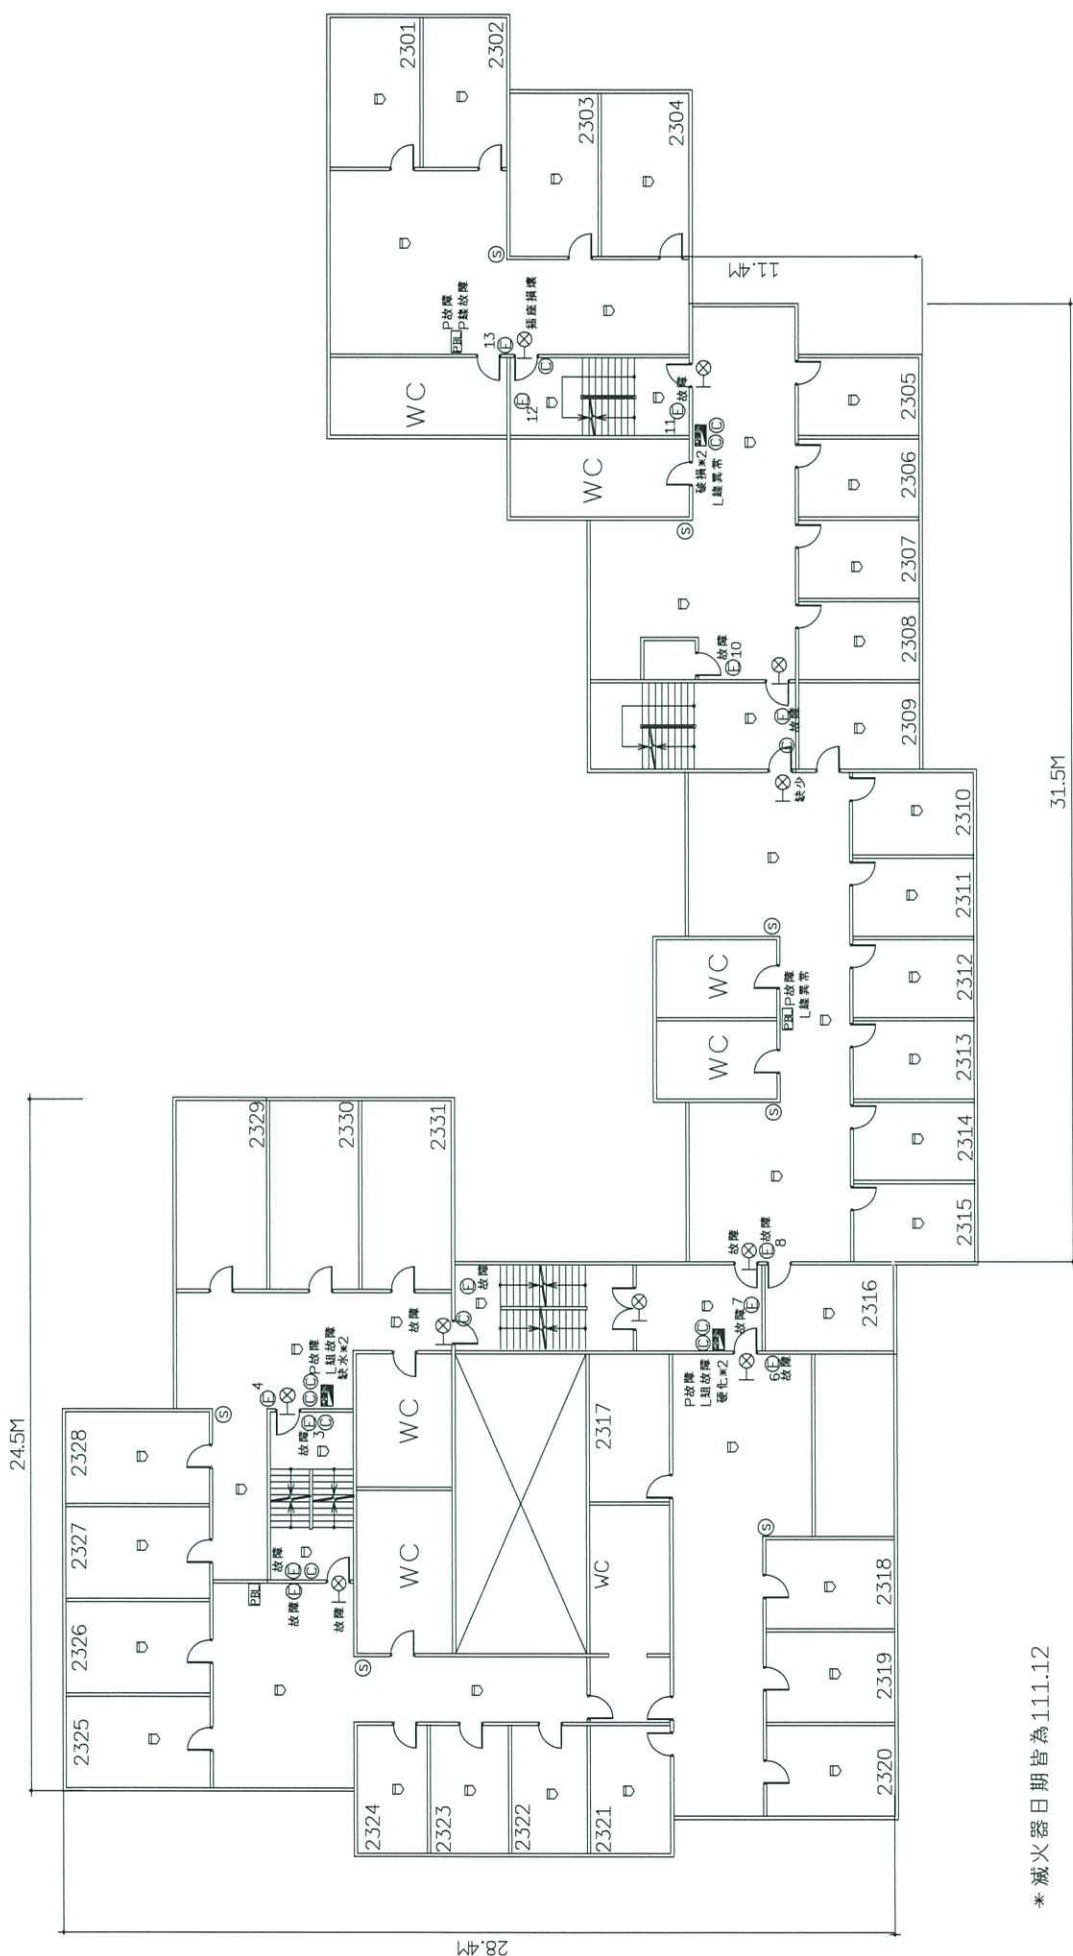

*滅火器日期皆為111.12

中山大學武嶺二村3F消防設備平面圖

符號說明	⊕ 二氧化碳滅火器	⊗ 出口標示燈	⊠ 差動探測器	⊡ 消防栓箱	⊢ 綜合盤	⊣ 緊急照明燈	⊤ 廣播喇叭	⊥ 緩降機	⊦ 避難器具牌
	Ⓐ 懸掛式滅火器	→ 避難指標	⊡ 定溫探測器	⊡ 受信總機	⊡ 滅火器	⊡ 偵煙探測器	⊡ 海龍滅火器	⊡ 排煙閘門	→ 避難器具指標

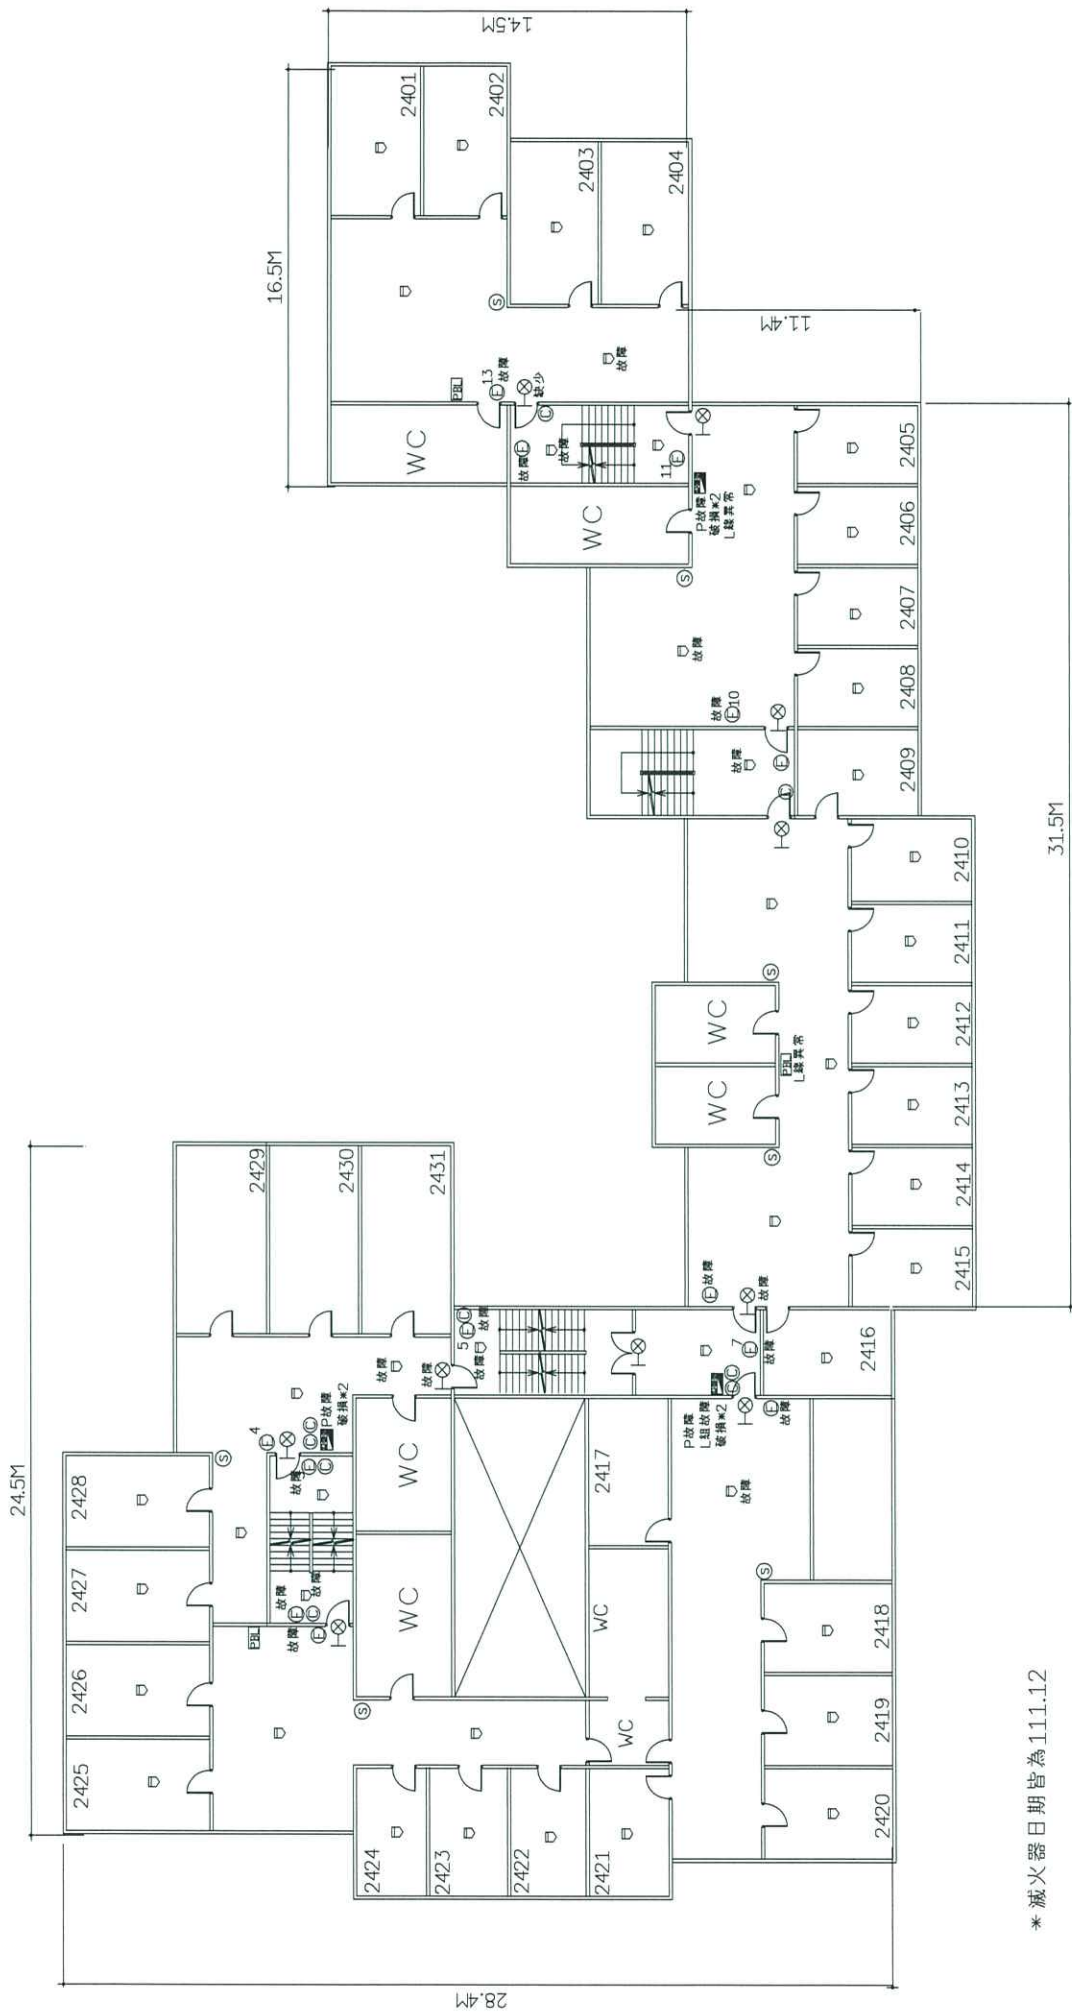


*滅火器日期皆為111.12

中山大學武嶺二村4F消防設備平面圖


110

符號說明	① 二氧化碳滅火器	② 懸掛式滅火器	③ 出口標示燈	④ 差動探測器	⑤ 消防栓箱	⑥ 綜合盤	⑦ 緊急照明燈	⑧ 廣播喇叭	⑨ 緩降機	⑩ 避難器具牌
	④ 懸掛式滅火器	●→ 避難指標	□ 定溫探測器	□ 受信總機	☒ 滅火器	⑤ 偵煙探測器	⑥ 海龍滅火器	□ 排煙閥門	→ 避難器具指標	

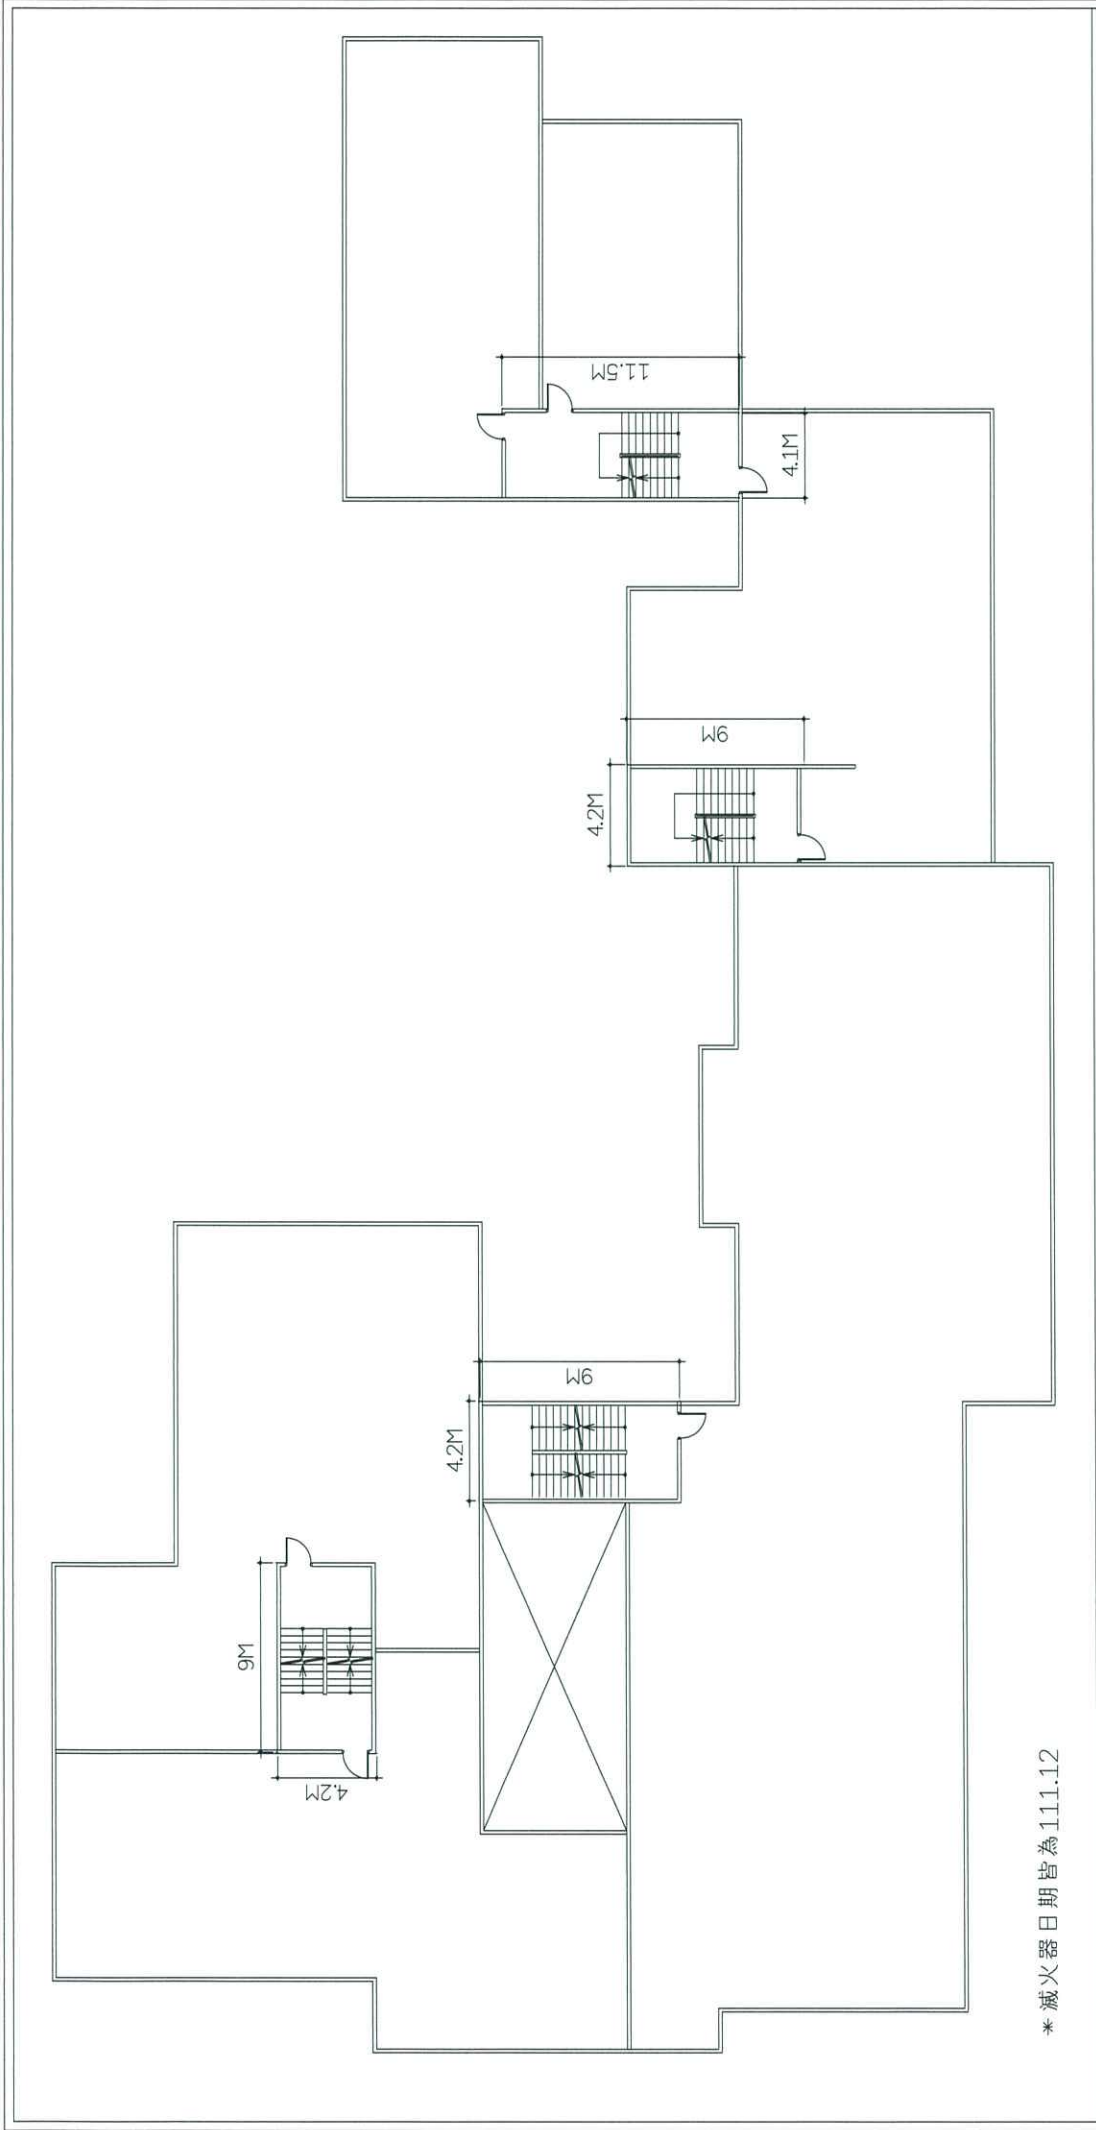

中山大學武嶺二村RF消防設備平面圖

符號說明	① 二氧化碳滅火器	⊗ 出口標示燈	☐ 差動探測器	☑ 消防栓箱	☑ 綜合盤	ⓔ 緊急照明燈	Ⓢ 廣播喇叭	☐ 緩降機	☑ 避難器具牌
	Ⓐ 懸掛式滅火器	●→ 避難指標	☐ 定溫探測器	☑ 受信總機	Ⓒ 滅火器	Ⓢ 偵煙探測器	Ⓢ 海龍滅火器	☐ 排煙閘門	→ 避難器具指標

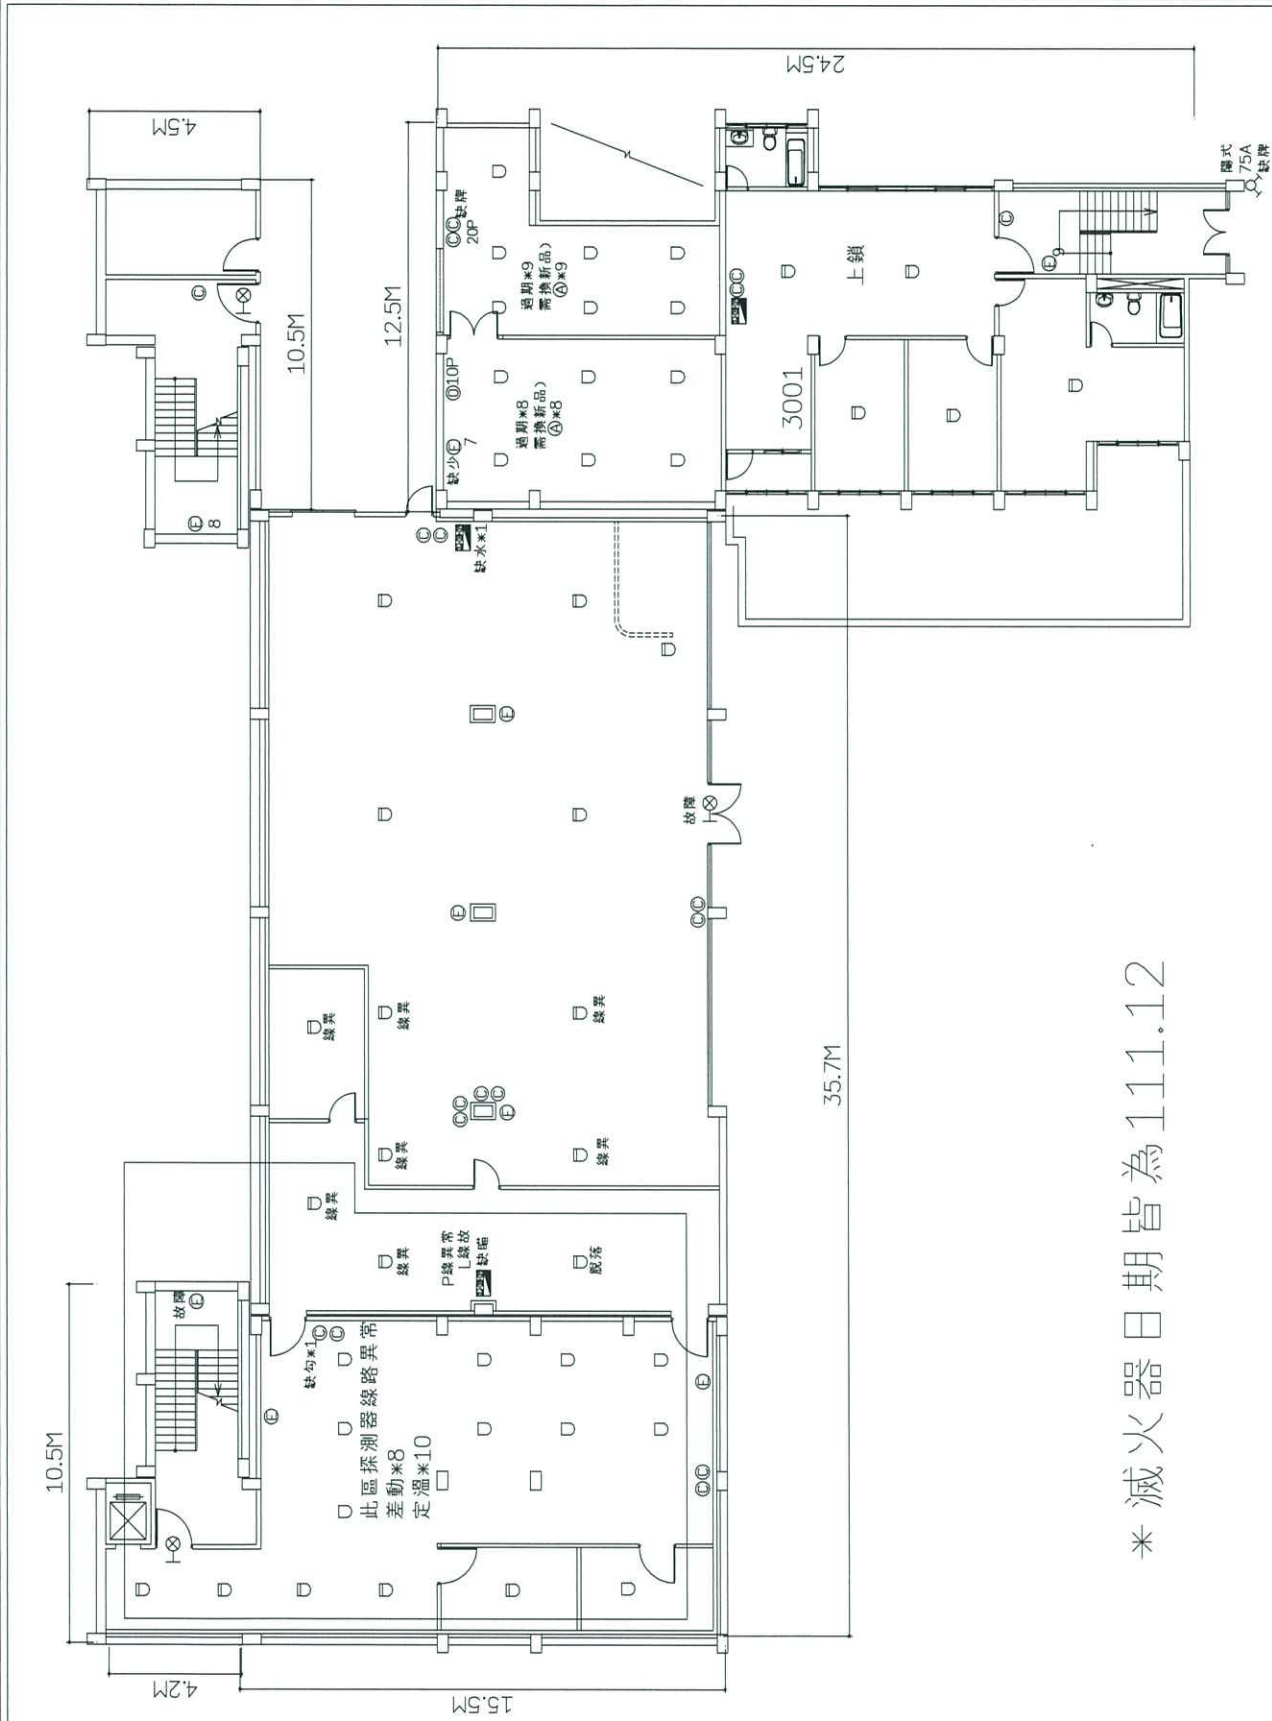

* 滅火器日期皆為111.12


中山大學武嶺三村B1F消防設備平面圖										110
符號說明	① 二氧化碳滅火器	出口標示燈	差動探測器	消防栓箱	綜合盤	緊急照明燈	廣播喇叭	緩降機	避難器具牌	
	④ 懸掛式滅火器	避難指標	定溫探測器	受信總機	滅火器	偵煙探測器	海龍滅火器	排煙門	避難器具指標	

[illegible]

110

符號說明	
① 二氧化碳滅火器	 出口標示燈  差動探測器  消防栓箱  緊急照明燈  廣播喇叭  緩降機  避難器具牌
④ 懸掛式滅火器	 避難指標  定溫探測器  受信總機  滅火器  偵煙探測器  海龍滅火器  排煙閘門  避難器具指標

* 滅火器日期皆為111.12

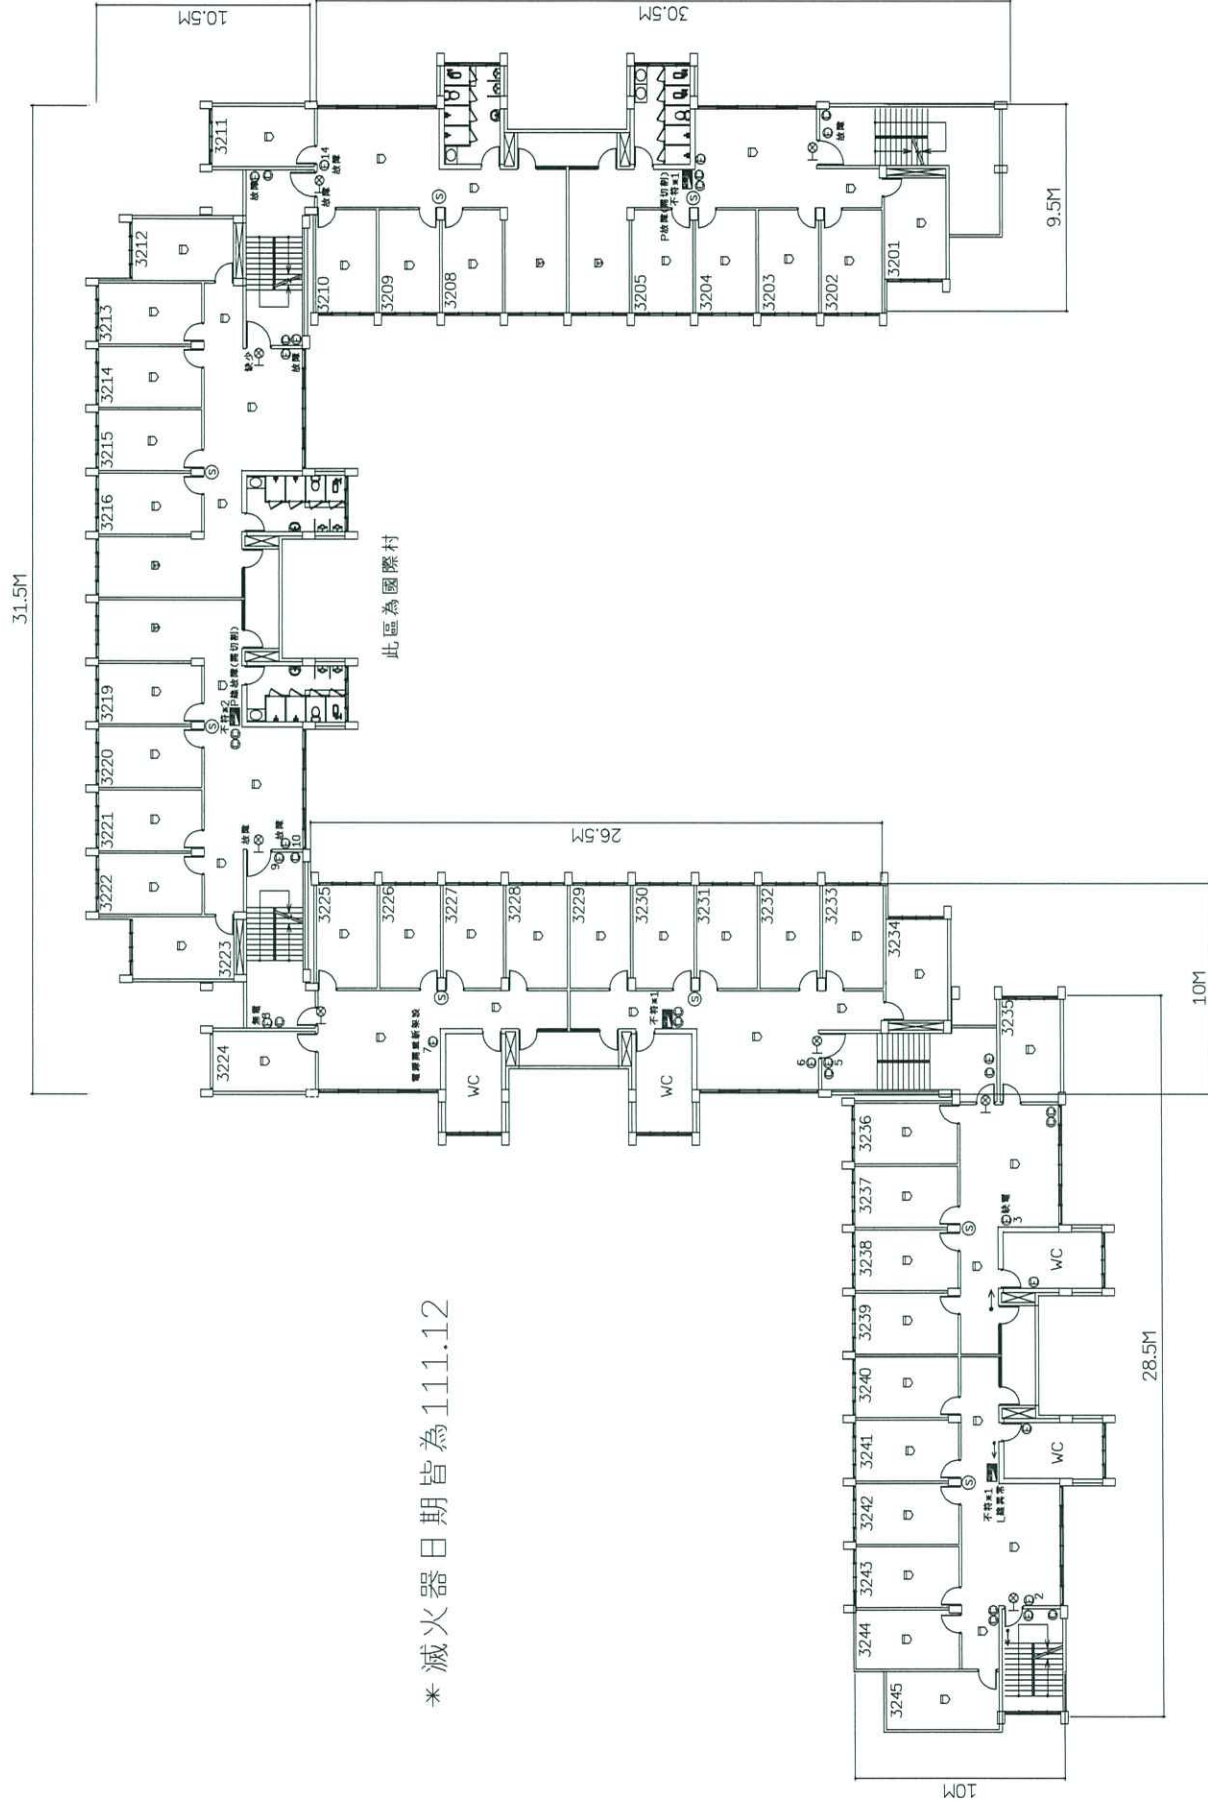


中山大學武嶺三村2F消防設備平面圖

符號說明	① 二氧化碳滅火器	⊗ 出口標示燈	□ 差動探測器	消防栓箱	☐ 綜合盤	Ⓢ 緊急照明燈	Ⓢ 廣播喇叭	☐ 緩降機	☑ 避難器具牌
	④ 懸掛式滅火器	→ 避難指標	□ 定溫探測器	☒ 受信總機	Ⓢ 滅火器	Ⓢ 偵煙探測器	Ⓢ 海龍滅火器	☐ 排煙門	→ 避難器具指標

* 滅火器日期皆為111.12


此區為國際村

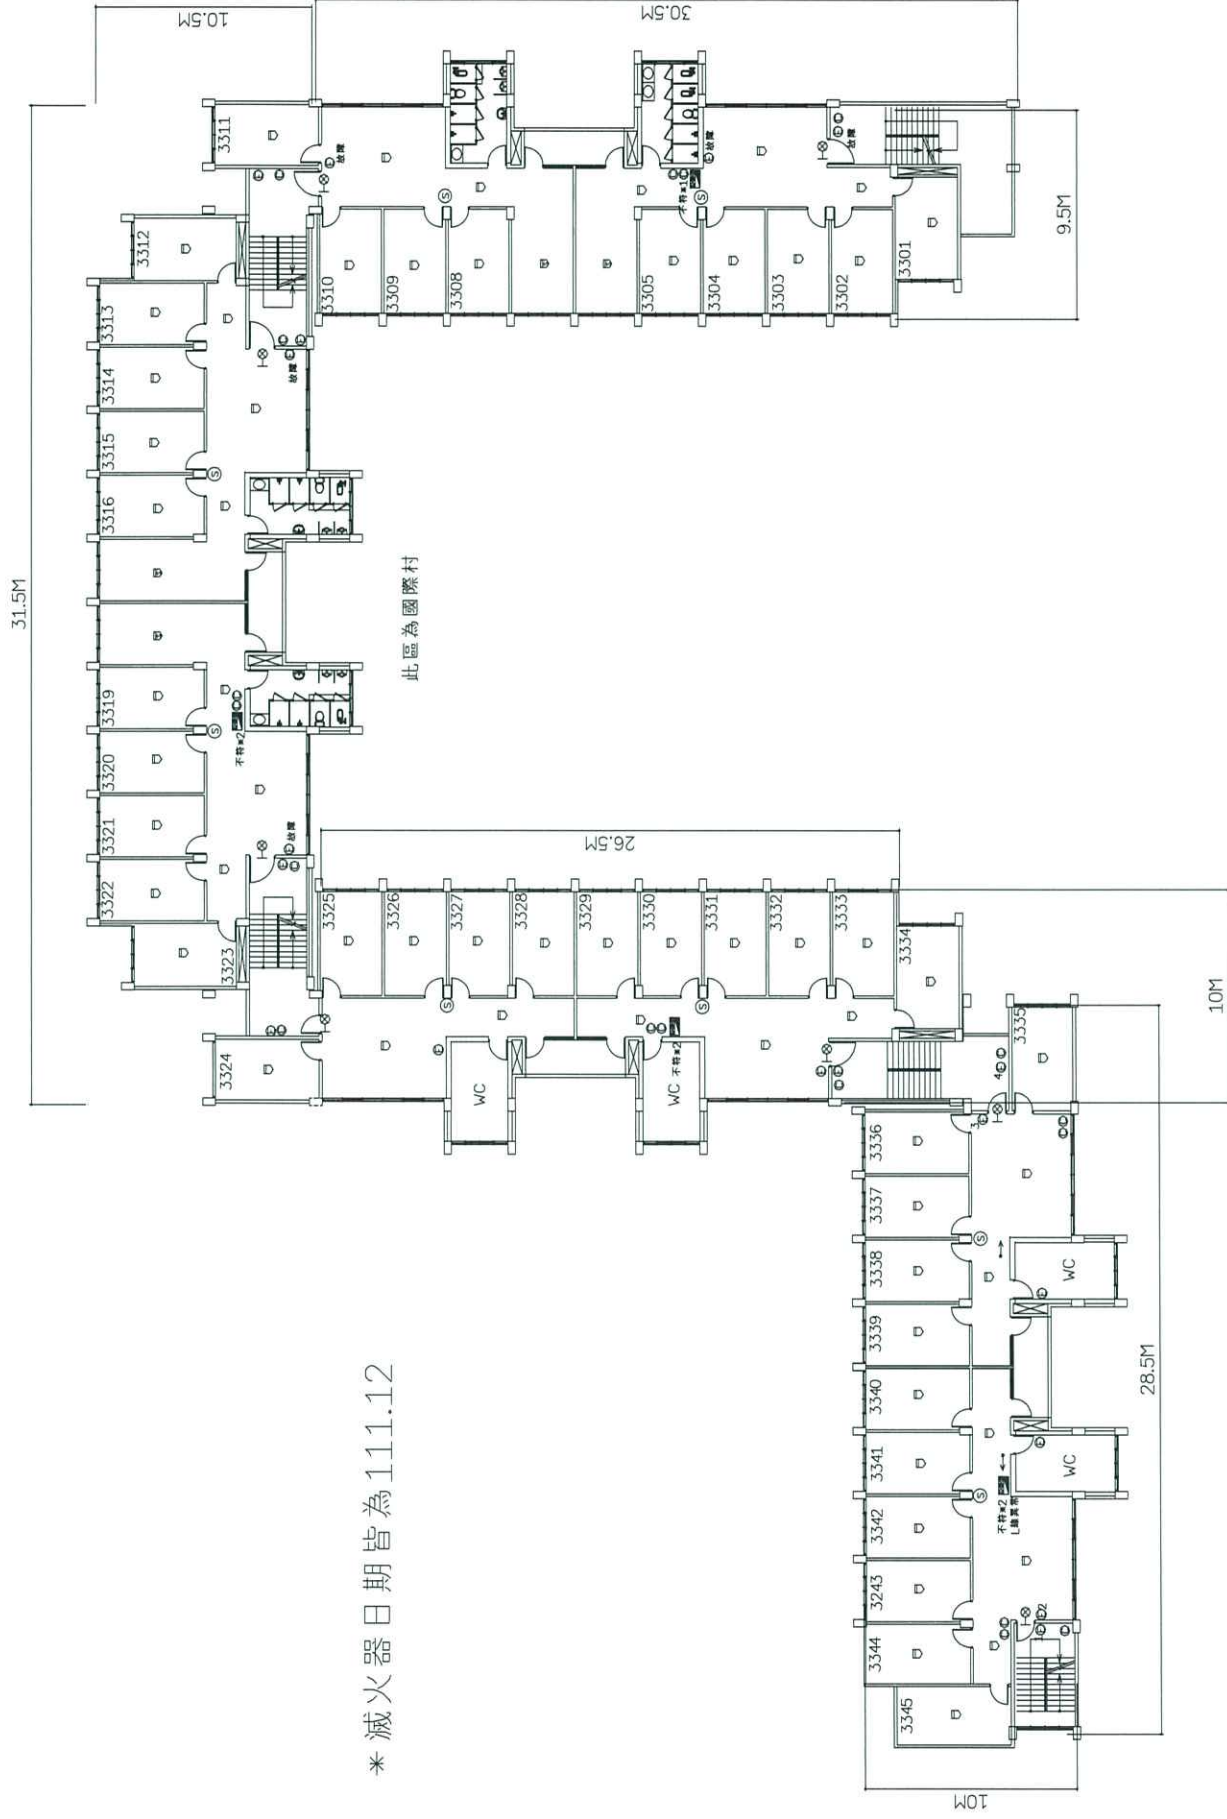

中山大學武嶺三村3F消防設備平面圖


110

符號說明	① 二氧化碳滅火器	⊗ 出口標示燈	□ 差動探測器	消防栓箱	緊急照明燈	廣播喇叭	緩降機	避難器具牌	
	④ 懸掛式滅火器	● → 避難指標	□ 定溫探測器	受信總機	滅火器	偵煙探測器	海龍滅火器	排煙閥門	避難器具指標

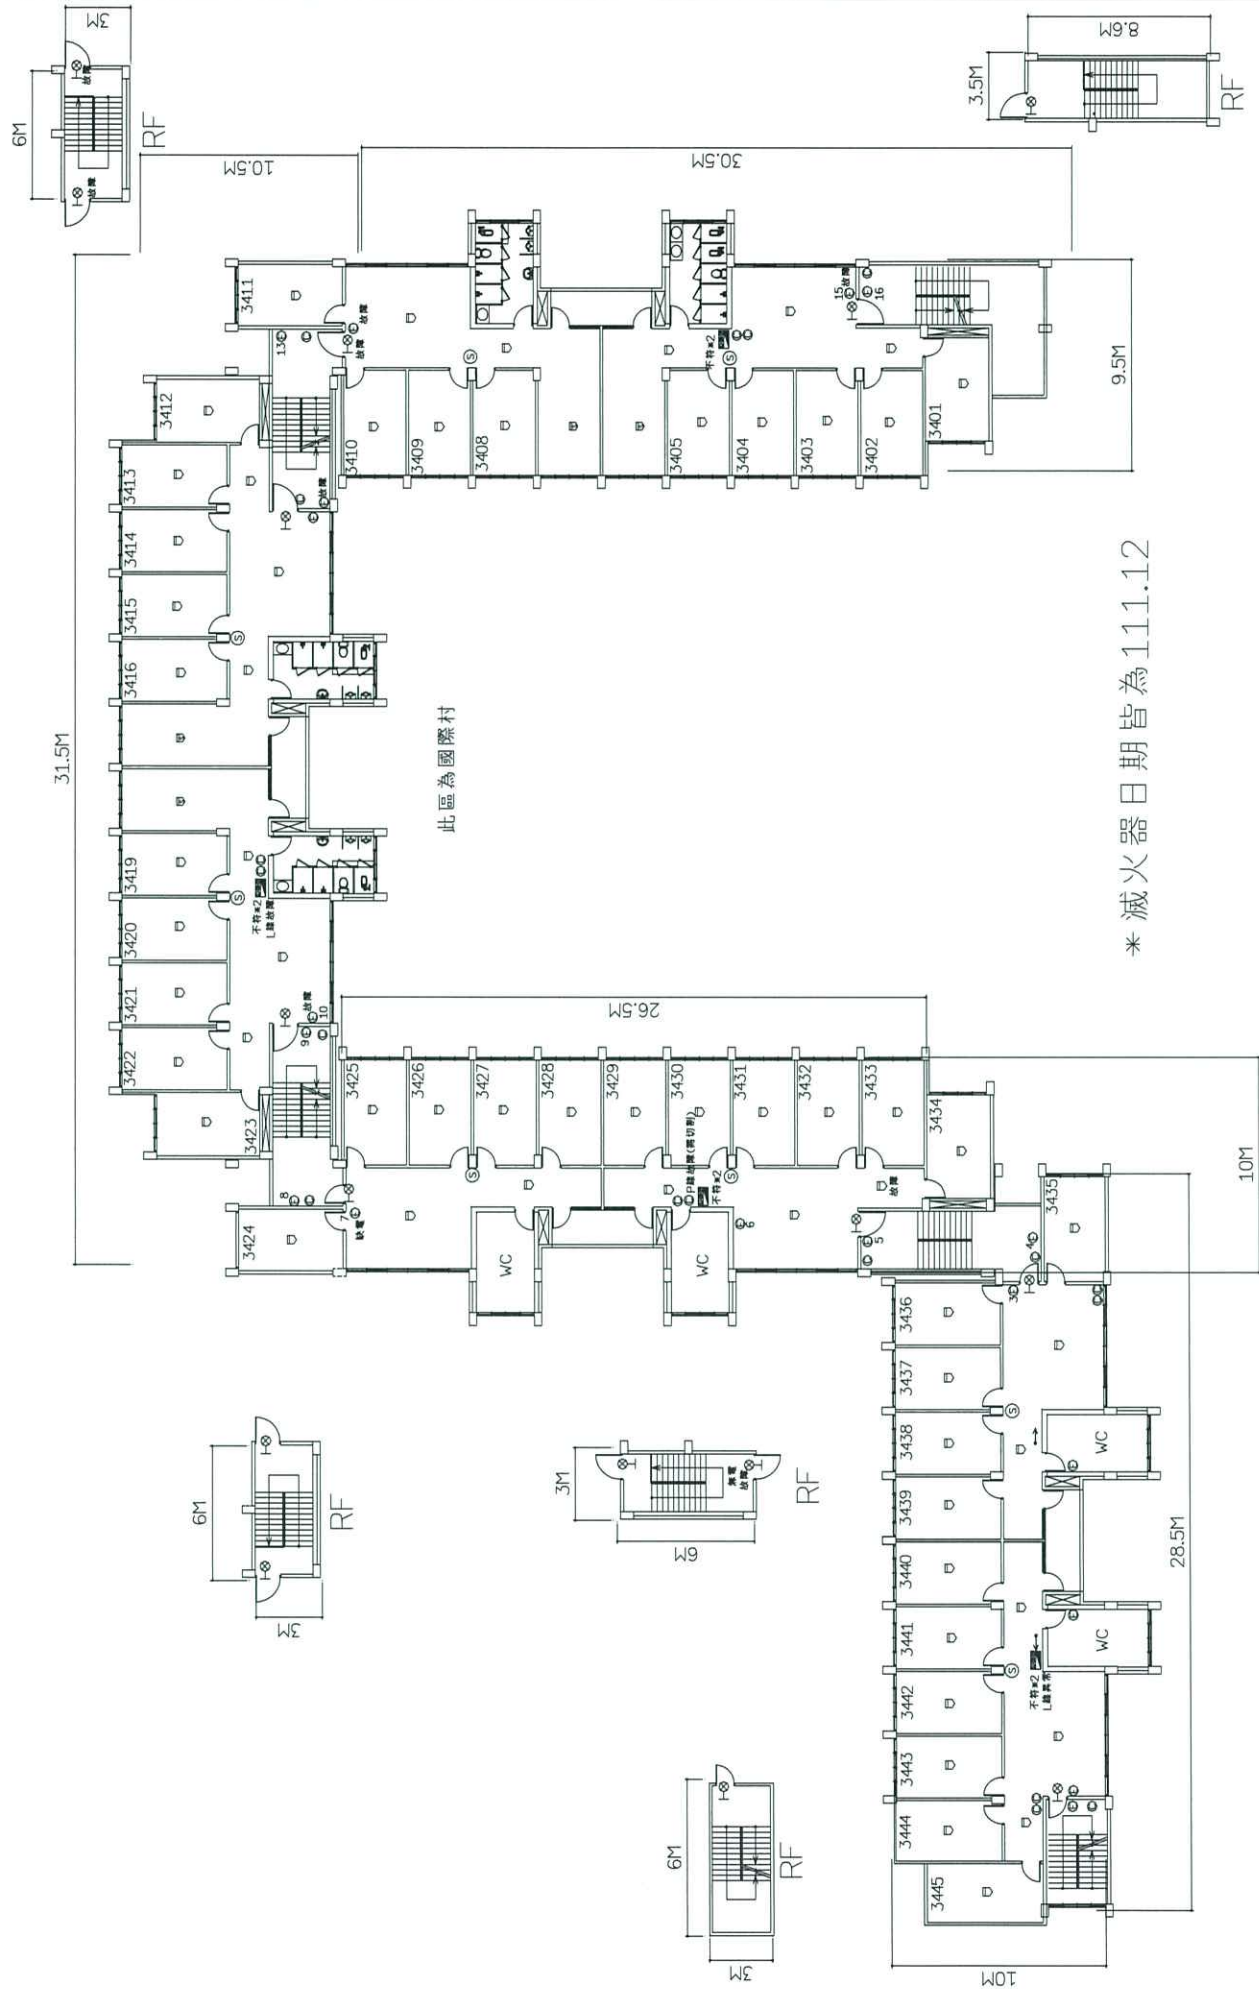


中山大學武嶺三村4F消防設備平面圖

符號說明	⊕ 二氧化碳滅火器	⊕ 出口標示燈	⊕ 差動探測器	⊕ 綜合盤	⊕ 緊急照明燈	⊕ 廣播喇叭	⊕ 緩降機	⊕ 避難器具牌
	⊕ 懸掛式滅火器	→ 避難指標	⊕ 定溫探測器	⊕ 受信總機	⊕ 滅火器	⊕ 偵煙探測器	⊕ 海龍滅火器	→ 避難器具指標

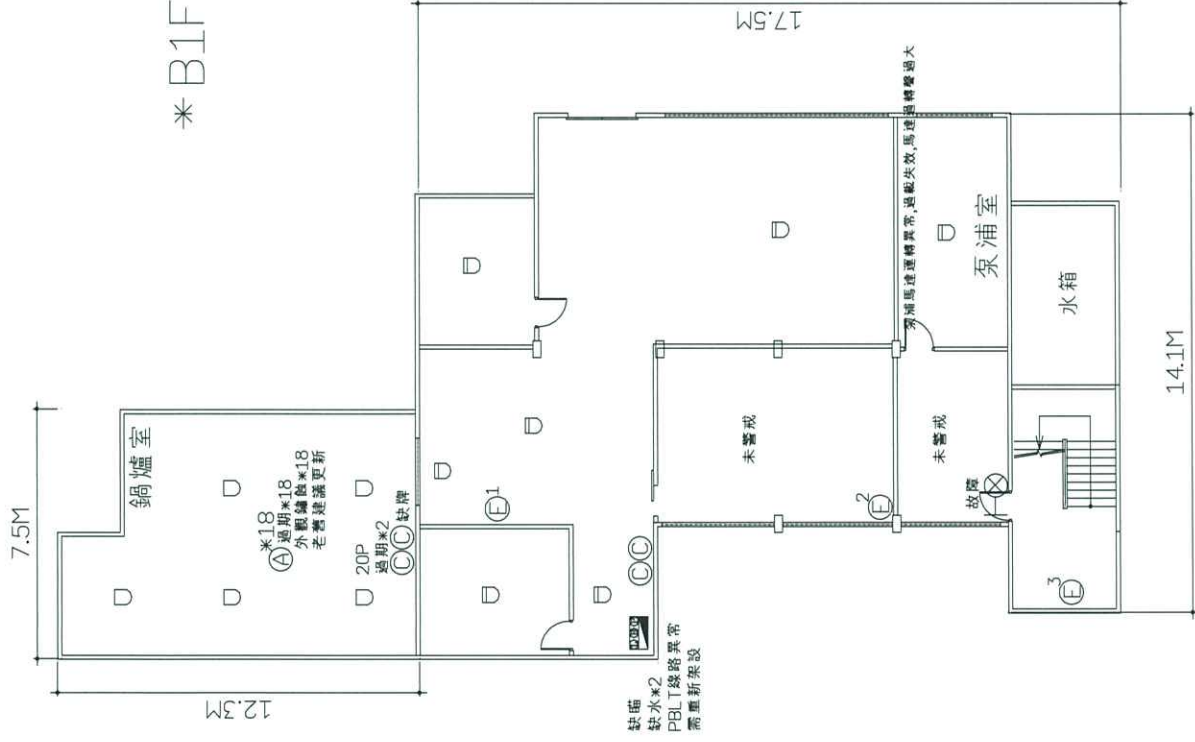


*B1F差動探測器皆無訊號(7只)
定溫探測器皆無訊號(5只)

中山大學武嶺四村B1F消防設備平面圖

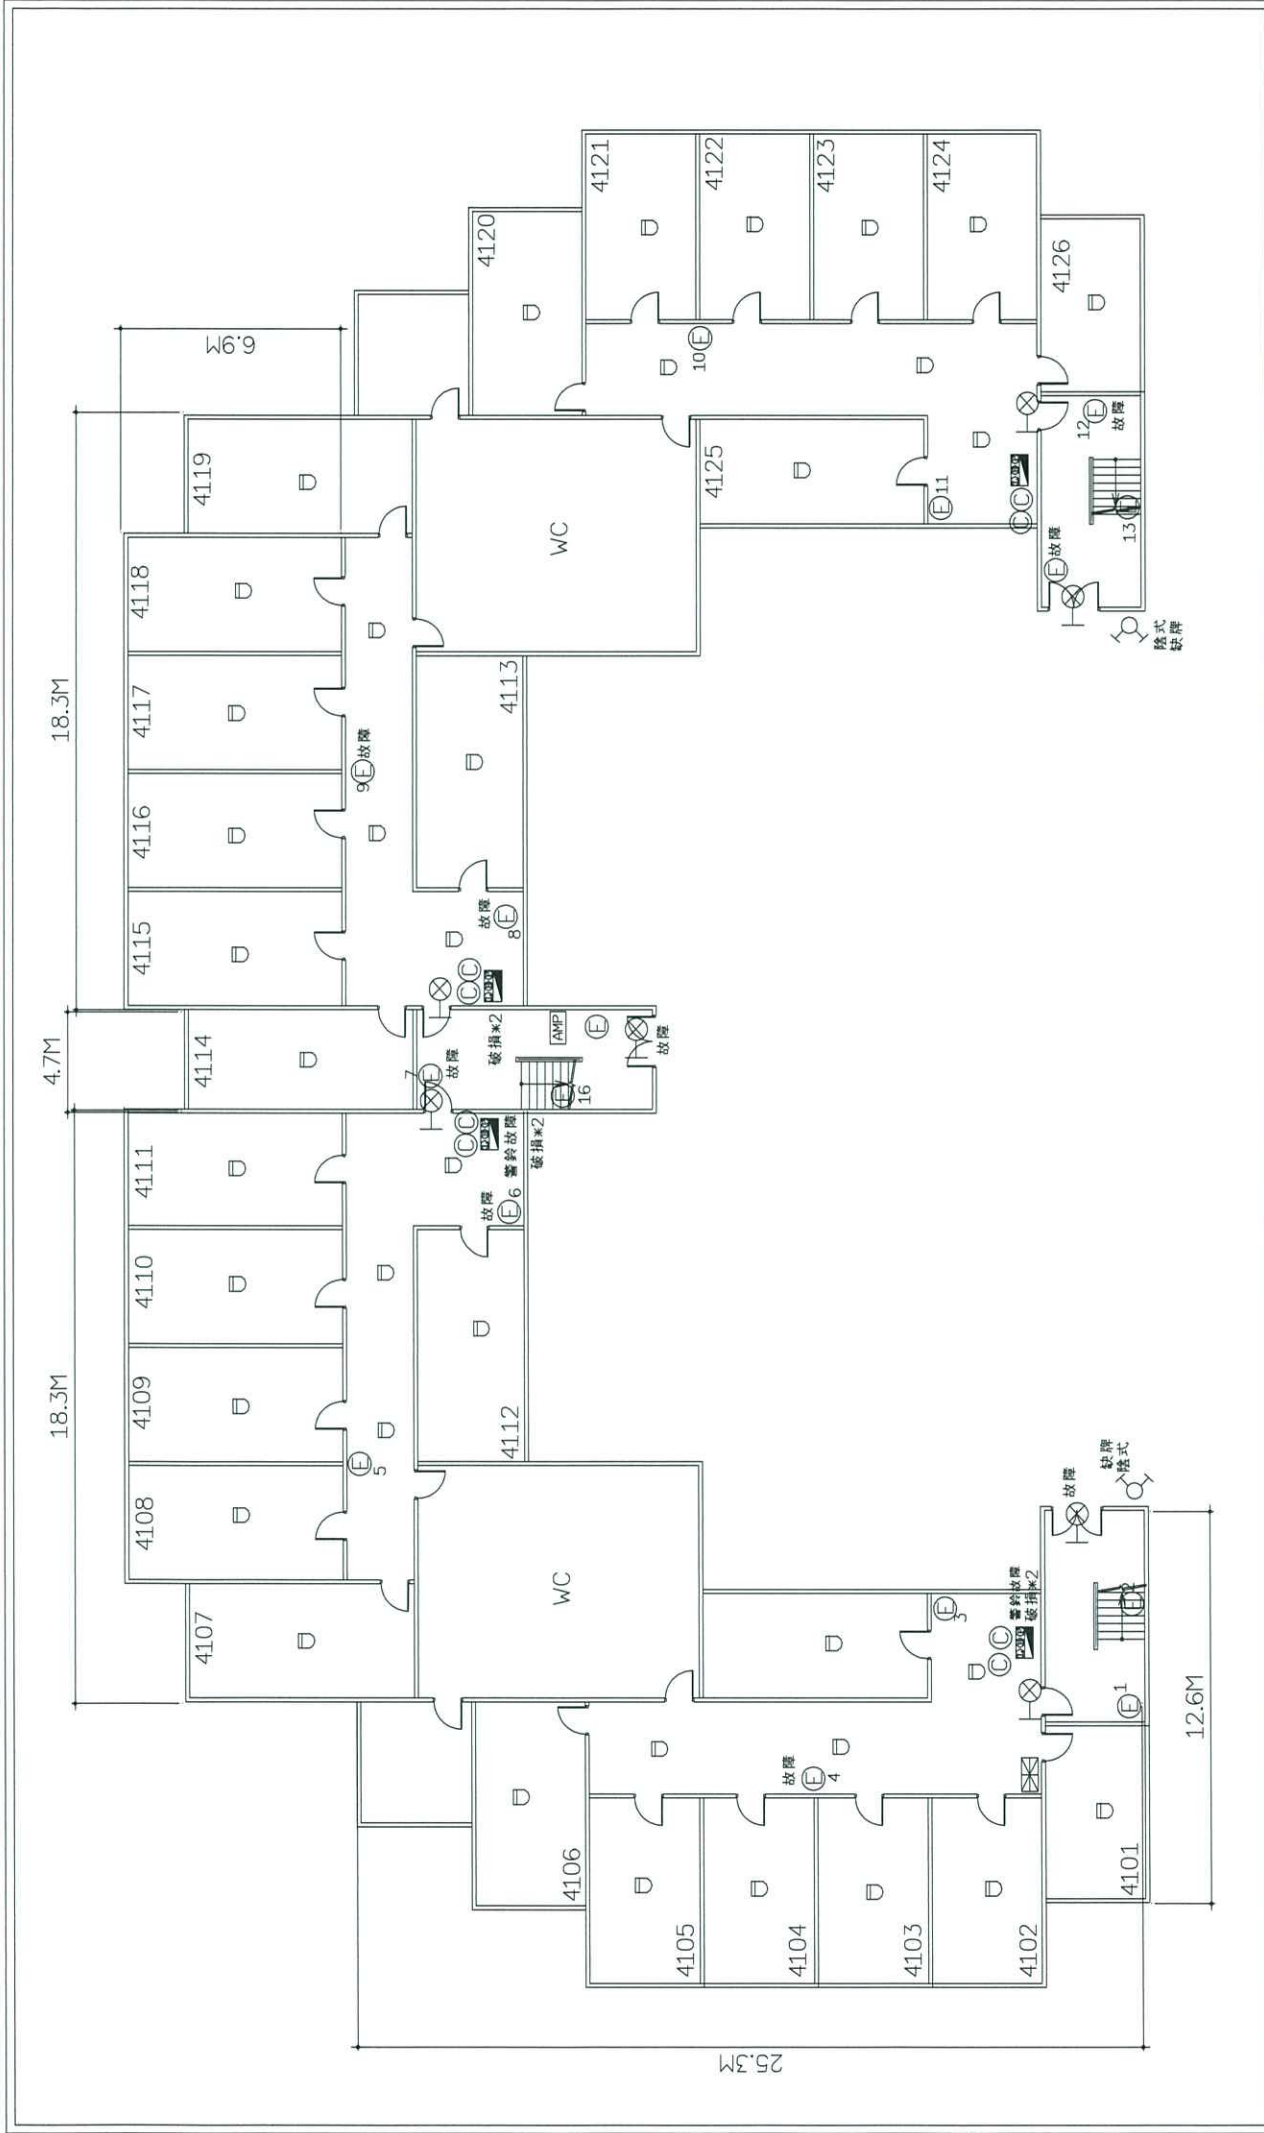


中山大學武嶺四村1F消防設備平面圖

符號說明	① 二氧化碳滅火器	出口標示燈	差動探測器	消防栓箱	綜合盤	緊急照明燈	廣播喇叭	緩降機	避難器具牌
	④ 懸掛式滅火器	●→ 避難指標	□ 定溫探測器	受信總機	滅火器	偵煙探測器	海龍滅火器	排煙閘門	避難器具指標

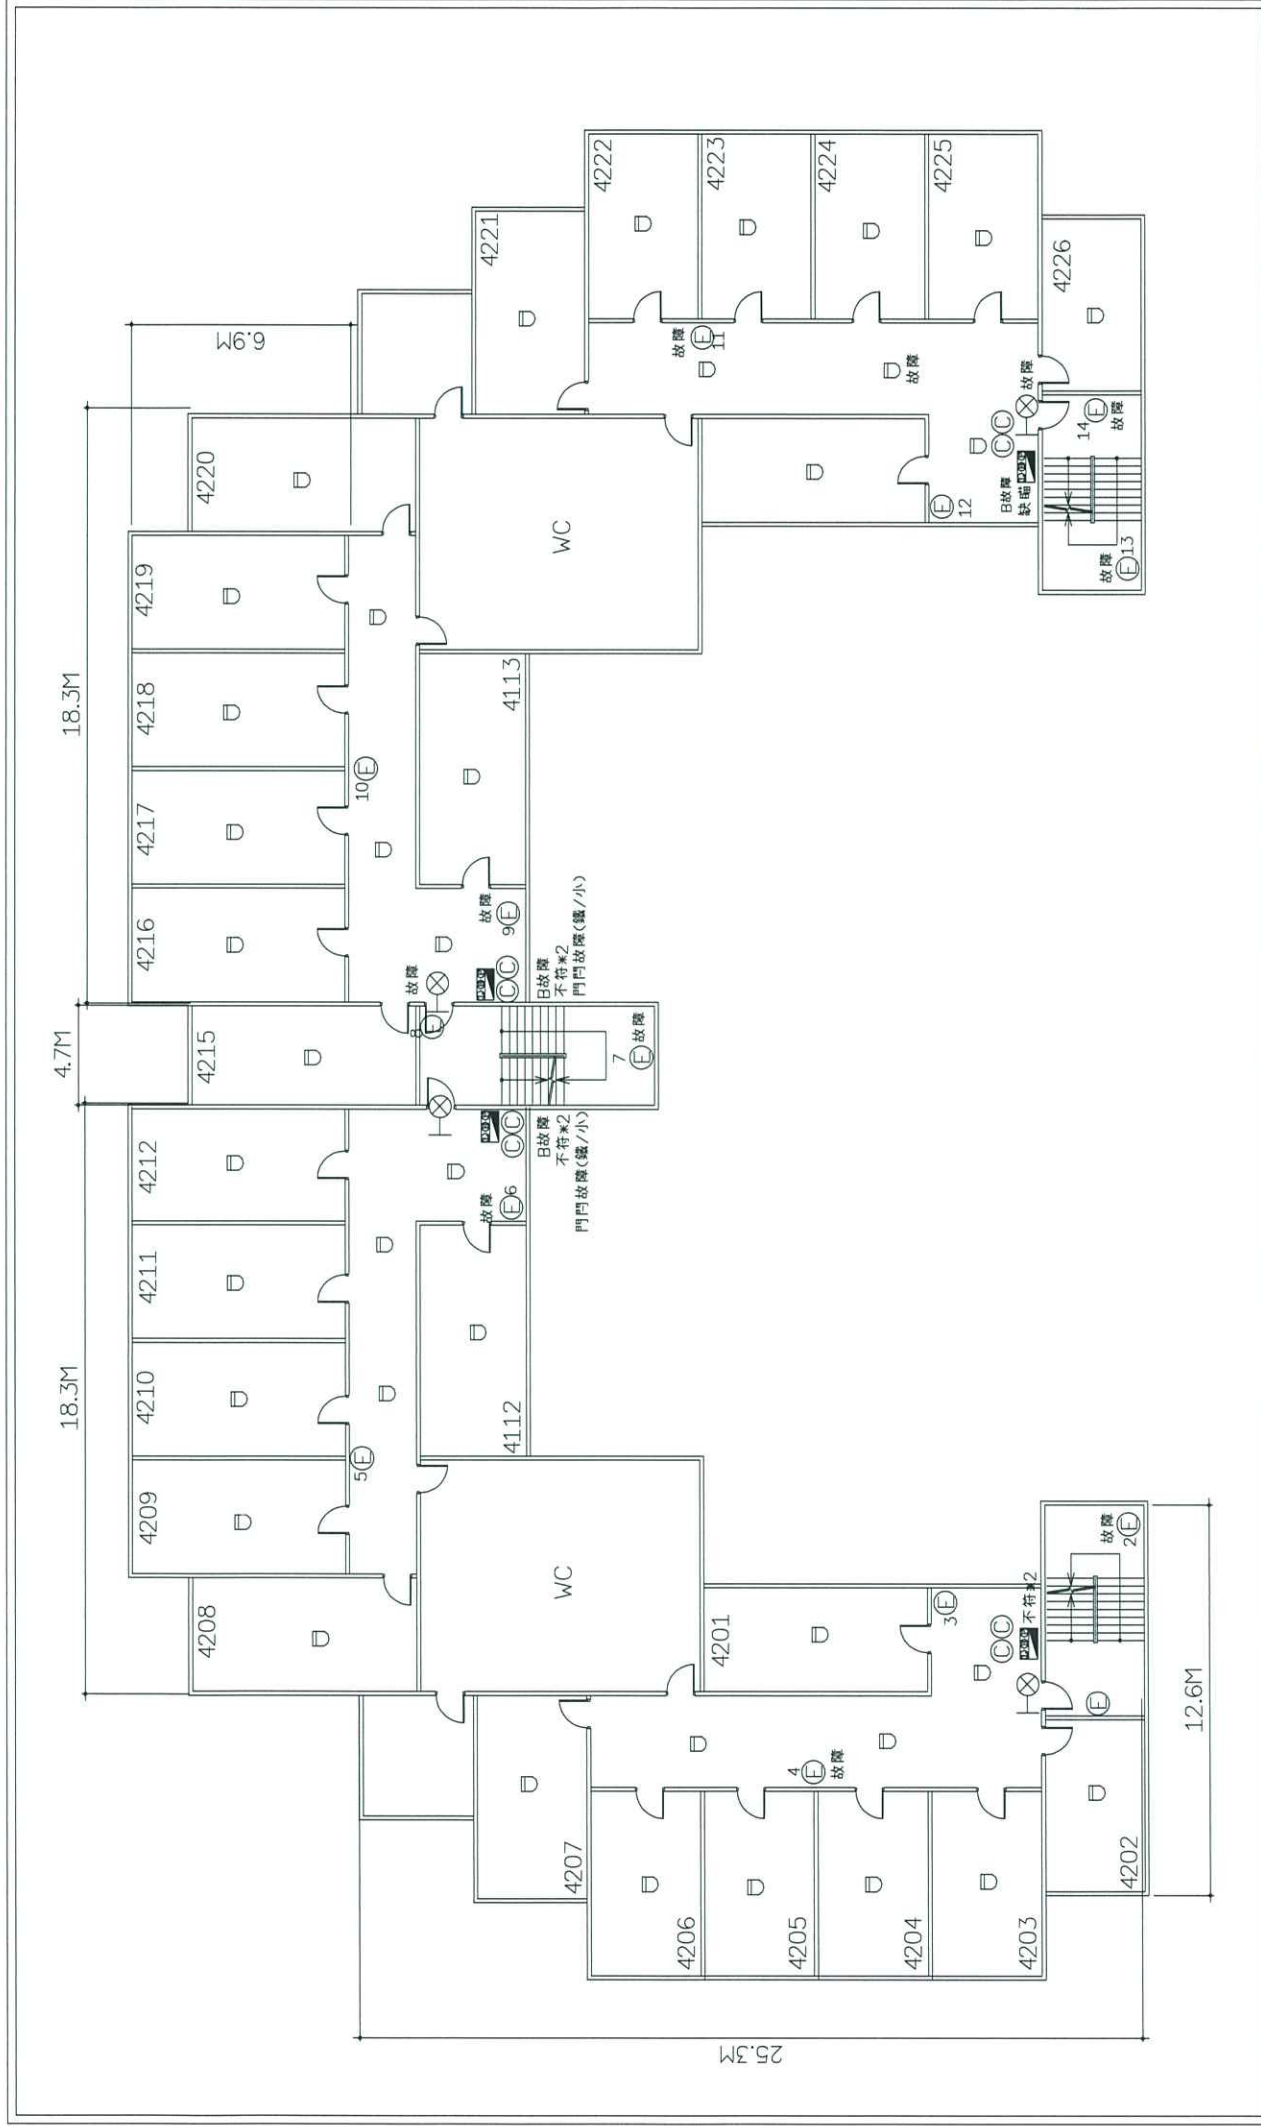


中山大學武嶺四村2F消防設備平面圖

符號說明	① 二氧化碳滅火器	⊗ 出口標示燈	□ 差動探測器	☒ 消防栓箱	☐ 綜合盤	ⓔ 緊急照明燈	☐ 緩降機	避難器具牌	
	Ⓐ 懸掛式滅火器	●→ 避難指標	□ 定溫探測器	☒ 受信總機	Ⓒ 滅火器	ⓕ 偵煙探測器	☐ 海龍滅火器	→ 排煙閘門	→ 避難器具指標

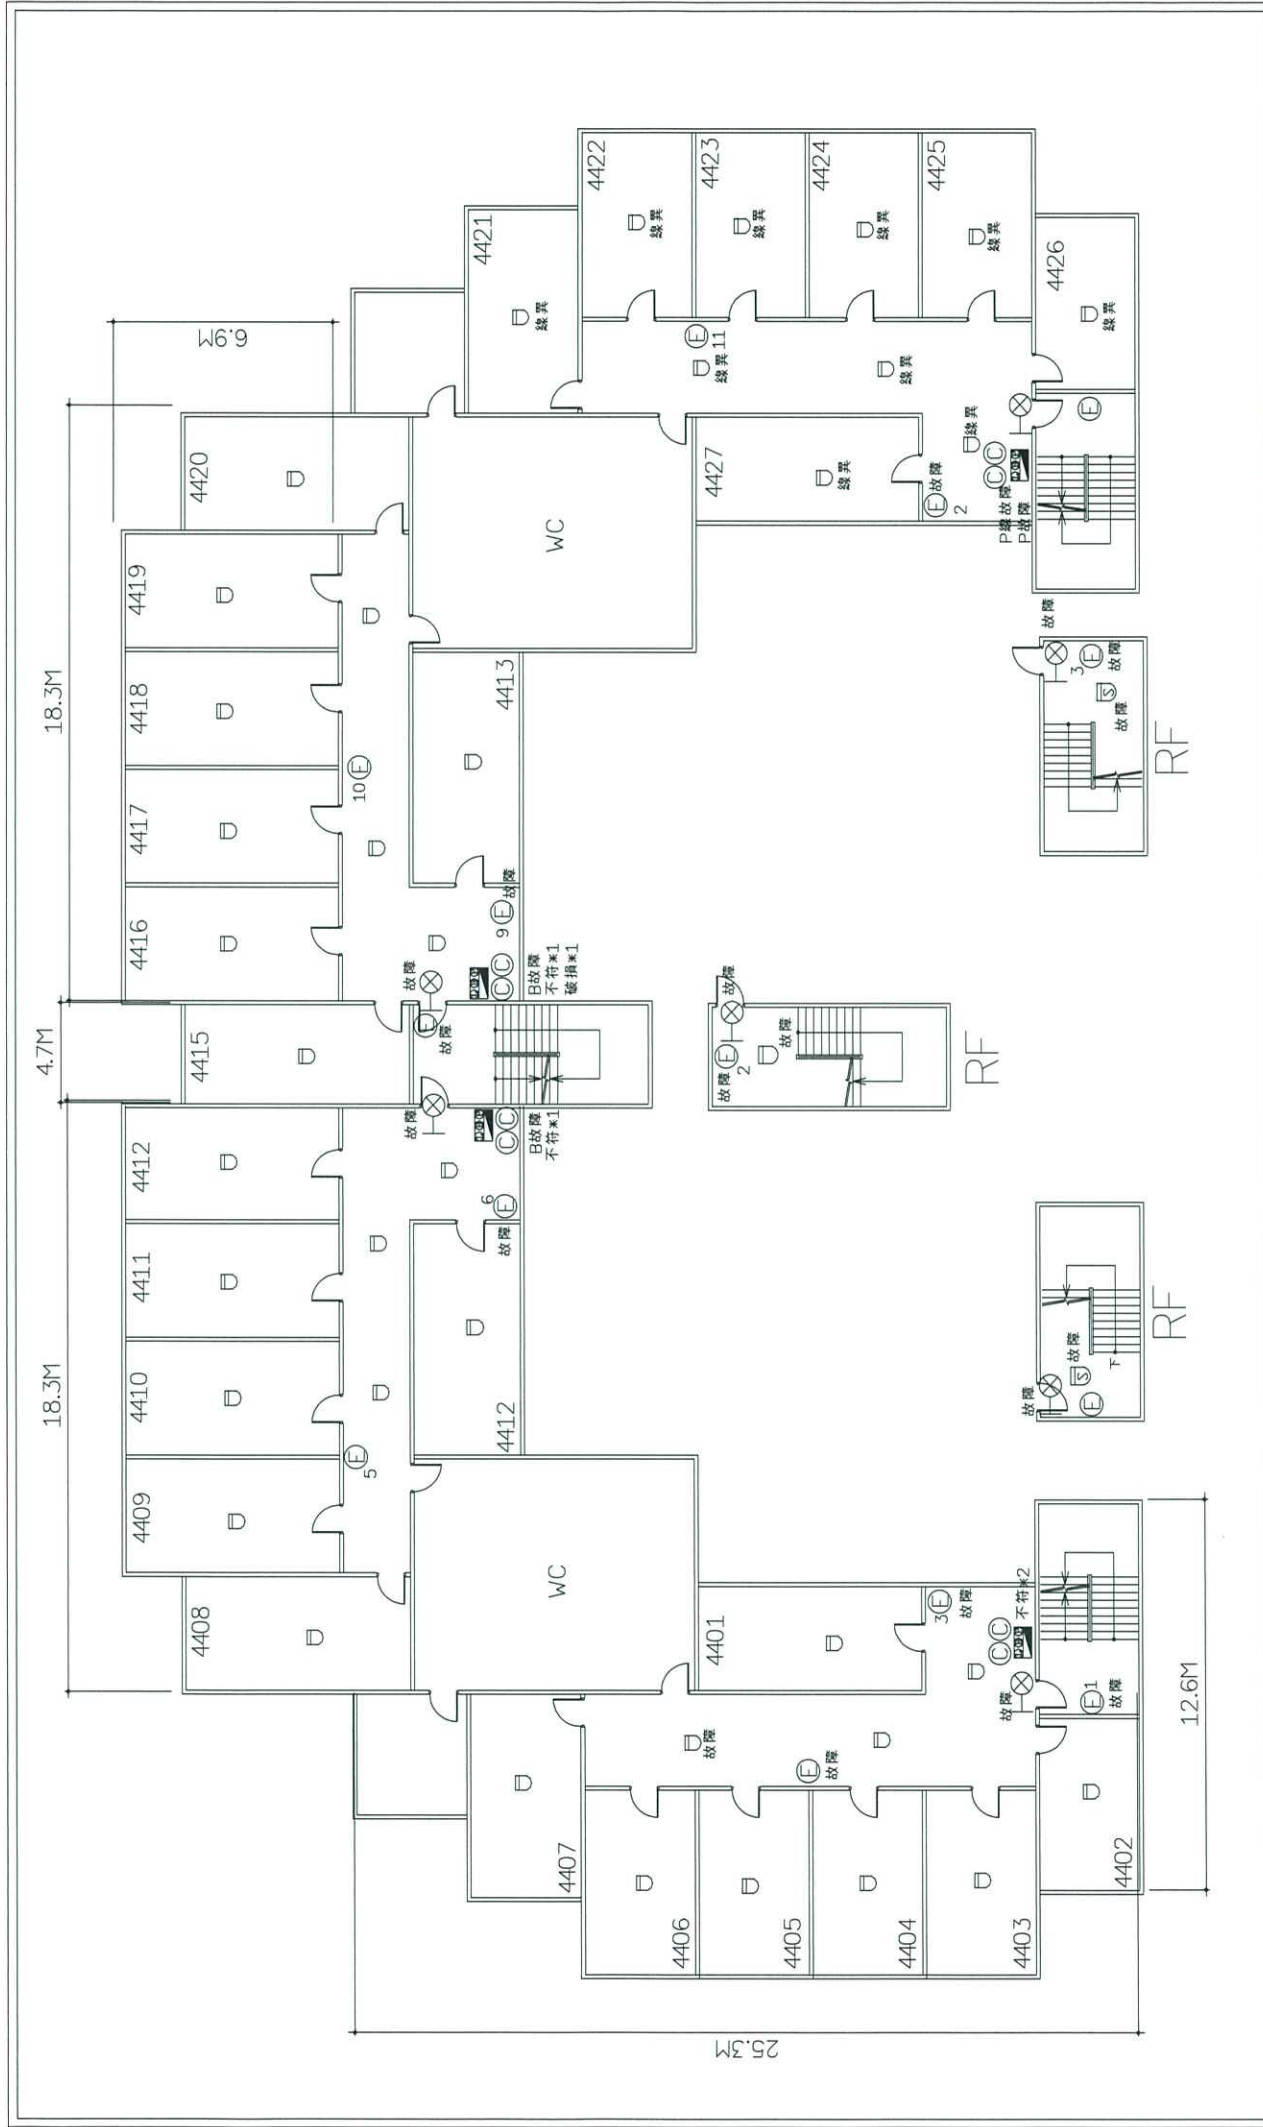

中山大學武嶺四村4F消防設備平面圖

符號說明	① 二氧化碳滅火器	② 出口標示燈	③ 差動探測器	④ 消防栓箱	⑤ 綜合盤	⑥ 緊急照明燈	⑦ 廣播喇叭	⑧ 緩降機	⑨ 避難器具牌
	⑩ 懸掛式滅火器	⑪ 避難指標	⑫ 定溫探測器	⑬ 受信總機	⑭ 滅火器	⑮ 偵煙探測器	⑯ 海龍滅火器	⑰ 排煙閘門	⑱ 避難器具指標

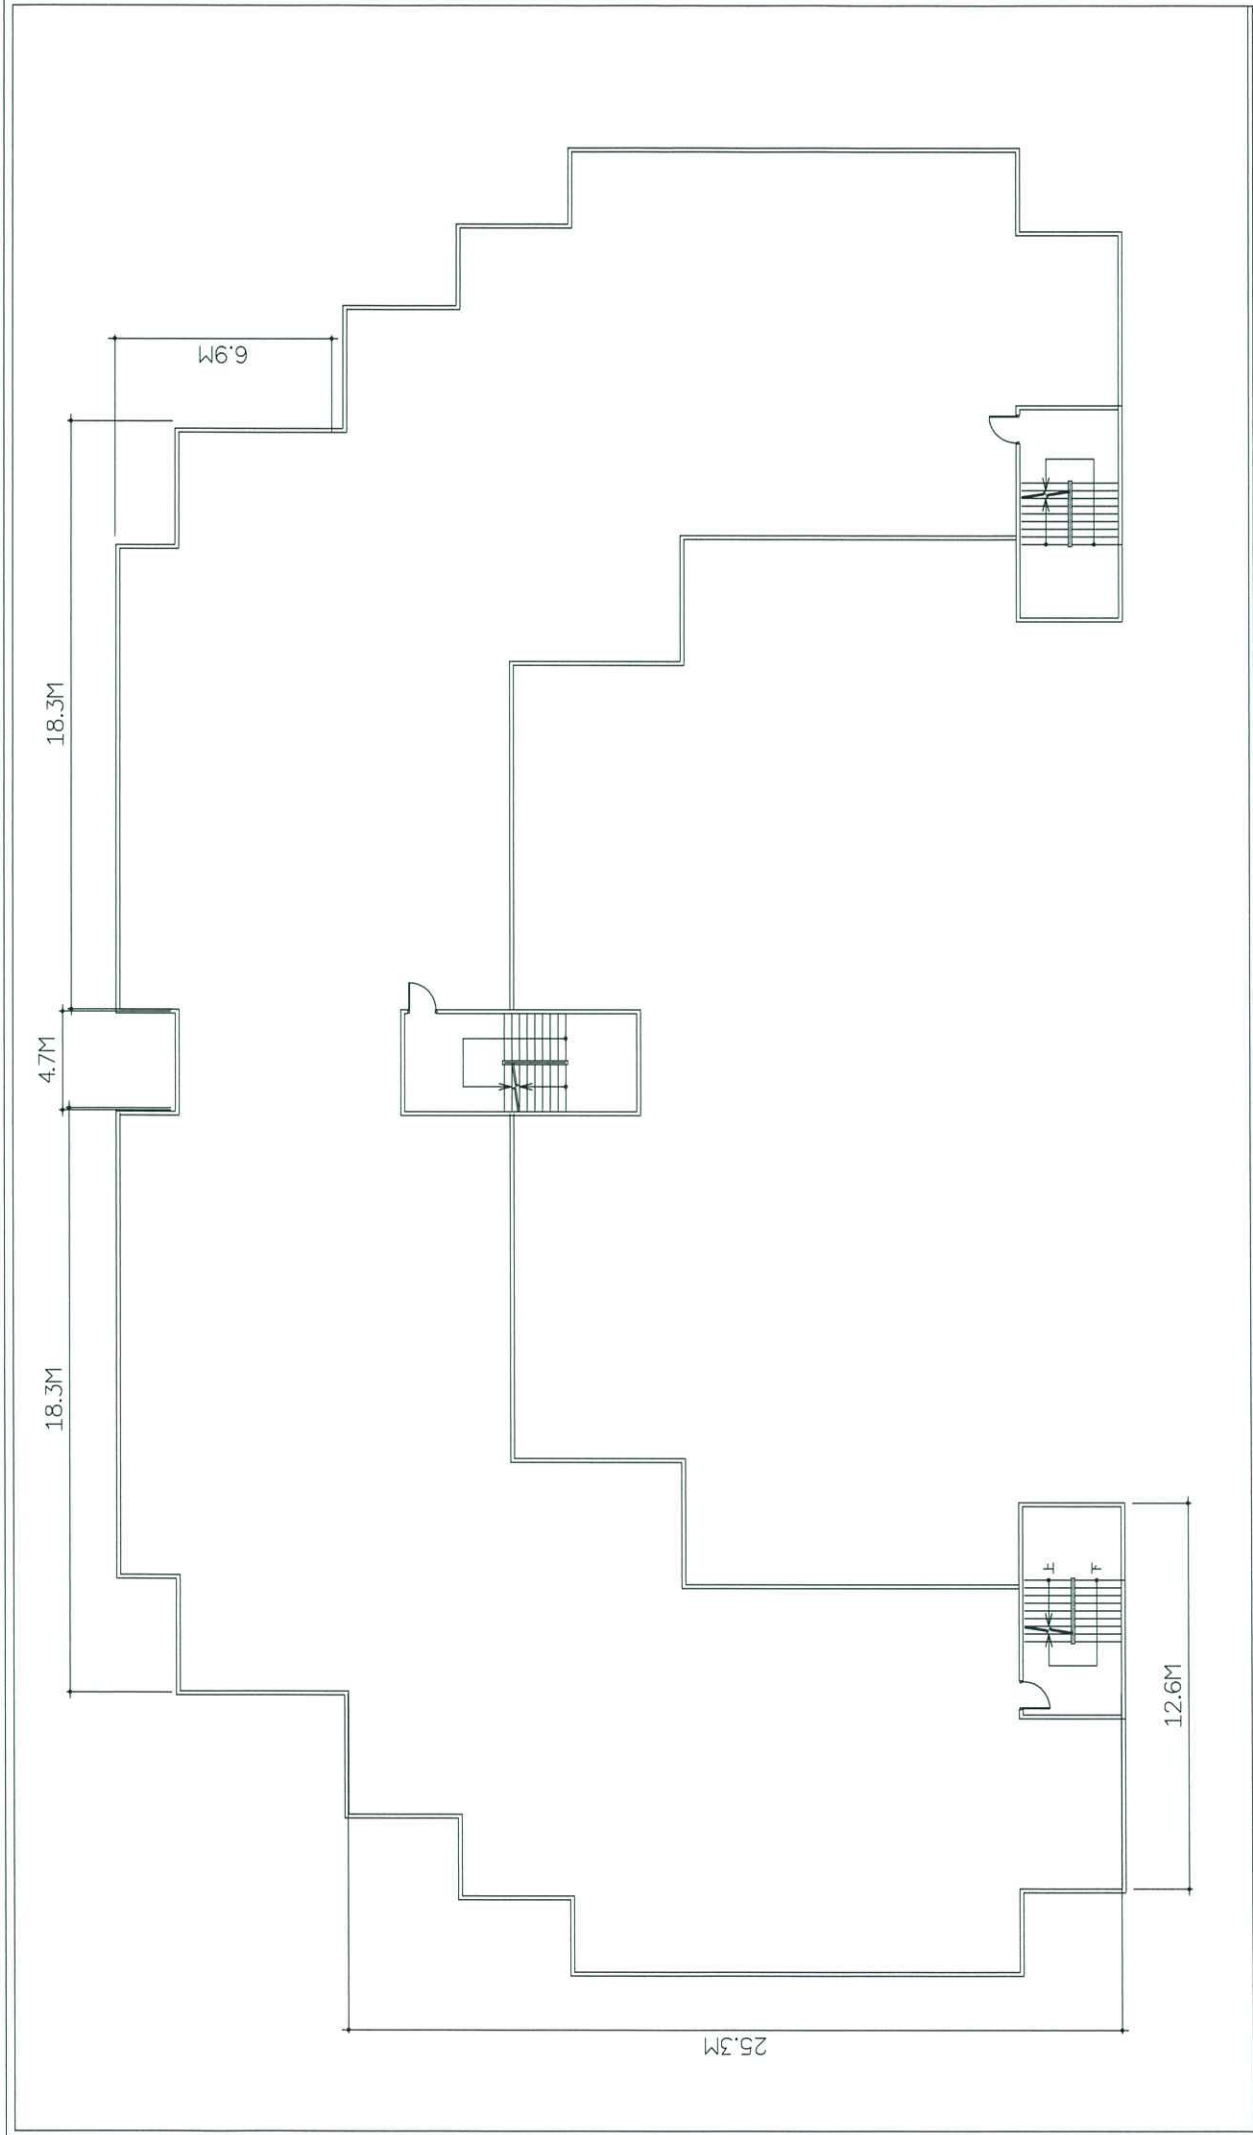

中山大學武嶺四村RF消防設備平面圖

符號說明	⊗ 二氧化碳滅火器	⊗ 出口標示燈	⊗ 差動探測器	⊗ 消防栓箱	⊗ 緊急照明燈	⊗ 廣播喇叭	⊗ 緩降機	⊗ 避難器具牌
	Ⓐ 懸掛式滅火器	→ 避難指標	□ 定溫探測器	⊗ 受信總機	⊗ 滅火器	⊗ 偵煙探測器	⊗ 排煙閘門	→ 避難器具指標