



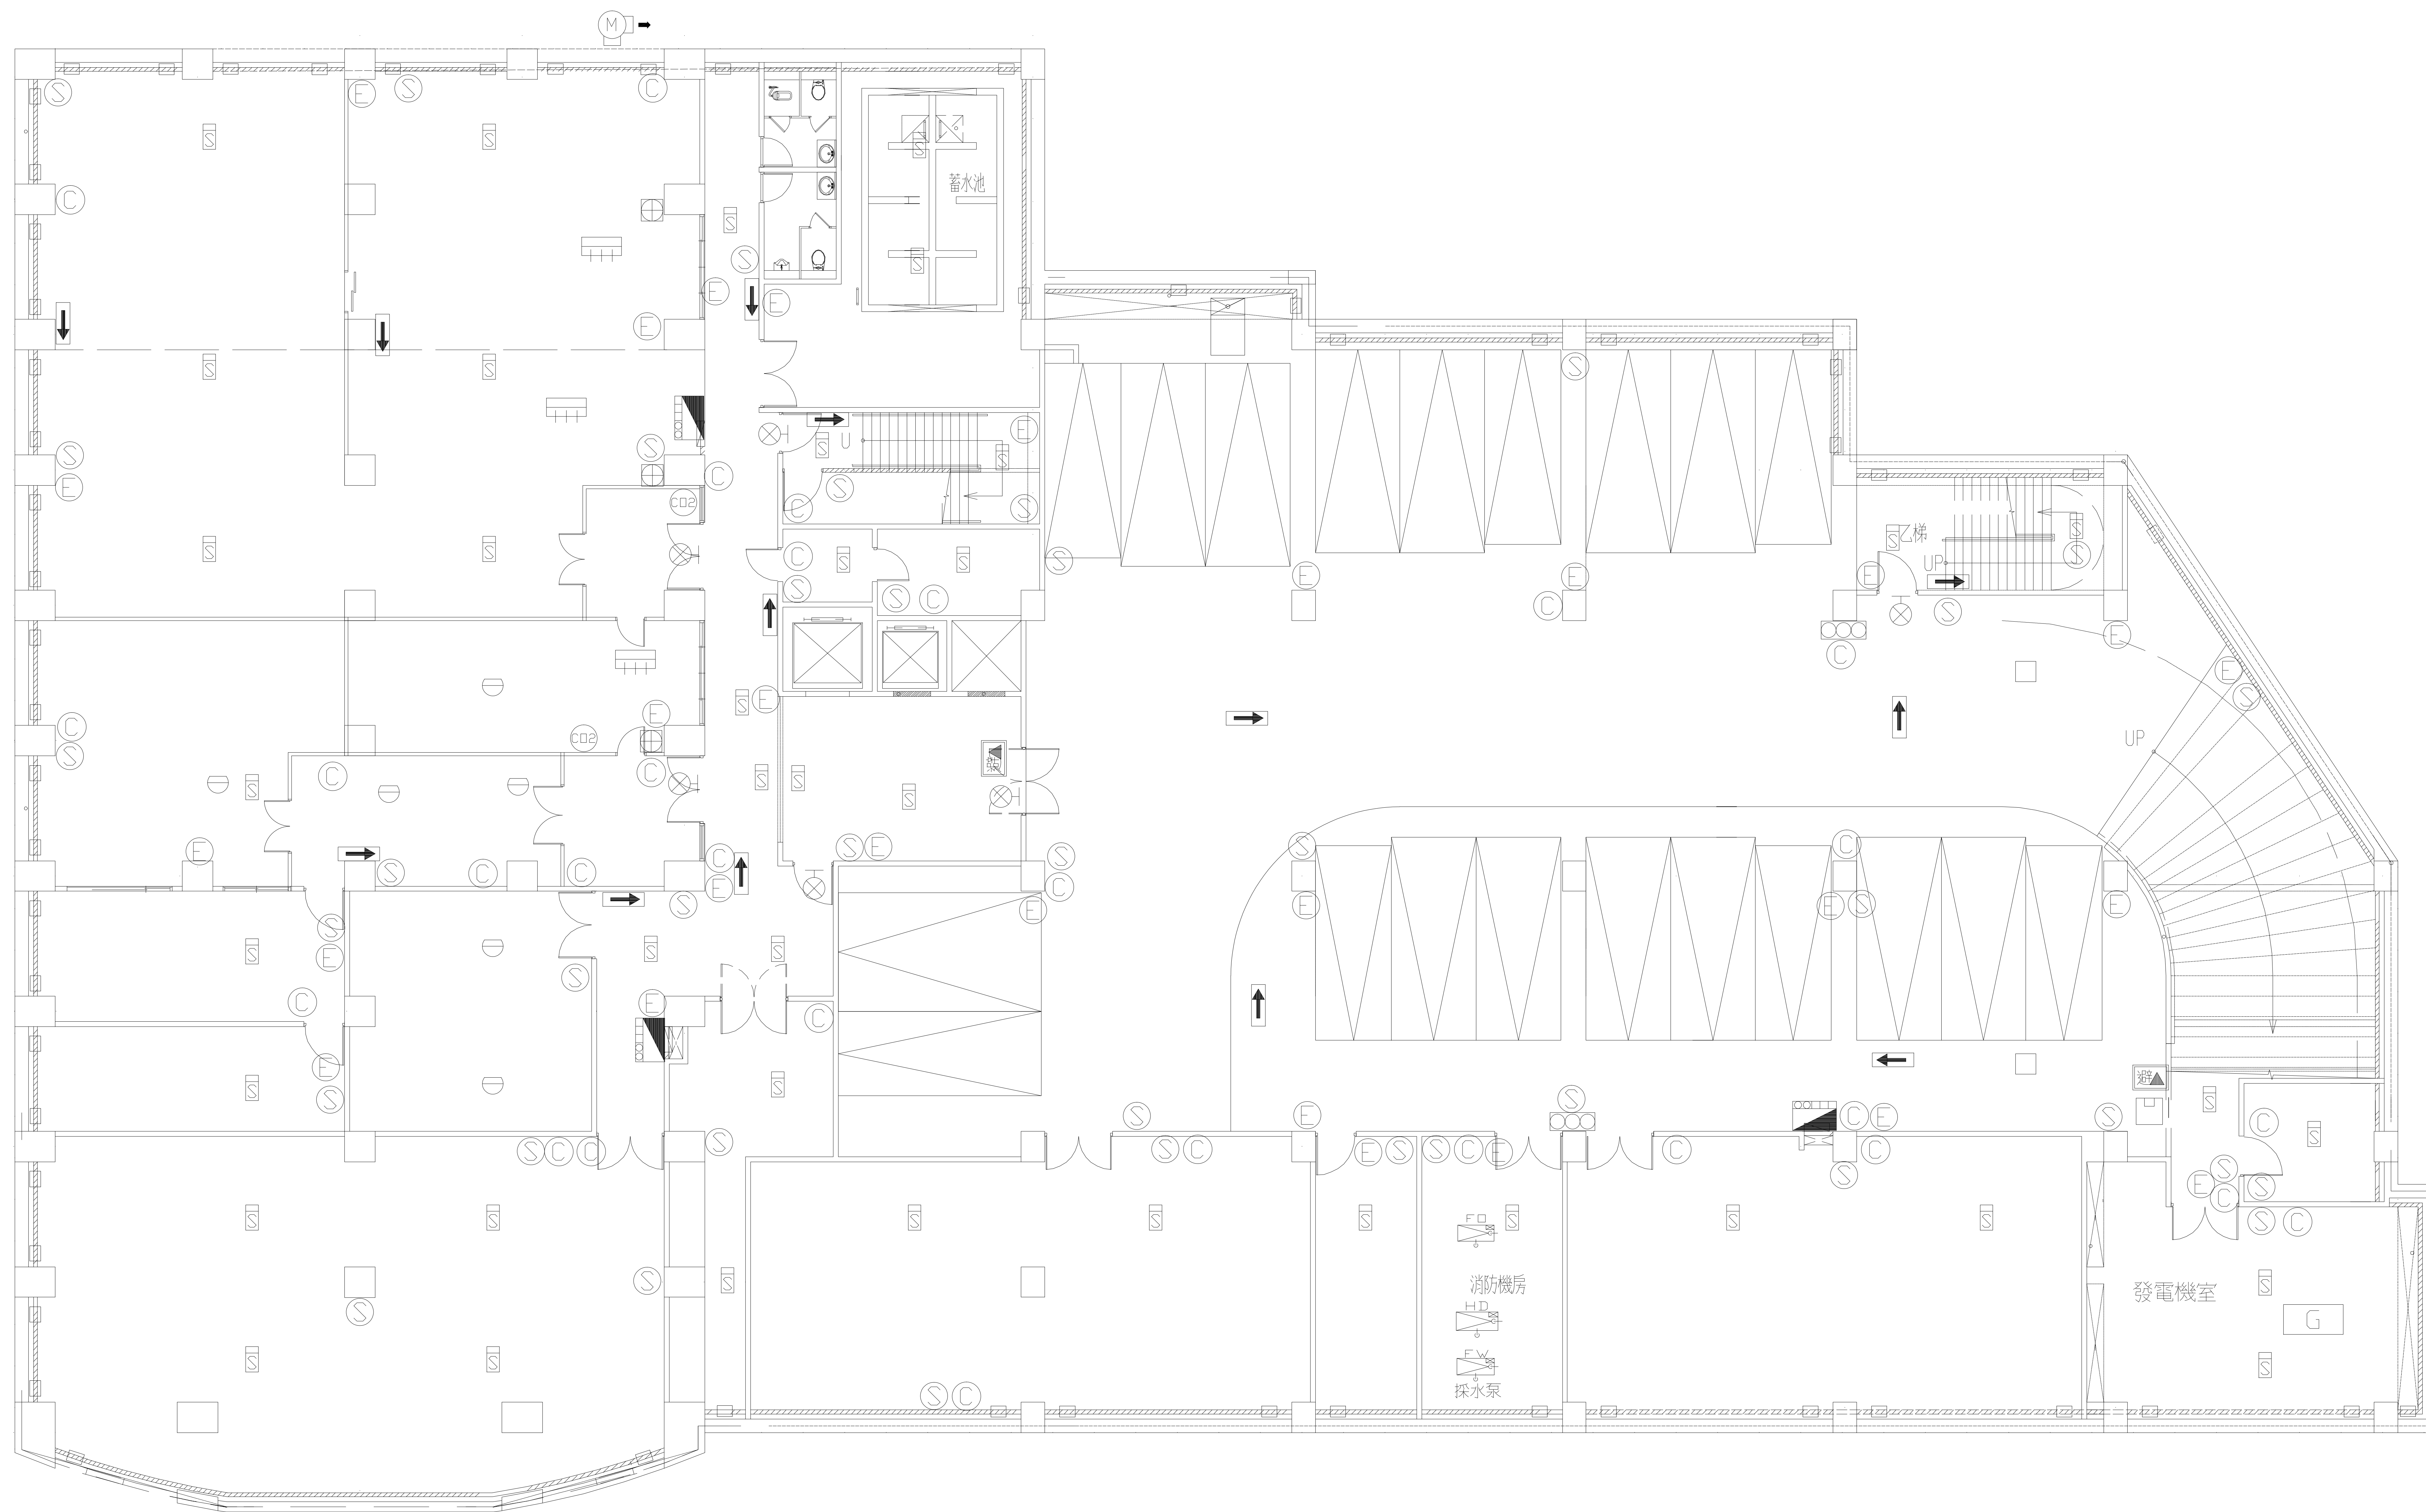



場所名稱


中山大學(國研大樓)設備配置圖


B1F

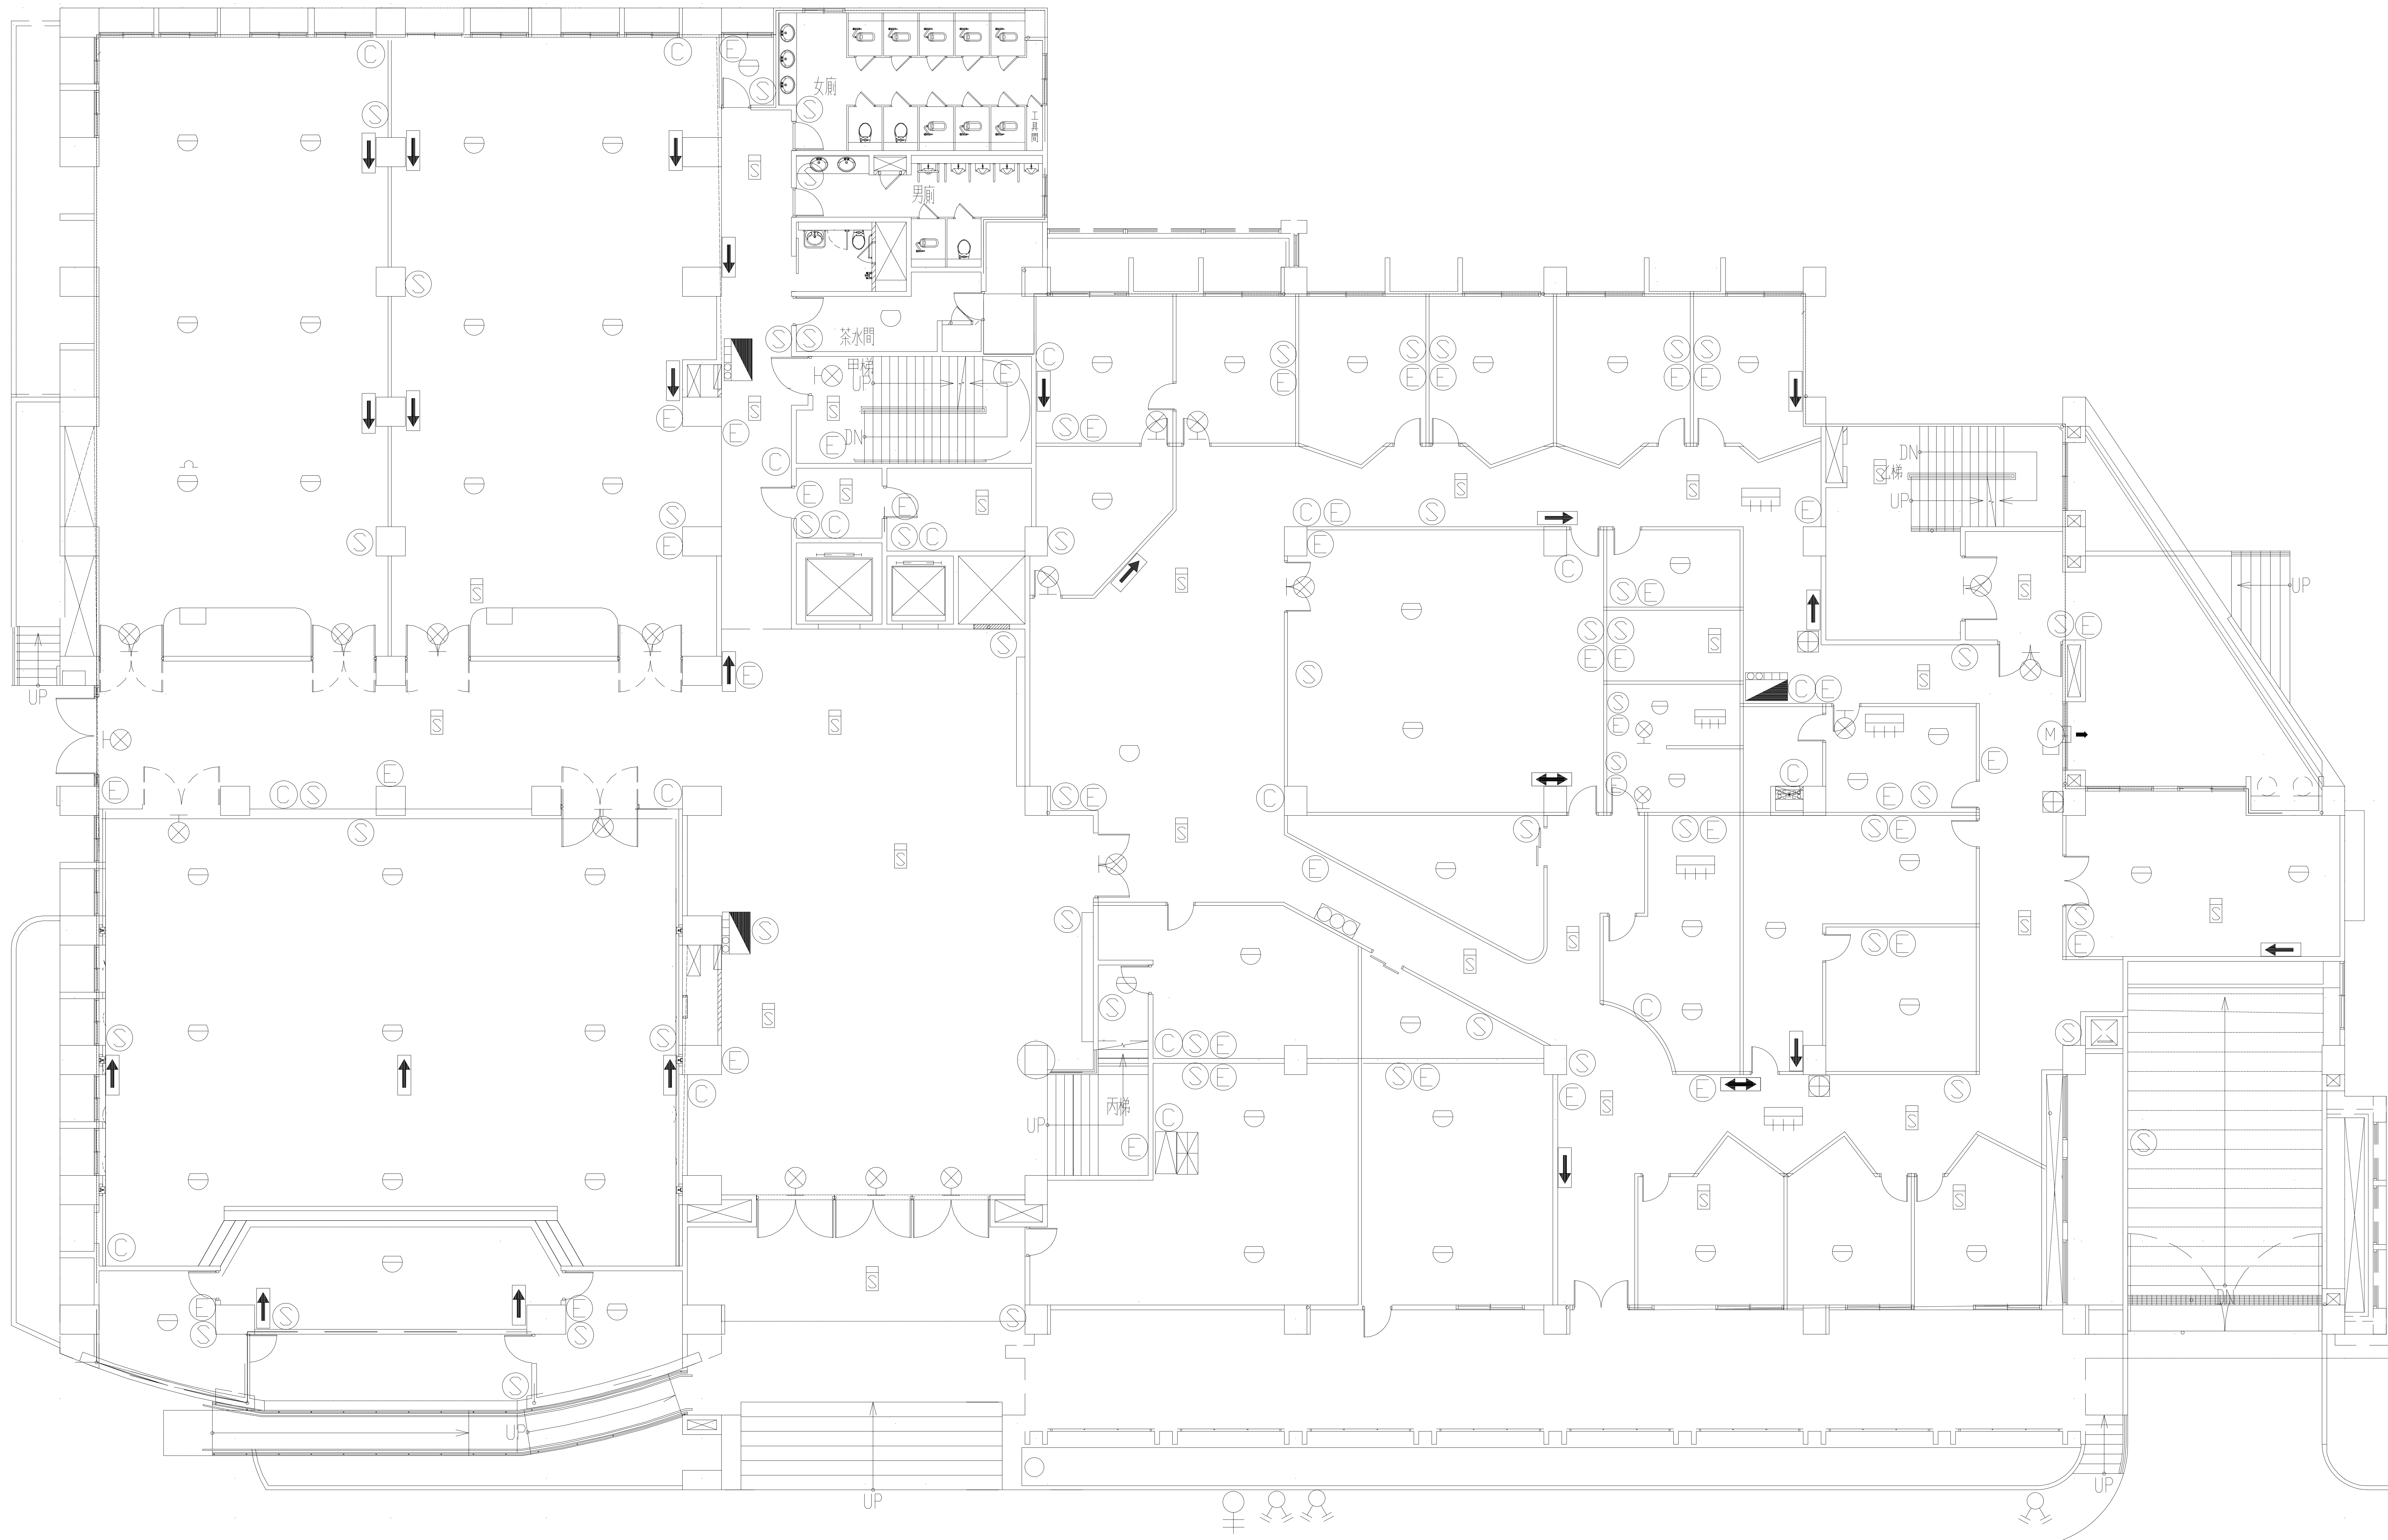


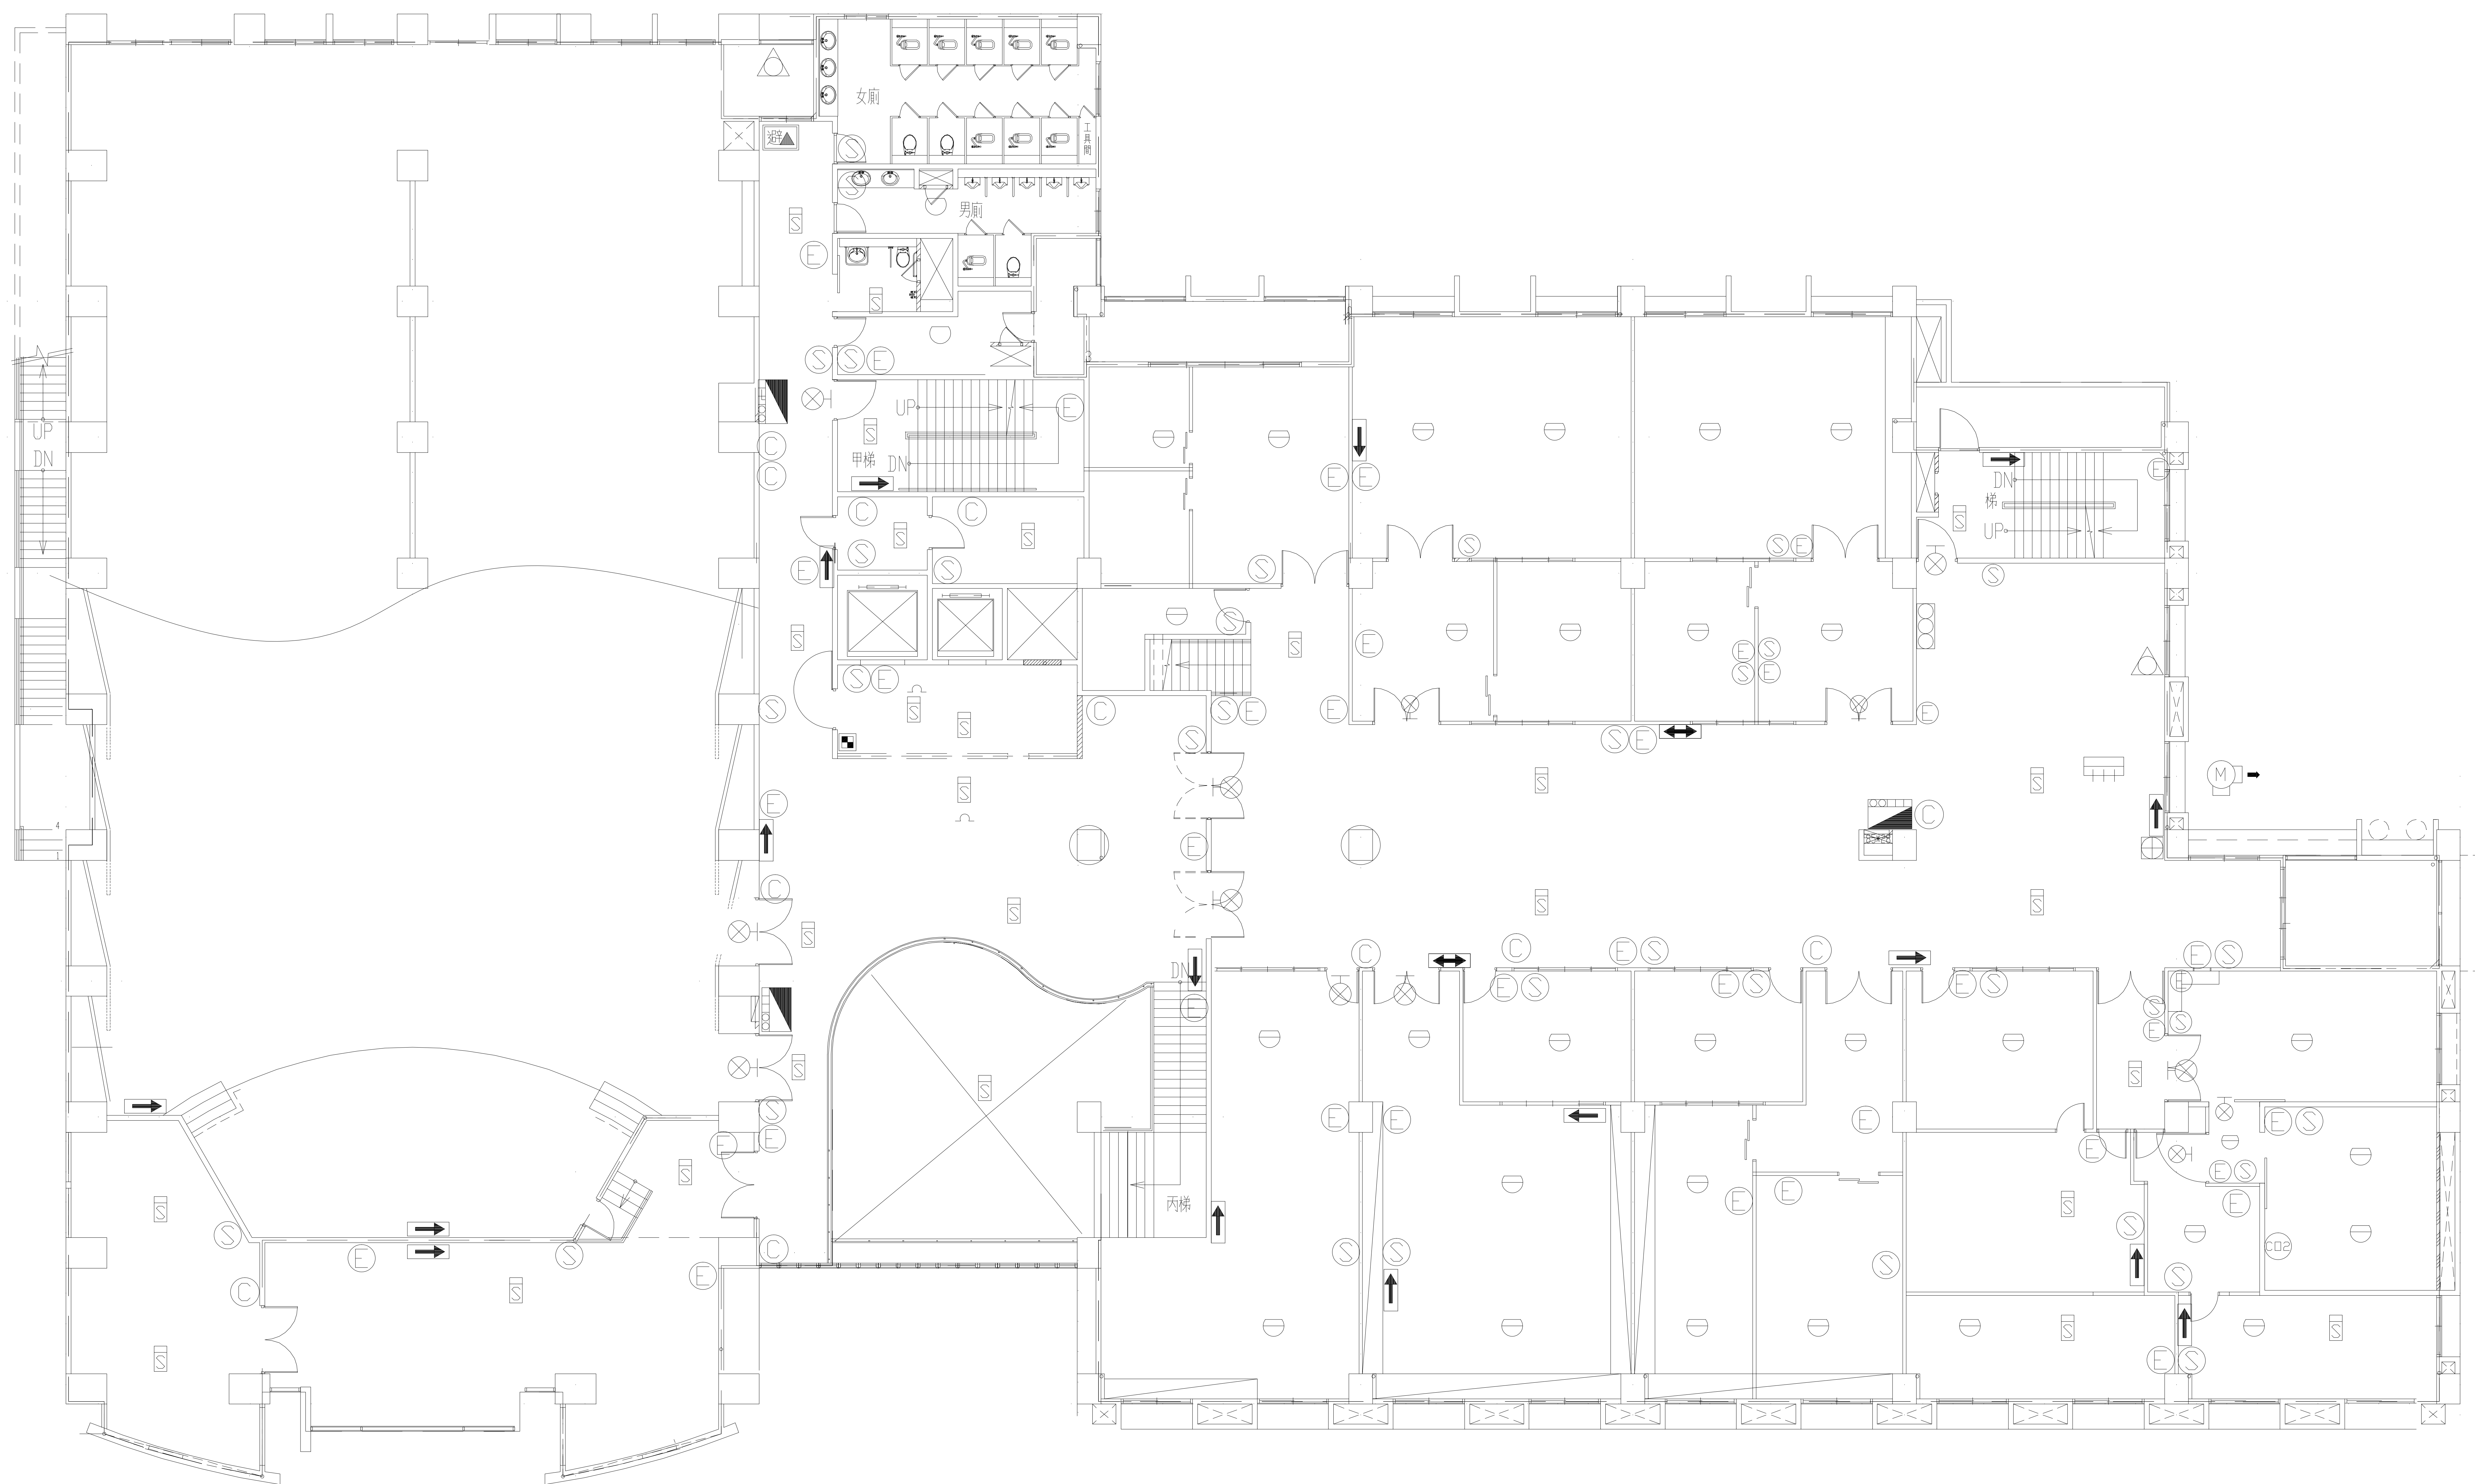


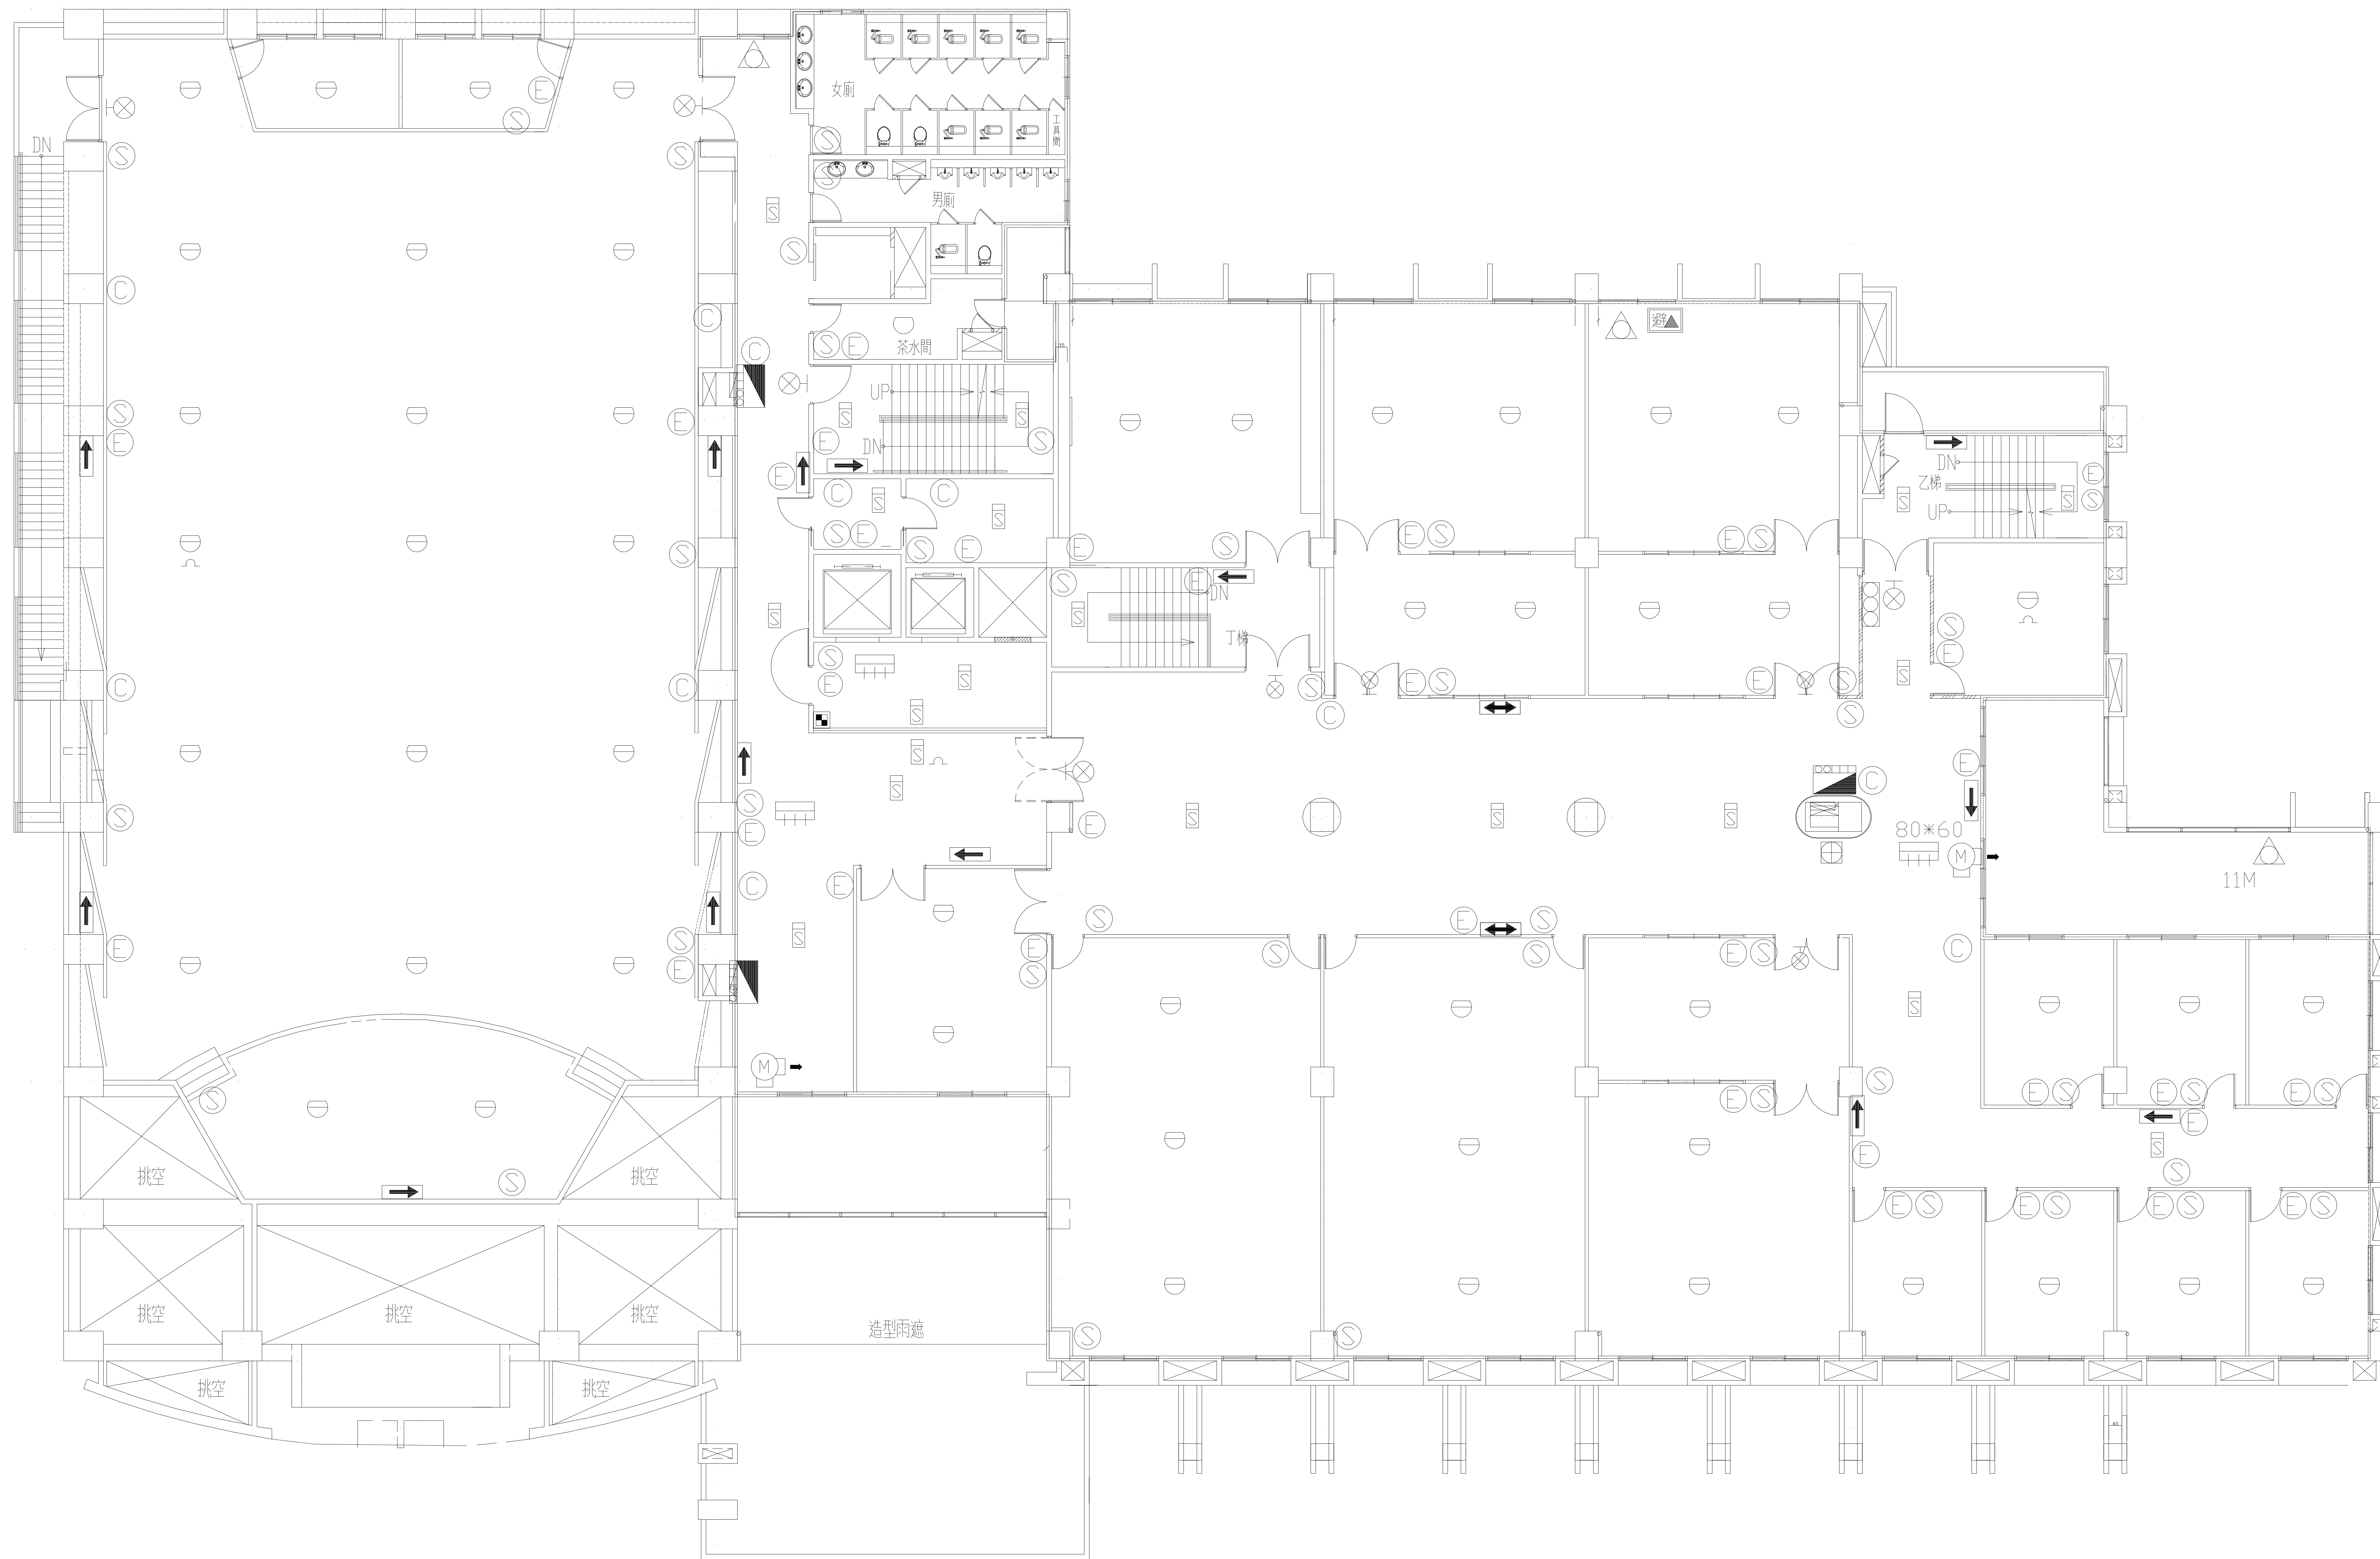

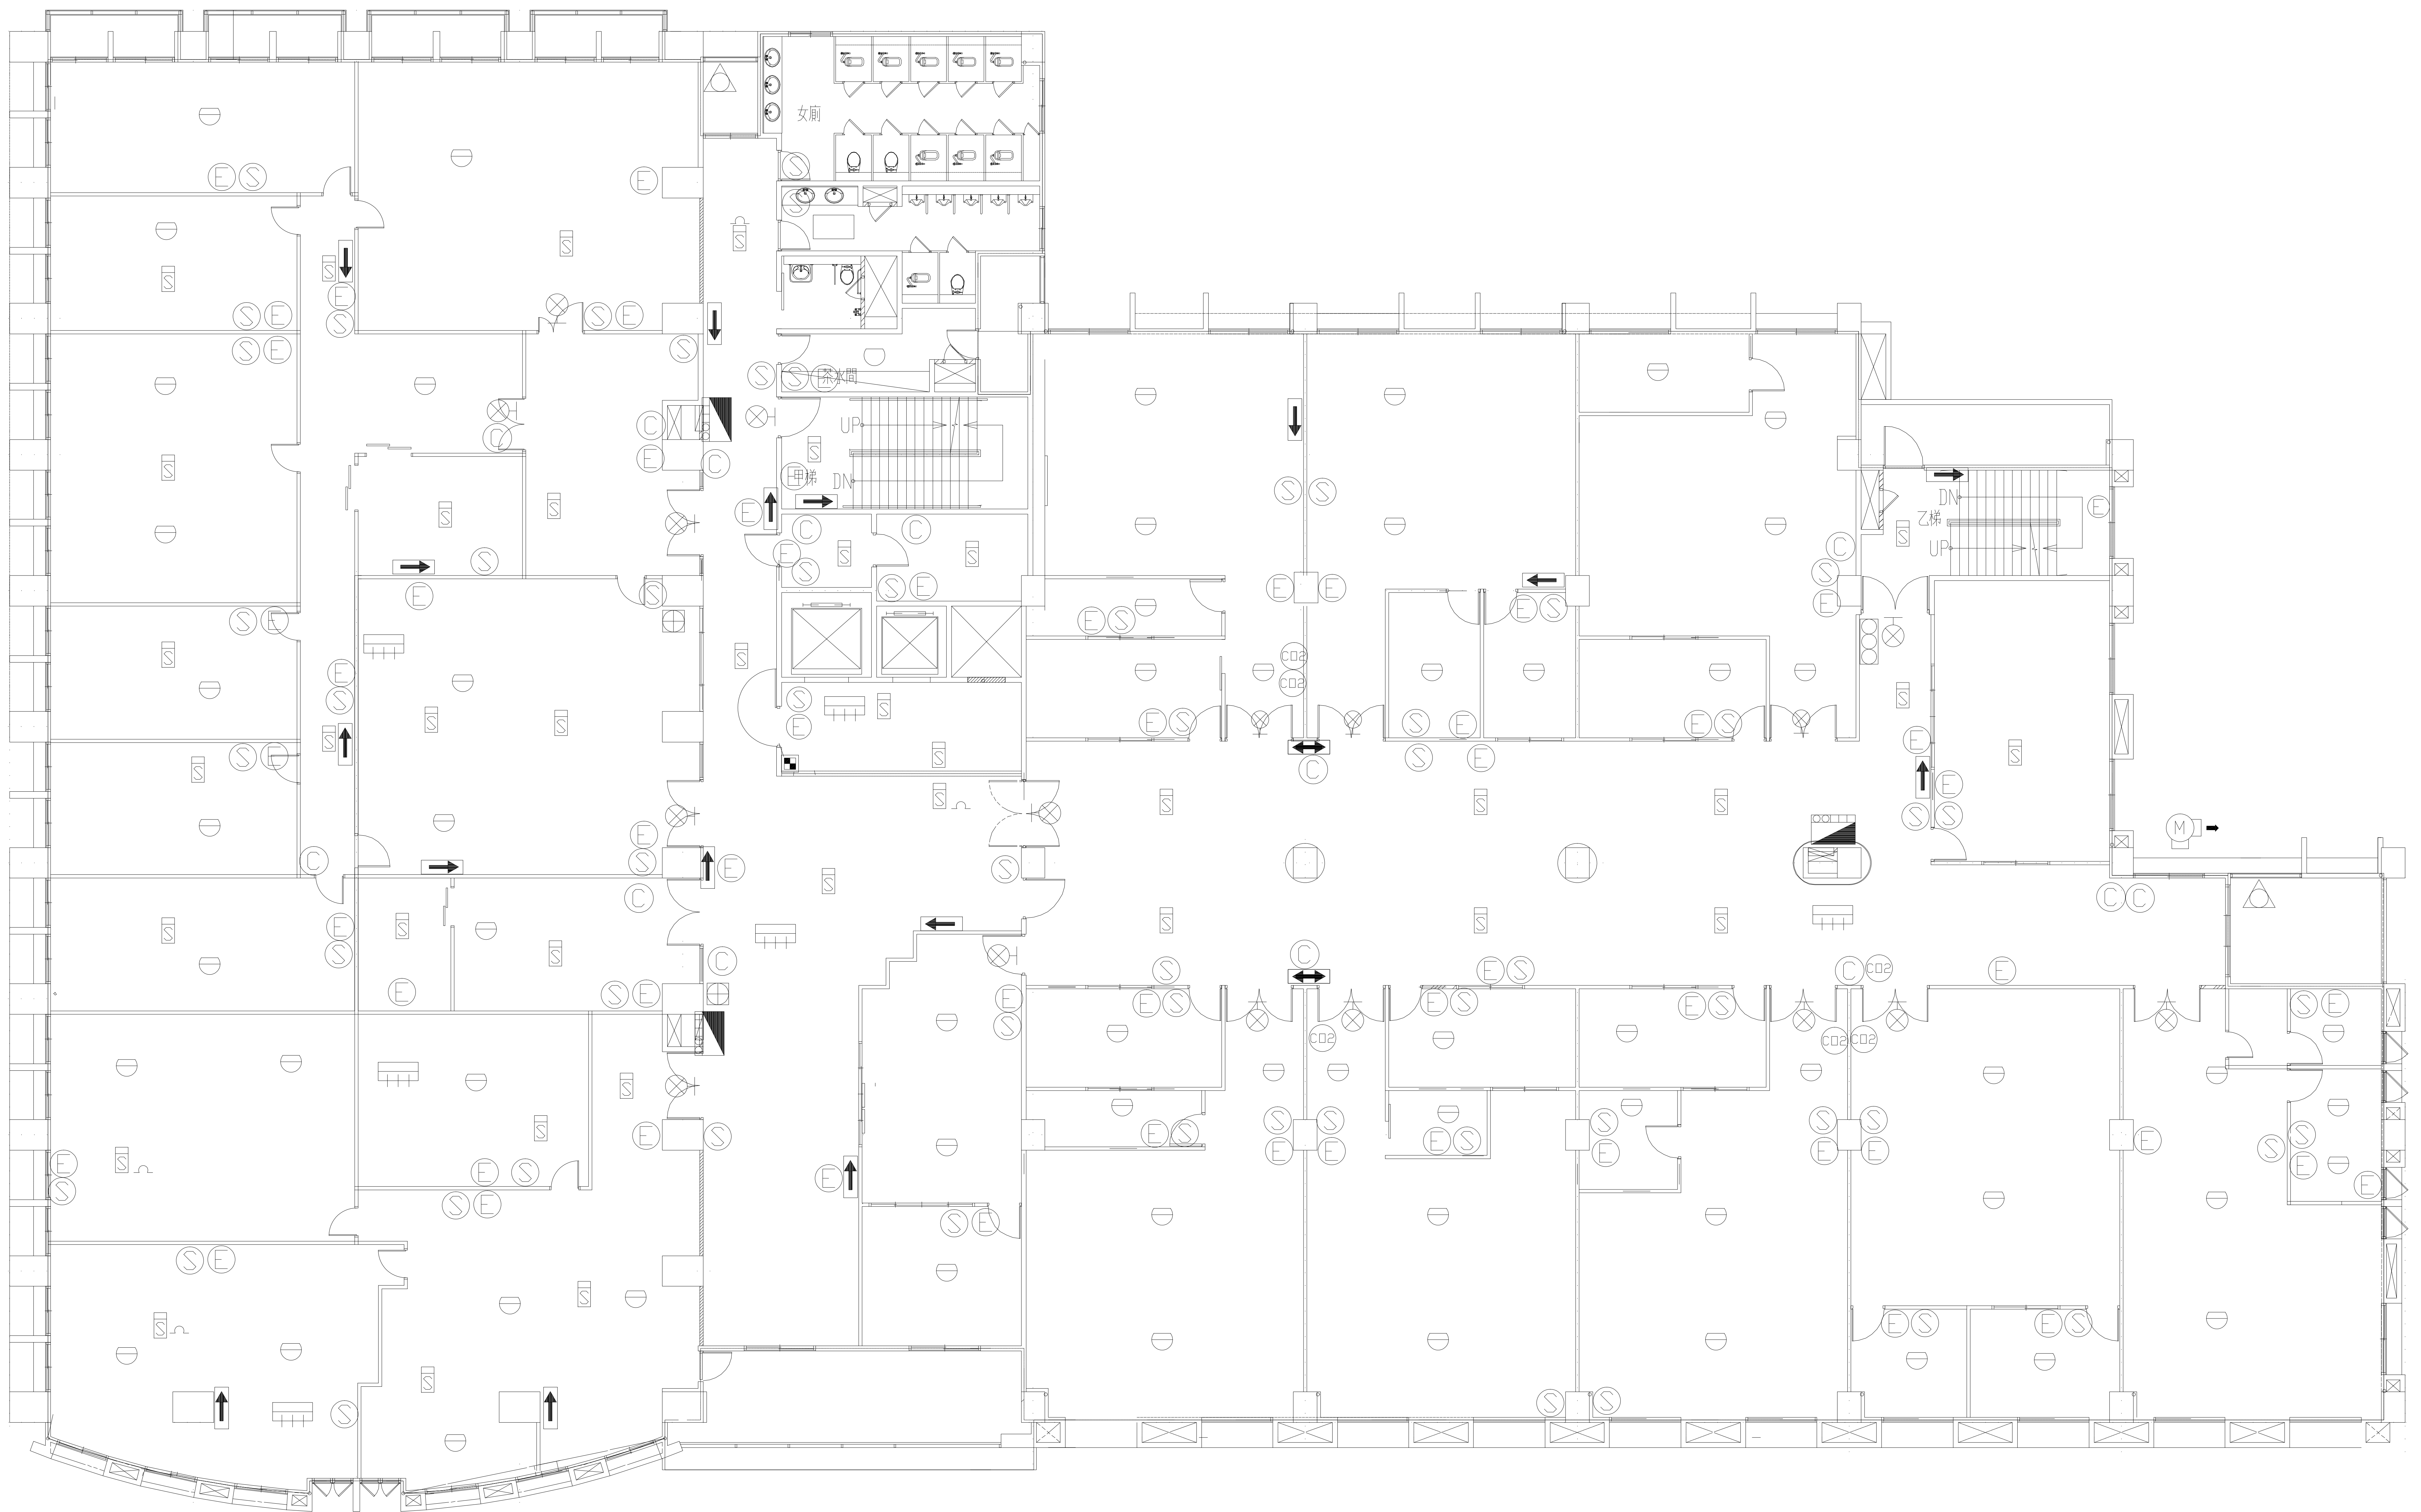

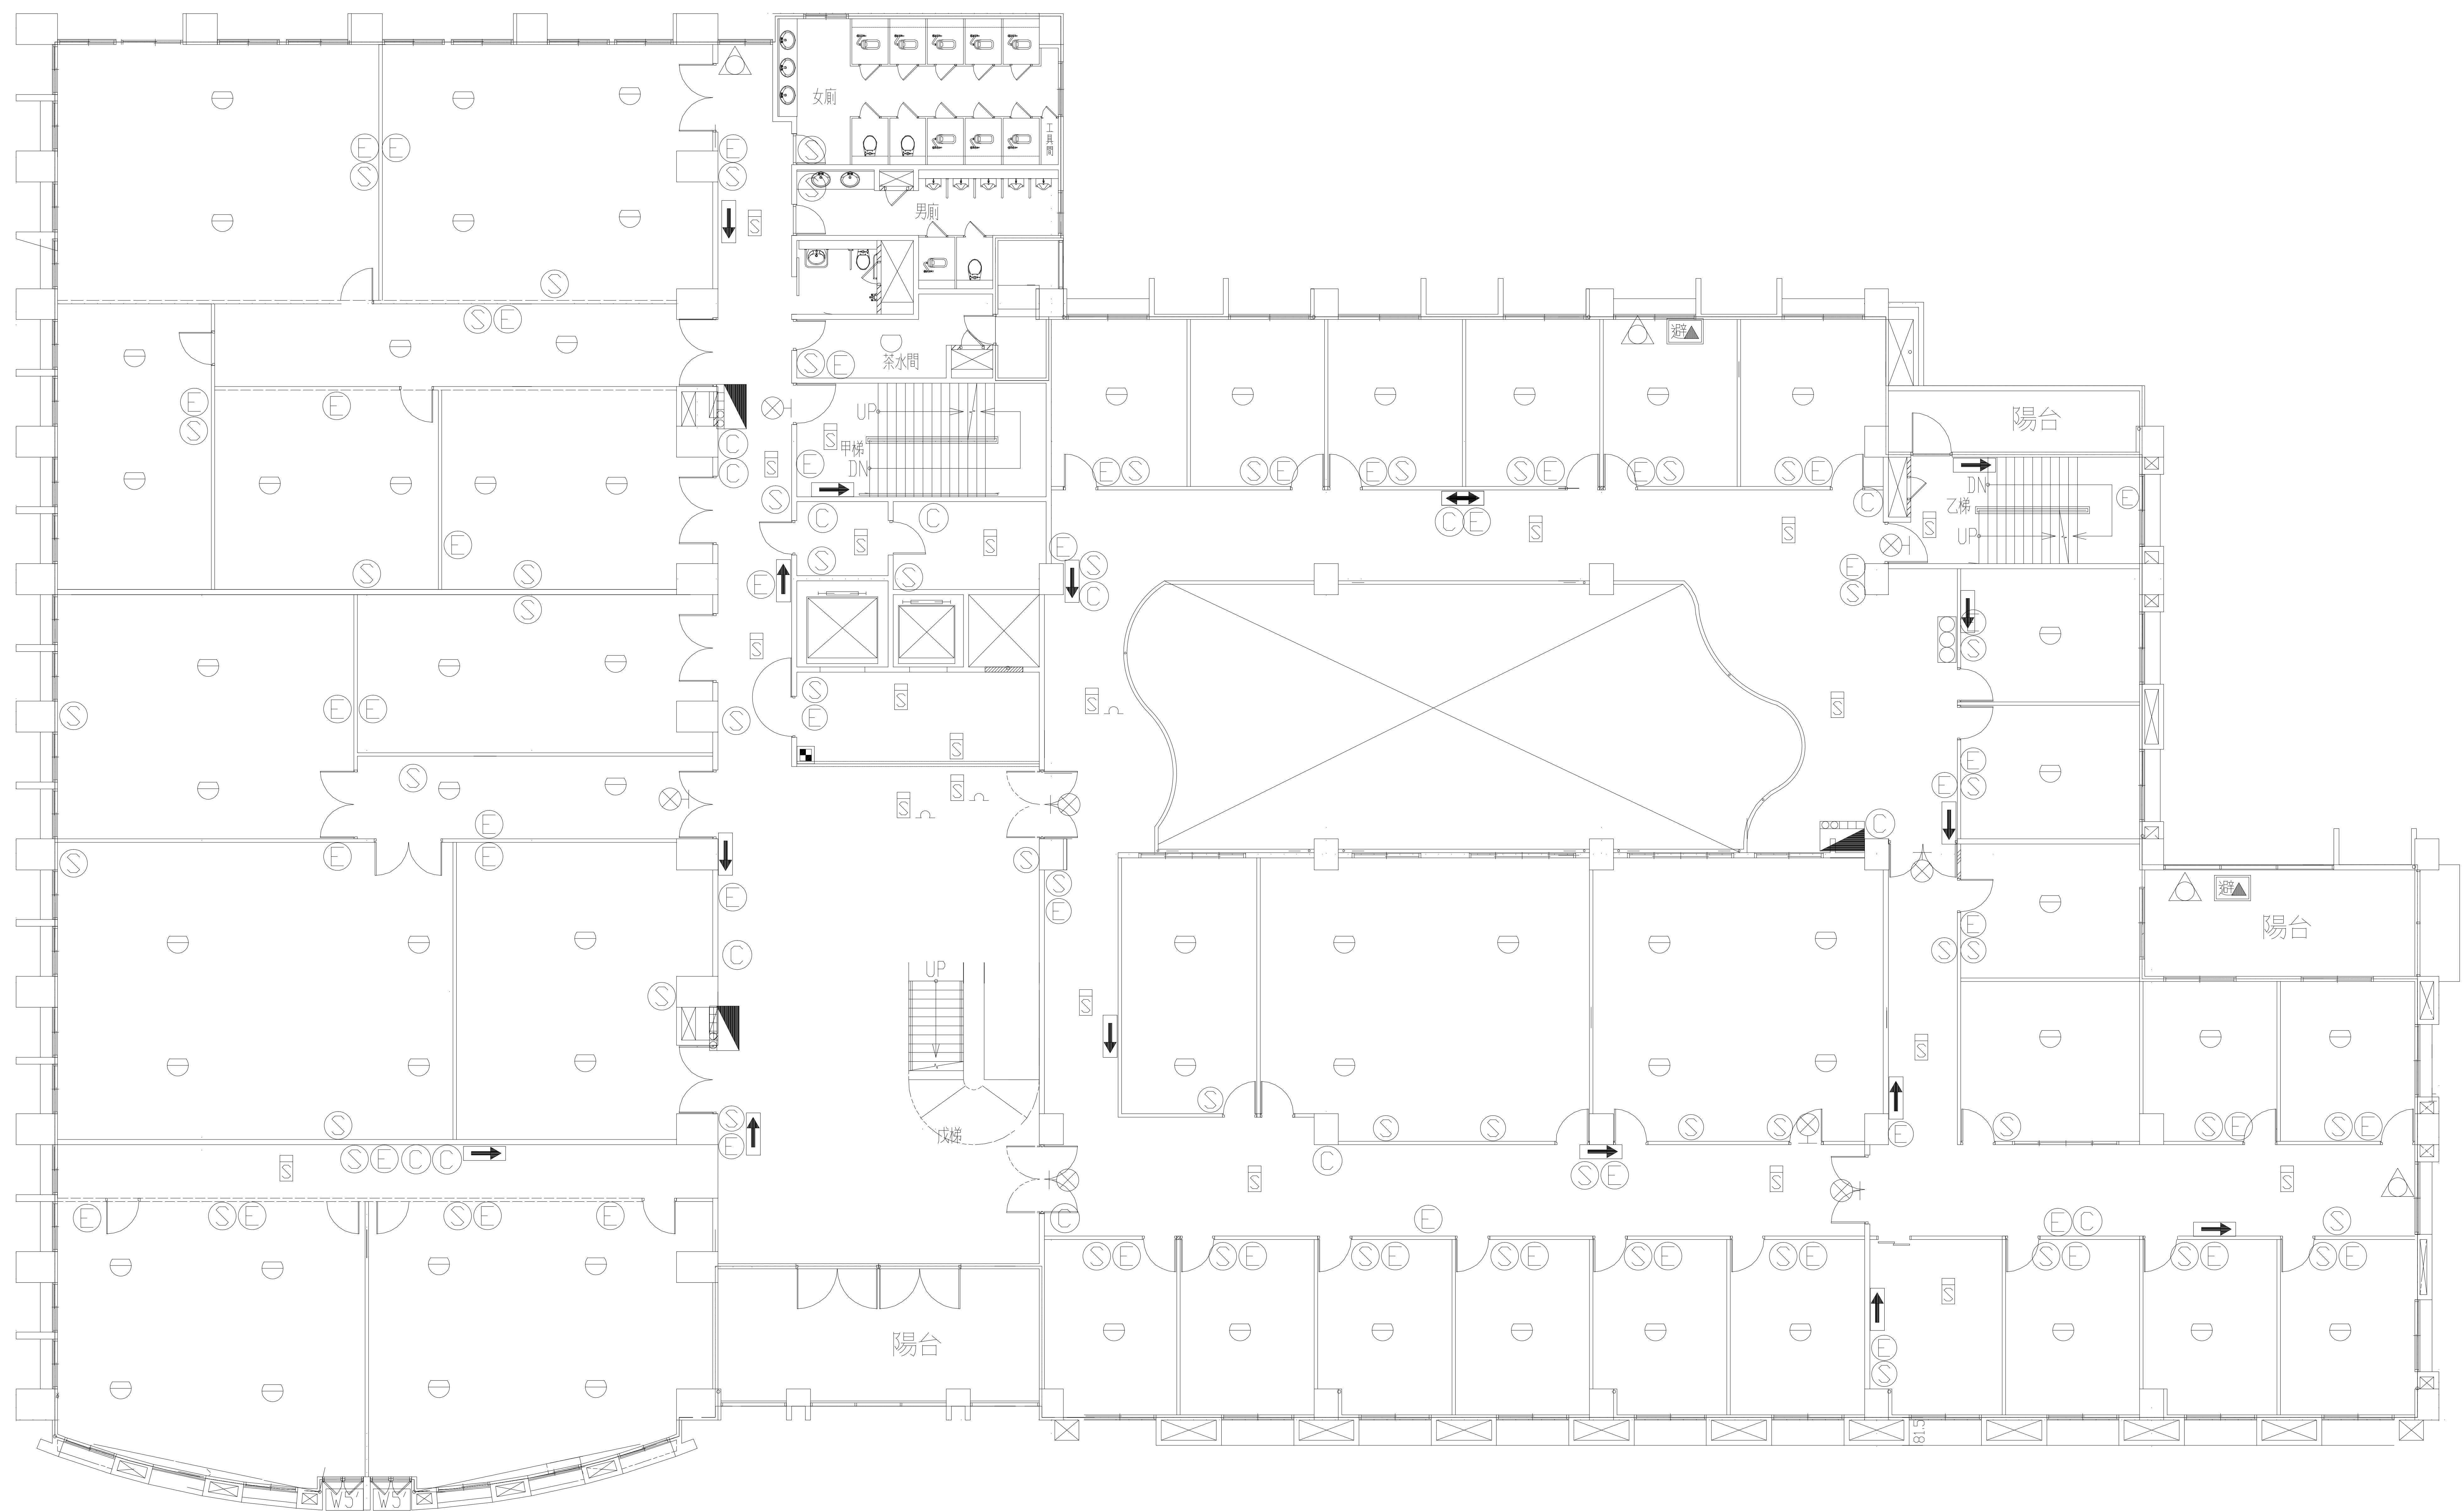

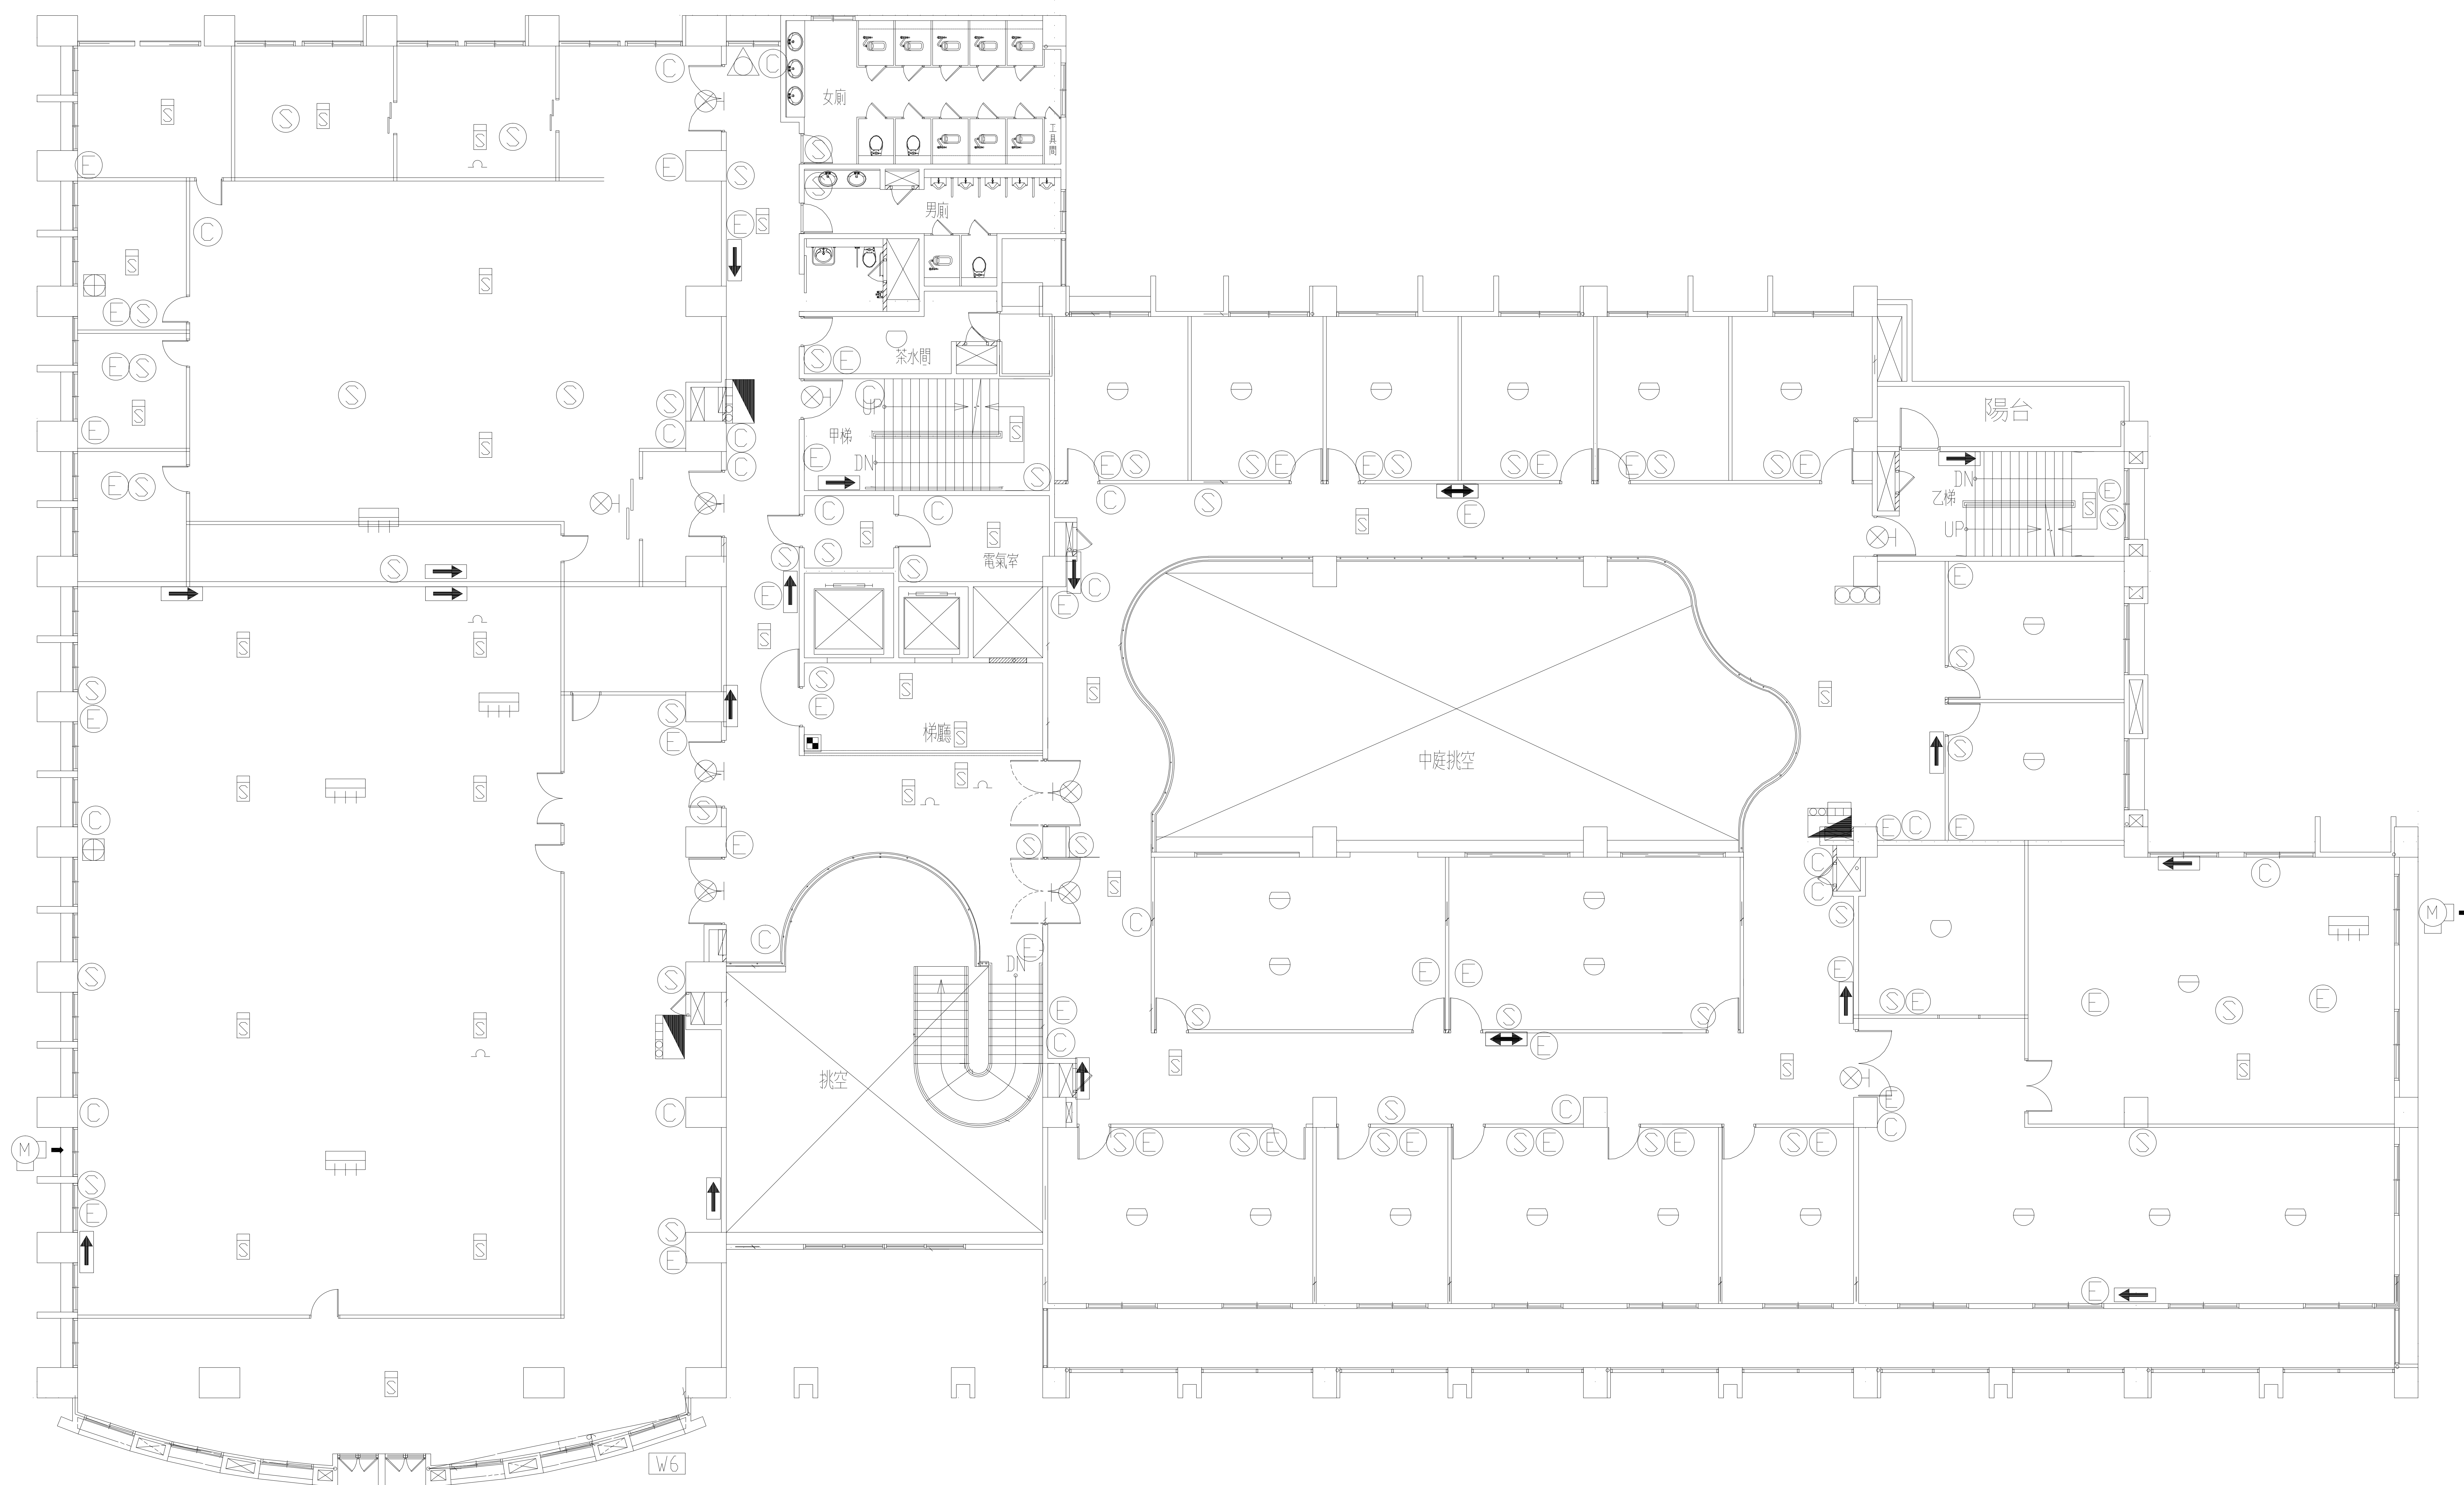

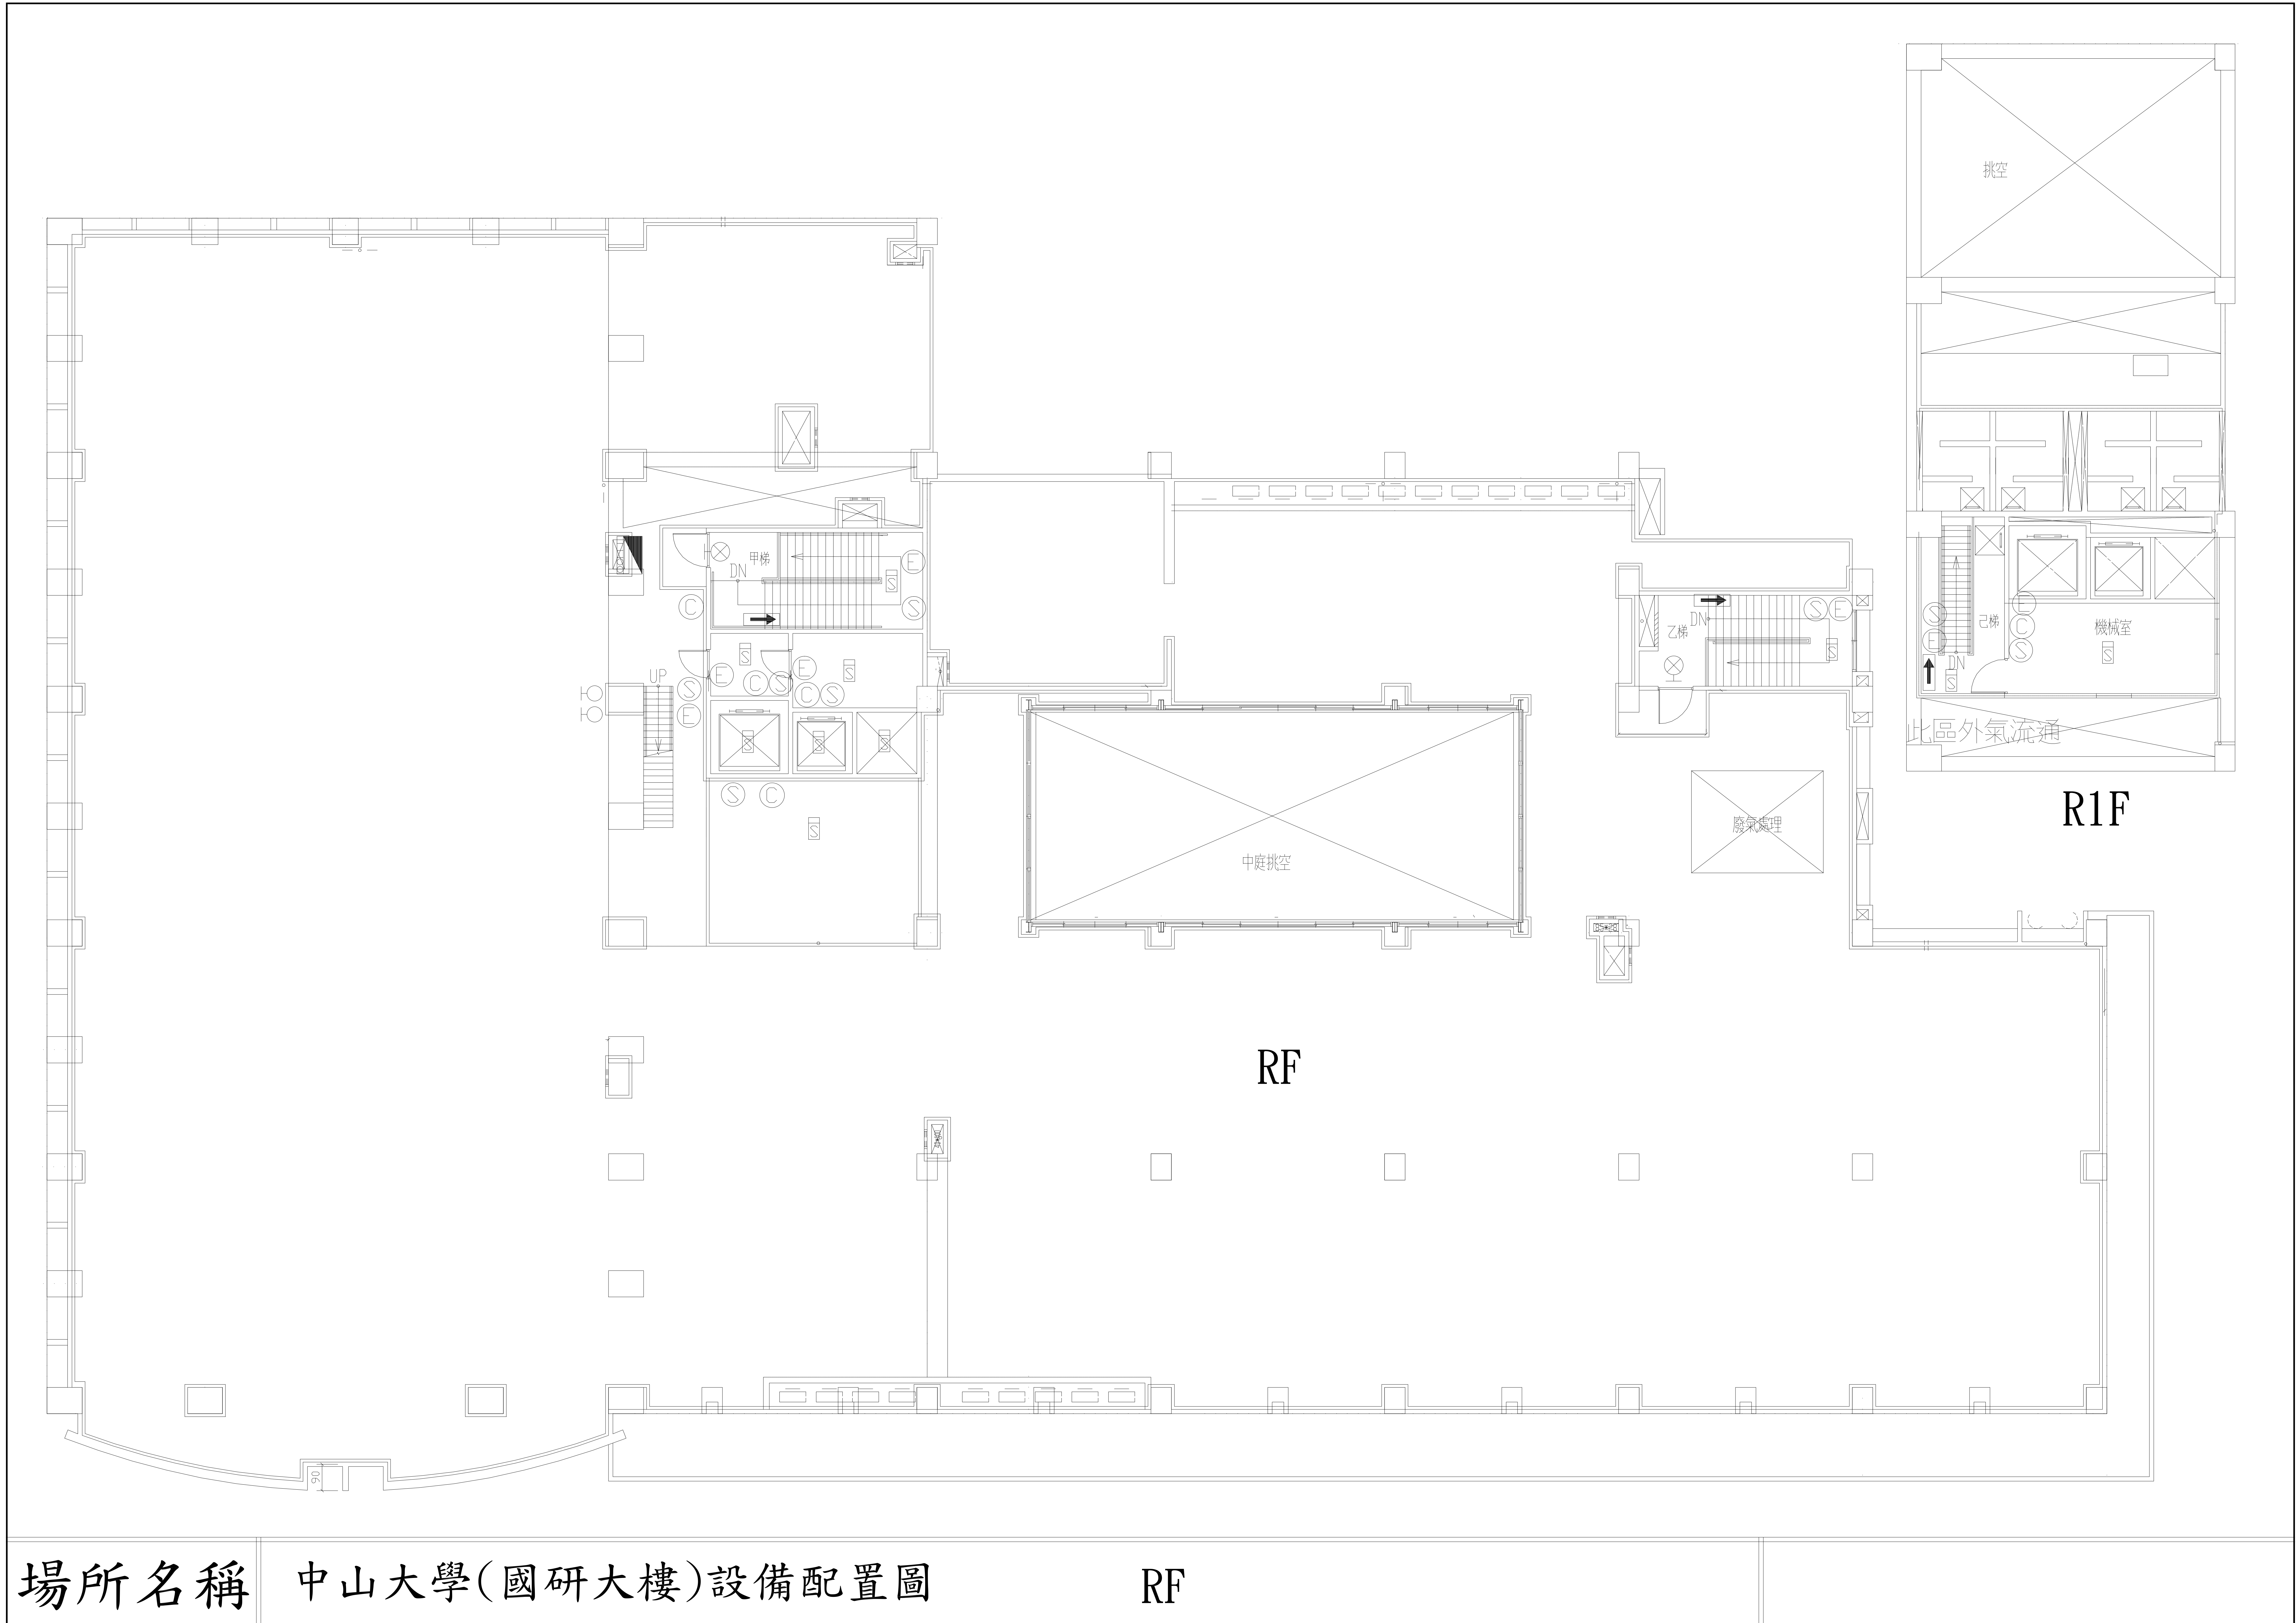

場所名稱	中山大學(國研大樓)設備配置圖	RF
------	-----------------	----